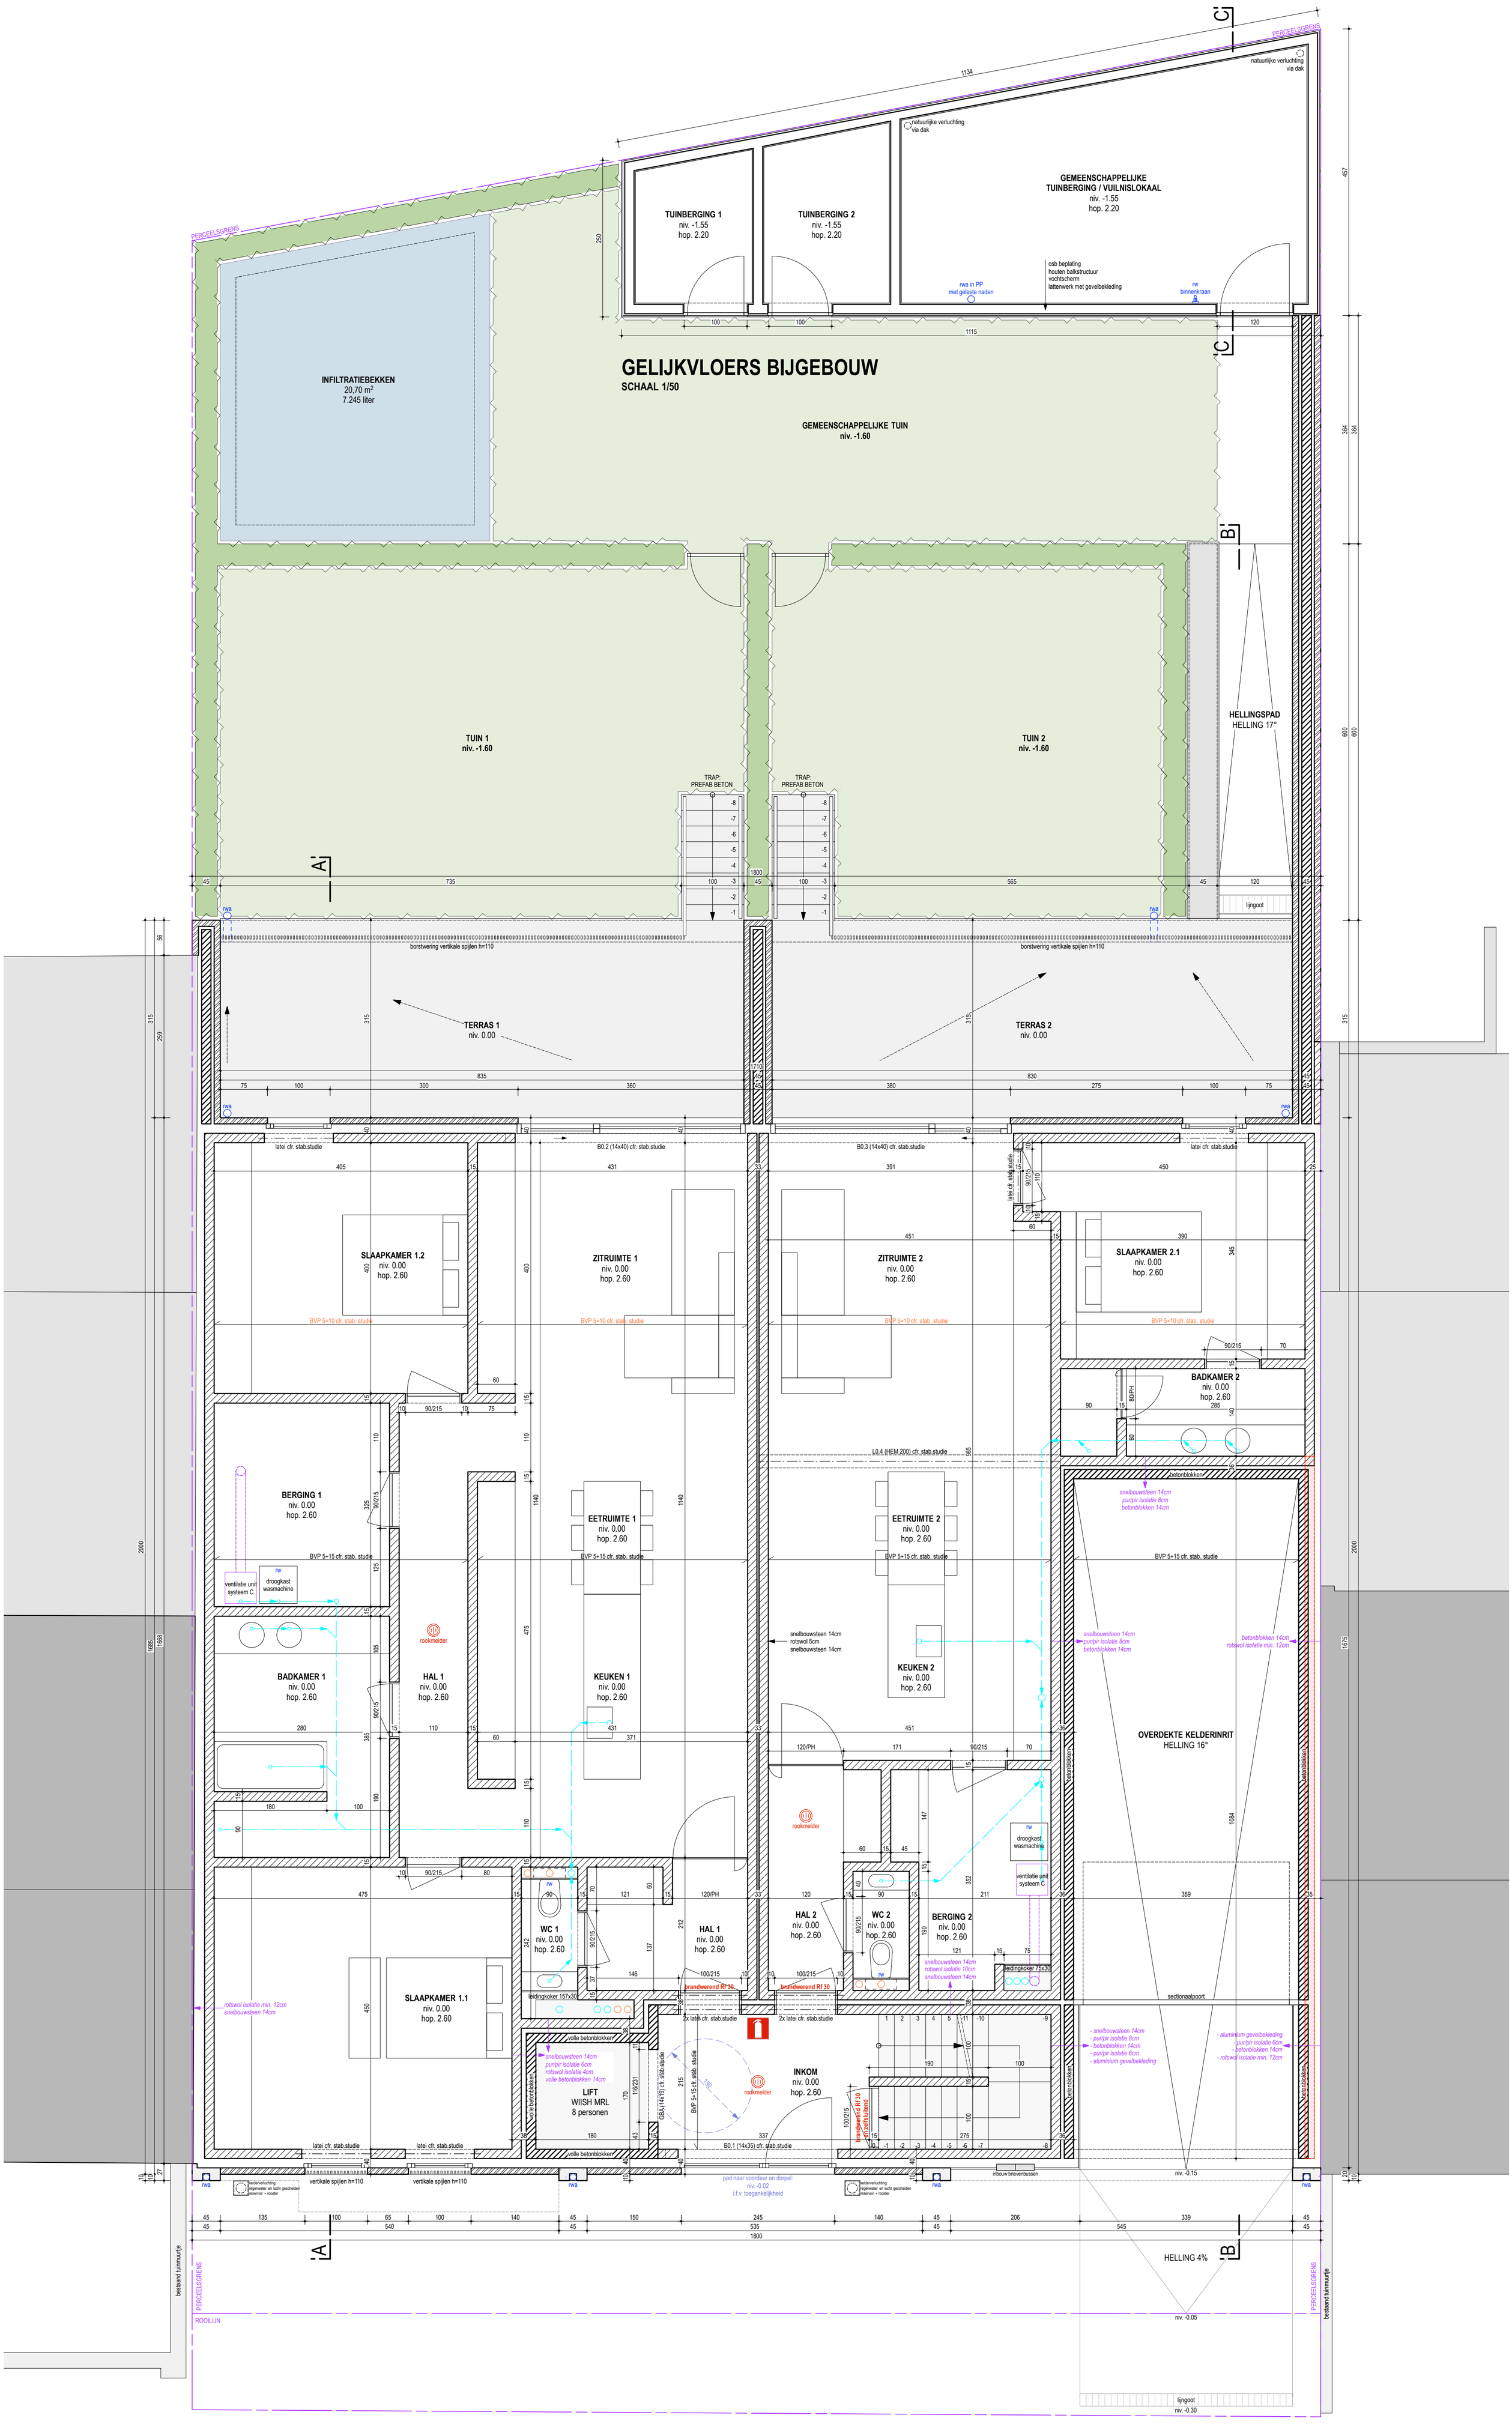

GELIJKVLOERS

SCHAAL 1/50