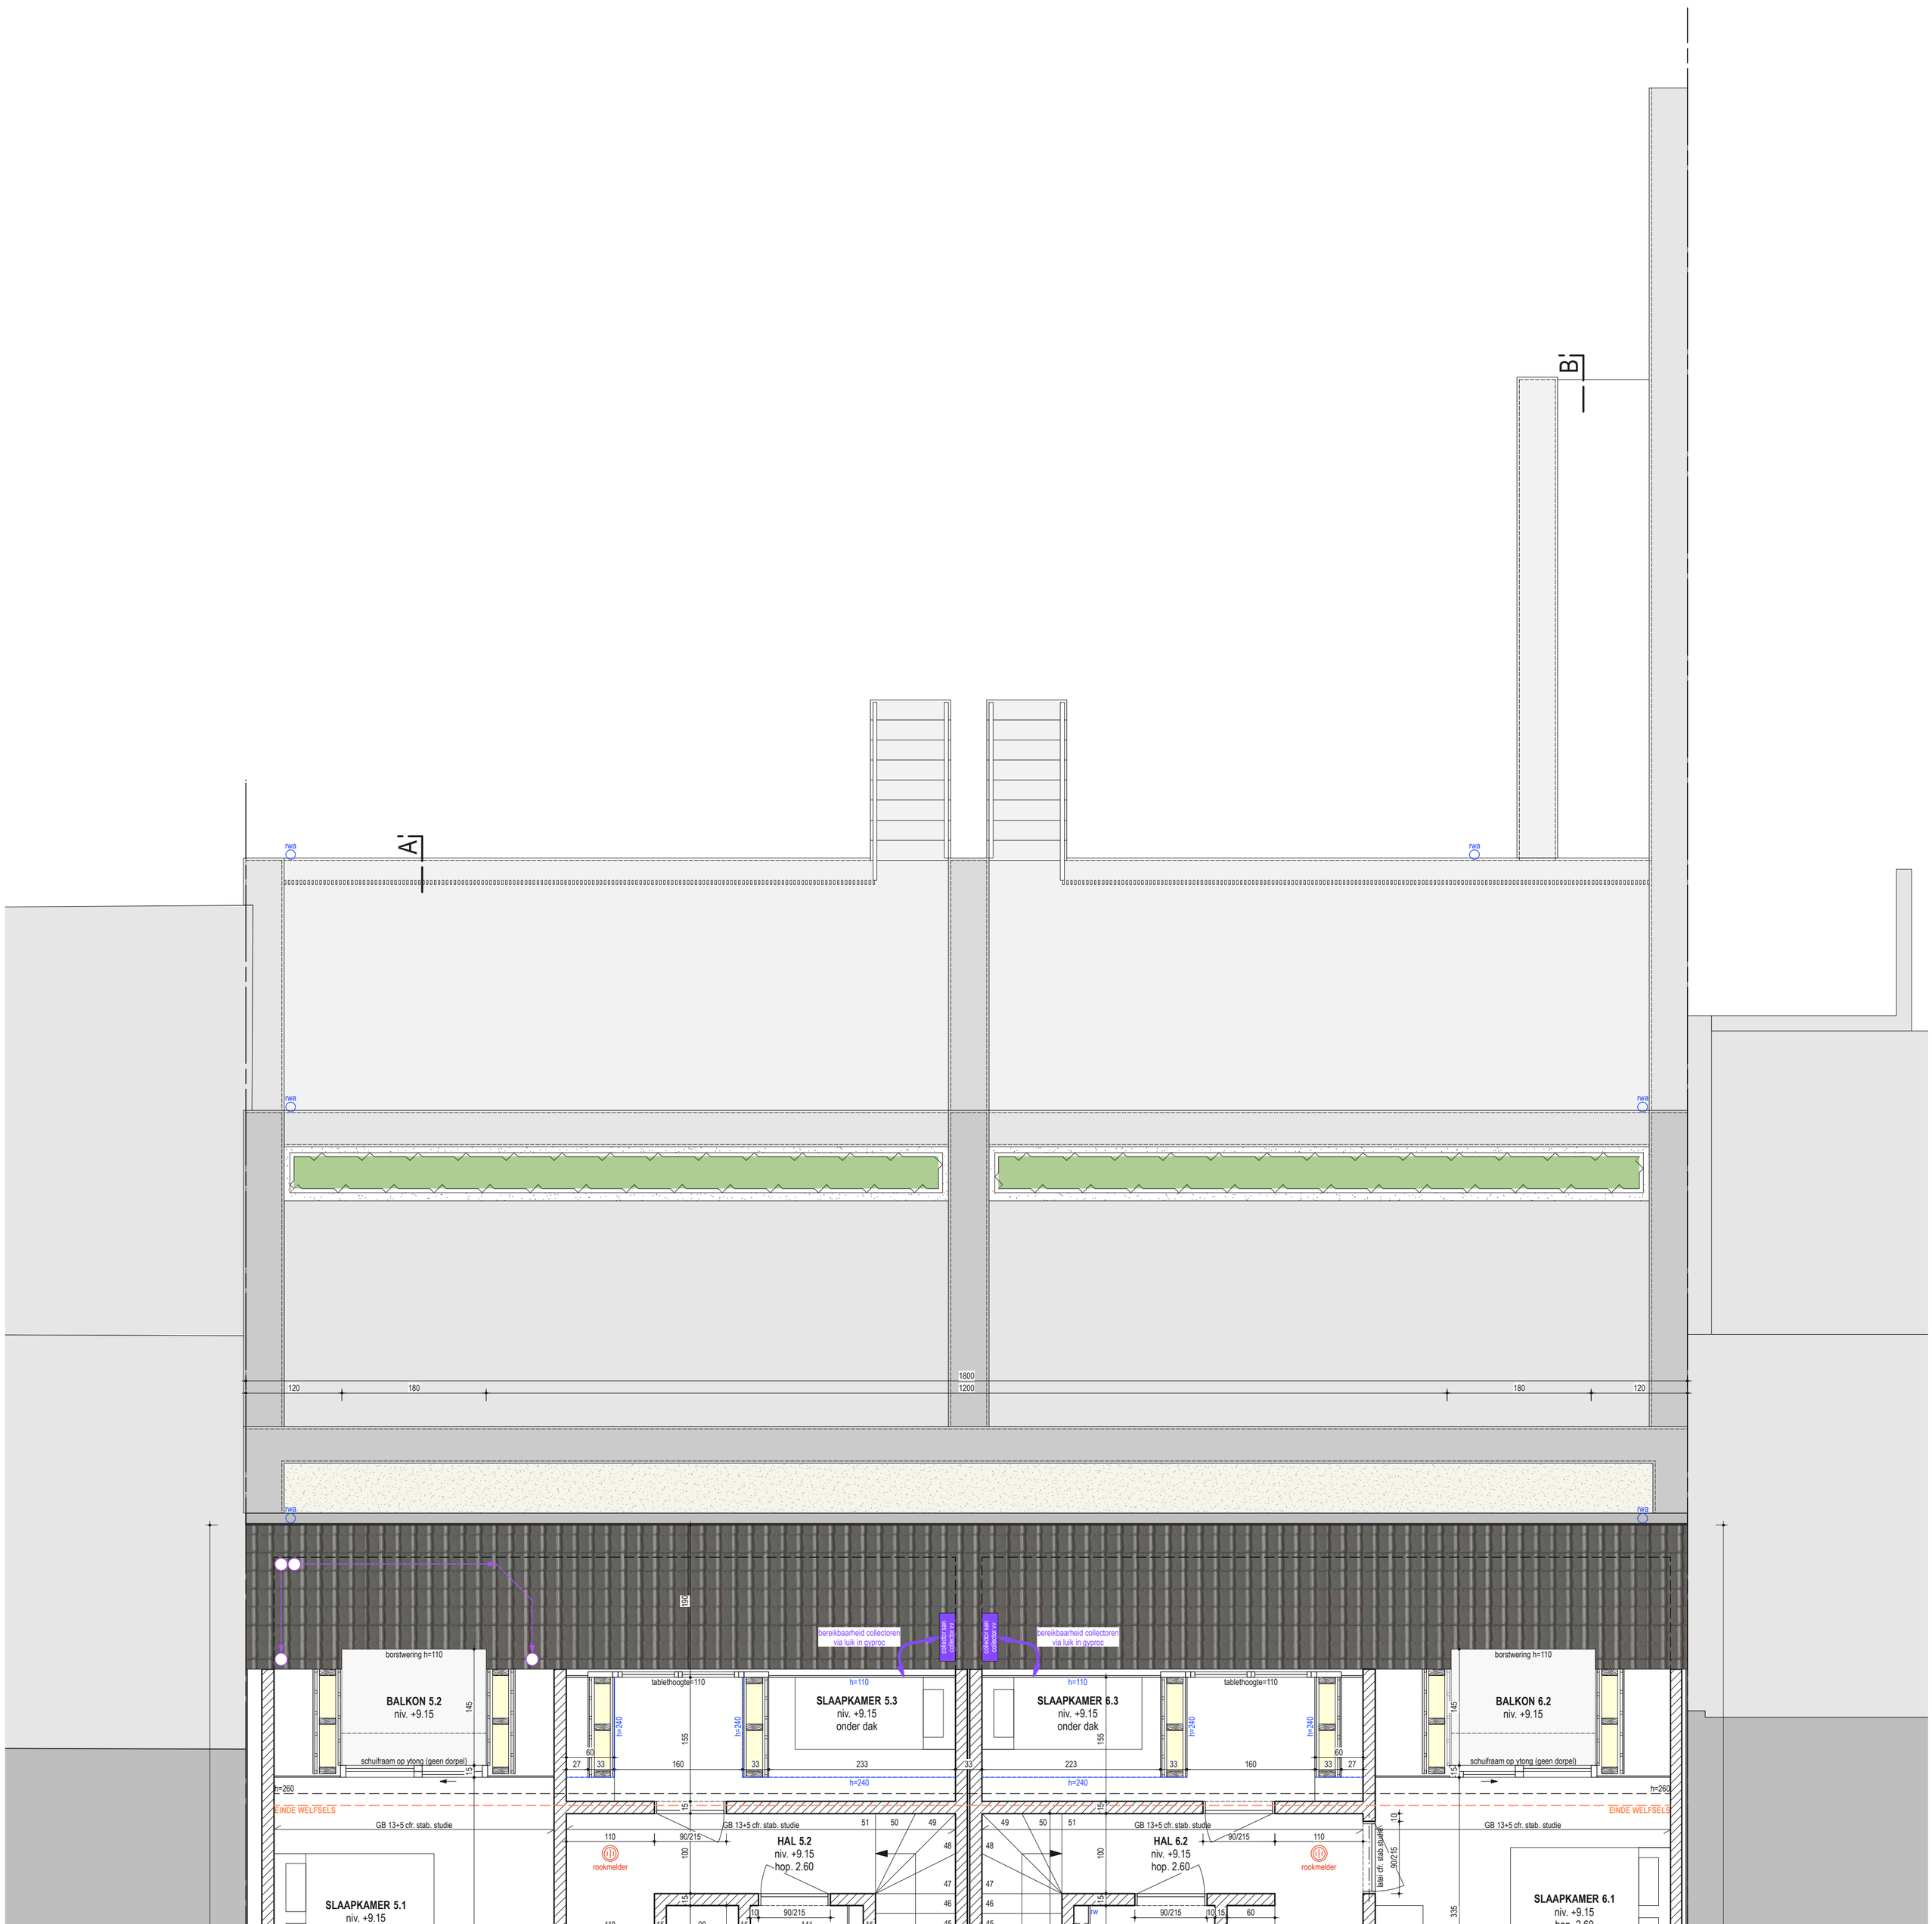

VERDIEPING 3

SCHAAL 1/50