



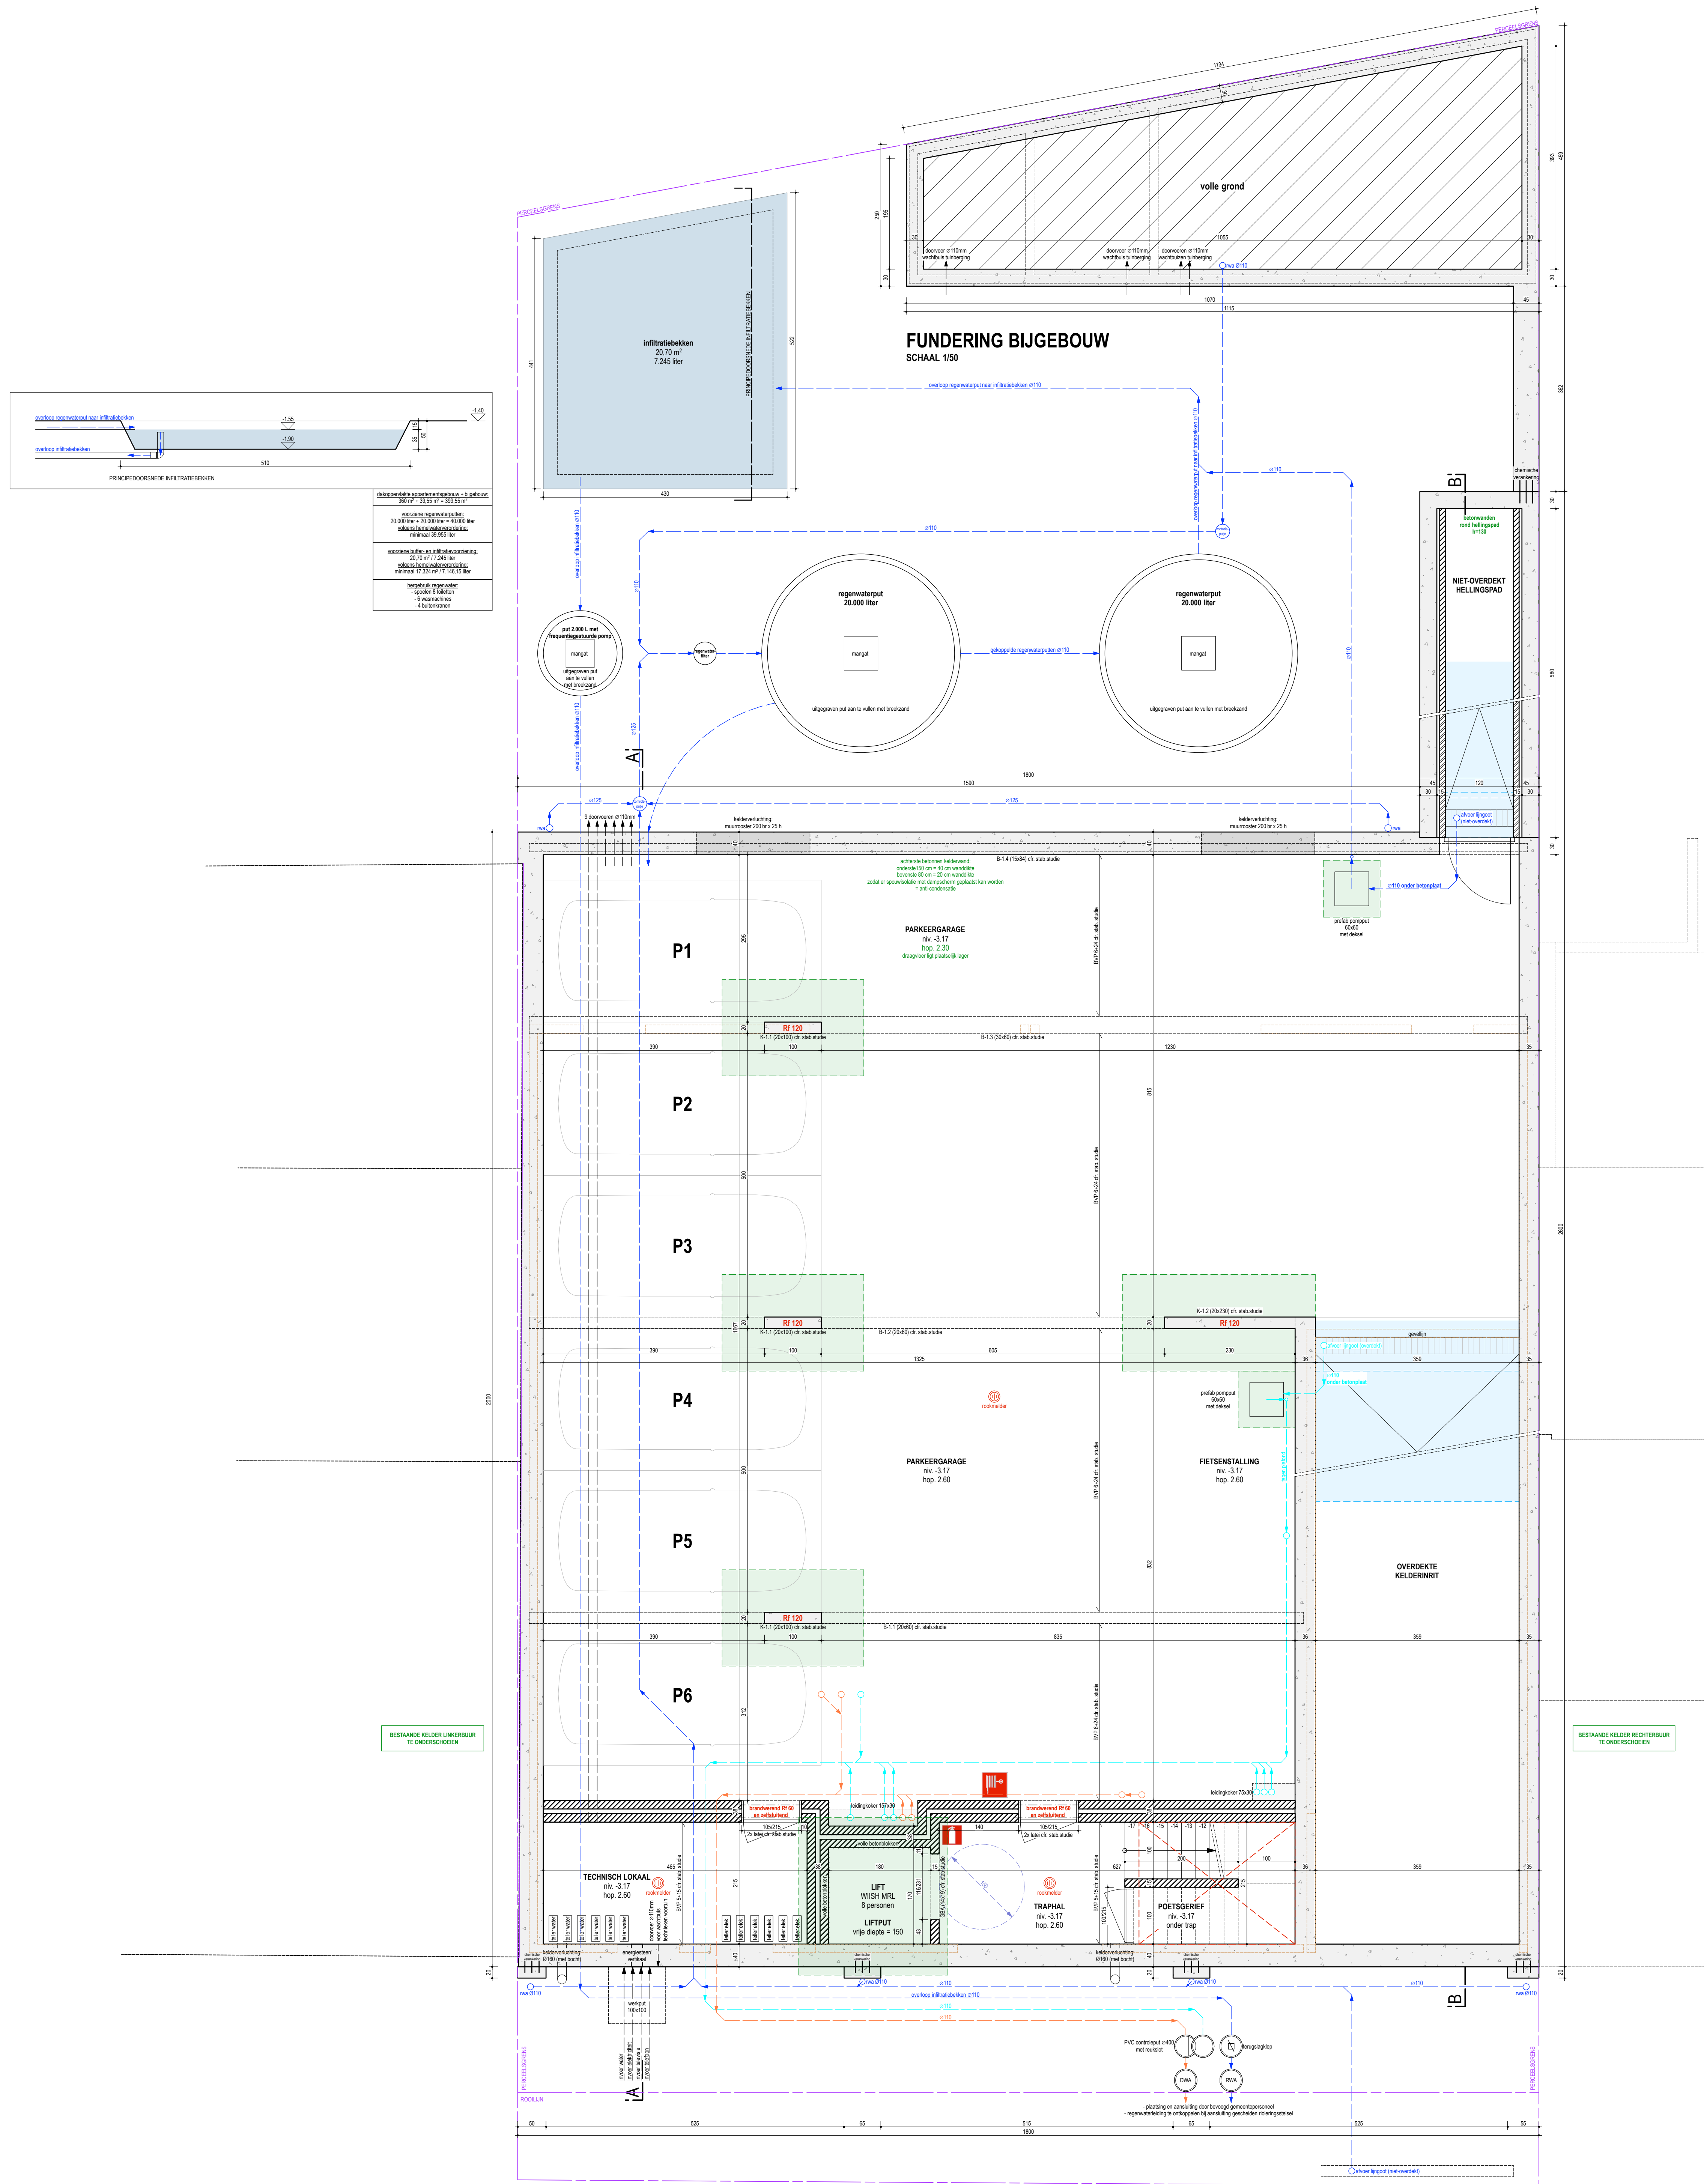


KELDER
SCHEMATISCHE WEERGAVE VAN DE RIOLERING
SCHAAL 1/50

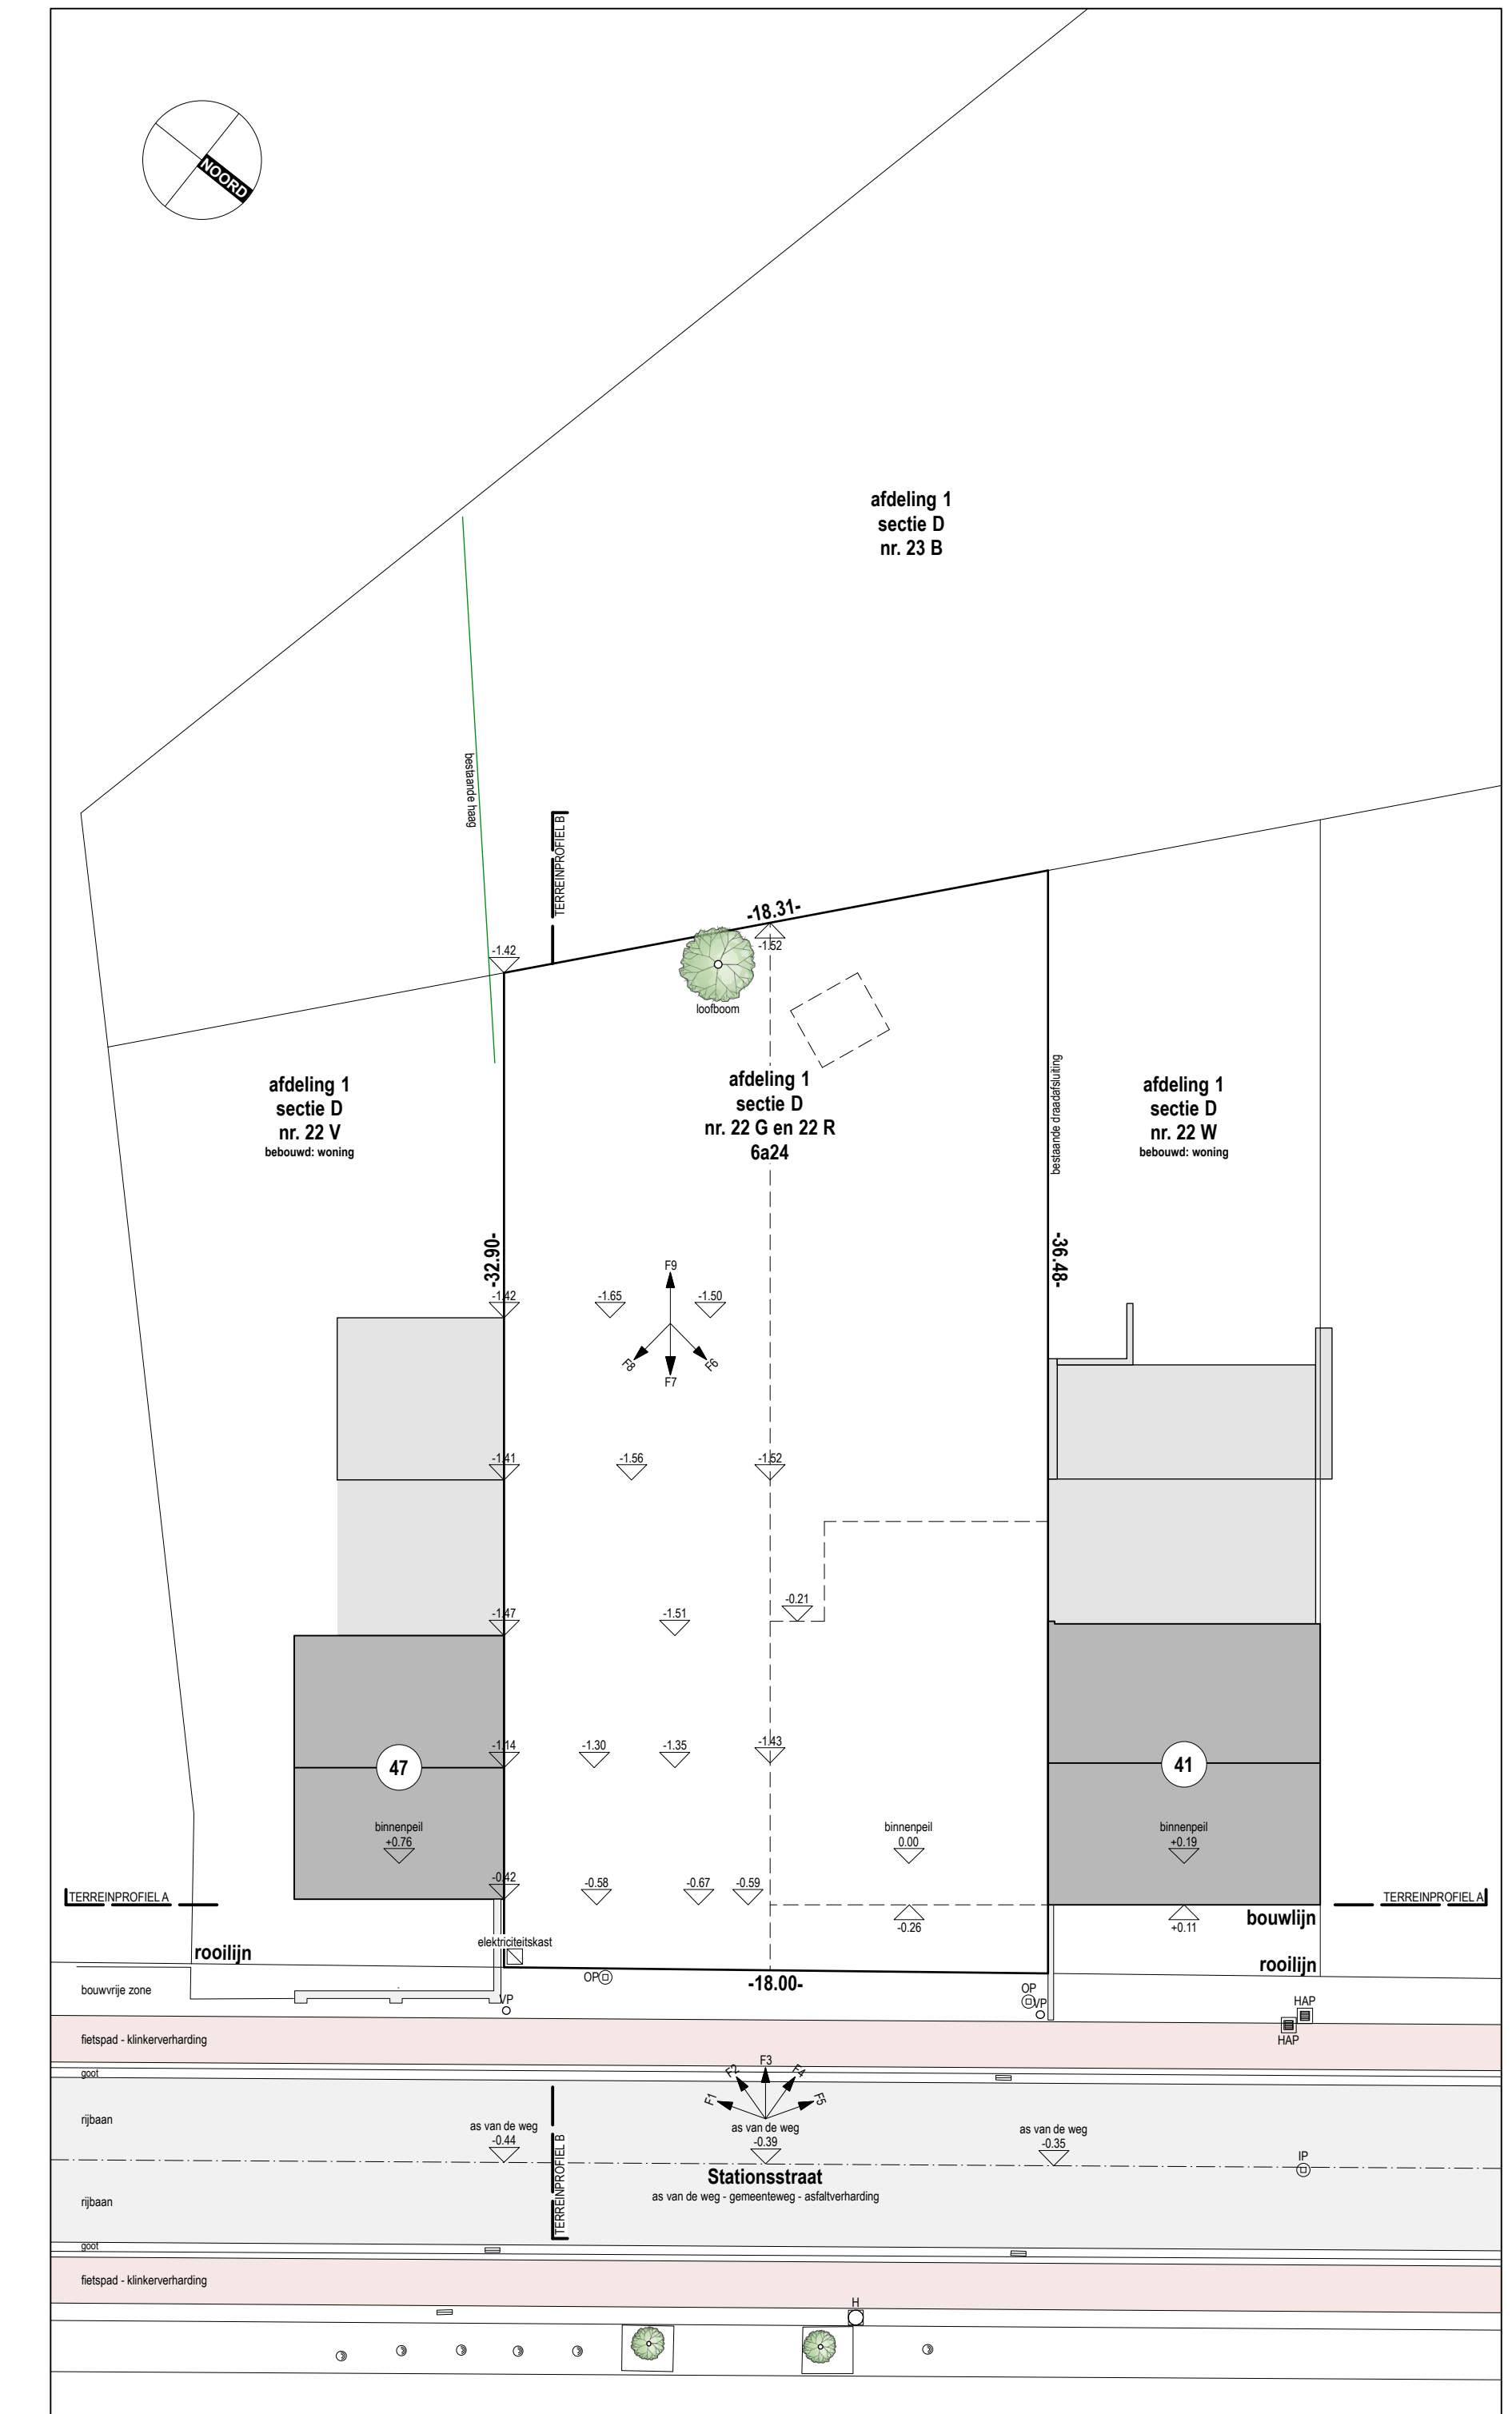


INPLANTINGSPLAN - TOESTAND NA AFBRAAK
SCHAAL 1/200



TERREINPROFIEL A
SCHAAL 1/200

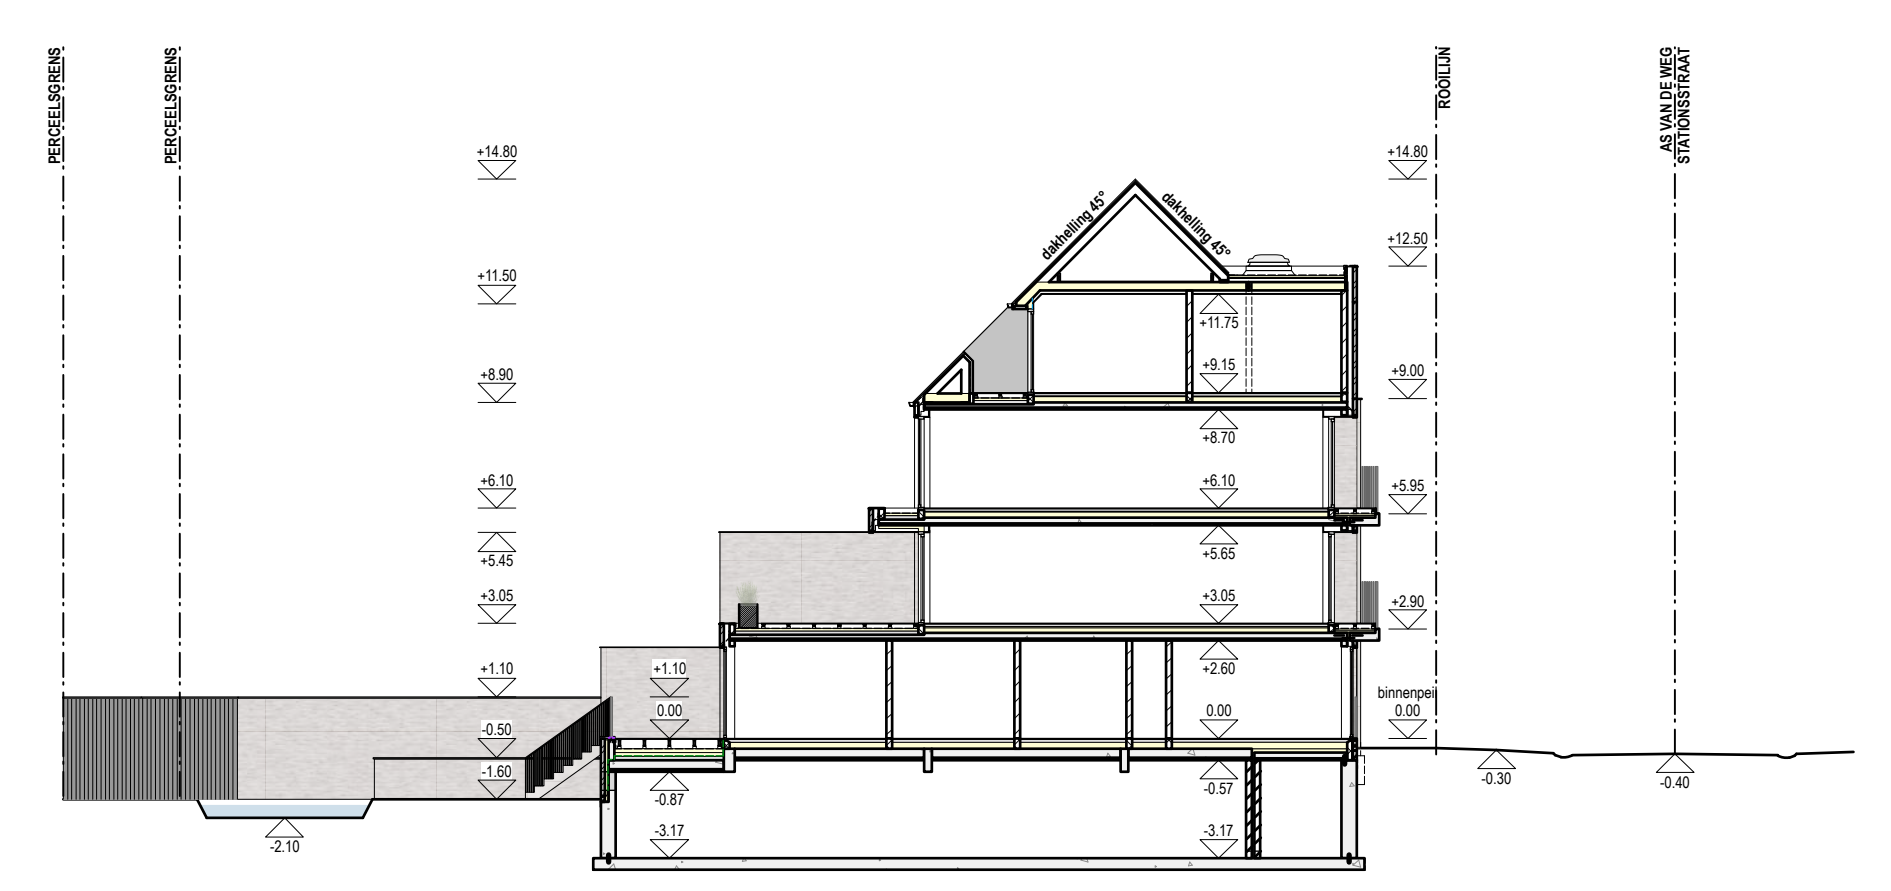

TERREINPROFIEL B
SCHAAL 1/200

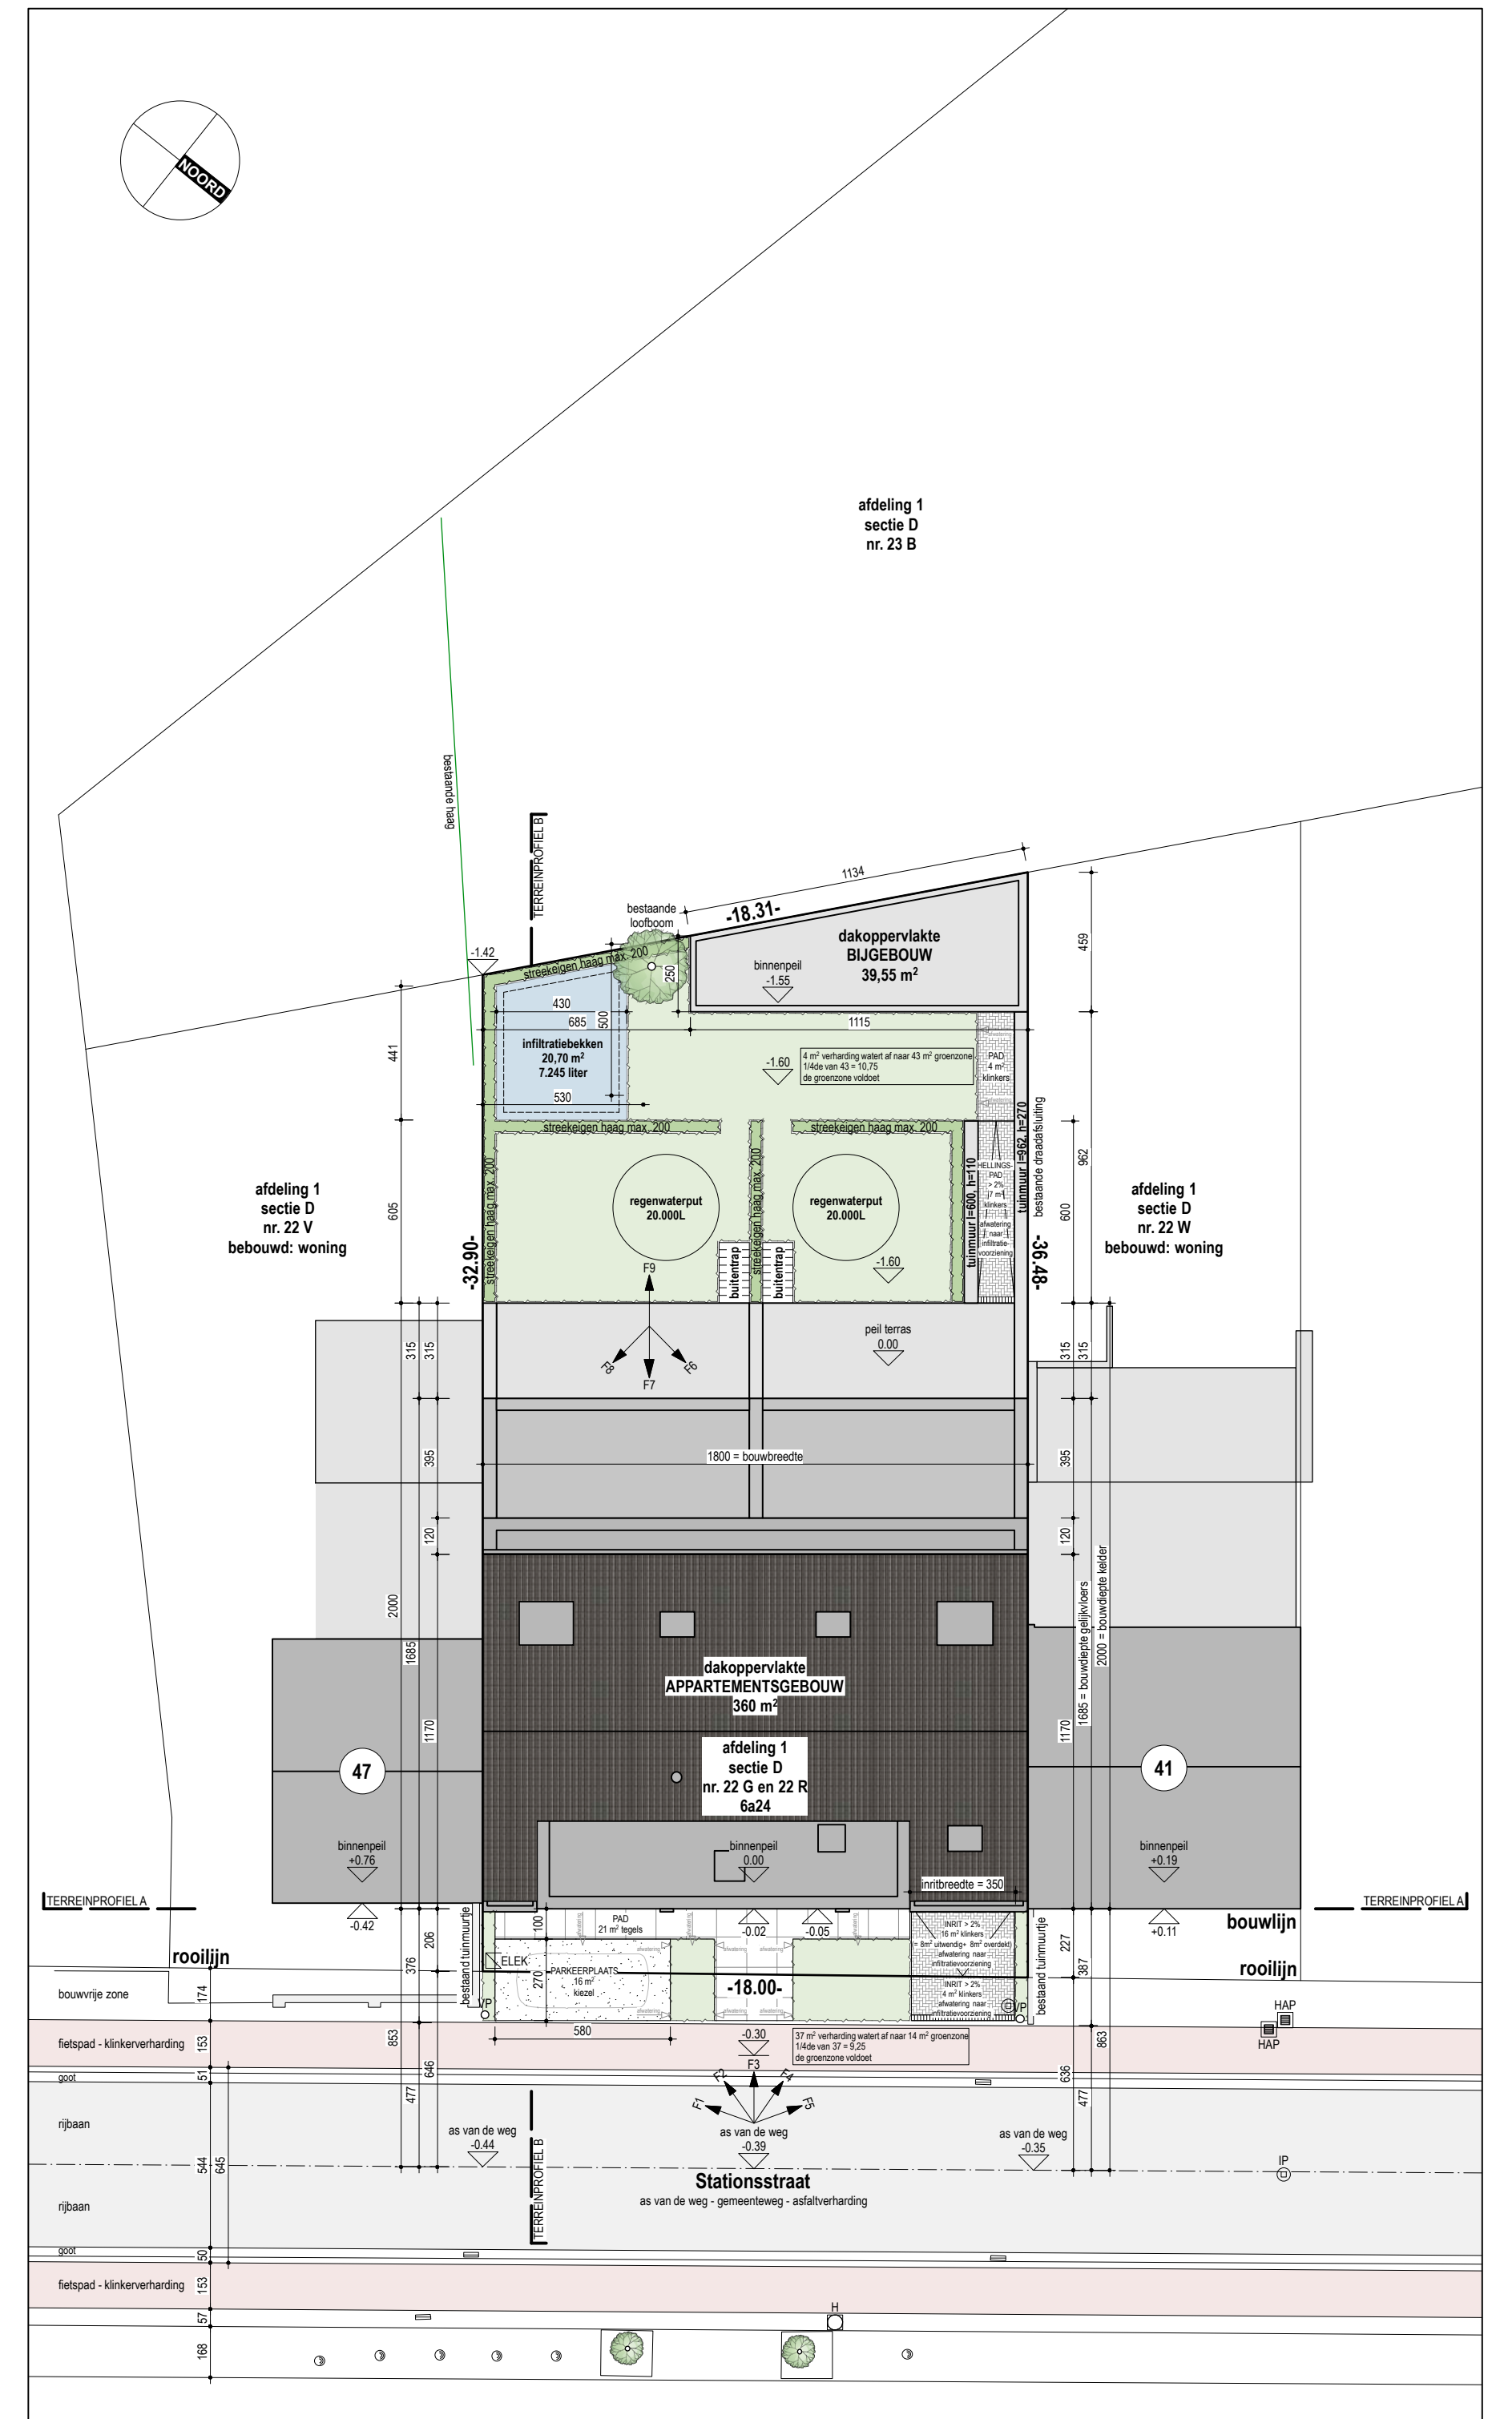

INPLANTINGSPLAN - NIEUWE TOESTAND
SCHAAL 1/200

studios

segers

ARCHITECTEN

Plantage 22, 3680 Maaseik, architect@studiosegers.be, www.studiosegers.be, +32 89 59 00 22

UITVOERING

bouwen van appartementsgebouw en bijgebouw

23.05

bouwheer: LLM BOUW bv
Gremelsloweg 6
3680 Maaseik

perceel:

Stationstraat 43 + 45
3680 Maaseik
afdeling 1, sectie D, nrs 22R + 22G

datum:

16.01.2025

wijzigingen:

21.01.2026

inhoud:

inplantingsplan na afbraak

1/200

inplantingsplan nieuw

1/200

terreinprofiel A

1/200

terreinprofiel B

1/200

kelder

1/50

SEIGERS LIESENBOGHIS ARCHITECTEN BVBA