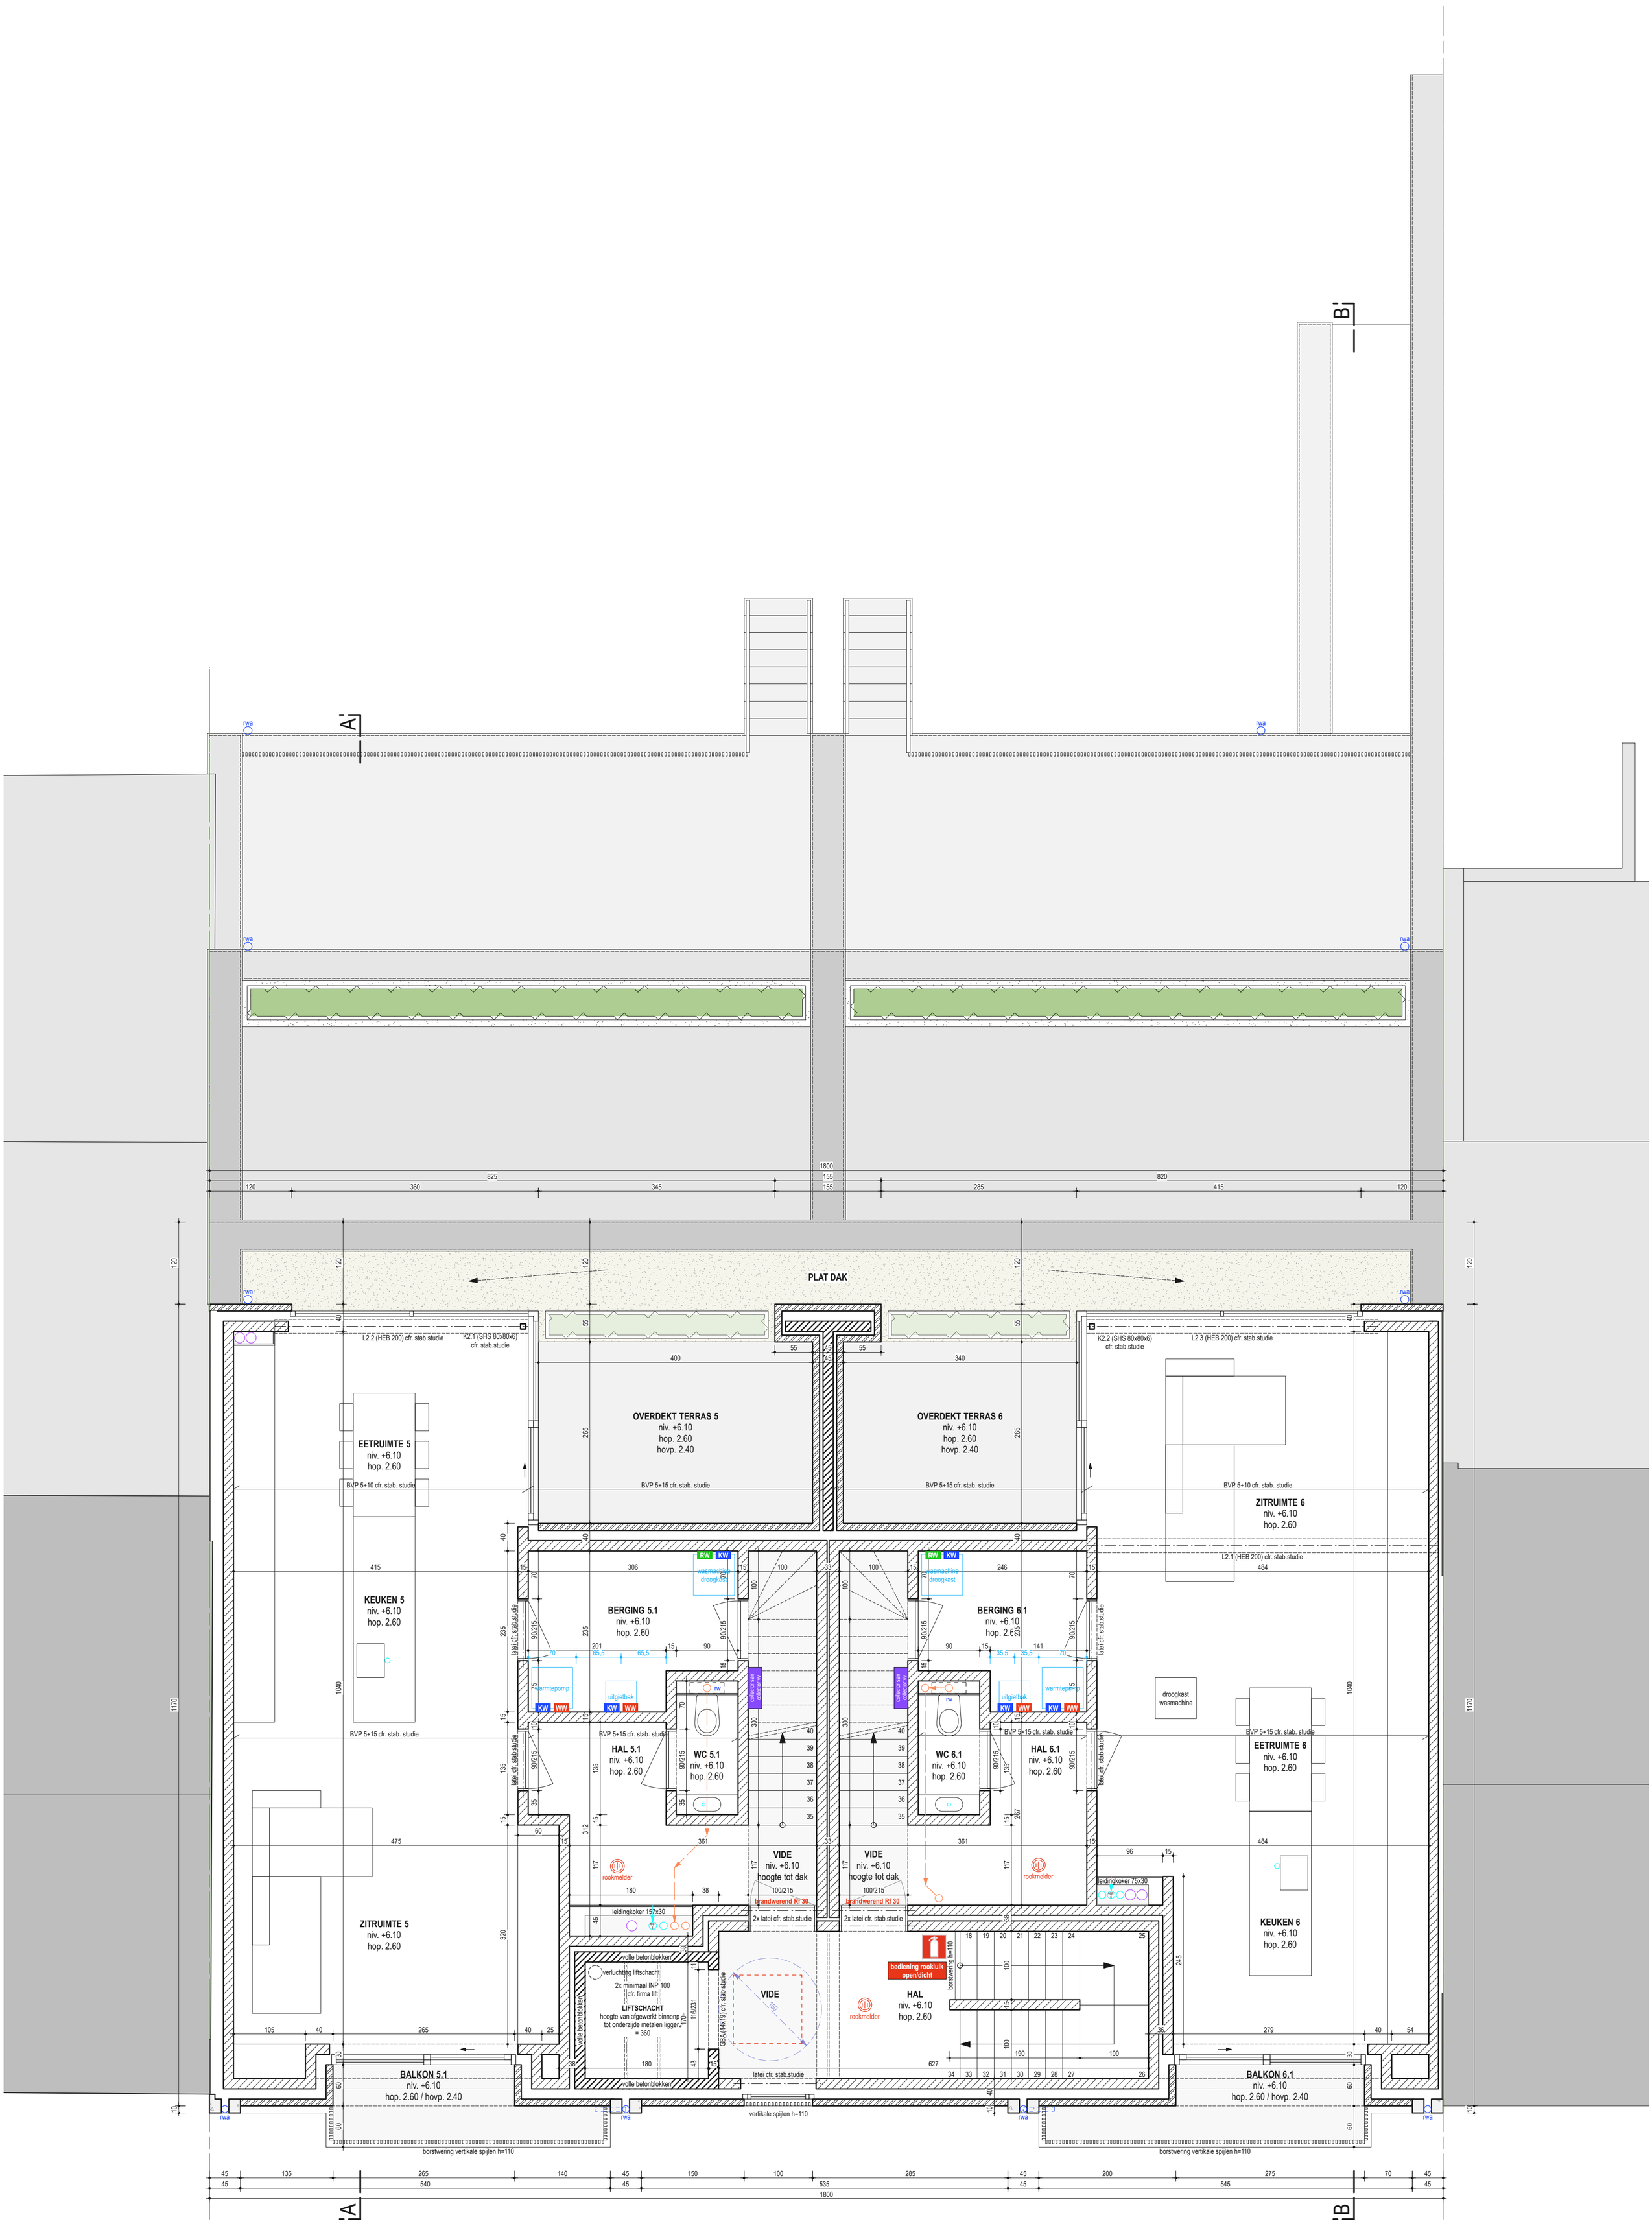

VERDIEPING 2

SCHAAL 1/50