



VOORLEVEL

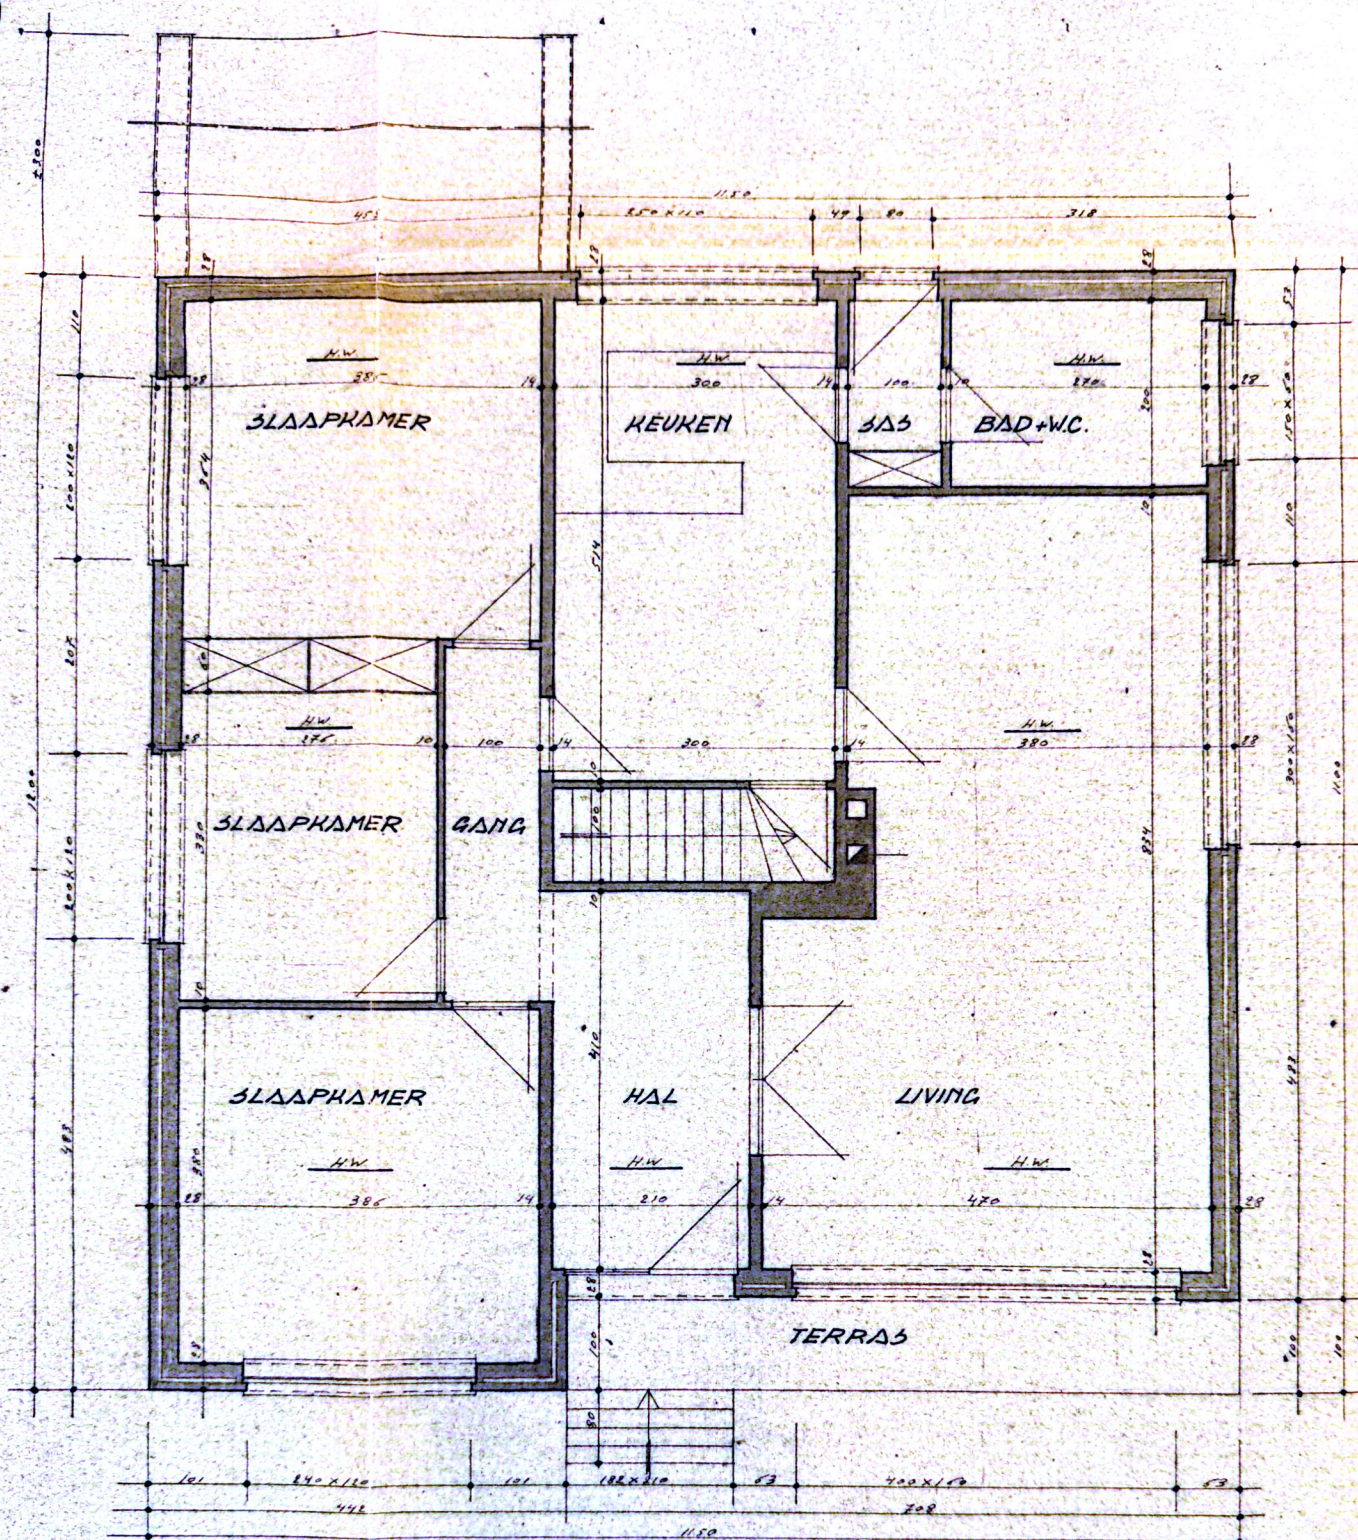


GELIJKVLOERS

DOORSNEDE

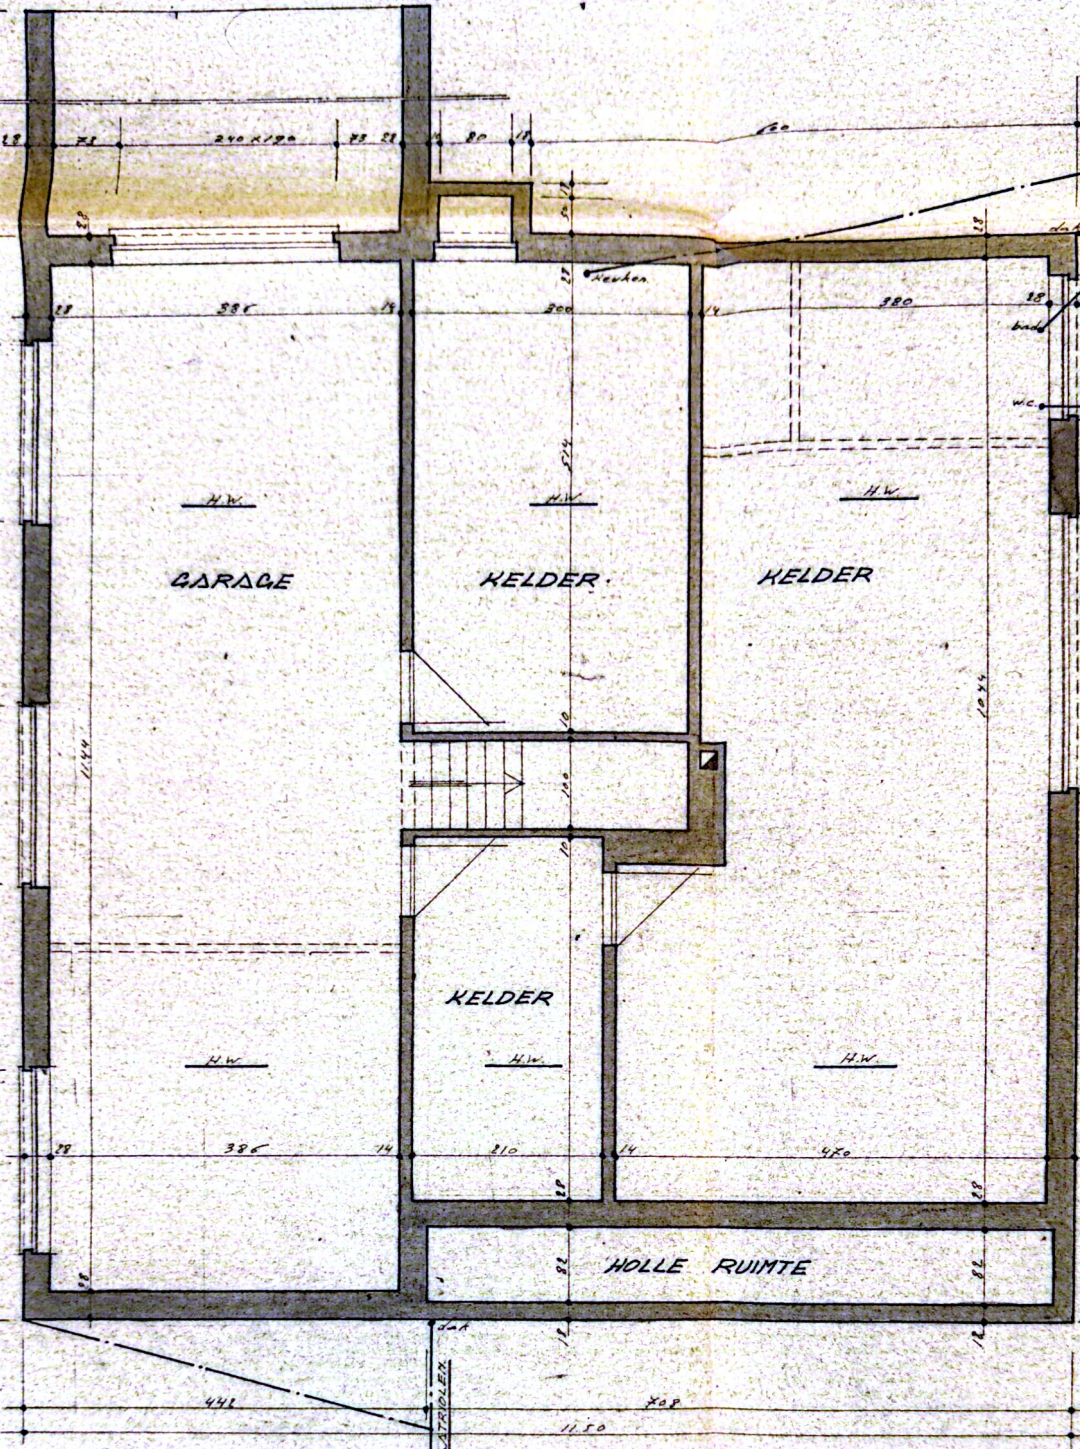

KELDER

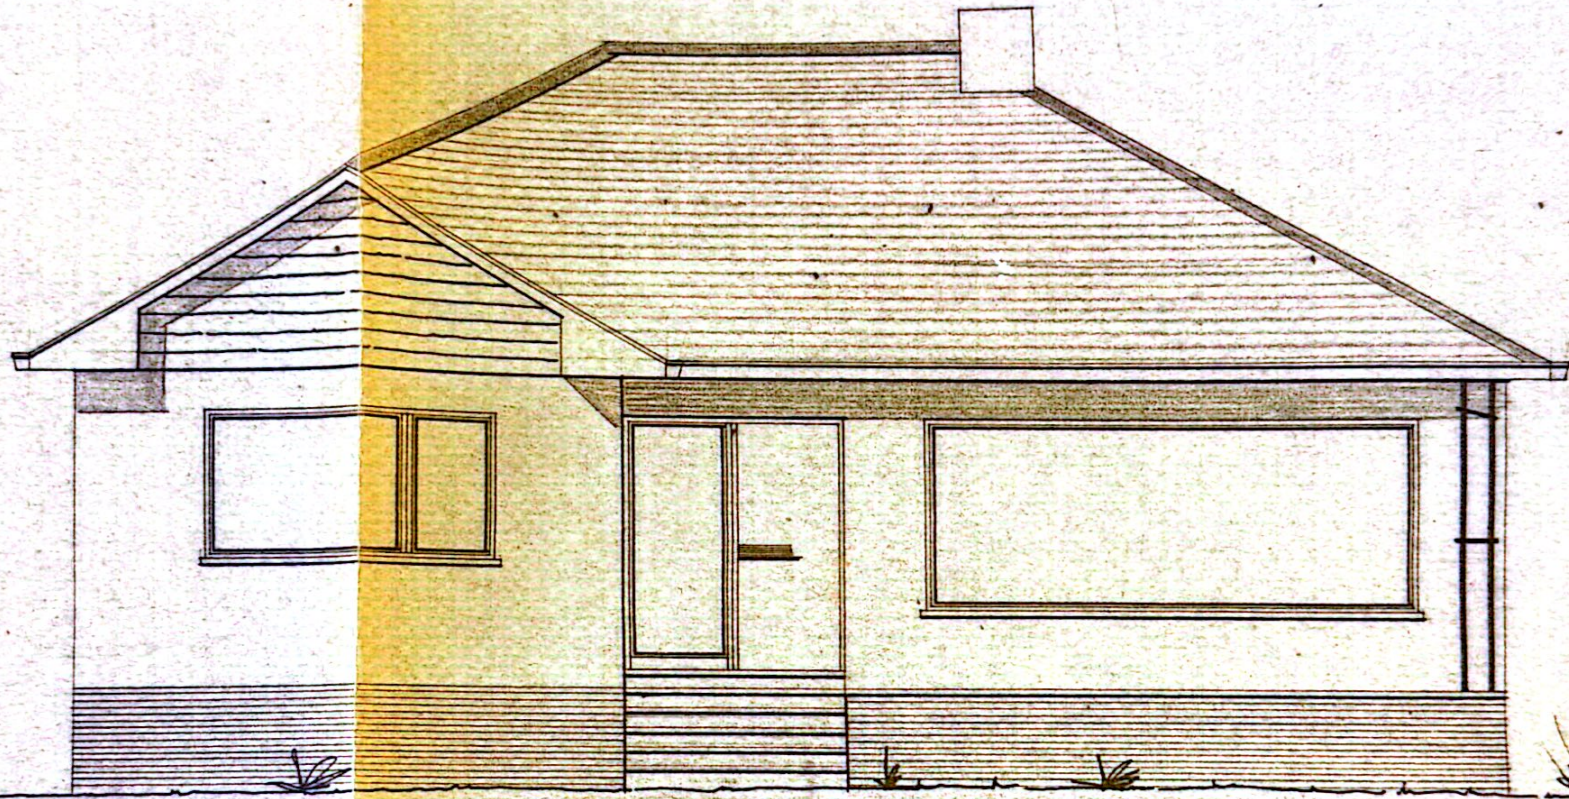


TE BOUWPLAATS

TE WERDEK.


VOORGEVEL



ZIJGEVEL LINKS

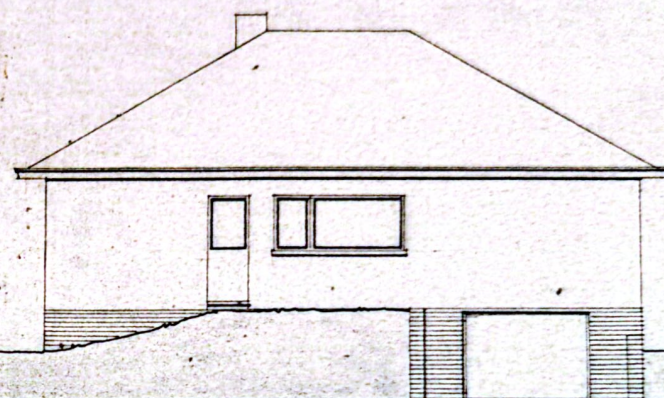

ACHTER GEVEL

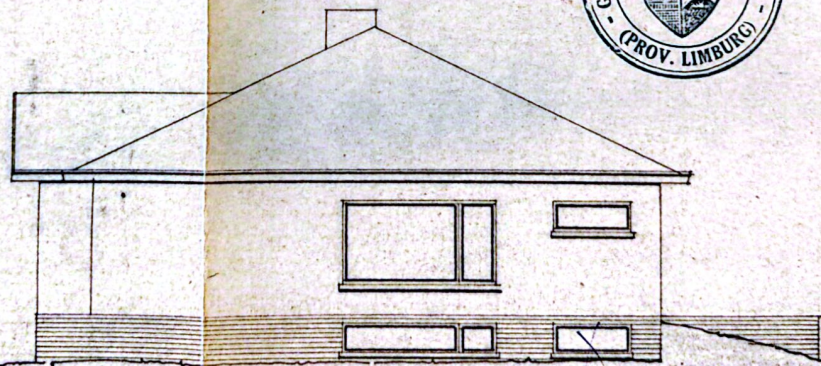

ZIJGEVEL RECHTS



Stad MAASEIK
Plan gevoegd bij machtigingsbesluit
~~welgeestingsbesluit~~
Nr 107/190
van 07 APR. 1970