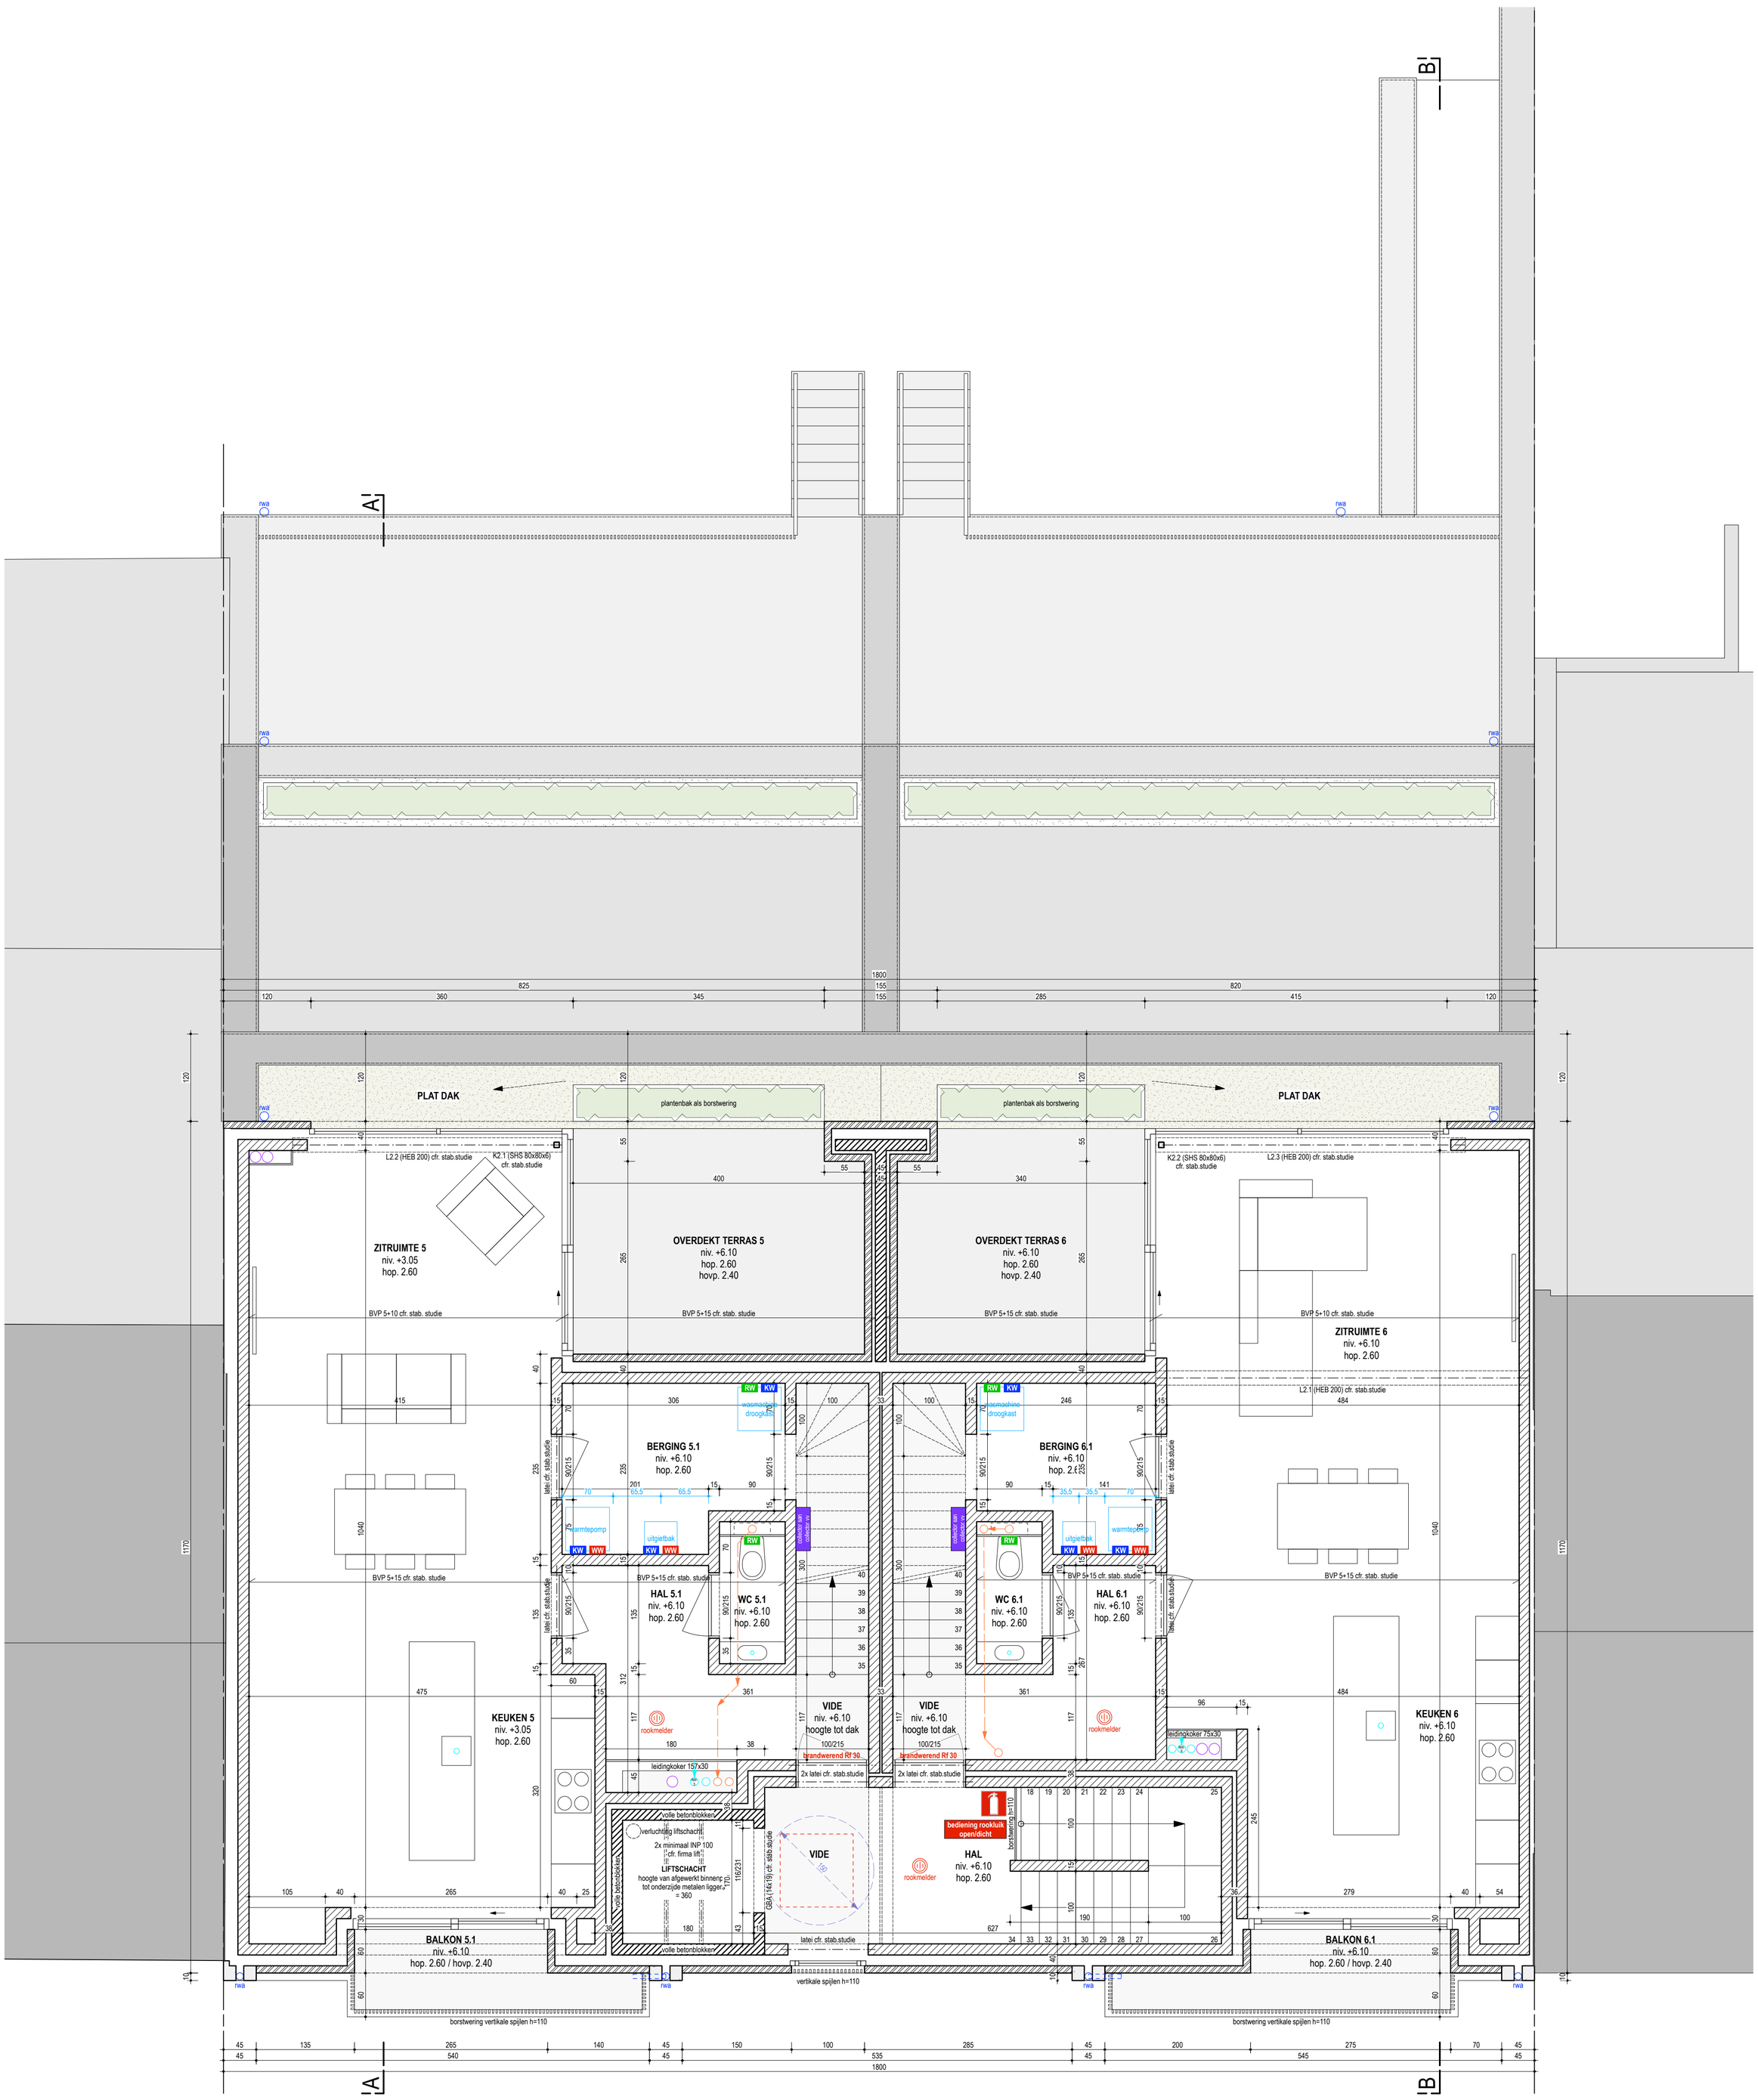

VERDIEPING 2

UNIT 5

UNIT 6

studiosegers
ARCHITECTEN
SEGERS LIESENBORGHS ARCHITECTEN BVBA
Plantage 22 . 3680 Maaseik . architect@studiosegers.be . www.studiosegers.be . 089 59 00 22

UITVOERING 23.05

BOUWHEER
LLM BOUW bv
Gremelsloweg 6
3680 Maaseik

PERCEEL:
Stationsstraat 43 + 45
3680 Maaseik
1 Afd, Sie D , nrs 22R + 22G