

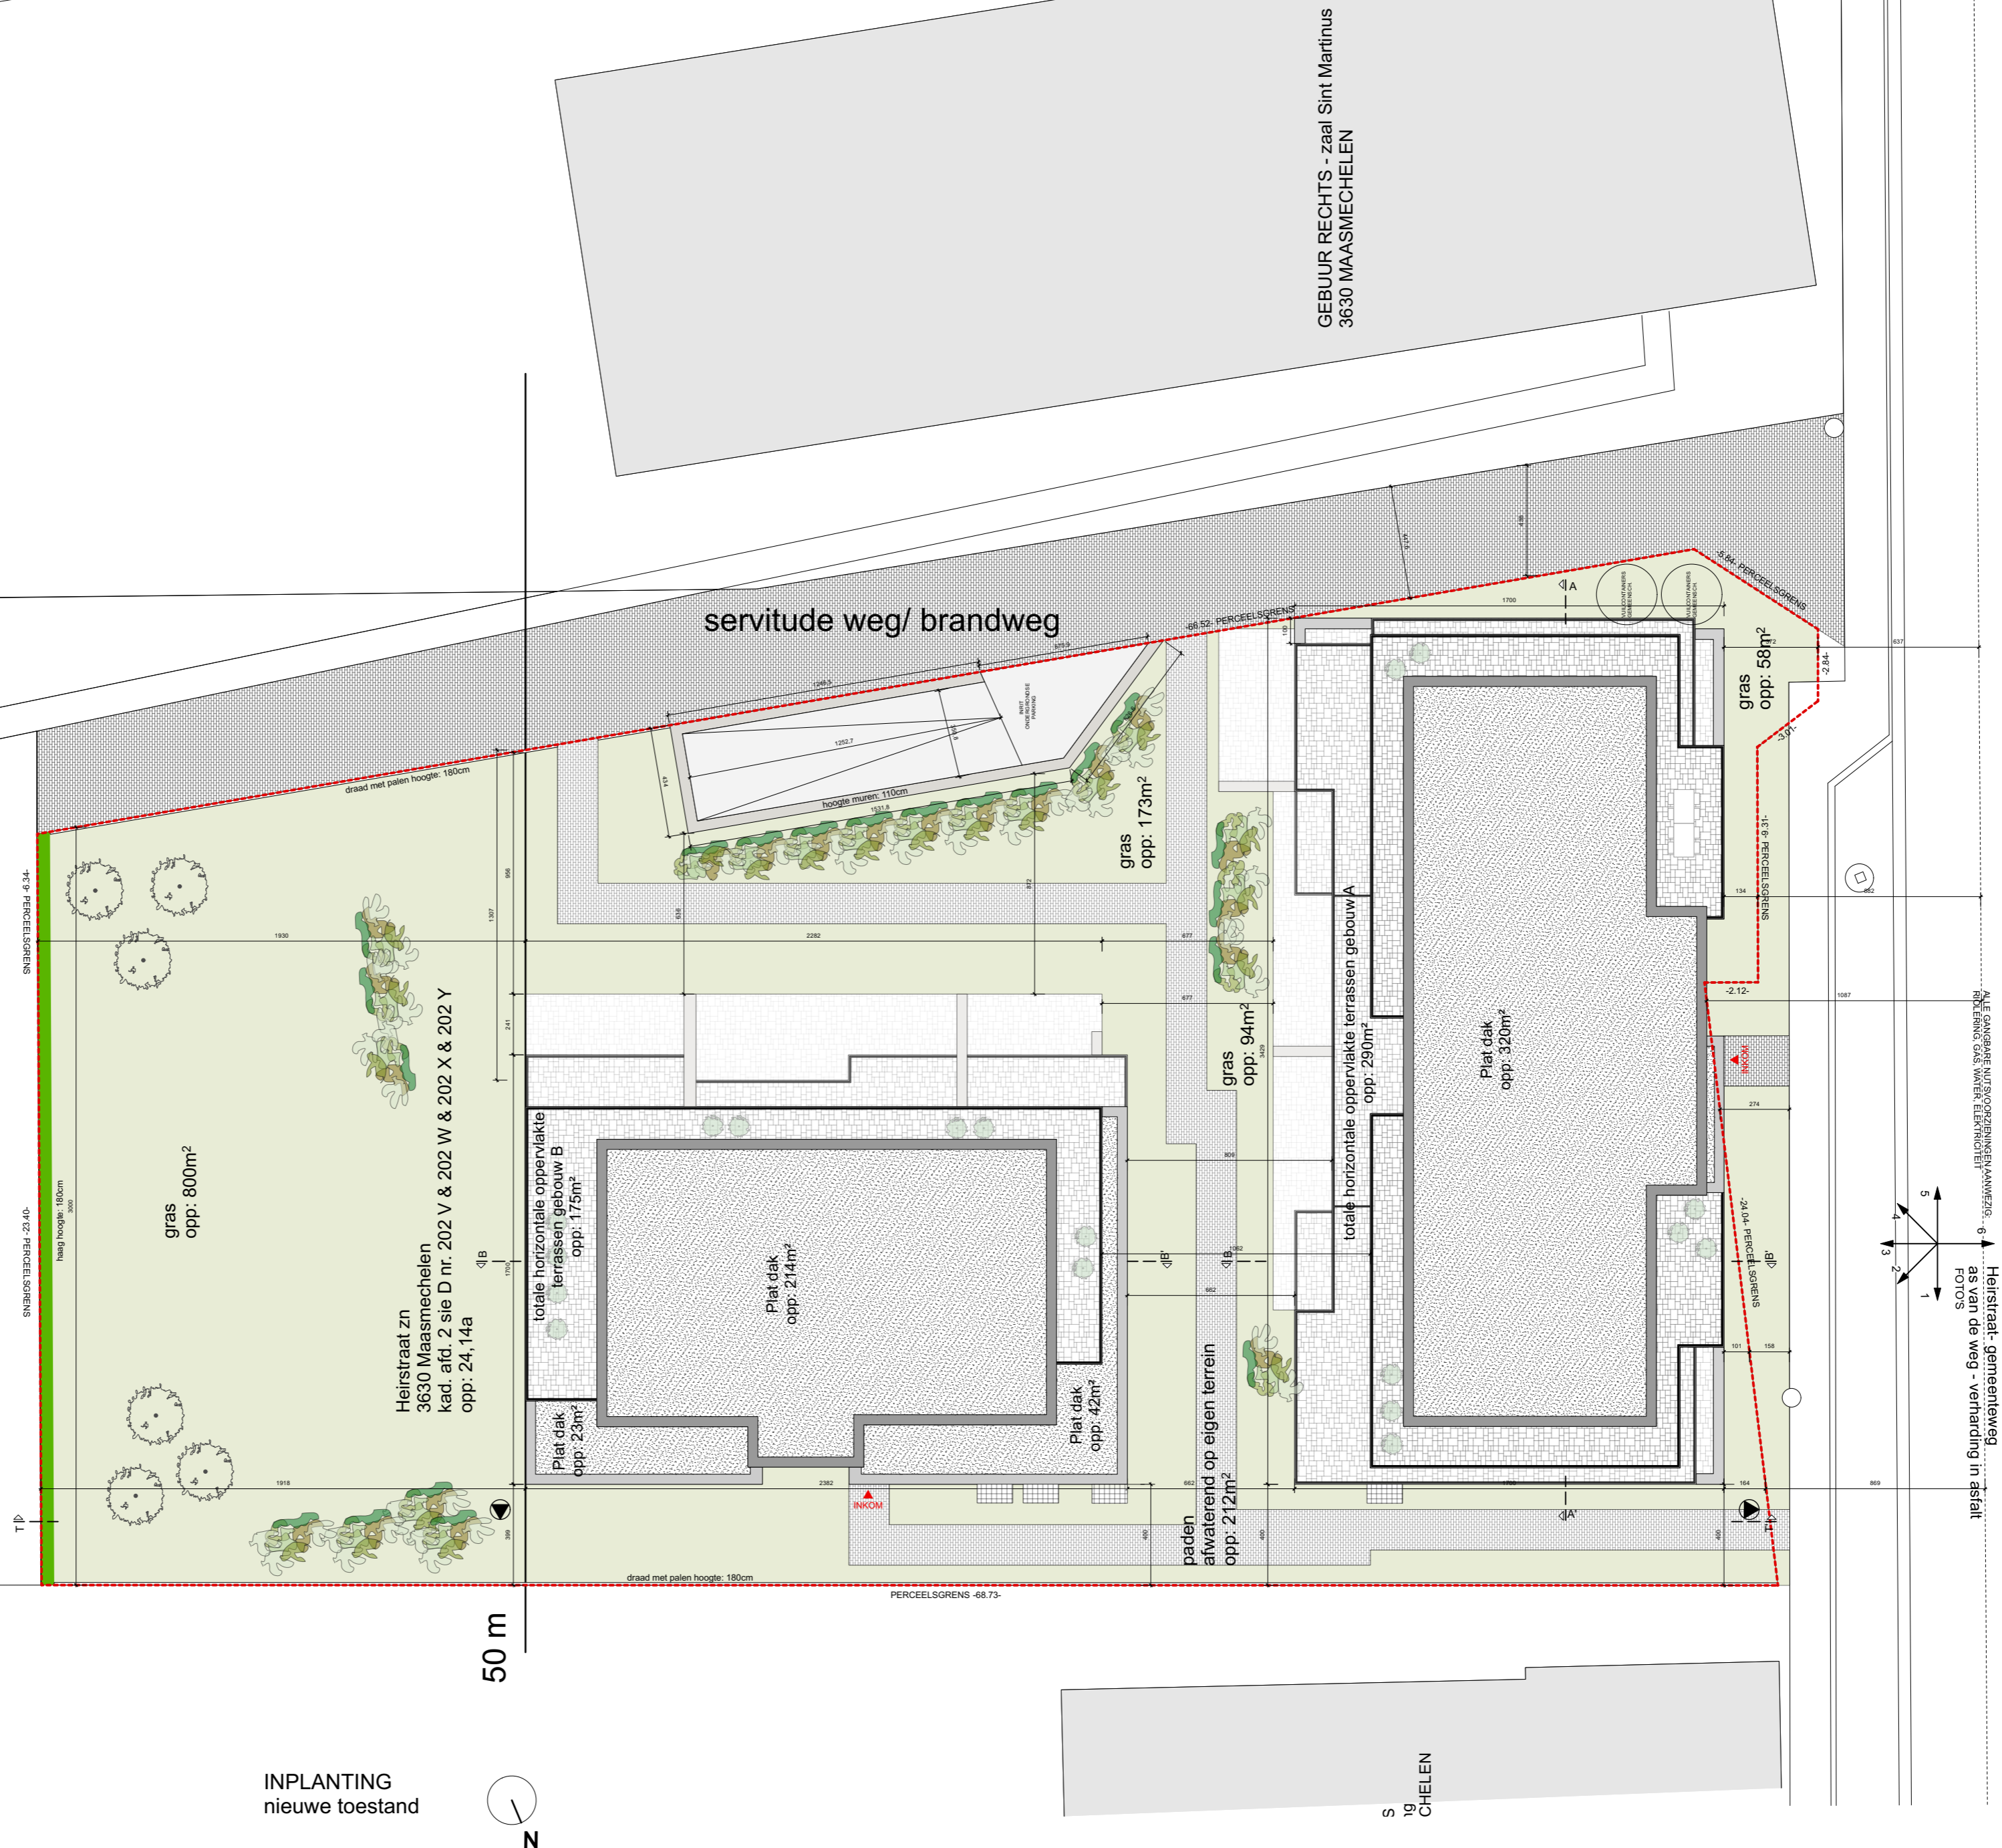



Bodem bufferbekken

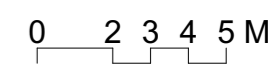

INPLANTING  
nieuwe toestand

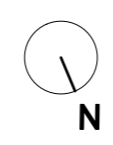

	VERBEEK ILSE architect Hemelrijkstraat 61 3630 Maasmechelen info@verbeekilse-architect.com	tel. 089 / 77 27 71 gsm: 0477 : 69 55 63	<b>Bouwheer:</b> Yannick Opsteyn BV Schuttershofstraat 39 3620 Lanaken	<b>Bouwaanvraag: Bouwen van 20 entiteiten</b>		
			<b>Ligging:</b> Heirstraat zn 3630 Opgrimbie	schaal: 1/ 200	DATUM: 31/12/2021	BA 2 /24
		<b>Dossiernummer:</b> 2021-500				