


+U

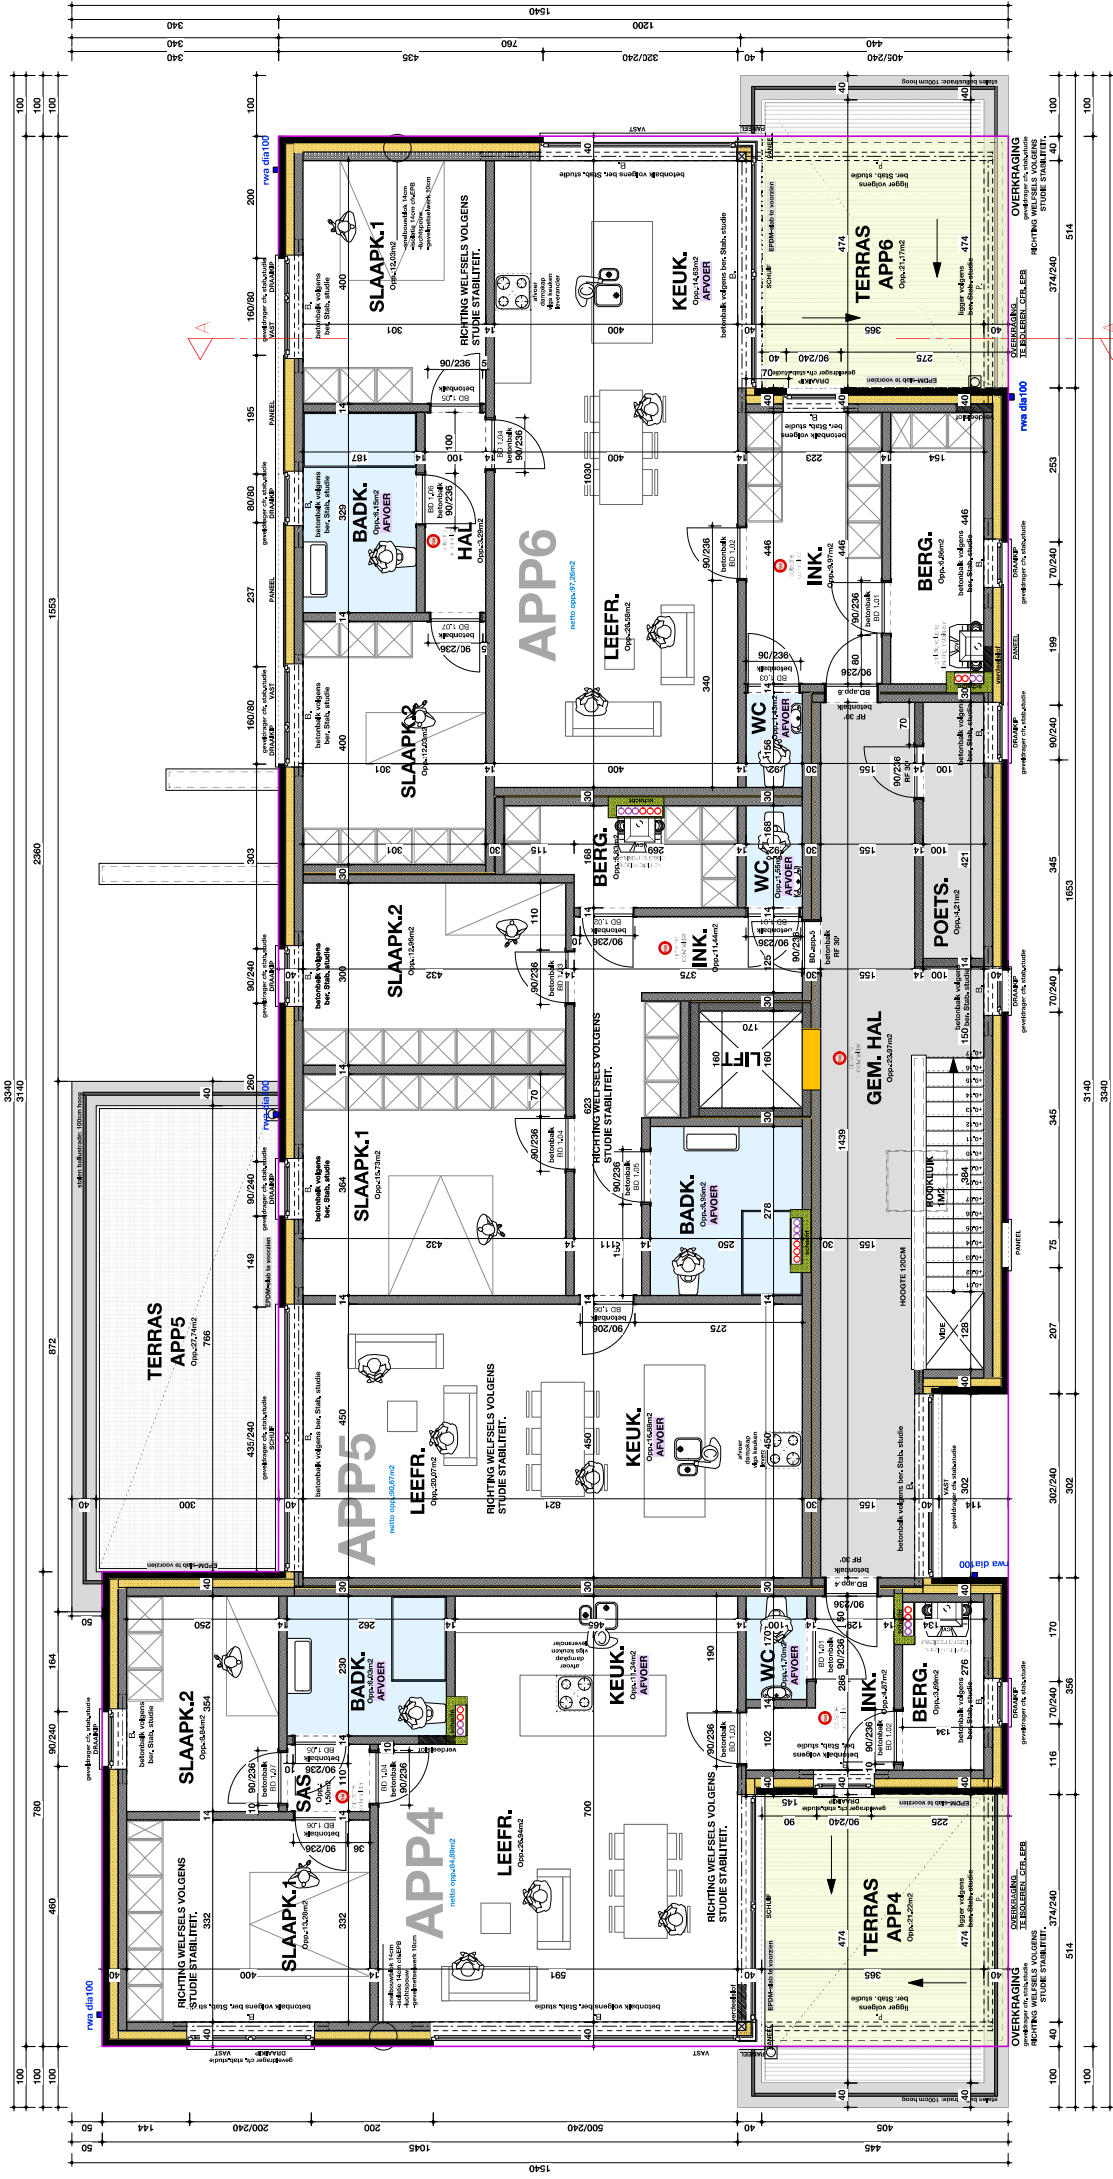

RICHTING WELFELS VOLGENS STUDE STABILITEIT.

VERDIEPINGSPLAN

bruto opp.365,76m²