


**gemeente Maasmechelen, Vucht**  
3° Afdeling Sectie B nr 129A

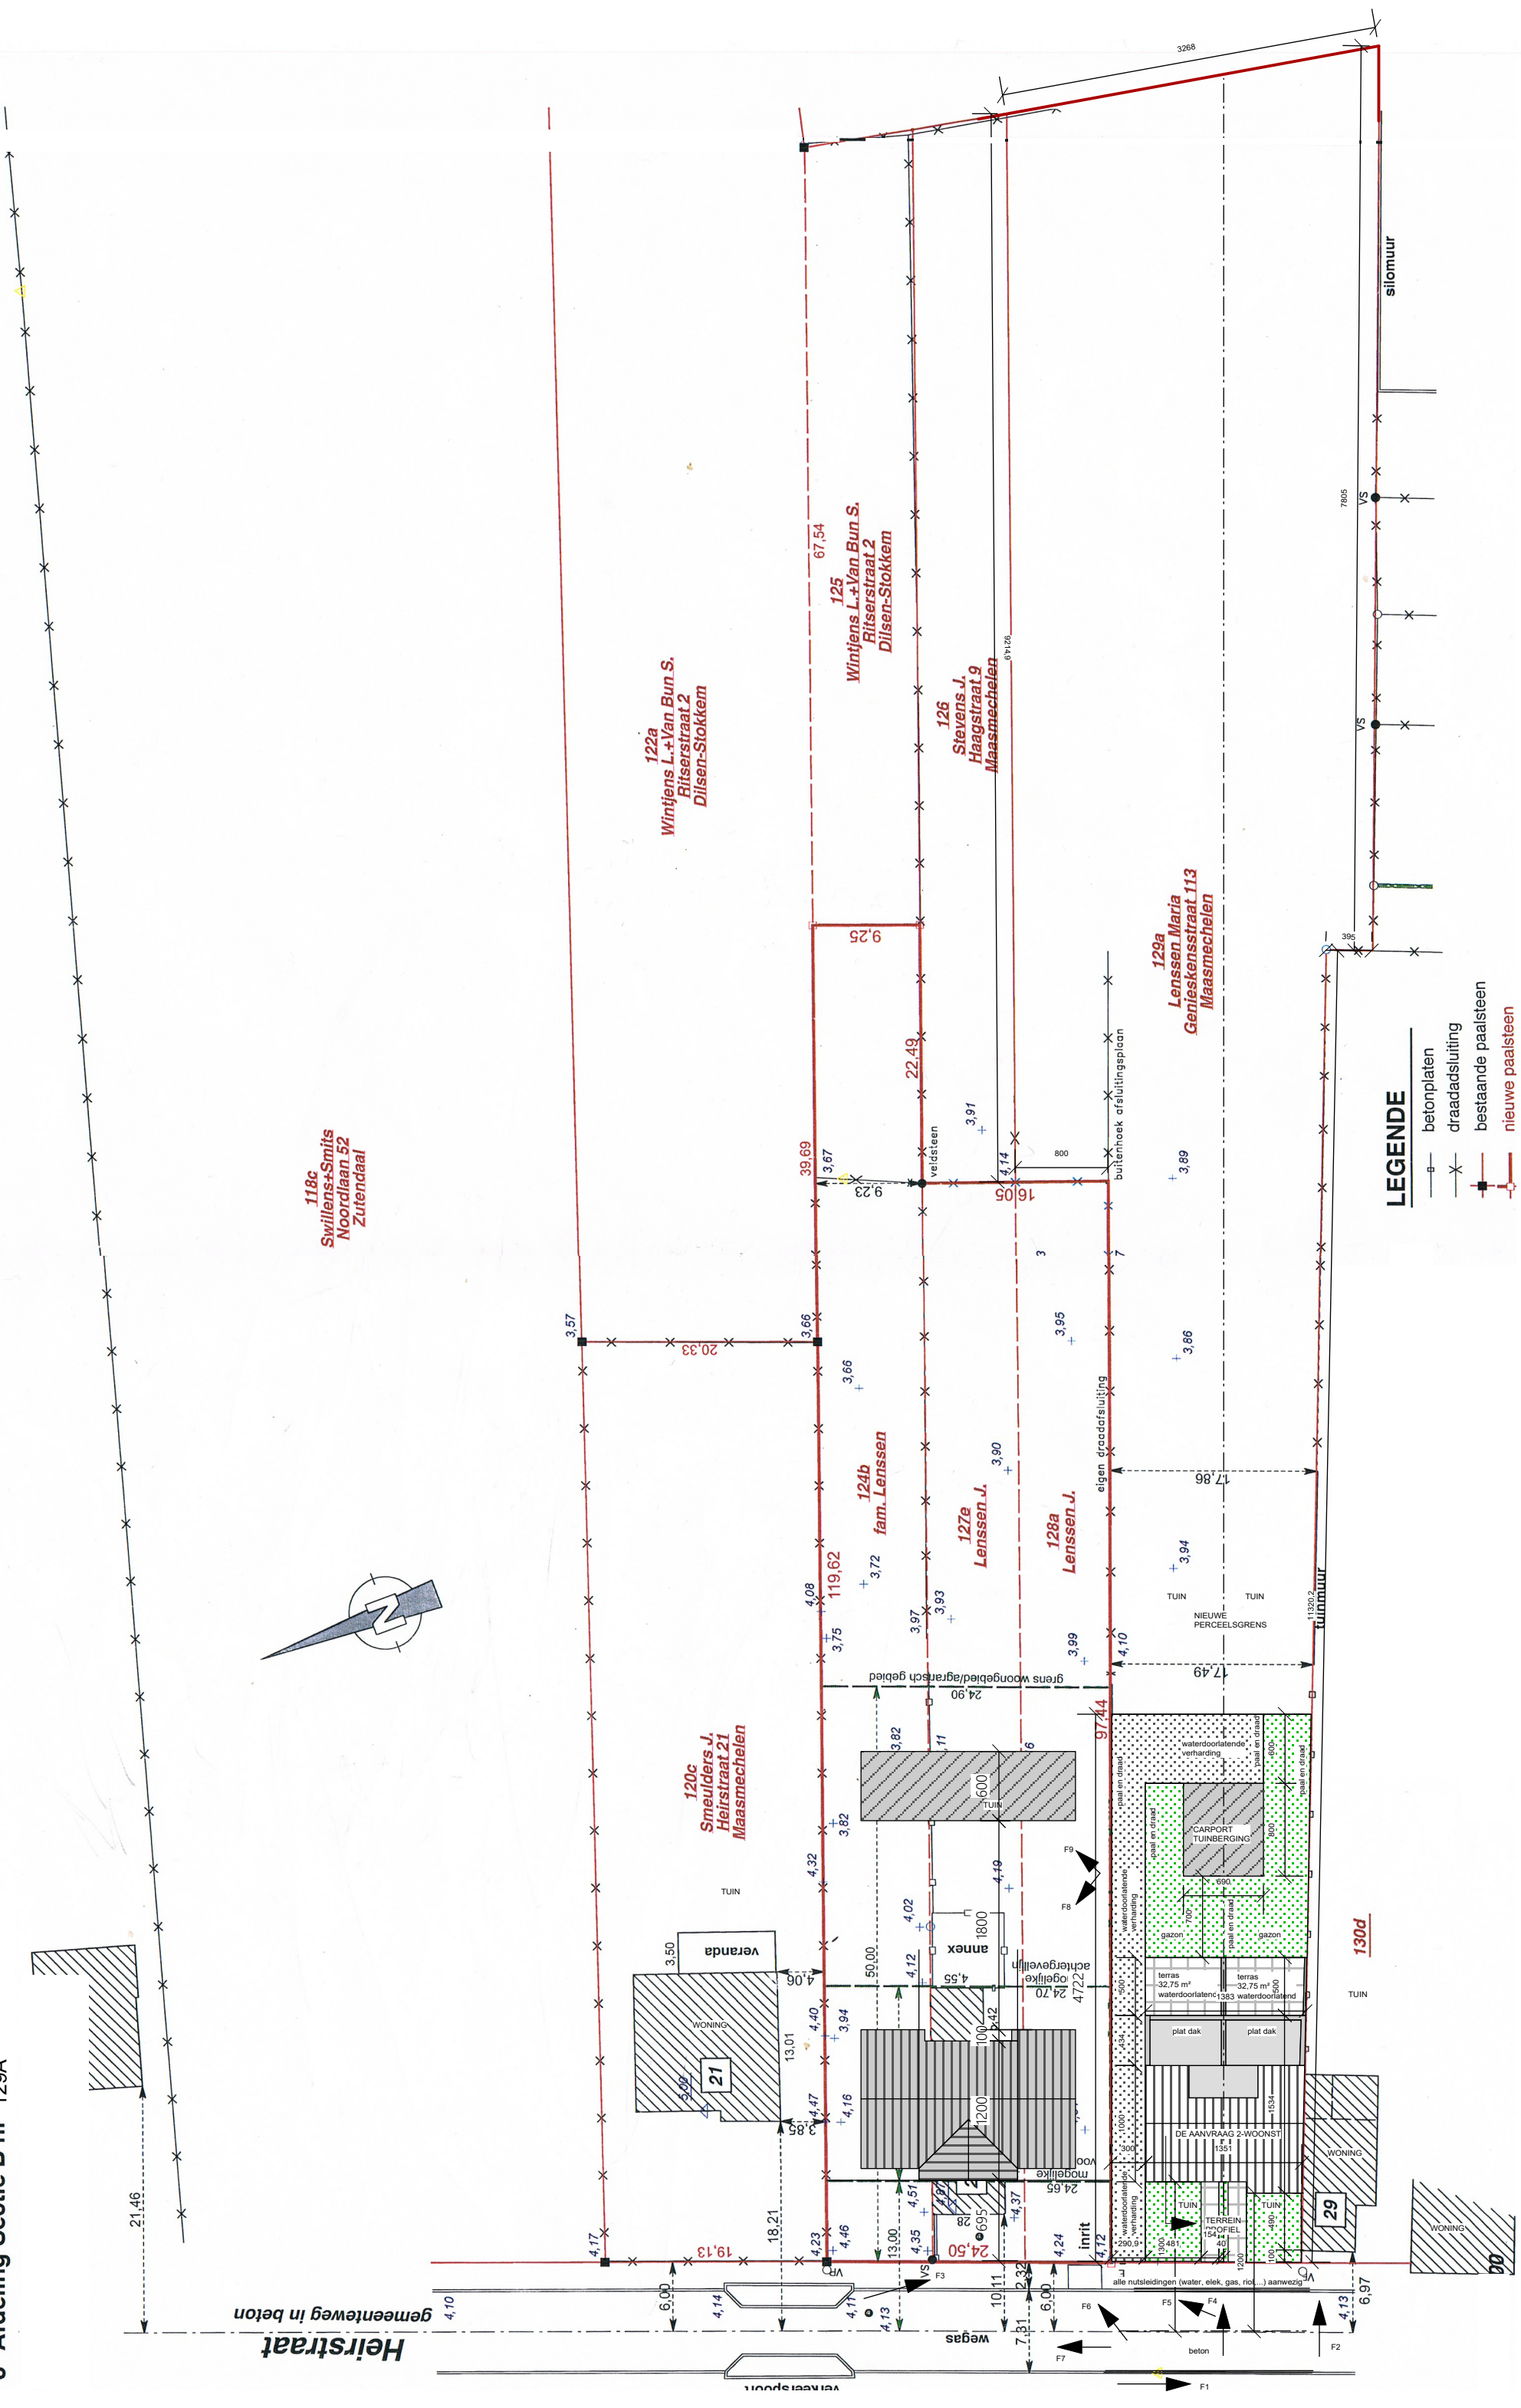

Opdrachtgever	Opdracht	Ligging		Architect	2018-29	plan
Naam: Dhr. Gorissen Georges 0475/84 55 78 Adres: Trappenstraat 20 Woonplaats: 3630 Maasmechelen	ONTWERP VOOR HET BOUWEN VAN EEN GESLOTEN WONING EN EEN HALFOPEN WONING MET CARPOORT	Provincie: Limburg Gemeente: 3630 Maasmechelen Straat: Heirstraat	Afdeling: 3 Sectie: B Perceelnr: 129 a	Naam: Dhr. Georges Gorissen Adres: Trappenstraat 20, 3630 Maasmechelen T: 089/760709 M: 0475 84 55 78 E: info@architect-gorissen.be	BA 22/11/2022	12