


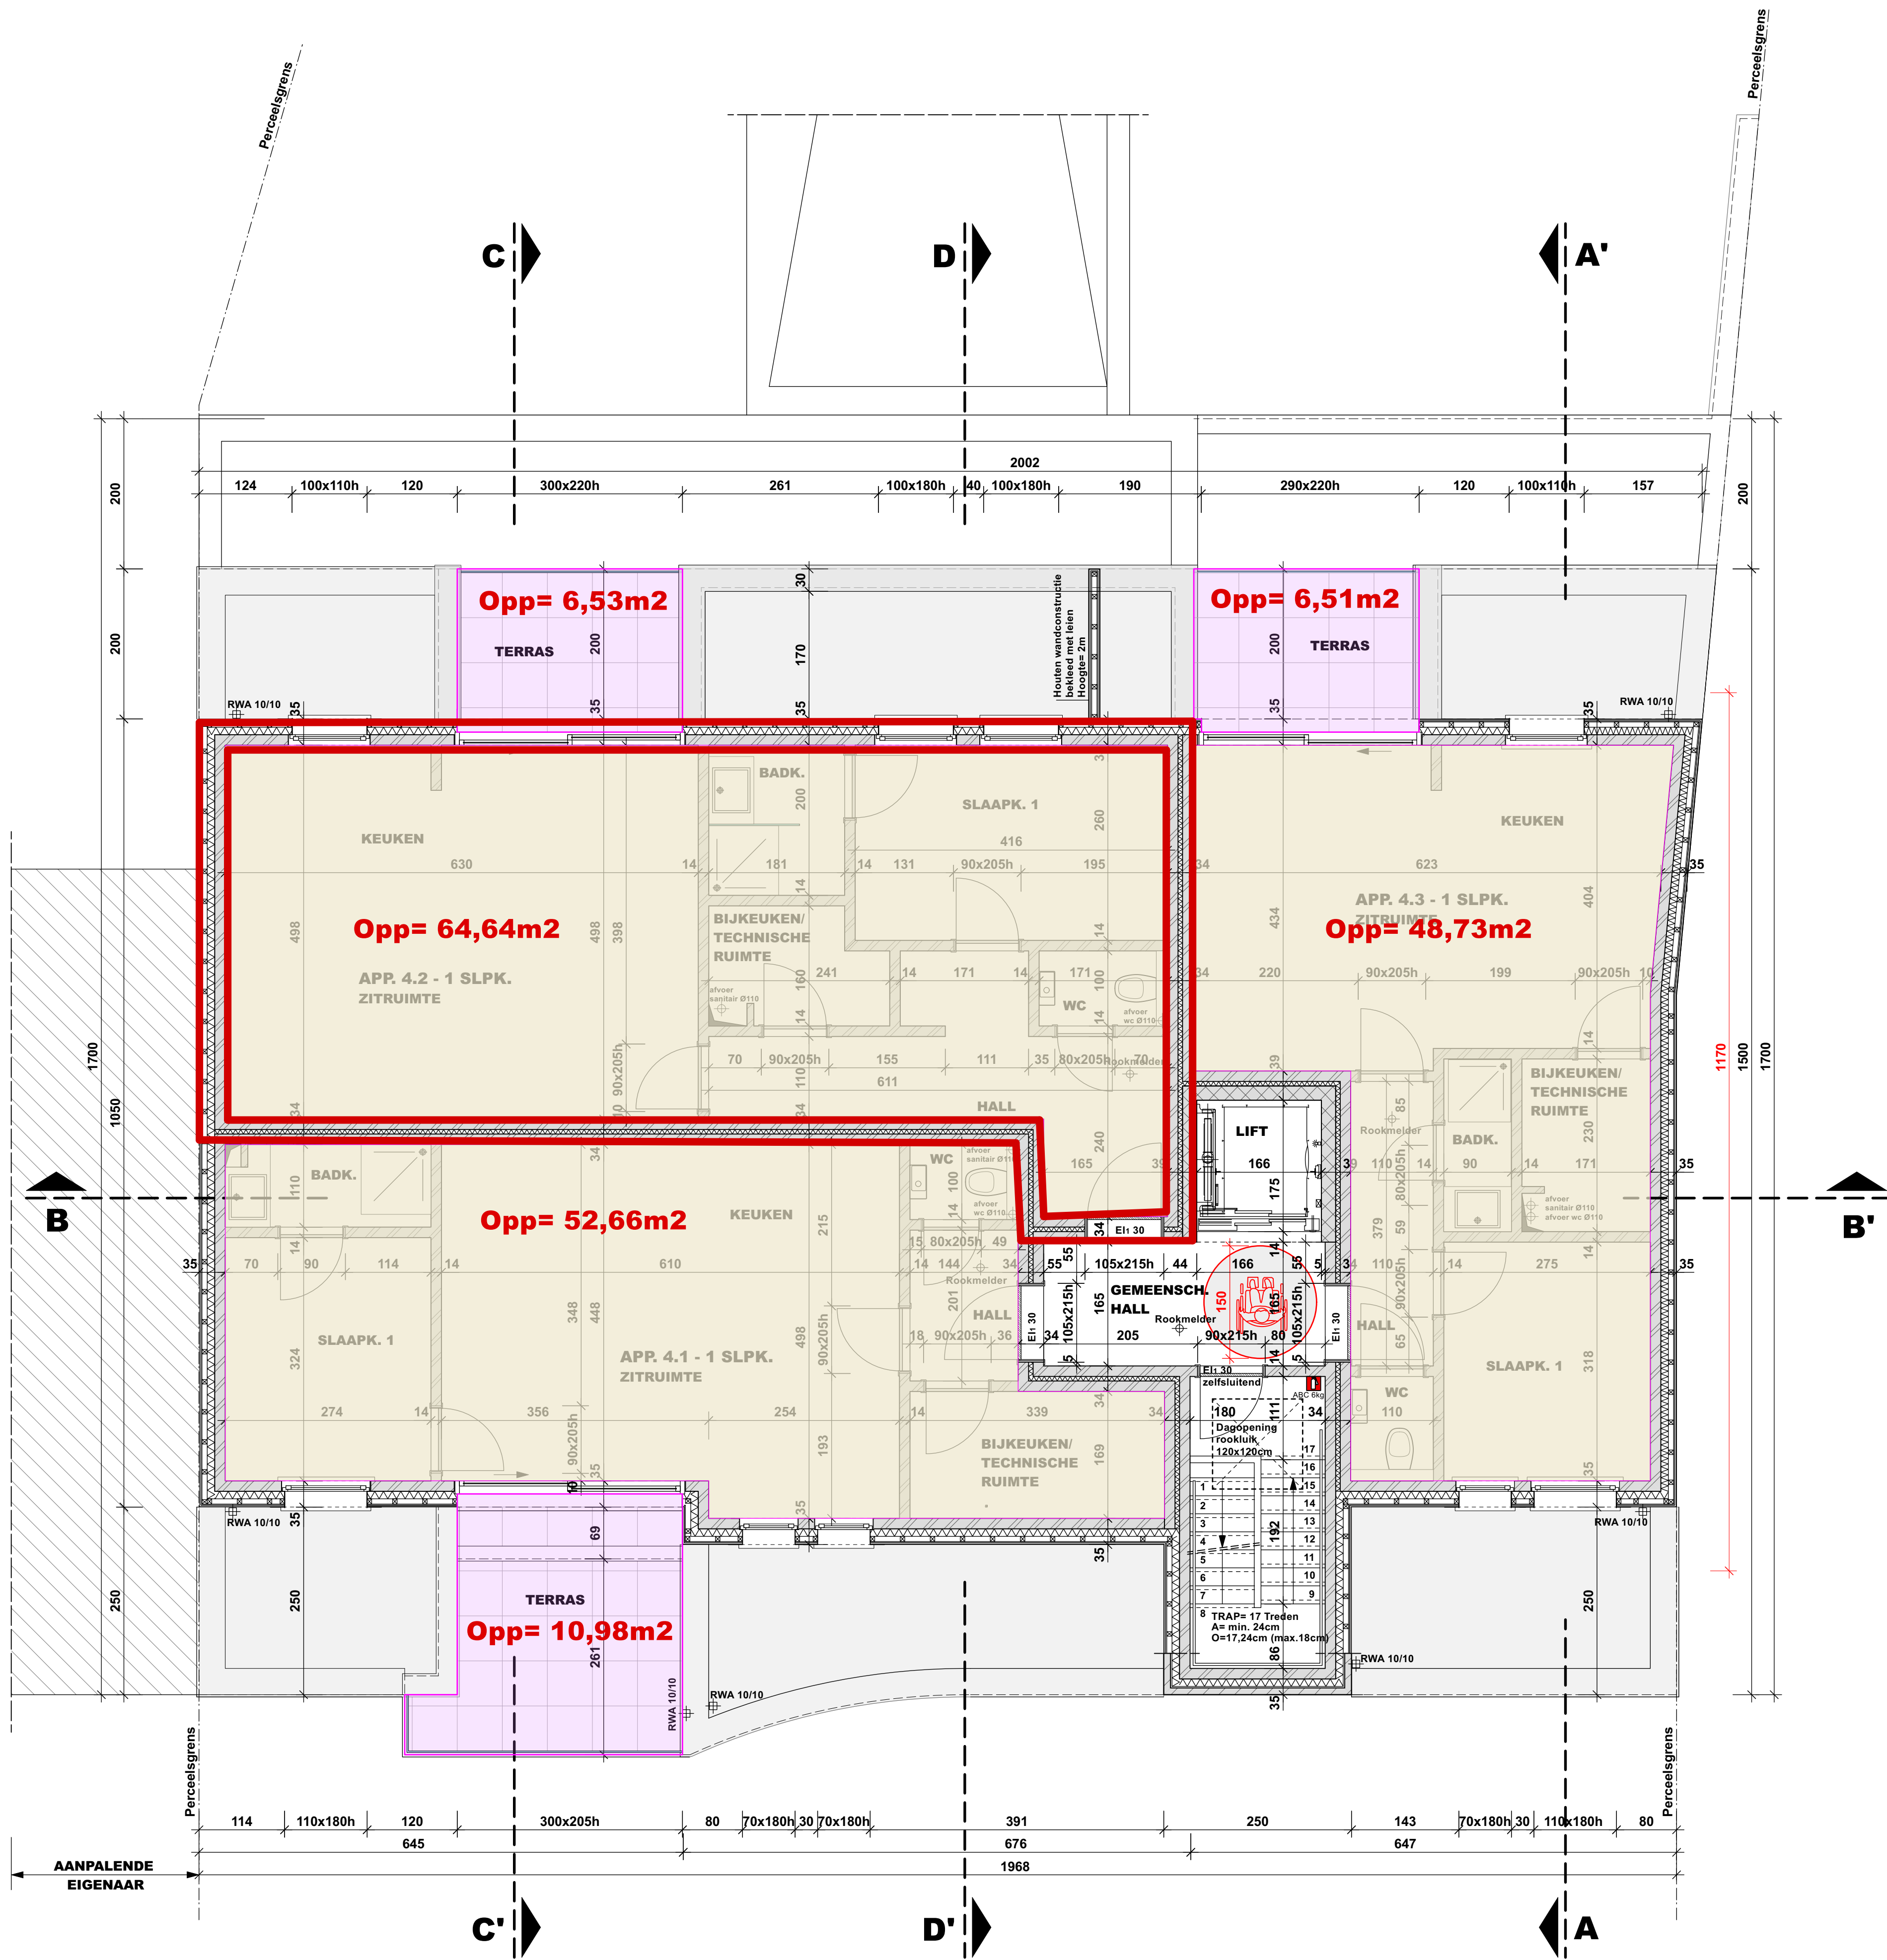

DAKVERDIEPING NIVO +4

P_N_6	Opdracht	Ligging perceel	Bouwheer	Architect	Schaal: 1/50
	Bouwen van 15 wooneenheden en ondergrondse parkeergarage. Bouwen van berging huisvuilcontainers. BA_Appartement_P_N_6_Dakverdieping +4	Joseph Smeetslaan 20 3630 MAASMECHELEN 1ste afdeling Sectie C nrs. 726F, 727K Datum: 02.02.2023	Bajato BV vertegenwoordigd door Jan Baillien Industrielaan 81 3630 MAASMECHELEN	JANSSEN ARCHITECTEN BV Dijkstraat 1 3630 MAASMECHELEN Tel: 08976.79.52 Email: info@janssenarchitecten.be	