


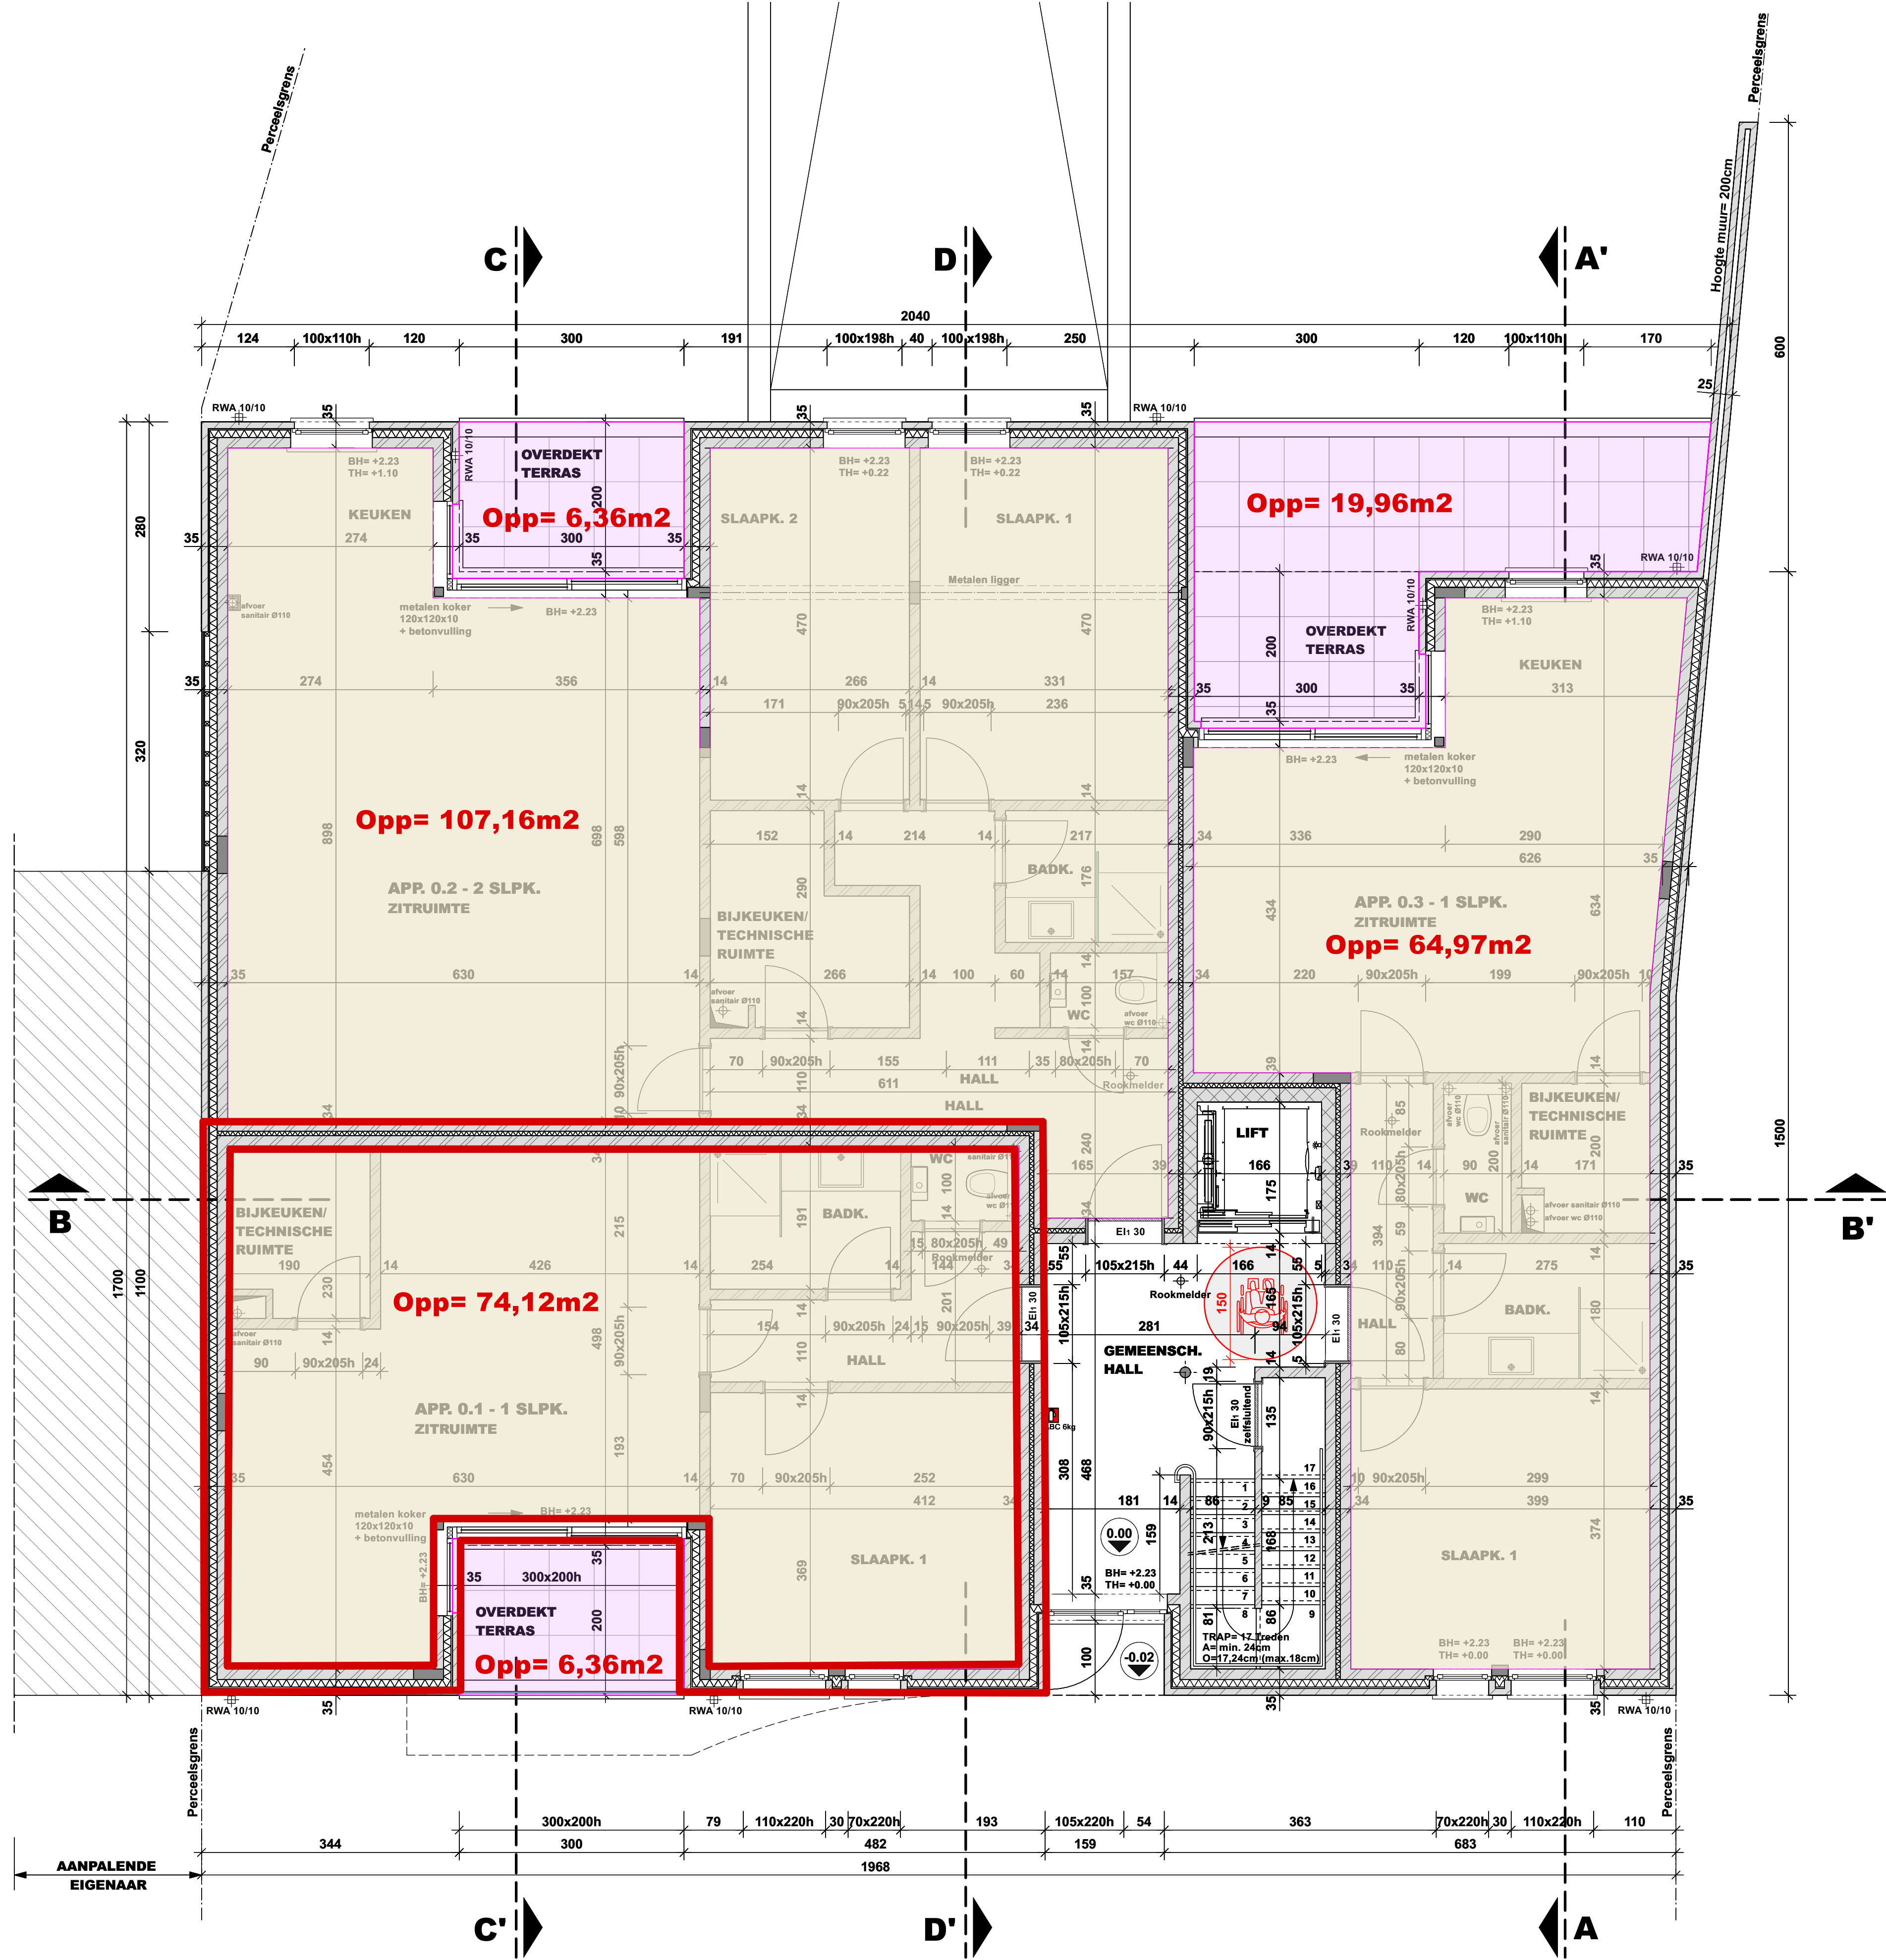

GRONDPLAN GELIJKVLOERS NIVO 0

OPP. V/T max= 337,317m²
OPP. V/T ontwerp= 323,207m²

P_N_2	Opdracht Bouwen van 15 woonegelegenheden en ondergrondse parkeergarage. Bouwen van berging huisvuilcontainers. BA_Appartement_P_N_2_Grondplan	Ligging perceel Joseph Smeetslaan 20 3630 MAASMECHELEN 1ste afdeling Sectie C nrs. 726F, 727K Datum: 02.02.2023	Bouwheer Bajato BV vertegenwoordigd door Jan Baillien Industrielaan 81 3630 MAASMECHELEN	Architect JANSSEN ARCHITECTEN BV Dijkstraat 1 3630 MAASMECHELEN Tel. 09976.79.52 Email: info@janssenarchitecten.be	Schaal: 1/50
--------------	---	--	---	--	-------------------------