


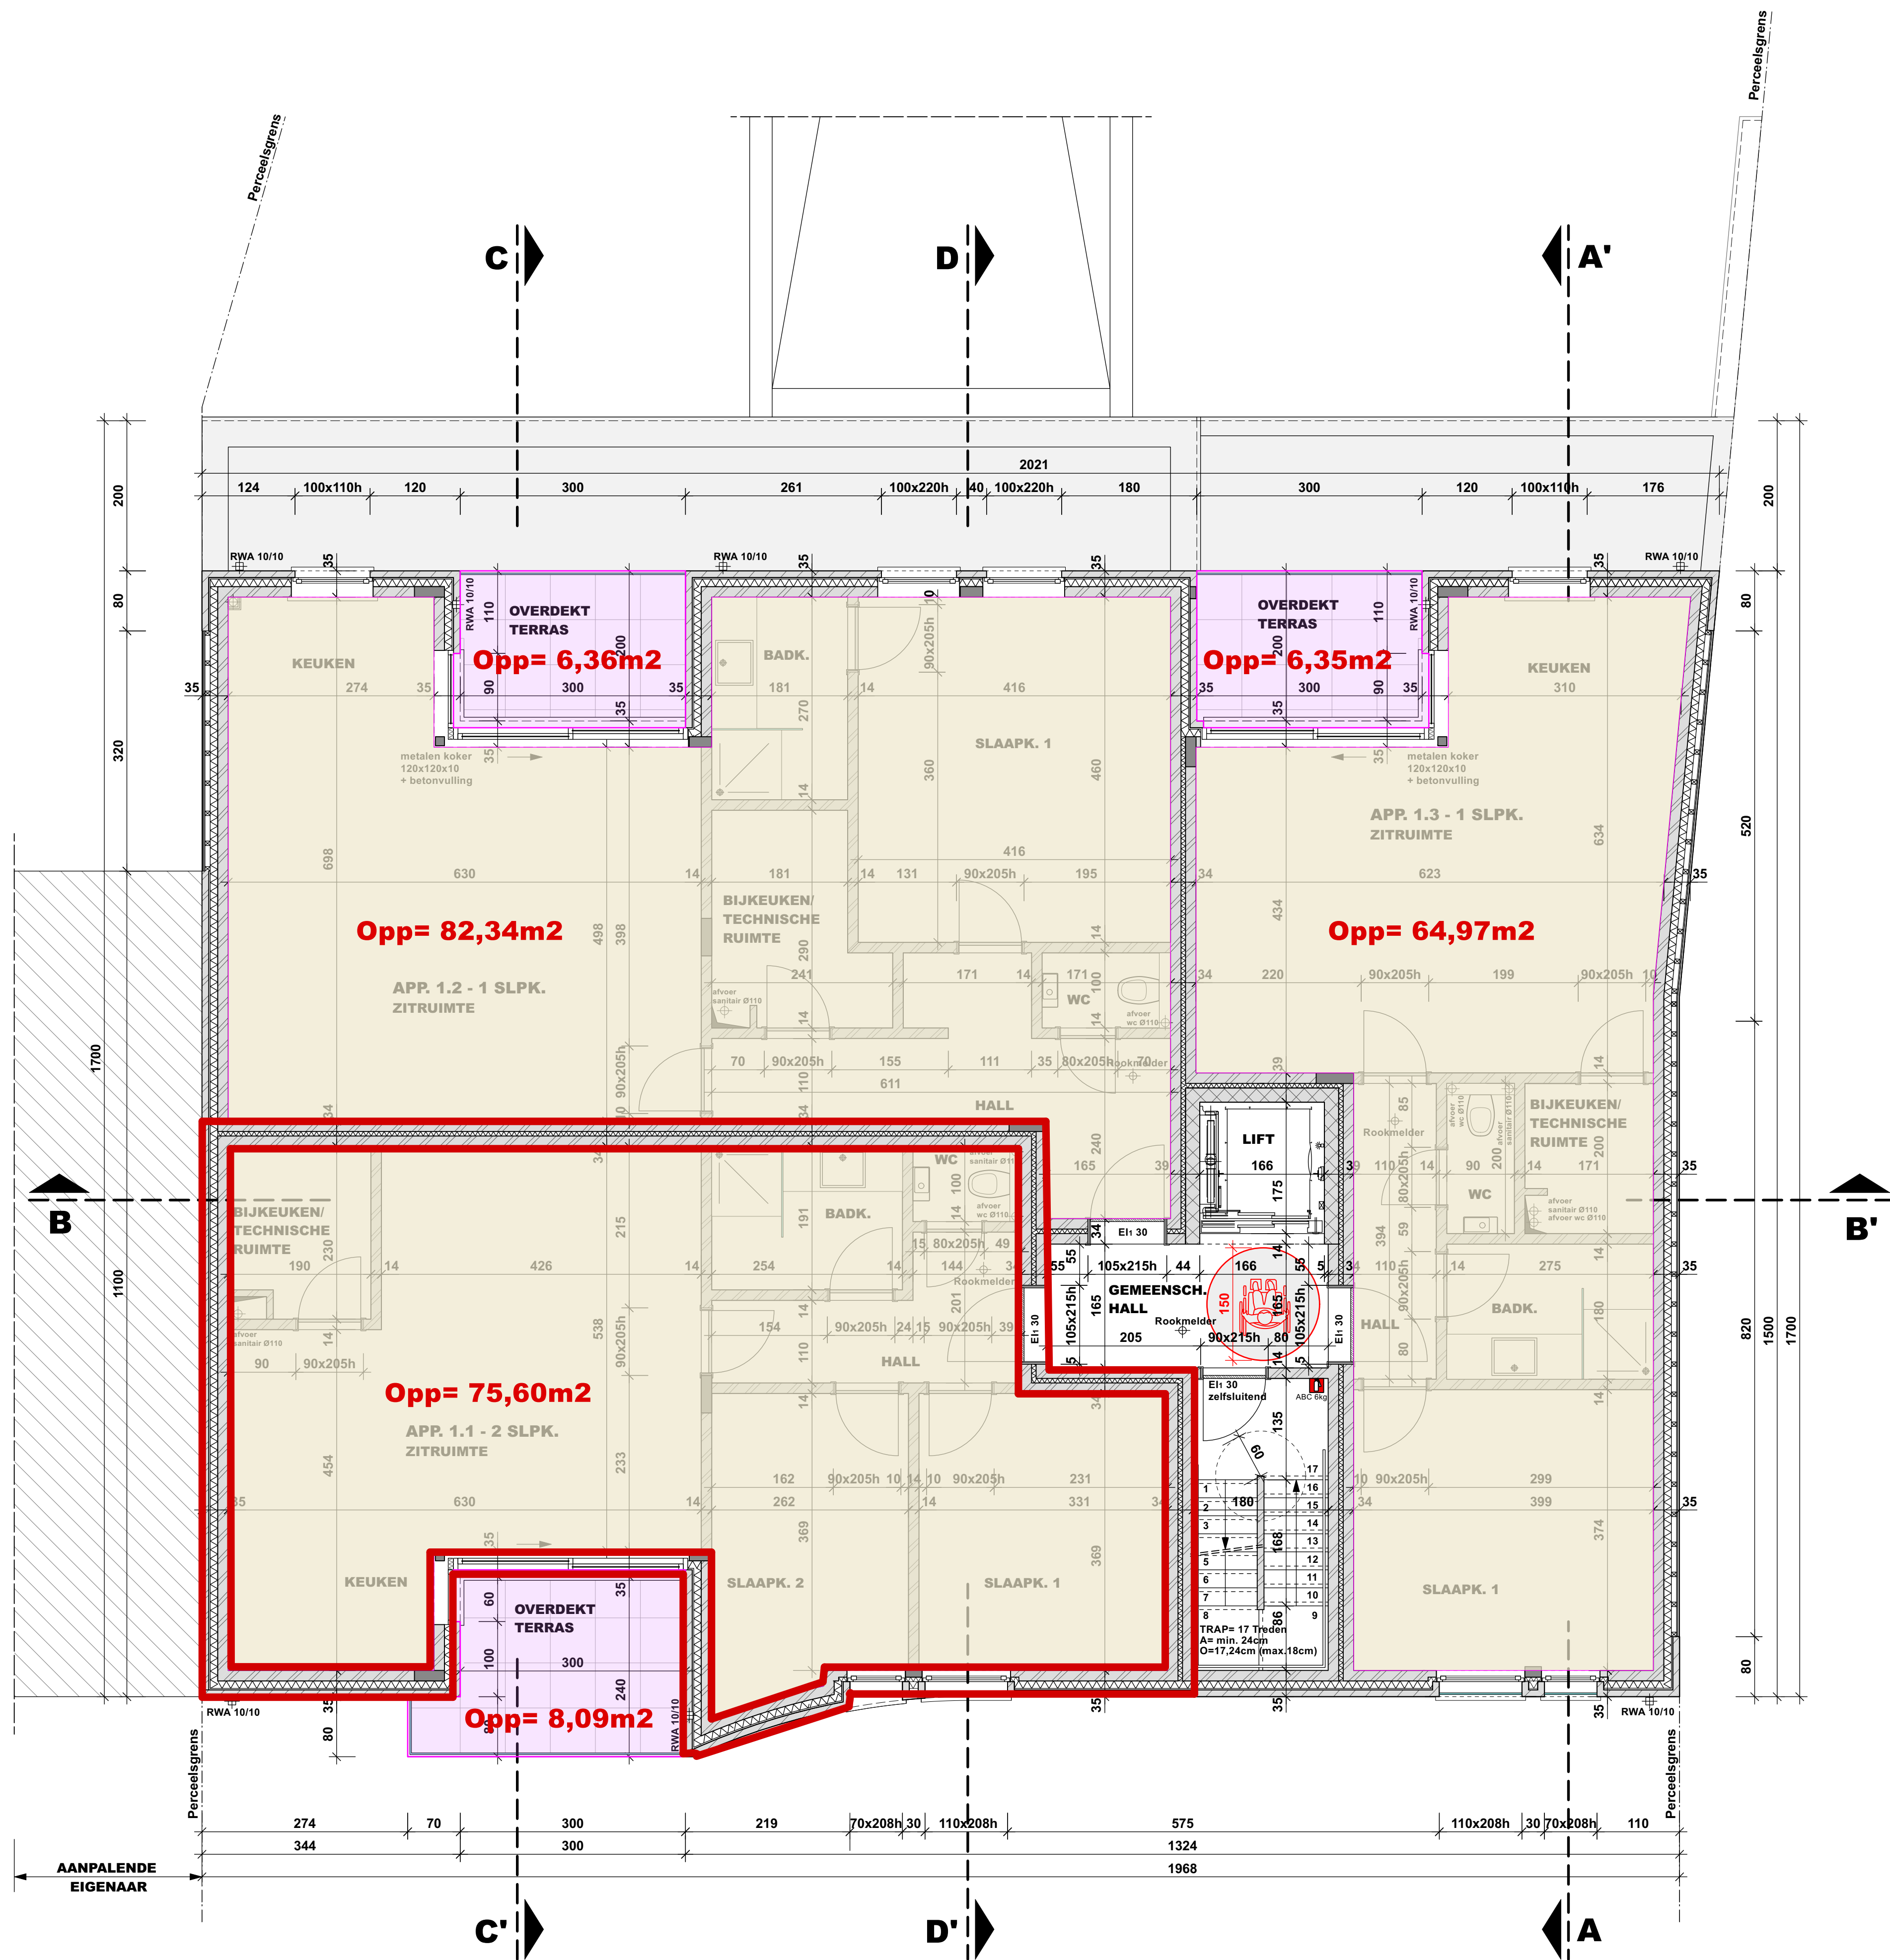

VERDIEPINGSPLAN NIVO +1

OPP. V/T max= 296,707m2
OPP. V/T ontwerp= 300,712m2

P_N_3	Opdracht	Ligging perceel	Bouwheer	Architect	Schaal: 1/50 0 1.0m 2.0m 3.0m
	Bouwen van 15 wooneenheden en ondergrondse parkeergarage. Bouwen van berging huisvuilcontainers. BA_Appartement_P_N_3_Verdieping +1	Joseph Smeetslaan 20 3630 MAASMECHELEN 1ste afdeling Sectie C nrs. 726F, 727K Datum: 02.03.2023	Bajato BV vertegenwoordigd door Jan Baillien Industrielaan 81 3630 MAASMECHELEN	JANSSEN ARCHITECTEN BV Dijkstraat 1 3630 MAASMECHELEN Tel. 08976.79.52 Email: info@janssenarchitecten.be	