


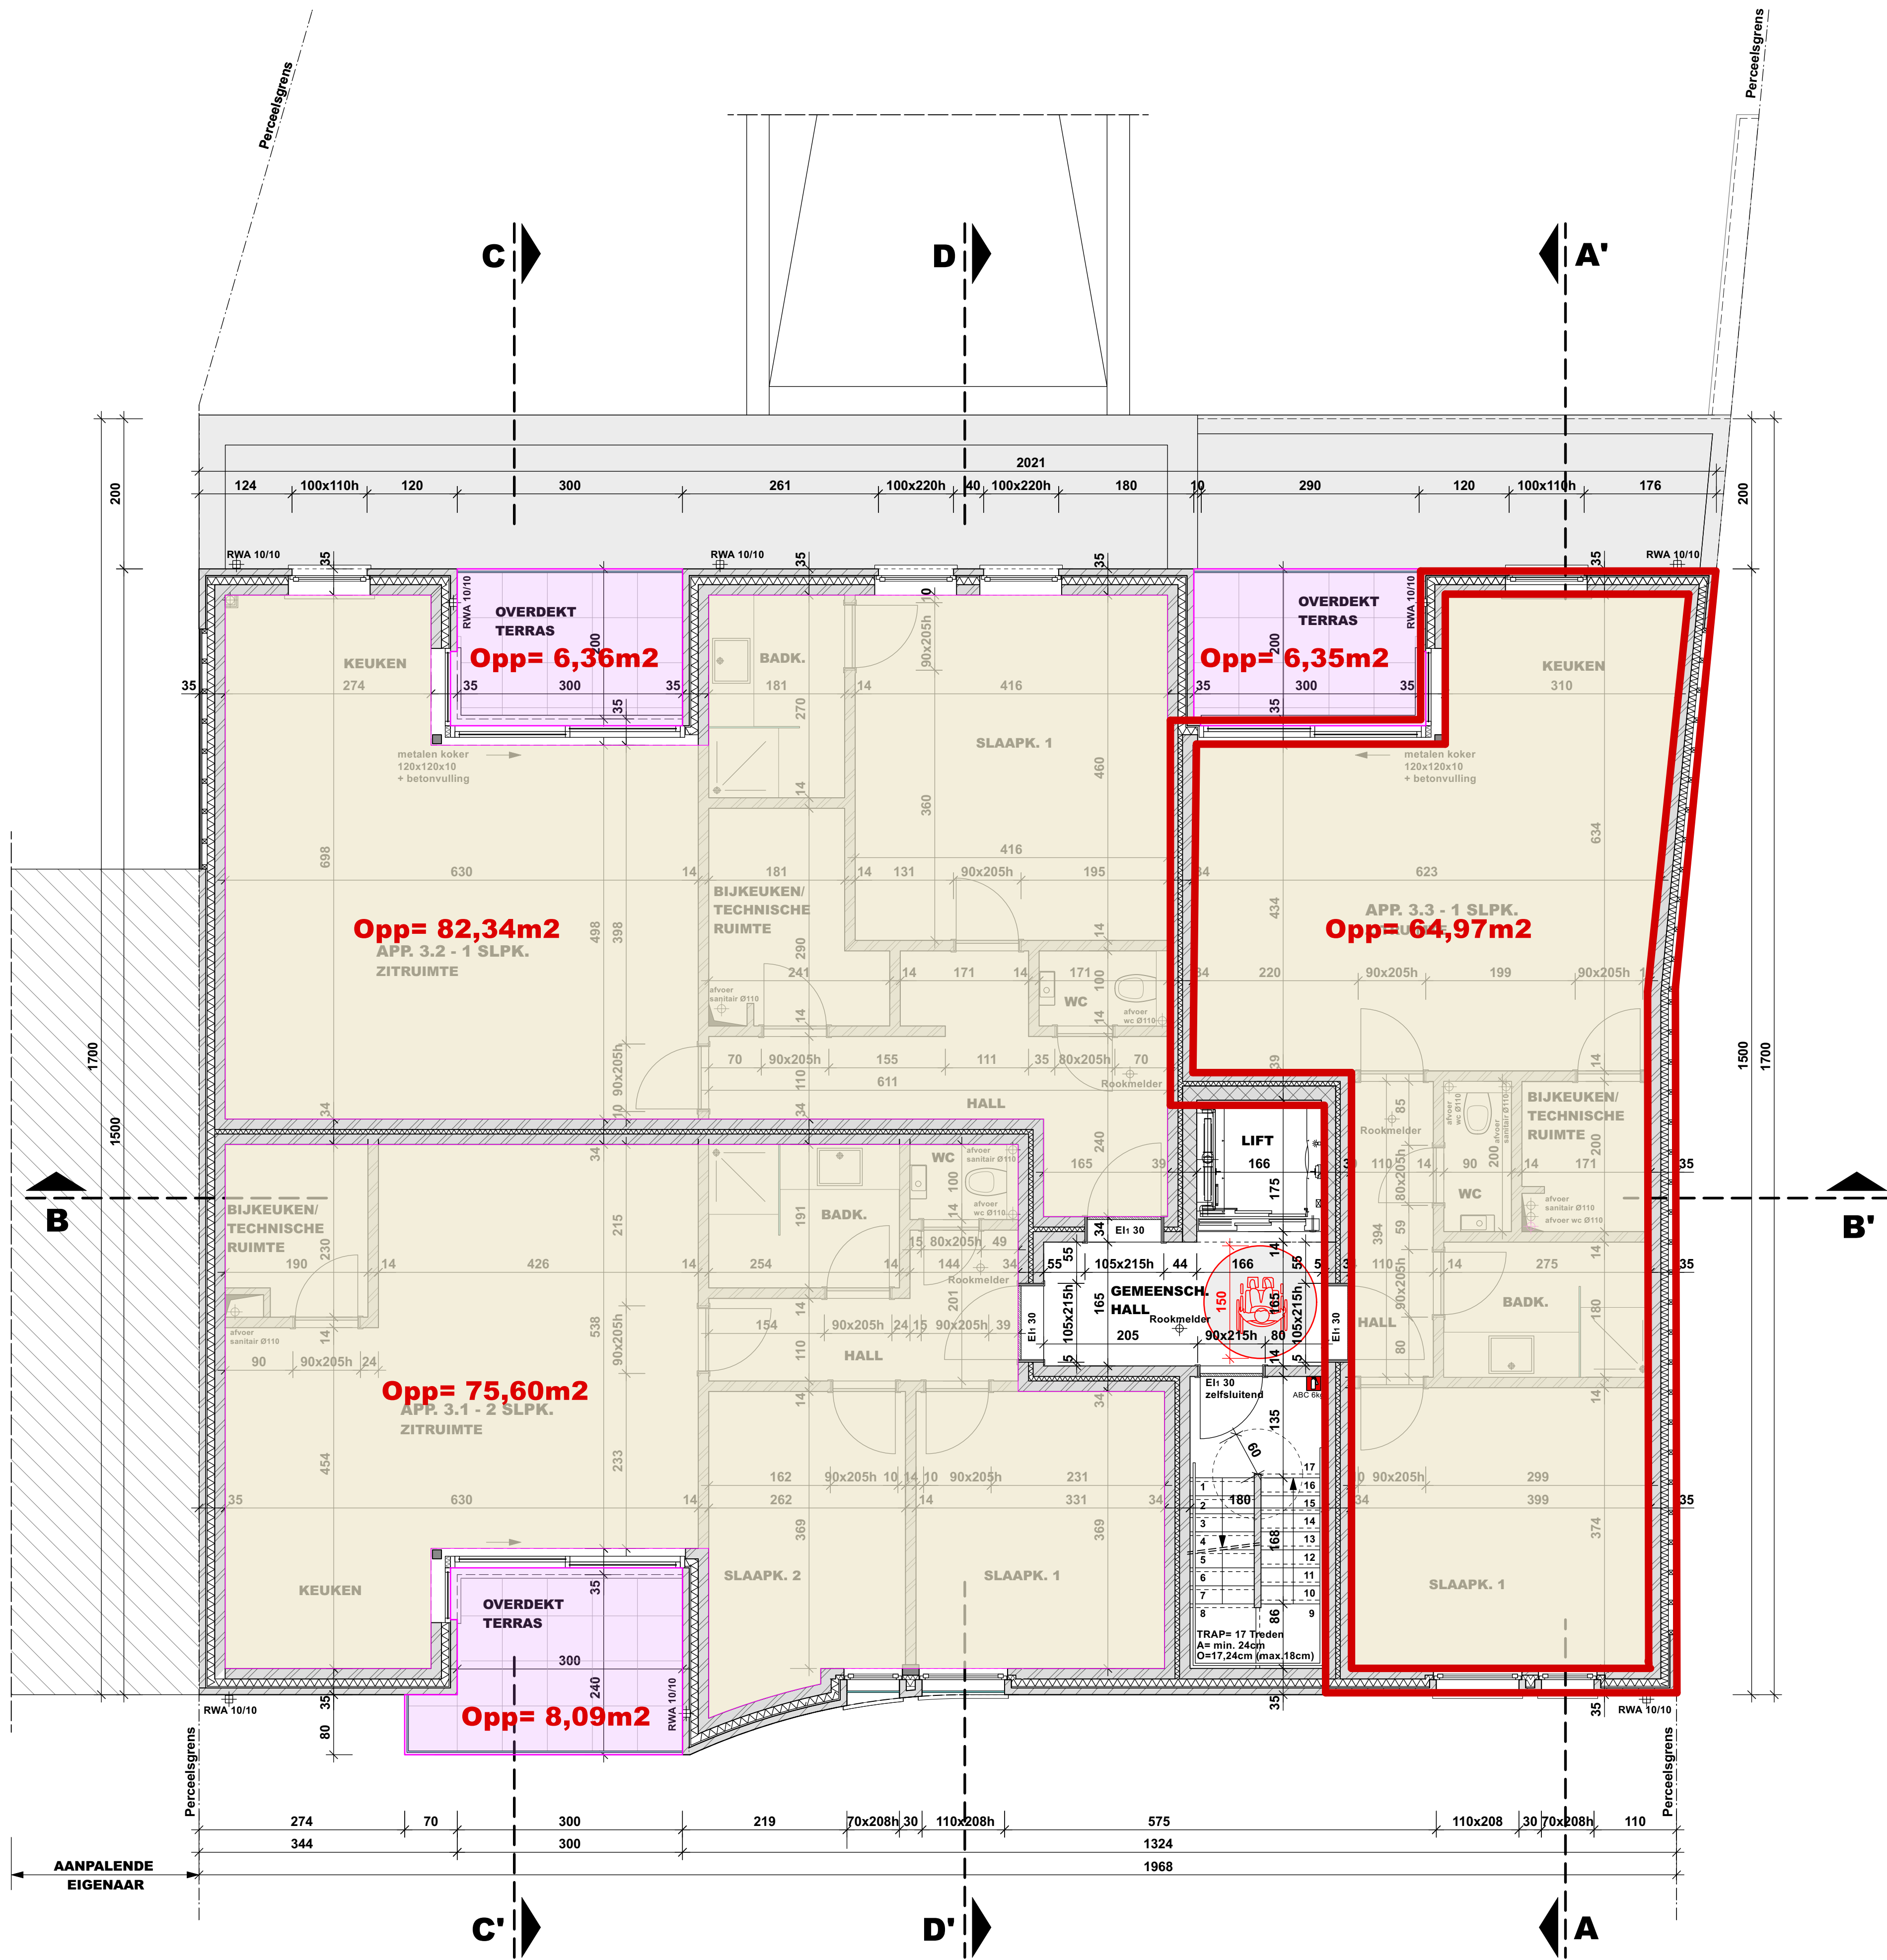

VERDIEPINGSPLAN NIVO +3

OPP. V/T max= 296,707m2
OPP. V/T ontwerp= 300,712m2

P_N_5	Opdracht Bouwen van 15 wooneenheden en ondergrondse parkeergarage. Bouwen van berging huisvuilcontainers. BA_Appartement_P_N_5_Verdieping +3	Ligging perceel Bajato BV vertegenwoordigd door Jan Baillien Industrielaan 81 3630 MAASMECHELEN Datum: 02.02.2023	Bouwheer Bajato BV vertegenwoordigd door Jan Baillien Industrielaan 81 3630 MAASMECHELEN	Architect JANSSEN ARCHITECTEN BV Dijkstraat 1 3630 MAASMECHELEN Tel. 09976.79.52 Email: info@janssenarchitecten.be	Schaal: 1/50 
--------------	--	--	--	---	---