

maatvoering van de plannen in cm




Onderliggend ontwerp is het intellectueel eigendom van MINT architecten BVBA. Volledige en/of gedeeltelijke overname, reproductie, uitbreiding aan denken, uitvoering, gehele of gedeeltelijke aanpassing van de door de architect opgestelde documenten, is verboden zonder de uitdrukkelijke schriftelijke toestemming der vennootschap.

kadaster: <b>MAASMECHELEN</b> 1 <sup>ste</sup> afdeling sectie C 407x 406 408 407v 407w 407z	opdrachtgever: <b>BVBA SWENNEN</b> Nieuwstraat 112A B-35900 Diepenbeek	dossier-nr: <b>094</b>
architect: <b>mint architecten</b> Weringsing 2 - 2000 Brugge-Lendene www.mintarchitecten.be +32(0)3-541419	dossier: <b>Maasmechelen appartementen</b> BOUWEN VAN HANDELSPAND, 36 APPARTEMENTEN EN 1 CONCIERGEAPPARTEMENT	versie: <b>A</b>
plan: <b>Grondplan niveau -1</b>	opstelling: Rijsweg 435, 428 - Joseph Smeetslaan 1A B-3639 Maasmechelen	schaal: 1:50
voorontwerp documentatie studie	aanbesteding in best	




Onderhavig ontwerp is het intellectueel eigendom van MINT architecten BVBA. Volledige en/of gedeeltelijke overname, reproductie, uitbreiding aan denken, uitvoering, geheel of gedeeltelijke aanpassing van de door de architect opgemaakte documenten, is verboden zonder de uitdrukkelijke schriftelijke toestemming der vennootschap.

kadaster: <b>MAASMECHELEN</b> 1 <sup>ste</sup> afdeling sectie C 407x 406 408 407y 407z 407z	opdrachtgever: <b>BVBA SWENNEN</b> Nieuwstraat 112A B-35900 Diepenbeek		dossier-nr: <b>094</b>
	architect:  <b>mint architecten</b> Werfing - 1000 Brugge Linné www.mintarchitecten.be +32(0)35414191		
dossier: <b>Maasmechelen appartementen</b> BOUWEN VAN HANDELSPAND, 86 APPARTEMENTEN EN 1 CONCIERGEAPPARTEMENT		plan: <b>Grondplan niveau +0</b>	
ligging: Rijksweg 435, 428 - Joseph Smeetslaan 1A B-3630 Maasmechelen		tekening: voorontwerp: <input checked="" type="checkbox"/> <b>aanbesteding</b> documentatie: <input type="checkbox"/> <b>uitvoering</b> studie: <input type="checkbox"/> <b>in best</b>	
formaat: 1200 x 841 mm		schaal: <b>1:50</b>	

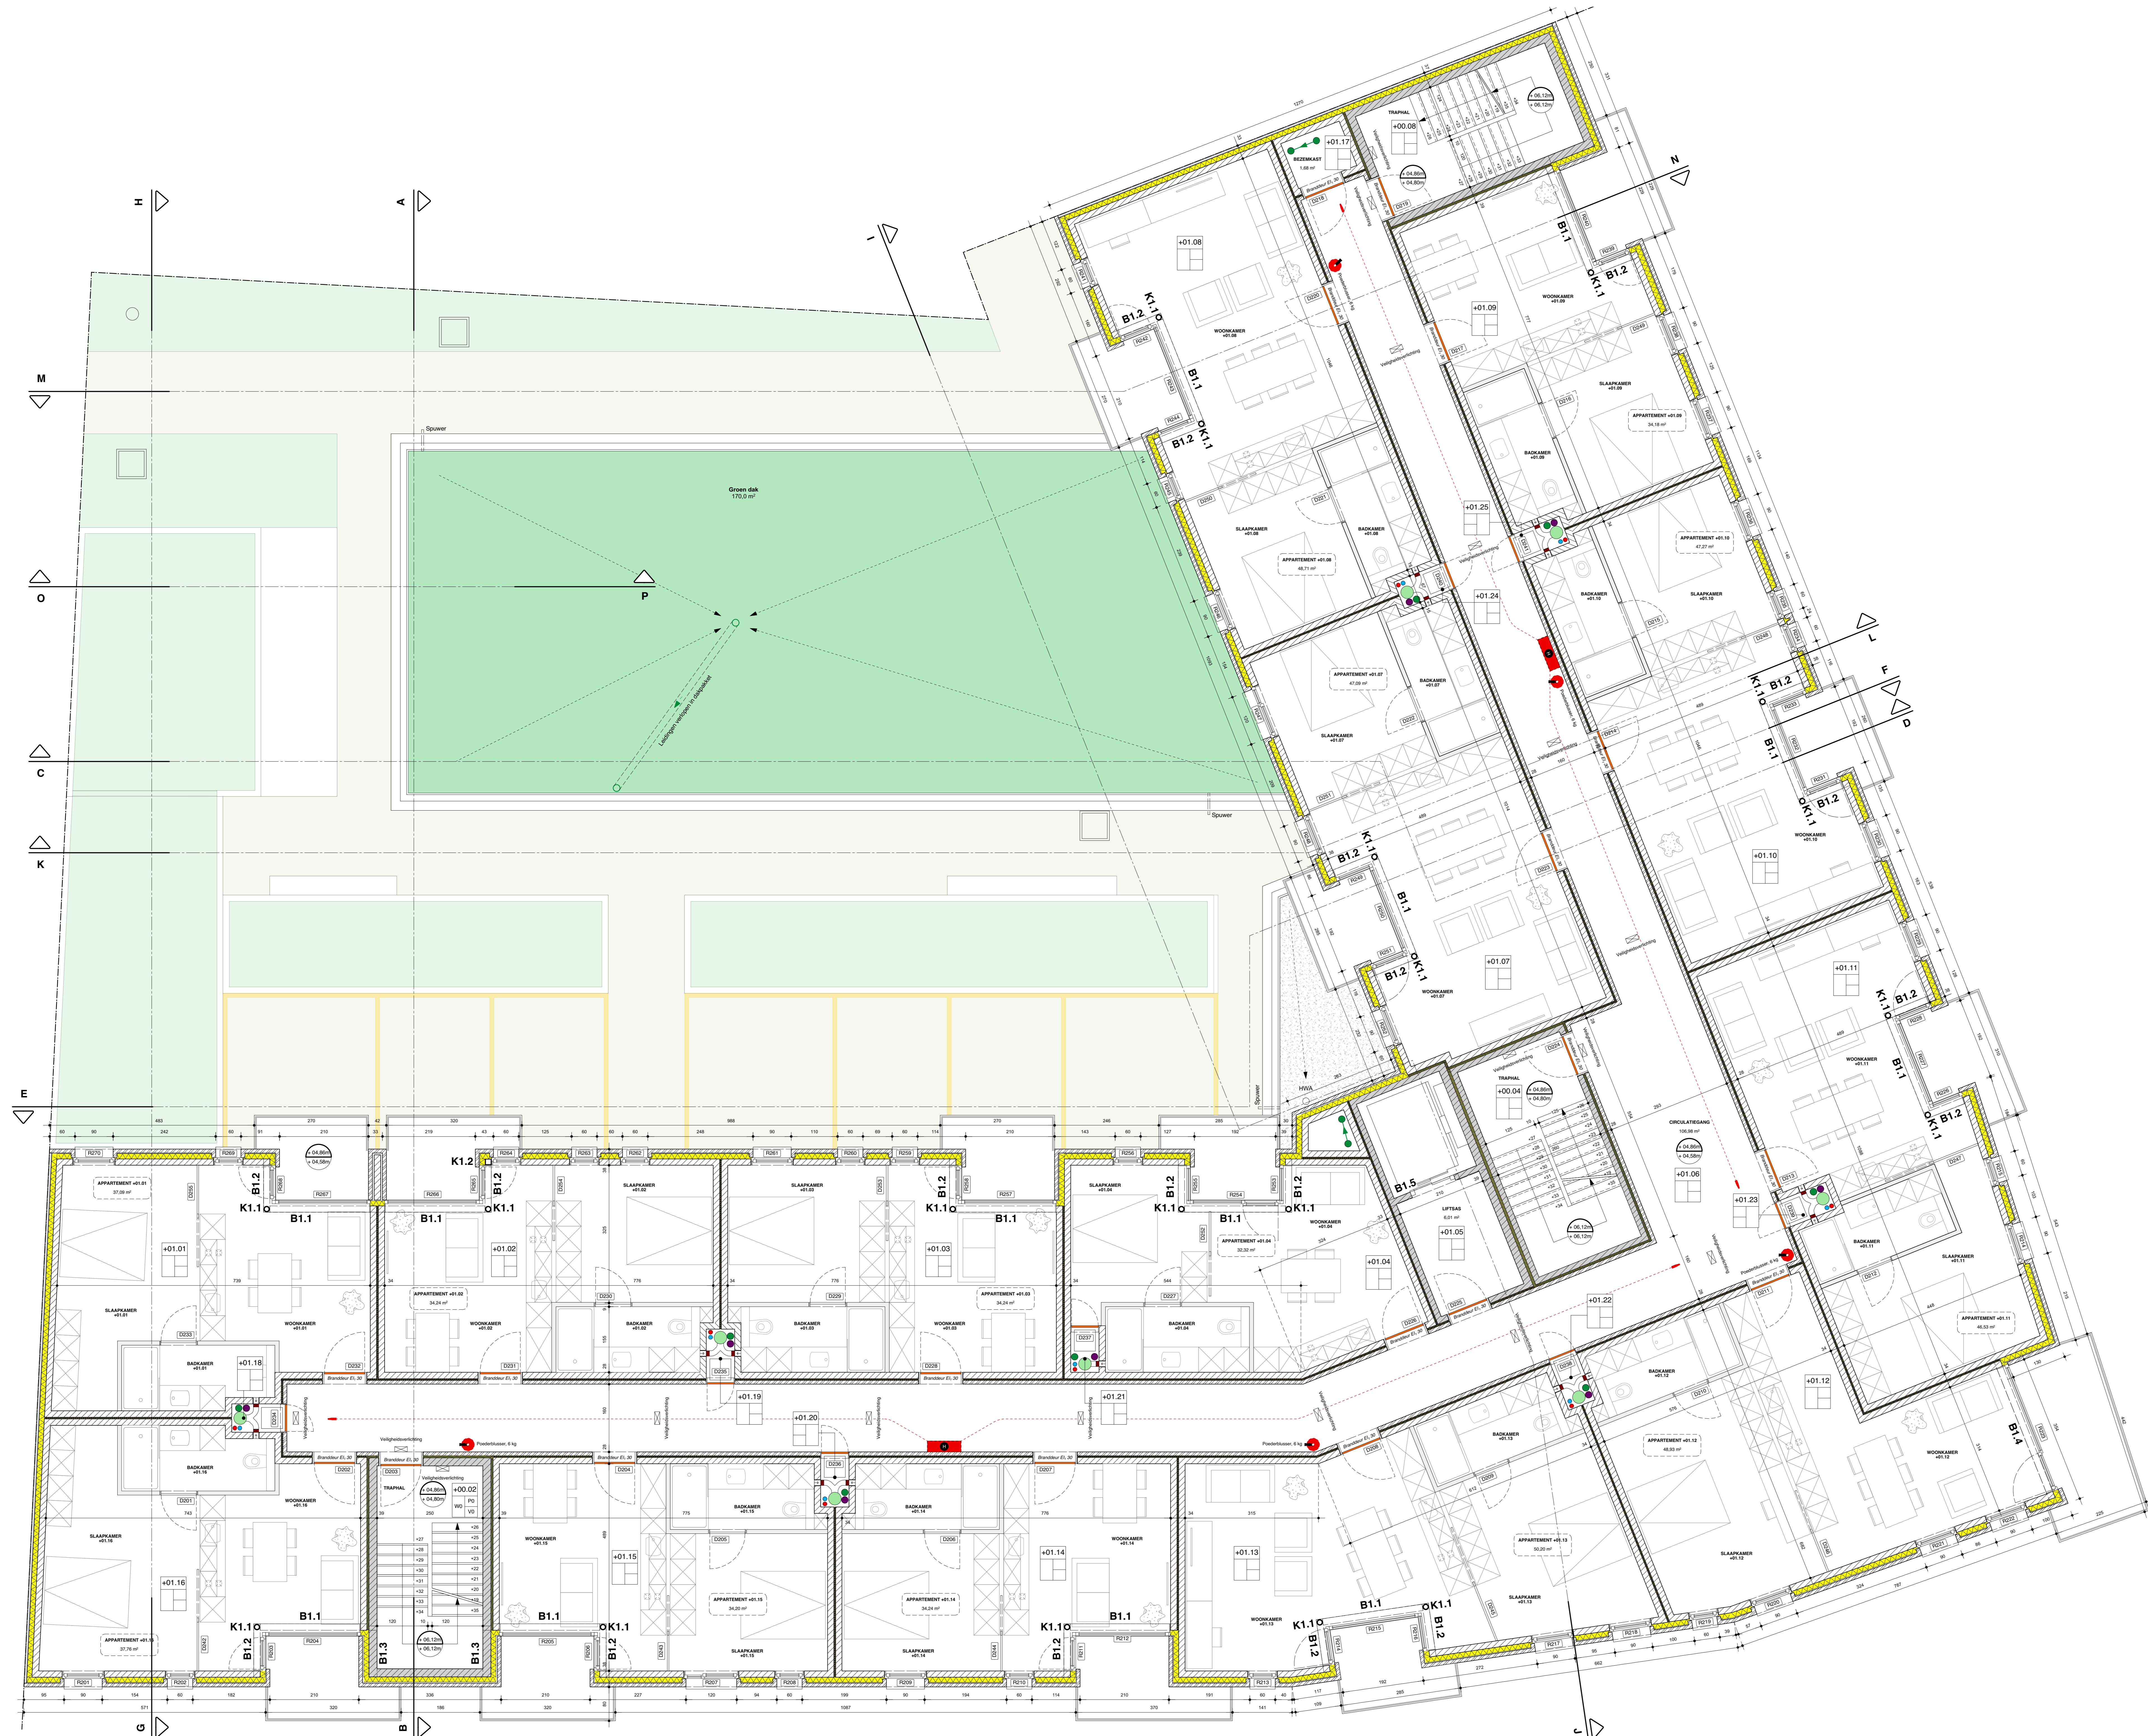


Onderliggend ontwerp is het intellectueel eigendom van MINT architecten BVBA. Volledige en/of gedeeltelijke overname, reproductie, uitbreiding aan derden, uitvoering, gehele of gedeeltelijke aanpassing van de door de architect opgemaakte documenten, is verboden zonder de uitdrukkelijke schriftelijke toestemming der vennootschap.

<b>Maasmechelen</b> 1 <sup>ste</sup> afdeling sectie C 407x 406 408 407b 407c 407d	<b>opdrachtgever:</b> <b>BVBA SWENEN</b> Nieuwstraat 112A B-35900 Diepenbeek	<b>architect:</b>  <b>mint architecten</b> werving - 1000 Brugge Linné www.mintarchitecten.be +32(0)54.41.19	<b>doosnr:</b> <b>Maasmechelen appartementen</b> BOUWEN VAN HANDELSPAND, 56 APPARTEMENTEN EN 1 CONCIERGEAPPARTEMENT 094
<b>plan:</b> Grondplan niveau +1	<b>doosnr:</b> 094	<b>versie:</b> A	<b>opdrachtgever:</b> Maasmechelen appartementen
<b>opdrachtgever:</b> Rijksweg 435, 428 - Joseph Smeetslaan 1A B-3630 Maasmechelen	<b>architect:</b> werving - 1000 Brugge Linné www.mintarchitecten.be +32(0)54.41.19	<b>doosnr:</b> 094	<b>opdrachtgever:</b> Maasmechelen appartementen
<b>voorstudie:</b> studie	<b>aanbesteding:</b> in best	<b>schaal:</b> 1:50	<b>opdrachtgever:</b> Maasmechelen appartementen

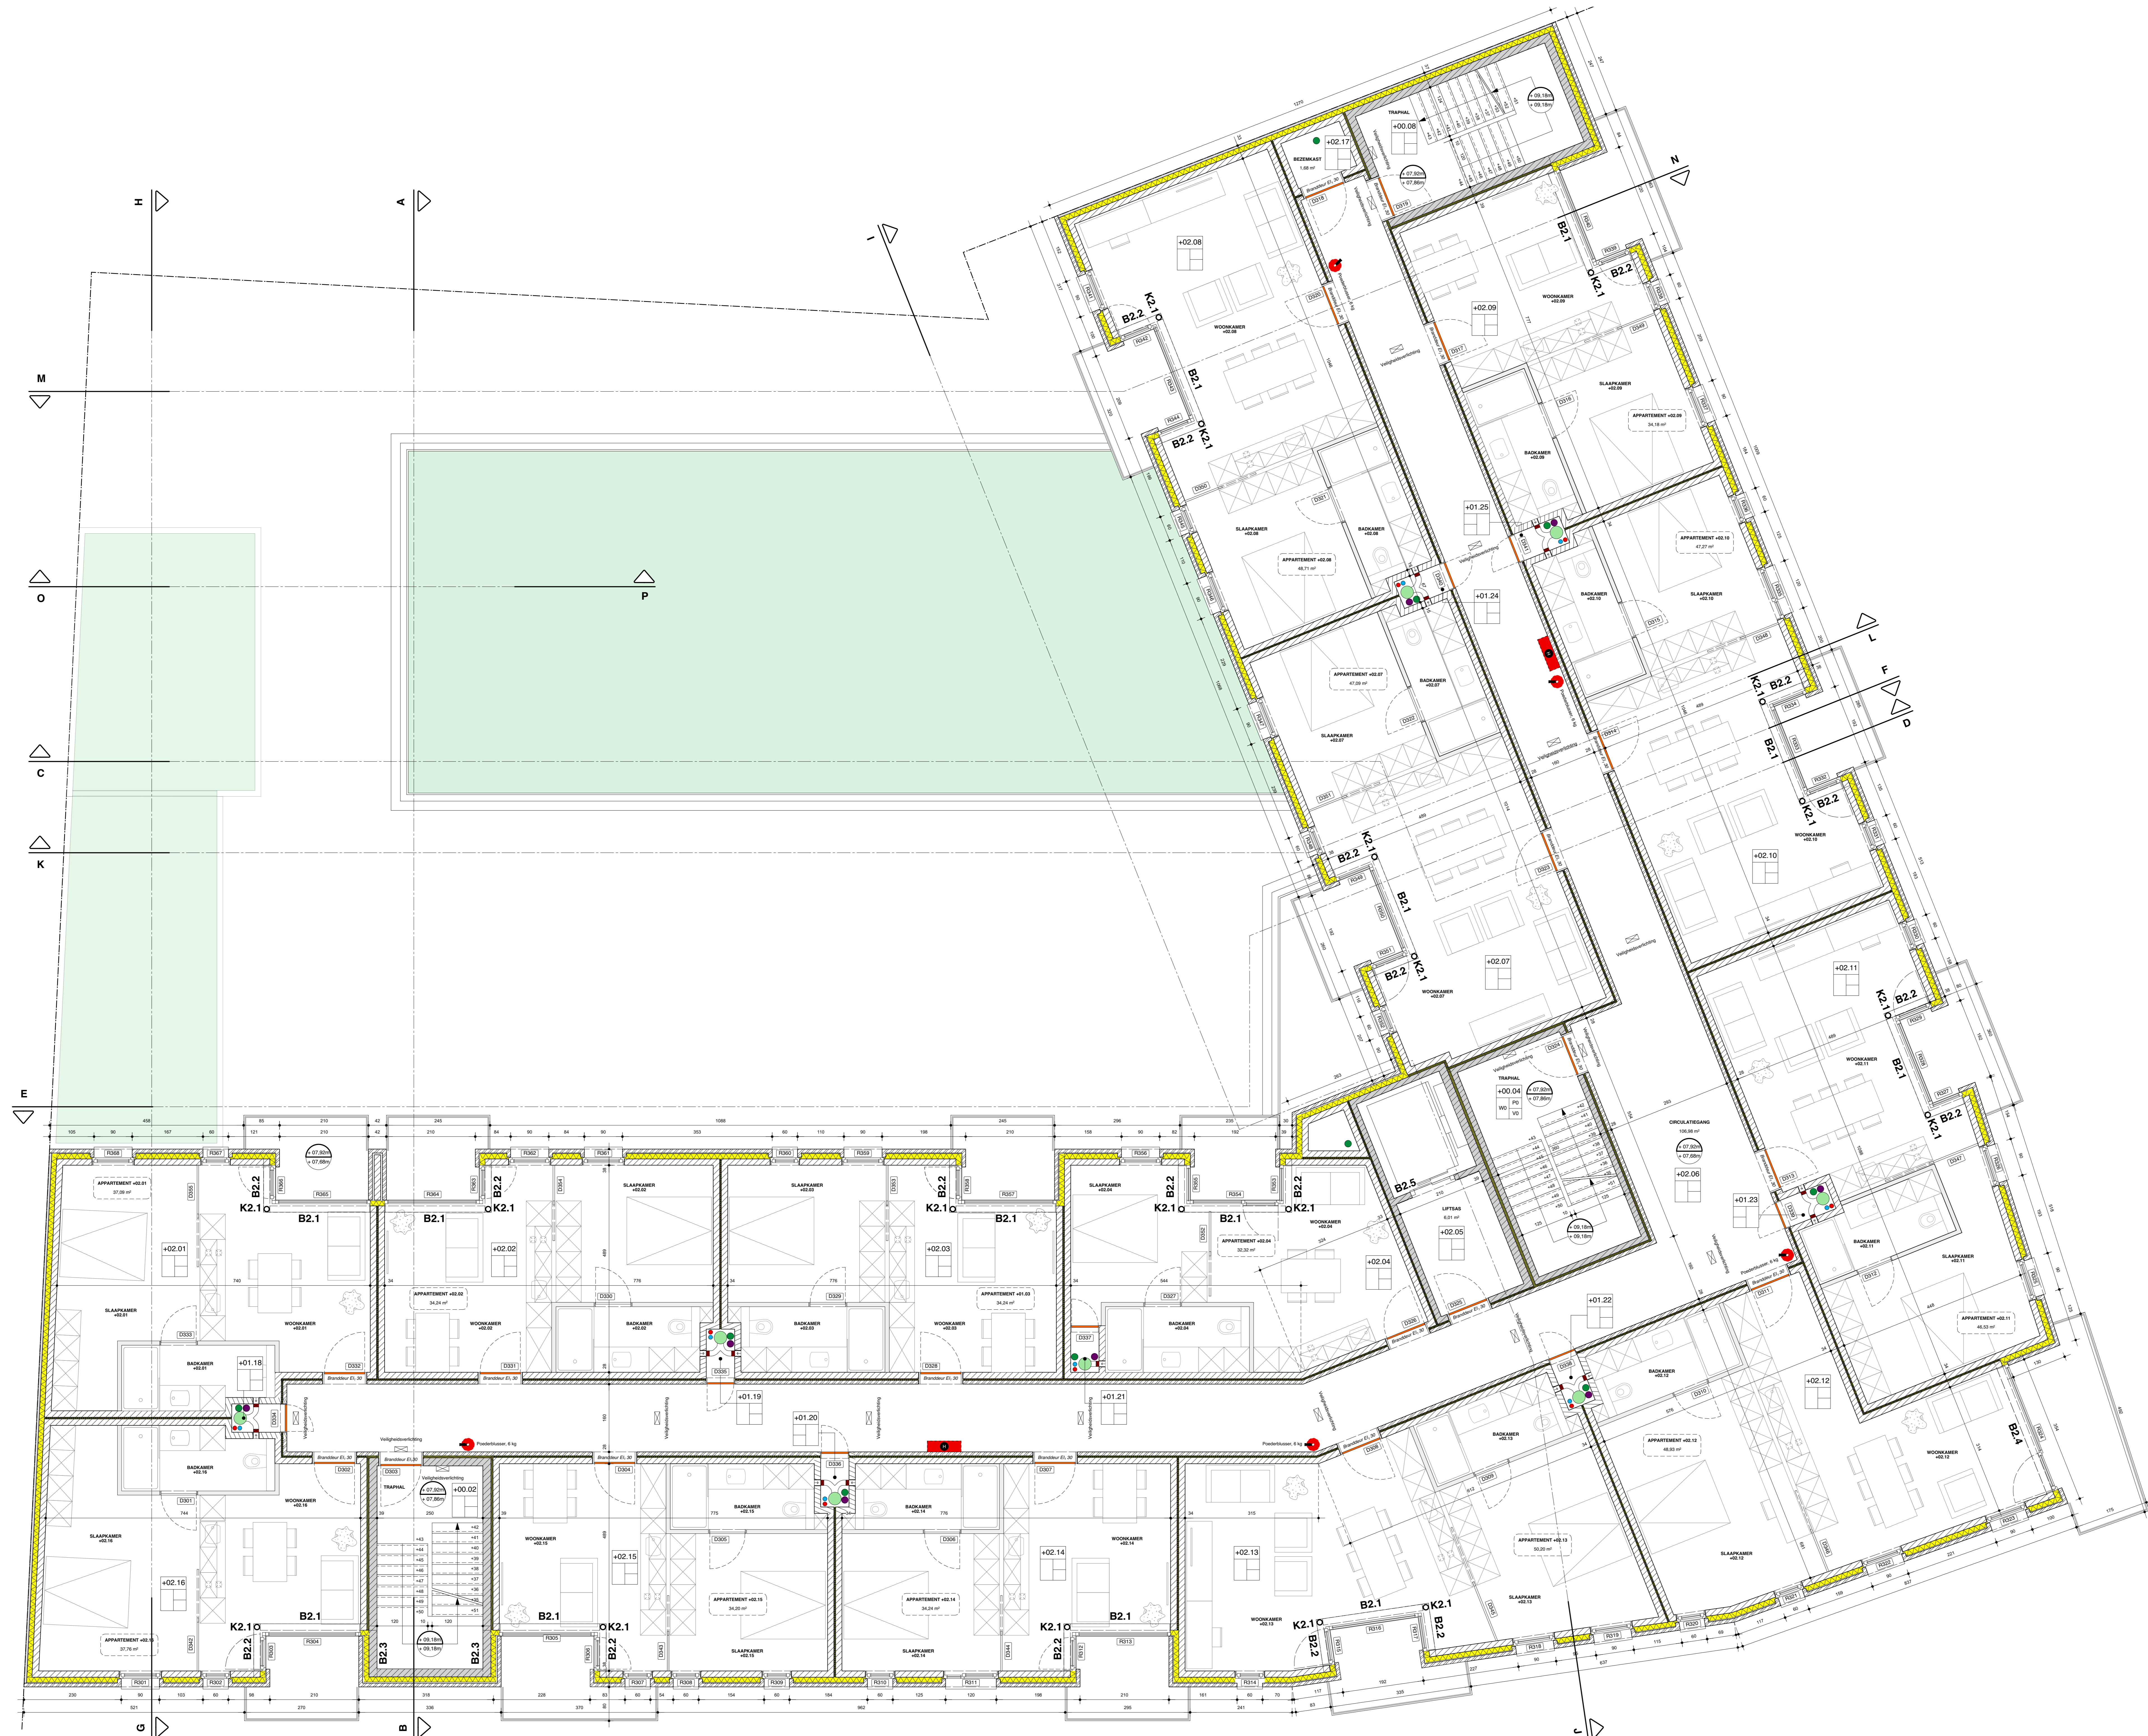

Onderliggend ontwerp is het intellectueel eigendom van MINT architecten BVBA. Volledige en/of gedeeltelijke overname, reproductie, uitbreiding aan derden, uitvoering, gehele of gedeeltelijke aanpassing van de door de architect opgemaakte documenten, is verboden zonder de uitdrukkelijke schriftelijke toestemming der vennootschap.

kladstaat: <b>MAASMECHELEN</b> 1 <sup>ste</sup> afdeling sectie C 407x 408 409 407x 407x 407x	opdrachtgever: <b>BVBA SWENNEN</b> Nieuwstraat 112A B-35900 Diepenbeek	dossier-nr: <b>094</b>
architect:  <b>mint architecten</b> Veringsweg 2 - 2000 Brugge-Linné www.mintarchitecten.be +32(0)51 41 41 19	dossier: <b>Maasmechelen appartementen</b> BOUWEN VAN HANDELSPAND, 96 APPARTEMENTEN EN 1 CONCIERGEAPPARTEMENT	versie: <b>A</b>
plan: <b>Grondplan niveau +2</b>	opsteller: Rijksweg 435, 428 - Joseph Smeetslaan 1A B-3630 Maasmechelen	schaal: <b>1:50</b>
voorontwerp: <input type="checkbox"/> definitief: <input checked="" type="checkbox"/> studie: <input type="checkbox"/>	formaat: 1200 x 841 mm	

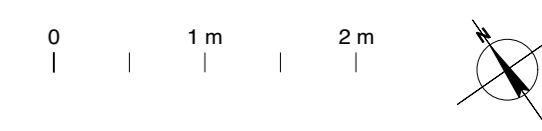

maatvoering van de plannen in cm



Onderliggend ontwerp is het intellectueel eigendom van MINT architecten BVBA. Volledige en/of gedeeltelijke overname, reproductie, uitbreiding aan derden, uitvoering, gehele of gedeeltelijke aanpassing van de door de architect opgemaakte documenten, is verboden zonder de uitdrukkelijke schriftelijke toestemming der vennootschap.

<b>kadastr:</b> <b>MAASMECHELEN</b> 1 <sup>ste</sup> afdeling sectie C 407x 406 408 407v 407w 407z		<b>opdrachtgever:</b> <b>BVBA SWENNEN</b> Nieuwstraat 112A B-35900 Diepenbeek	
<b>architect:</b>  <b>mint architecten</b> Verrijping - 1000 Brugge-Lendene www.mintarchitecten.be +32(0)54.41.19		<b>doosnr:</b> <b>Maasmechelen appartementen</b> BOUWEN VAN HANDELSPAND, 96 APPARTEMENTEN EN 1 CONCIERGEAPPARTEMENT Grendplan niveau +3	
<b>plaat:</b> Grendplan niveau +3		<b>doosnr-nr:</b> 094 <b>versie:</b> A	
<b>tekening:</b> Rijksweg 435, 428 - Joseph Smeetslaan 1A B-3630 Maasmechelen		<b>schaal:</b> 1:50	
<b>voortekening:</b> voorontwerp definitief ontwerp studie		<b>aanbesteding:</b> aanbesteding in best	

formaat: 1200 x 841 mm

0 1m 2m

maatvoering van de plannen in cm




Onderhavig ontwerp is het intellectueel eigendom van MINT architecten BVBA. Volledige en/of gedeeltelijke overname, reproductie, uitbreiding aan denken, uitvoering, gehele of gedeeltelijke aanpassing van de door de architect opgemaakte documenten, is verboden zonder de uitdrukkelijke schriftelijke toestemming der vennootschap.

<b>kadastr:</b> <b>MAASMECHELEN</b> 1 <sup>ste</sup> afdeling sectie C 407x 406 408 407b 407c 407d		<b>opdrachtgever:</b> <b>BVBA SWENNEN</b> Nieuwstraat 112A B-35900 Diepenbeek	
<b>architect:</b>  MINT architecten vzw wervings- en/of firmaadres www.mintarchitecten.be +32(0)544119		<b>doosnr.-nr.:</b> <b>094</b>	
<b>plan:</b> Grandplan niveau +4		<b>versie:</b> A	
<b>opdracht:</b> <b>Maasmechelen appartementen</b> BOUWEN VAN HANDELSPLAN, 96 APPARTEMENTEN EN 1 CONCIERGEAPPARTEMENT		<b>doosnr.-nr.:</b> <b>094</b>	
<b>ligging:</b> Rijksweg 436, 428 - Joseph Smeetslaan 1A B-3639 Maasmechelen		<b>schaal:</b> 1:50	
<b>voorstudie:</b> studie		<b>aanbesteding:</b> studie	

formaat: 1282 x 841 mm

0 1 m 2 m

maatvoering van de plannen in cm

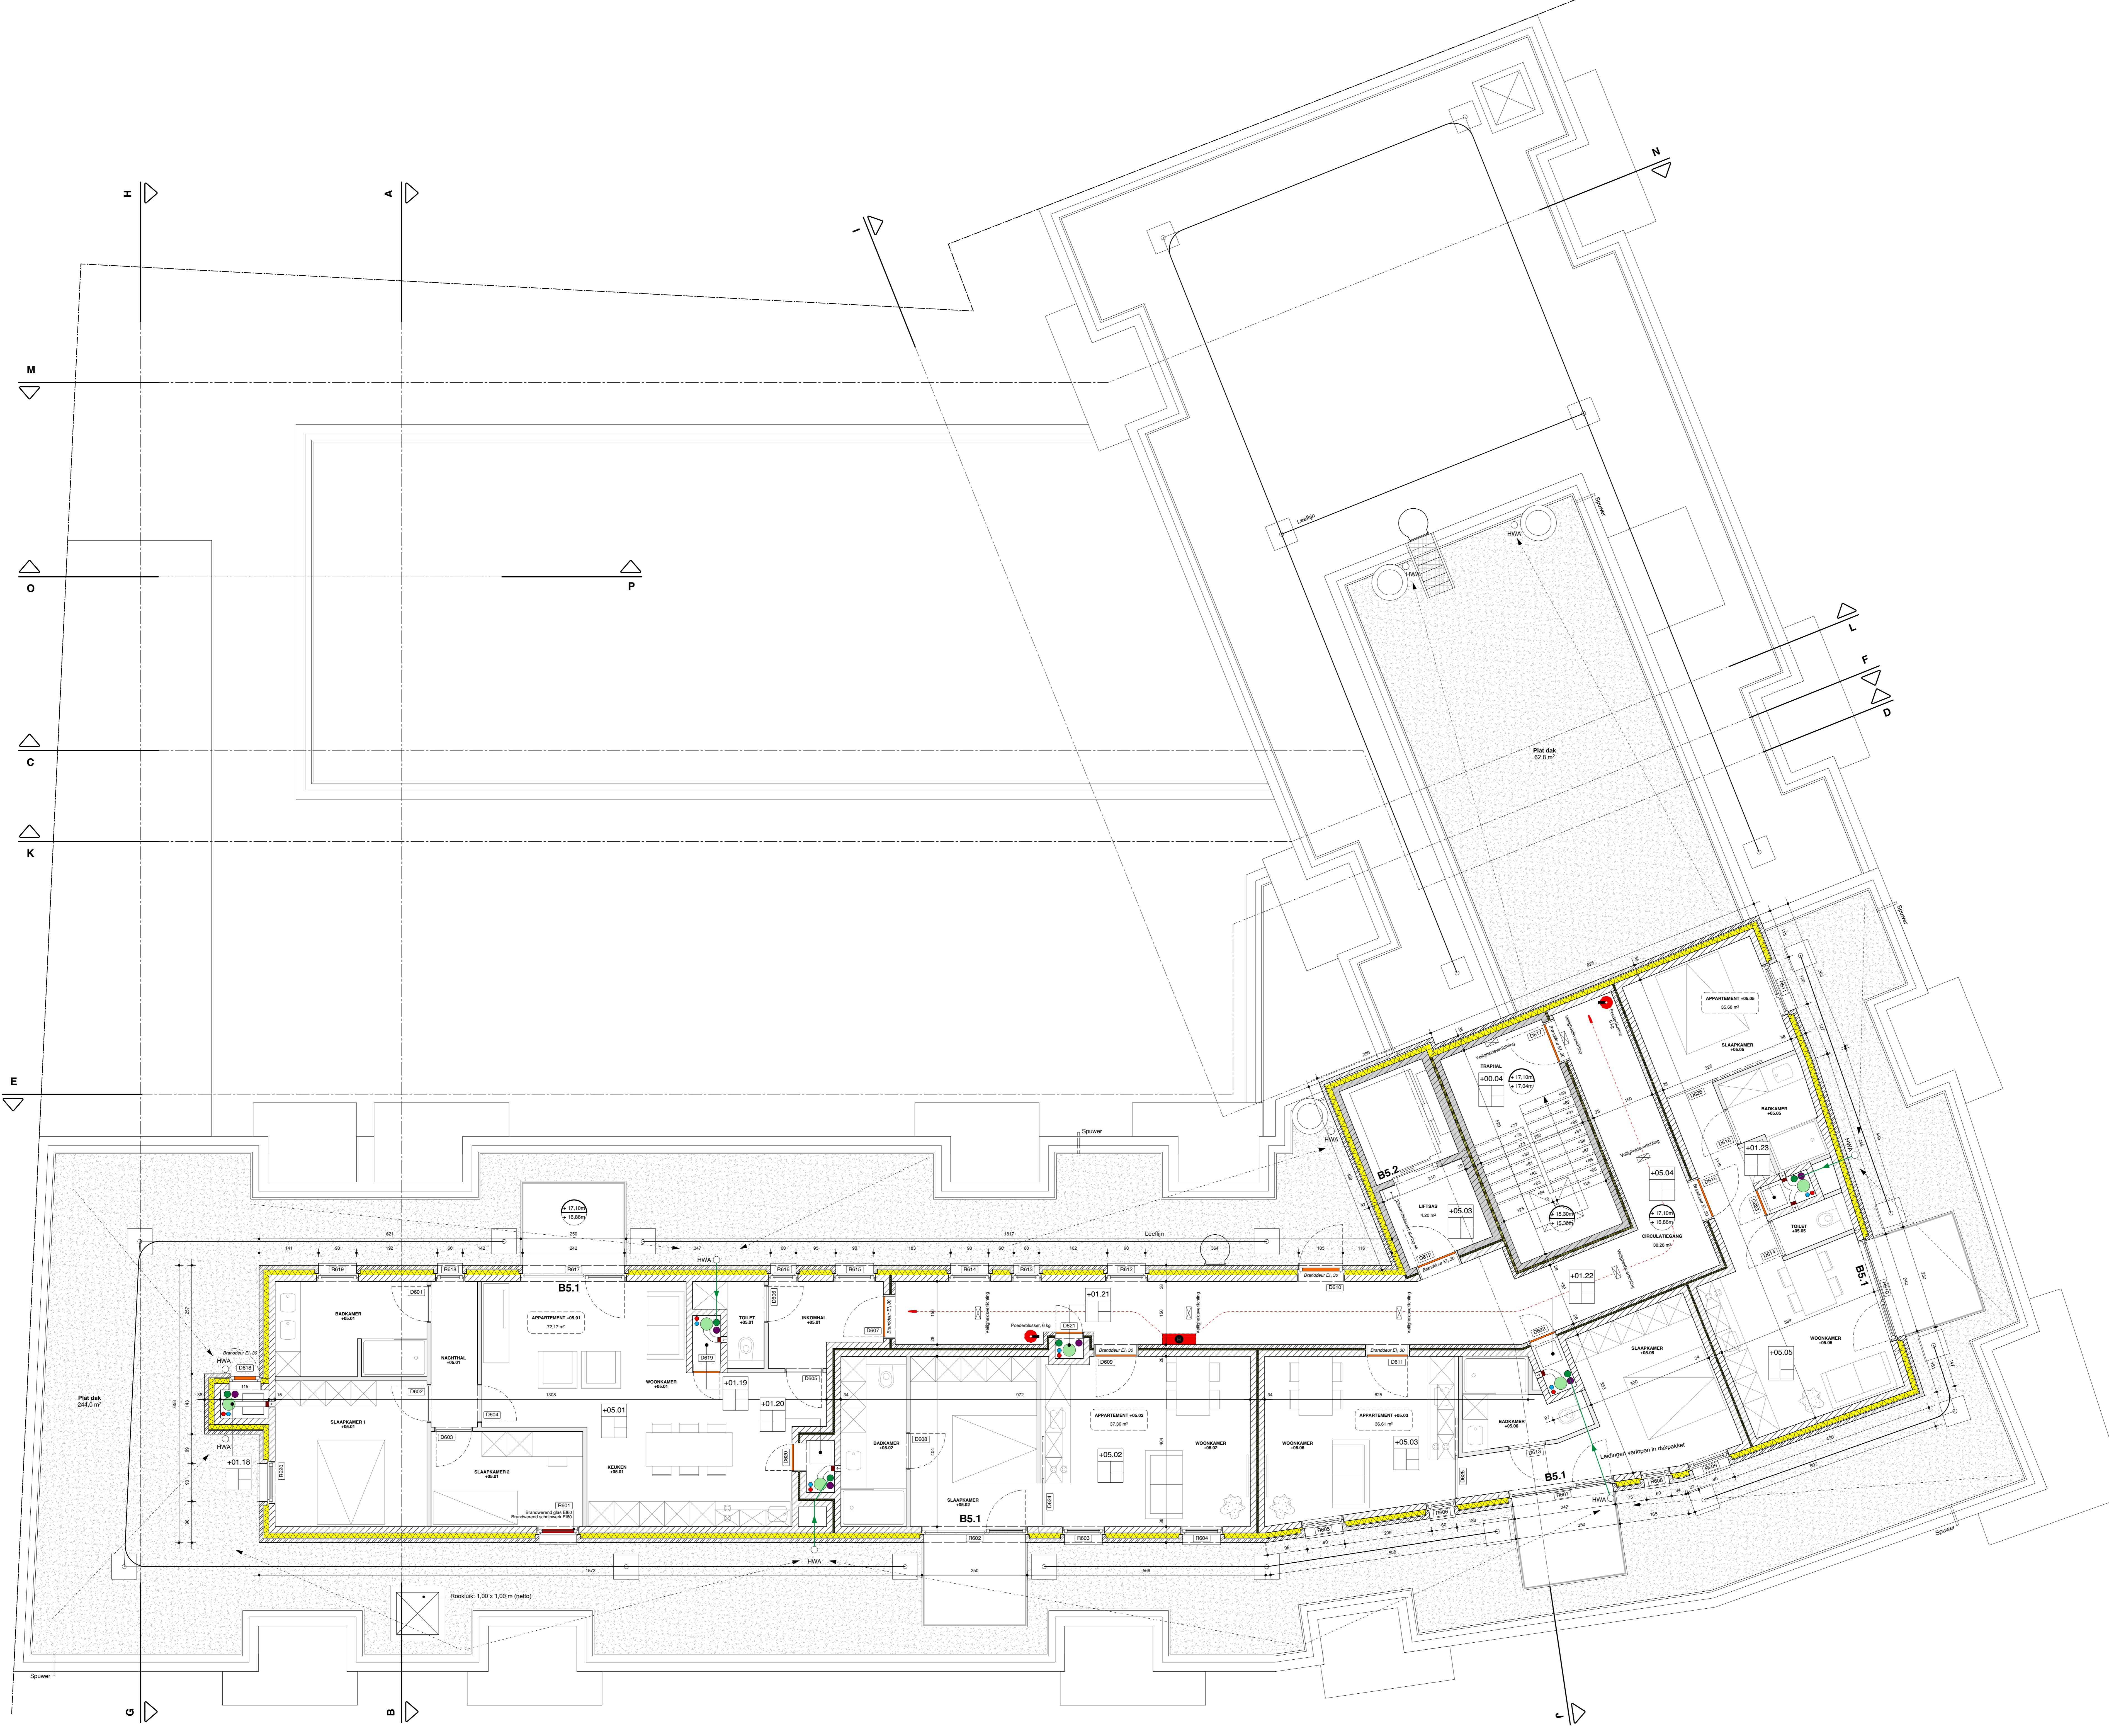

Onderhavig ontwerp is het intellectueel eigendom van MINT architecten BVBA. Volledige en/of gedeeltelijke overname, reproductie, uitbreiding aan derden, uitvoering, gehele of gedeeltelijke aanpassing van de door de architect opgemaakte documenten, is verboden zonder de uitdrukkelijke schriftelijke toestemming der vennootschap.

kadastraal: <b>MAASMECHELEN</b> 1 <sup>ste</sup> afdeling sectie C nr. 407x 408 409 407y 407z 407z	opdrachtgever: <b>BVBA SWENNEN</b> Nieuwstraat 112A B-35900 Deepenbeek	doosnr.-nr: <b>094</b>
architect:  werving v.o.o. Brian Lennel www.mintarchitecten.be +32(0)154.41.19	doosnr.: <b>Maasmechelen appartementen</b> Bouwen van Handelsstraat, 50 appartementen en 1 conciergeappartement	versie: <b>A</b>
plan: <b>Grondplan niveau +0</b>	tekening: voorstudie conceptstudie studie	schaal: 1:50
tekening: Rijksweg 435, 438 - Joseph Smeetslaan 1A B-36330 Maasmechelen	in: 100 x 841 mm	