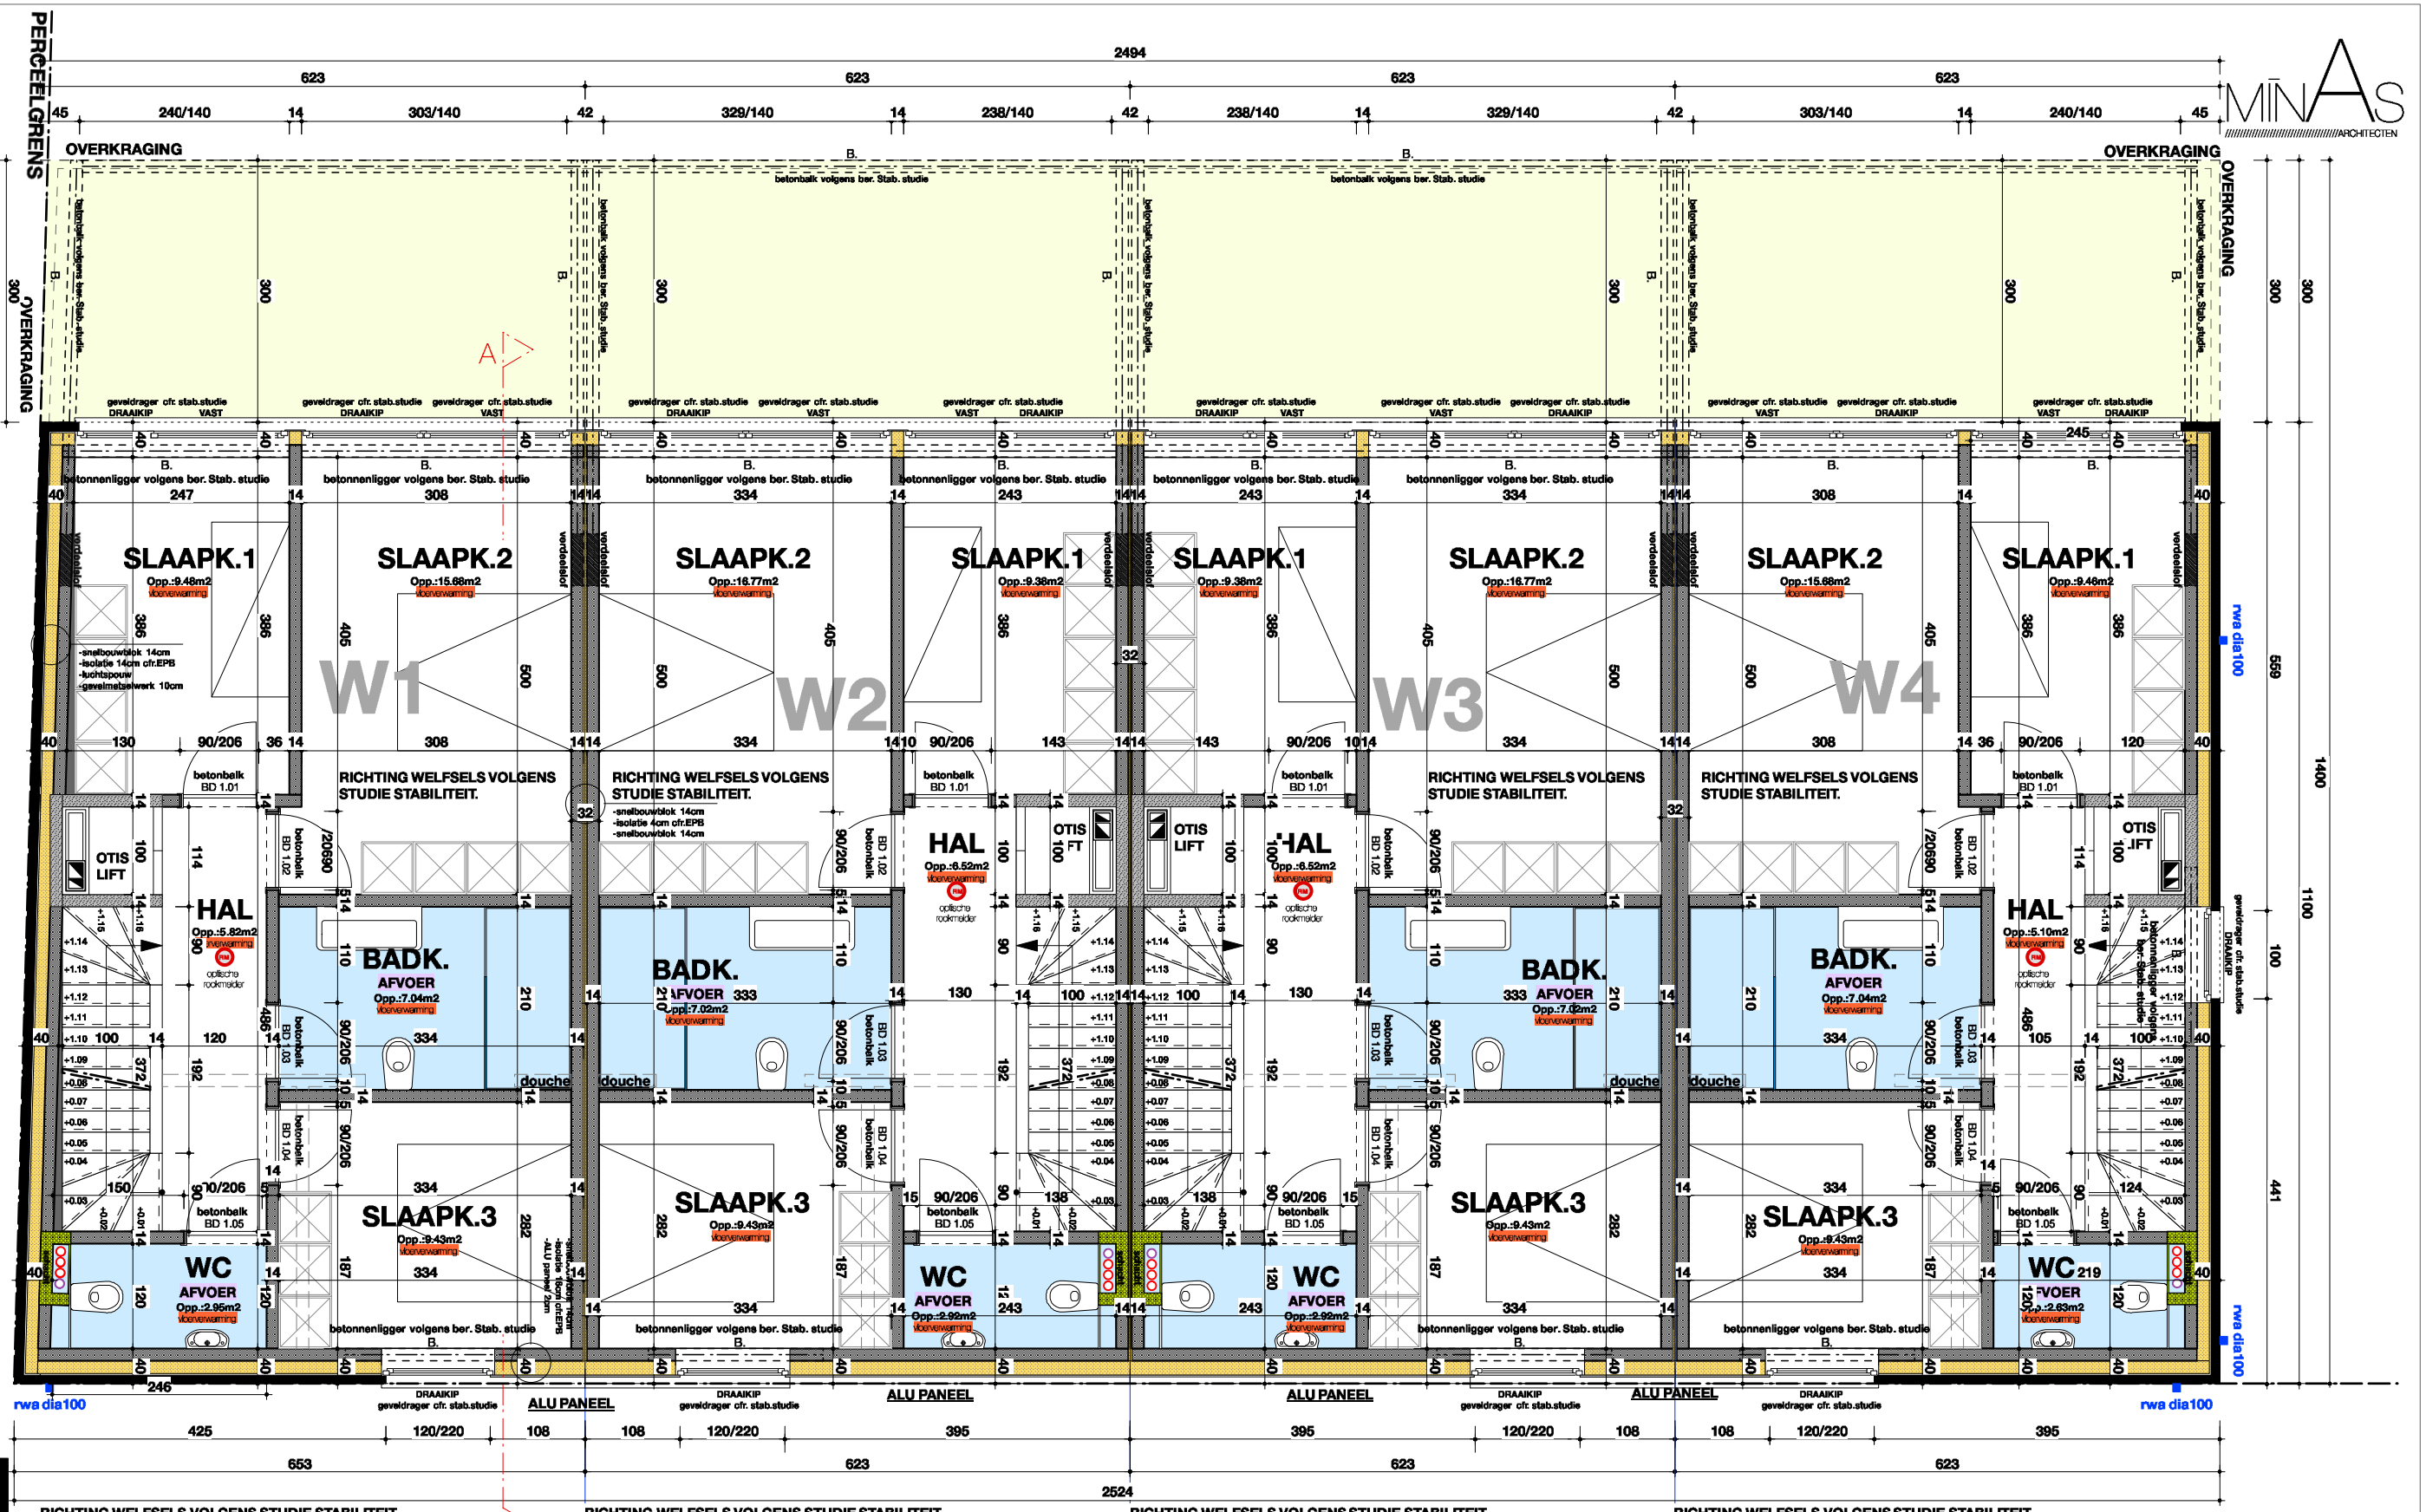

VERDIEPING W1

bruto opp. :70.38m2

+1

W2

bruto opp. :68.58m2

+1

W3

bruto opp. :68.58m2

+1

W4

bruto opp. :68.58m2

+1

LEGENDE

- bestaand metselwerk
- snelbouwmetselwerk
- betonblokken
- gevelmetselwerk
- beton
- isolerende steen
- isolatie

OPDRACHTGEVER
IMMOSER
Wert: Populierenstraat zn
3630 Maasmechelen

N° 3

1/75

60663.A /// 2020.09.11

minAs architecten- Vedat Sarier
Pauwengraaf 131, 3630 B-Maasmechelen
(+32 (0) 485 804 404
info@minasarchitecten.be