


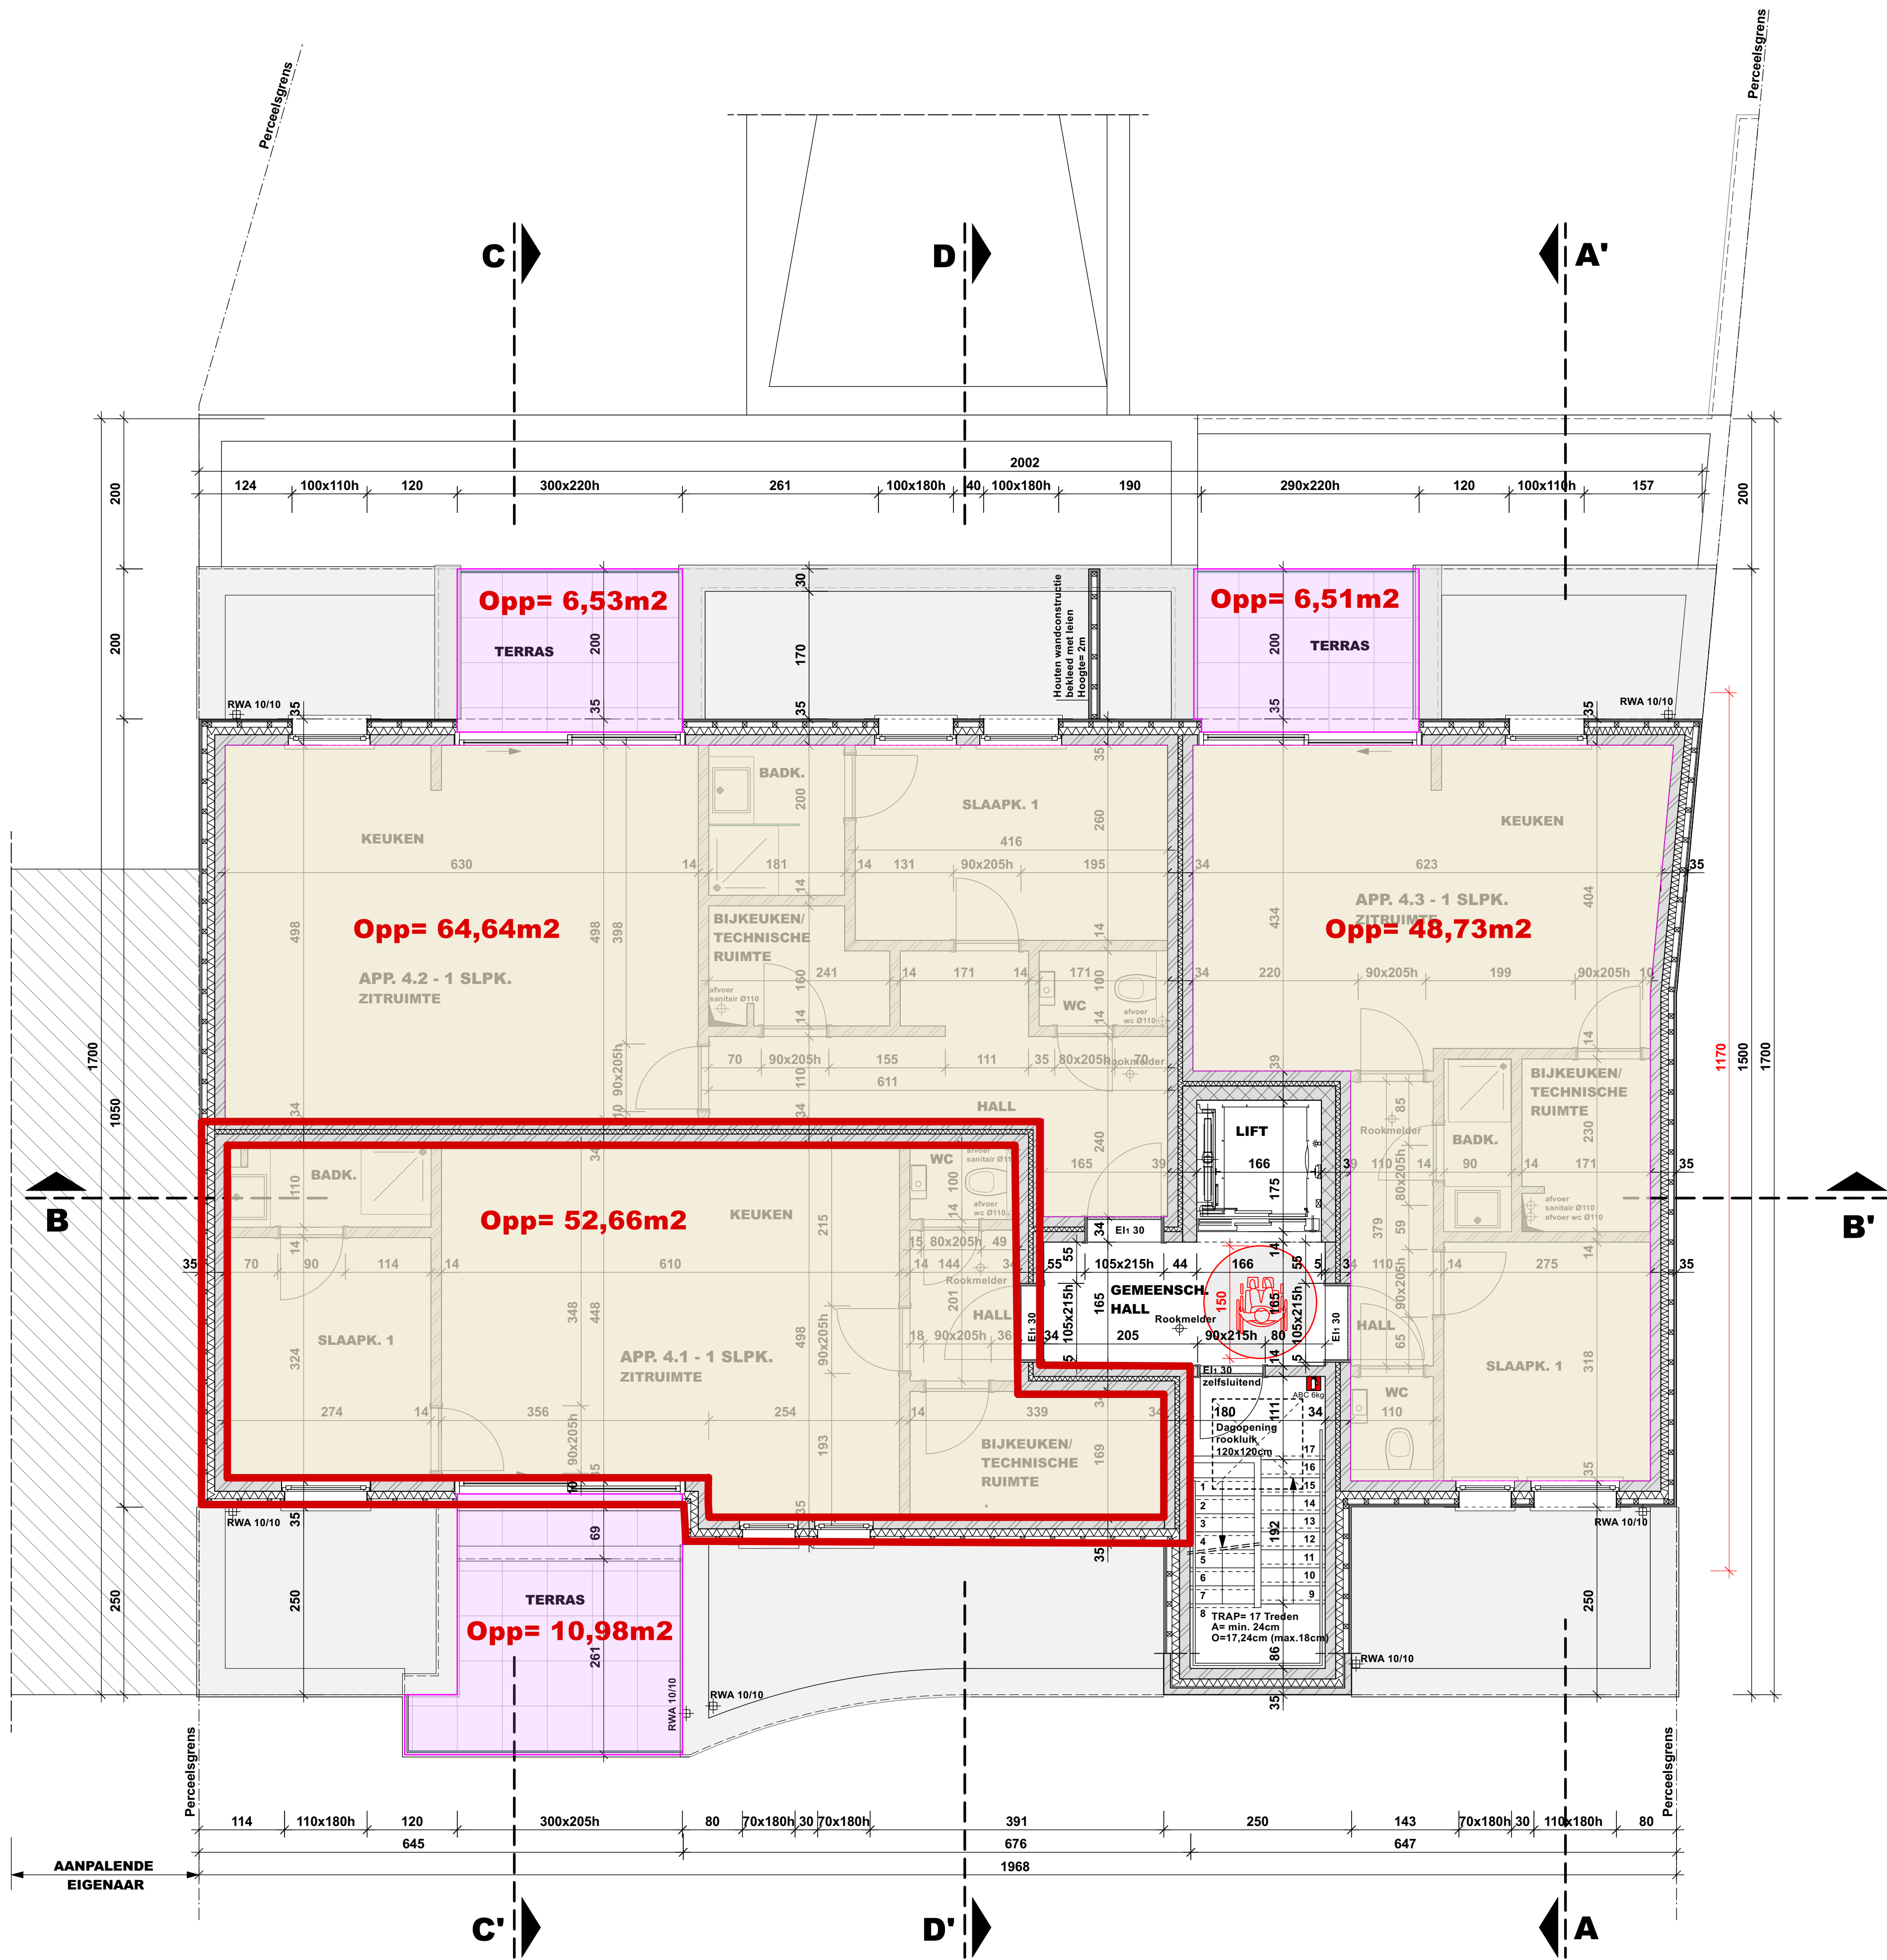

DAKVERDIEPING NIVO +4

P_N_6	Opdracht Bouwen van 15 wooneenheden en ondergrondse parkeergarage. Bouwen van berging huisvuilcontainers. BA_Apartement_P_N_6_Dakverdieping +4	Ligging perceel Joseph Smeetslaan 20 3630 MAASMECHELEN 1ste afdeling Sectie C nrs. 726F, 727K Datum: 02.02.2023	Bouwheer Bajato BV vertegenwoordigd door Jan Baillien Industrielaan 81 3630 MAASMECHELEN	Architect JANSSEN ARCHITECTEN BV Dijkstraat 1 3630 MAASMECHELEN Tel. 08976.79.52 Email: info@janssenarchitecten.be	Schaal: 1/50 
--------------	--	---	--	---	---