Lot 3 : over te dragen naar nutsmaatschappij
Lot 4 : gratis afstand tbv het openbaar domein
Lot 5, 6 : uit de verkaveling te sluiten

Bepaling en beschrijving der eigendomsgrenzen

* grens 1-2-3-4-5-21-6-7-8-9-10-11-1 / 11 t.e.m. 15-23-22-21 : volgens plan bestaande toestand P. Gijsen (GEOTEC) dd. 24/10/2023 - OMV_2023106978 dd. 22/04/2024, gebruikmakend van kadastrale schets 1971/3
* niet genoemde grenzen : nieuwe grenzen volgens verkavelingsplan P. Gijsen (GEOTEC) dd. 24/10/2023 - OMV_2023106978 dd. 22/04/2024

Materialisatie van de eigendomsgrenzen

* grens 1-2 / 11-12 / 13-14 / 14-15 : gevel
* grens 3-4 : deels haag (eigen)
* grens 4-5-6 : deels afsluiting (eigen)
* grens 7-8 / 8-9 : deels muur (gemeenschappelijk)
* grens 10-11 : deels gevel
* grens 12-13 : muur (eigen aan lot 6)
* niet genoemde grenzen zijn niet gematerialiseerd

Materialisatie van de hoekpunten

* hoek gevel : 2-10
* hoek muur : 13
* grenspaal : 6
* niet genoemde hoekpunten zijn niet gematerialiseerd

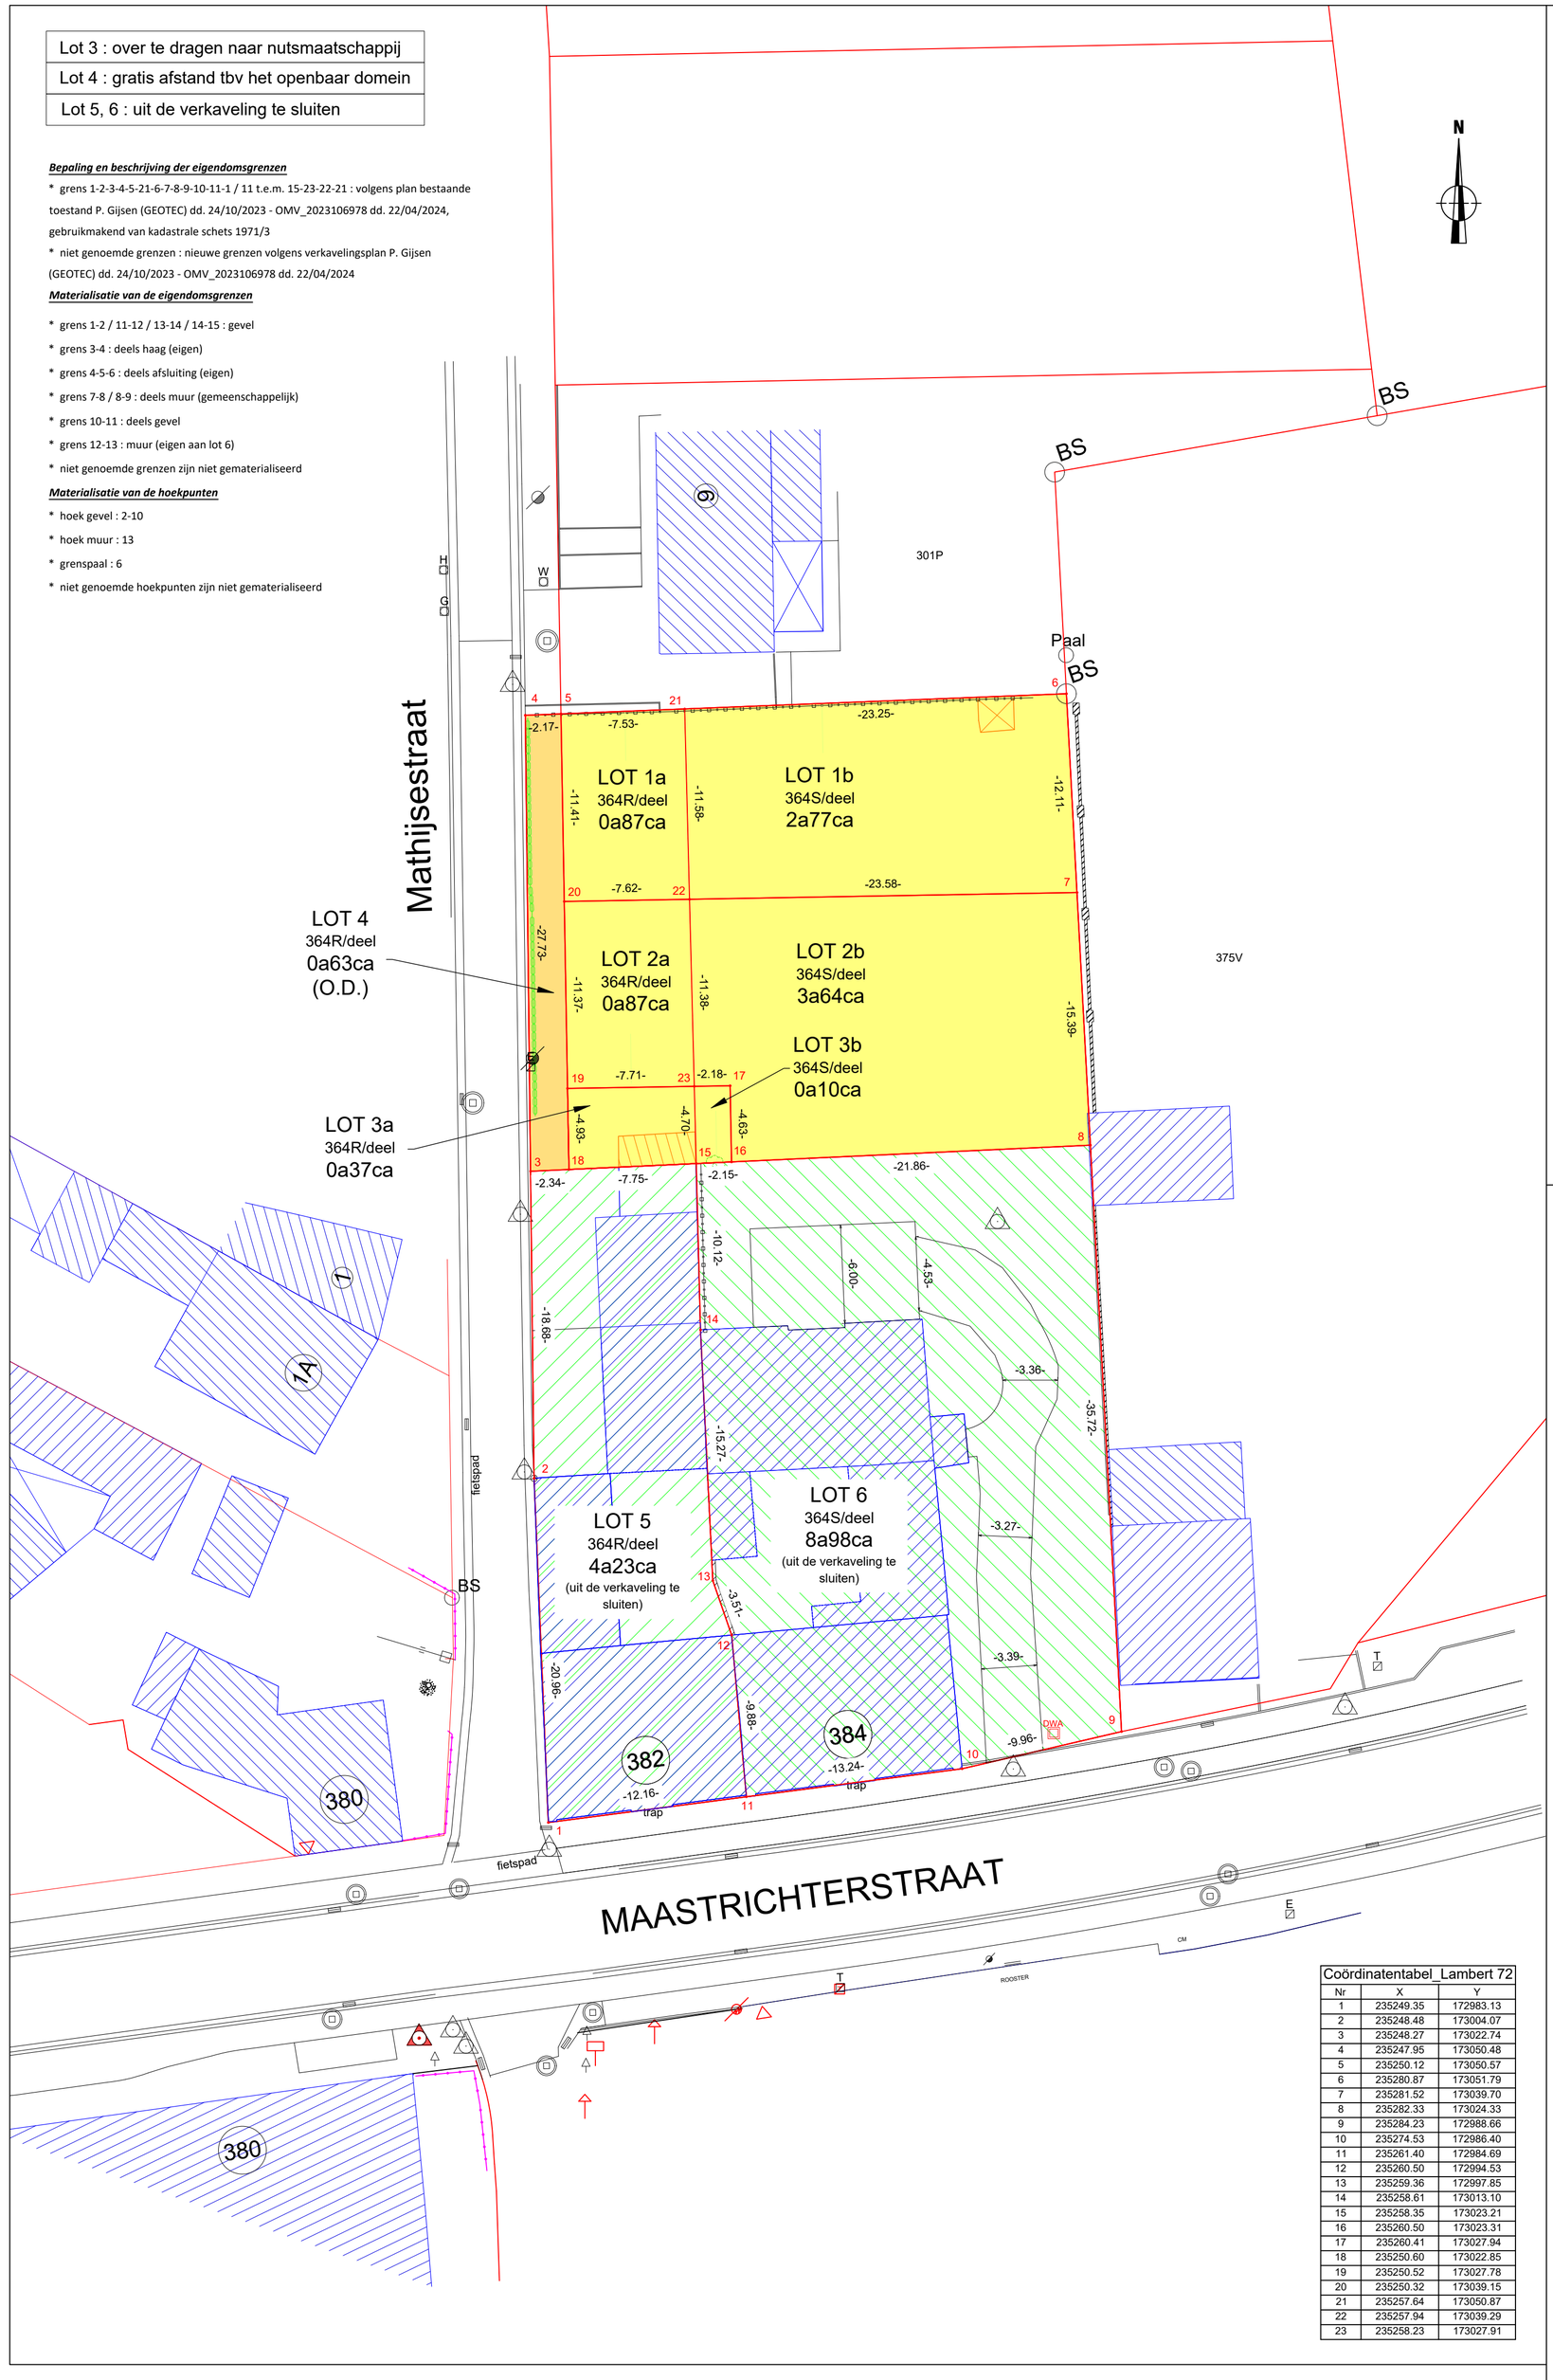

Coördinatentabel_Lambert 72		
Nr	X	Y
1	235249.35	172983.13
2	235248.48	173004.07
3	235248.27	173022.74
4	235247.95	173050.48
5	235250.12	173050.57
6	235280.87	173051.79
7	235281.52	173039.70
8	235282.33	173024.33
9	235284.23	172988.66
10	235274.53	172986.40
11	235261.40	172984.69
12	235260.50	172994.53
13	235259.36	172997.85
14	235258.61	173013.10
15	235258.35	173023.21
16	235260.50	173023.31
17	235260.41	173027.94
18	235250.60	173022.85
19	235250.52	173027.78
20	235250.32	173039.15
21	235257.64	173050.87
22	235257.94	173039.29
23	235258.23	173027.91

LEGENDE LIJNEN

- Afsluiting betonplaten
- Afsluiting gladde draad
- Afsluiting gladde draad beton
- Afsluiting hout
- Afsluiting metaal
- Afsluiting prikkeldraad
- Afsluiting prikkeldraad beton
- Vangrail
- Haag
- Riolering
- Onderkant talud
- Bovenkant talud links
- Bovenkant talud rechts
- Cultuurgrens
- Gebouw
- Gebouw (afbraak)
- Muur
- Onverharde weg
- Grens
- Indicatieve grens
- 0.00 Hoogtepunt

LEGENDE VERHARDINGEN

- Asfalt
- Beton
- Betonstraatstenen
- Betontegels
- Blindegeleide tegels
- Dolomiet
- Grasdallen beton
- Grasdallen kunststof
- Gras
- Hout
- Kasseien
- Natuursteen
- Steenslag

LEGENDE GRENZEN

- BS Bestaande paalsteen
- NS Nieuwe paalsteen
- RS Oude veldsteen

LEGENDE WEGUITRUSTING

- Brandkraan
- Brievenbus
- Hoogspanning
- H Hydrant
- Kast divers
- Kast elektriciteit
- Kast gas
- Kast radio/tv
- Kast telecom
- Keldergat
- Km Kilometerpaal
- Klokputje
- Knipperlicht
- Laagspanning
- Merkteken divers
- Merkteken elektriciteit
- Merkteken gas
- Merkteken radio/tv
- Merkteken telefoon
- Merkteken water
- Meerpaal
- Monoliet
- Monument
- Nmbs
- P Paal bushalte
- Paal divers
- Paal nutsleiding
- Paal toeristisch
- Paal zonder afsluiting
- Peilbuis
- piket Piket
- Plaatsnaambord
- Reclamebord
- Reflectorpaaltje
- Slagboom
- Slokker
- T Telefooncel
- Telefoonpaal
- Verkeersbord
- Verkeerslicht
- Verlichtingspaal
- Vlaggemast
- Vuilbak
- Waterkraan
- Wegwijzer
- Zitbank

LEGENDE GROENELEMENTEN

- Boomstronk
- Conifeer
- Fruitboom hoog
- Fruitboom laag
- Loofboom hoog
- Loofboom laag
- Naaldboom hoog
- Naaldboom laag
- Struik

LEGENDE RIOLERING

- bok:00.00 bok buis
- DWA Huisaansluiting DWA
- Huisaansluiting onbekend
- RWA Huisaansluiting RWA
- Inspectieput rond
- Inspectieput DWA
- Inspectieput RWA
- Inspectieput vierkant

LEGENDE HOOGTES

- 00.00 Dorpelpeil
- 00.00 Dorpelpeil garage
- muur:00.00 Hoogte muur
- schouw:00.00 Hoogte schouw
- kroon:00.00 Kroonlijst
- Meetnagel TPS
- Meetnagel GPS
- nok:00.00 Nok
- plat dak:00.00 Plat Dak
- HOOGTE Waterpeil

LEGENDE GRENZEN

- Nieuwe rooilijn
- Bestaande rooilijn (op te heffen)
- Te behouden rooilijn

Provincie Limburg
Stad Bilzen

bilzen

Verkaveling
"Maastrichterstraat 382-384"

Afpalingsplan

Bilzen, 7° afdeling, Mopertingen, sectie A

Nrs: 364R en 364S

Planreferentie : 73055-10134

Riemsterweg 117, B-3742 Bilzen
T. 089/51.53.43 F. 089/51.53.44
website: www.geotec.be
e-mail: info@geotec.be

Geotec
INFRA • TOPOGRAFIE • RUIMTE • EXPERTISE O.G.

Peter Gijsen (Signature) 2024.07.04 14:46:49+02'00'

Gemeten en opgemaakt door ondergetekende ing.-landmeter-expert, beëdigd door de RB van eerste aanleg van Tongeren

ing. Peter Gijsen
Lan 040136 / Gedelegeerd bestuurder

INDEX	AARD	DATUM
01	Opmaak afpalingsplan	17/06/2024

Formaat : 594.0 x 594.0 mm
Getek. : JK
ProjL. : MU

File : S:\02. OPMETINGEN\01.OPMETINGEN\Bilzen\07 Mopertingen\221815 KUBSKI Sebastian (not Joel VGV) Maastrichterstraat 382-384\04. AFPALING\221815_AFP.dwg

Plan : 221815_Afp | Schaal : 1/250 | Dossier : 221815