


- NV+P noodverlichting + pictogram
- BB brandblusapparaat
- NID niet- ionische detector
- bediening rookluik
- alarmknop+ alarmsignaal
- 0 noodverlichting met aanduiding niveau

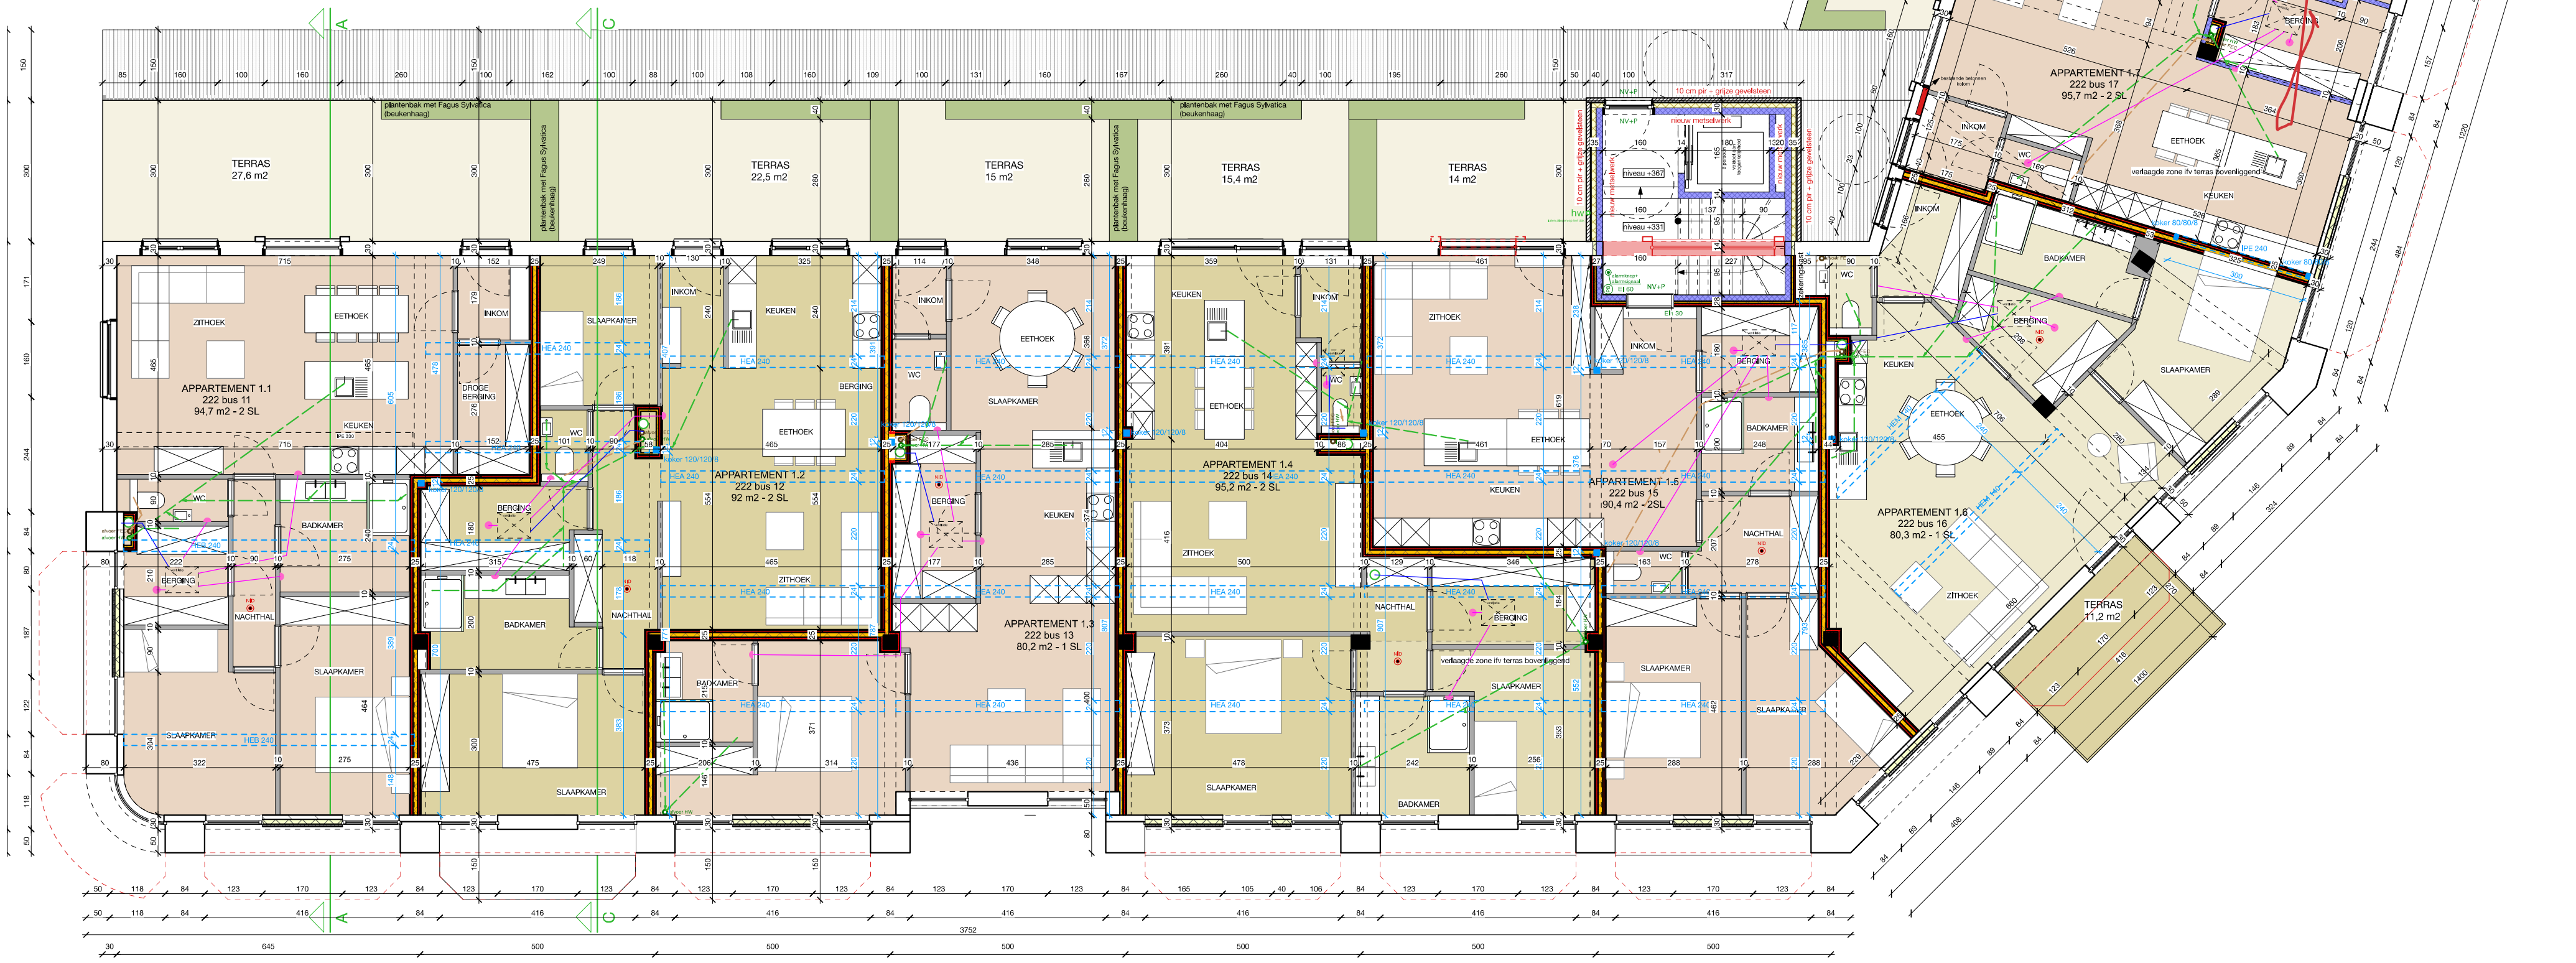

VERDIEPING 1 NIEUW
SCHAAL 1/100