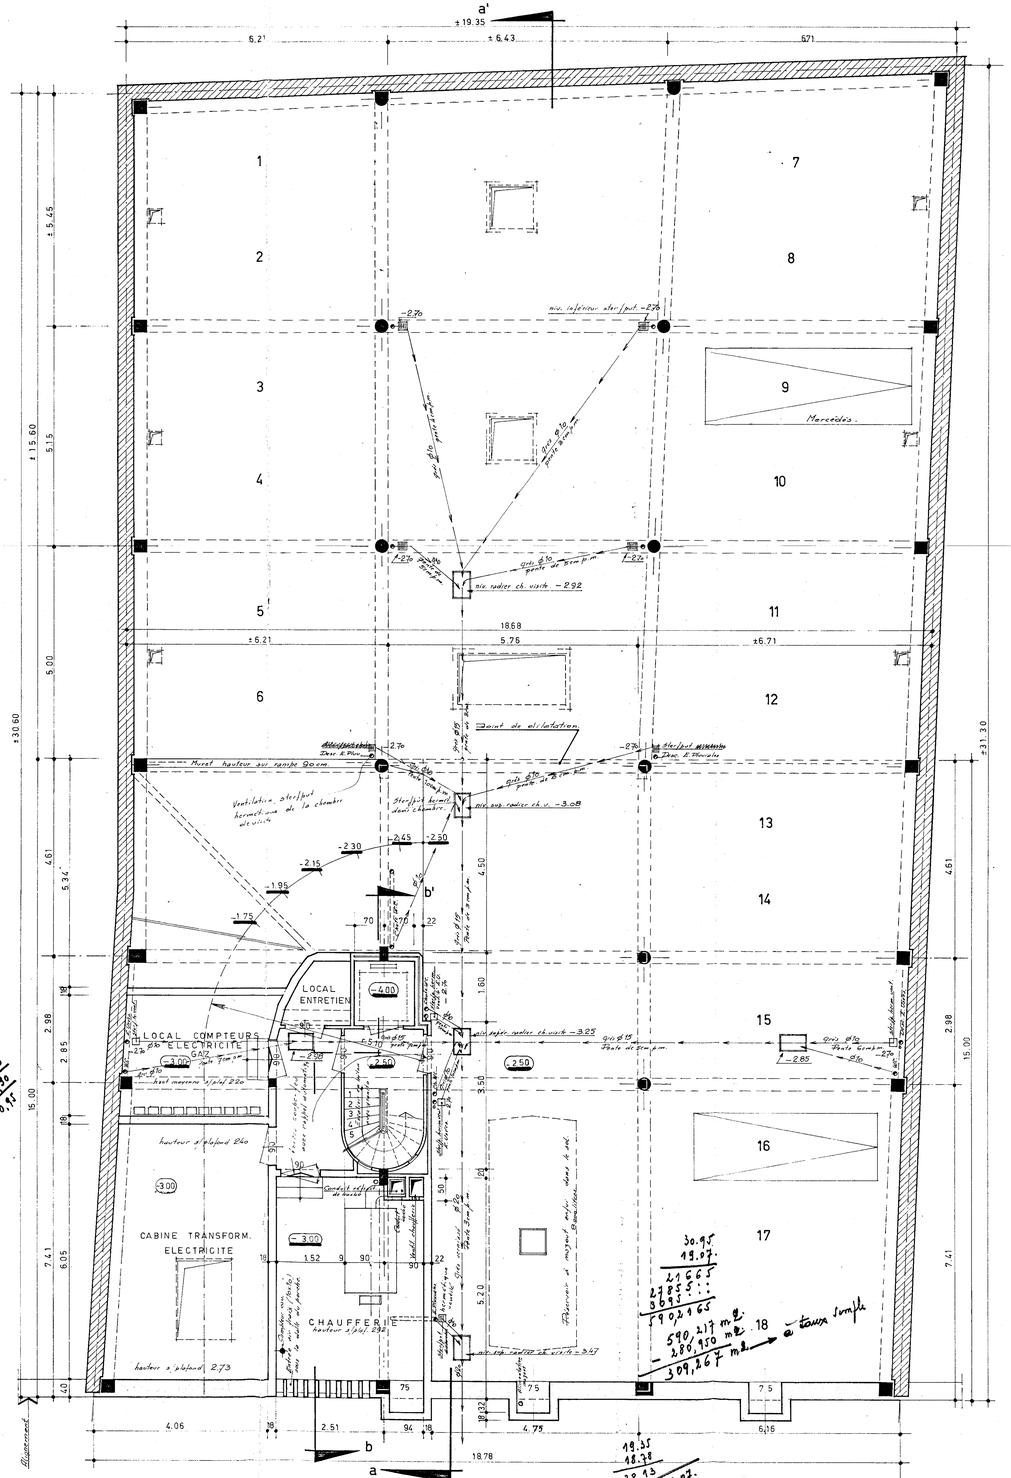
a'
±19.35
6.21
±6.43
6.71
1
2
3
4
5
6
7
8
9
10
11
12
13
14
15
16
17
18
Mercédès.
-2.70
niv. inférieur ster/pot -2.96
niv. radier ch. visite -2.92
-2.70
-2.96
-2.22
18.68
±6.21
5.75
±6.71
Mur à hauteur sur rampe 90 cm
-2.70
-2.70
Ventilation ster/pot hermétique de la chambre de visite
Ster/pot bétonné dans chambre
niv. sup. radier ch. v. -3.08
-2.30
-2.45
-2.30
-2.15
-1.95
-1.75
LOCAL ENTRETIEN
LOCAL COMPTEURS D'ELECTRICITE
GAZ
hauteur sous plafond 2.20
CABINE TRANSFORM. ELECTRICITE
hauteur sous plafond 2.73
CHAUFFERIE
hauteur s/plafond 2.92
Réservoir à mazout enterré dans le sol
