JEAN GUSTENHOVEN
ARCHITECTE
37, Av. J. Stobbaerts
SCHAERBEEK
8 - SEP 1927
Division

PROPRIETE DE MONSIEUR VANCUYCK
RUE VAN DEN BUSCHE 54.
SCHAERBEEK.
AGRANDISSEMENT DE L'ANNEXE
PLAN/-ECHELLE 0.02 P/M

Dressé par l'Architecte s/signé
Schaerbeek le 27.8-27.
Gustenhoven
Joint à ma demande de bâtir
Schaerbeek le Le propriétaire

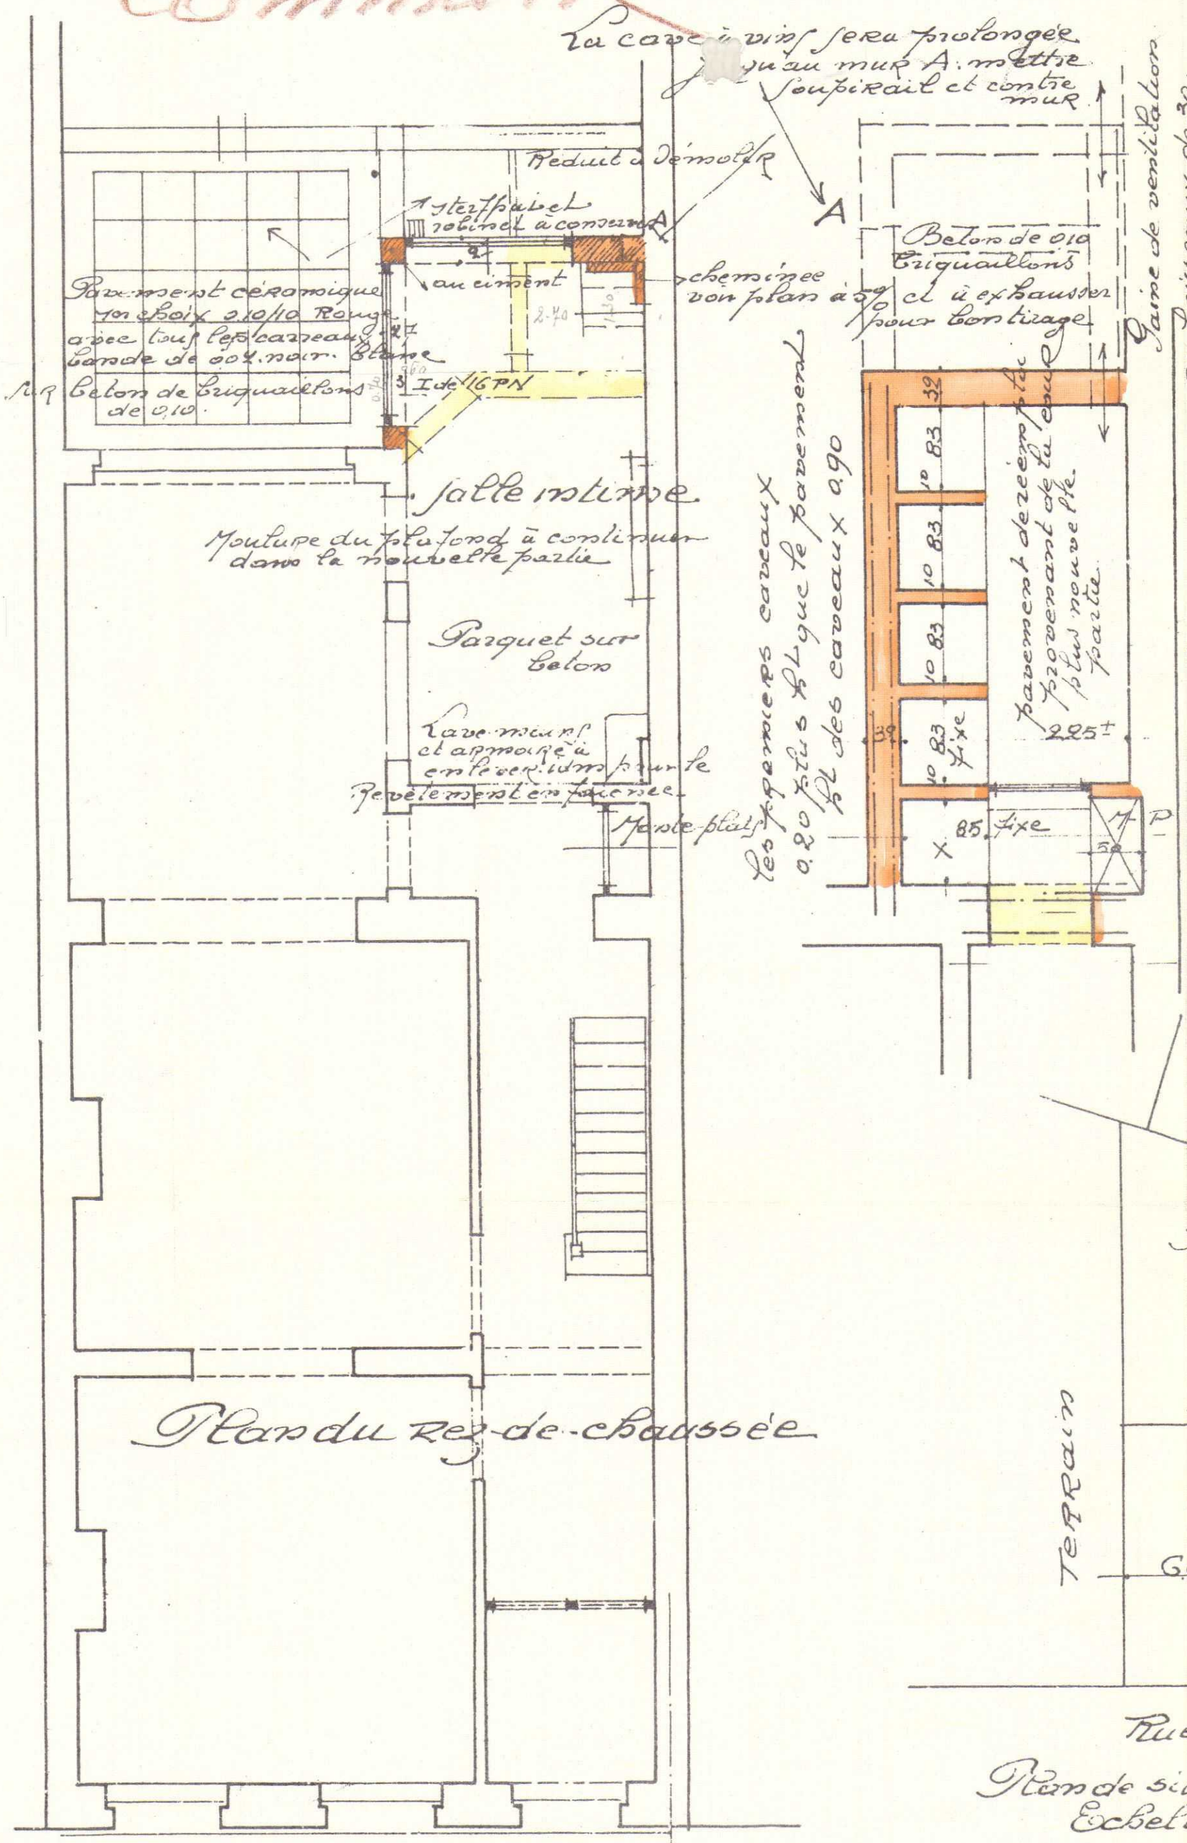

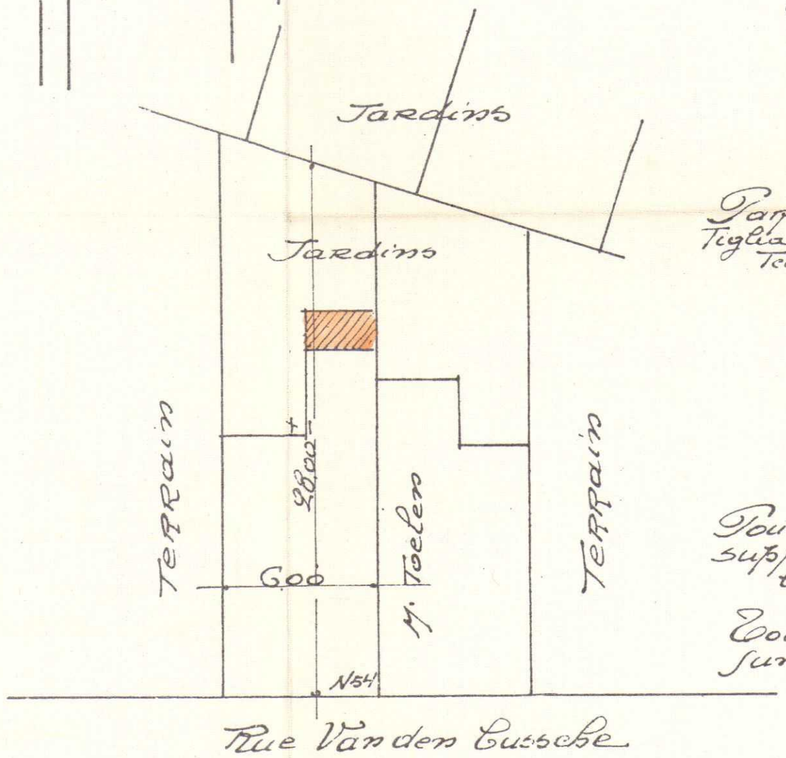

Plan de situation
Echelle de 0.002 p.m.

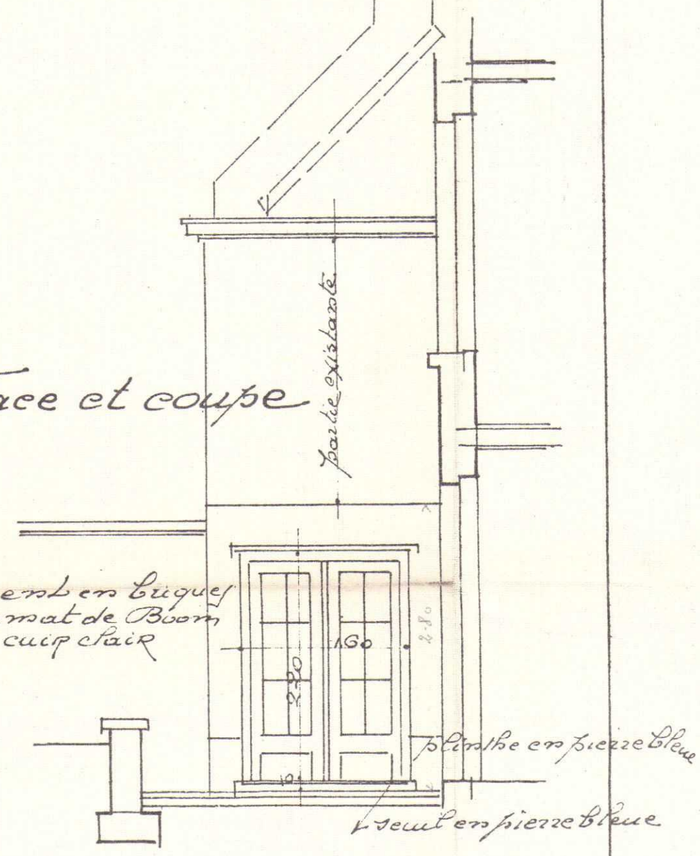

Pour tous les renseignements supplémentaires s'adresser à l'Architecte

Toutes les cotes sont à verifier sur place par l'entrepreneur.

Pour l'exécution suivre les plans à 5% et détails grandeur de l'Architecte.