N°2112 Vu pour être annexé à l'arrêté du Collège Echevinal d'Uccle en date du 21 MAR. 1956
Par ordonnance :
Le Secrétaire Communal
Le Président,

GASTON IDE
ARCHITECTE

PROPRIETE DE MONSIEUR DUTILEUL

A ERIGER AVENUE DE LA SAPINIERE — PETITE EPINETTE

PLAN DRESSE A L'ECHELLE DE 0.02 m.P.m

GASTON IDE
ARCHITECTE. GÉOMÈTRE. EXPERT
TÉLÉPH. 402.20
AVUE DES 7 BONNIERS. 130. BRUXELLES

Joint à ma demande d'autorisation de bâtir

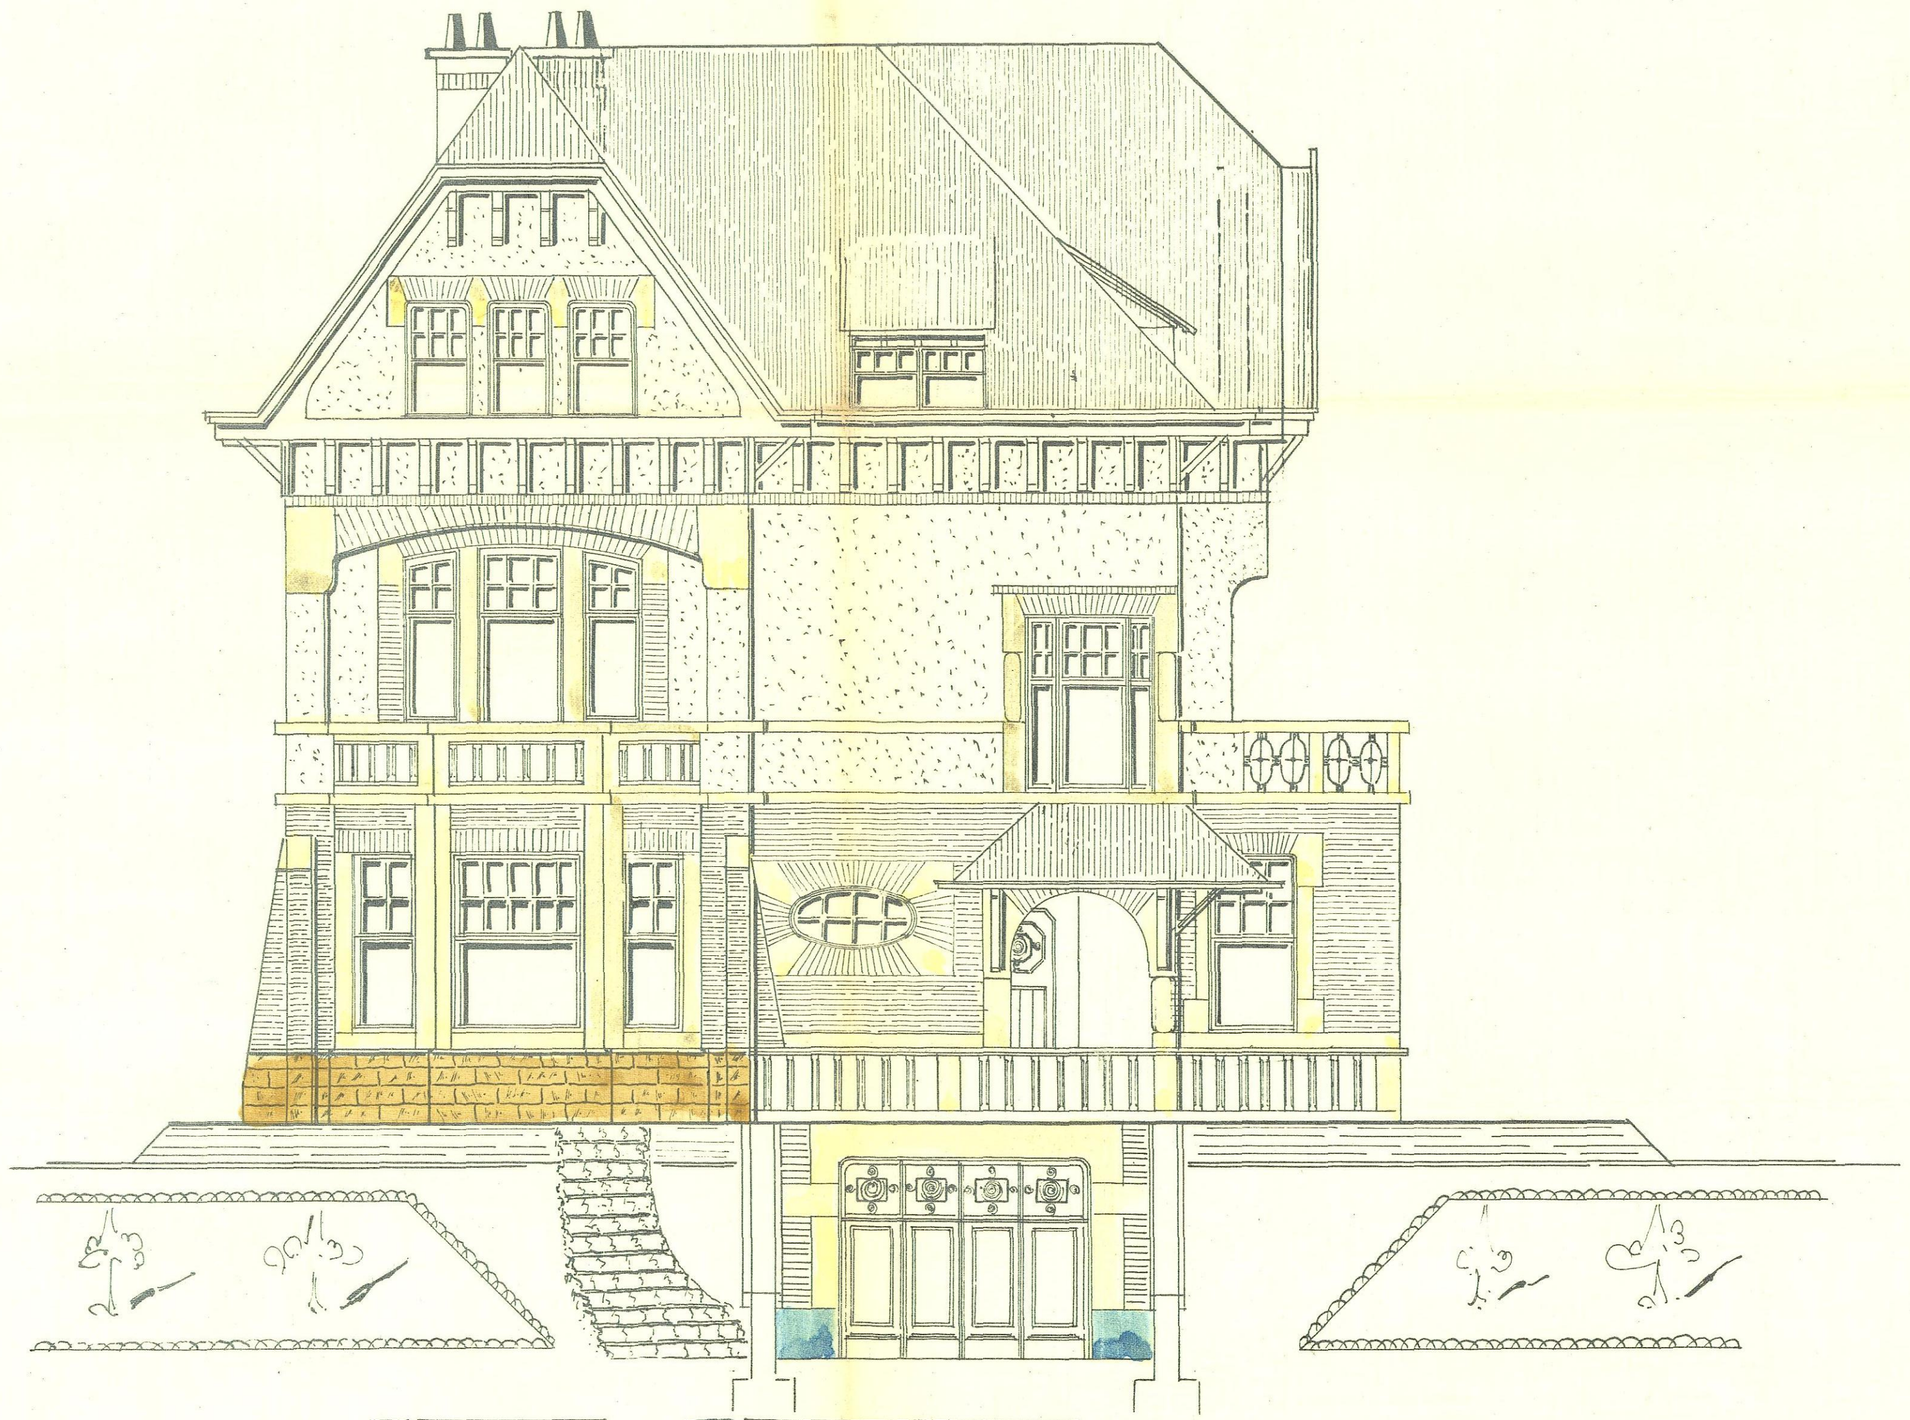

FAÇADE PRINCIPALE

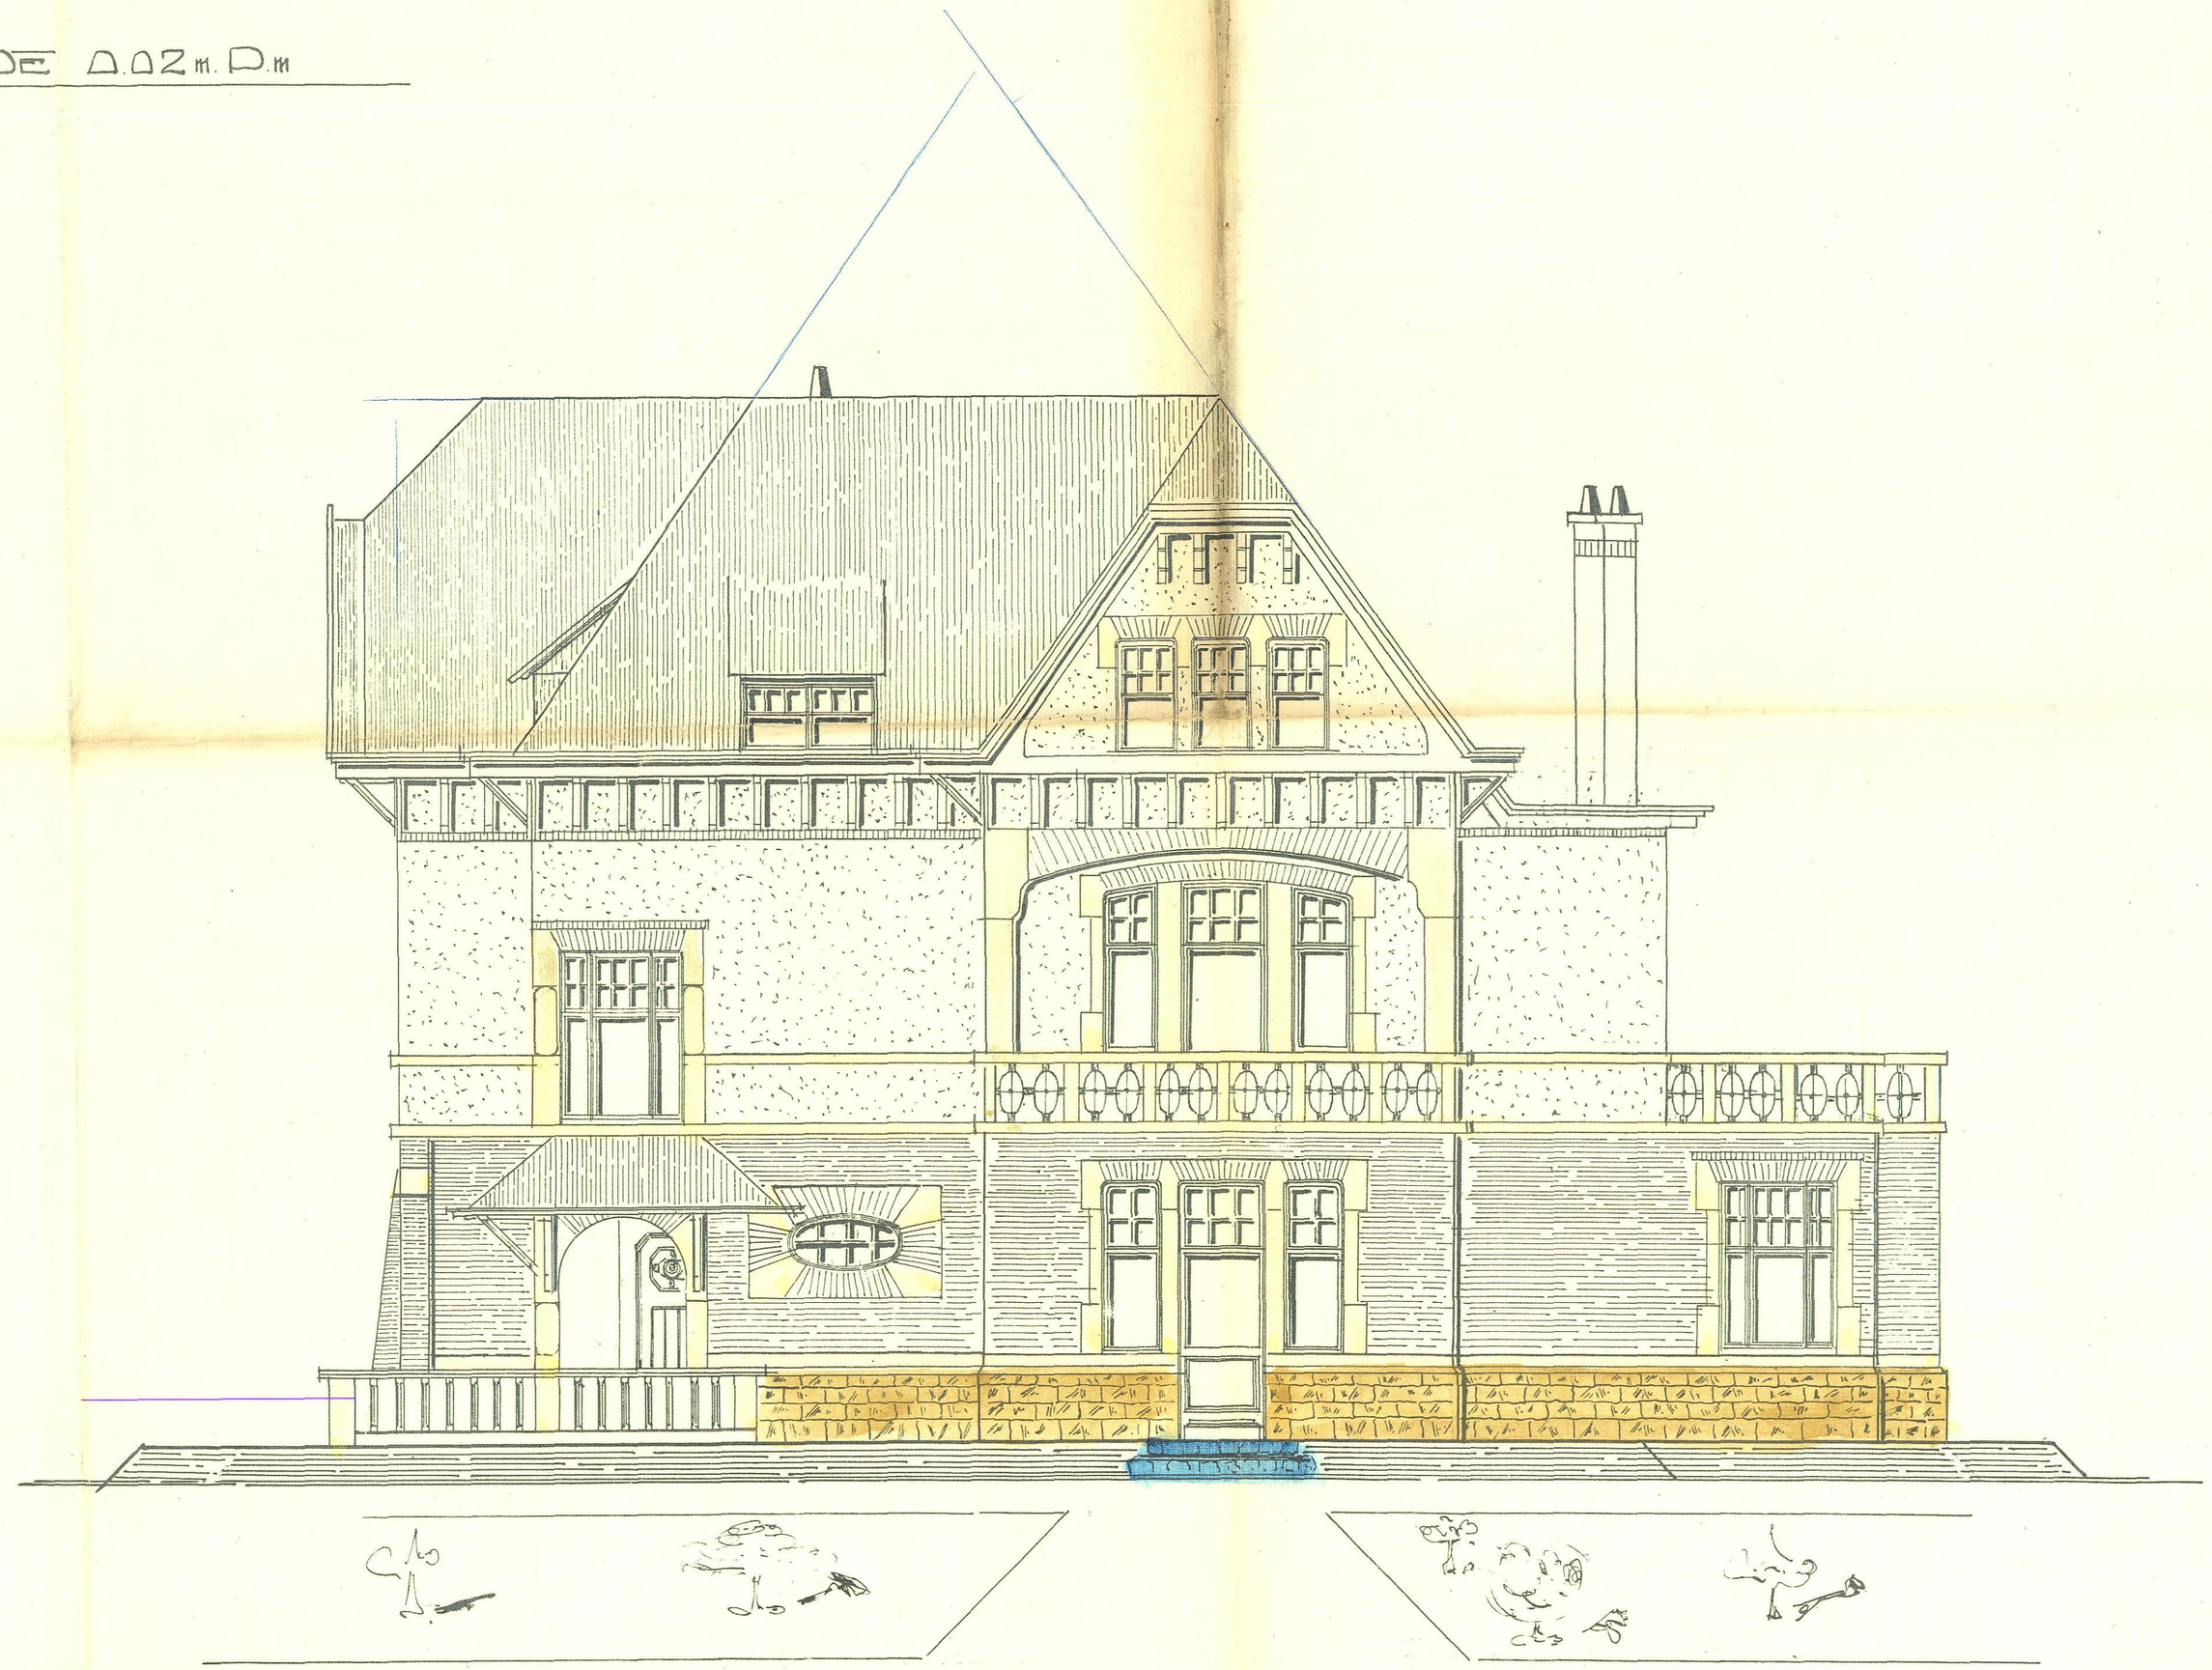

FAÇADE LATERALE DROITE