Propriété de Monsieur Van Haerbergen

rue Clémentine 6

Ixelles.

A. Van Haerbergen

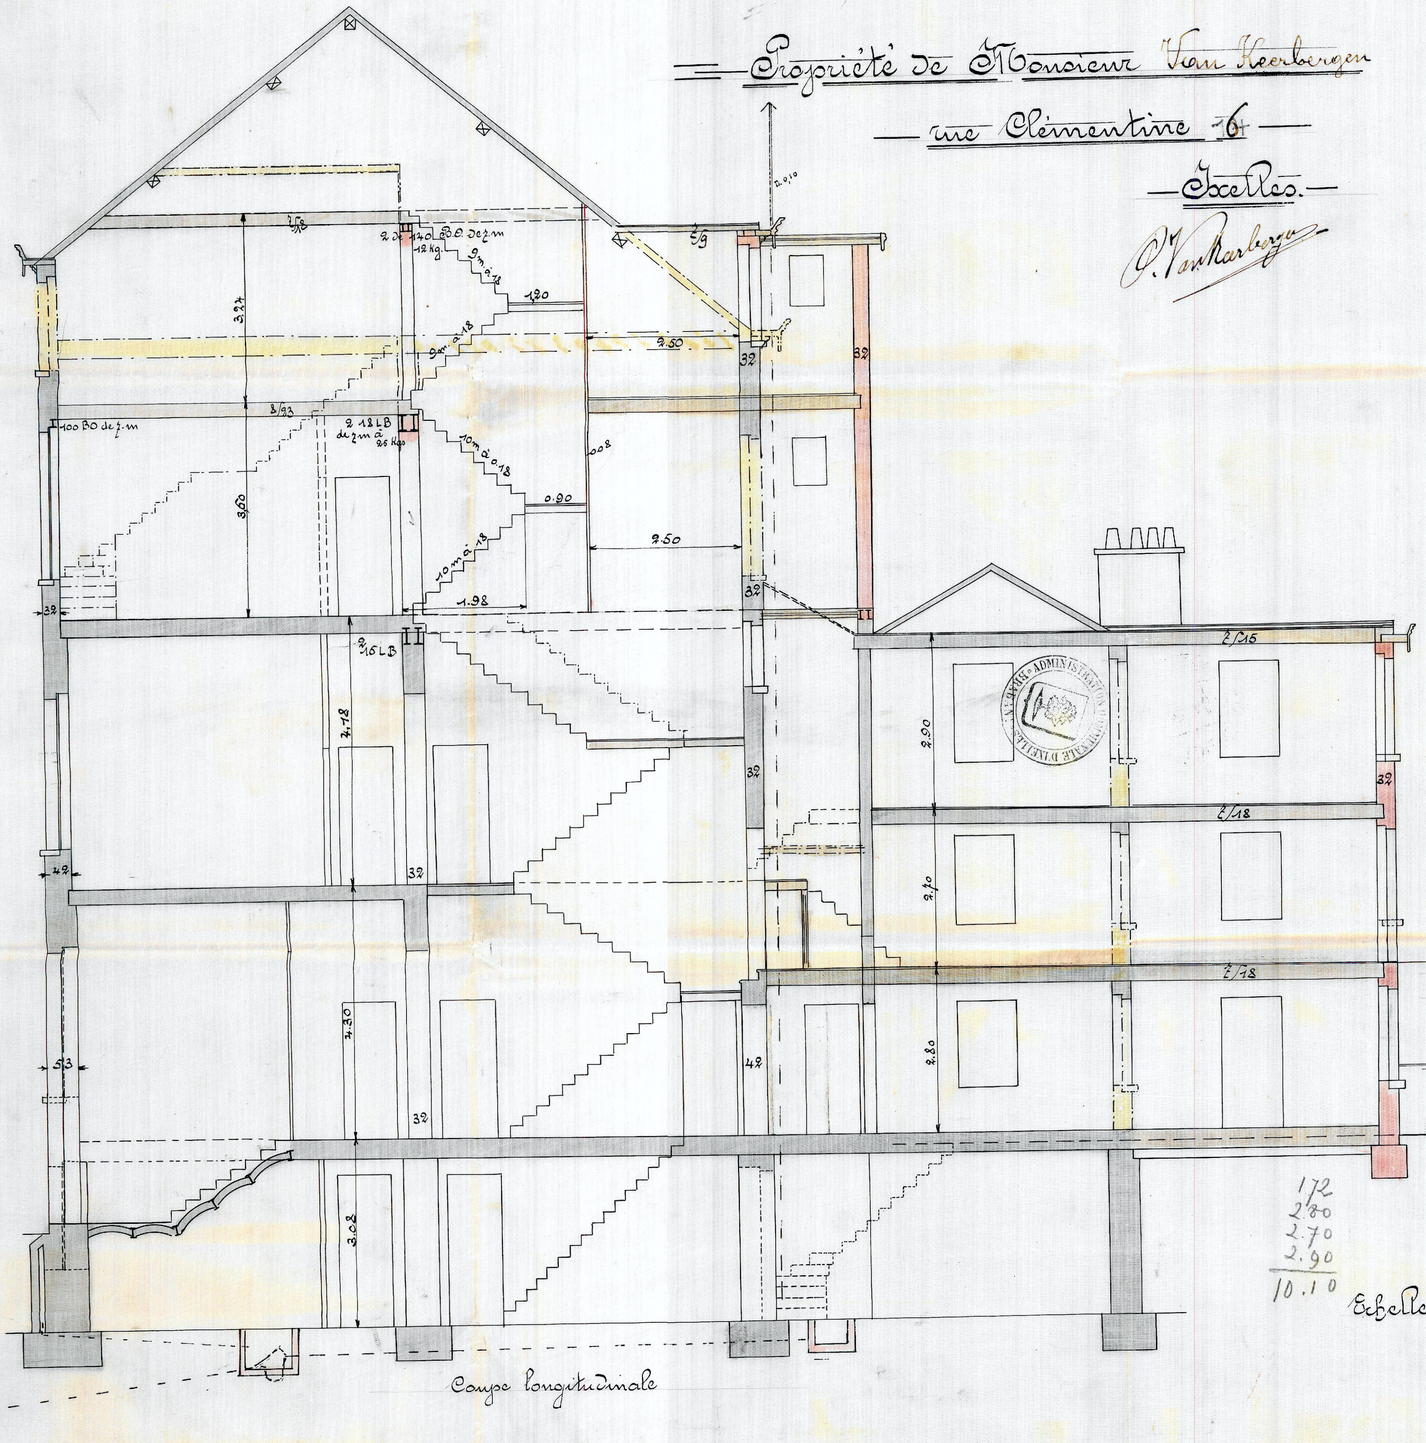

Coupe longitudinale

1.2
2.80
2.70
2.90
10.10

Echelle de 2 cm par mètre.

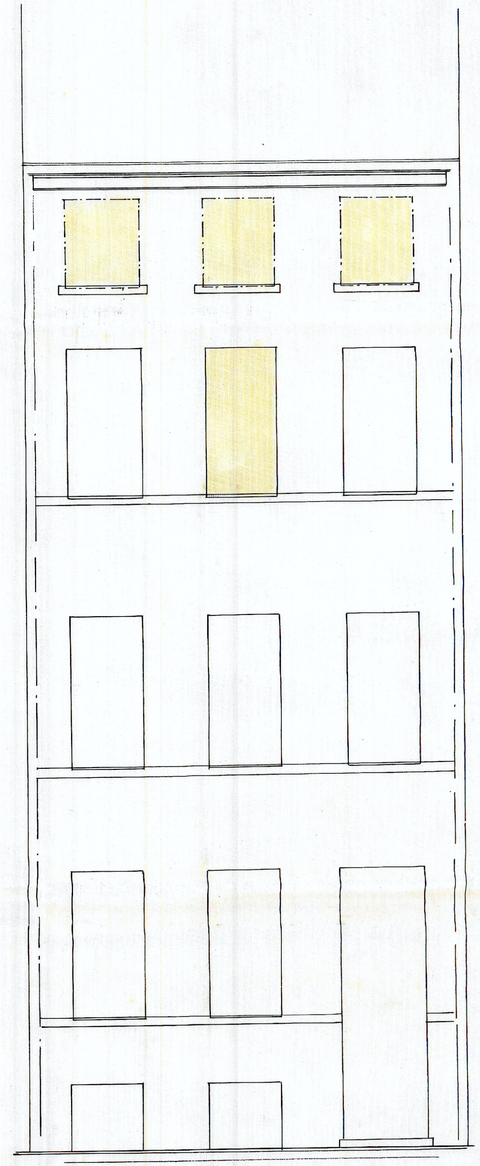

Facade.