


LES SEALS DES PORTES DU HALL
SONT COMME SUIVANT
1 300 x 2500 mm
2 210 x 2500 mm
3 210 x 2500 mm
4 3700 x 2500 mm

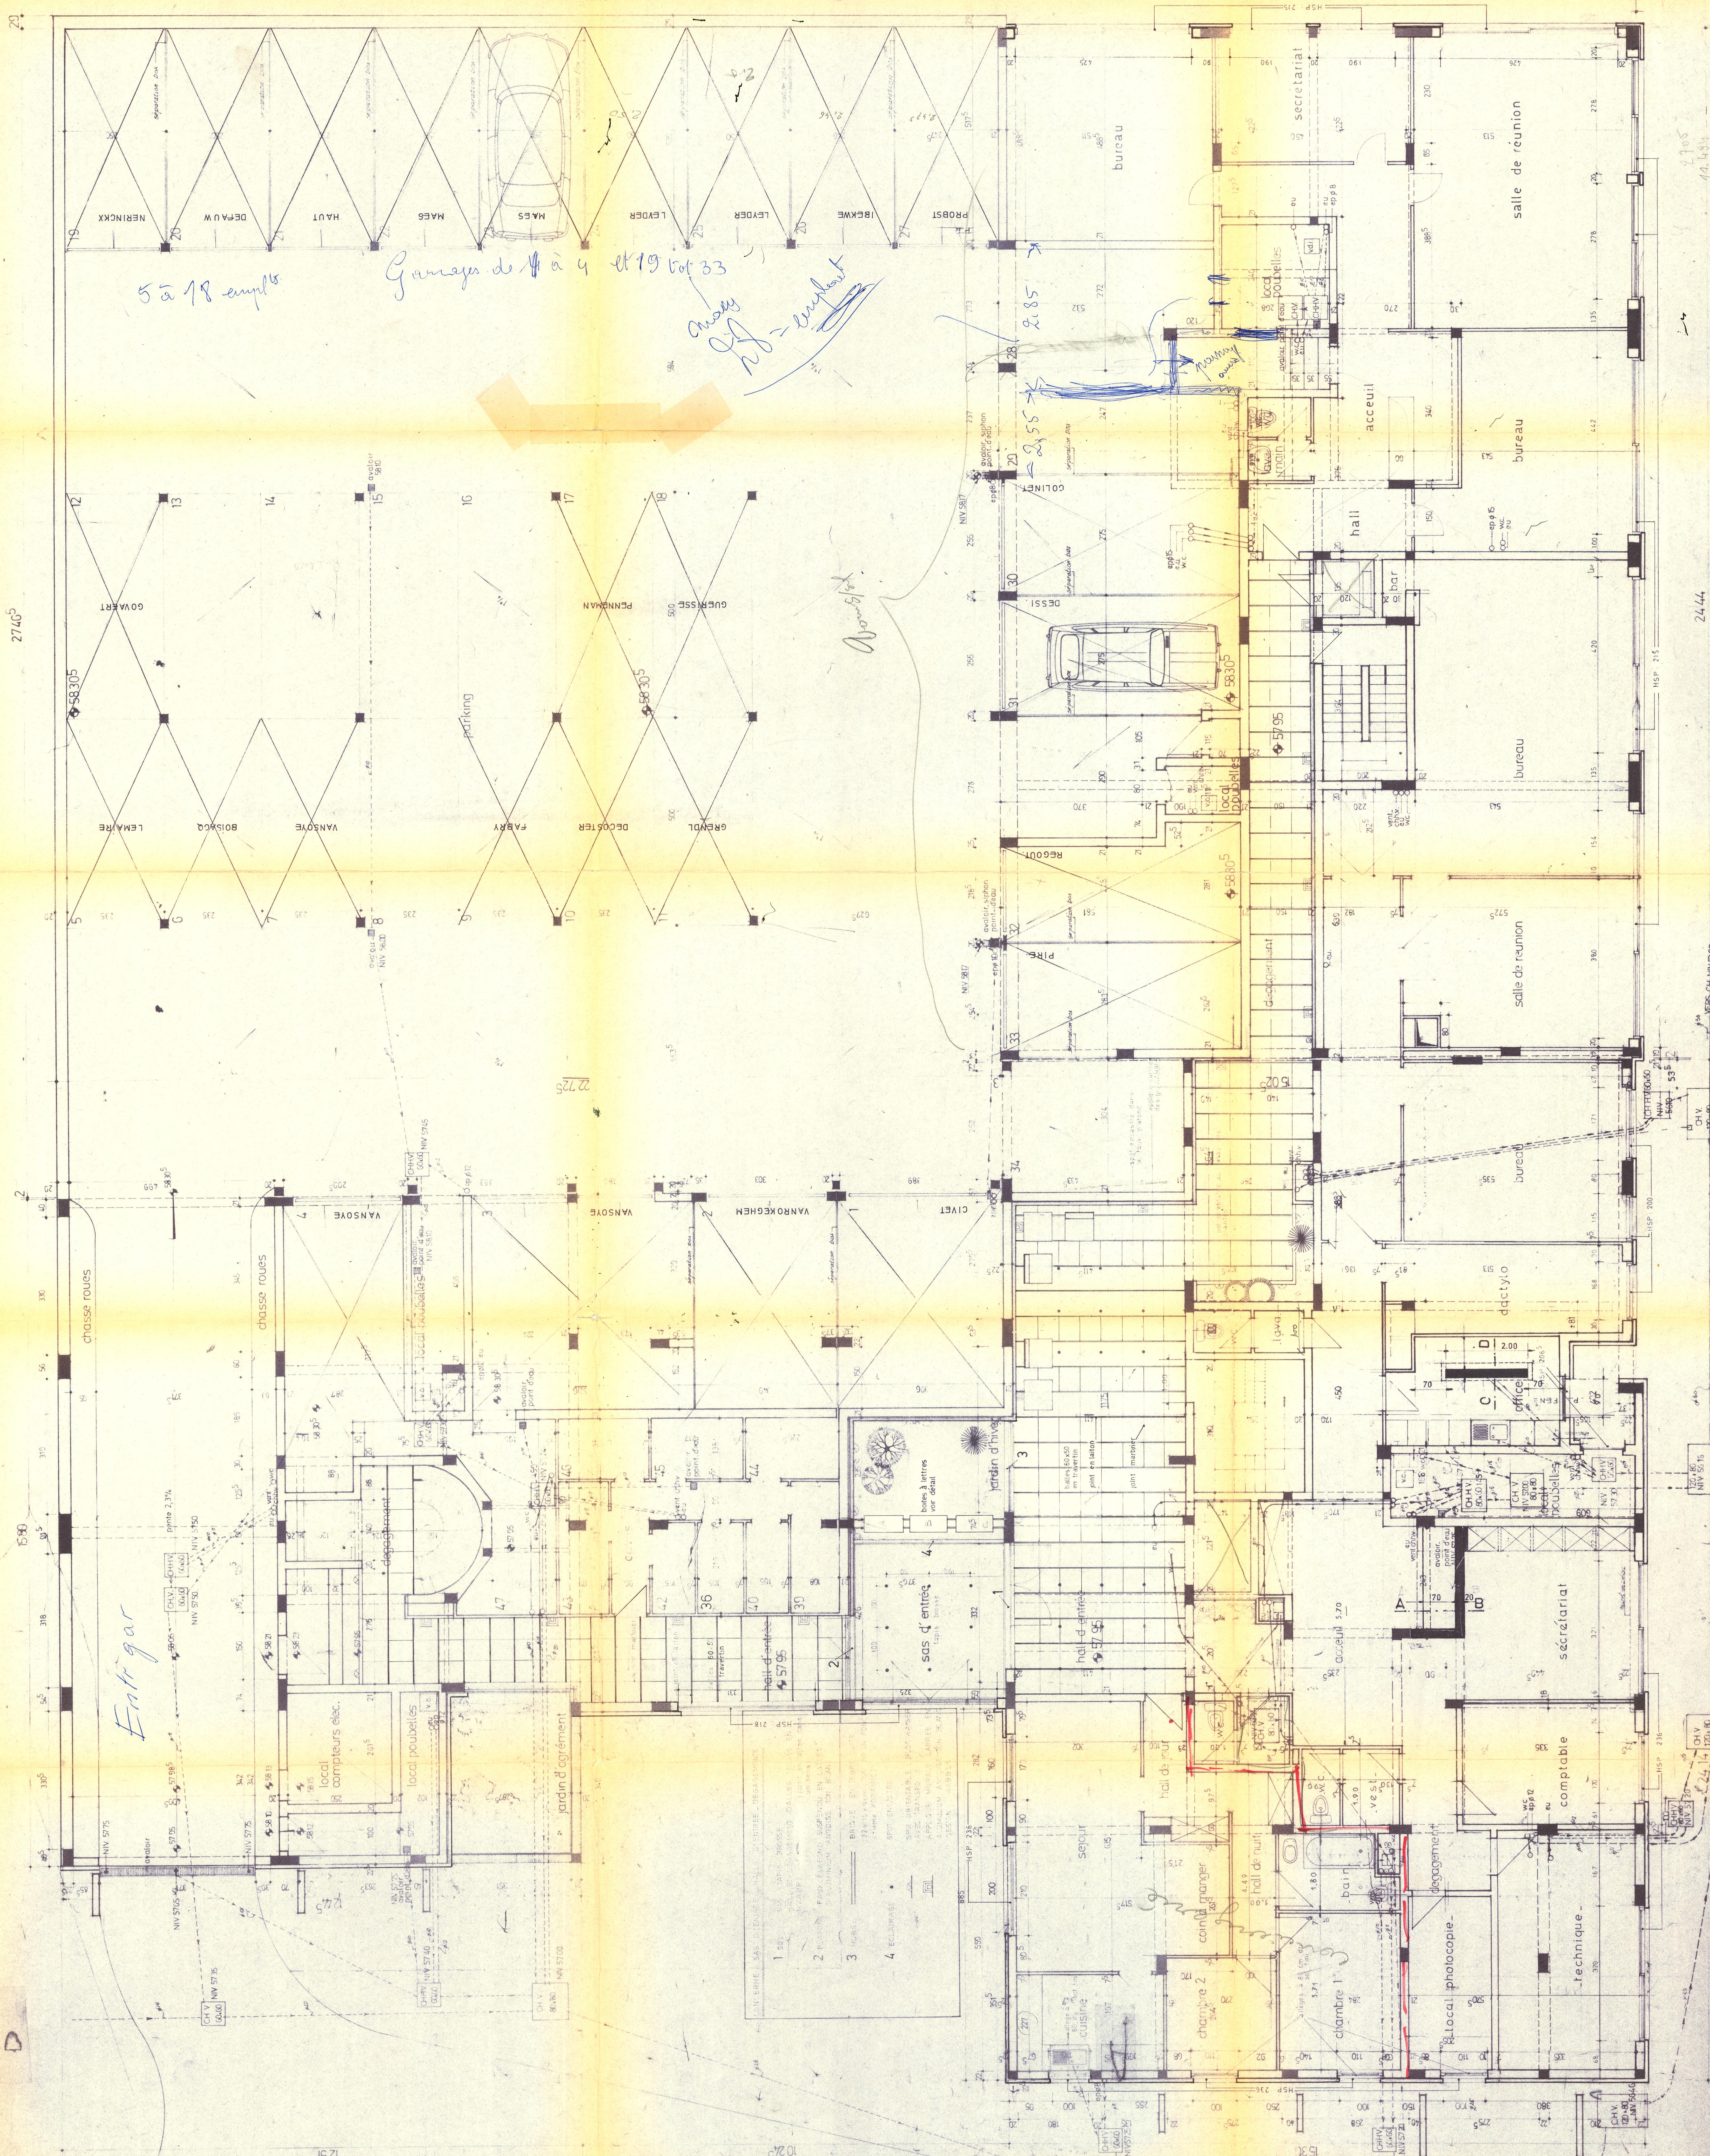

5 à 18 empls

Garage de 4 à 4 et 19 lot 33

Nov 84
Franssen