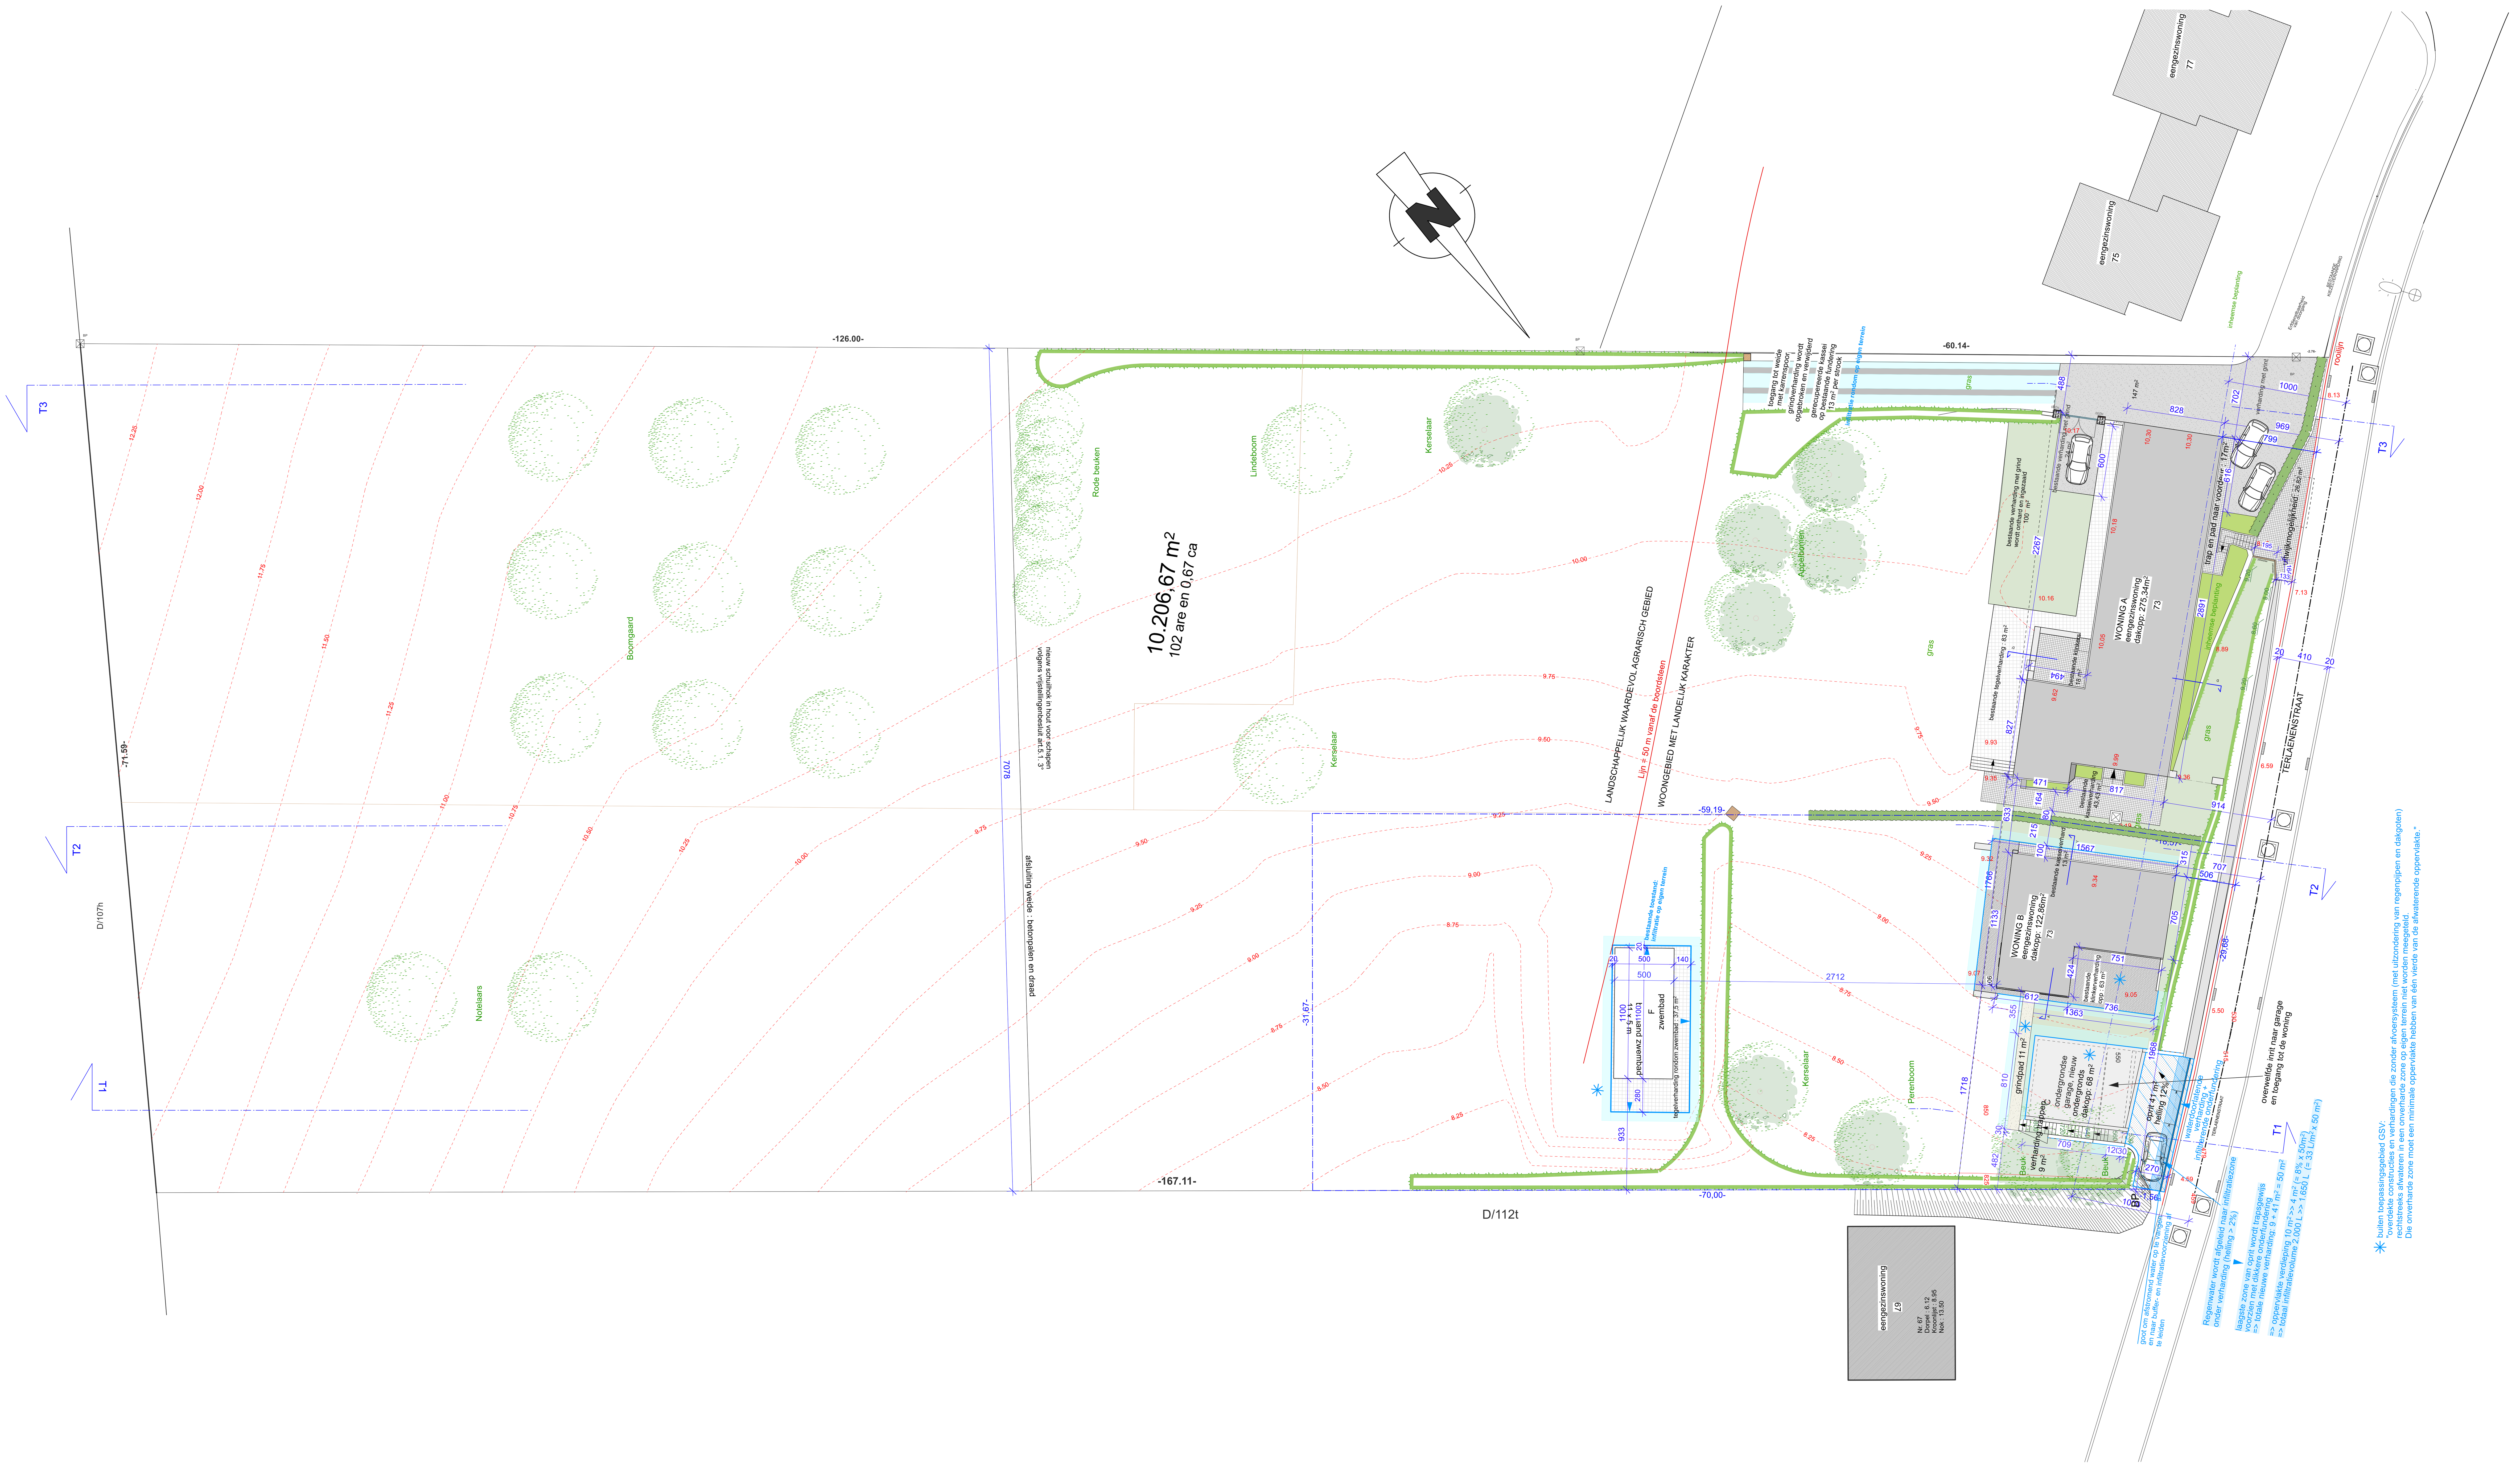


OMGEVINGSDOSSIER
inplanting NT
VA.0323

plan 4 / 75
REG 5 datum: 21-03-2025

BA_ algemeen_I_N_01
inplanting

schaal: 1 / 250
0 250 500 750 1000 cm

Regularisatie van twee woningen - bouw van een ondergrondse garage

opdrachtgever **dhr. en mevr. A. Van Den Bogaert - van der Straten Waillet**

adres Terlaenenstraat 73, 3040 Huldenberg
Afd. 5, Sectie D, nr. 115f, 113t,e,p

architectenbureau dirk gillekens bv
Sint Jansbergsteenweg 13
016 47 05 86
3040 Huldenberg
architectenbureau@gillekens.be