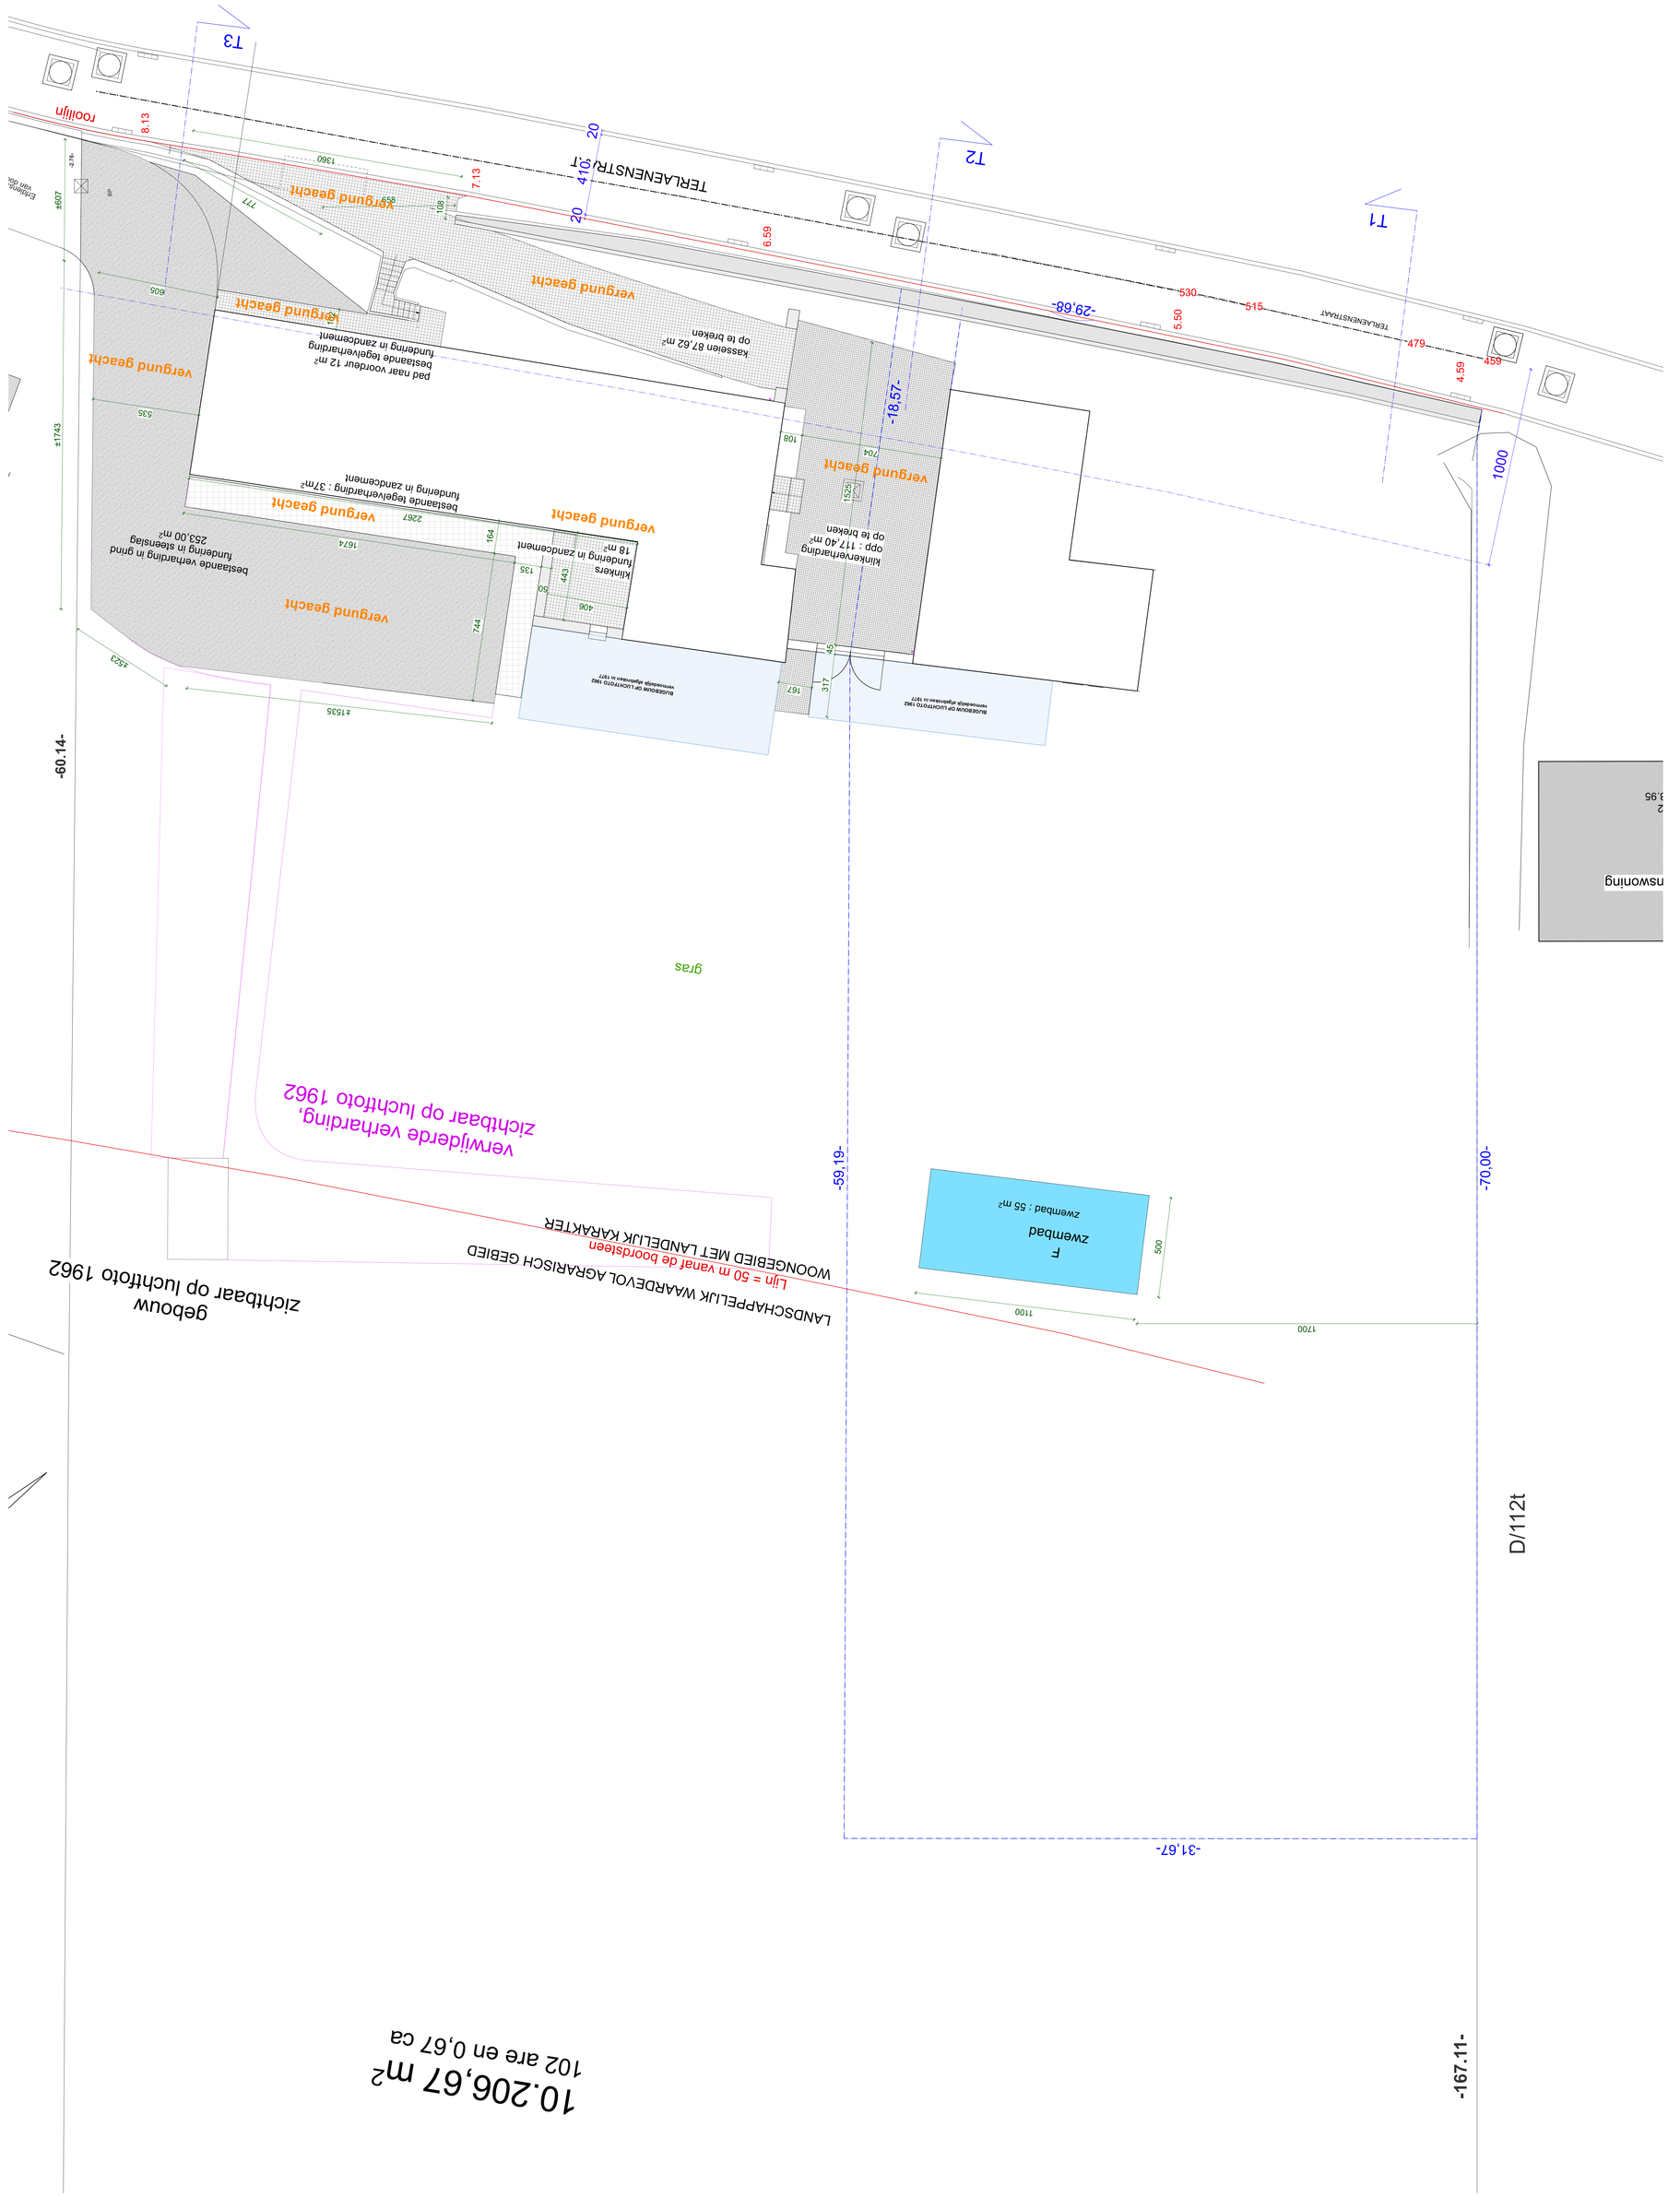

10.206,67 m²
102 are en 0,67 ca
D/112t
TERLAENENSTR./T
verwijderde verharding, zichtbaar op luchtfoto 1962
gebouw zichtbaar op luchtfoto 1962
LANDSCHAPPELIJK WAARDEVOL AGRARISCH GEBIED
WOONGEBIED MET LANDELIJK KARAKTER
Lijn = 50 m vanaf de boordsteen
F zwembad
zwembad : 55 m²
gras
vergund geacht
bestaande verharding in grind fundering in steenslag 253,00 m²
bestaande tegelverharding : 37m² fundering in zandcement
pad naar voordeur 12 m² bestaande tegelverharding fundering in zandcement
kassetten 87,62 m² op te breken
klinkerverharding opp : 117,40 m² op te breken
klinkers fundering in zandcement 18 m²
TERLAENENSTRAAT
rooilijn
-60.14-
-59,19-
-70,00-
-31,67-
-167.11-
-18,57-
-29,68-