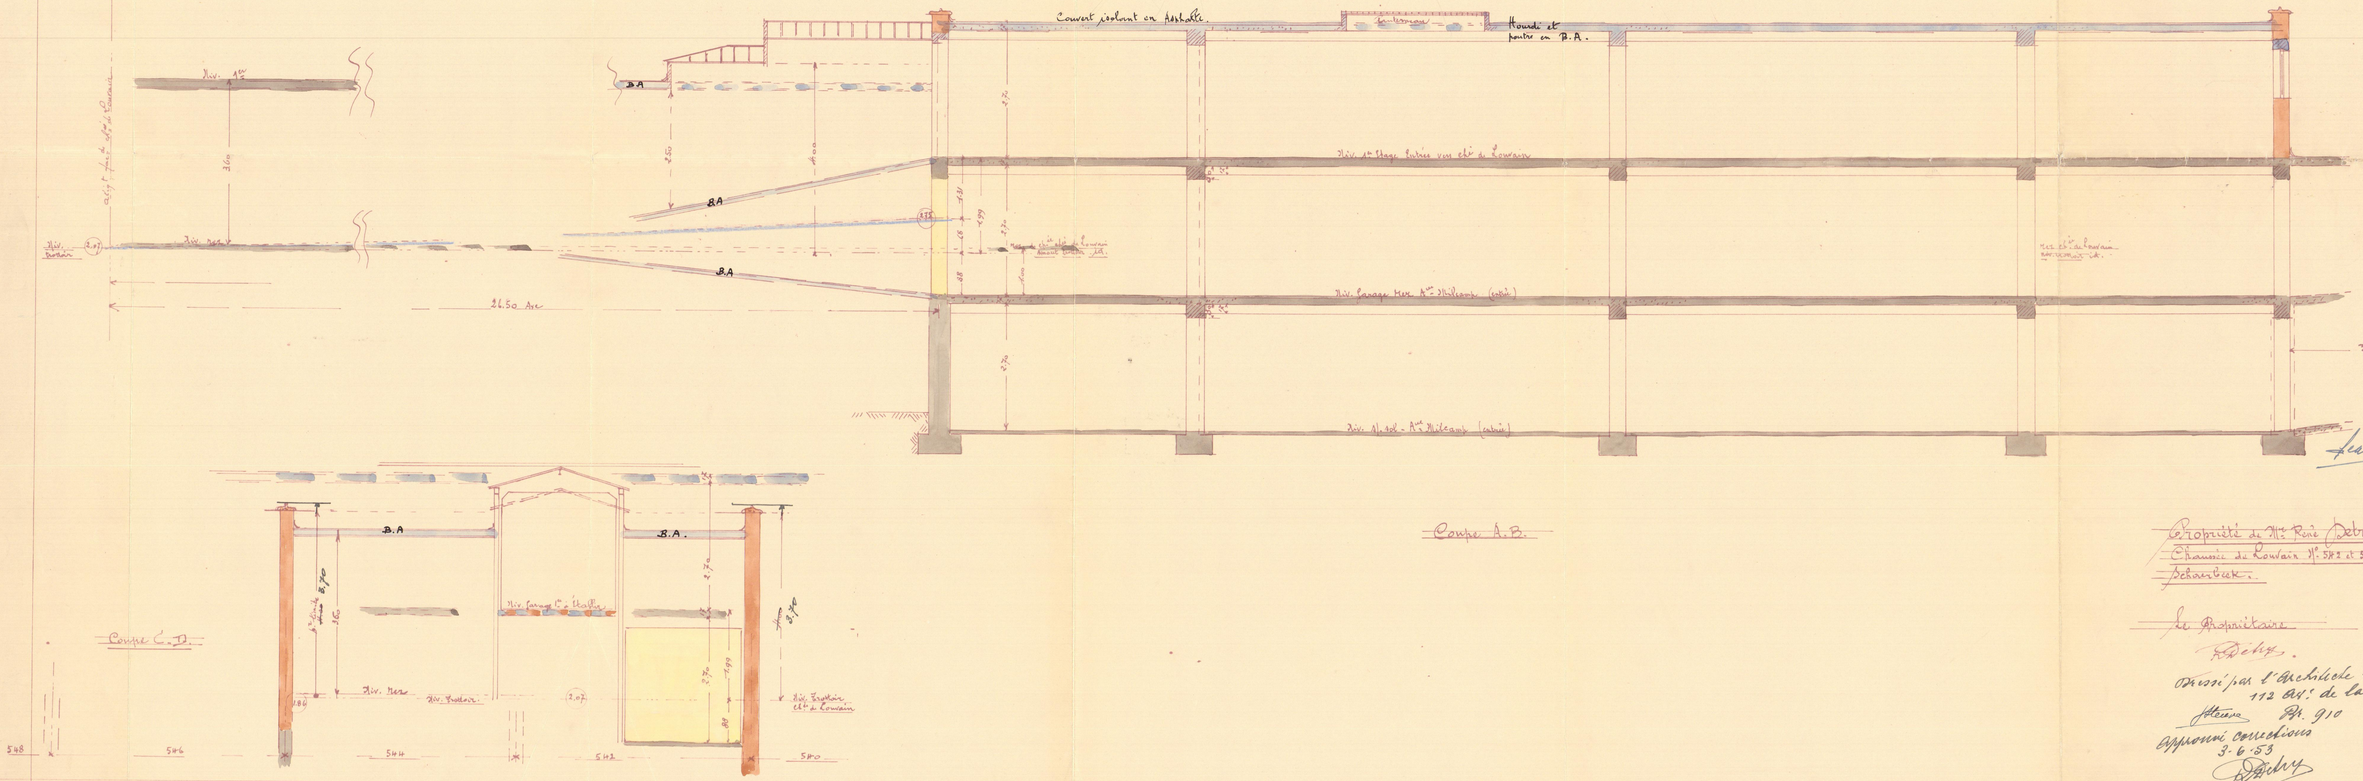

VU POUR ÊTRE ANNEXÉ A NOTRE ORDONNANCE N° 8/179/542
SCHAERBEEK, LE 5 JUIN 1953
LE COLLÈGE
LE SECRÉTAIRE

Propriété de Mr René Debry.
Chaussée de Louvain N° 542 et 544.
Schaerbeek.

Le Propriétaire
R. Debry.

Dressé par l'Architecte Steuve
112 Av. de la Brabançonne
Steuve Pr. 910
Approuvé corrections
3-6-53
R. Debry

21 AVR 1953 5
N° 290 SERVICE
INDICATEUR GÉNÉRAL