PROPRIÉTÉ DE Mr ET Mme ROMAIN.

AVENUE MILCAMPS 168 SCHAERBEEK

VU POUR ÊTRE ANNEXÉ A NOTRE ORDONNANCE No B/134/168
SCHAERBEEK, LE 28-12-1950
LE COLLÈGE
LE SECRÉTAIRE

PLAN JOINT A NOTRE DEMANDE EN AUTORISATION DE BATIR, EN DATE DU 5 Août 1950

Mr ET Mme ROMAIN
PLACE DES BARRICADES BRUXELLES

PLAN DRESSÉ PAR L'ARCHITECTE SOUSSIGNÉ EN DATE EN DATE DU 5 Août 1950

P. DEVADDER Br
12 PLACE G. BRUGMANN IXELLES
TEL. 15.44.25.

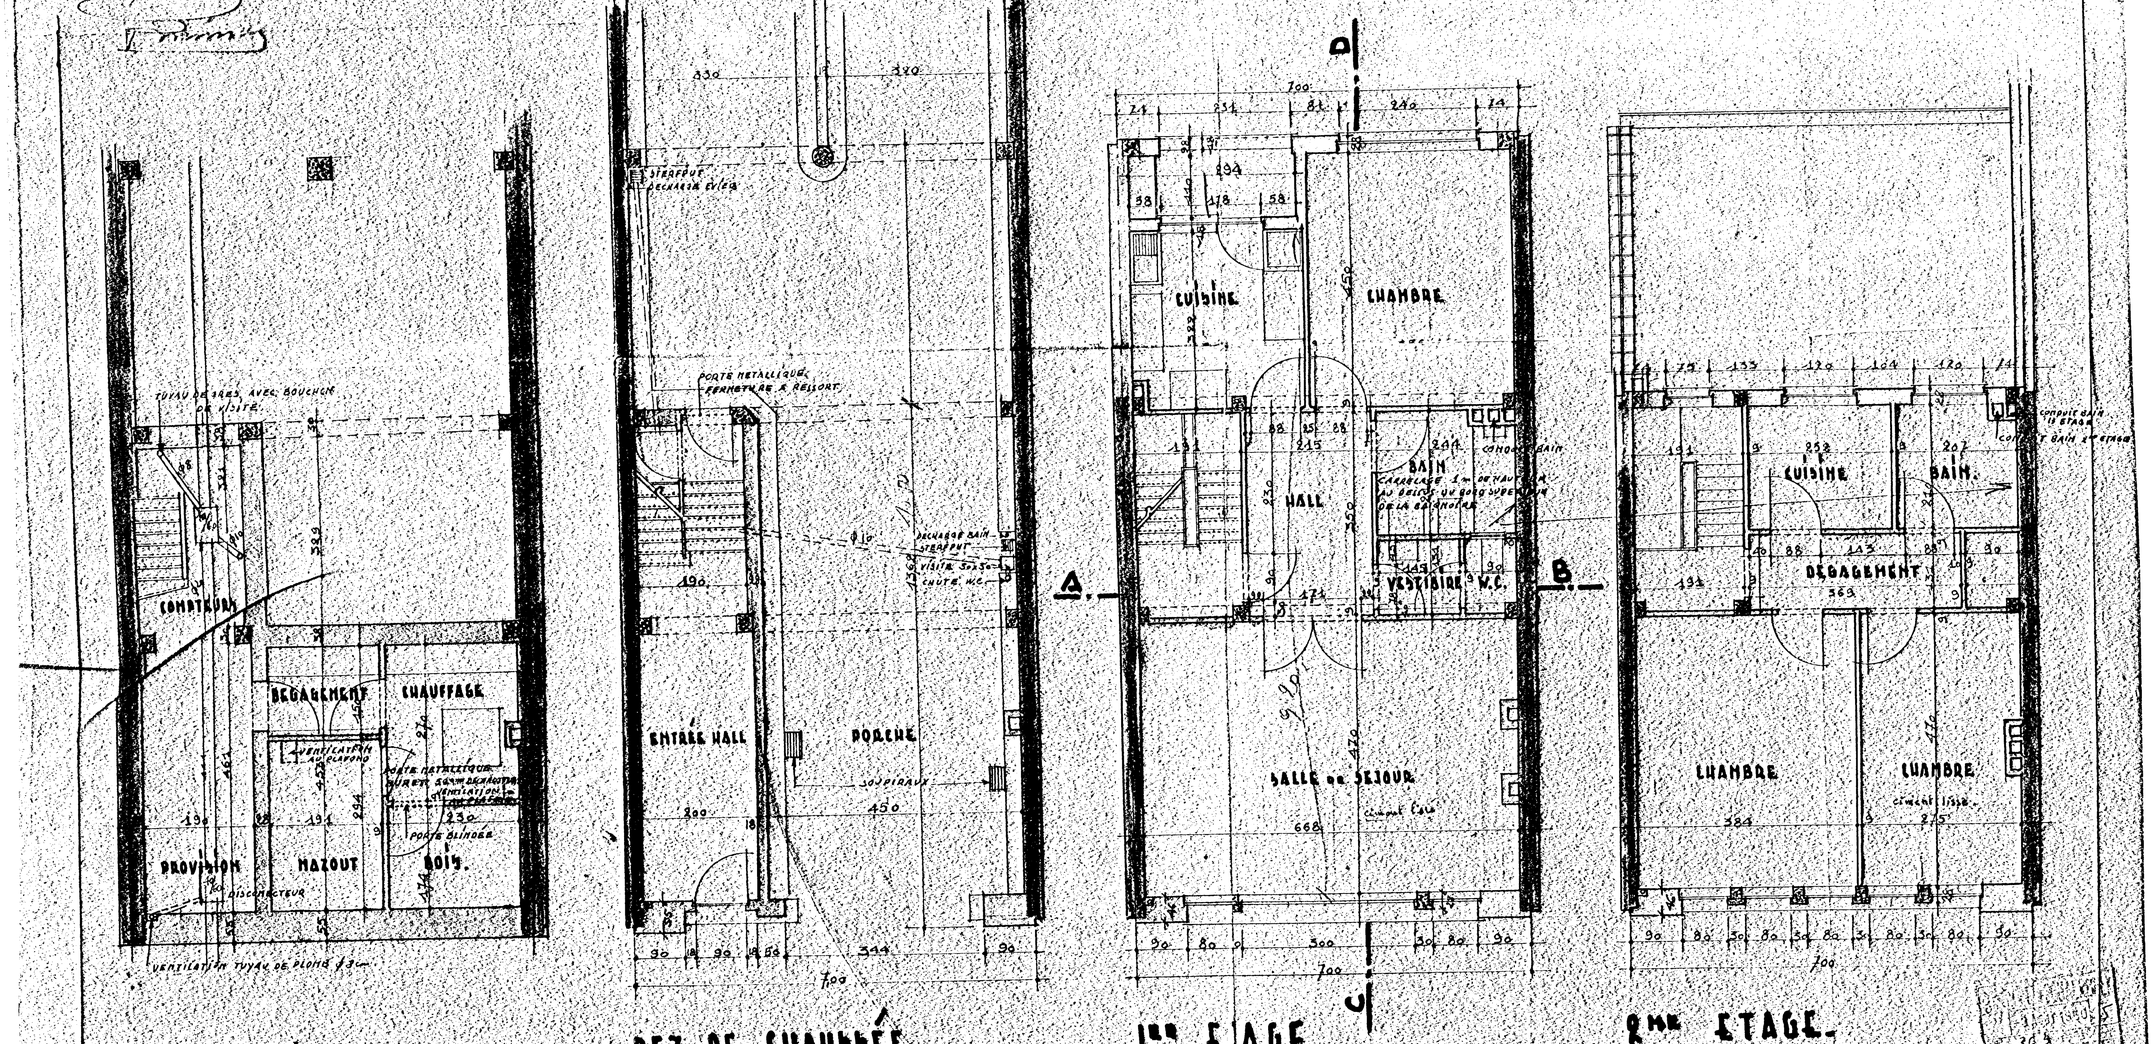

SOUS-SOL

REZ-DE-CHAUSSÉE

1er ETAGE

2me ETAGE.