


gvl: 2

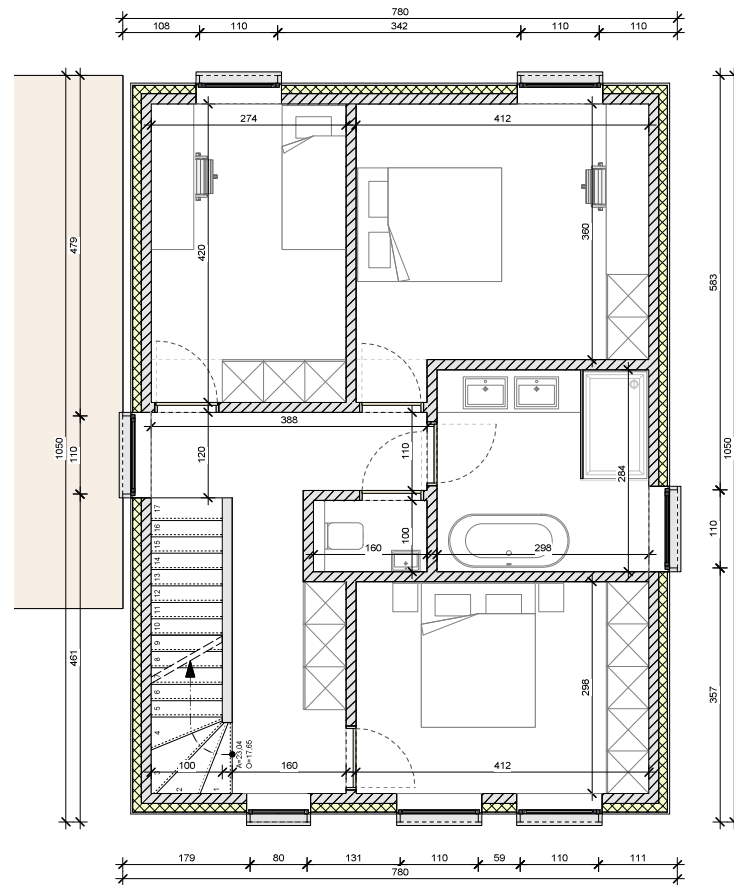

vd +1: 2

LOT 2 - grondplannen +00/ +01

Schaal: 1:100

HET BOUWEN VAN ELF WONINGEN

Kerkhovensesteenweg (N746)
3920 Lommel

VO
2018.011
19/05/2020

loots³
interieur - architectuur - stedenbouw