LOTISSEMENT CORTIL-WODON CORTIL WODON LOT 2

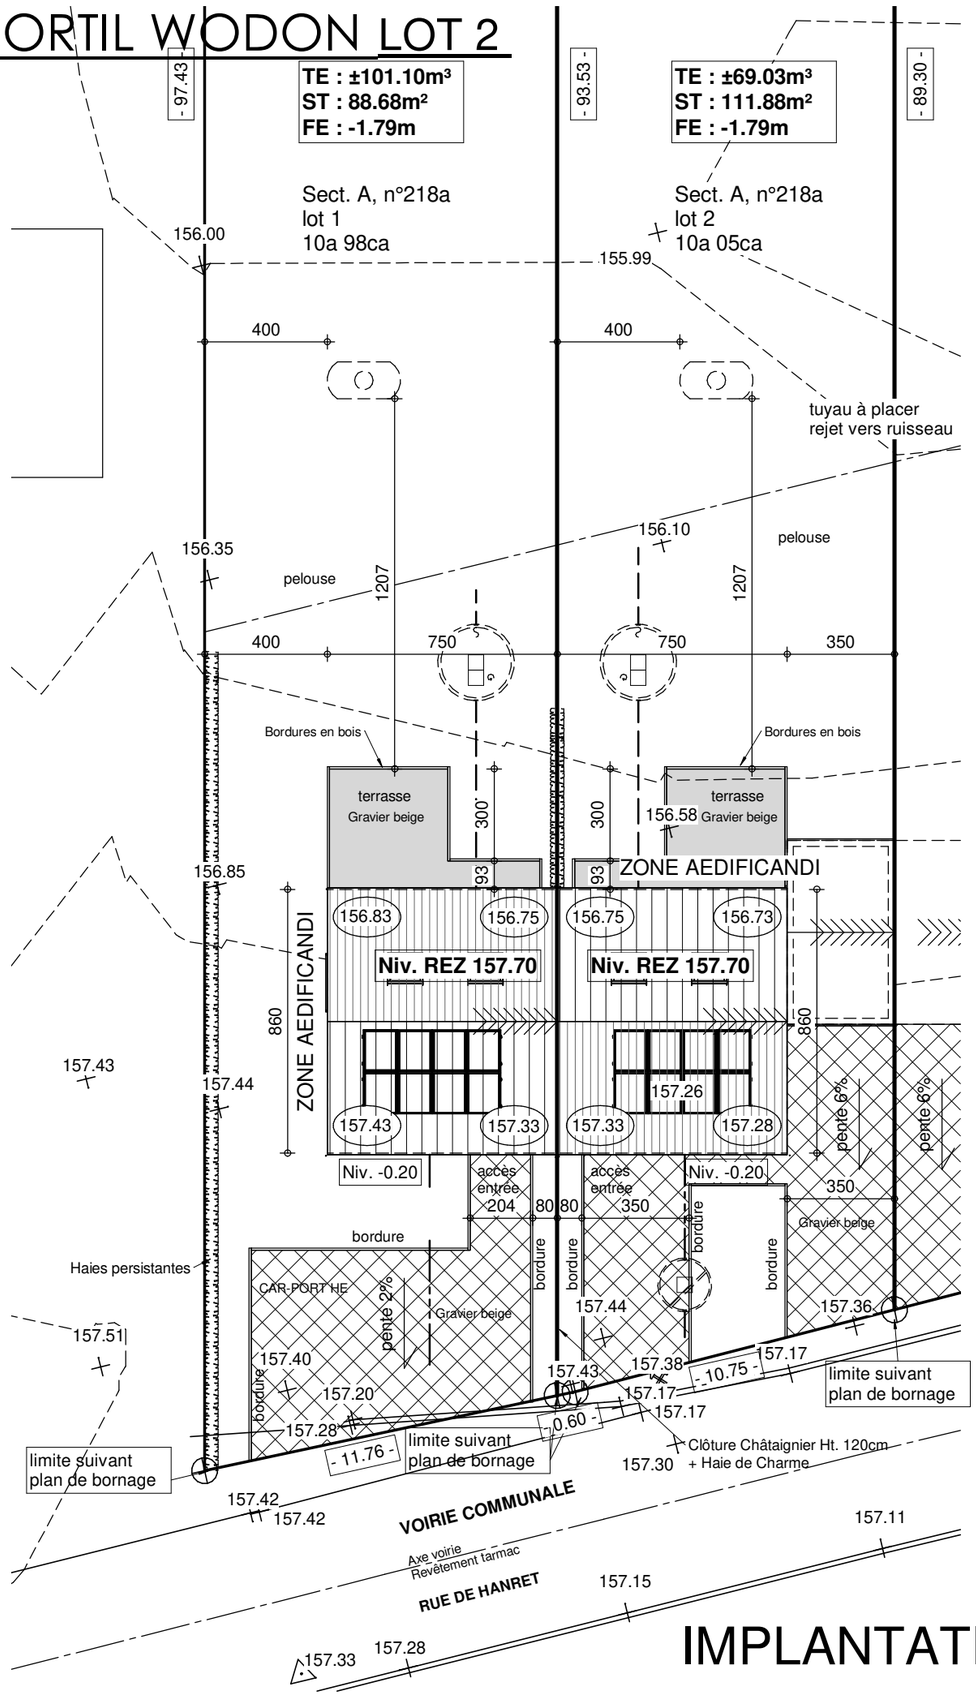

IMPLANTATION

			41593
Date :	11/01/2024	Echelle :	1/200

Le présent projet reste la propriété de la S.A. THOMAS & PIRON. Il est protégé par la législation en matière de création et ne peut en aucun cas faire l'objet d'une copie même partielle sans l'autorisation de l'auteur.

THOMAS & PIRON HOME

A3 : 420mm x 297mm

LOTISSEMENT CORTIL-WODON CORTIL WODON LOT 2

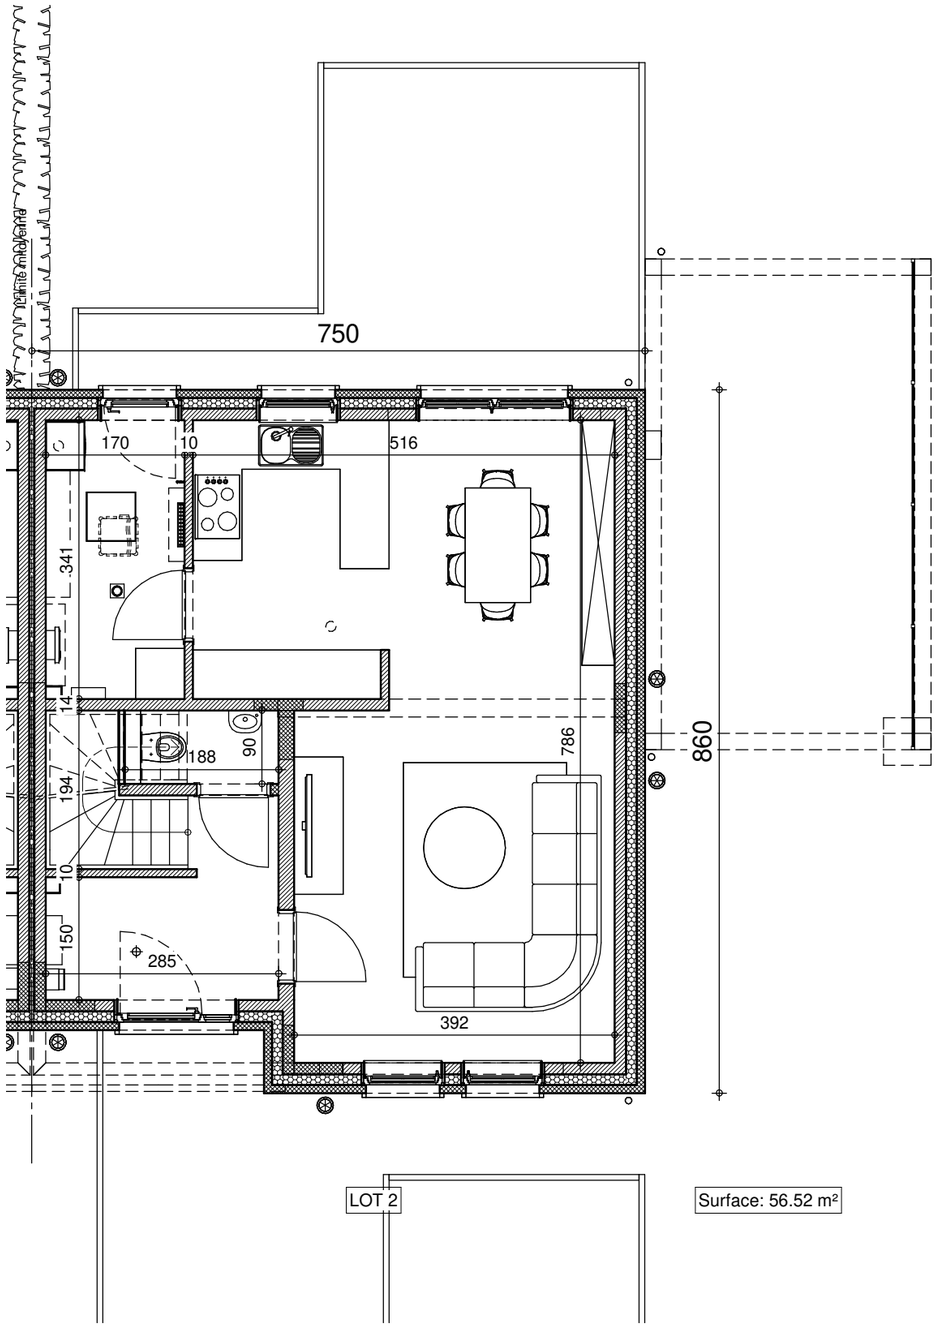

REZ-DE-CHAUSSEE

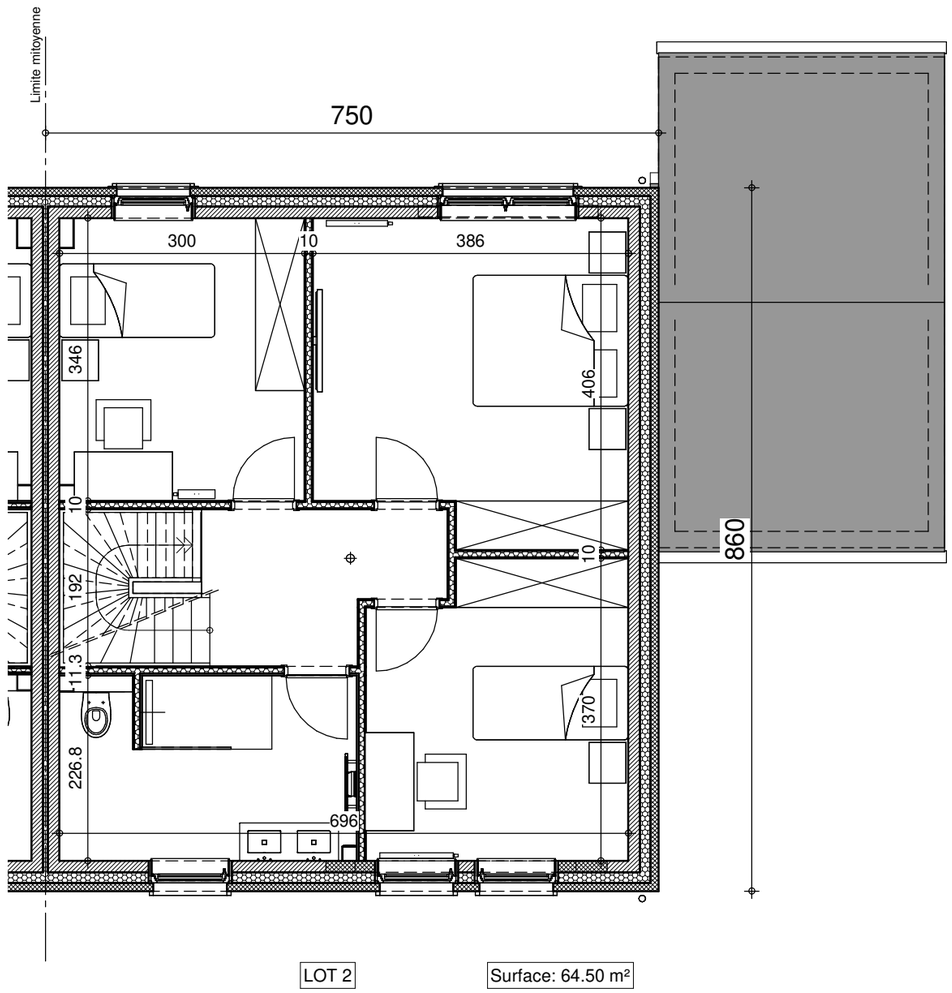

ETAGE

Le présent projet reste la propriété de la S.A. THOMAS & PIRON. Il est protégé par la législation en matière de création et ne peut en aucun cas faire l'objet d'une copie même partielle sans l'autorisation de l'auteur.

THOMAS & PIRON HOME

			41593
Date :	11/01/2024	Echelle :	1/75

A3 : 420mm x 297mm

LOTISSEMENT CORTIL-WODON CORTIL WODON LOT 2

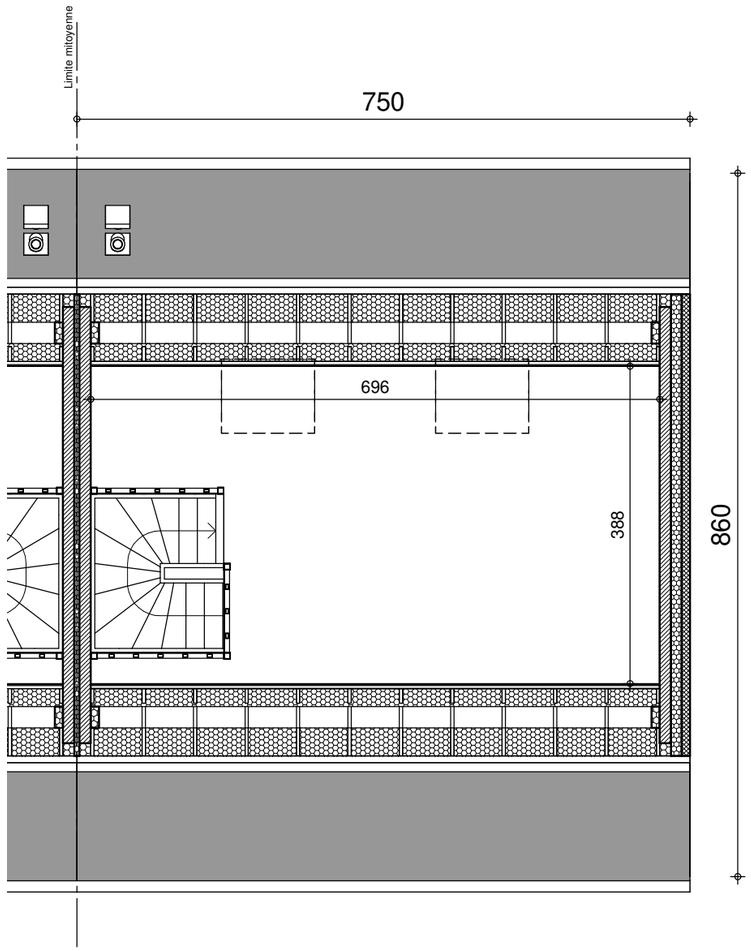

LOT 2 | Surface: 29.99 m²

COMBLES

Le présent projet reste la propriété de la S.A. THOMAS & PIRON. Il est protégé par la législation en matière de création et ne peut en aucun cas faire l'objet d'une copie même partielle sans l'autorisation de l'auteur.

			41593
Date :	11/01/2024	Echelle :	1/75

A3 : 420mm x 297mm

LOTISSEMENT CORTIL-WODON CORTIL WODON LOT 2

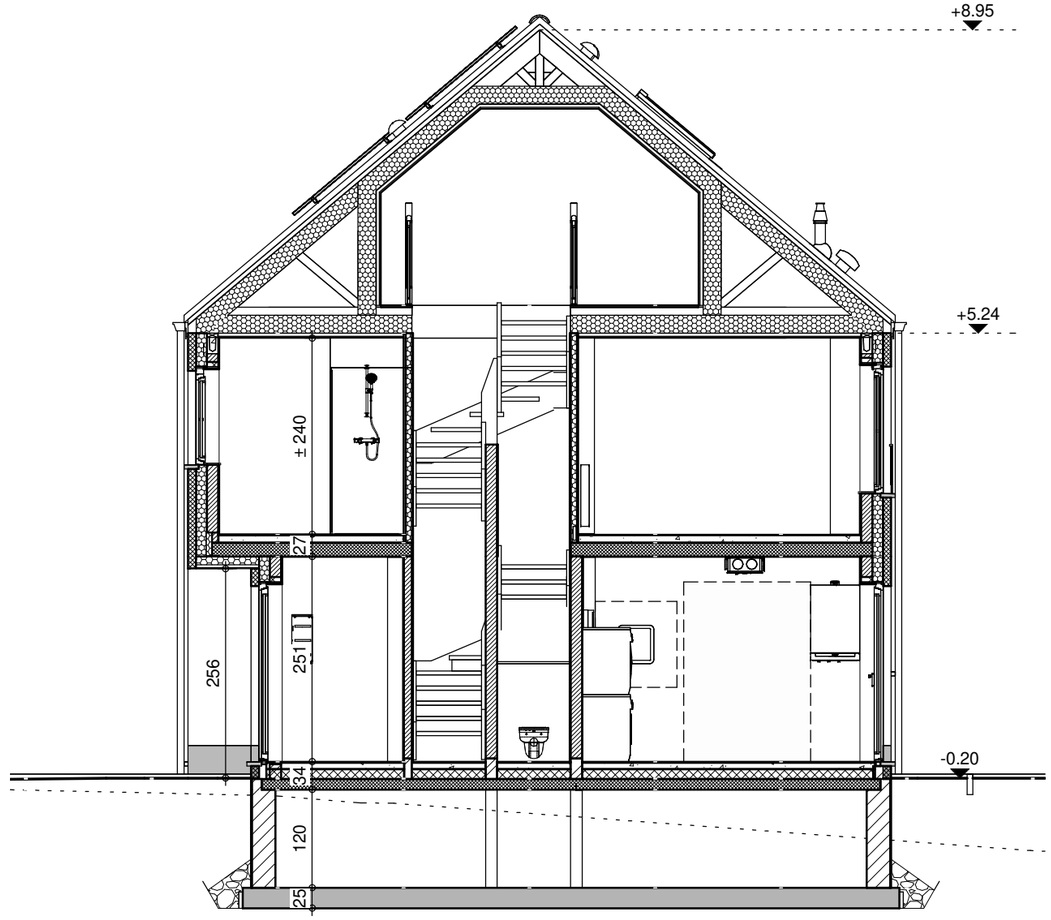

LOT 2

COUPE BB

Le présent projet reste la propriété de la S.A. THOMAS & PIRON. Il est protégé par la législation en matière de création et ne peut en aucun cas faire l'objet d'une copie même partielle sans l'autorisation de l'auteur.

			41593
Date :	11/01/2024	Echelle :	1/75

A3 : 420mm x 297mm

LOTISSEMENT CORTIL-WODON CORTIL WODON LOT 2

FACADE AVANT

FACADE ARRIERE

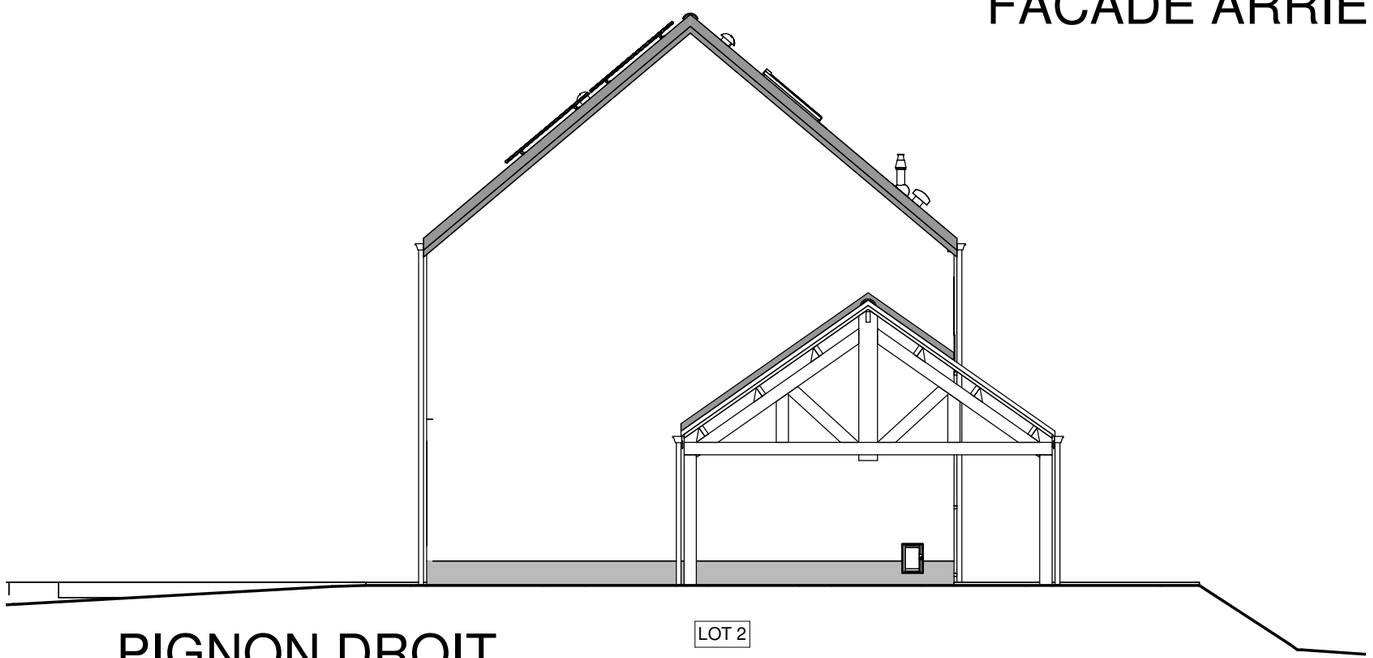

PIGNON DROIT

Le présent projet reste la propriété de la S.A. THOMAS & PIRON. Il est protégé par la législation en matière de création et ne peut en aucun cas faire l'objet d'une copie même partielle sans l'autorisation de l'auteur.

			41593
Date :	11/01/2024	Echelle :	1/100

A3 : 420mm x 297mm