

Adresse de l'installation électrique

Meeus Renaud
 chemin des batys 4
 5100 Wepion
 Tél.: - GSM: -
 Fax: -
 e-mail: -


Installateur

Tél.: - GSM: -
 Fax: -
 e-mail: -



p. 1/8
 Schéma unifilaire

3 x 230V ~ 50Hz

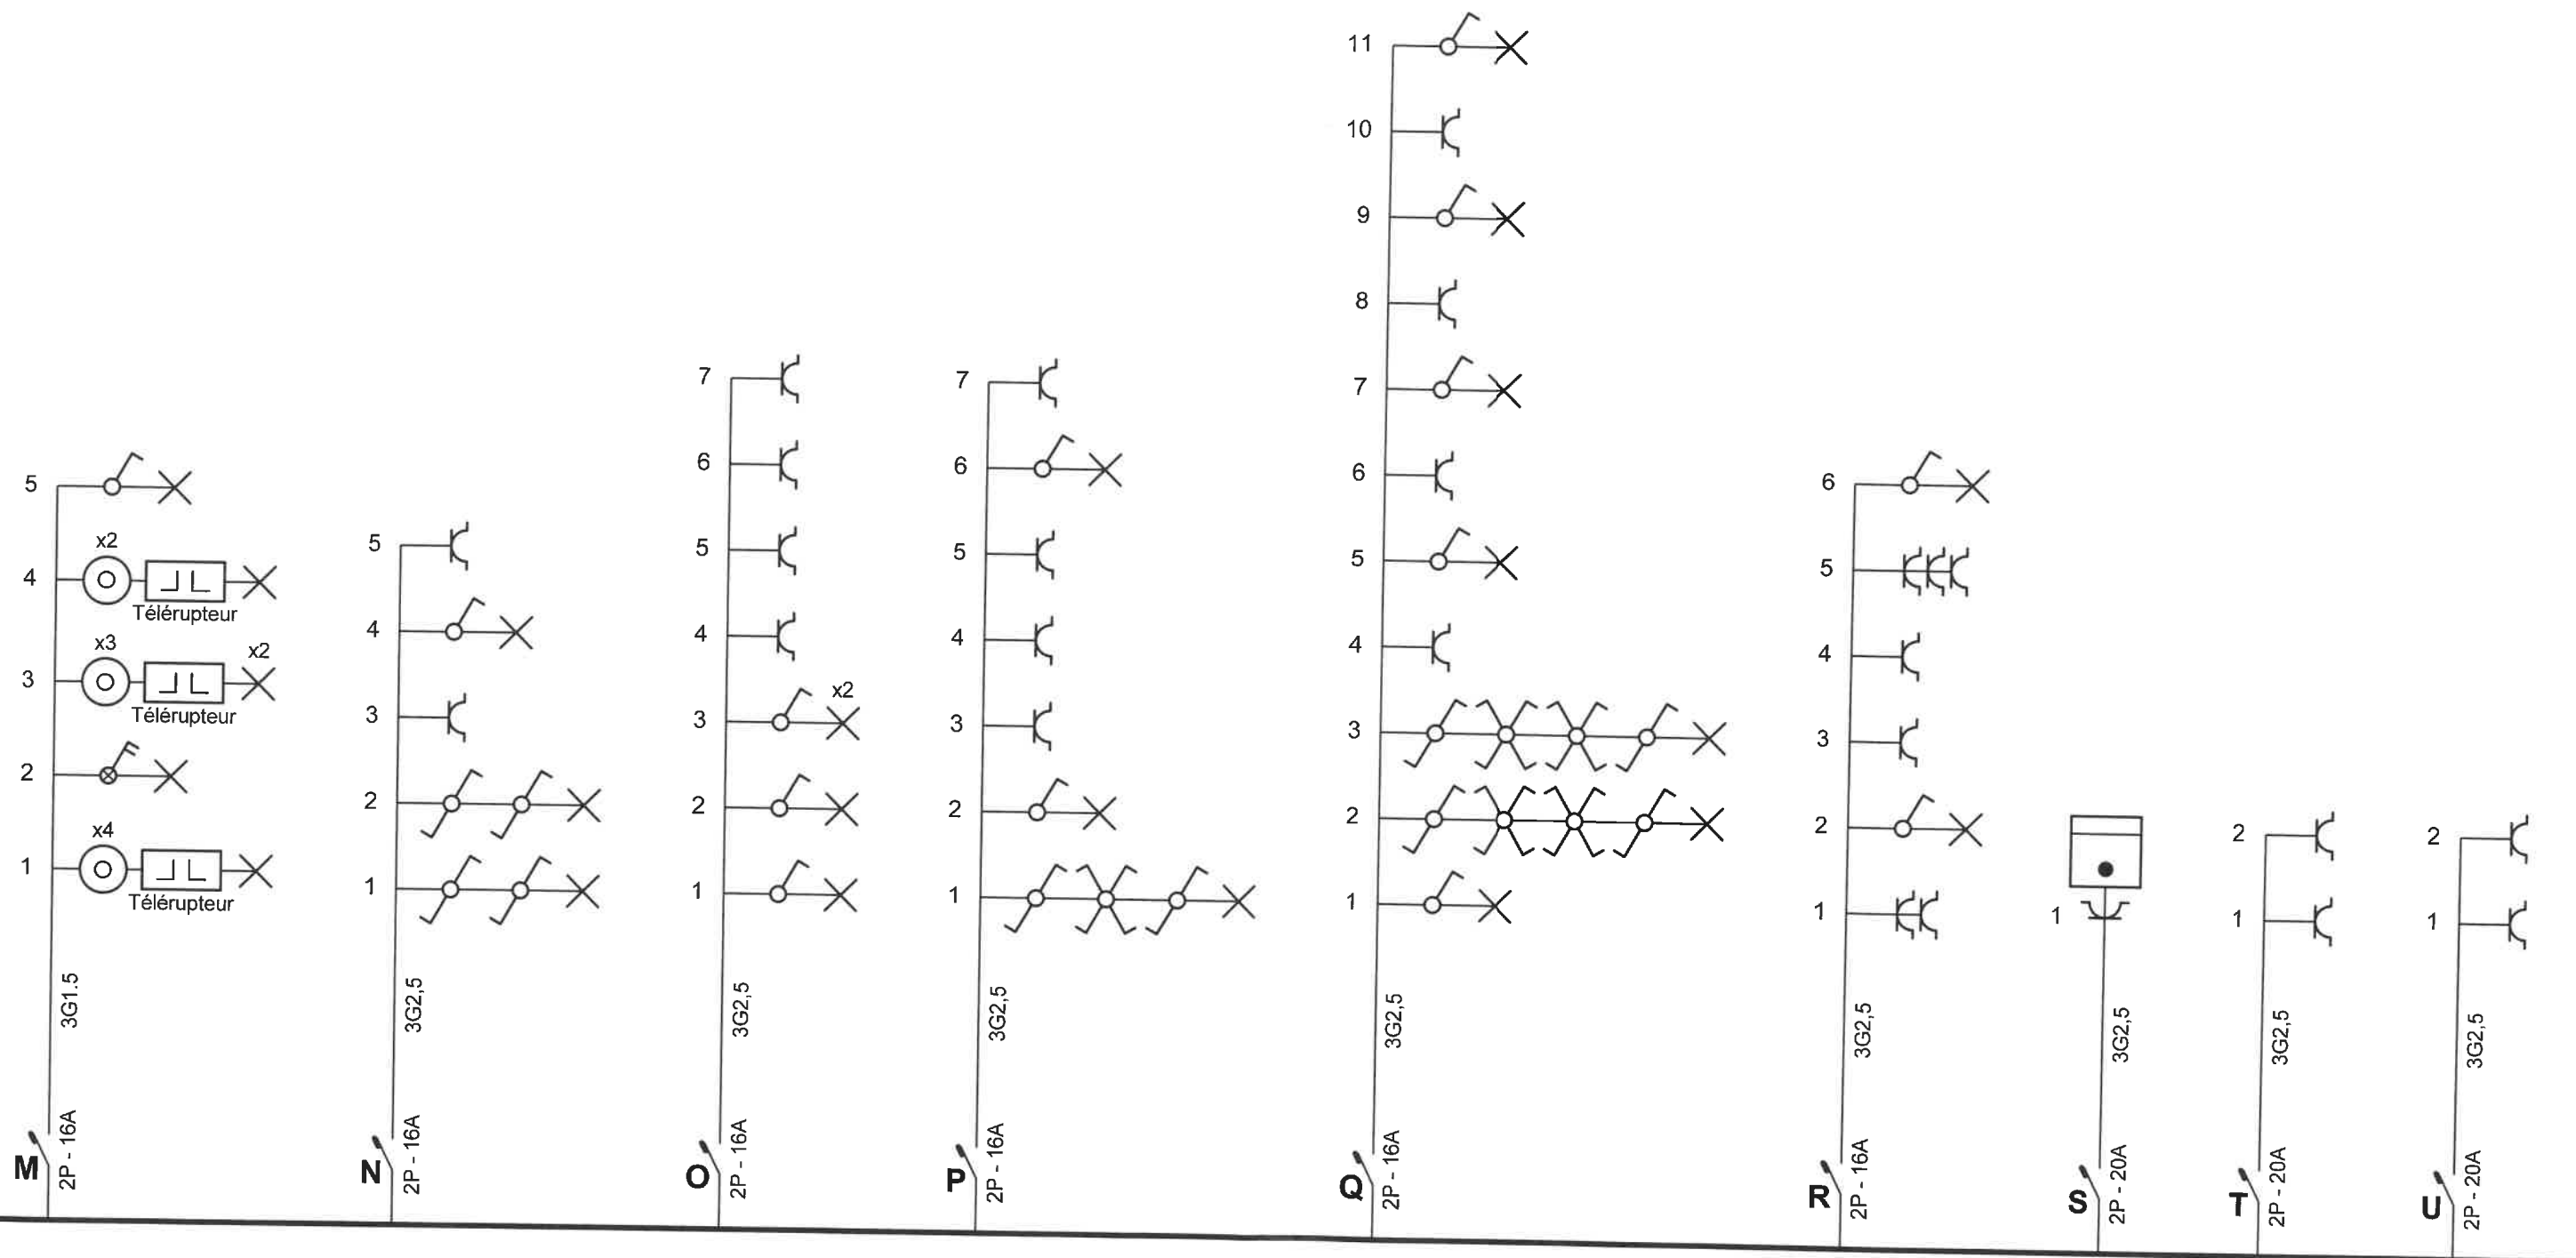

Adresse de l'installation électrique

Meeus Renaud
 chemin des batys 4
 5100 Wepion
 Tél.: - GSM: -
 Fax: -
 e-mail: -


Installateur

Tél.: - GSM: -
 Fax: -
 e-mail: -



p. 2/8
Schéma unifilaire

3 x 230V ~ 50Hz

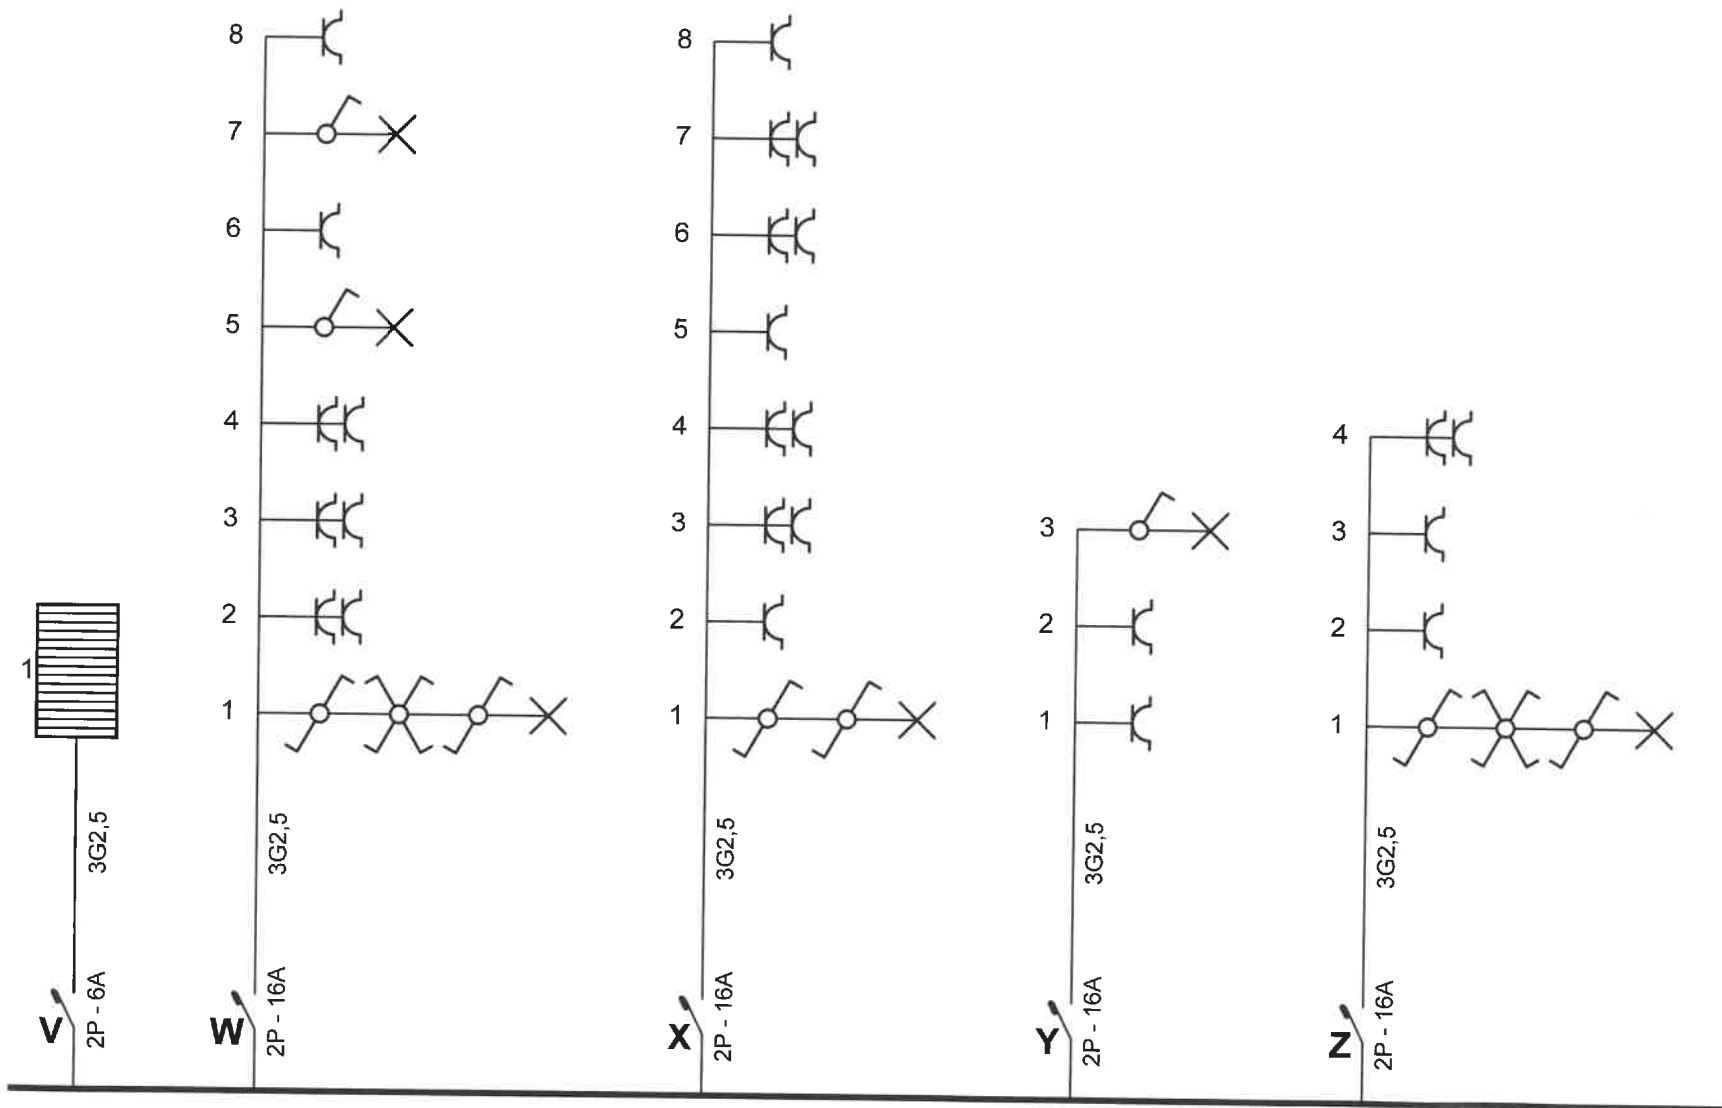

Adresse de l'installation électrique

Meeus Renaud
 chemin des batys 4
 5100 Wepion
 Tél.: - GSM: -
 Fax: -
 e-mail: -


Installateur

Tél.: - GSM: -
 Fax: -
 e-mail: -



p. 3/8
 Schéma unifilaire

3 x 230V ~ 50Hz

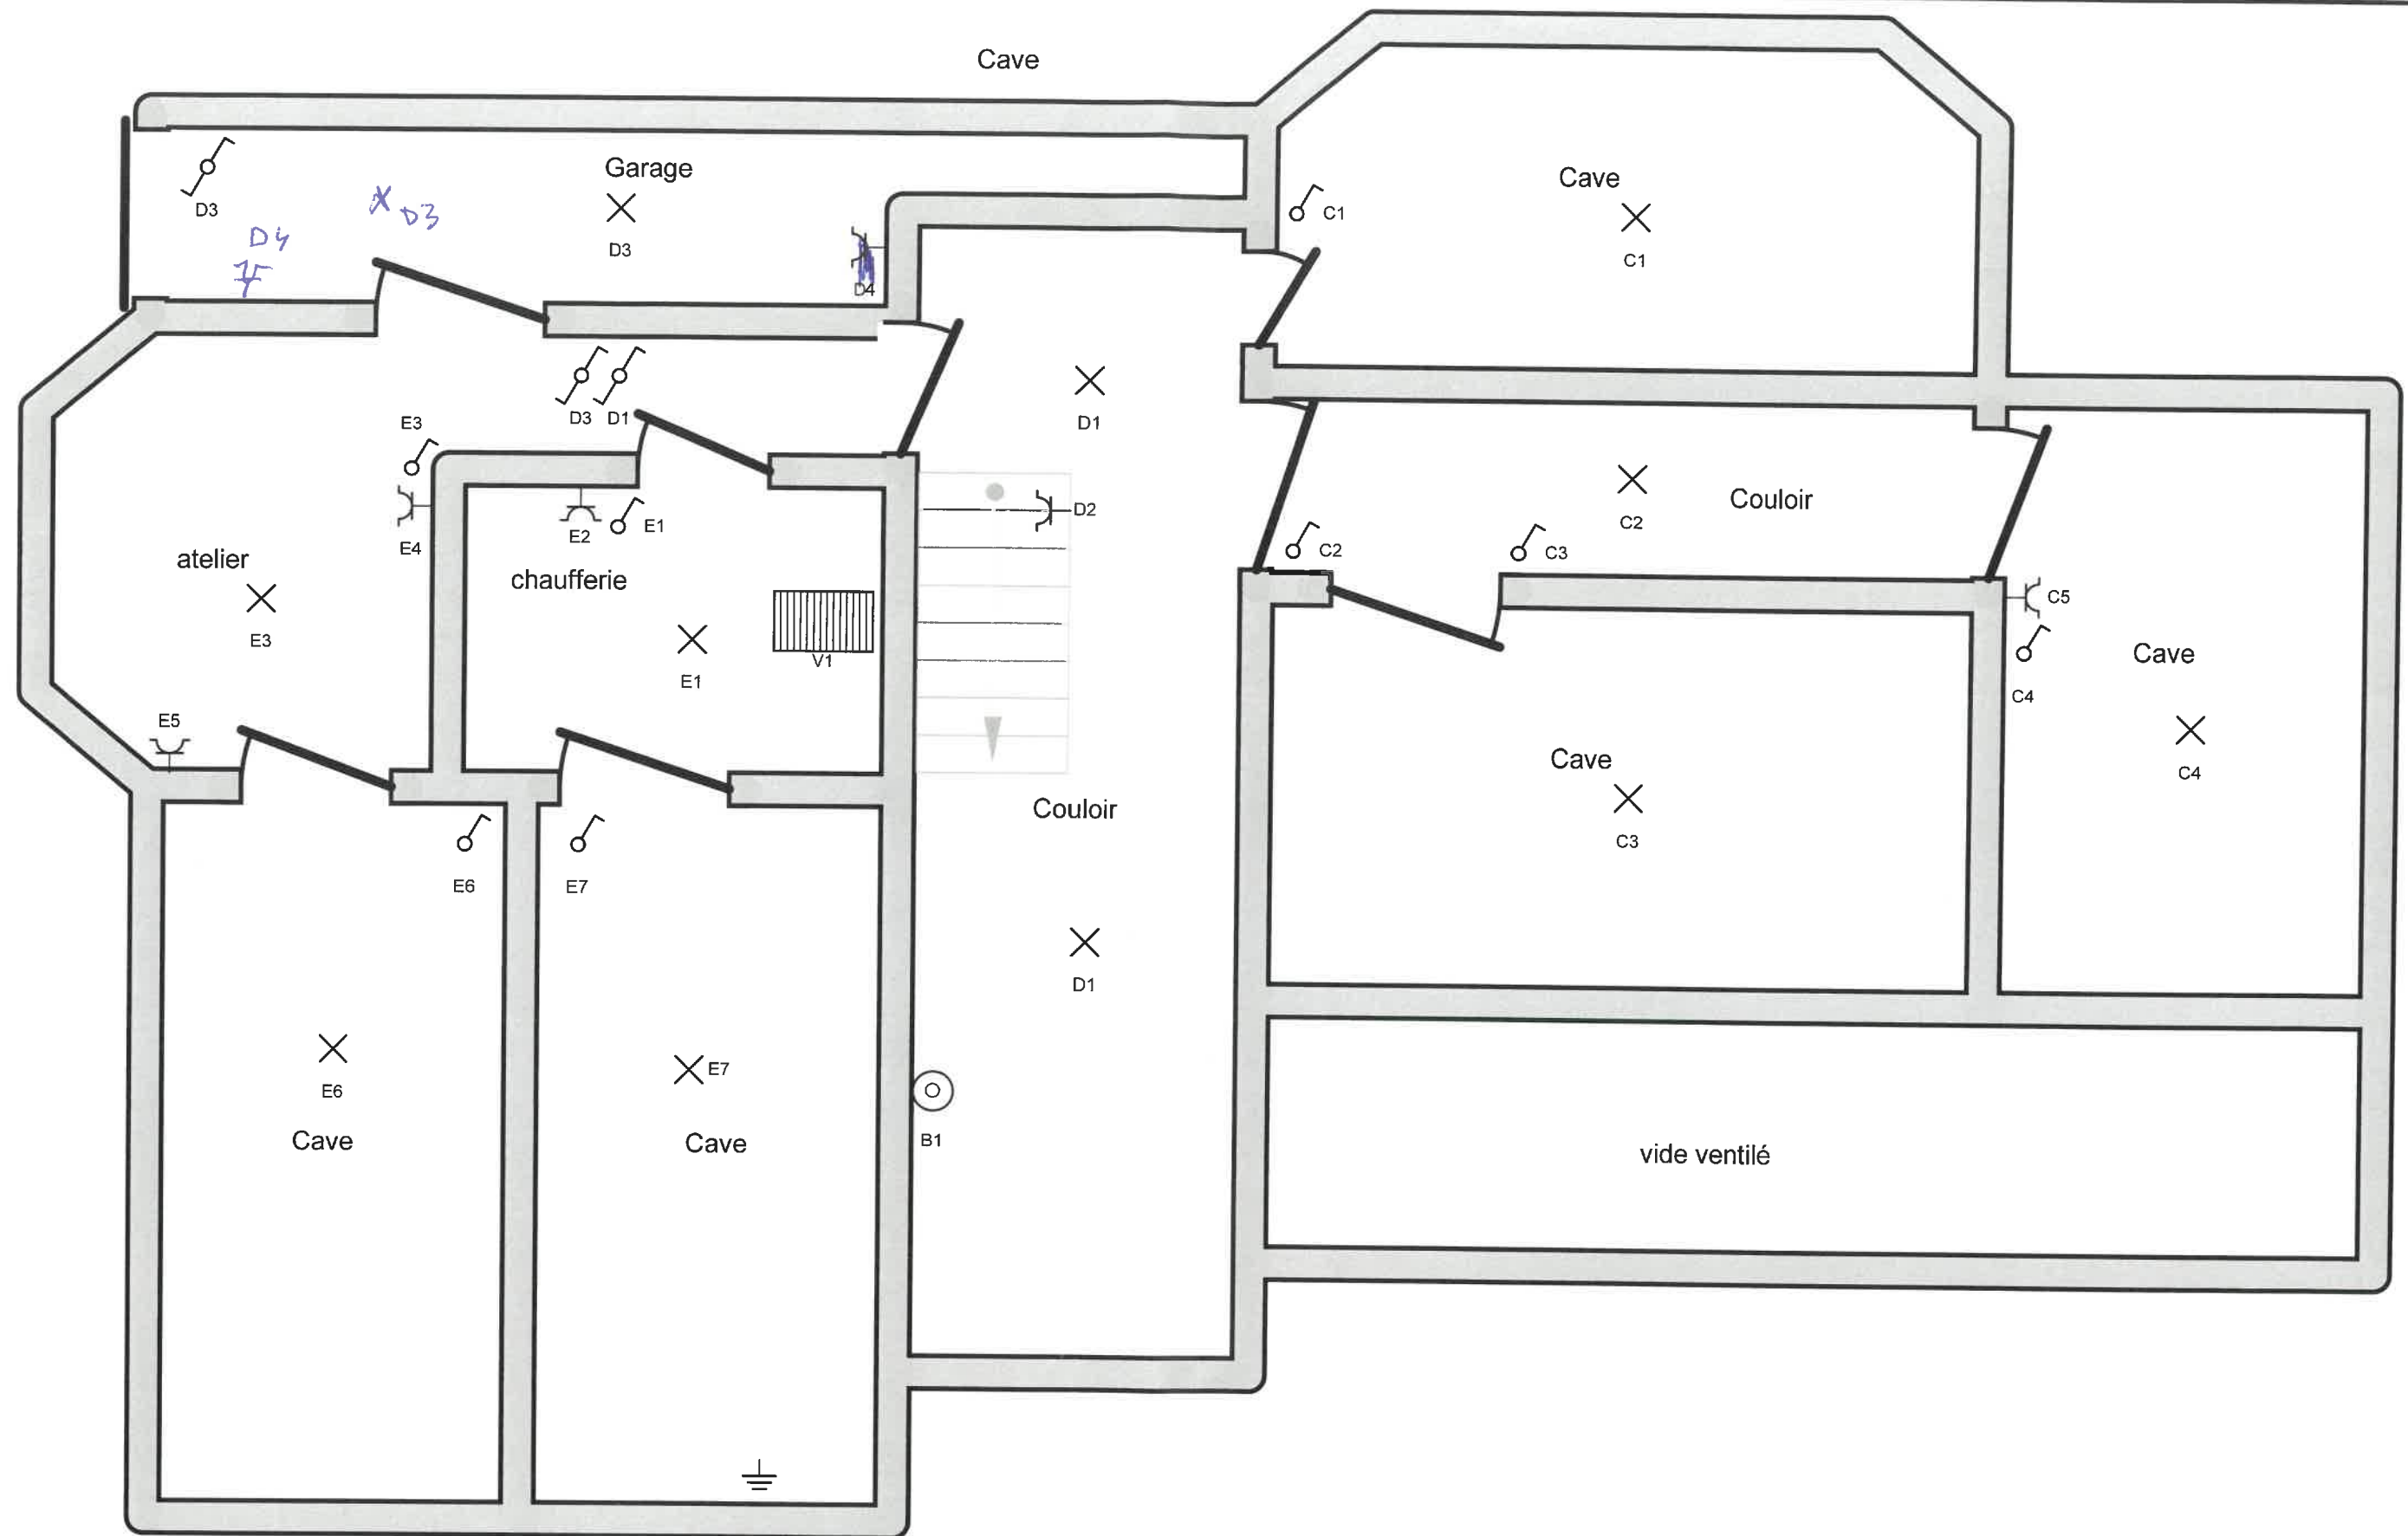

Adresse de l'installation électrique

Meeus Renaud
 chemin des batys 4
 5100 Wepion
 Tél.: - GSM: -
 Fax: -
 e-mail: -


Installateur

Tél.: - GSM: -
 Fax: -
 e-mail: -




p. 5/8
Schéma de position

3 x 230V ~ 50Hz

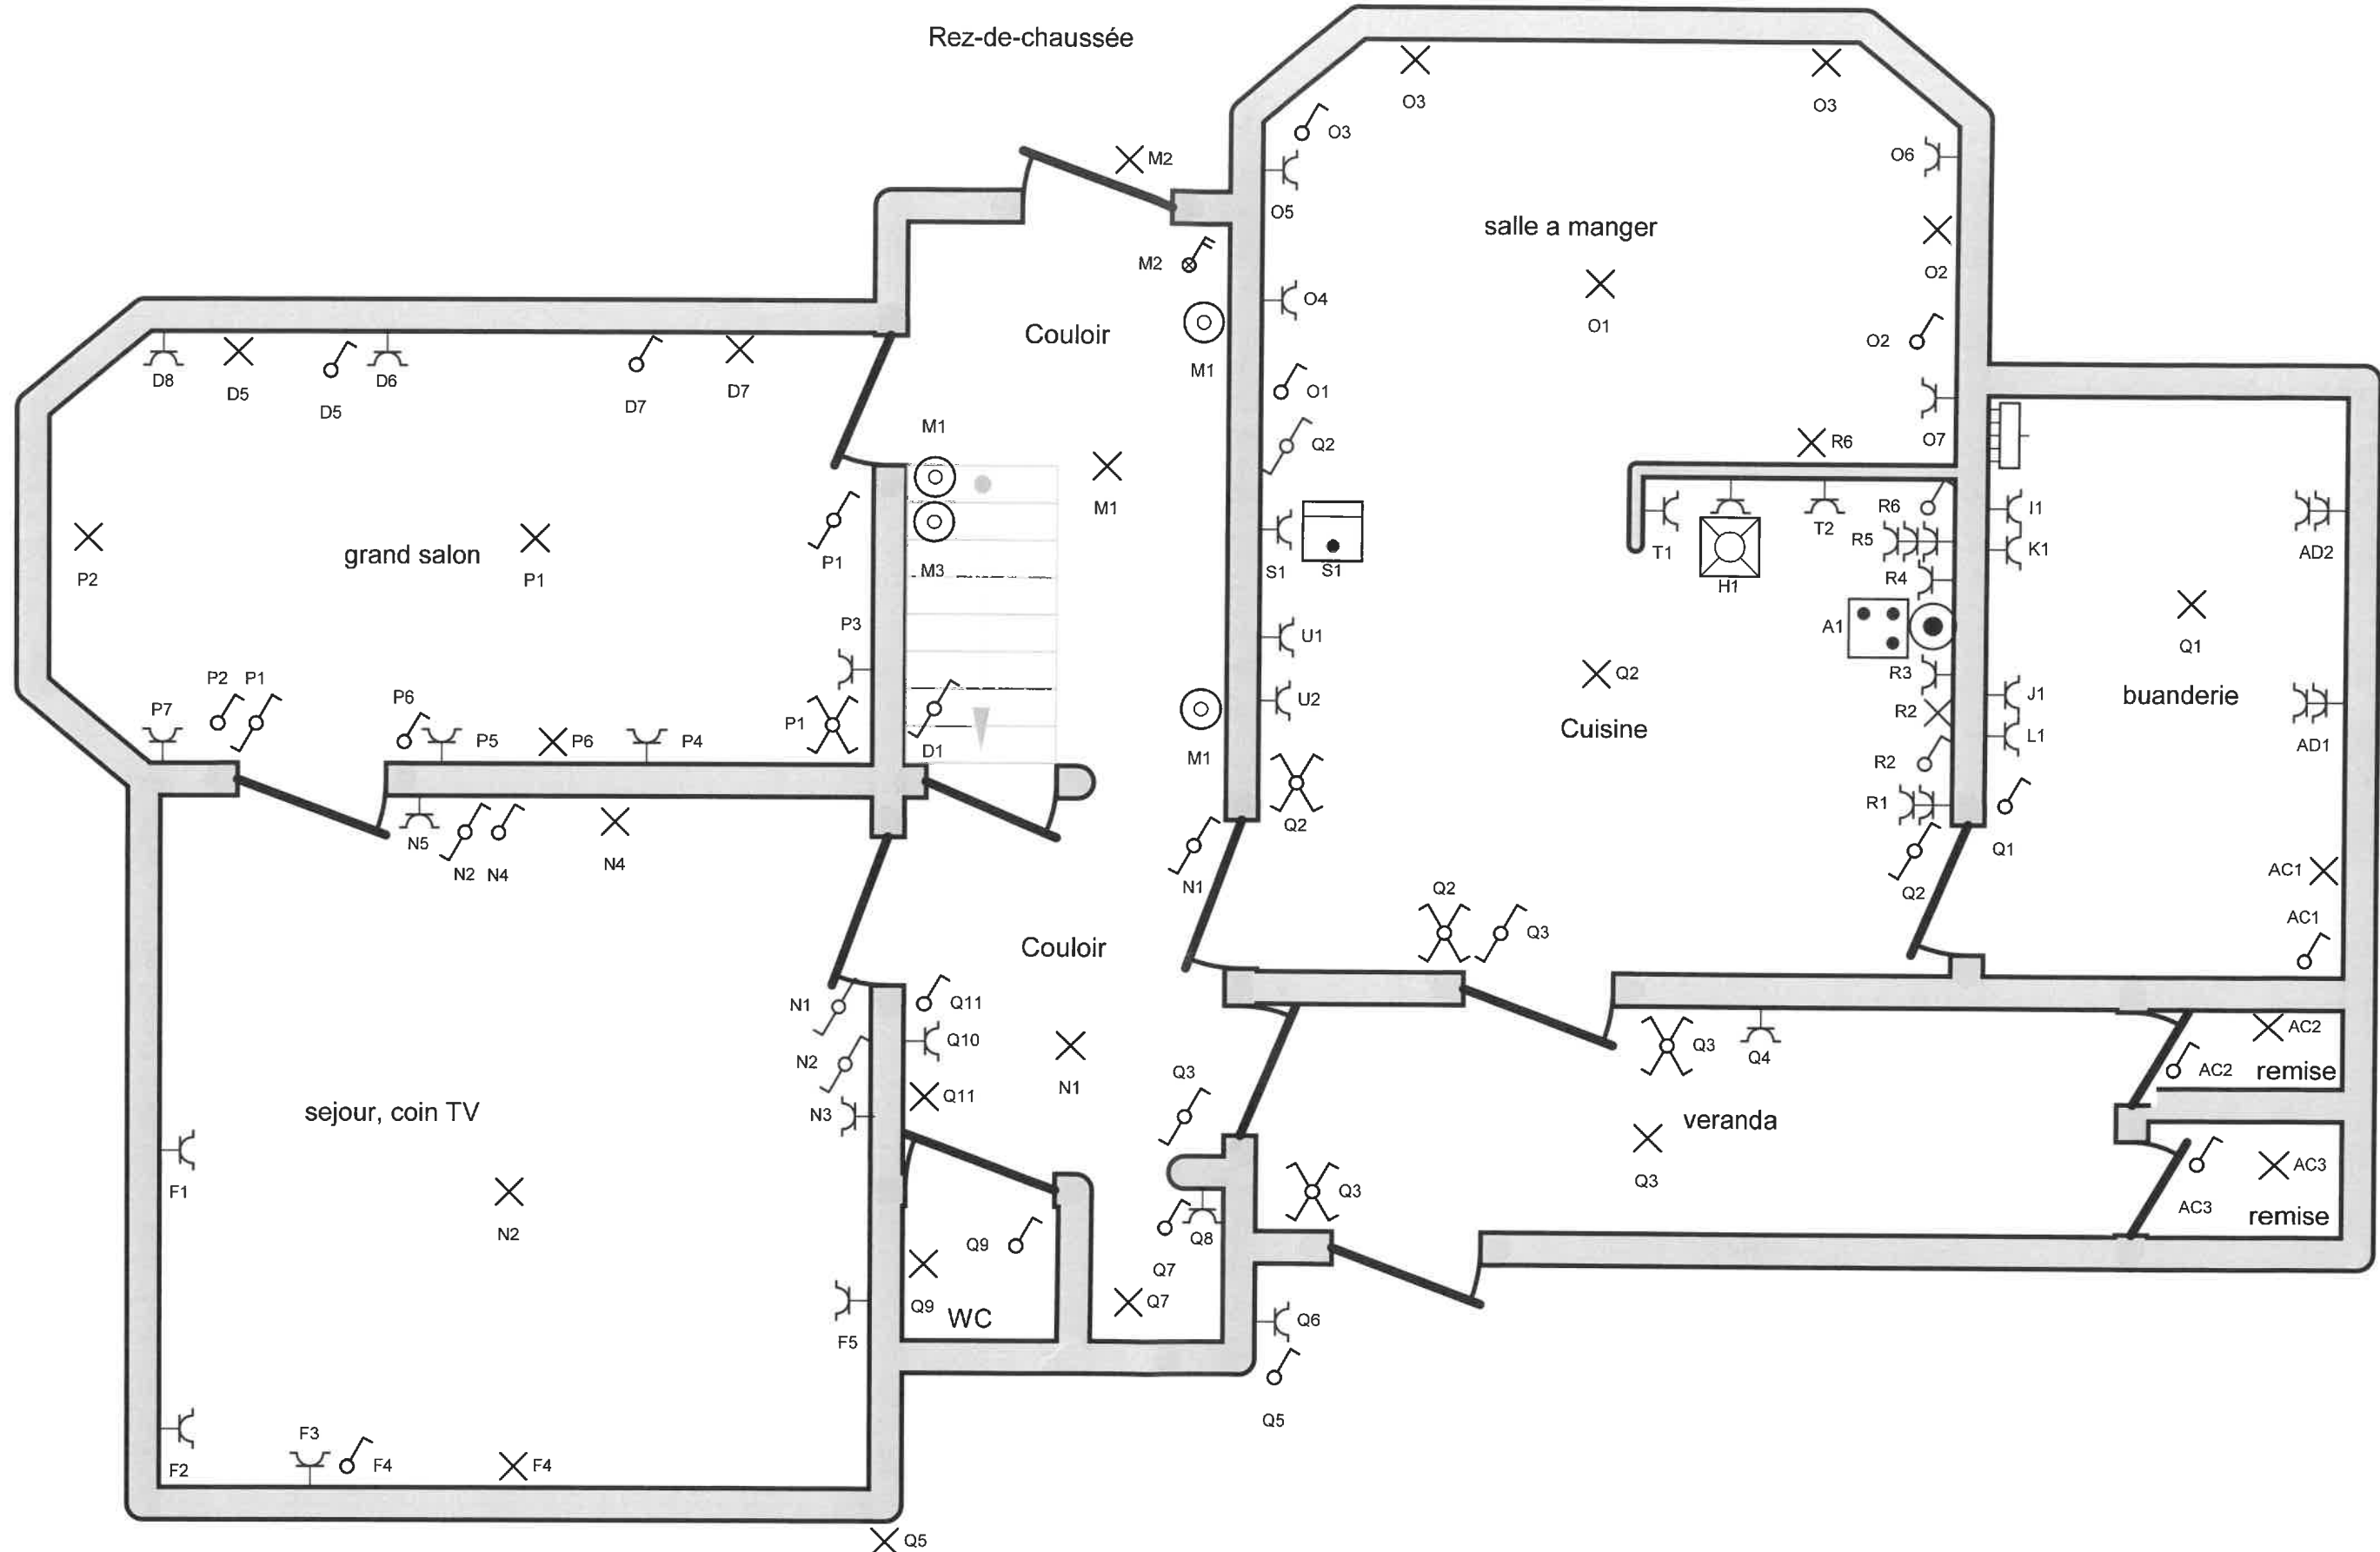

<p>Adresse de l'installation électrique Meeus Renaud chemin des batys 4 5100 Wepion Tél.: - GSM: - Fax: - e-mail: -</p>	<p>Installateur</p> <p>Tél.: - GSM: - Fax: - e-mail: -</p>	<p>p. 6/8 Schéma de position 3 x 230V ~ 50Hz</p>
--	---	--



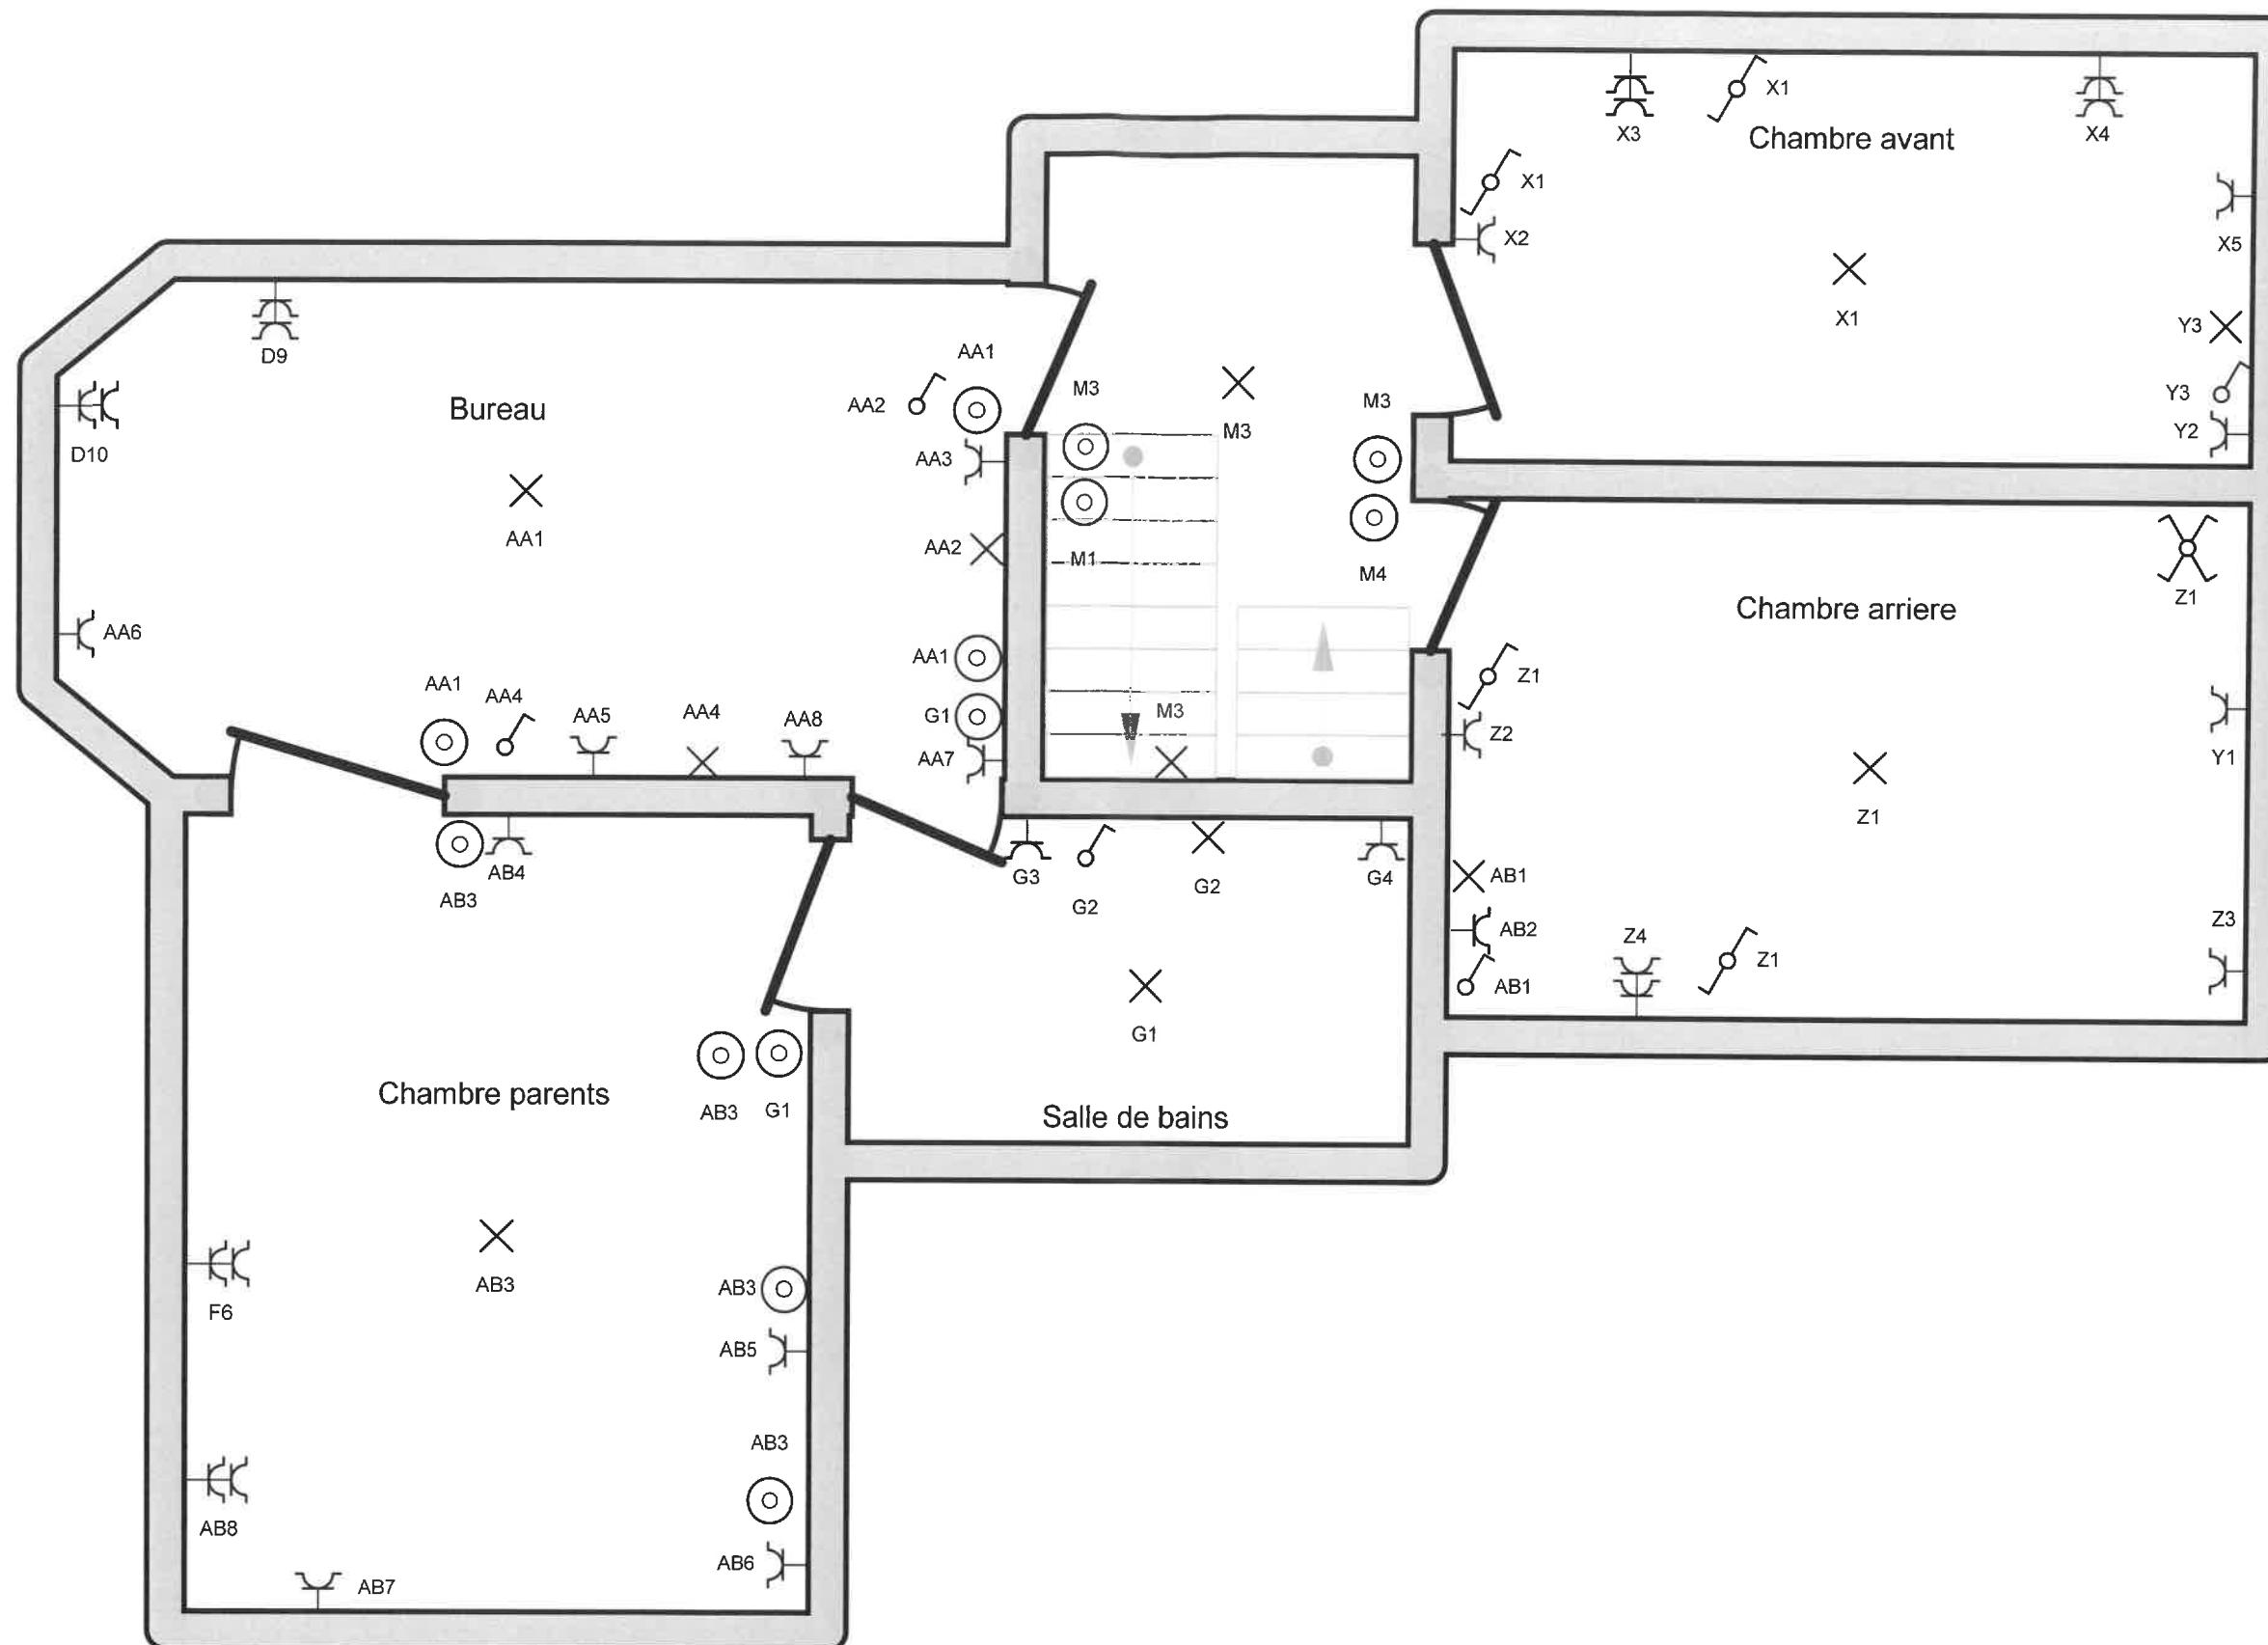

Adresse de l'installation électrique

Meeus Renaud
 chemin des batys 4
 5100 Wepion
 Tél.: - GSM: -
 Fax: -
 e-mail: -

Installateur


Tél.: - GSM: -
 Fax: -
 e-mail: -



p. 7/8
Schéma de position

3 x 230V ~ 50Hz

Grenier

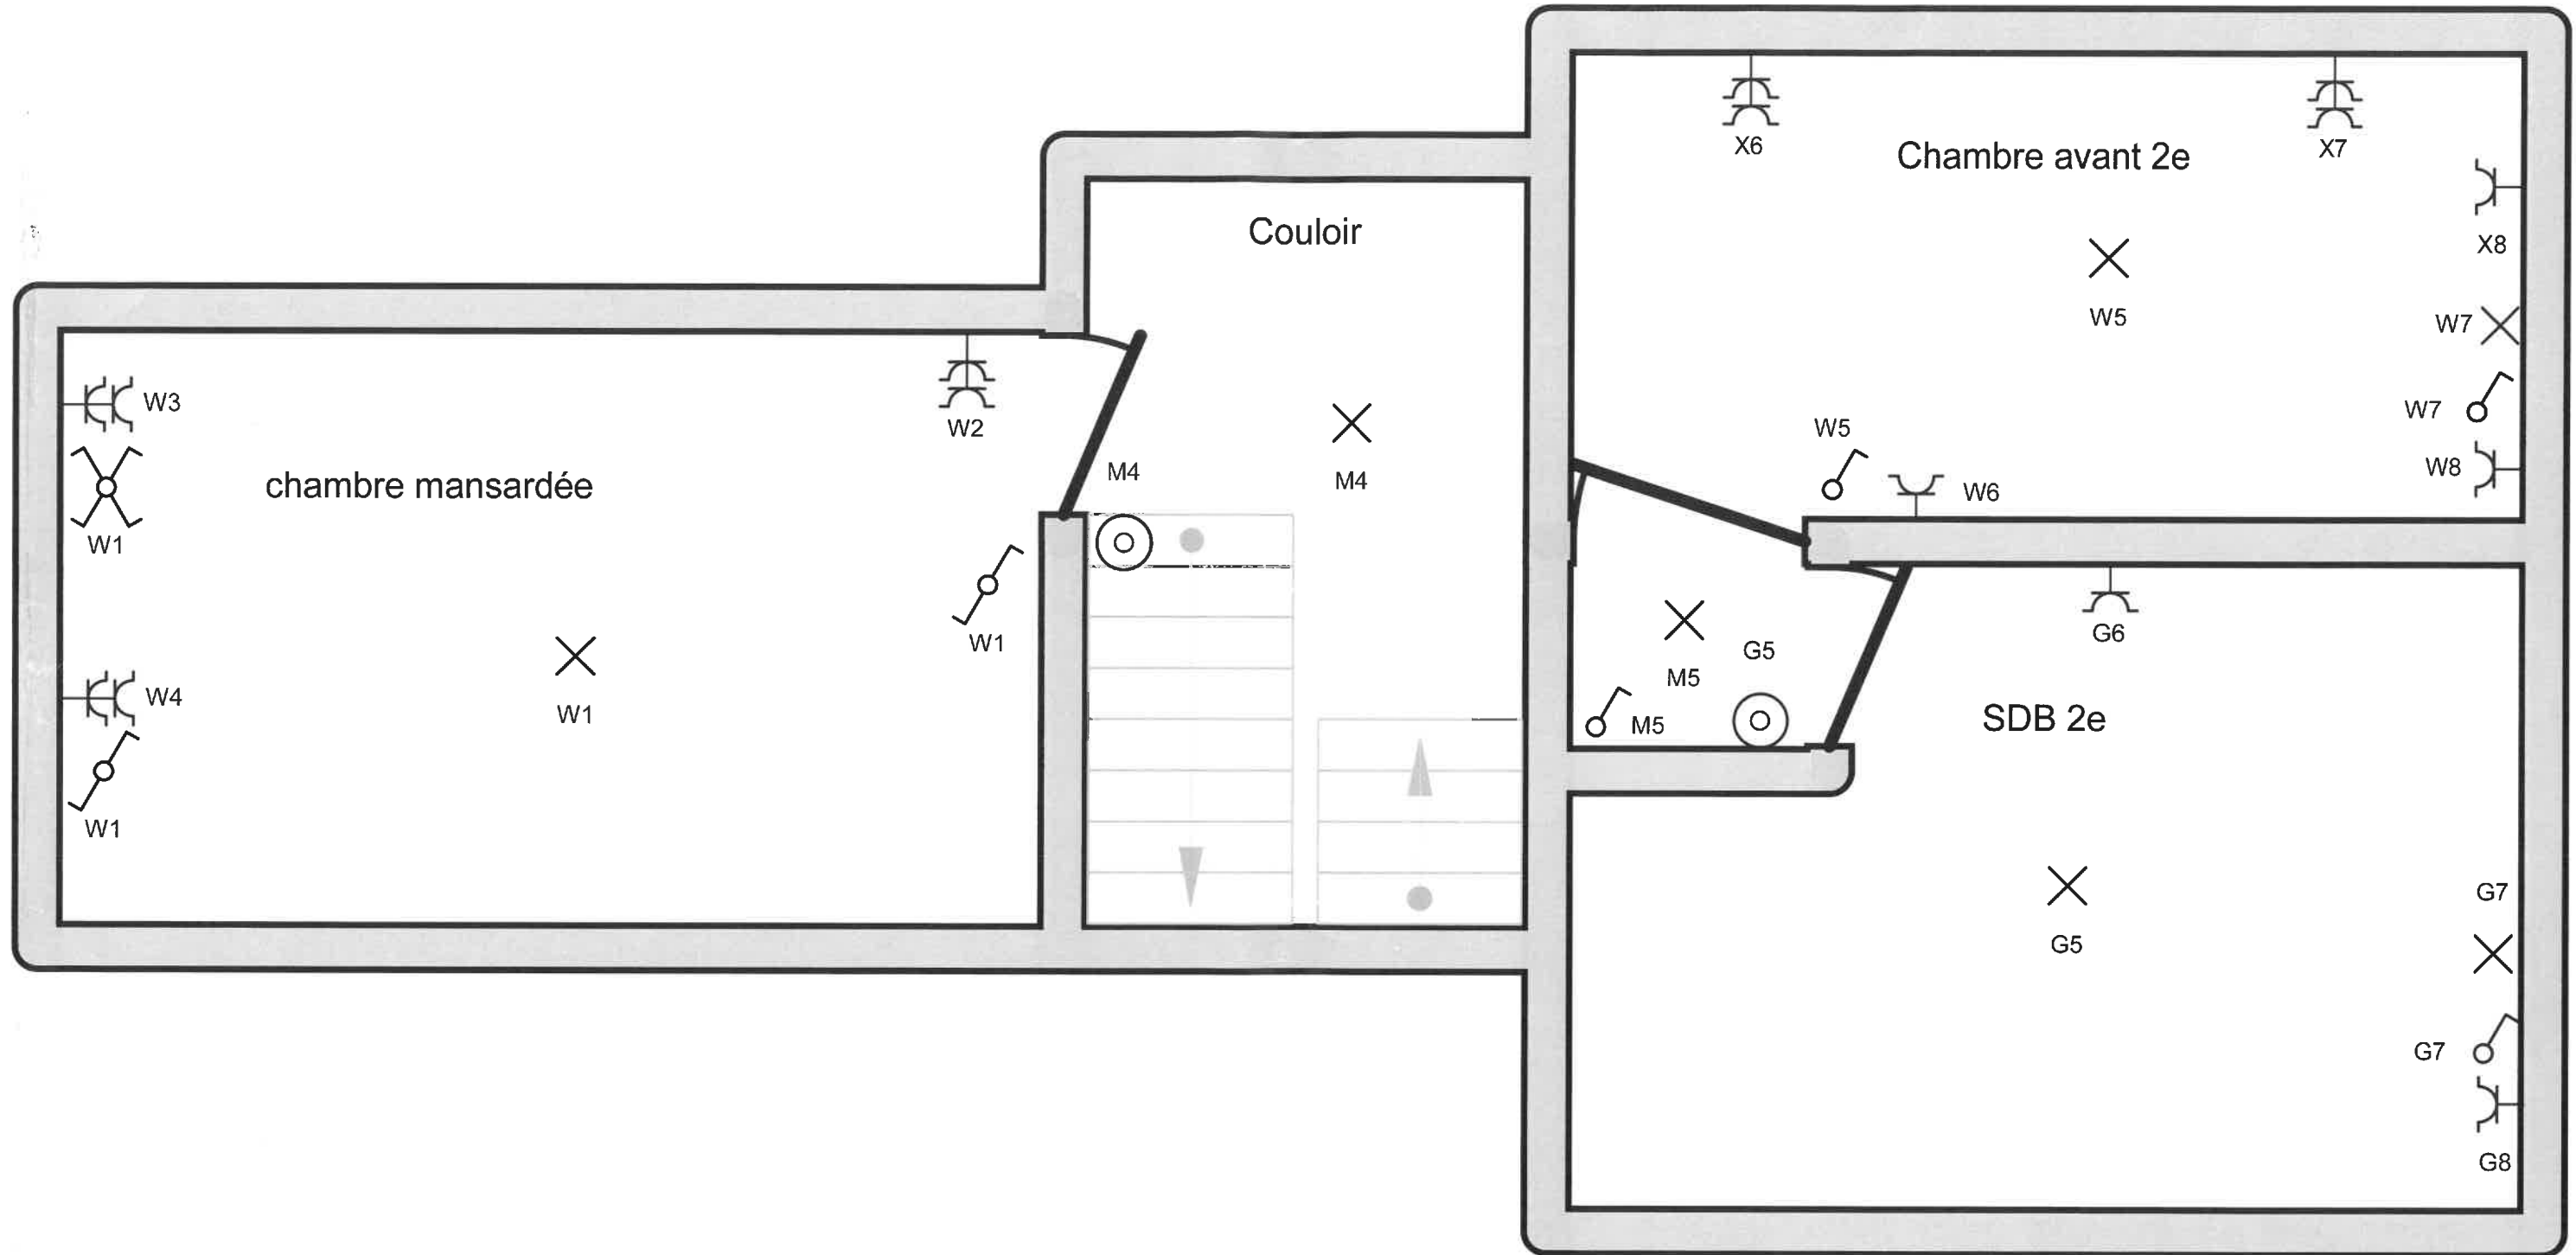

Adresse de l'installation électrique

Meeus Renaud
 chemin des batys 4
 5100 Wepion
 Tél.: - GSM: -
 Fax: -
 e-mail: -

Installateur

Tél.: - GSM: -
 Fax: -
 e-mail: -



p. 8/8
 Schéma de position

3 x 230V ~ 50Hz