




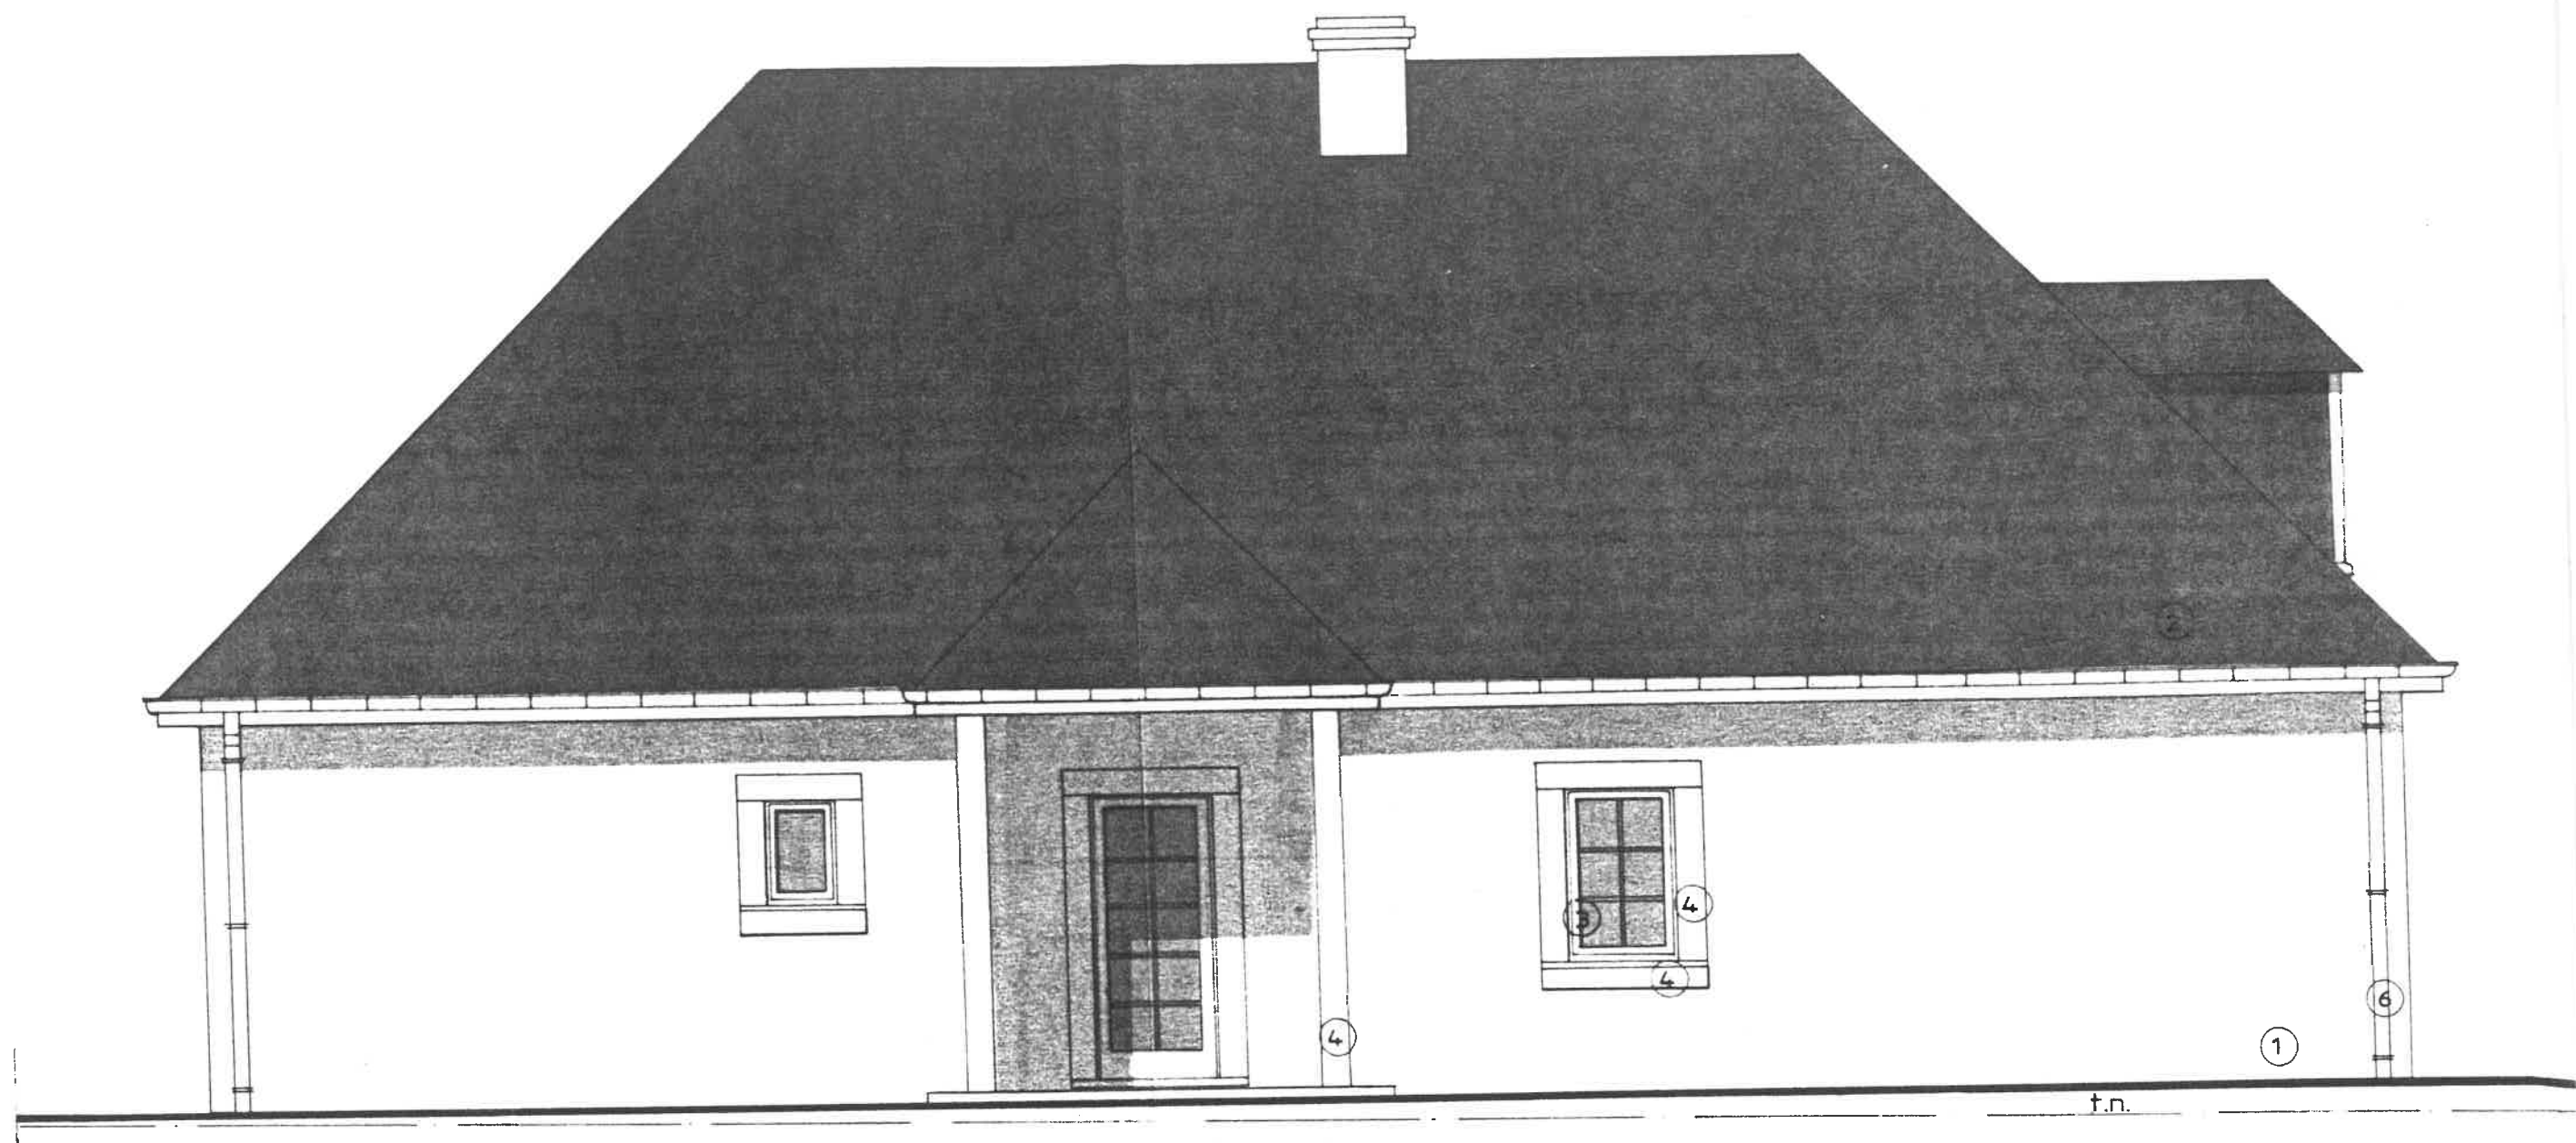


façade nord.

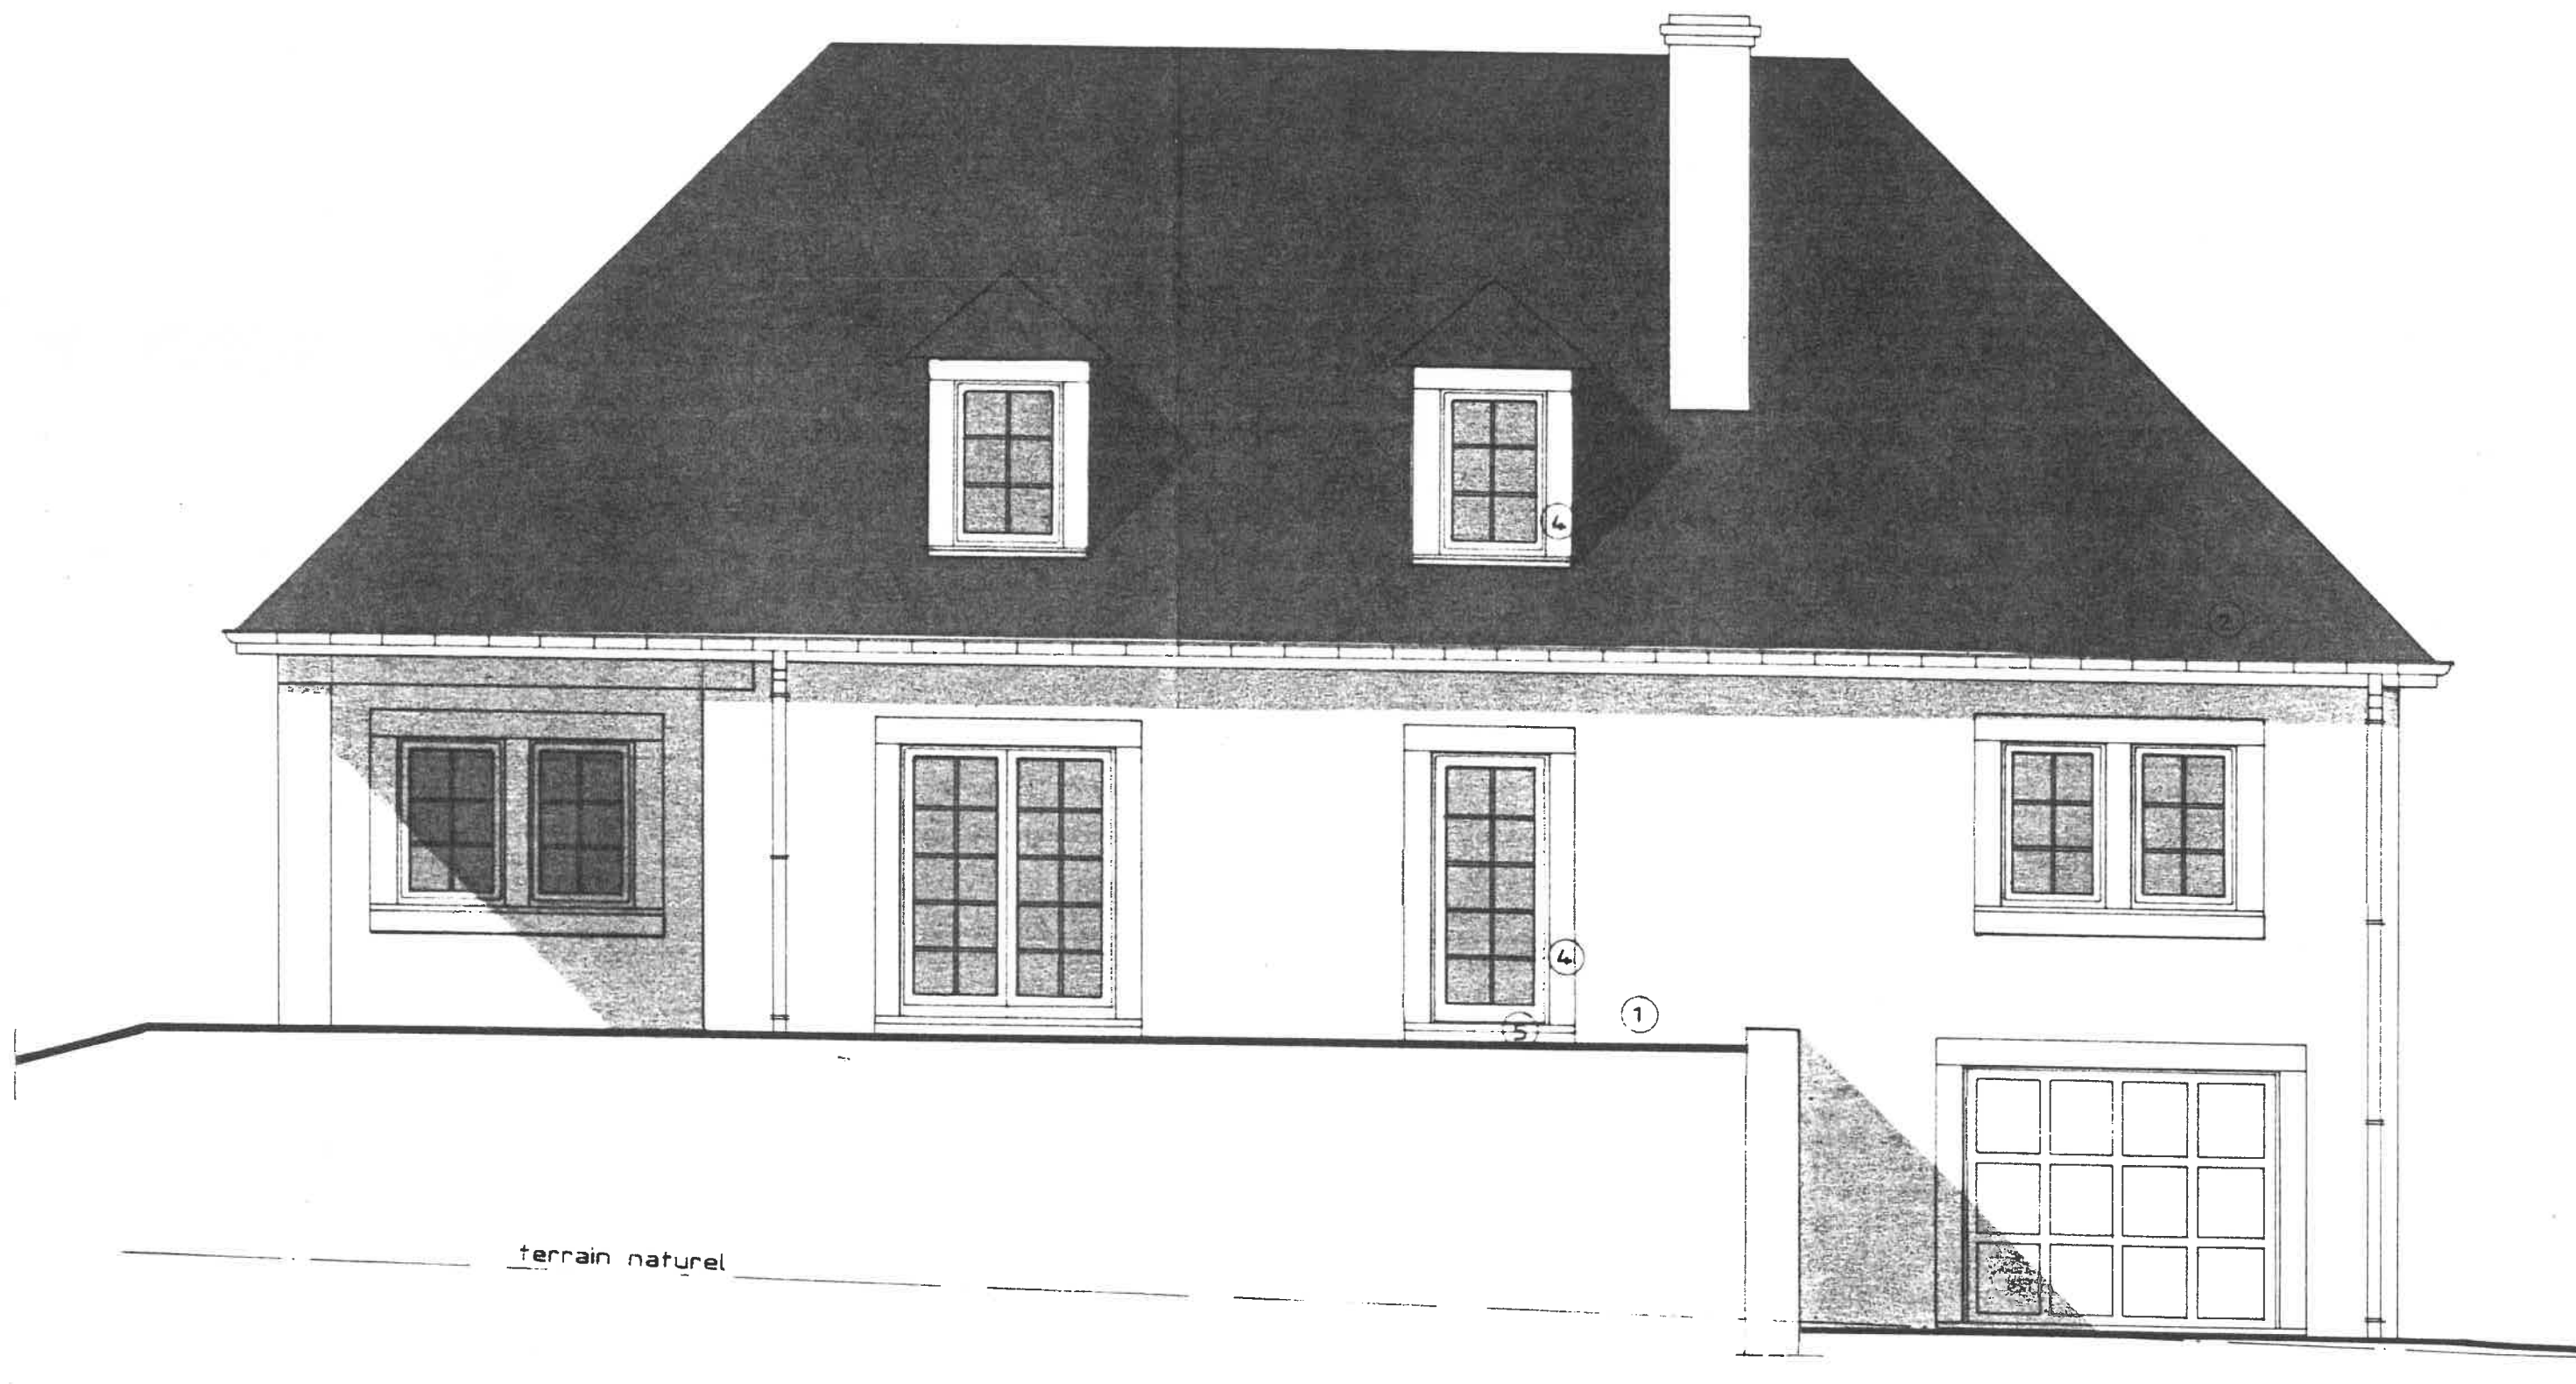


façade sud.

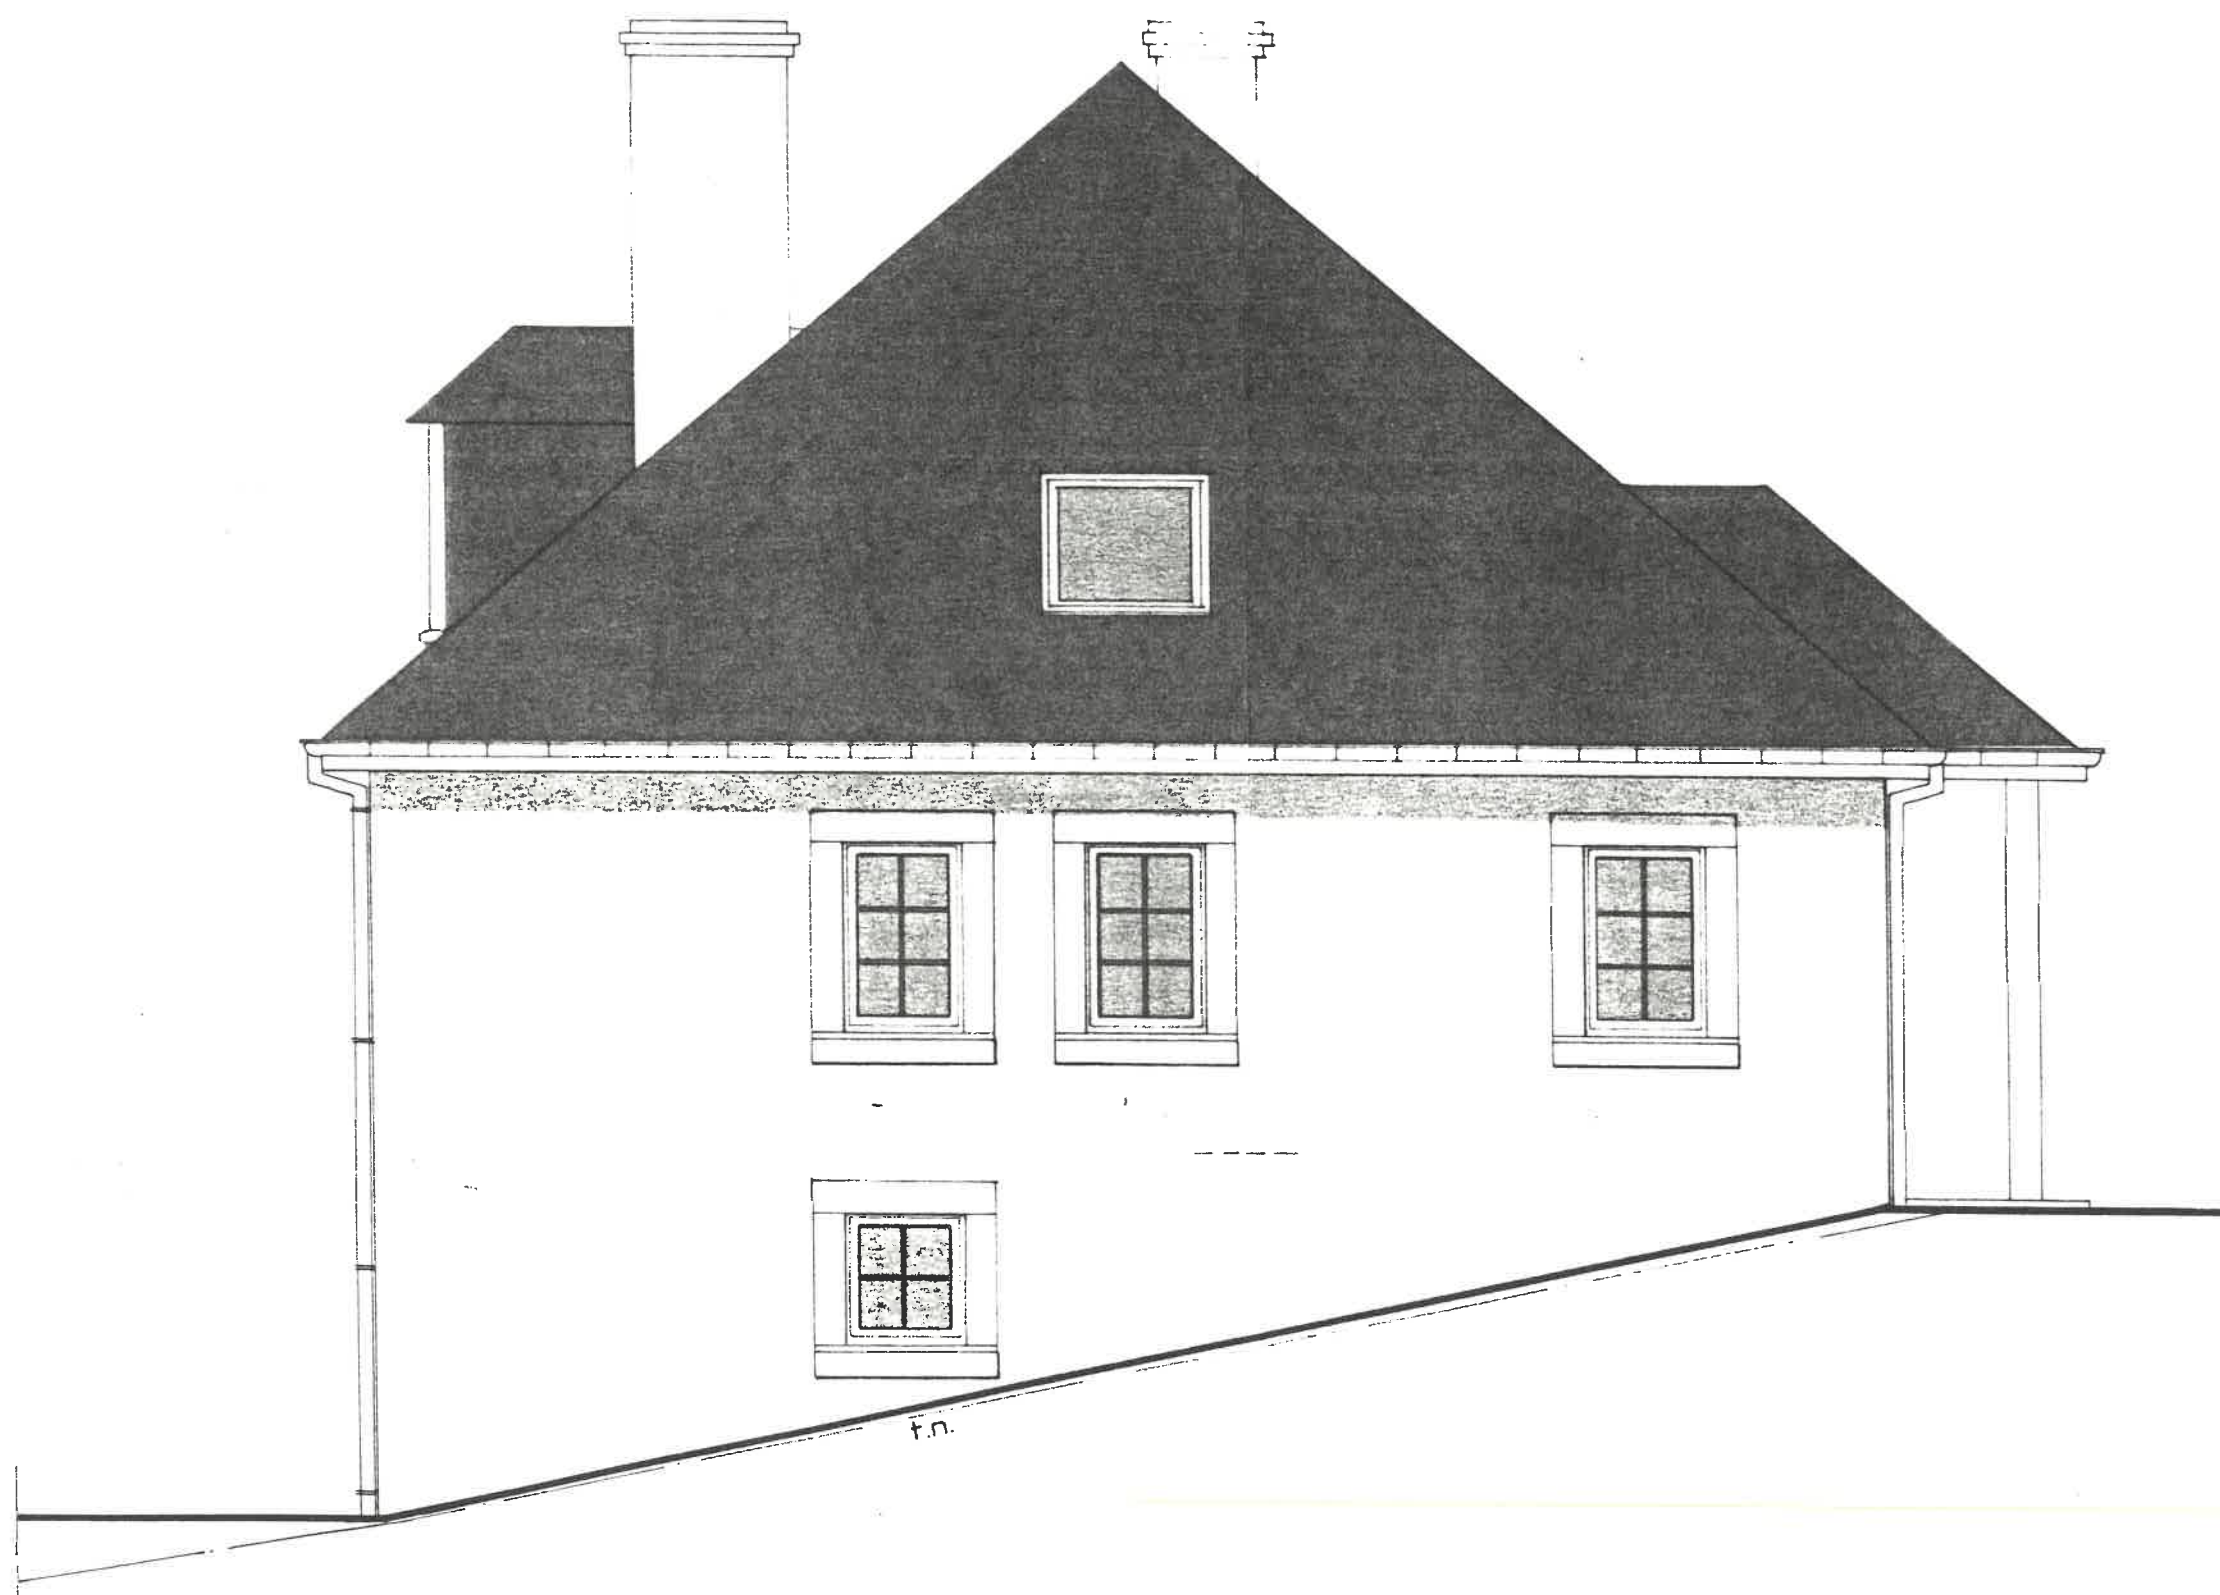


façade est.

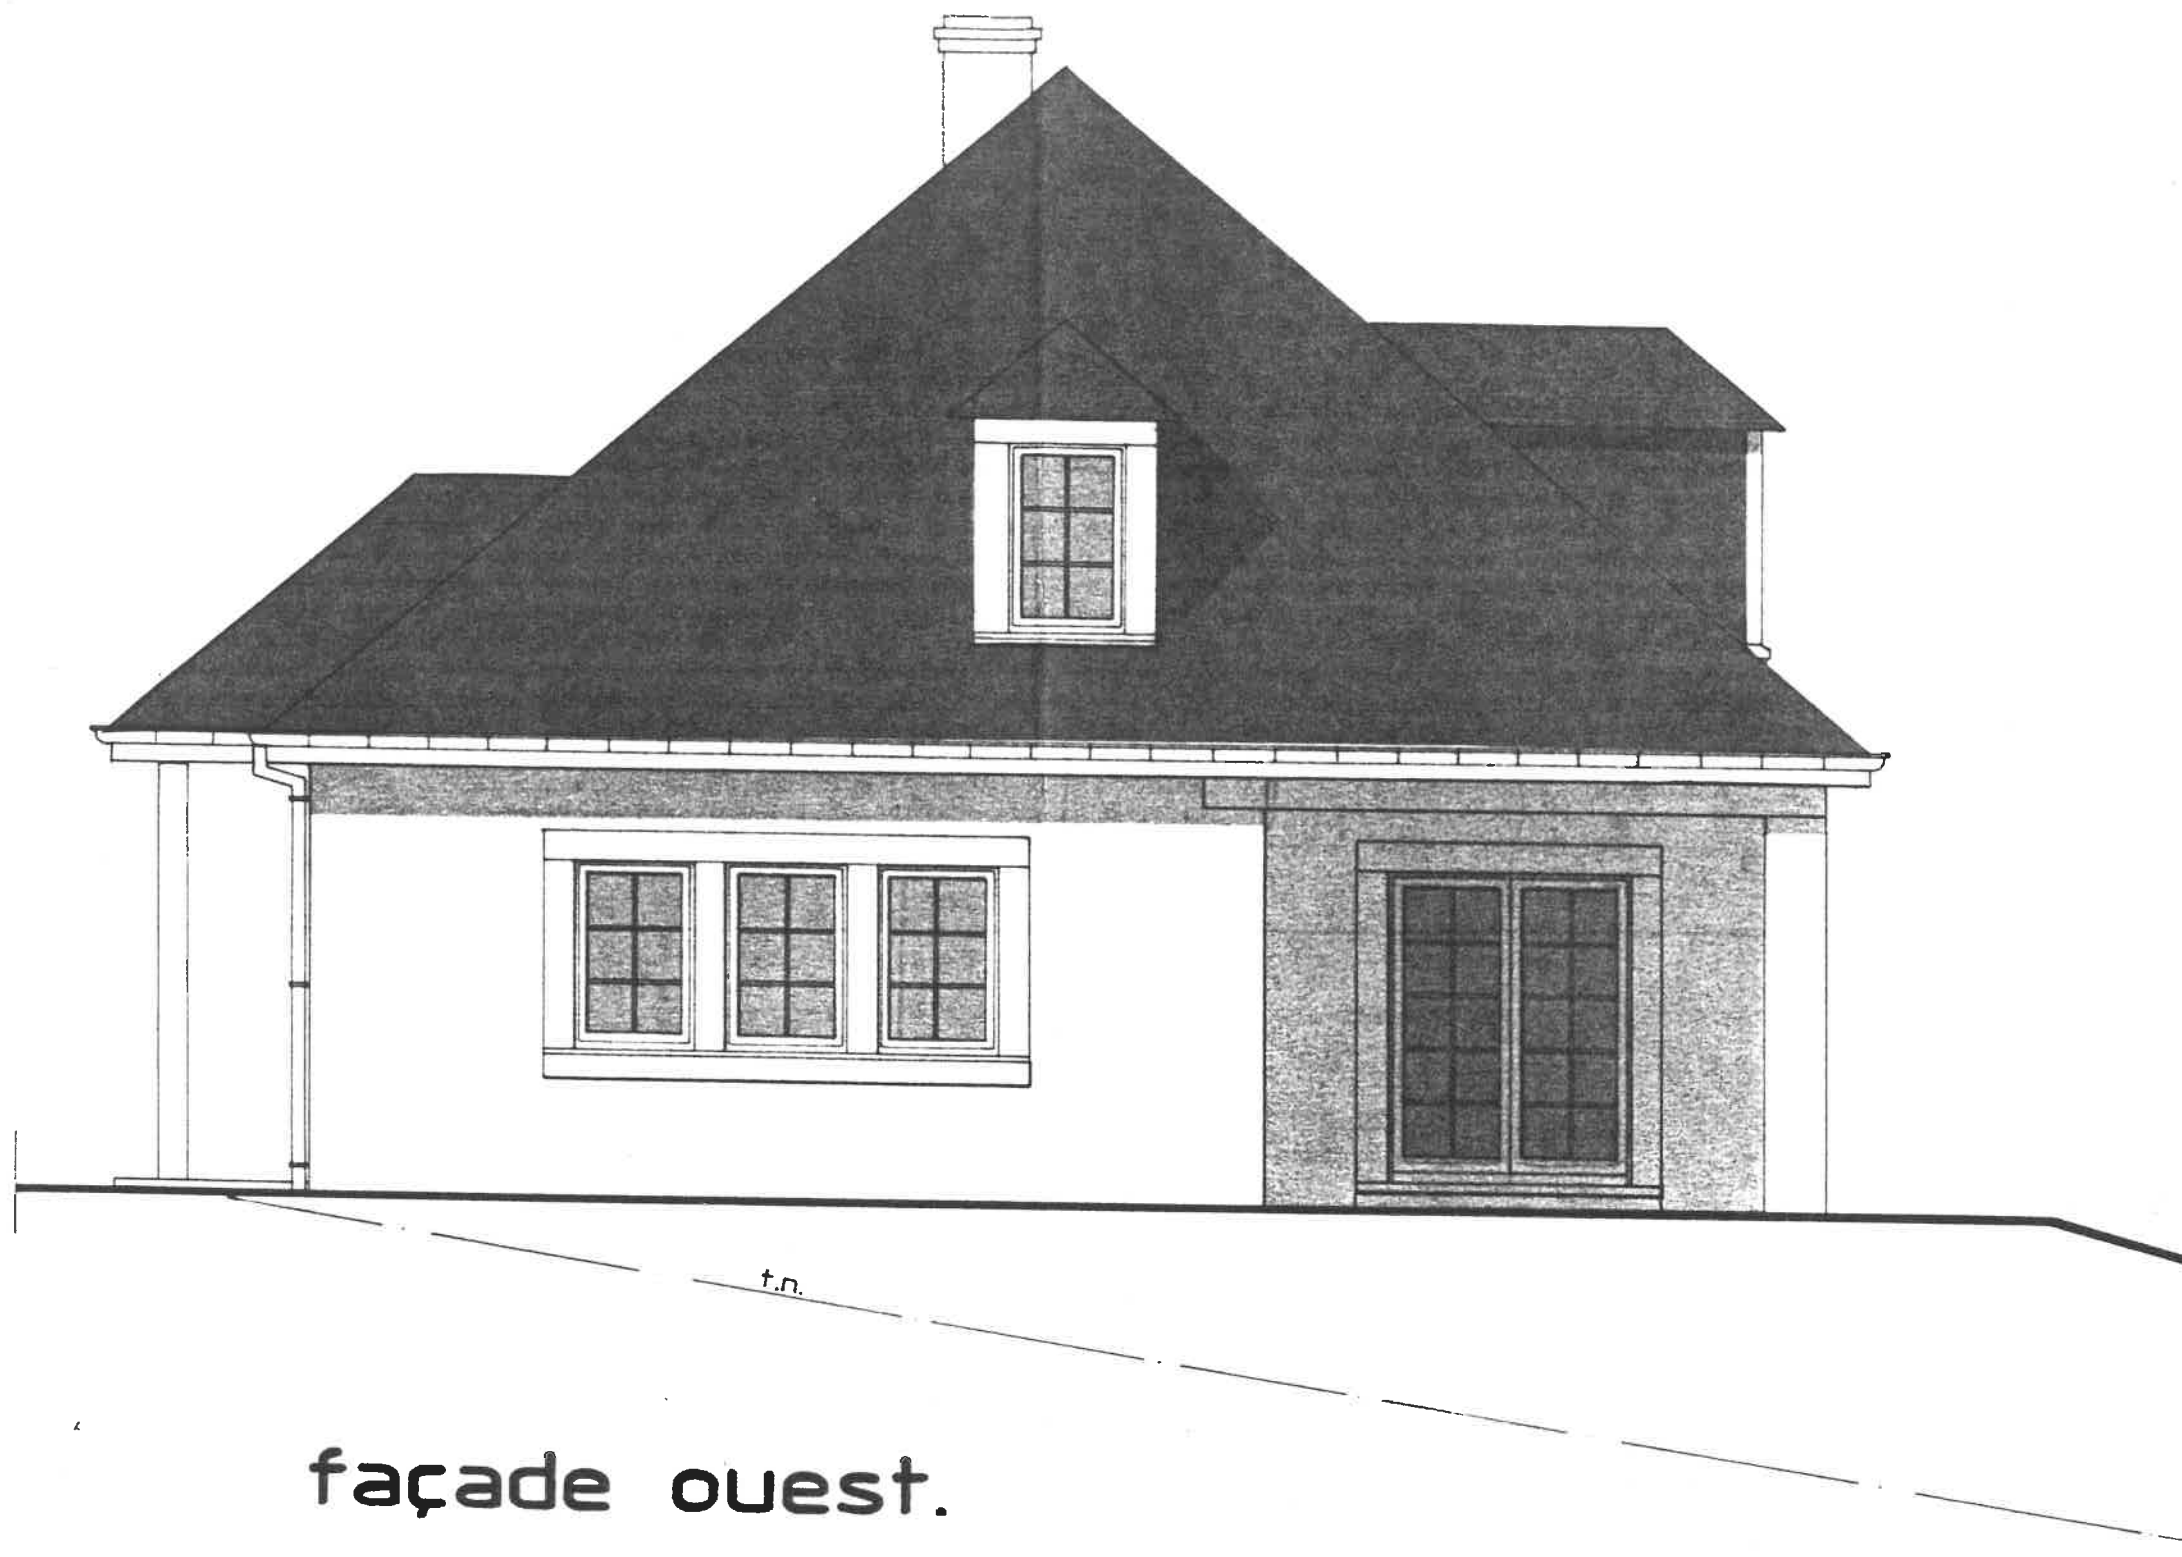

façade ouest.

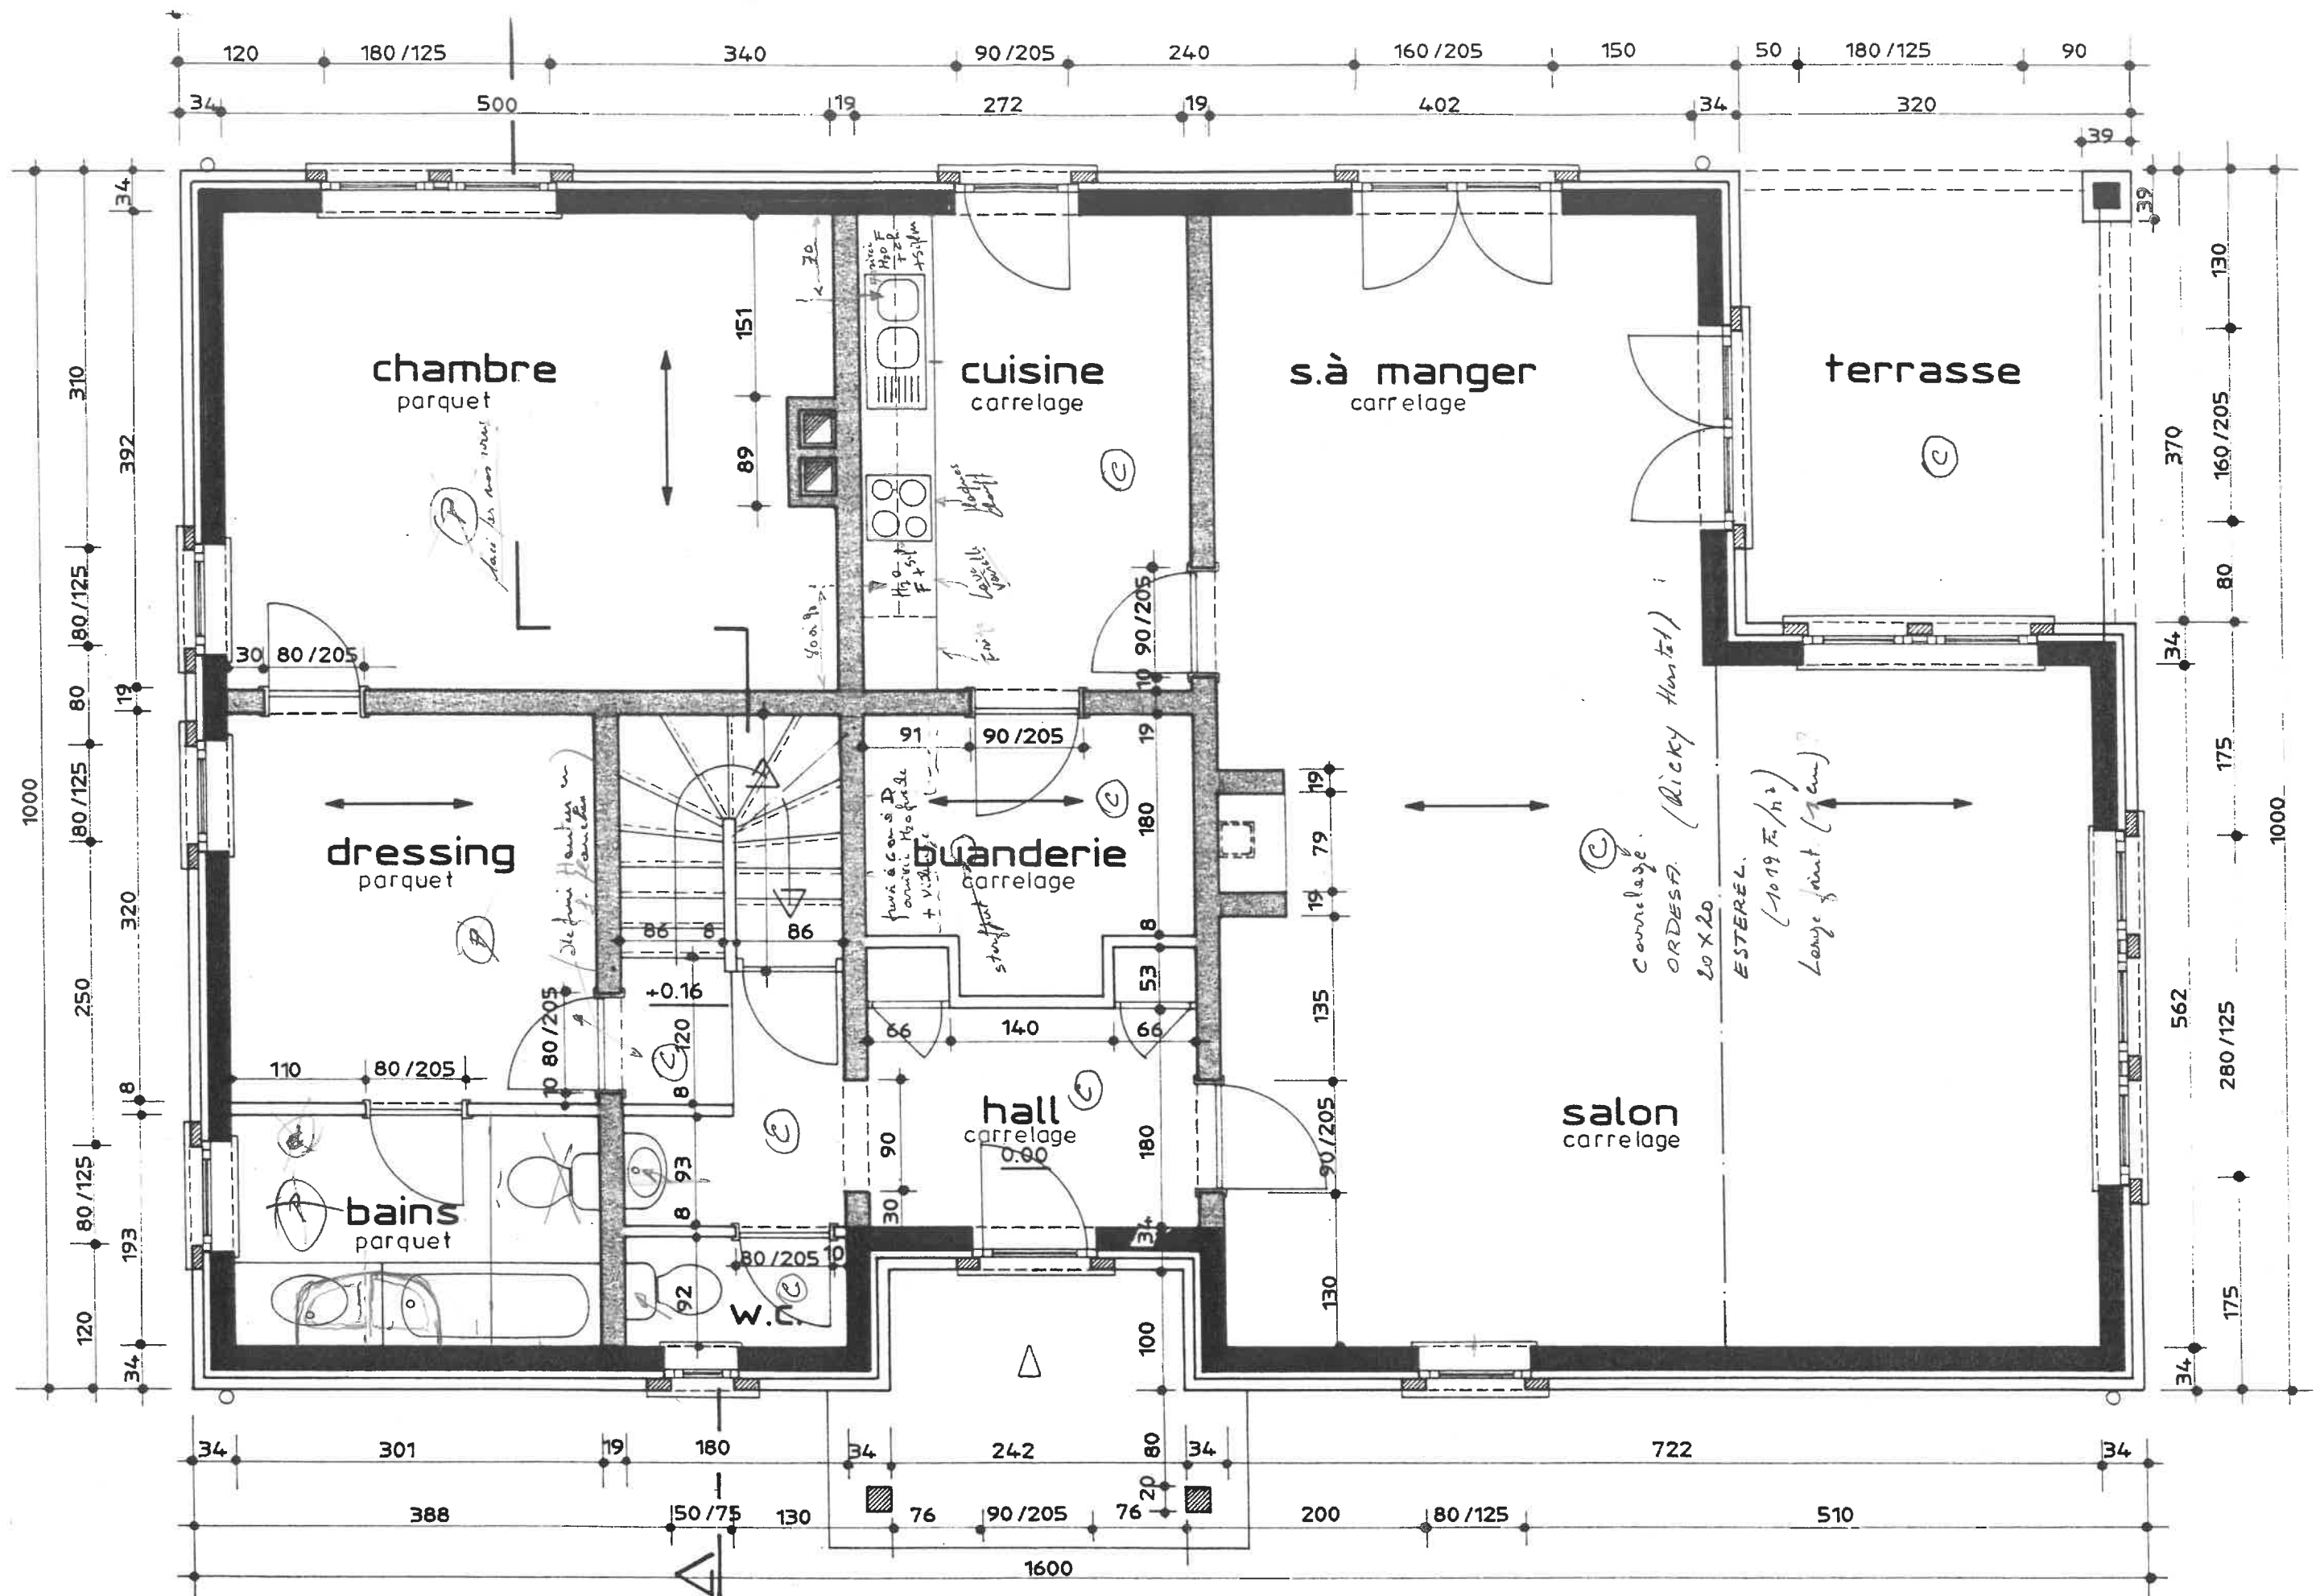

S totale (hors sales murs extérieurs) = 9,32 m x 15,66 = 145,9512 m²

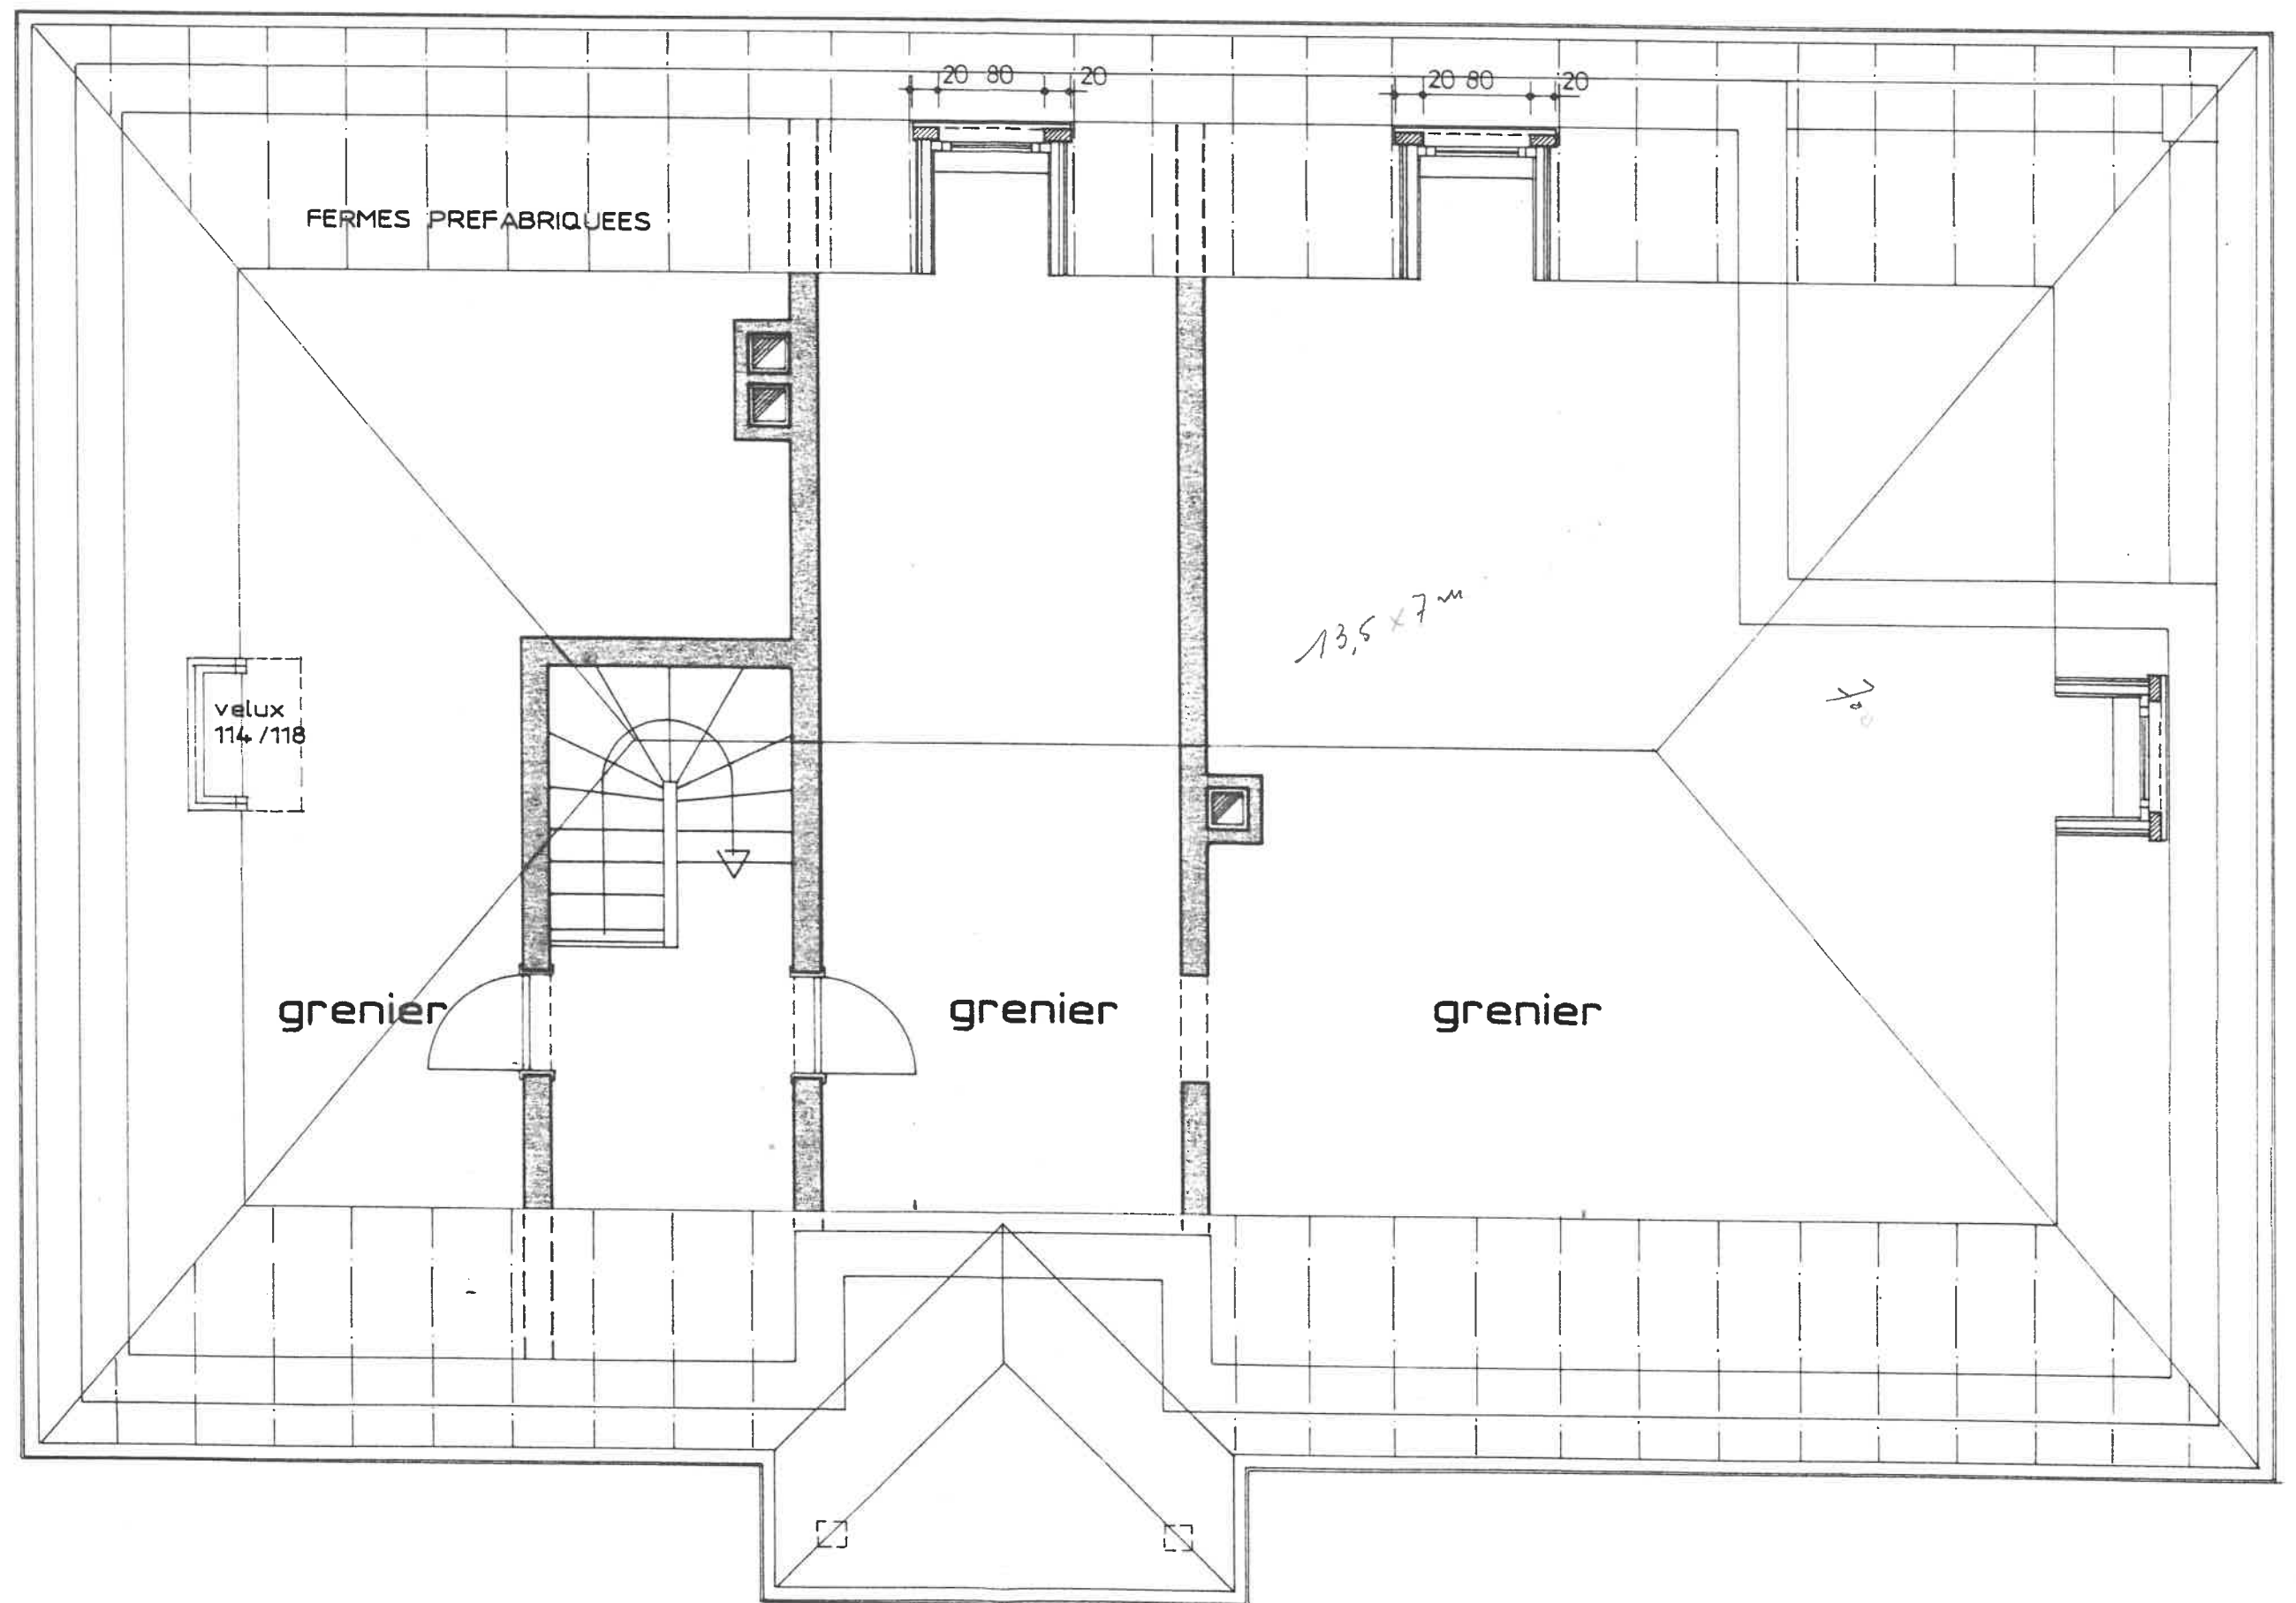

toiture

C.V.

For future
see P. 17

C.V. avec
siphon de
disconnexion

fondations et canalisations enterrées

HABITATION MONSIEUR ET MADAME MERRY A ROCHEFORT.

EVACUATION DES EAUX USEES - ECHELLE : 2%.

