

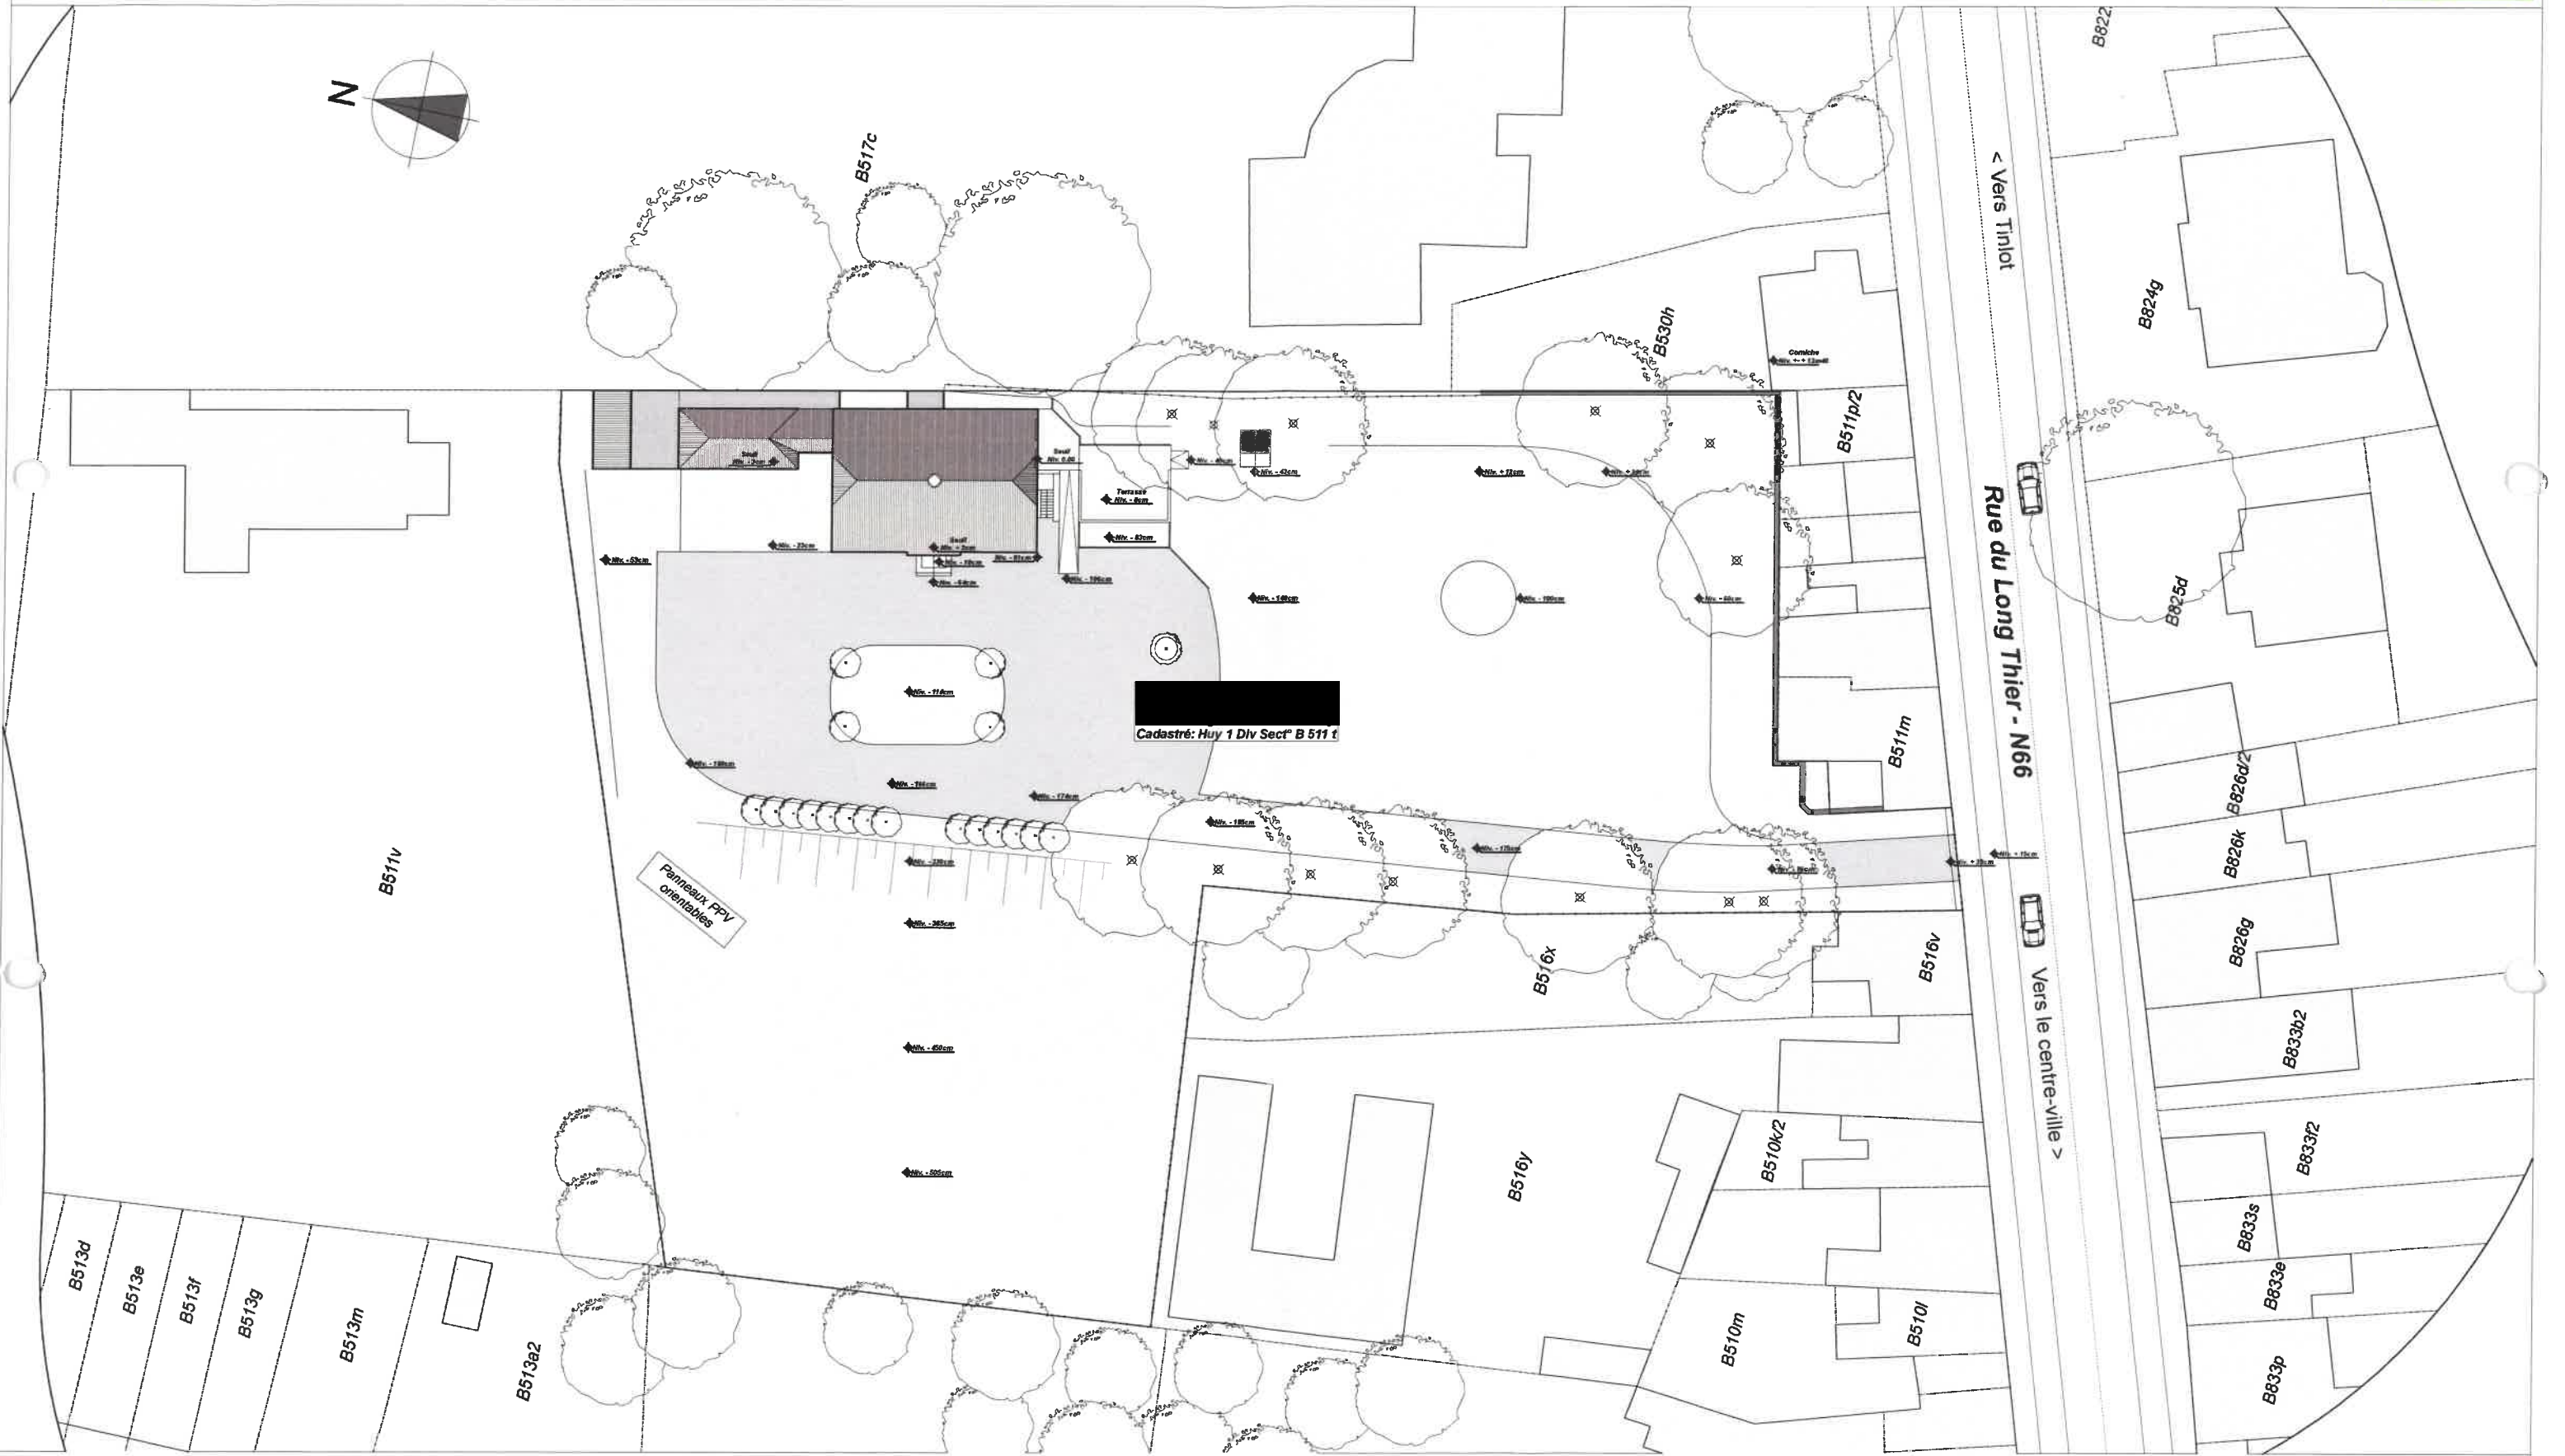
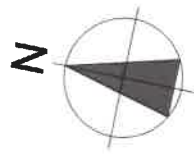




PHOTO 1



PHOTO 2

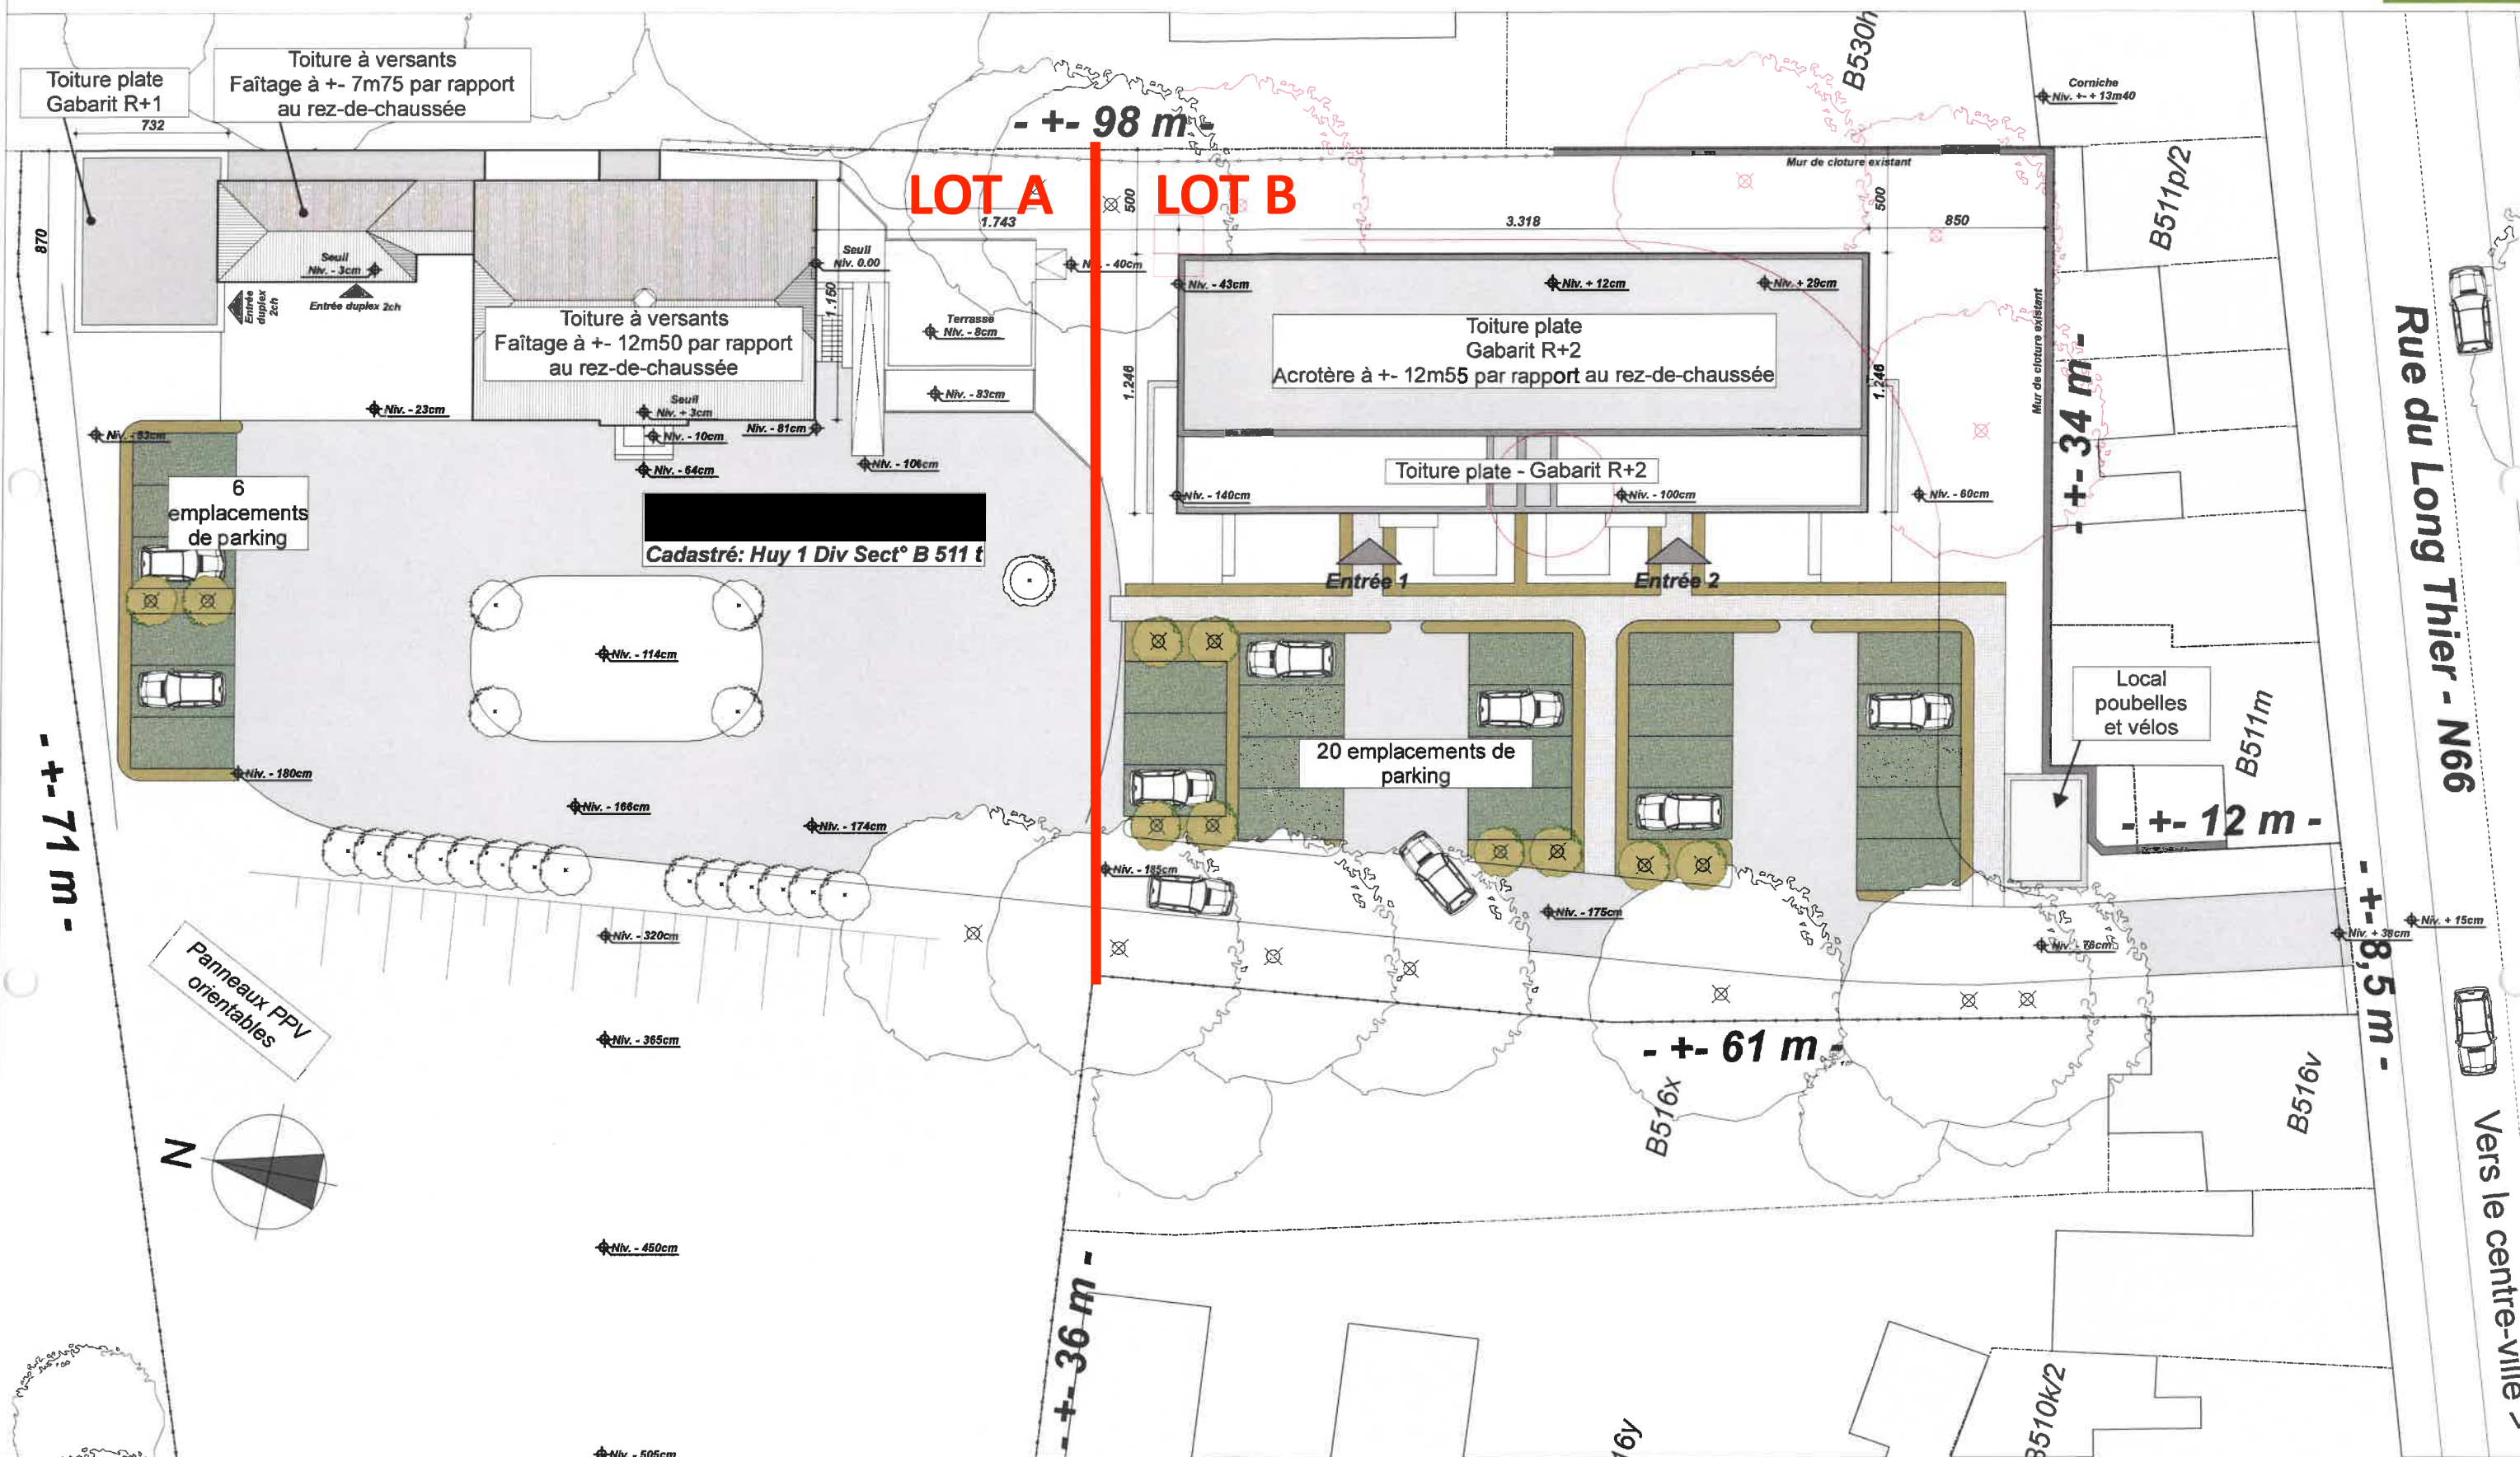


PHOTO 3



PHOTO 4

Construction d'un immeuble de 14 appartements et de deux duplex



MAITRE DE L'OUVRAGE | [REDACTED]


AUTEUR DE PROJET | Atelier d'Architectes Aristo sprl

Esquisse 2
Plan : Implantation projetée
Echelle : 1:300
21 / 08 / 2020


LOT A

LOT B


Plan de principe du rez-de-chaussée:
2*1ch / 2* 2ch / 2*rez de duplex

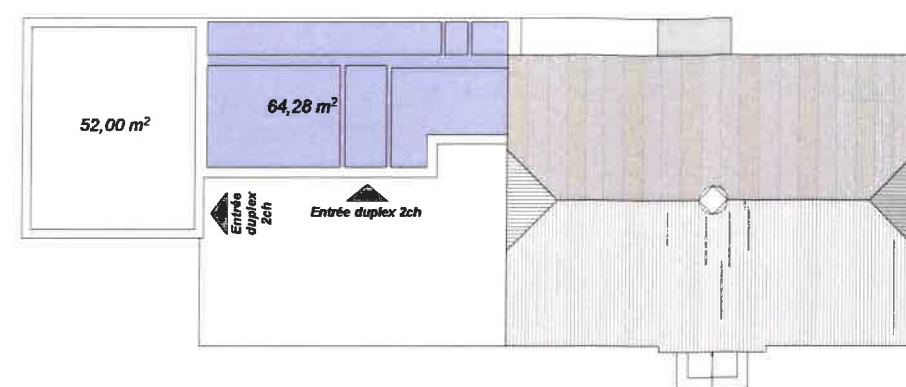






Plan de principe du rez +1:
2*1ch / 2* 2ch / 2*étage de duplex

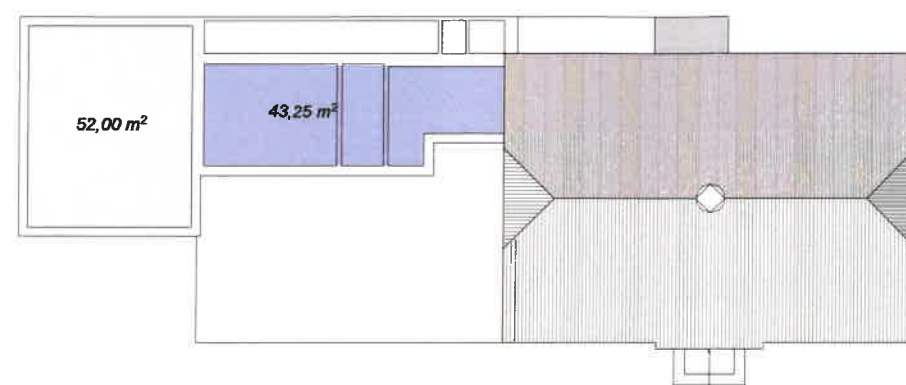

Plan de principe du rez +2:
2*1ch / 2* 2ch

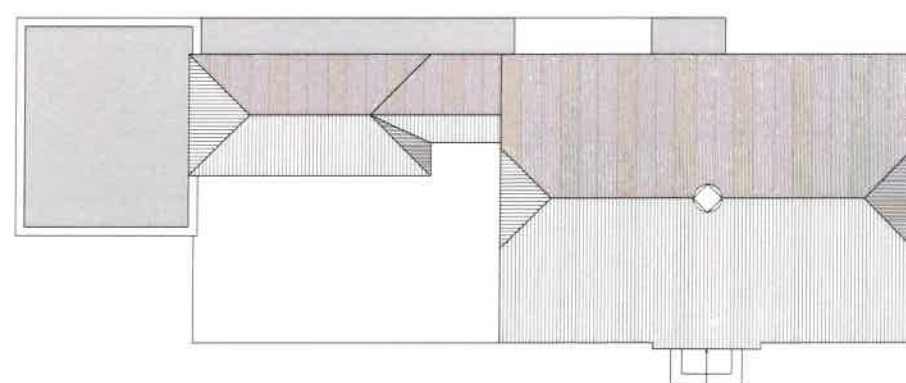

Plan de principe du rez +3:
2* 3ch

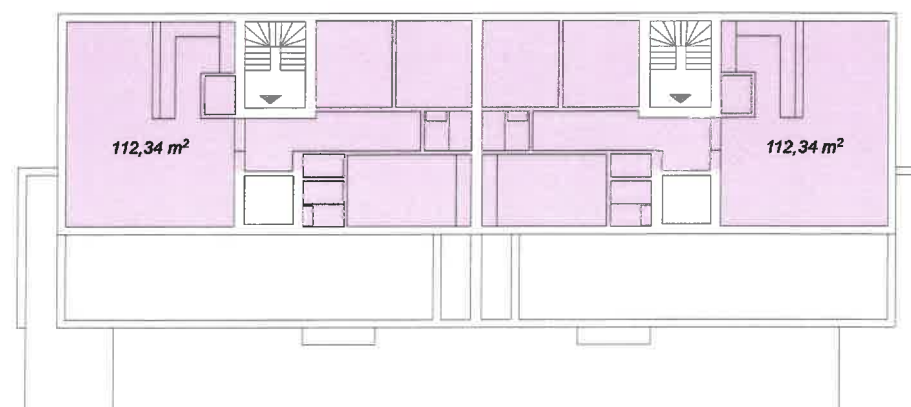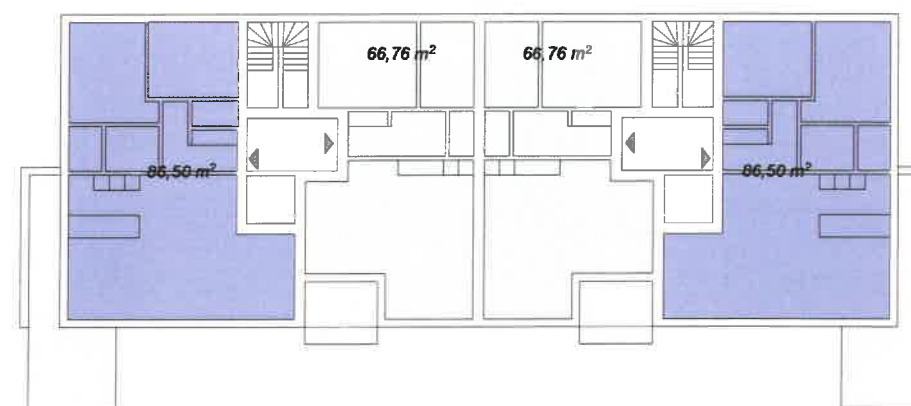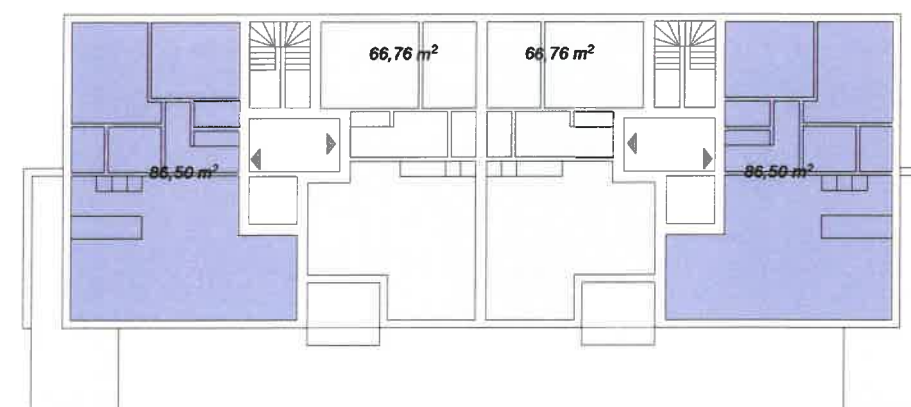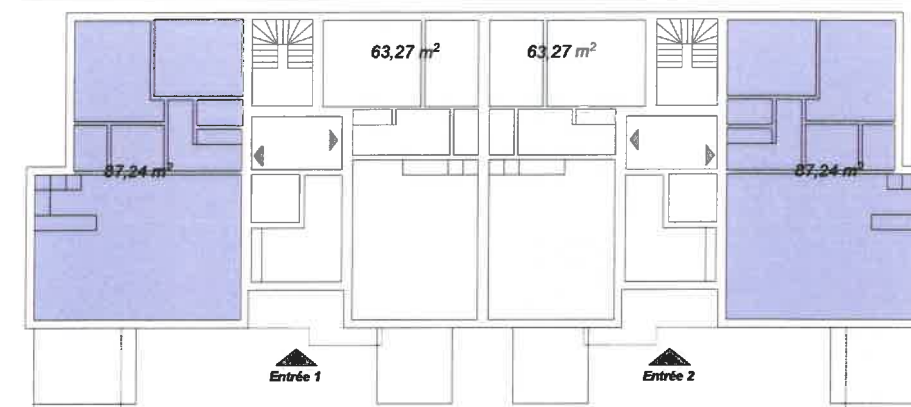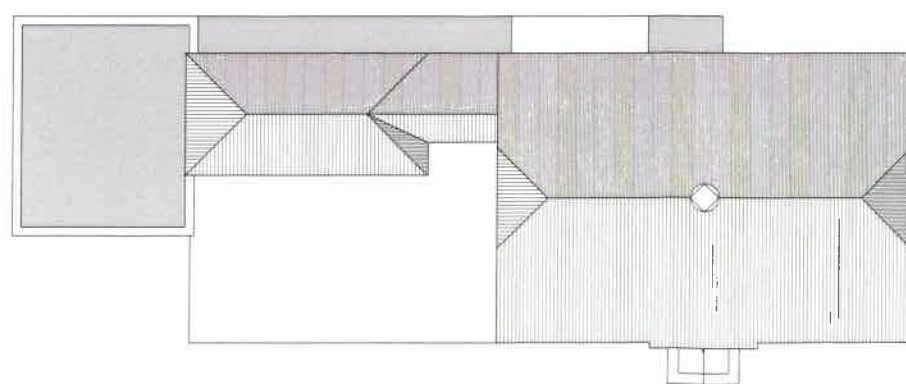

LOT A

LOT B





LOT A LOT B

