

COUPES ET PLANS

 Béton
 Blocs de béton cellulaire
 Maçonneries existantes
 Remblais

PLANS

ELEVATIONS

 Bardage en ardoises Moellons Ombres Toiture à versant

LEGENDE DES MATERIAUX

2 12

LEGENDE COUVERTAGE

MUR EXTERIEUR	TOITURES	PLANCHERS	MURS INT.
---------------	----------	-----------	-----------


Chaussée de Waremmе, 74
4500 Huy

atelier tinea
ARCHITECTS

ROCHEFORT DIV 1 Section B n°325 p3/2, r3/2, s3/2, t3/2, v3/2, w3/2, x3/2

PROJET	Construction de 7 habitations unifamiliales Rue de la Campanule
---------------	--

MAITRE D'OUVRAGE SRL Hc Construction


Indice	Date	Modifications

--	--	--	--


DOCUMENTS ECHELLES

différentes entreprises. Le dimensionnement des fondations et	Situation	1/10.000
--	-----------	----------


Toutes les tuyauteries et corniches
d'évacuation d'eau sont à dimensionner

Approbation de l'organisme chargé de la mise en œuvre.


REF. ARCHITECTE: A1000

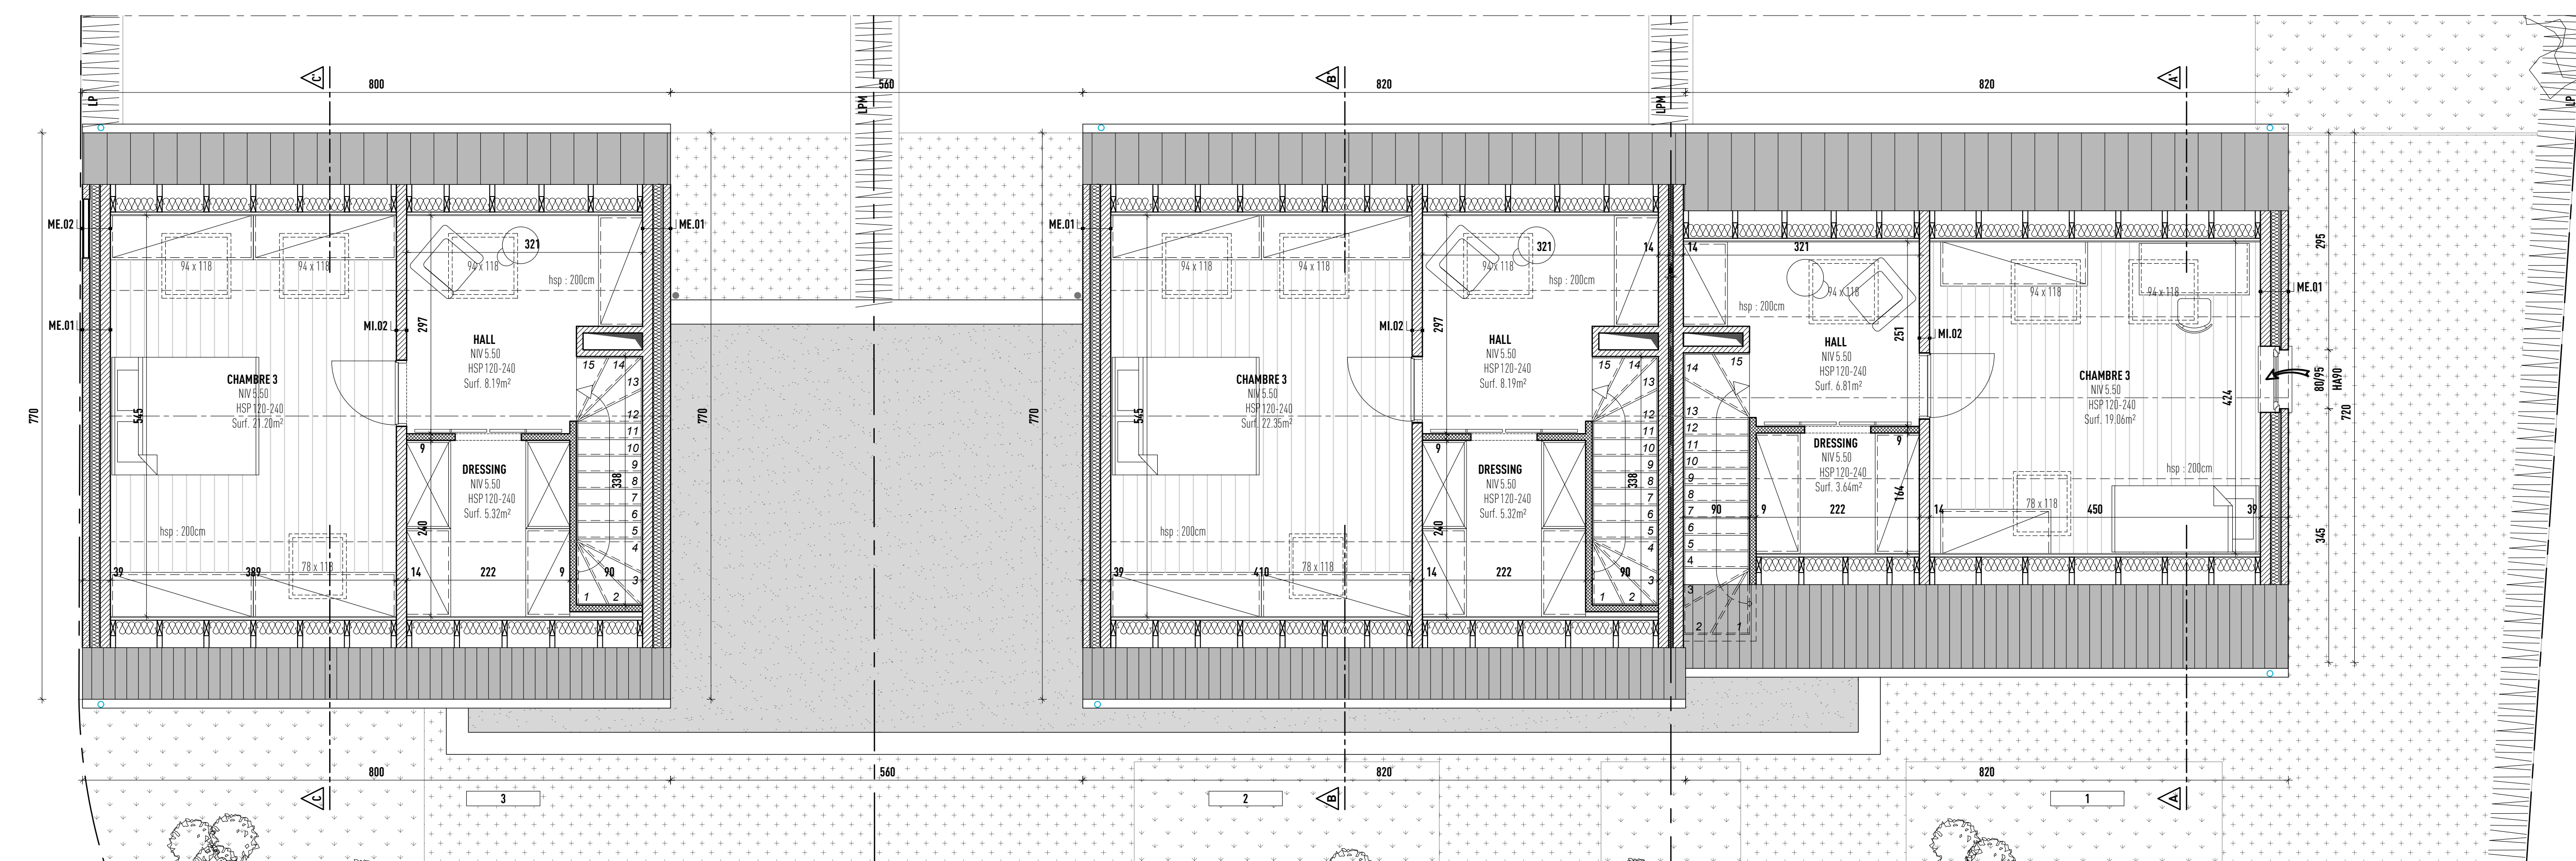

Plan Combles Echelle 1/50

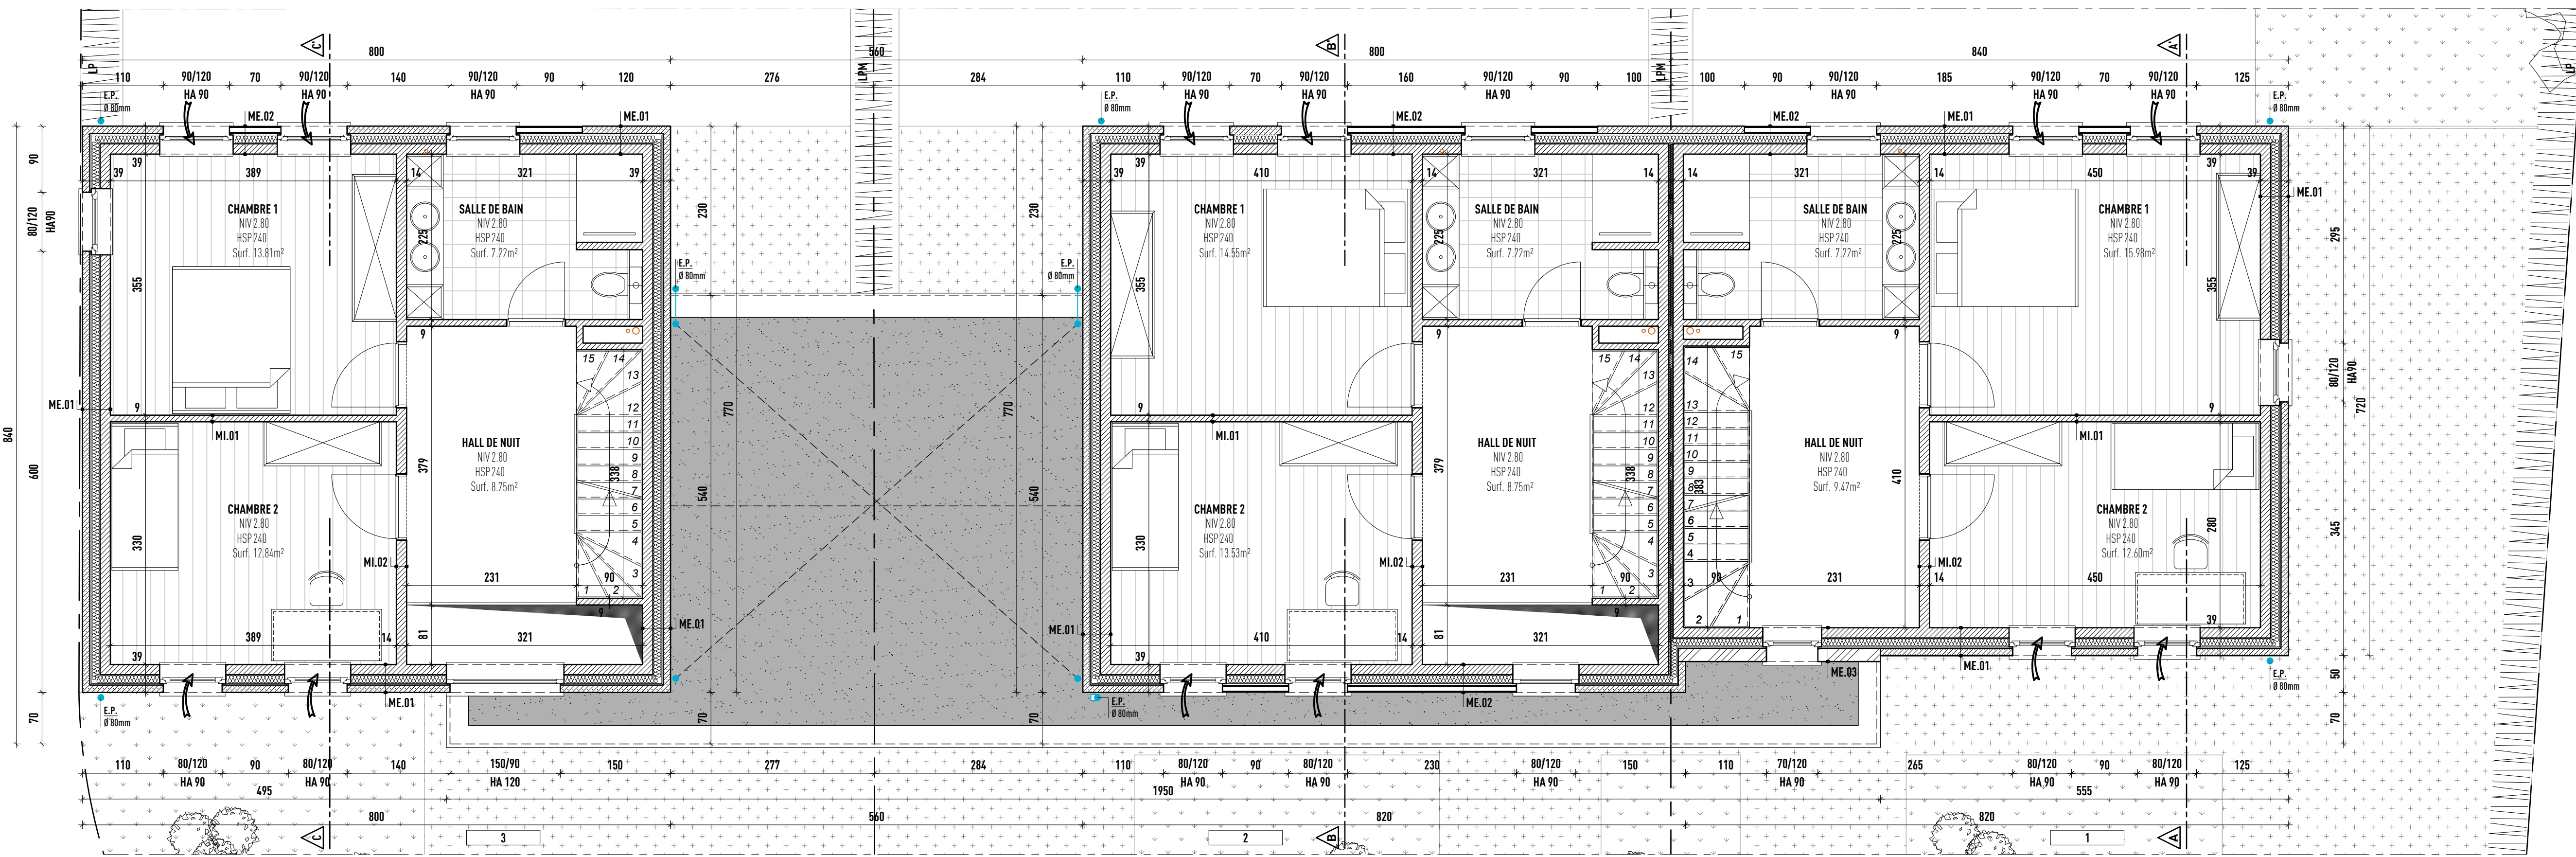


Plan Rez+1 Echelle 1/50

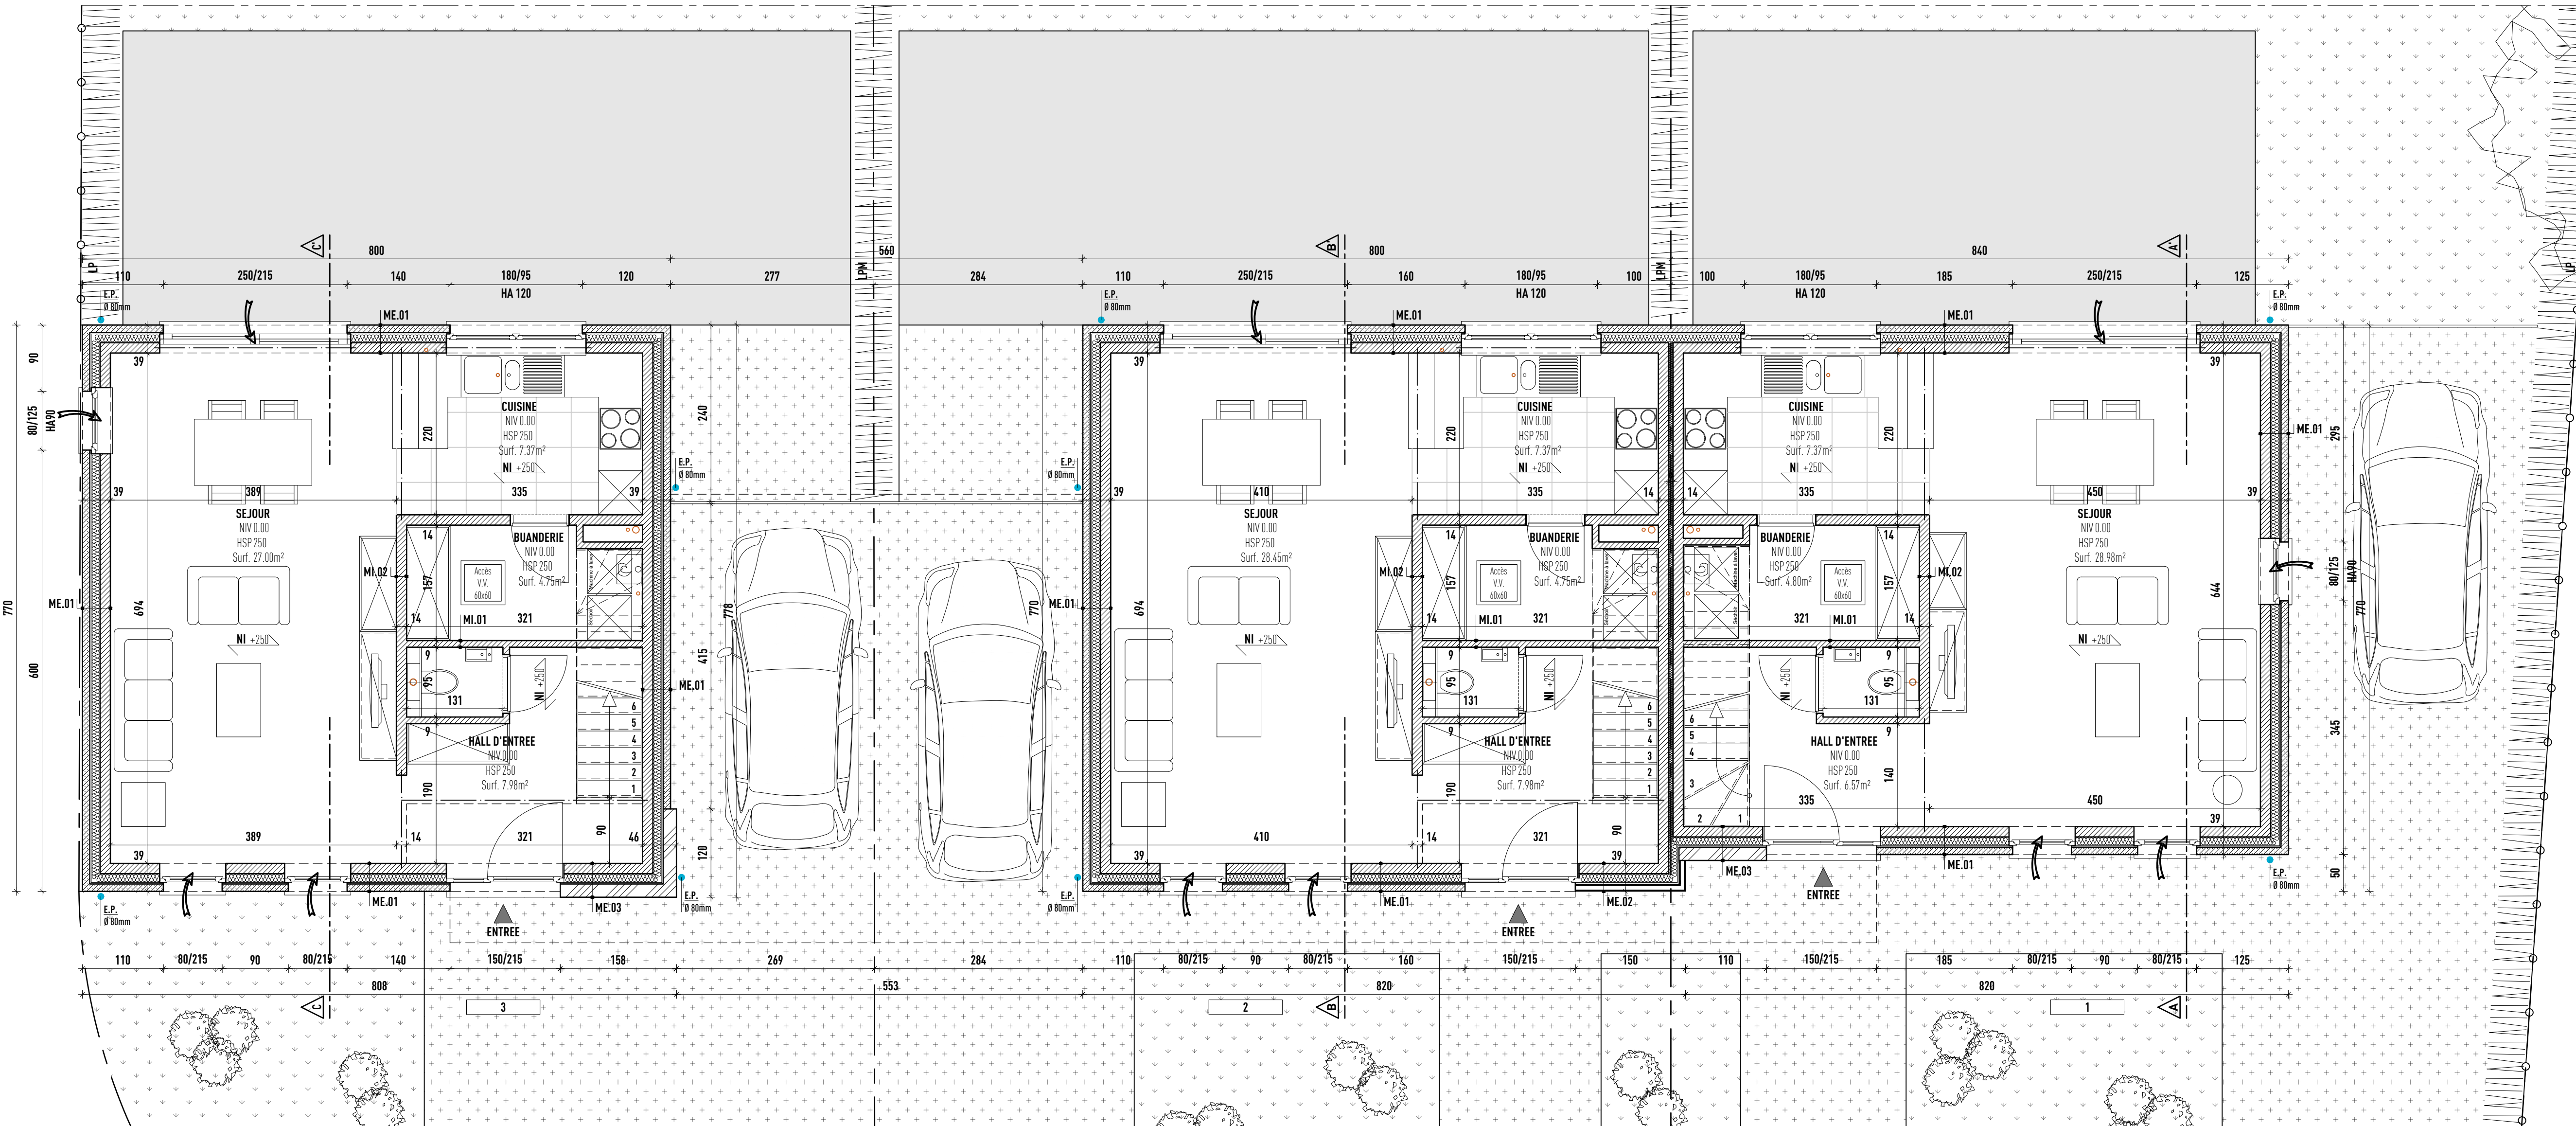

Plan Rez-de-chaussée Echelle 1/50




Façade Latérale Gauche **Echelle 1/100**

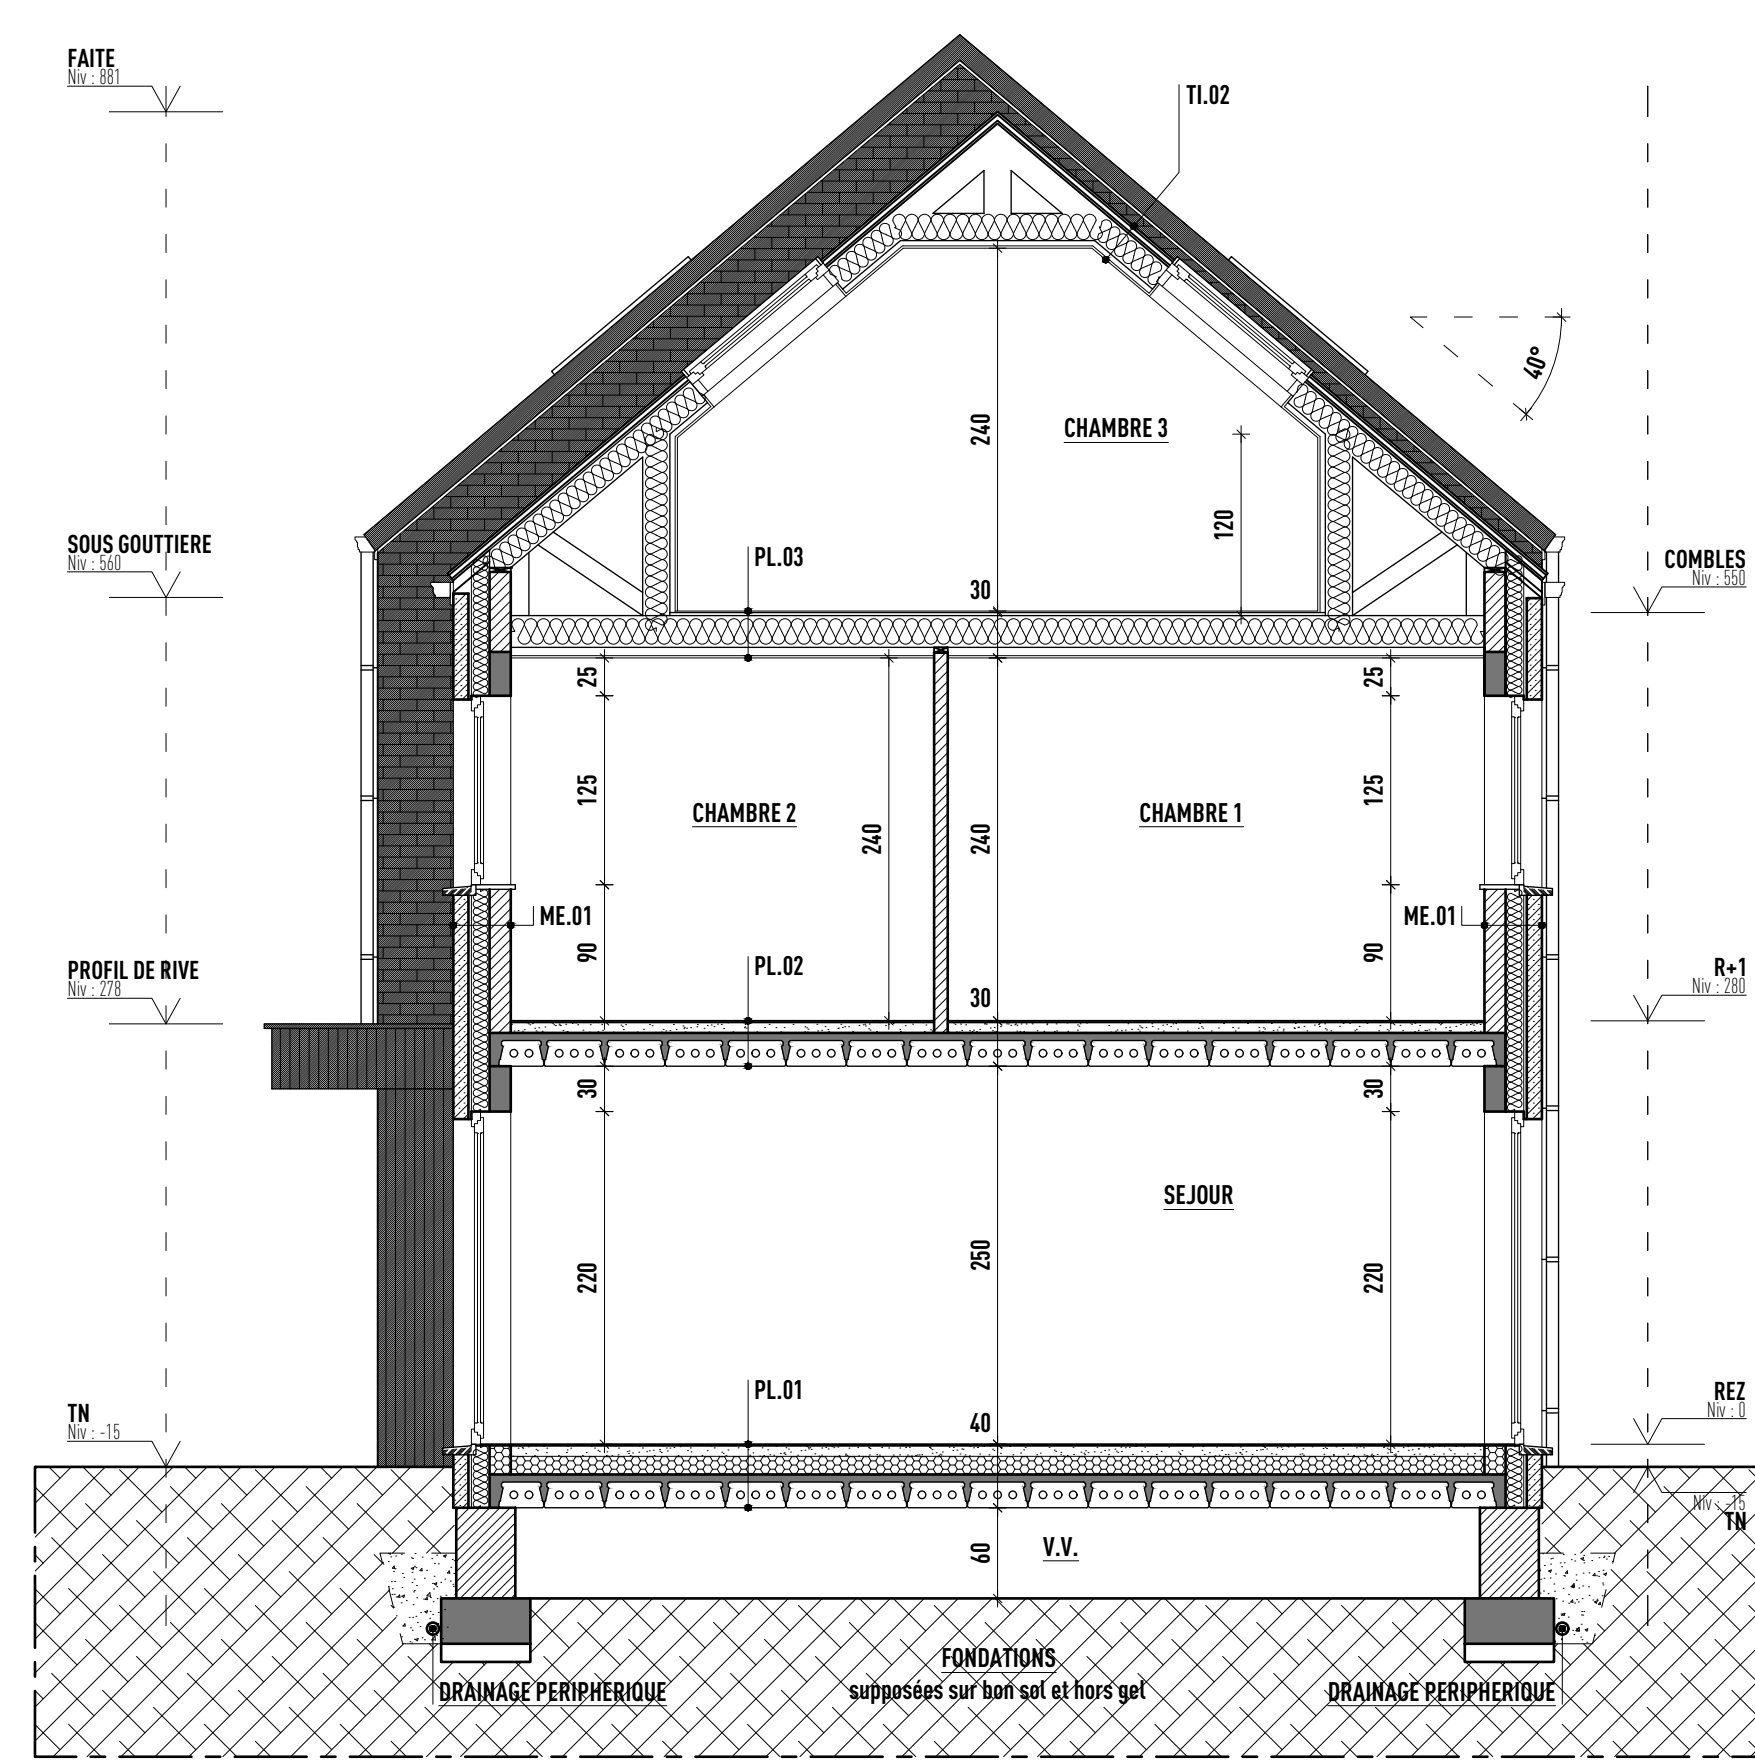


Coupe AA' Echelle 1/50




Echelle 1/100

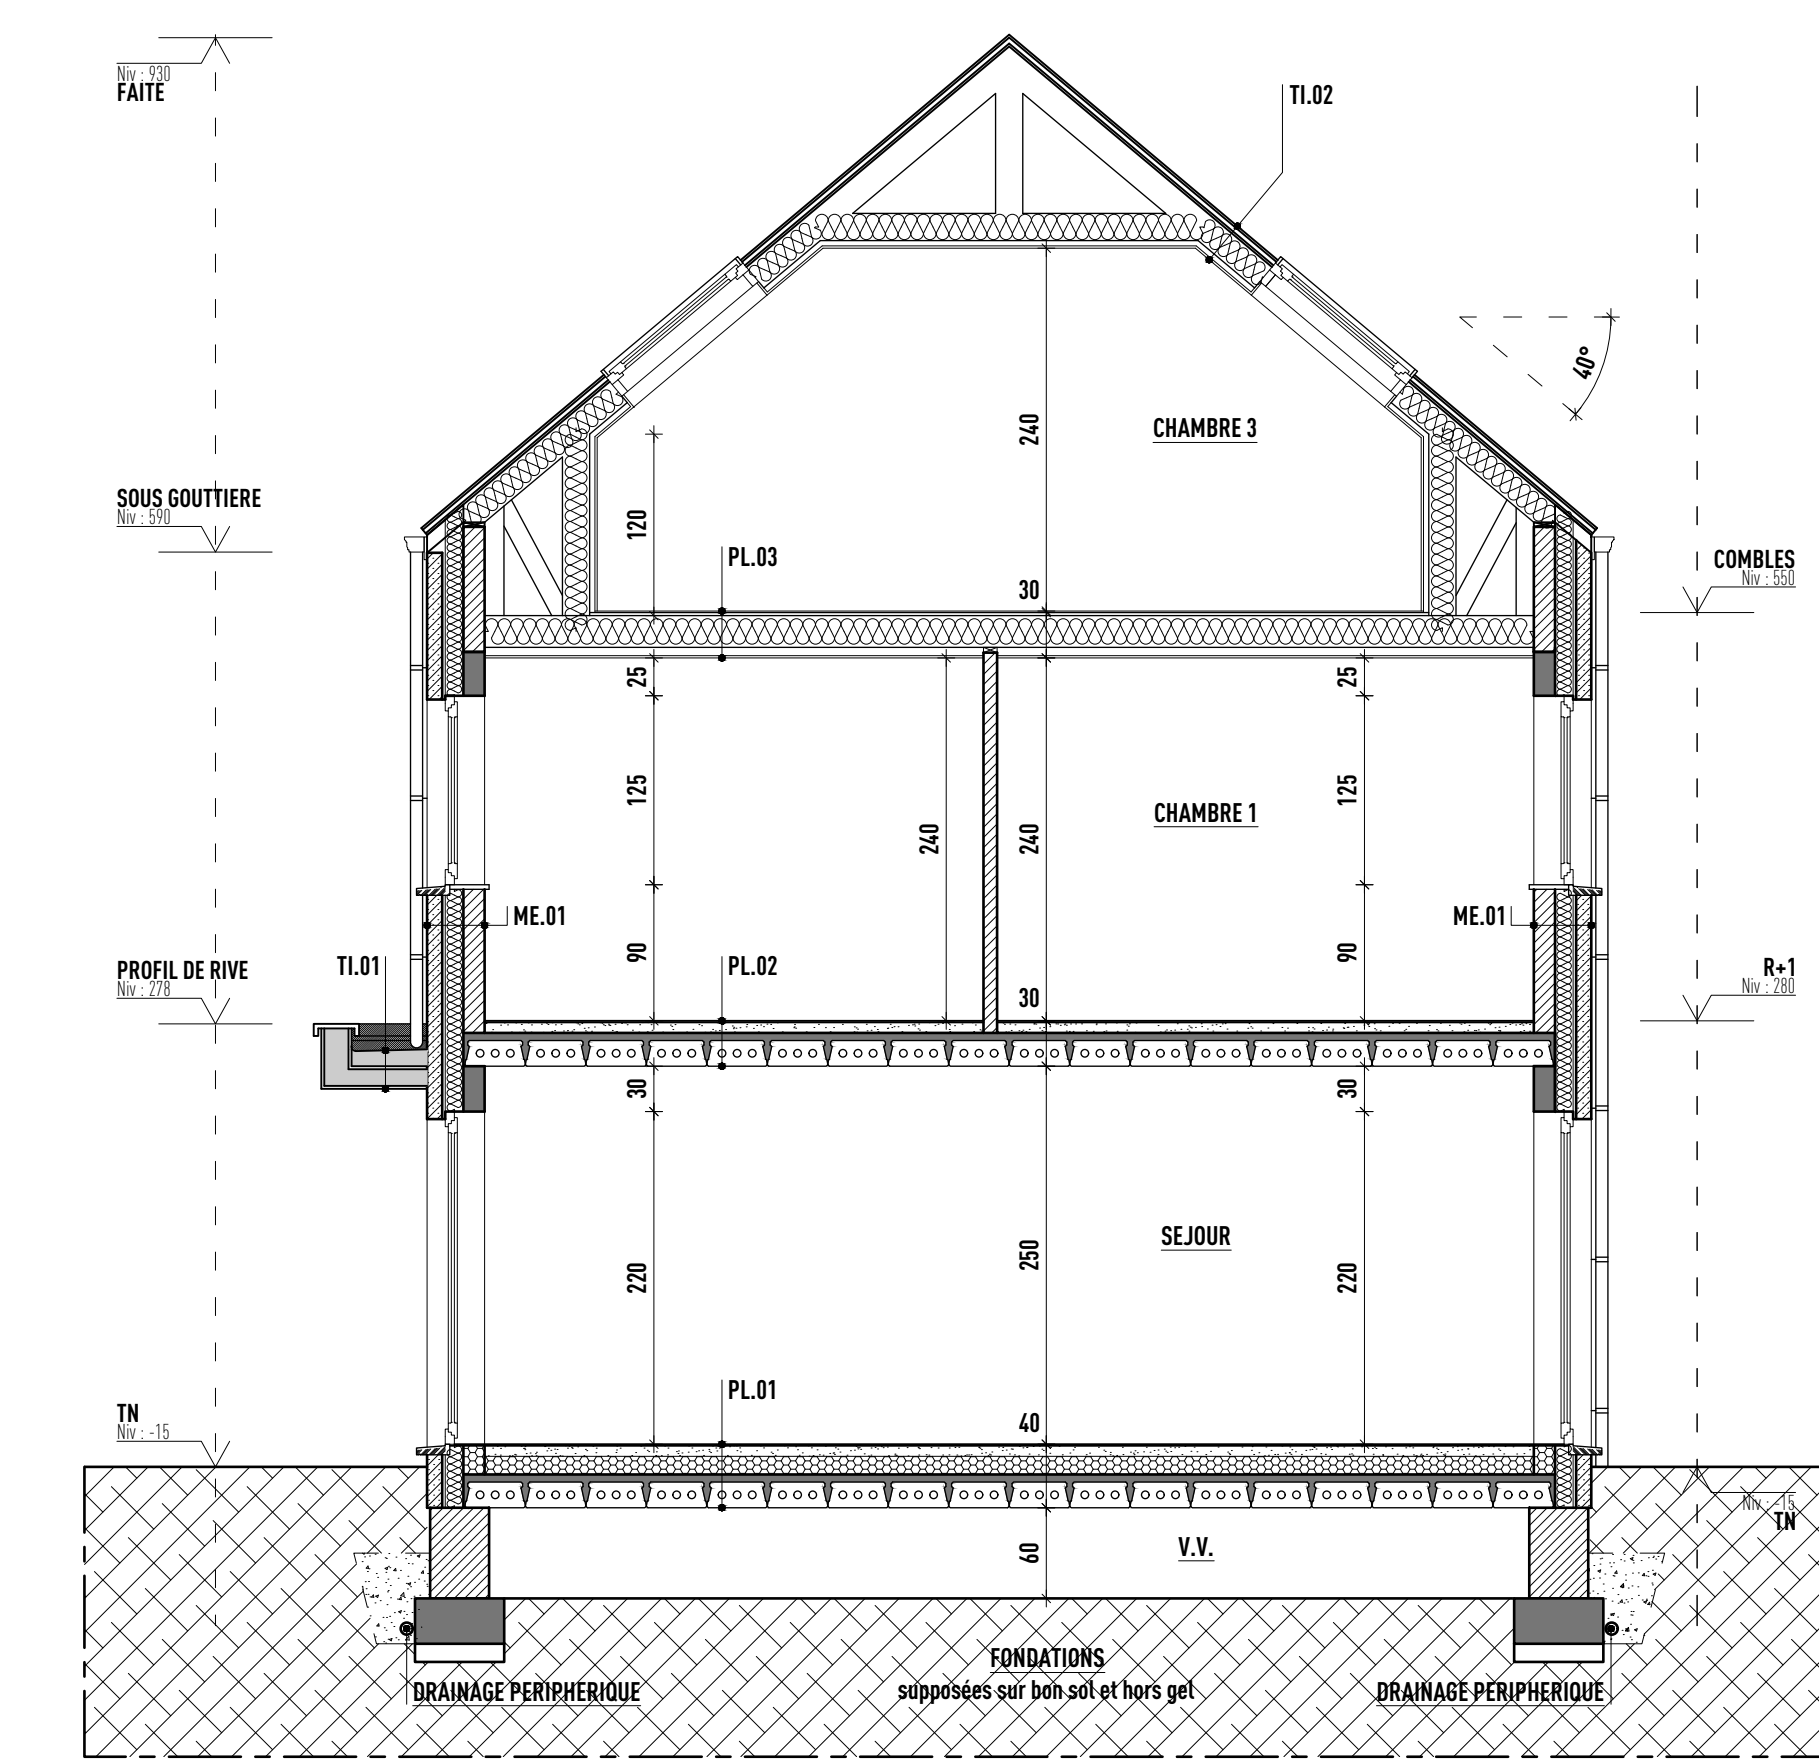


Coupe BB' Ech

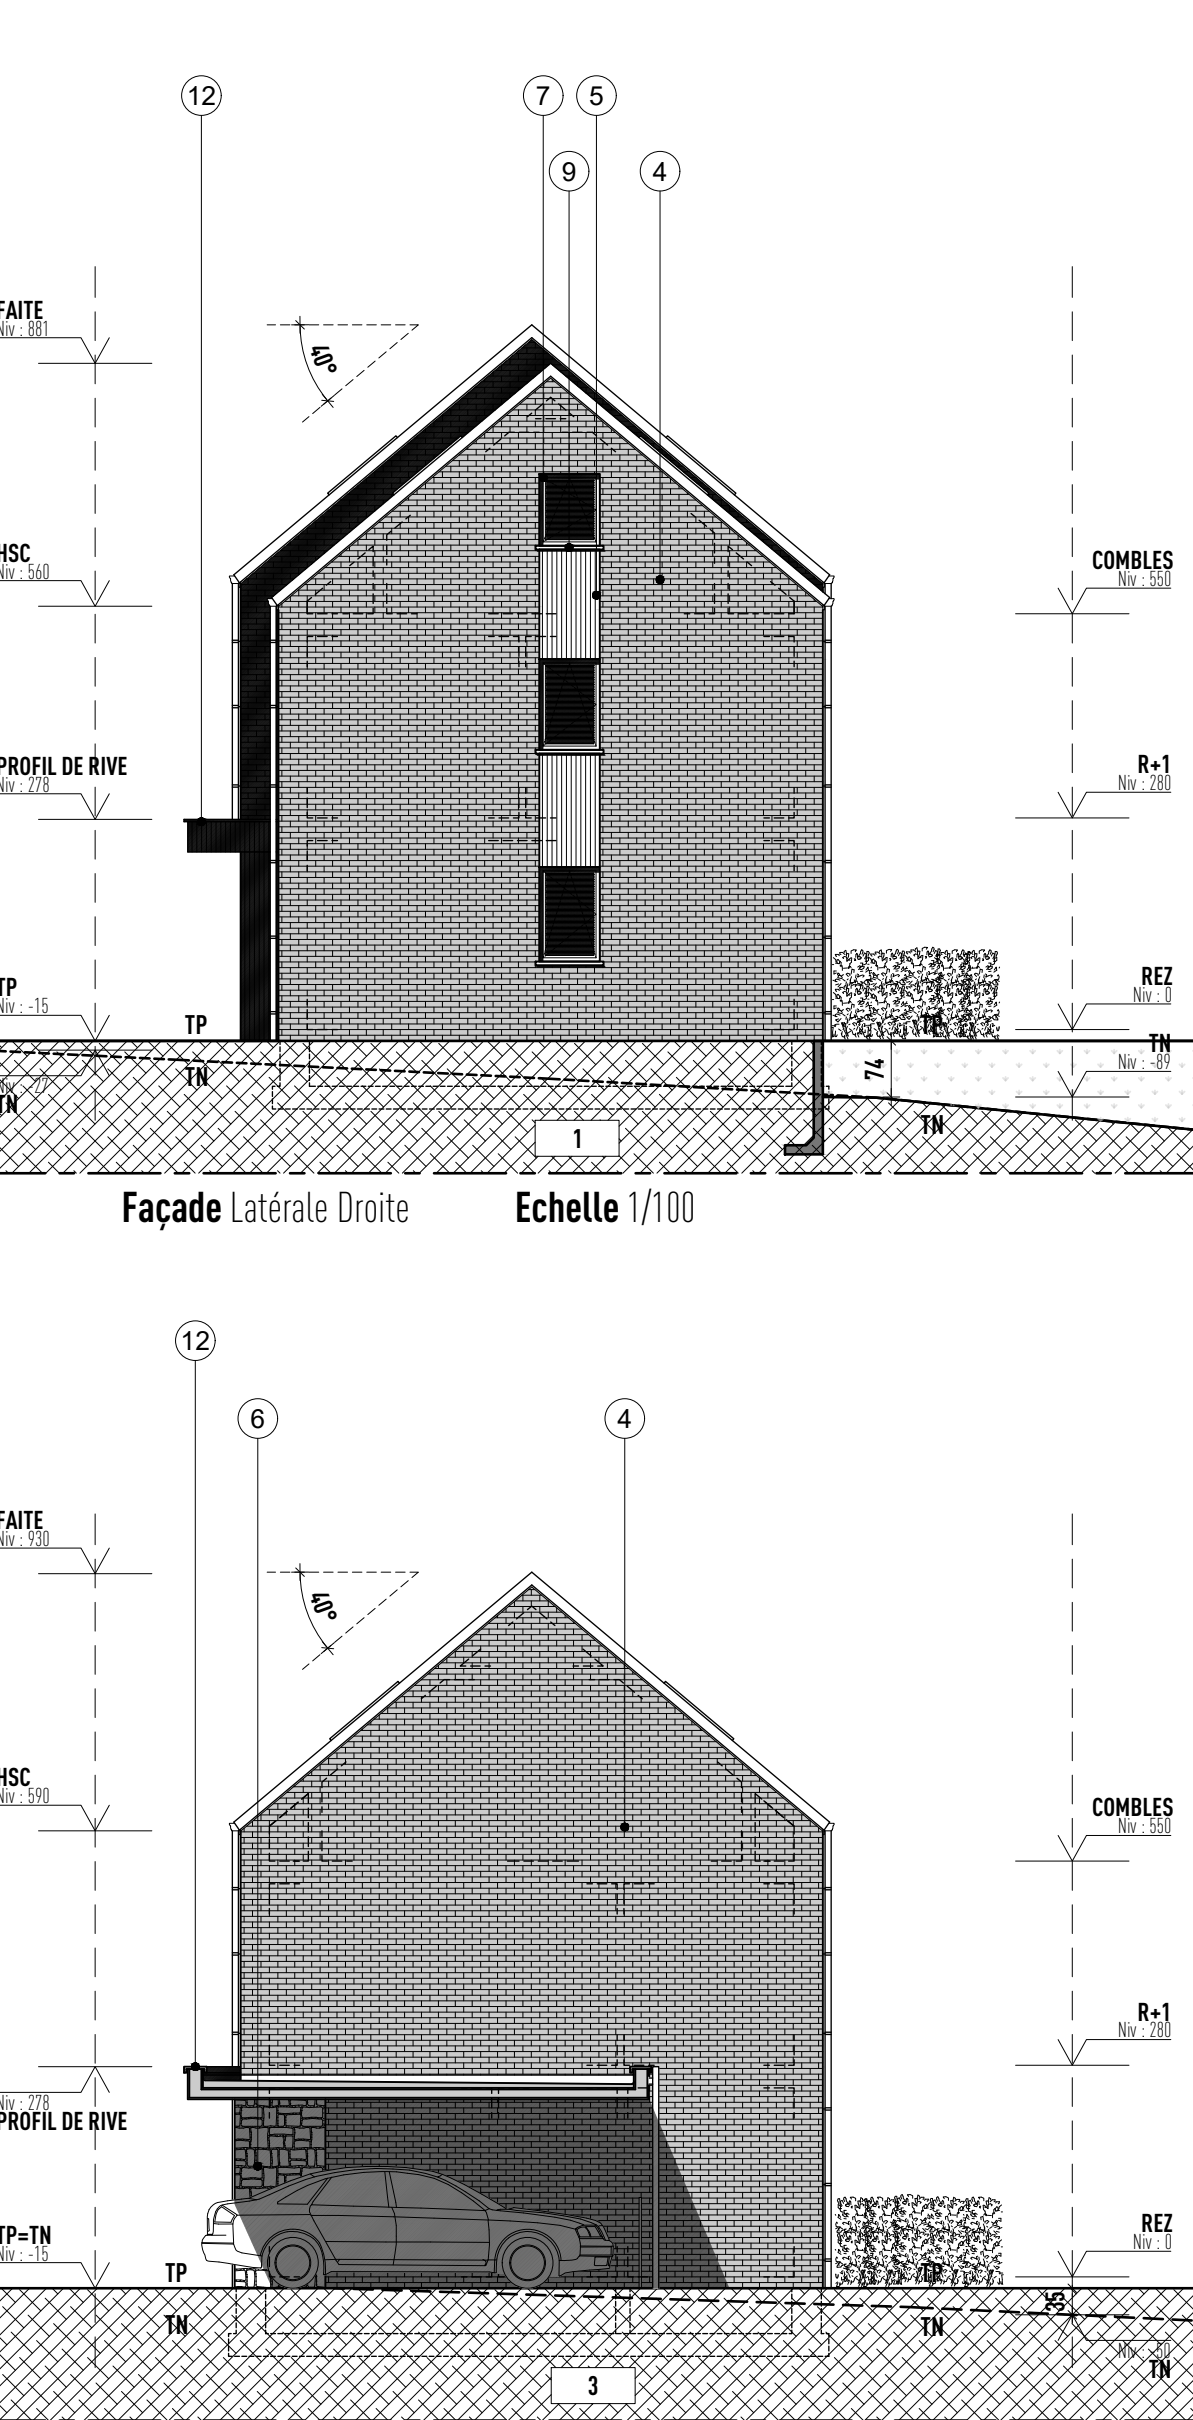

Façade Latérale Droite **Echelle 1**

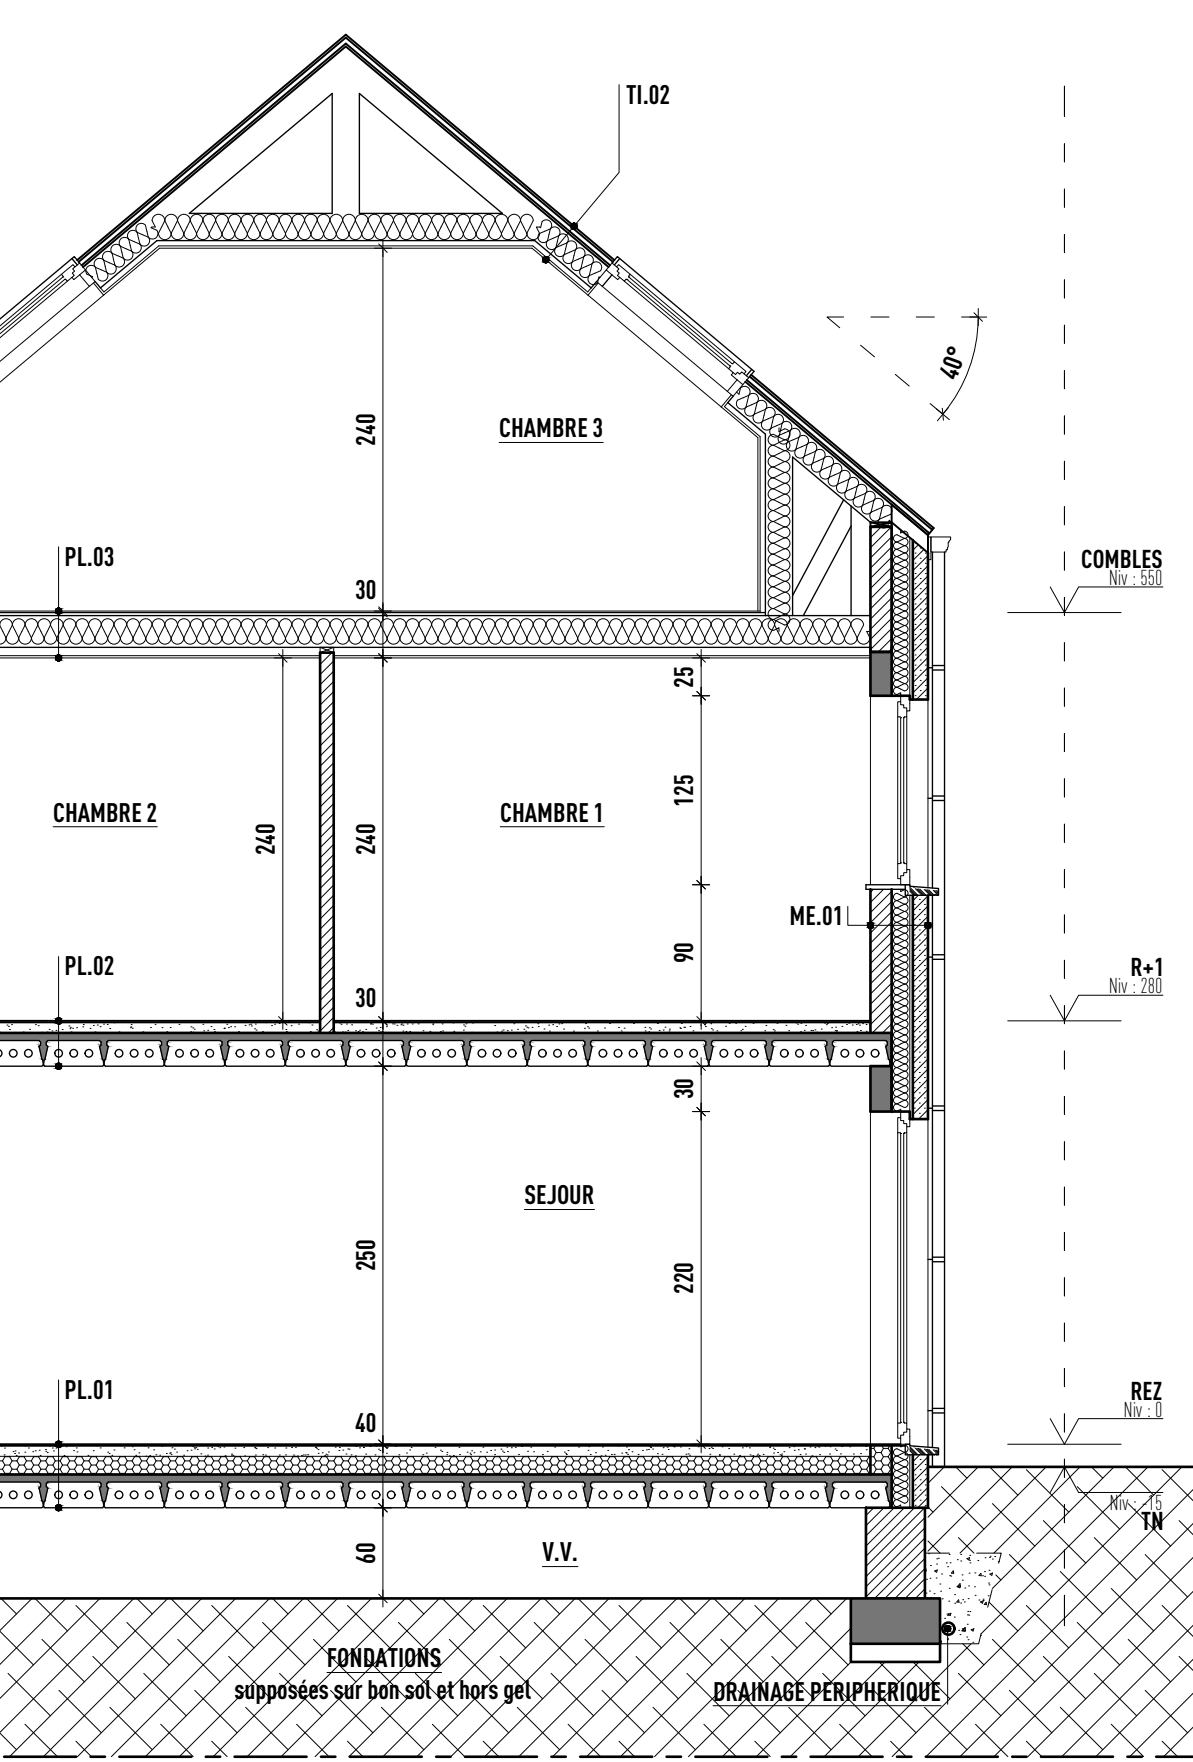


0

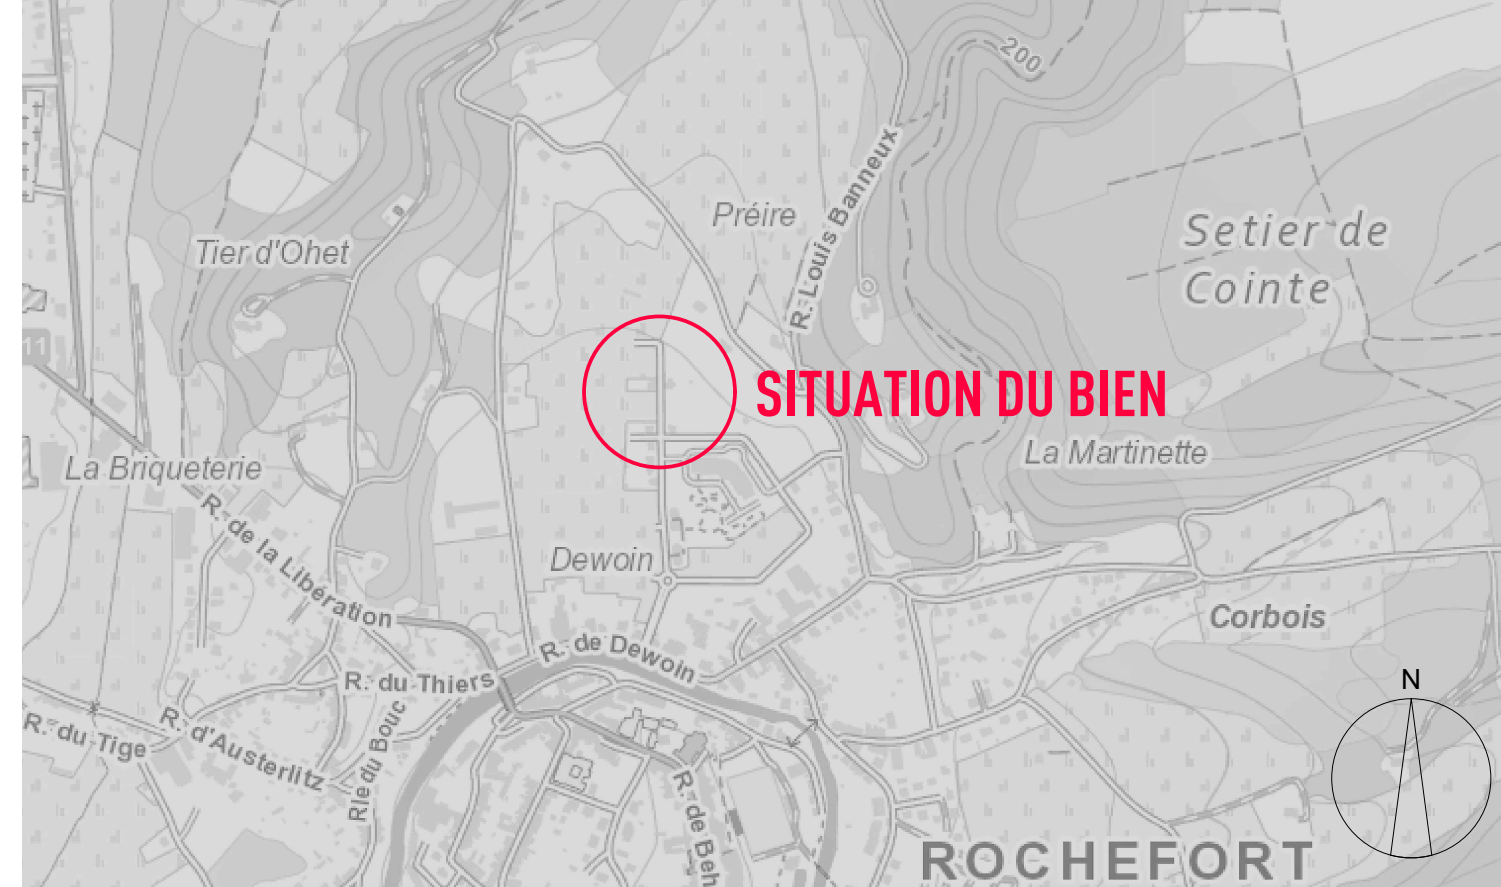


Situation **Echelle 1/10.000**

LEGENDE DES TRAMES


COUPES ET PLANS

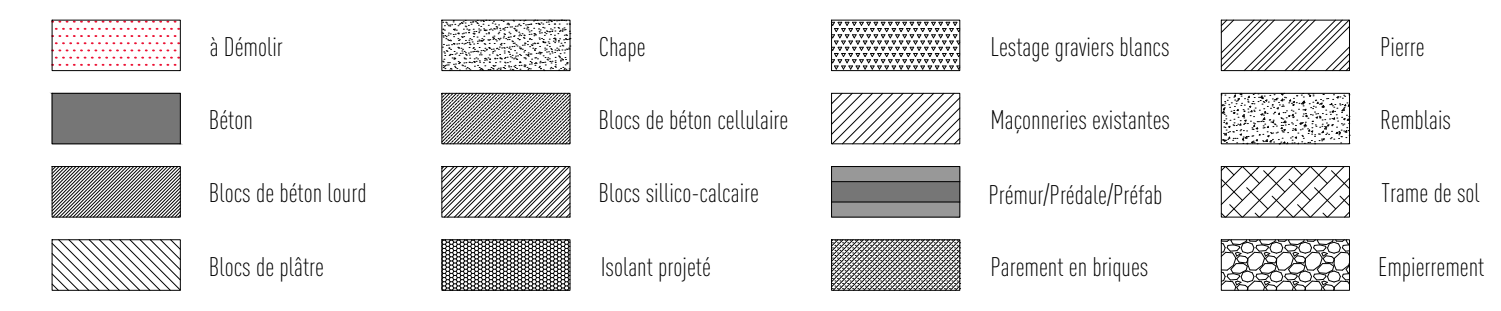


PLANS

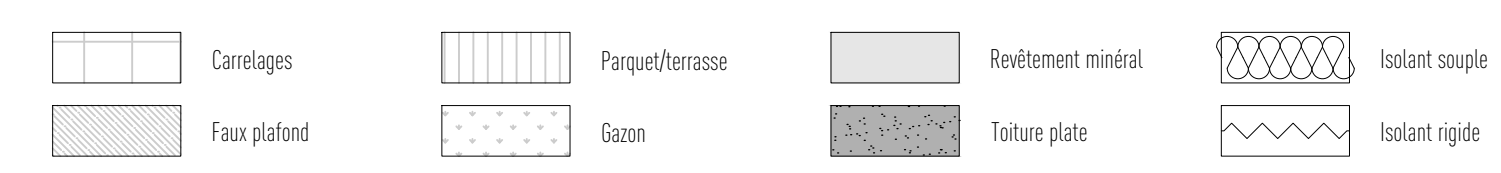


ELEVATIONS

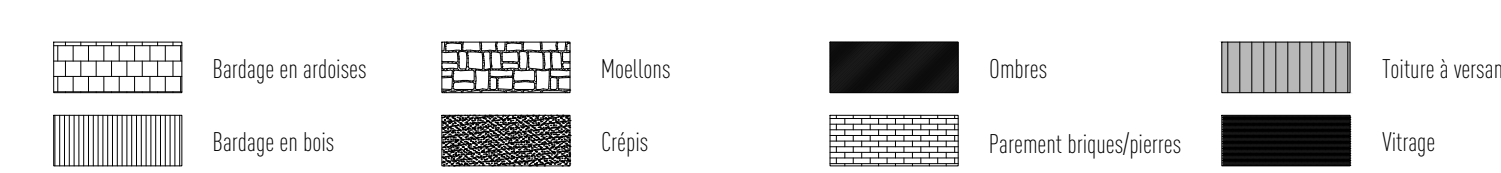

LEGENDE DES MATERIAUX

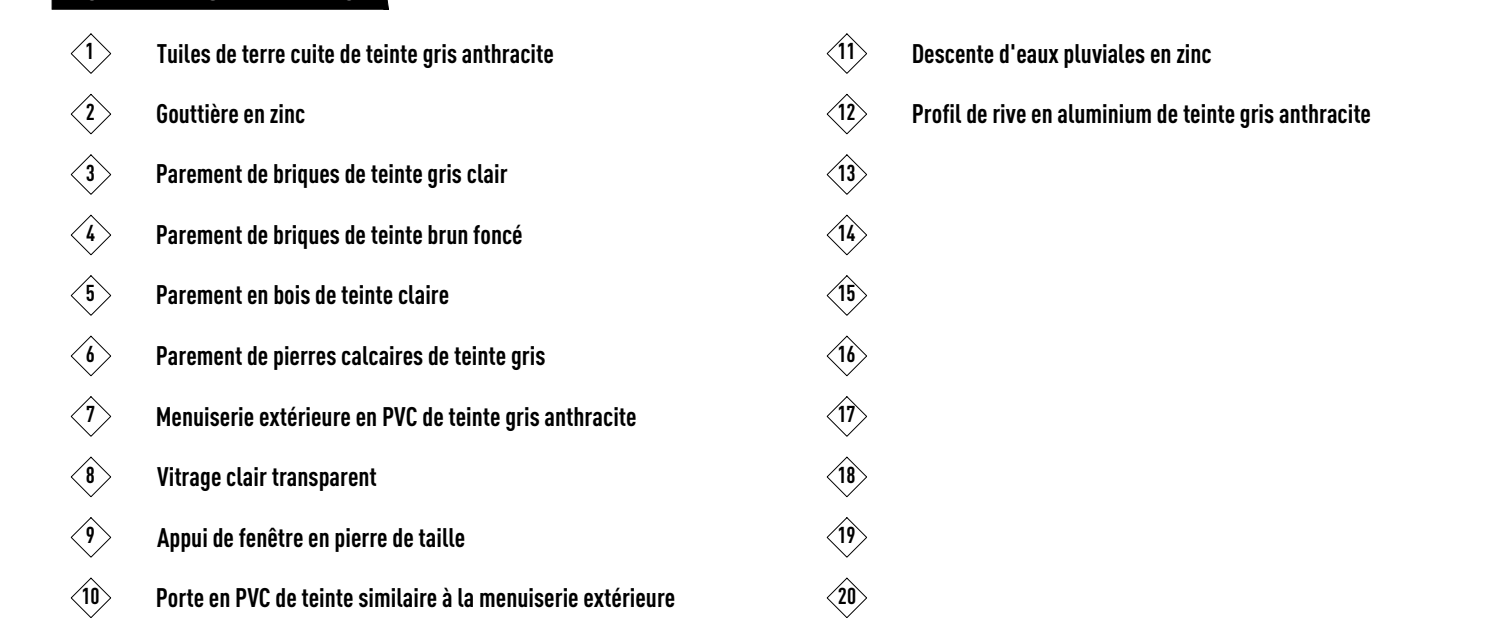

E.P. suspendu

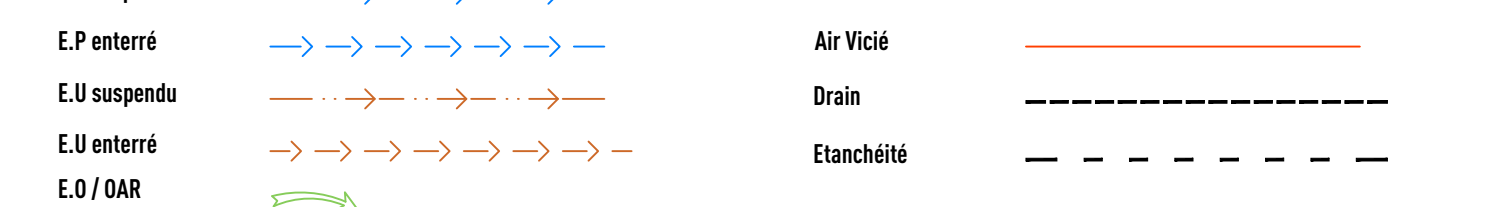

COMPOSITION DE PAROIS

MUR EXTÉRIEUR	TOUTURES	PLANCHERS	MURS INT.
MUR 1	TUR 1	PL 1	MUR 3
