


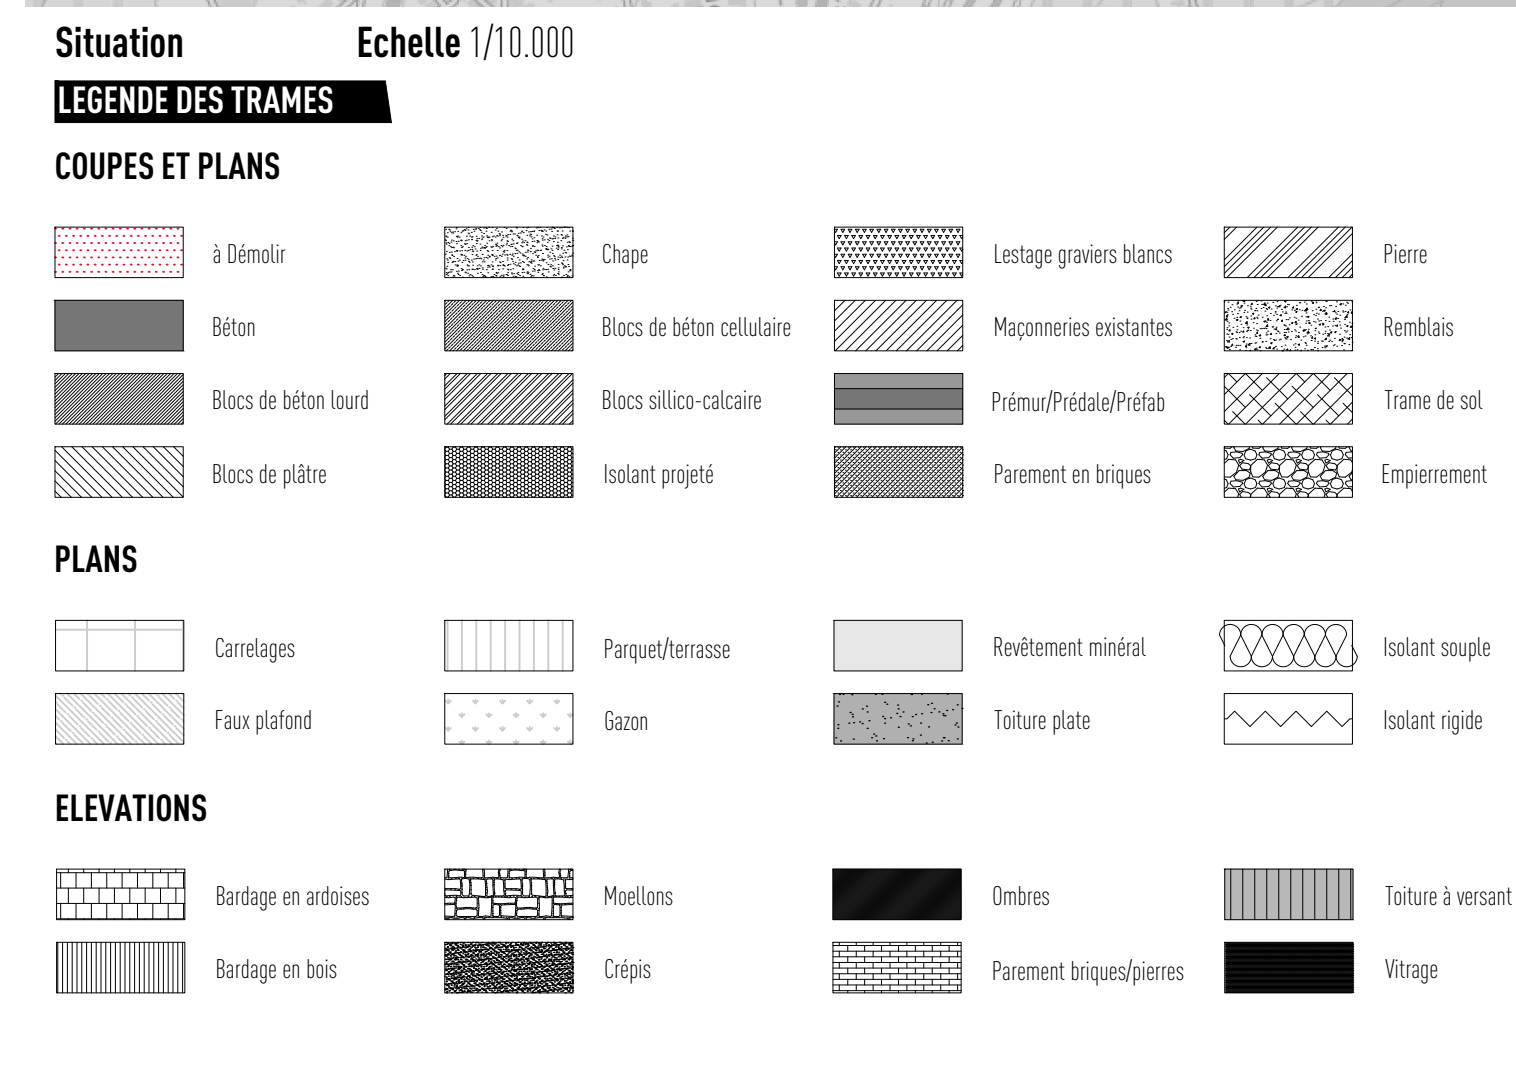

LEGENDE DES MATERIAUX	
	





Linéa
ARCHITECTS

Atelier Linéa Architects SRL
Chaussée de Waremmé, 74
4500 Huy

T: 085 71 25 62 **M:** architecture@atelierlinea.be
atelierlinea.be

ARCHITECTURE		PERMIS D'URBANISME		15/01/21
	Indice	Date	Modifications	
MAITRE D'OUVRAGE	-	15/01/21	Dossier de présentation du permis d'urbanisme	
ARCHITECTE				
ADMINISTRATION				

DESSINATEUR: AP REF. ARCHITECTE: A1000 1/6



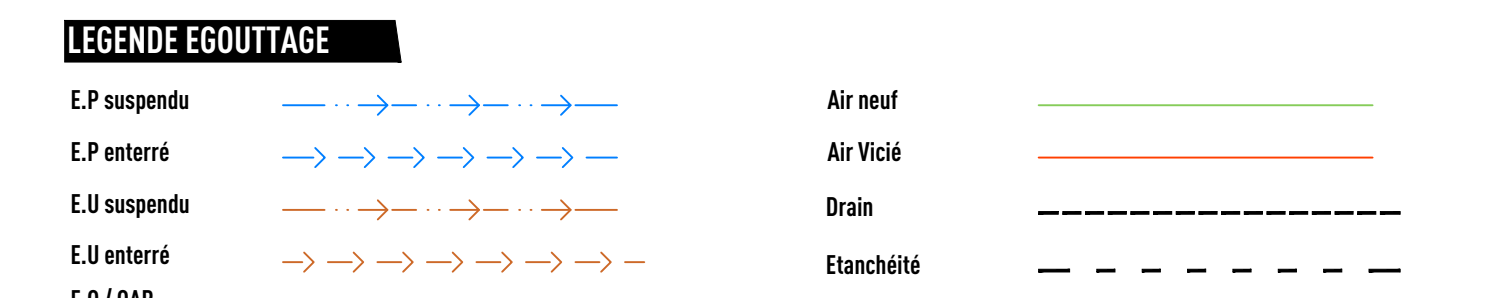
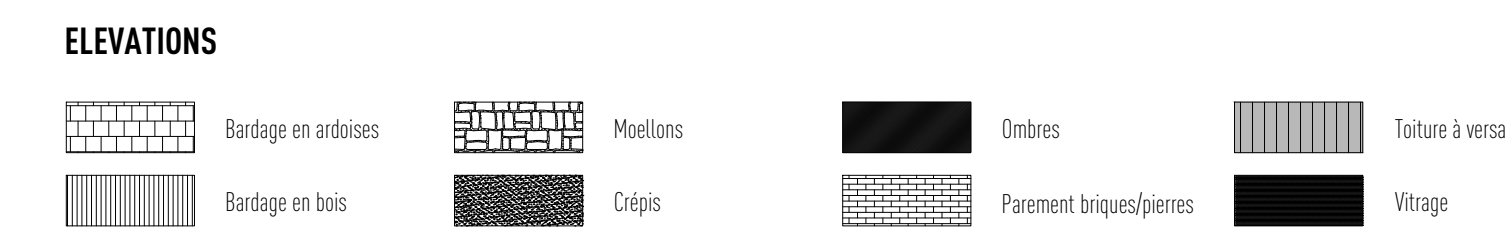
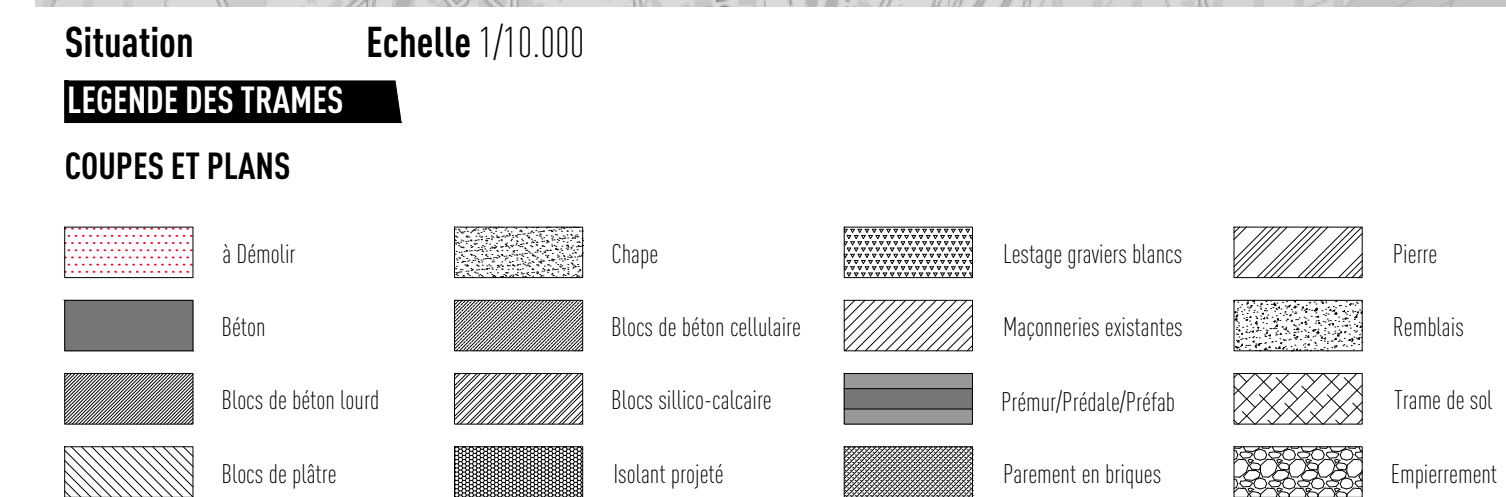
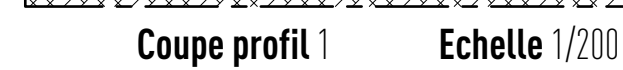


Linéa
ARCHITECTS

Atelier Linéa Architects SRL
Chaussée de Waremmé, 74
4500 Huy

T: 085 71 25 62 **M:** architecture@atelierlinea.be
atelierlinea.be

DOCUMENTS		ECHELLES
Toutes les dimensions et tous les niveaux sont à vérifier sur place par les différentes entreprises. Le dimensionnement des fondations et des structures est à charge de l'ingénieur chargé de l'étude de stabilité (l'ingénieur est à charge du rendeur). Toutes les tuyauteries et canalisations d'évacuation d'eau sont à dimensionner par l'entreprise et à soumettre à l'approbation de l'architecte avant la mise en oeuvre.	HABITATION 5-6-7 (B325 v#2, w#2, x#2)	
	Situation	1/10 000
	Implantation	1/200
	Coupes d'implantation	1/200

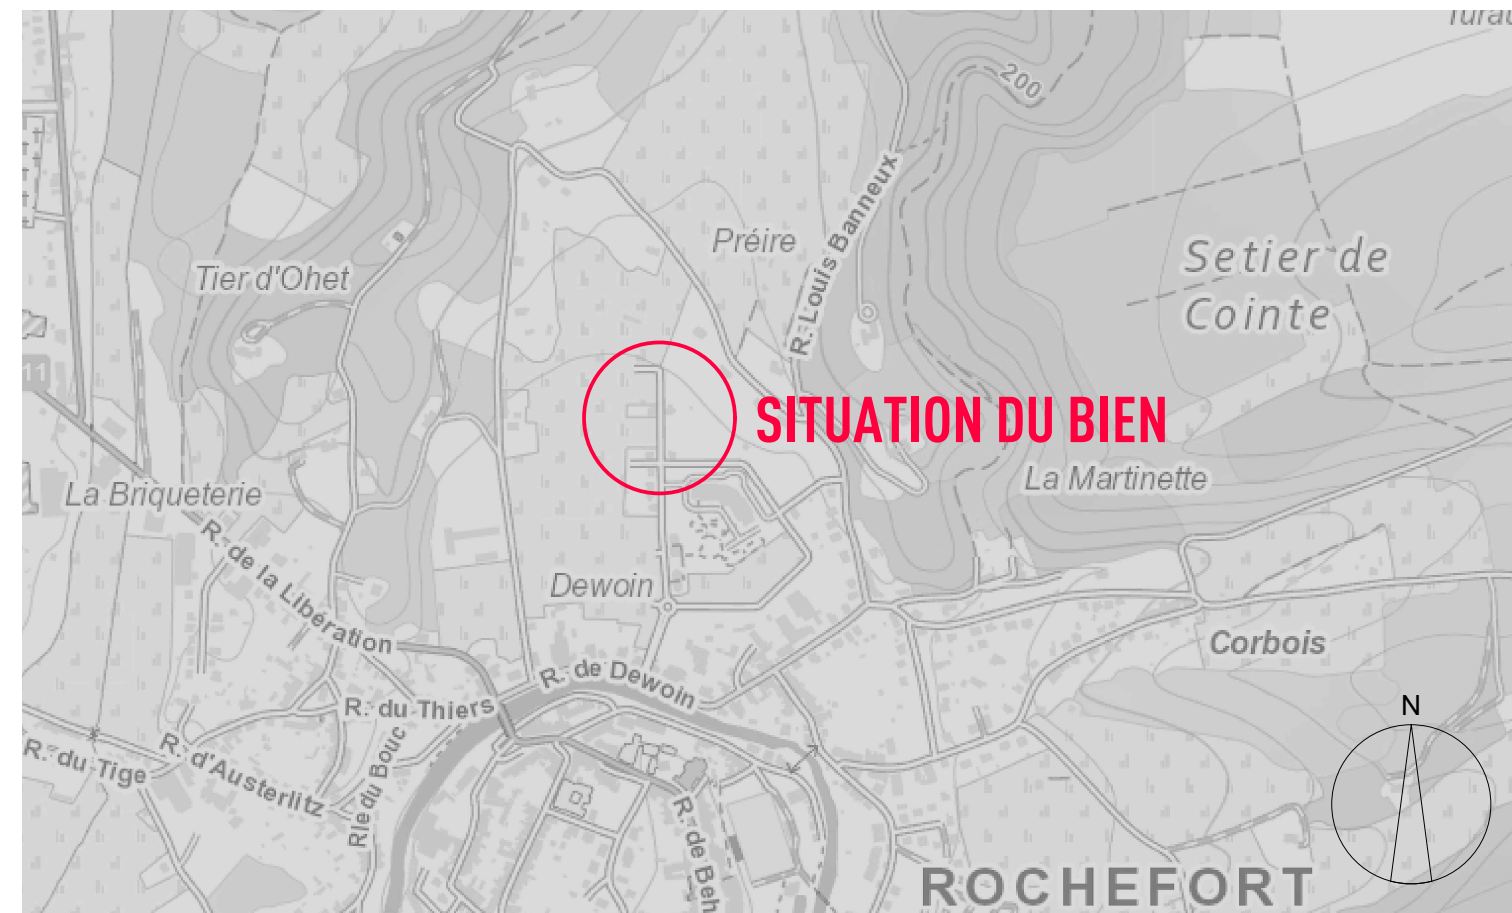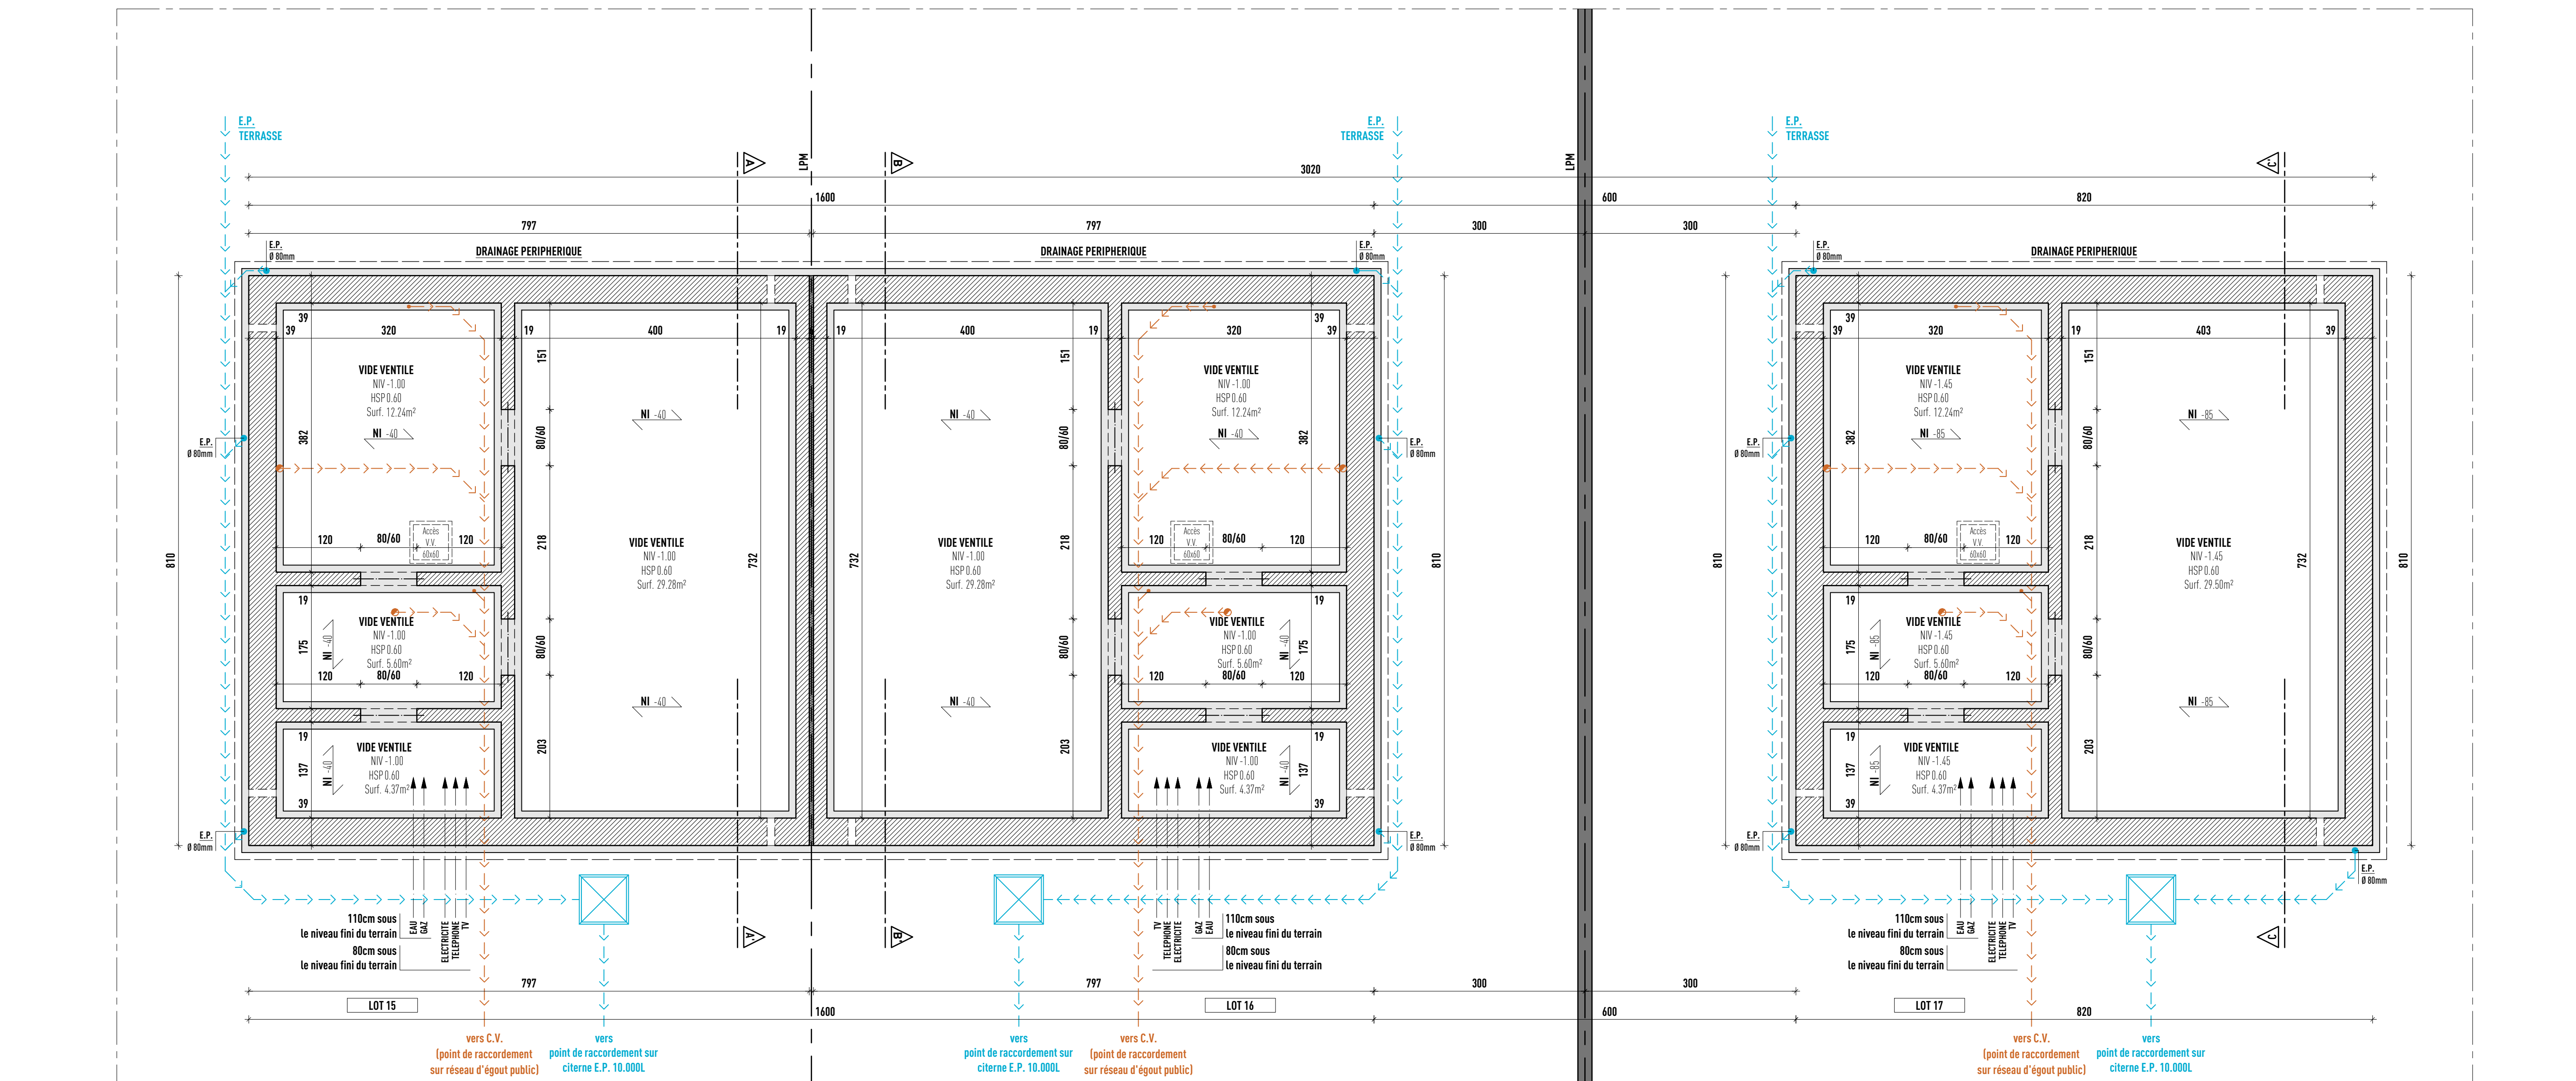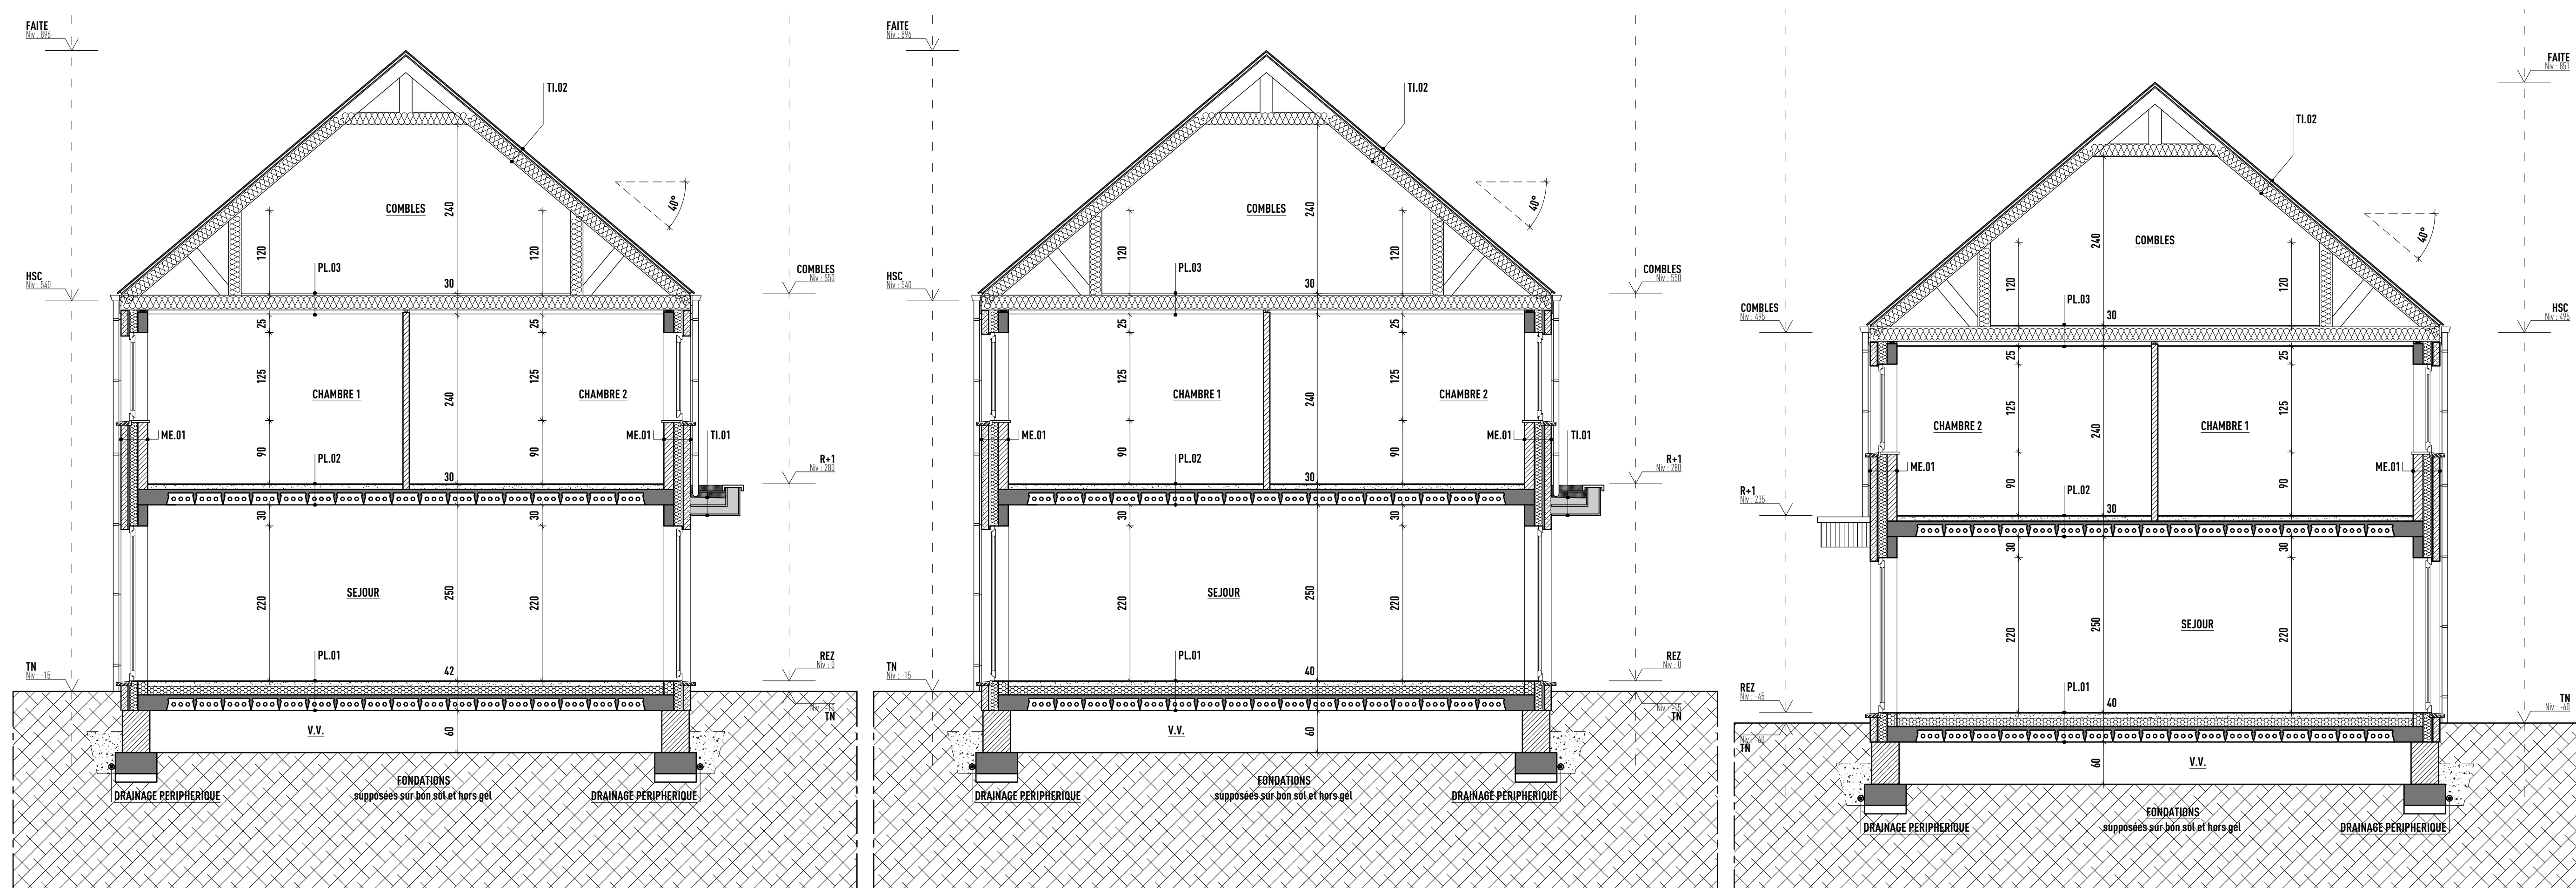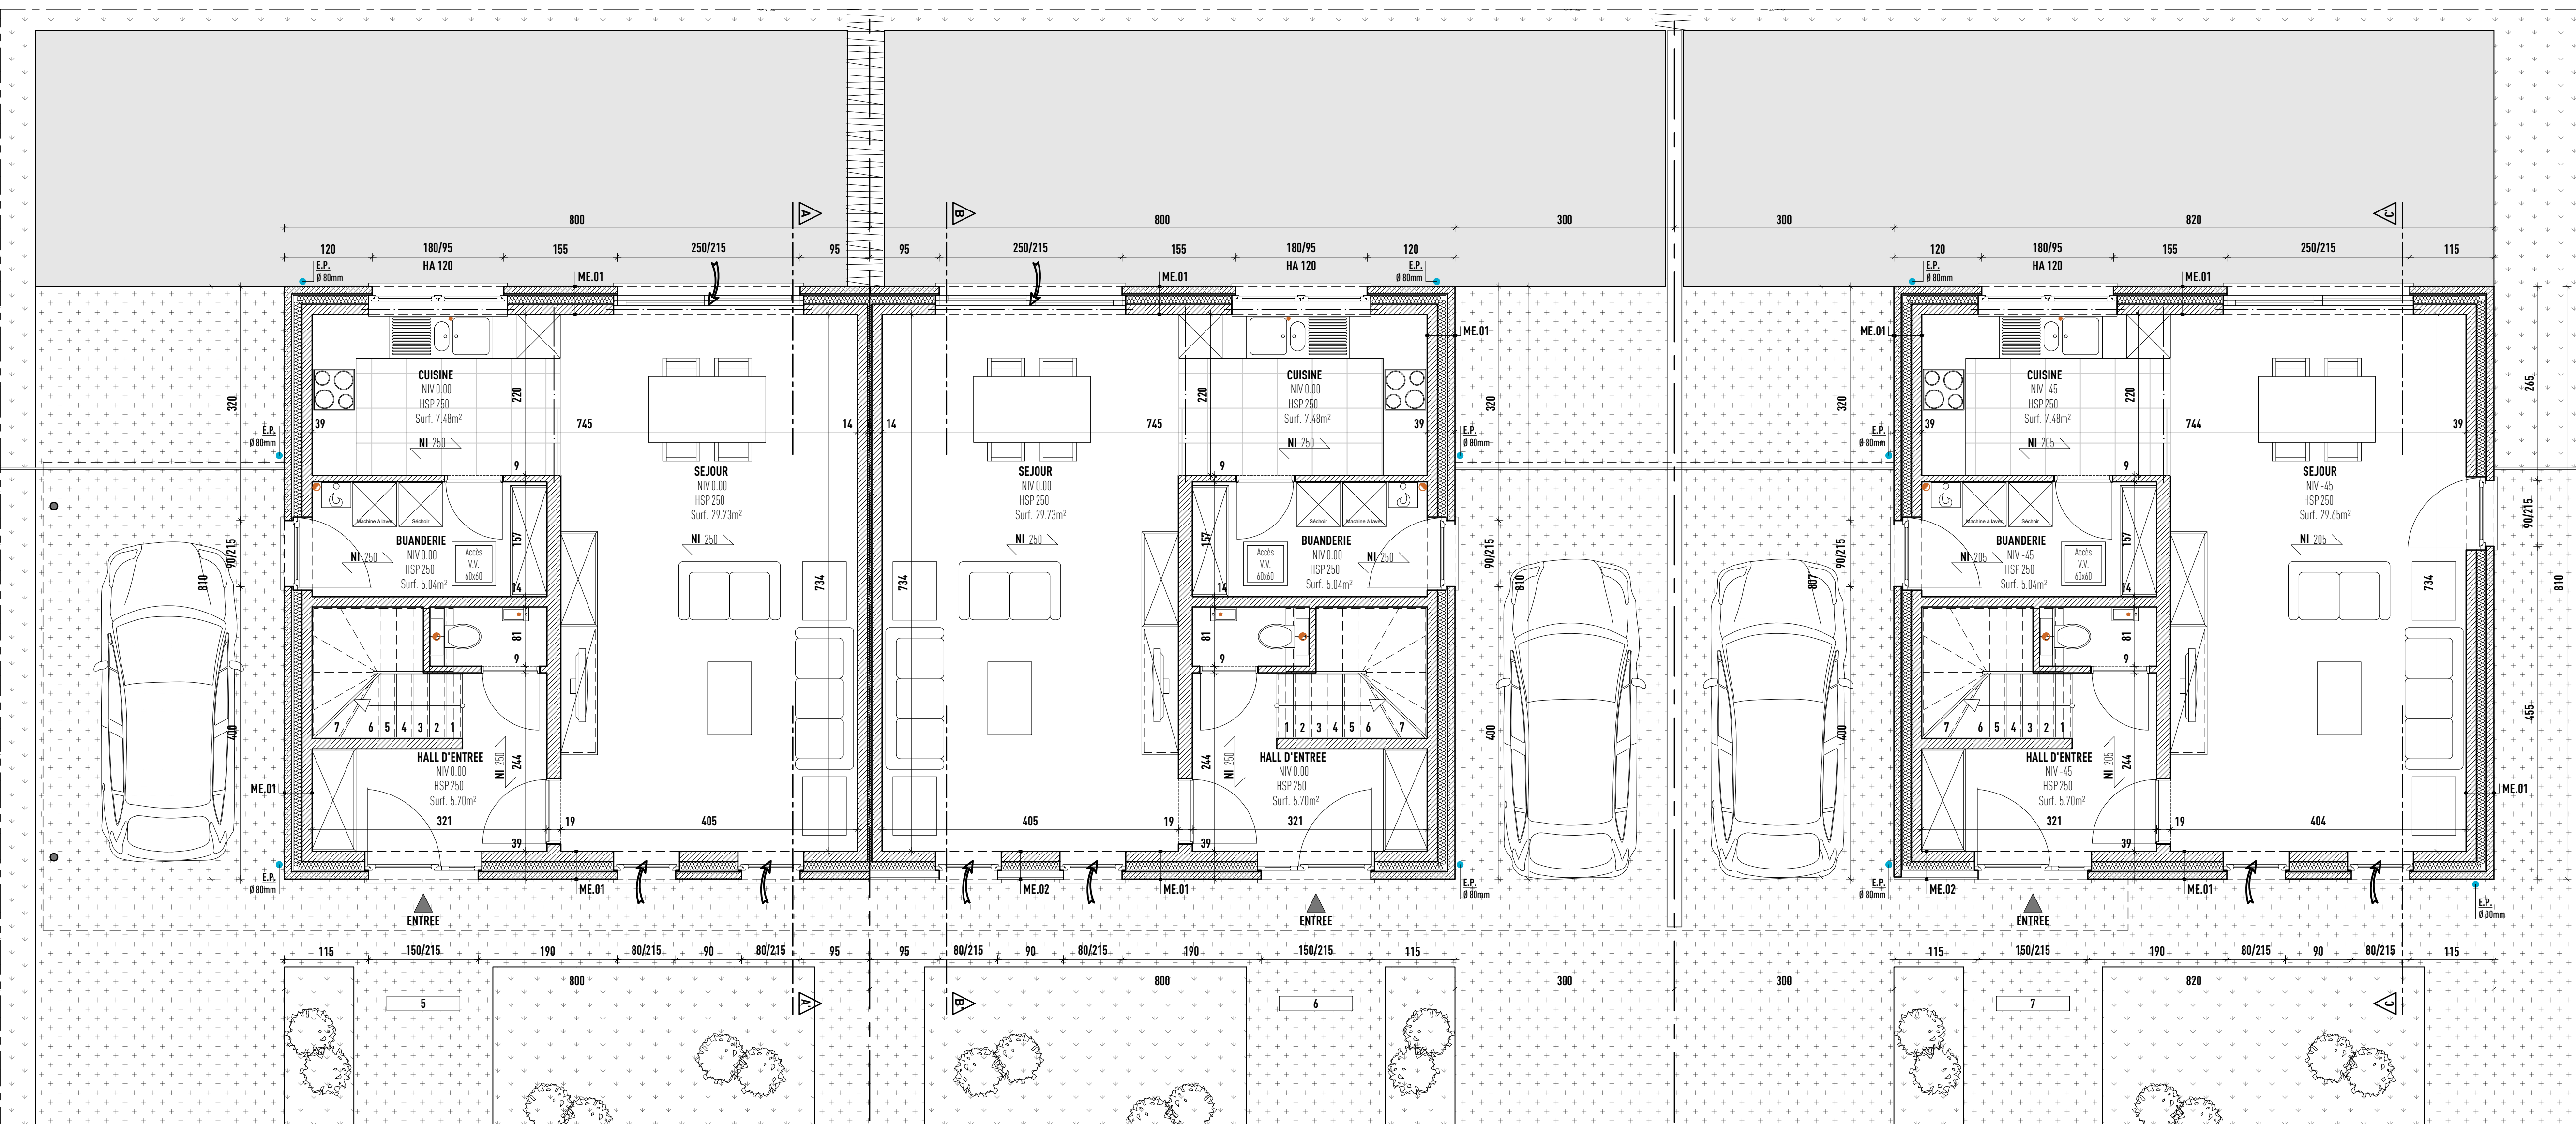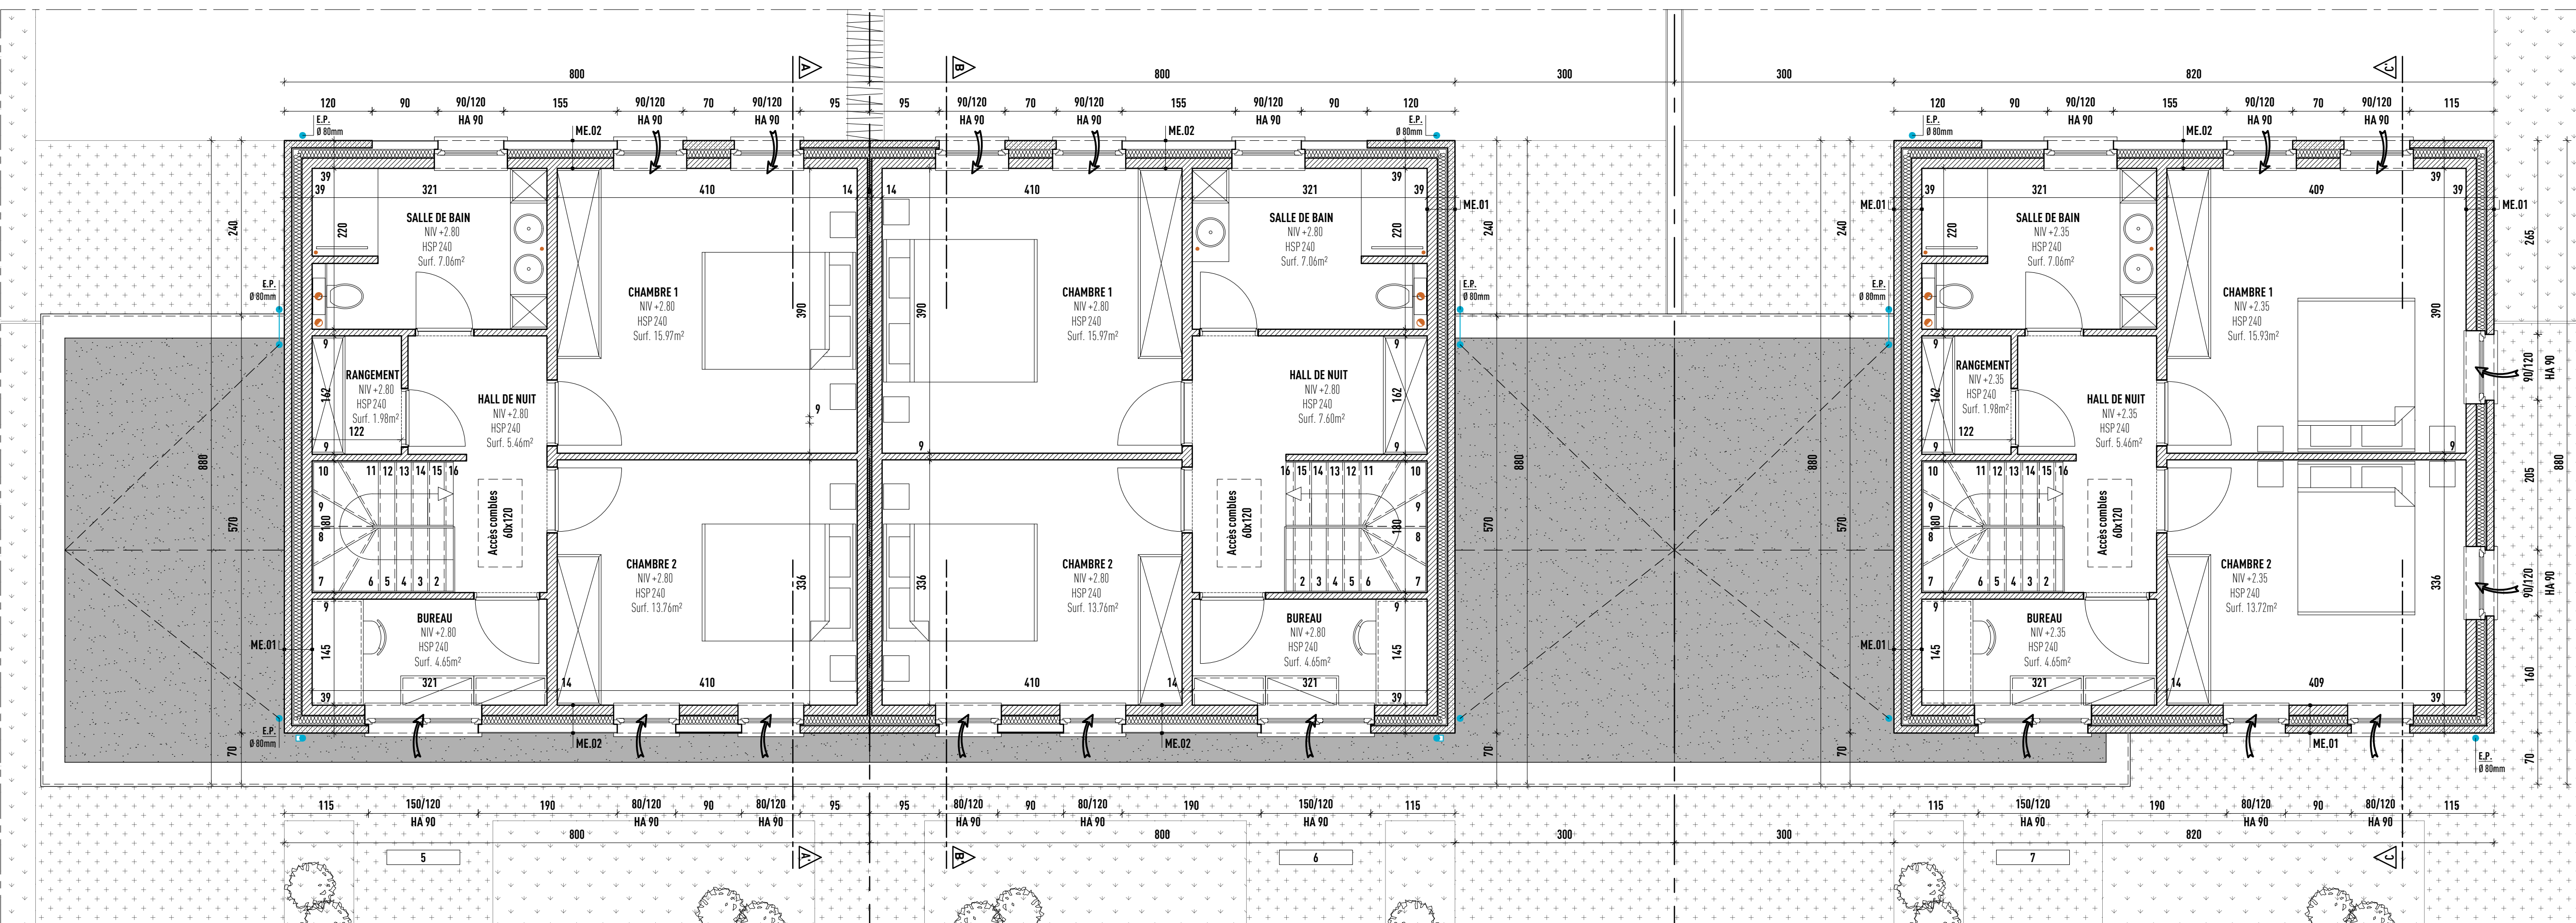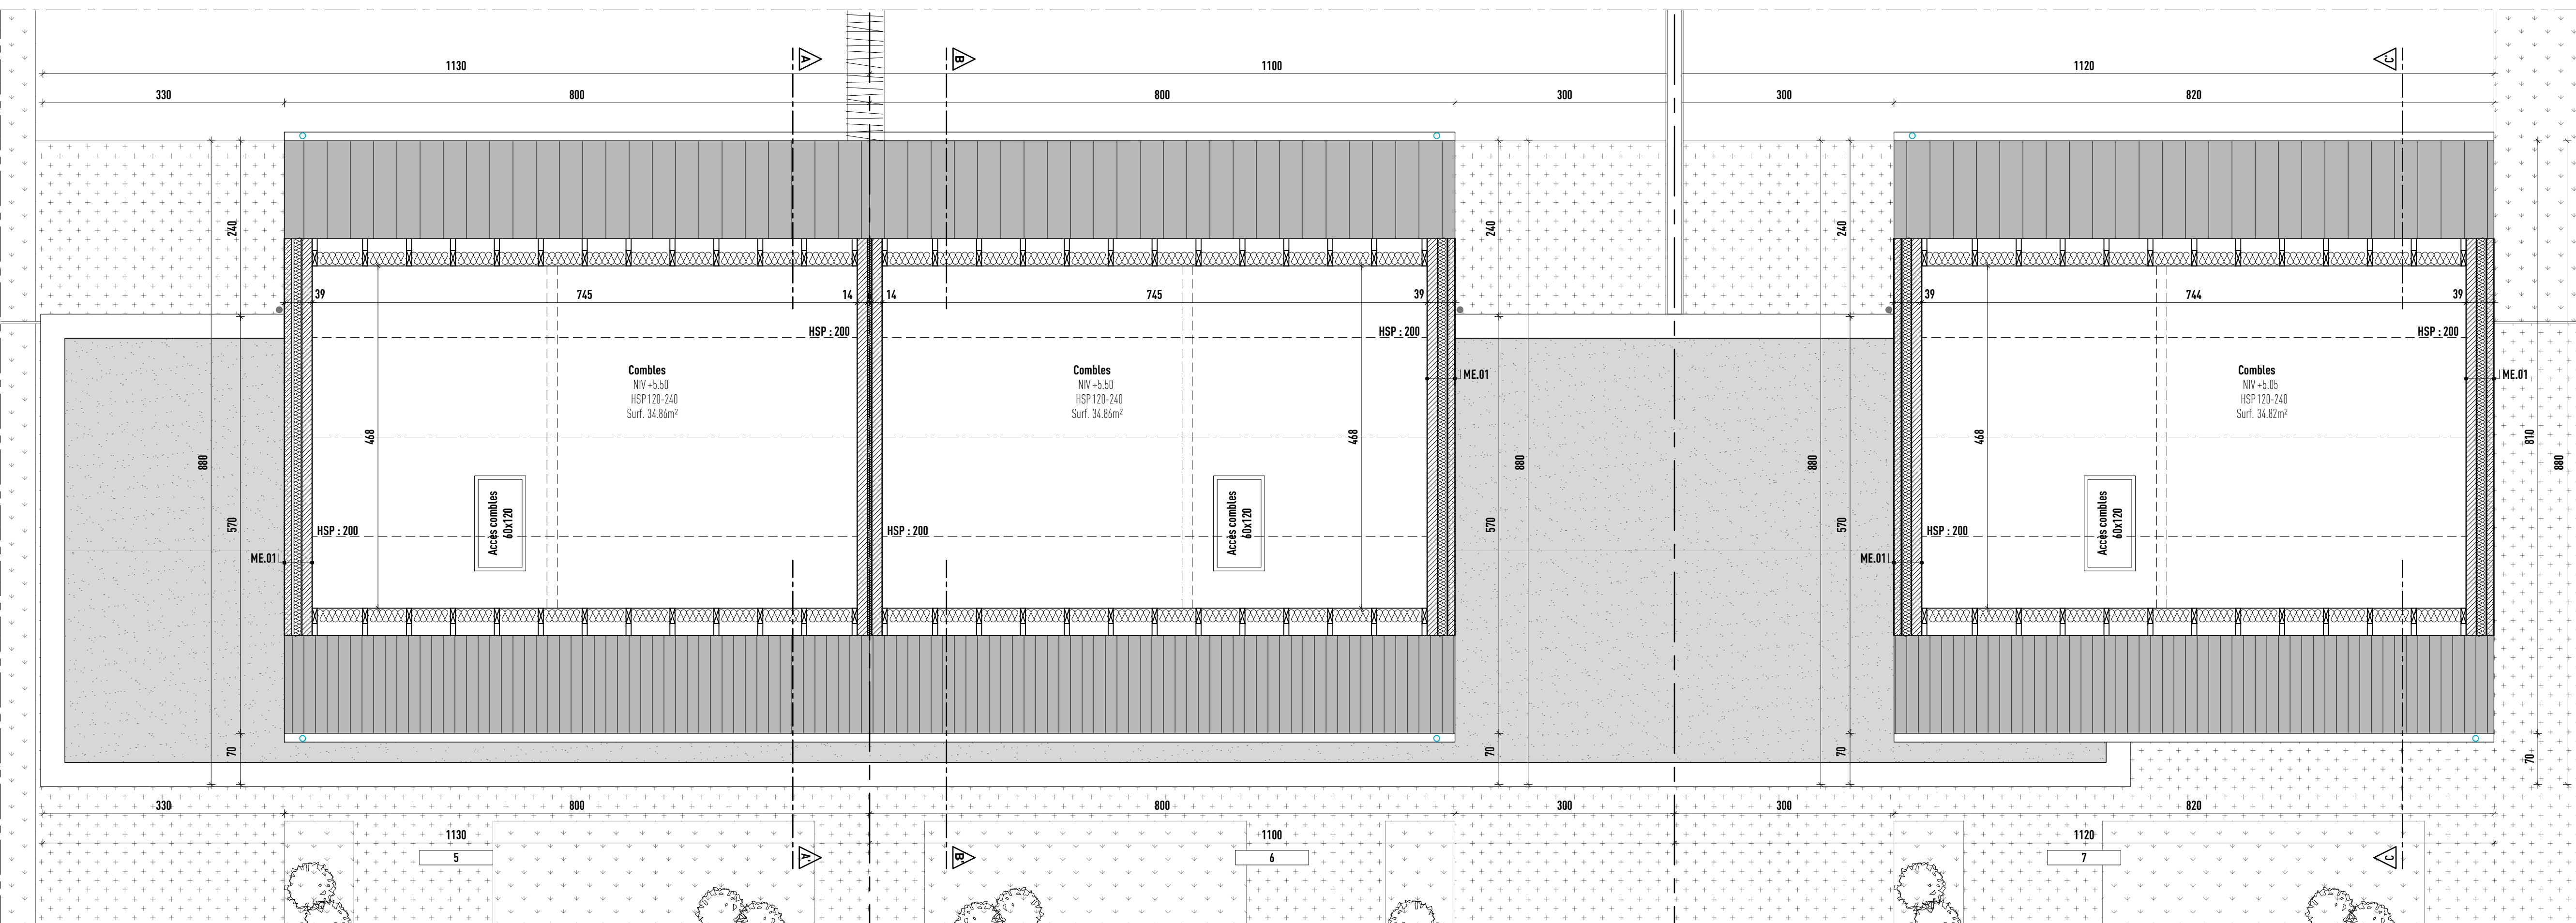

Situation **Echelle 1/10.000**

LEGENDE DES TRAMES

COUPES ET PLANS

PLANS

	Carrelages		Parquet flottant		Revêtement minéral		Isolant souple
	Faix plaqué		Gazon		Toiture plate		Isolant rigide

ELEVATIONS

	Brassage en ardoises		Maillots		Ombrés		Taille à versant
	Brassage en bois		Océis		Parement briques/piers		Versage

LEGÈNDE DES MATERIAUX			
①	Tuiles de terre cuite ou tuiles grès anthracite	⑤	Profil de tôle en aluminium de teinte grise anthracite
②	Carrelage en céram.	⑥	
③	Panneau de briques de teinte gris clair	⑦	
④	Panneau de briques de teinte brun foncé	⑧	
⑨	Panneau en bois de teinte claire	⑨	
⑩	Mosaïque émaillée en PVC de teinte grise anthracite	⑩	
⑪	Vitrage clair transparent	⑪	
⑫	Appui de fenêtre en pierre de taille	⑫	
⑬	Porte en PVC de teinte identique à la menuiserie extérieure	⑬	
⑭	Descente d'eau pluviale en zinc	⑭	

[illegible][illegible]

Atelier Linéa Architects
Chaussée de Wareme, 74
4500 Huy

T: 085 71 25 62 M: architecture@atelierlinea.be
atelierlinea.be

CADASTRE PROVINCE DE NAMUR
ROCHEFORT ON 1 Section 8 n°325 p1/2, r1/2, s1/2, t1/2, v1/2, w1/2, x1/2

PROJET Construction de 7 habitations unifamiliales
Rue de la Carpenne

MAÎTRE D'OUVRAGE SARL Hc Construction

ARCHITECTURE
DERMIO BIURRANICOME

ARCHITECTURE		PERMIS D'URBANISME		15/01/21
	Indice	Date	Modifications	

MAÎTRE D'OUVRAGE	-	15/01/21	Dossier de présentation du permis d'urbanisme

ARCHITECTE			

ADMINISTRATION			

DOCUMENTS
ECHELLES

Toutes les dimensions et tous les niveaux sont à vérifier sur place par les différentes entreprises. Le dimensionnement des fondations et	HABITATION 5-6-7 (B325 v1/2, v1/2, v1/2) Situation	1/10.000
--	---	----------

des structures est à charge de		
l'ingénieur chargé de l'étude de stabilité	Vue en plan du sous sol	1/50
(l'ingénieur est à charge du rendeur).	Vue en plan du nez-de-chaussée	1/50
Toutes les tygures et corniches	Vue en plan de l'édifice	1/50
d'ornement d'au moins 1 dimensionner	Vue en plan des escaliers	1/50