SITUATION APRES TRANSFORMATIONS

TRANSFORMATIONS

MAITRE D'OUVRAGE [redacted]

CHANTIER [redacted]

ARCHITECTE HENRI PICQUARD - 1 rue de la Croix 83 - 57655 BONNERE - ARLON

Expert en bâtiments de caractère et de prestige du Luxembourg - TEL 063/21 99 83

[redacted]

DATE JUIN 86

2

DOSSIER WBA/586

VILLE D'ARLON

Plan annexé au permis de bâtir

n° 62/86 du 29-7-86

Le Directeur du Service des travaux, ...

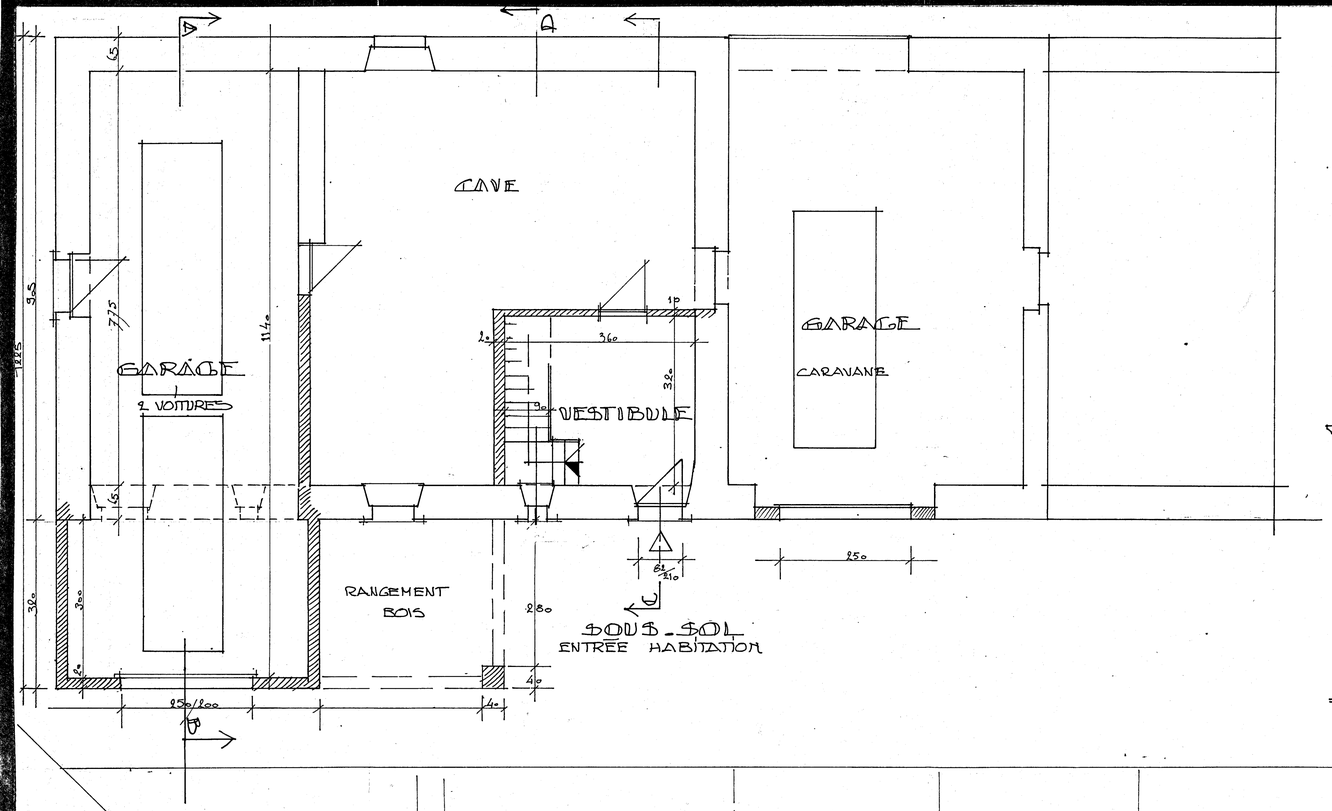

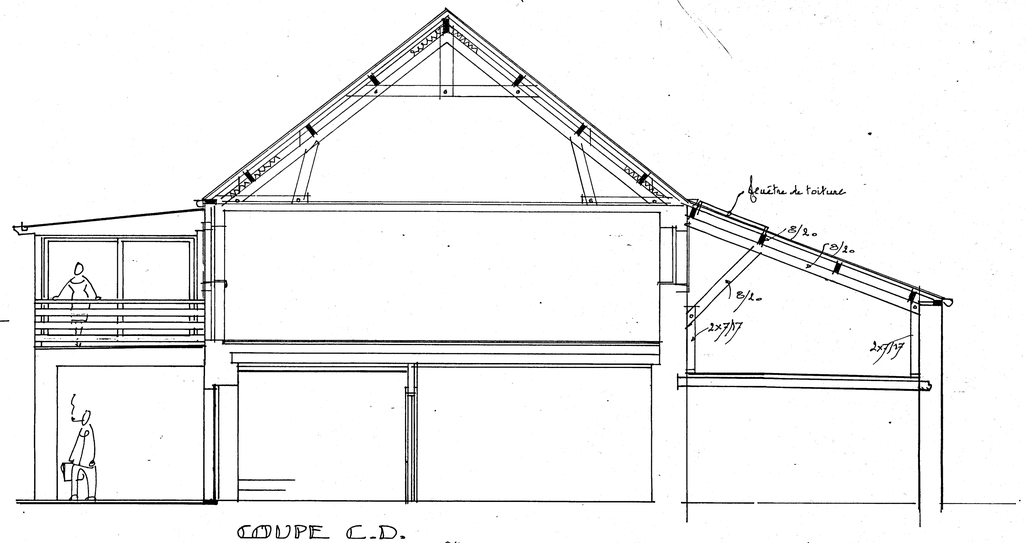

COUPE C.D.

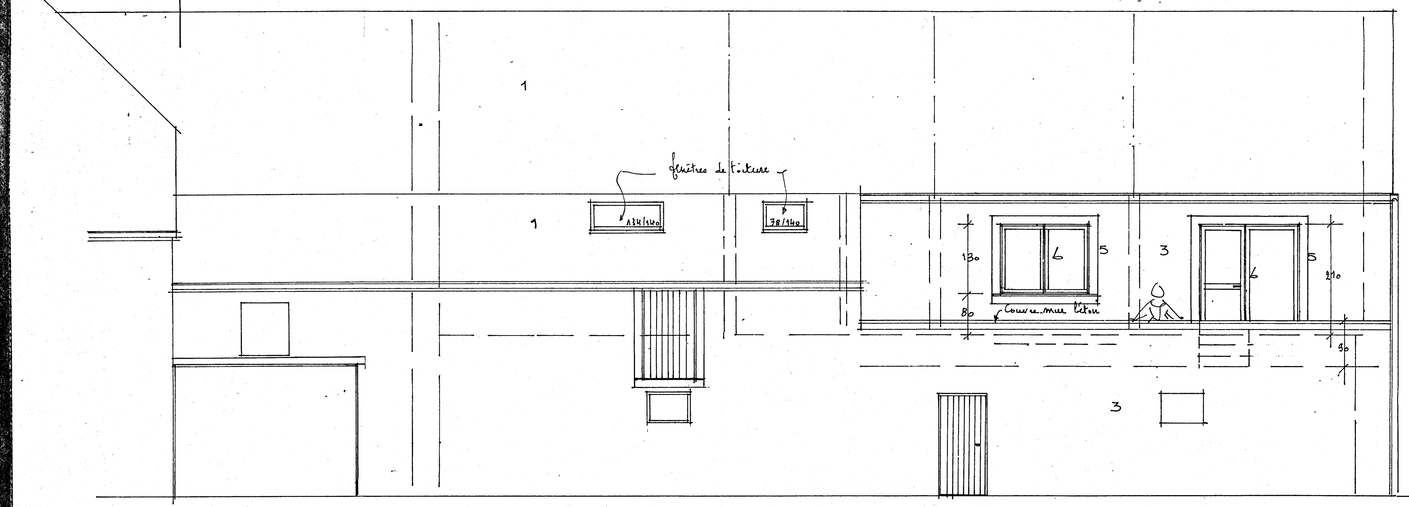

FAÇADE EST

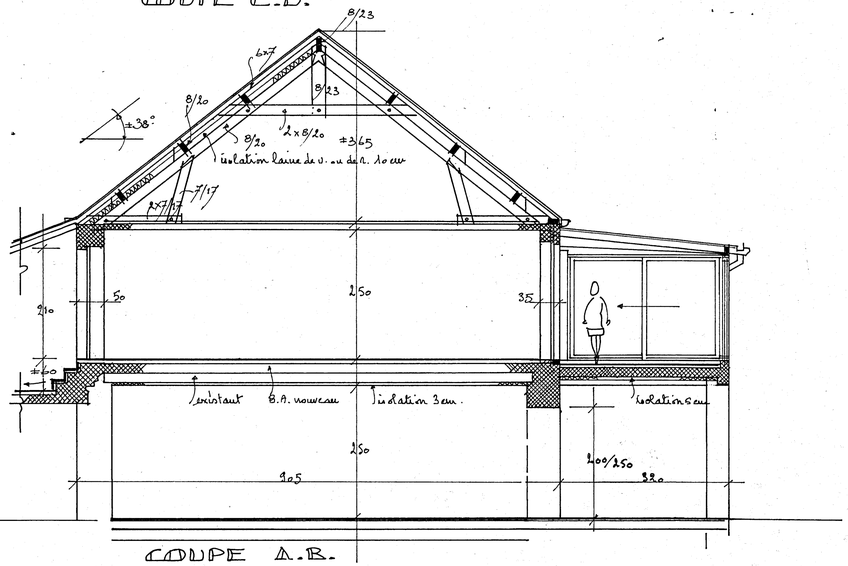

COUPE A.B.