



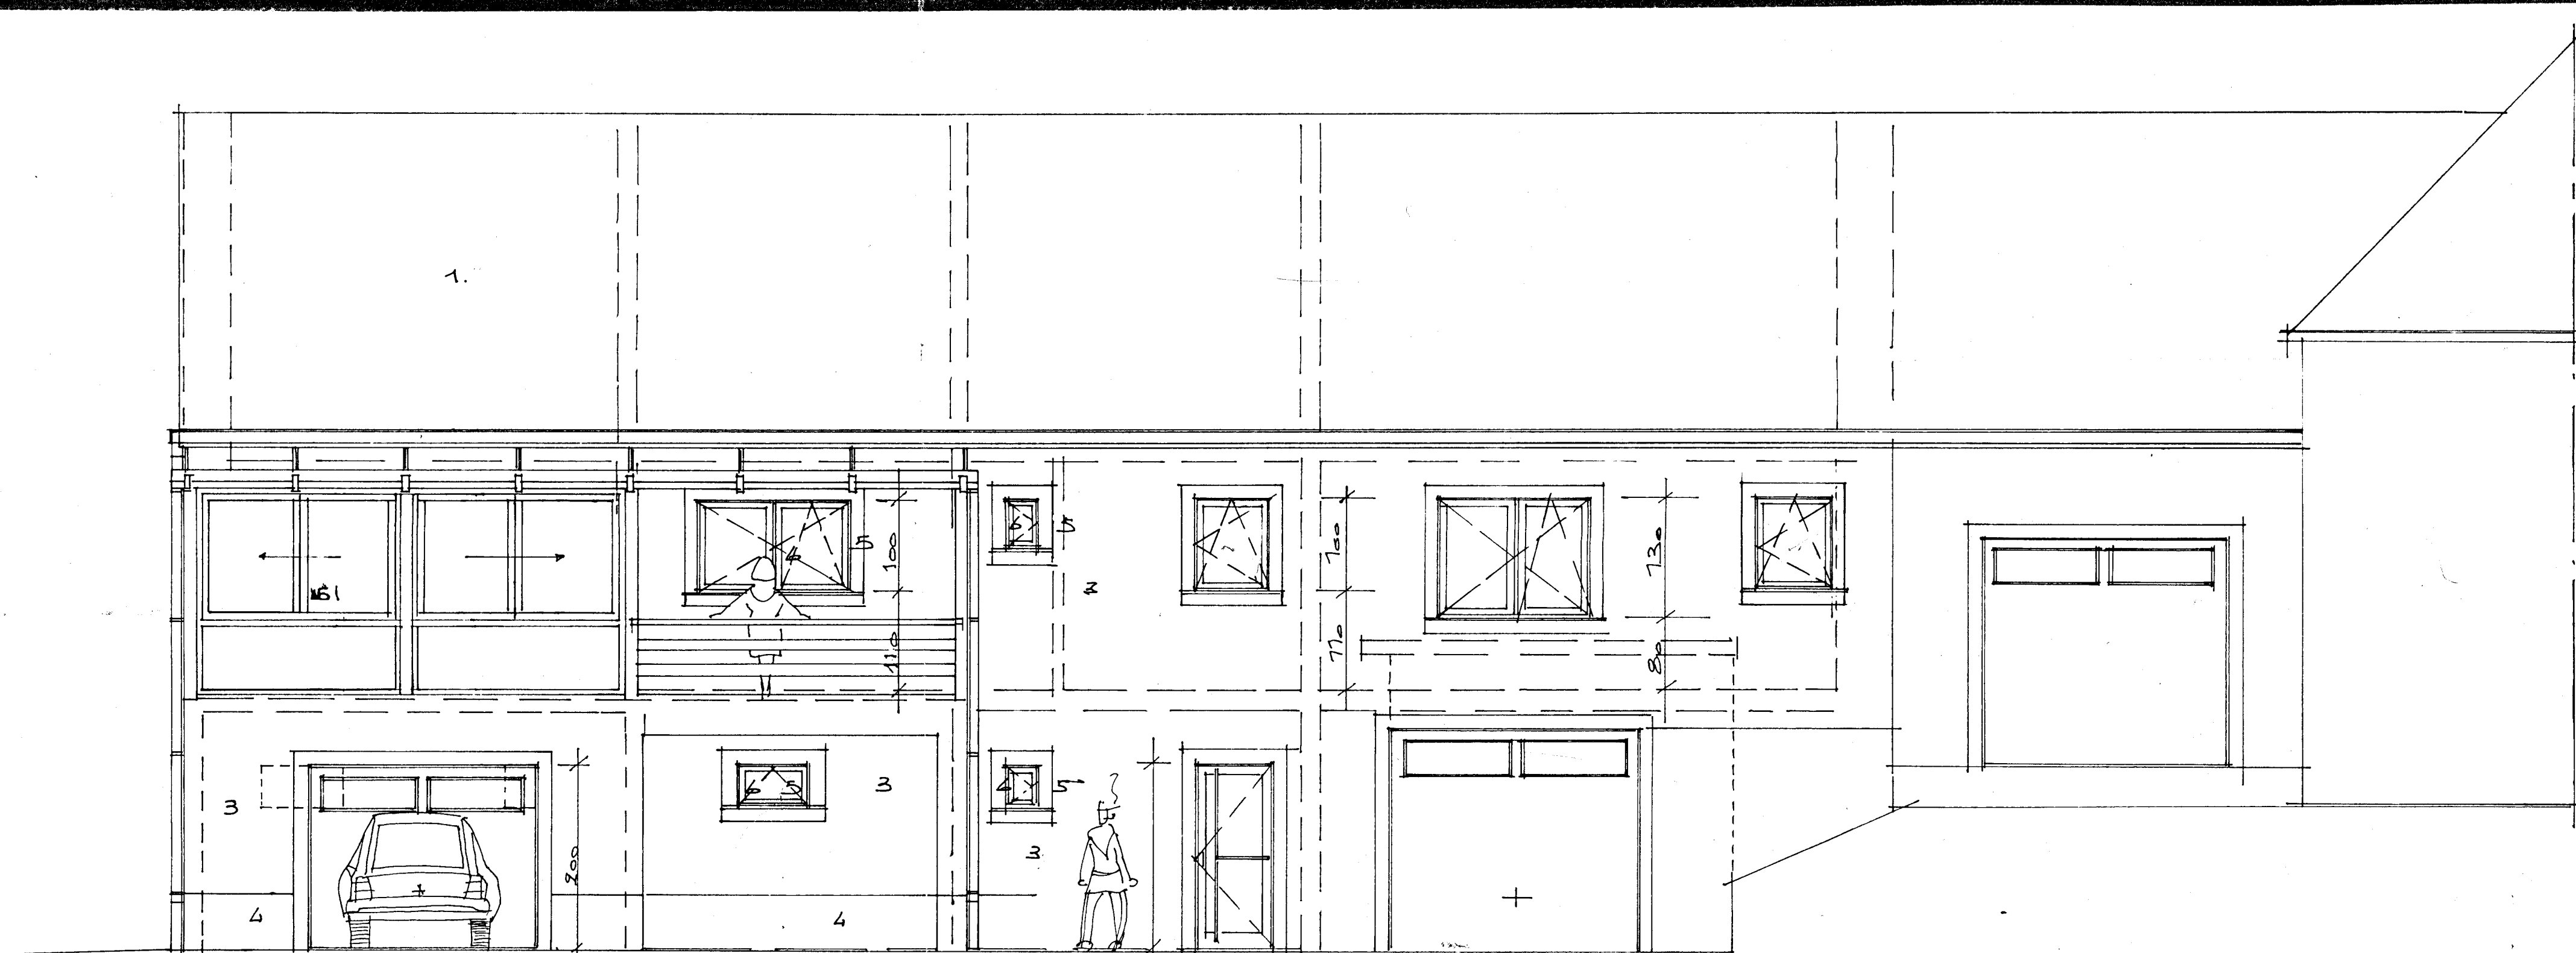


FAÇADE NORD VERS CHEMIN VALÉE DES 3 MOULINS

1. ARDOISAGE NATUREL TOITURE/ET SOUCHE CHEMINÉE.
2. RIVES ARDOISÈRES.
3. CRÊPE BLANC CASSÉ DE JAUNE/OCRE ; OU OCRE FONCÉ.
4. SOUBASSEMENT CRÊPE OCRE ; OU BLEU ARDOISE.
5. ENGADREMENTS OCRE ; OU TON BADOIS.
6. MENUISERIE EXTÉRIEURE BOIS BOUGE-BRUN ; OU ALU BRUN ; OU PVC BLANC.
7. CHENEUX ET DESCENTES JUNC TITANE N° 7 et 8 Ø 15 et 10.

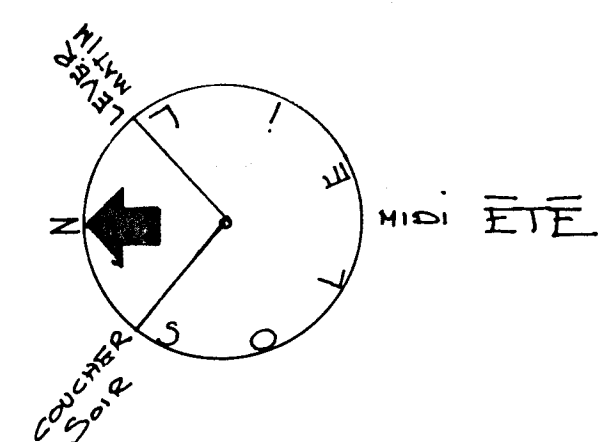


FAÇADE OUEST VERS ÉTANG

ENTRÉE

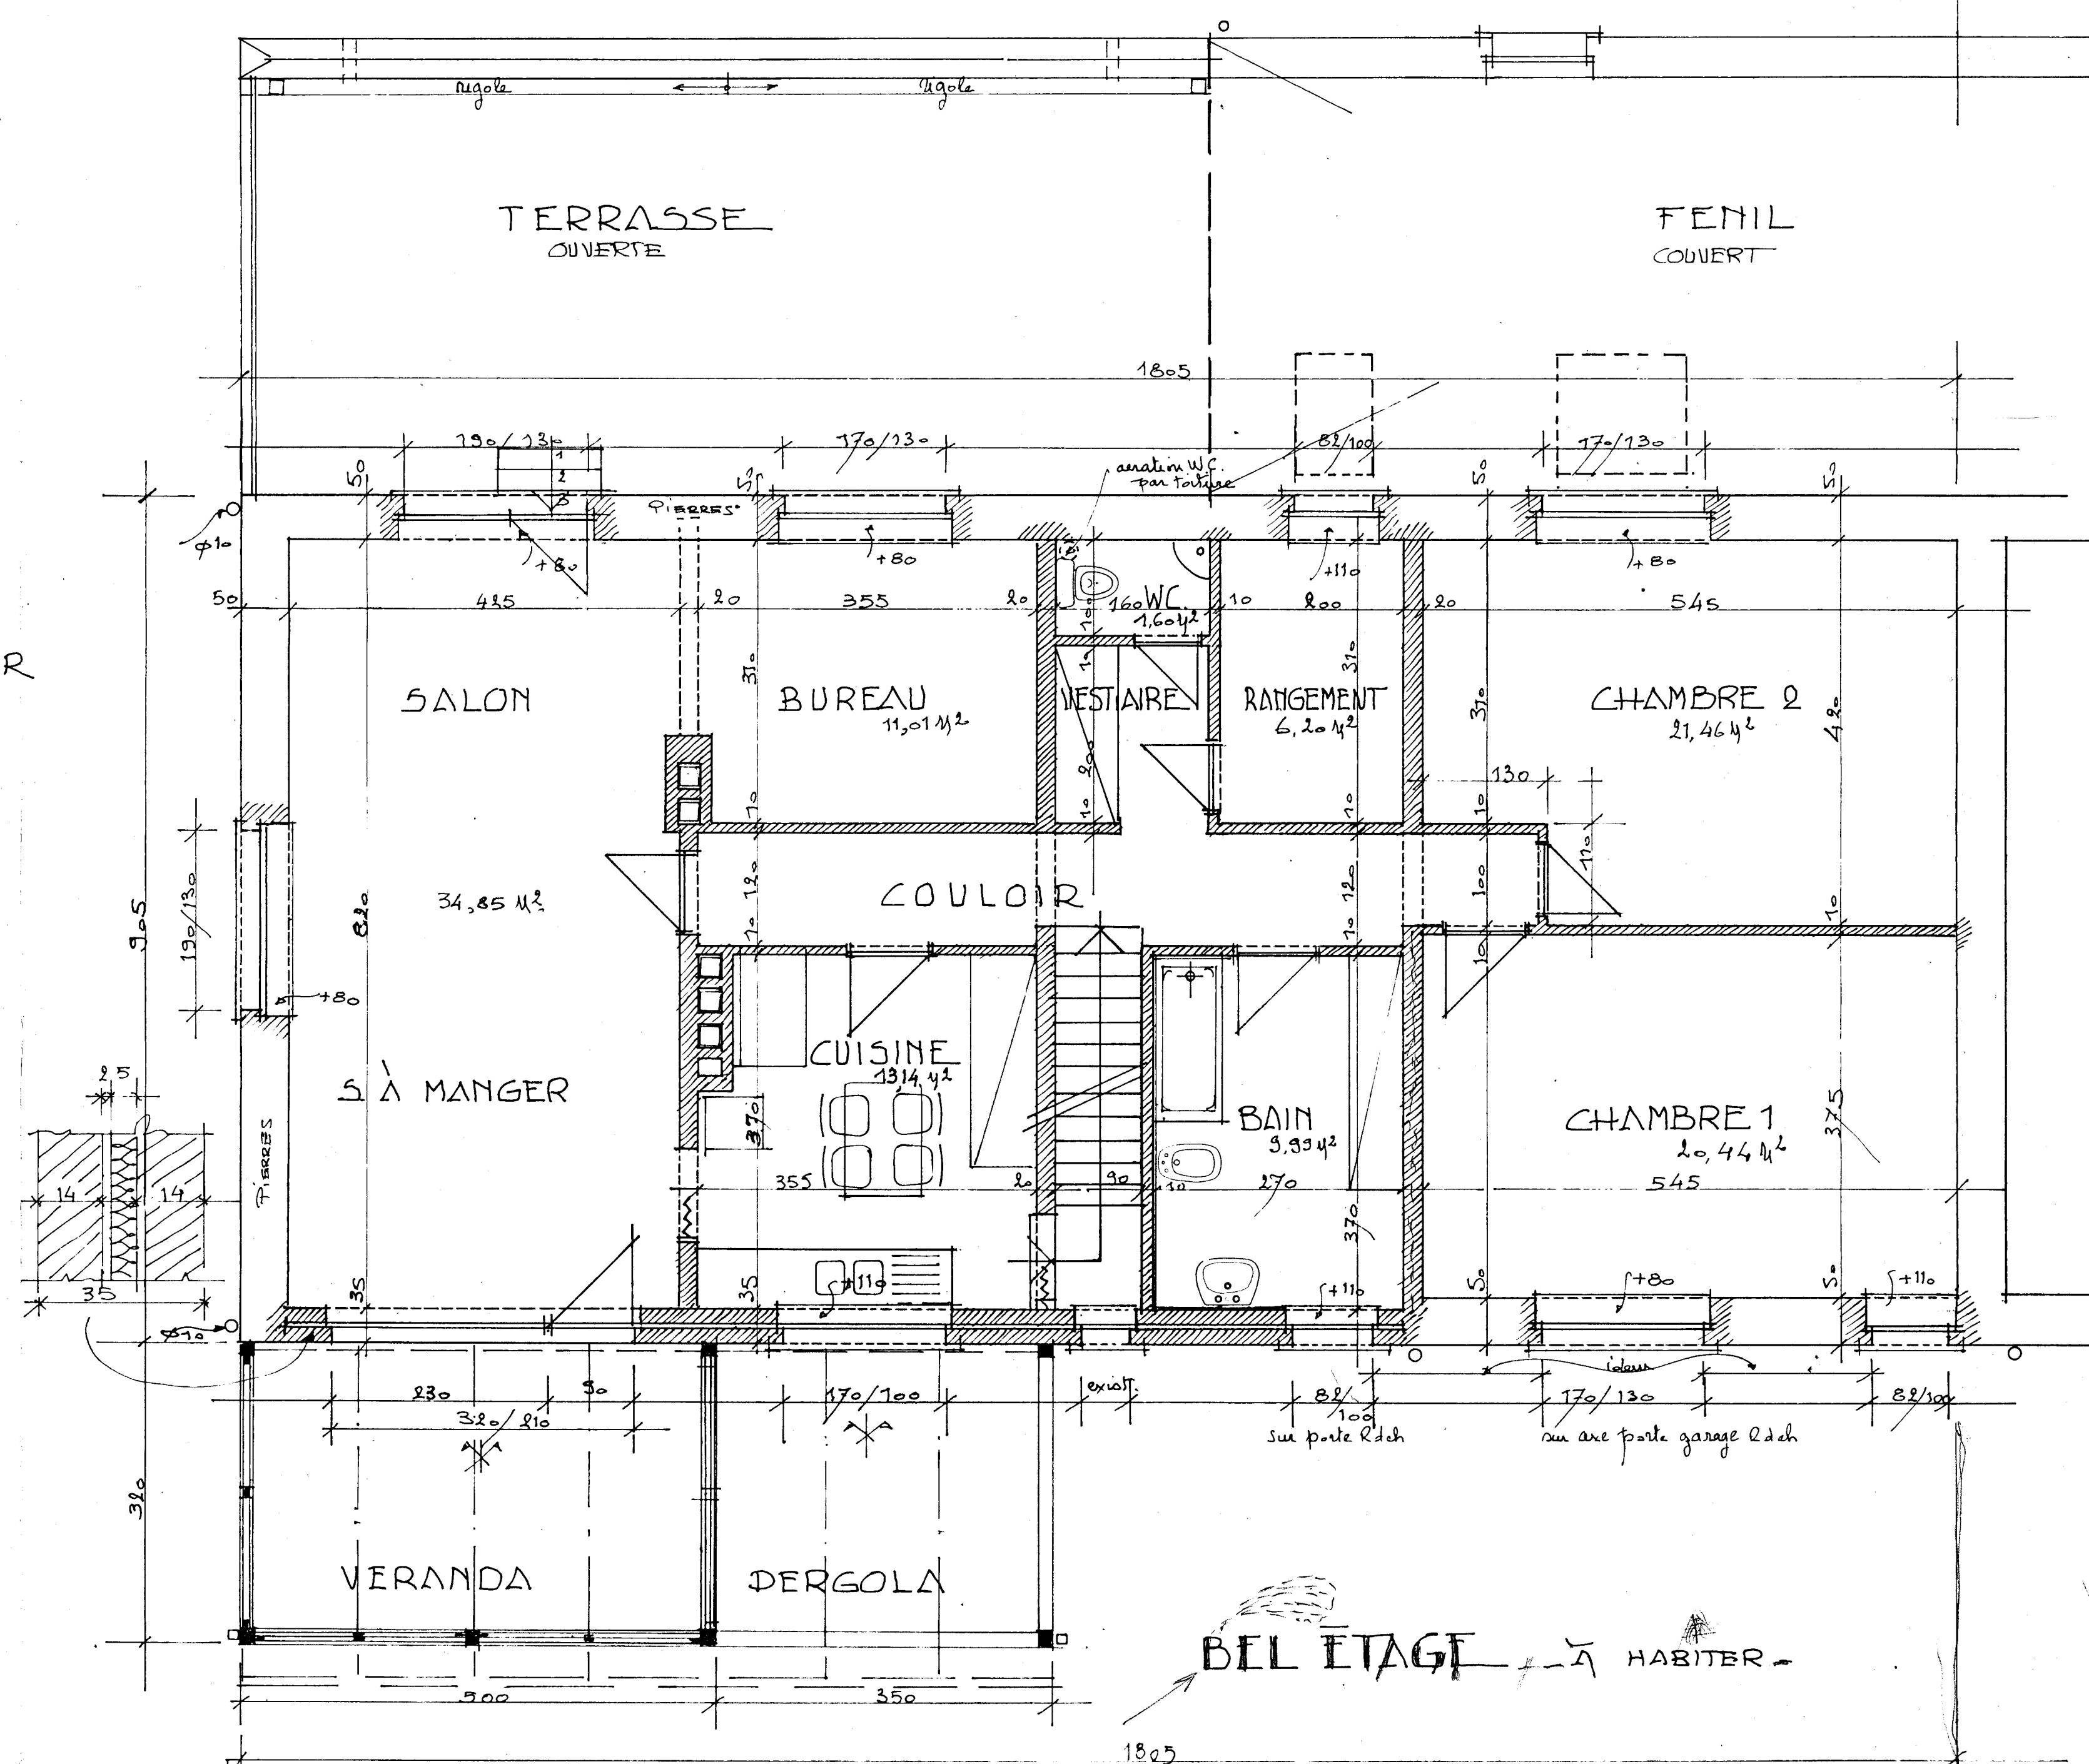

ÉGOUTTAGE ECH: 1/500

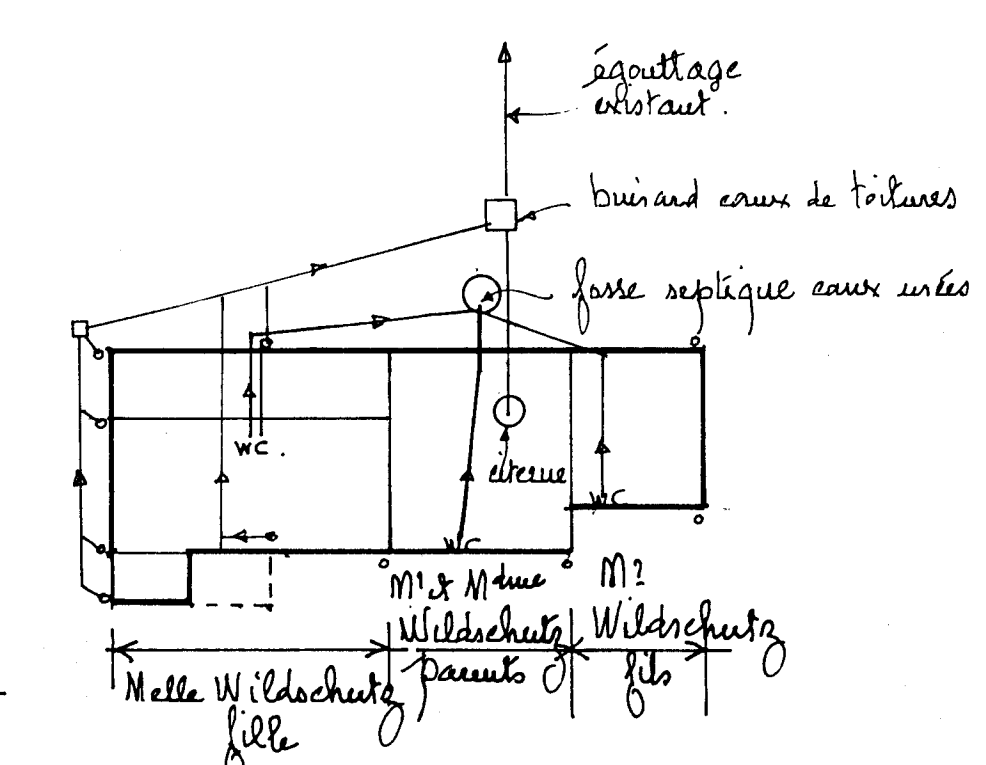

EAD: ÉLECTRICITÉ; TÉLÉPHONE; ÉGOUTS PRIVÉS.
PRIÉE

PROVINCE DE LUXEMBOURG VILLE OU COMMUNE DE 1700 - ARLON		DOSSIER ARCHITECTE FEUILLE N° W.B.A./584 N° 1 NBR. F. : 3 SURFACE : 157 M ² ECHELLE : 25000 PRIX : F	
MAÎTRE DE L'OUVRAGE [REDACTED]		NATURE DU PROJET TRANSFORMATION DE DÉPENDANCE DE FERME EN HABITATION UNIFAMILIALE	
SITUATION DE L'OUVRAGE [REDACTED]		L'ARCHITECTE HENRI PIQUARD 83 CH. DU VICINAL 6765 BONNERT - ARLON TEL 063 / 21.19.83 S.G.B. 857/0001347/06 T.V.A. 594.590.954 LE 26-6-1987 INSCRIT AU TABLEAU ORDRE PROV. LUXEMBOURG	
AUTORISATIONS COLLEGE ECHEVINAL URBANISME PONTS ET CHAUSSEES		ACCORD DU MAÎTRE DE L'OUVRAGE [REDACTED] LE 26-6-1987	
PROVINCE		ÉTAT	