

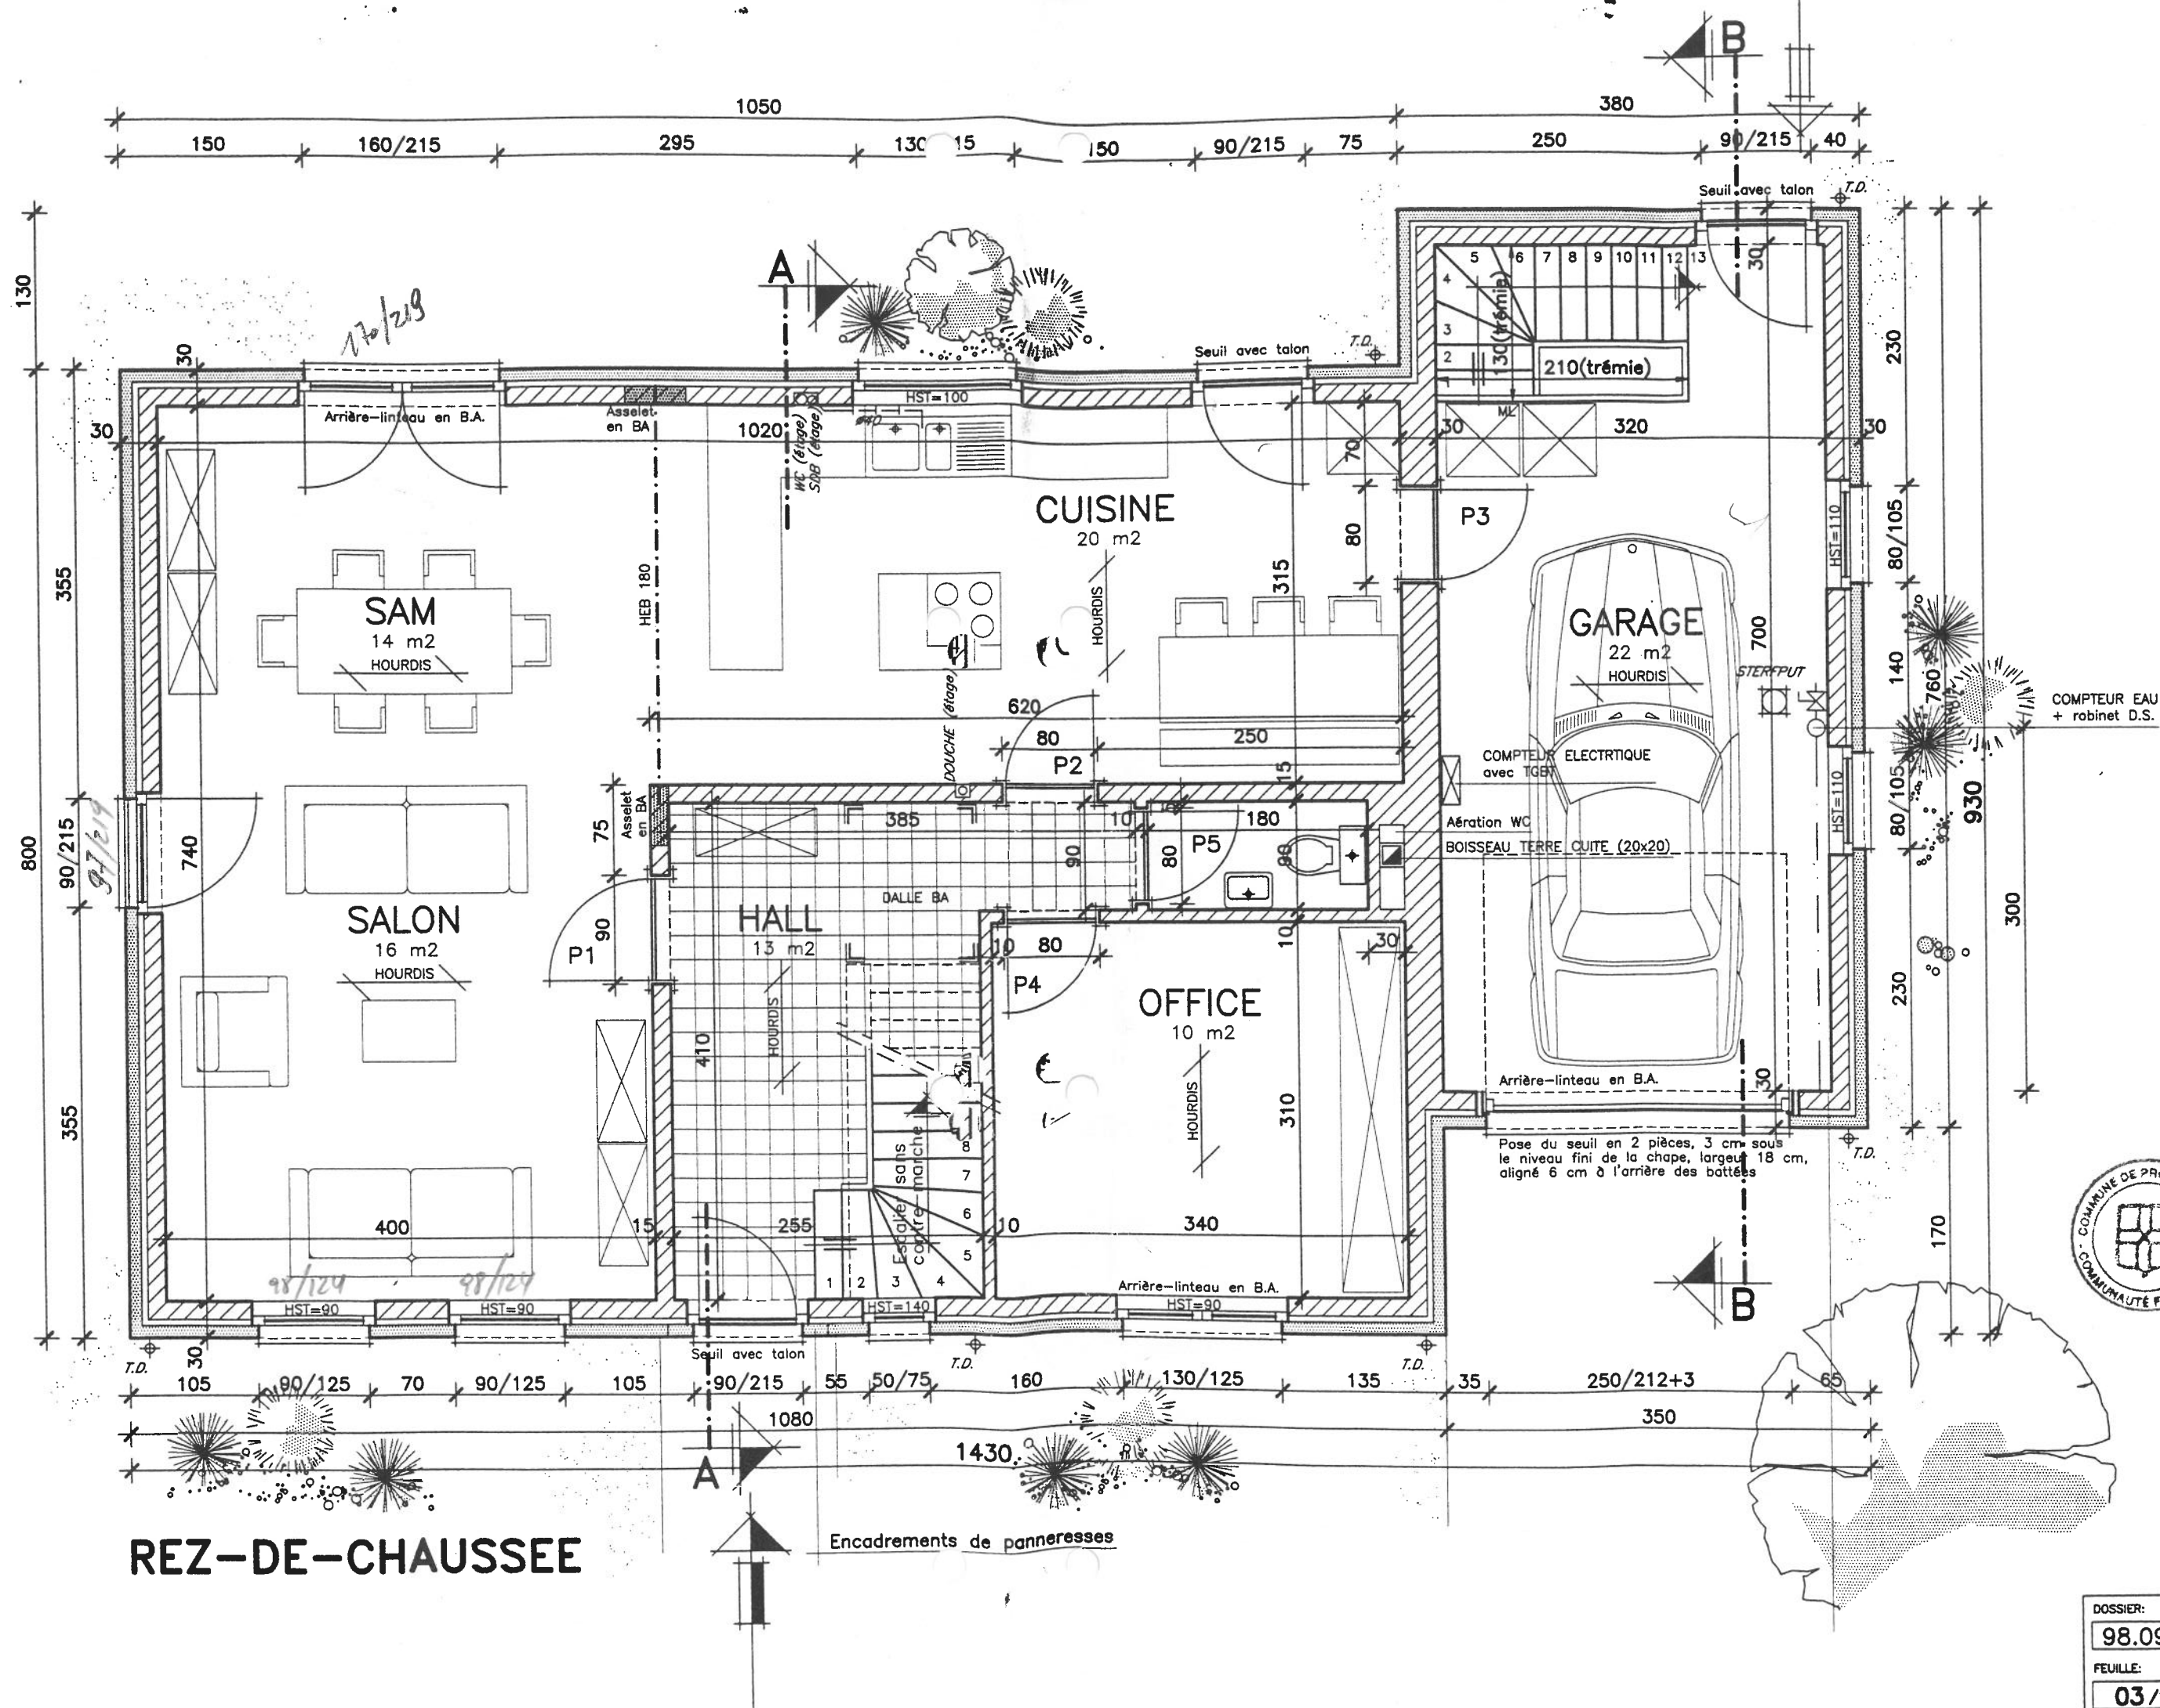


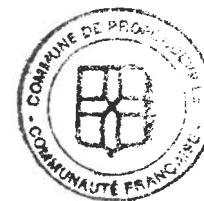

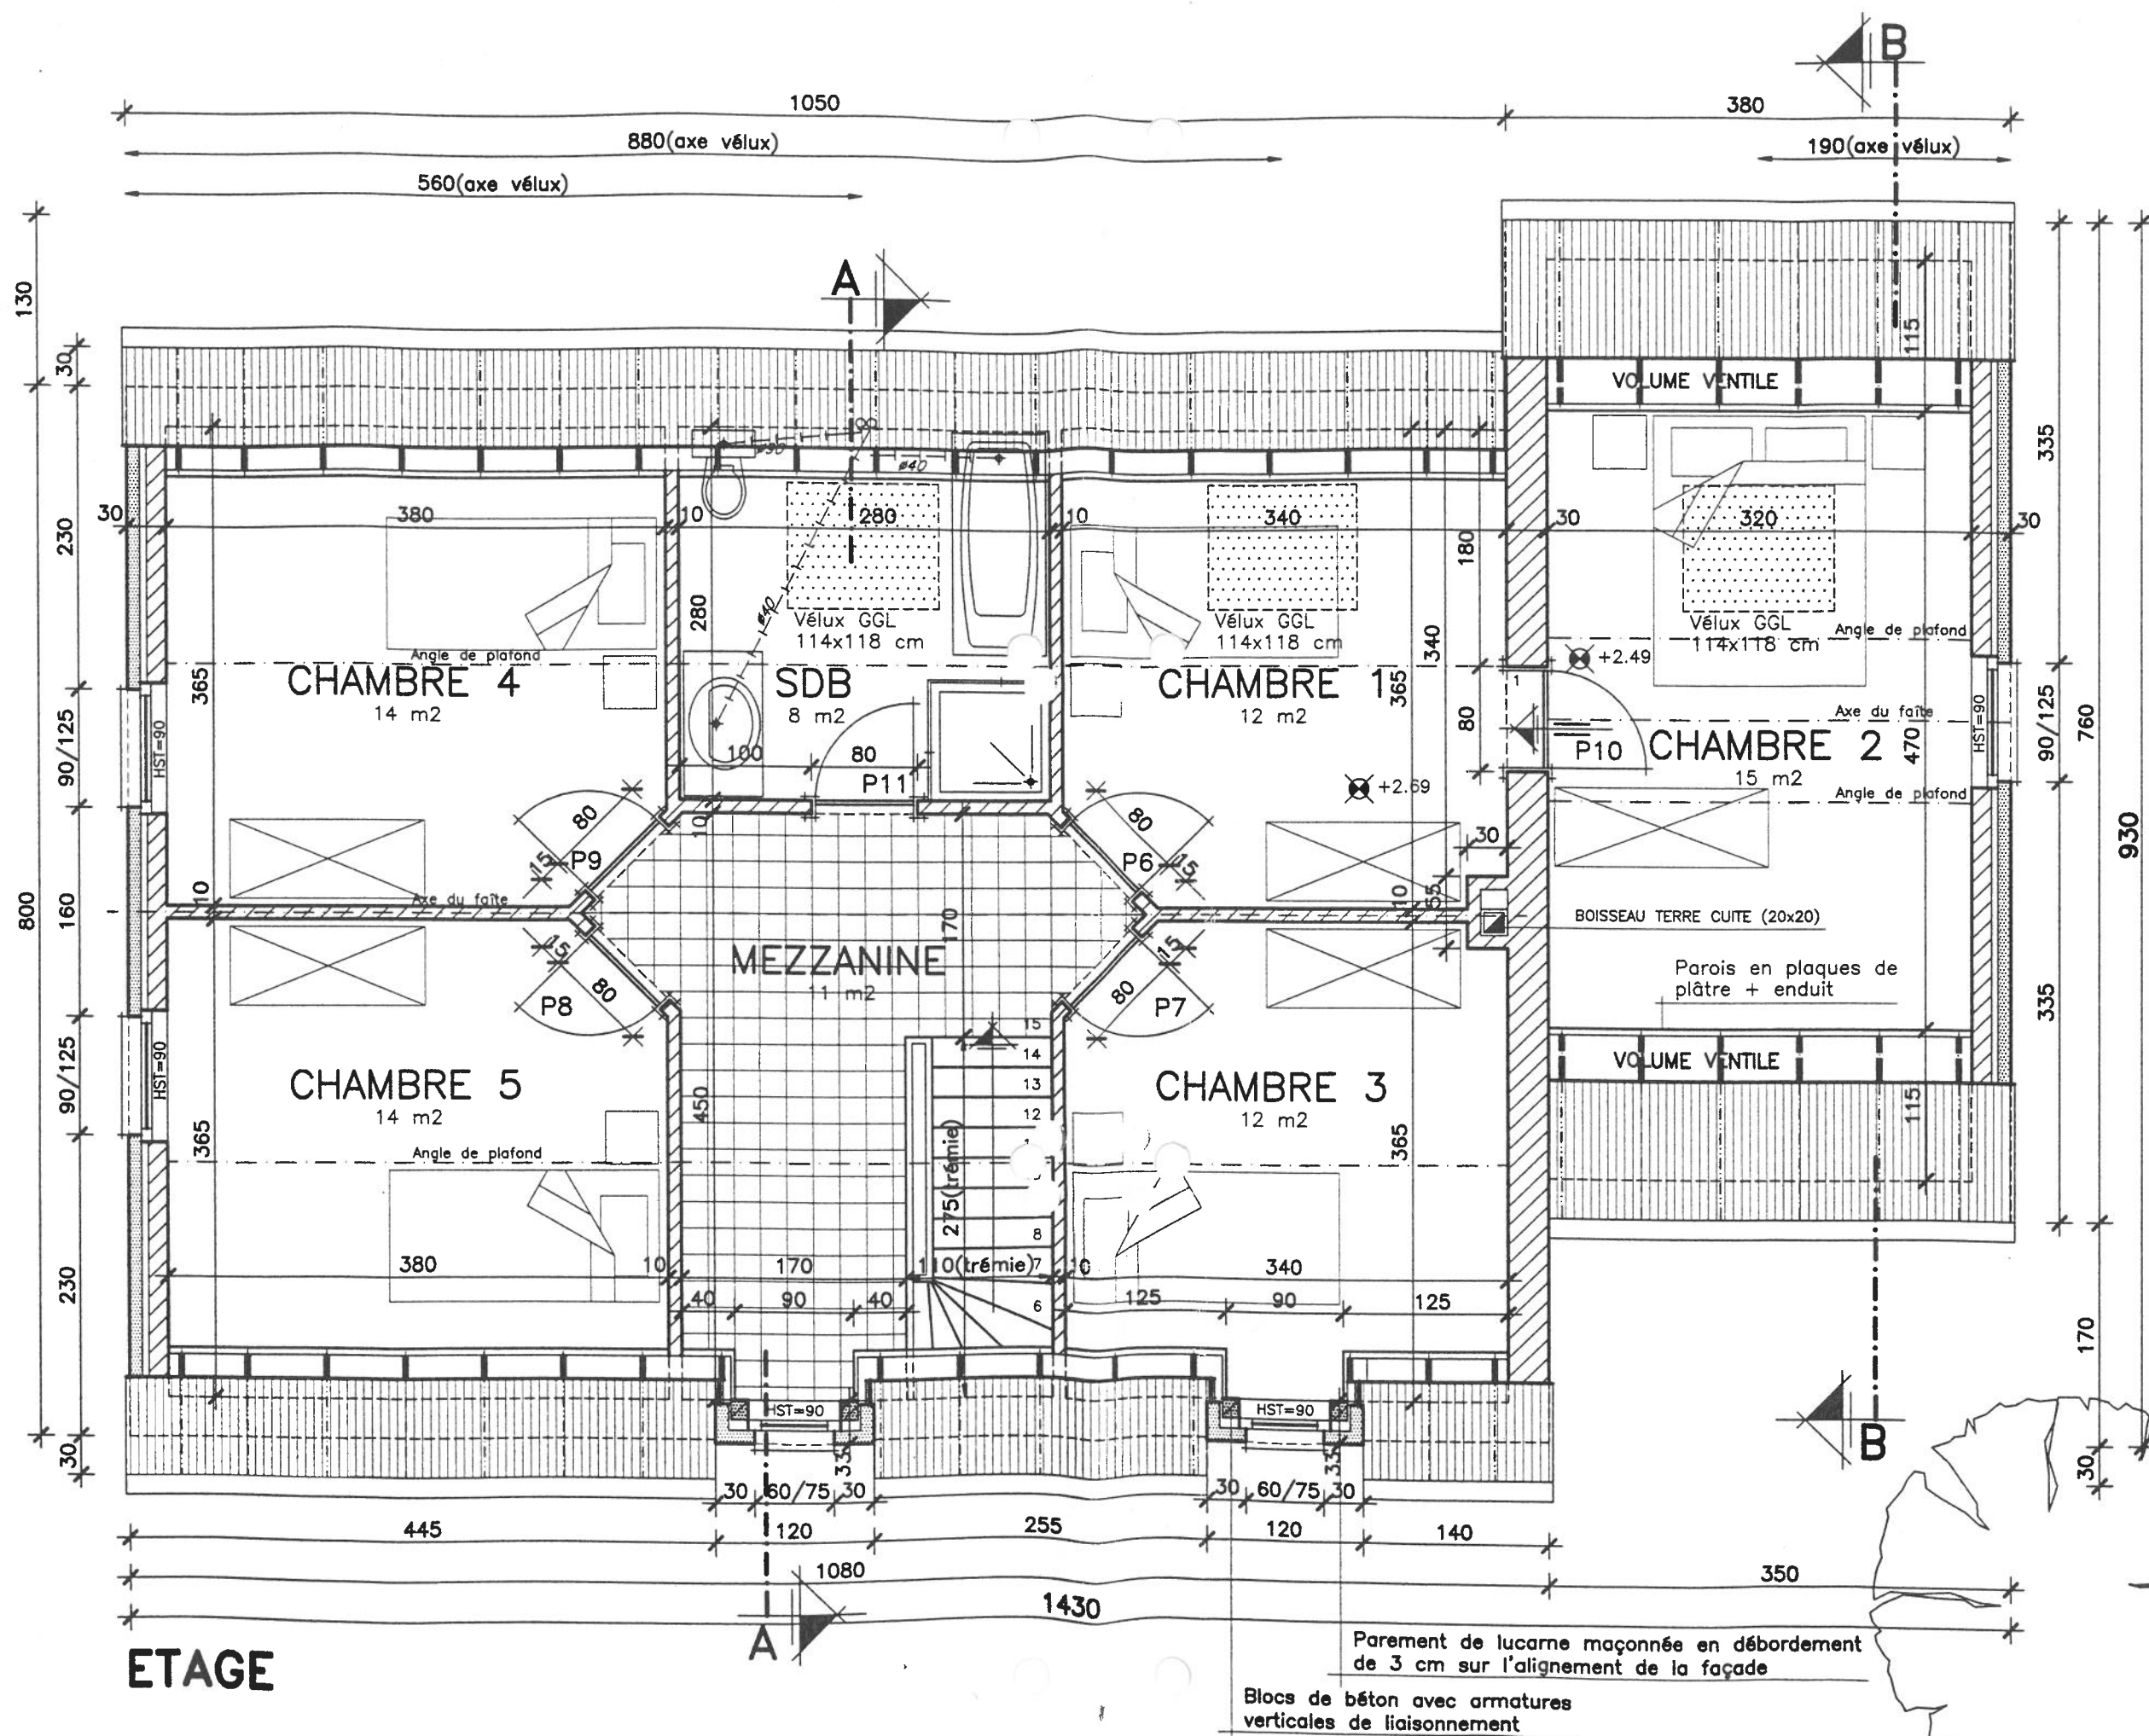

Commune de Beau Vallon du 29.08.74, Lot n°445, rue Fosse aux chats, 5170 - PROFONDEVILLE.

Construction d'une habitation

Documents: Des plans d'installation des toilettes

Echelles: 1/50
Date: 16.05.93

