


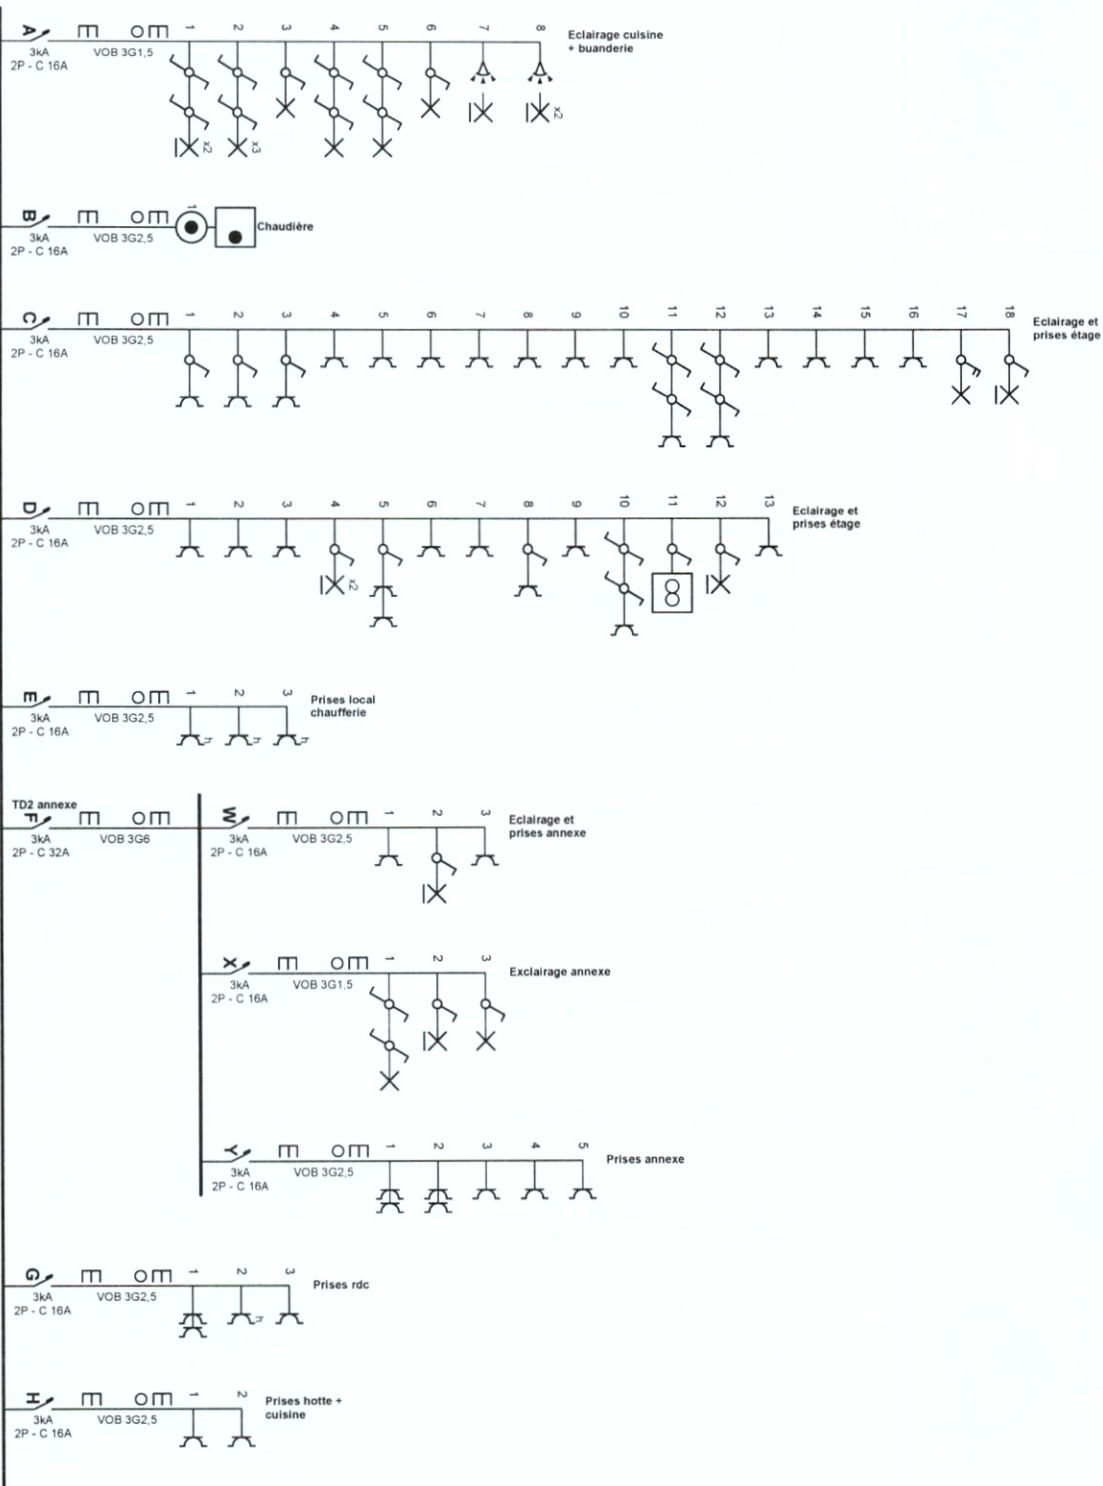

Organisme agréé

Electro-test
Haachtsesteeweg 236
1820 Meisbroek
Tél.: 02 751 98 39
e-mail: info@electro-test.be
0434 433 603

Adresse de l'installation électrique

MASCART-UYTT
Rue de Pinchart 91
1340 OTTIGNIES-LOUVAIN-LA-NEUVE

Installateur

INFINYTEC
Avenue du Levant 31
5030 GEMBLOUX
GSM: 0478 78 21 21
e-mail: info@infinytec.be
0 521 749 934

P. 1/7


Schéma unifilaire

Date: 25-12-22

2 x 230V ~ 50Hz




1er étage annexe

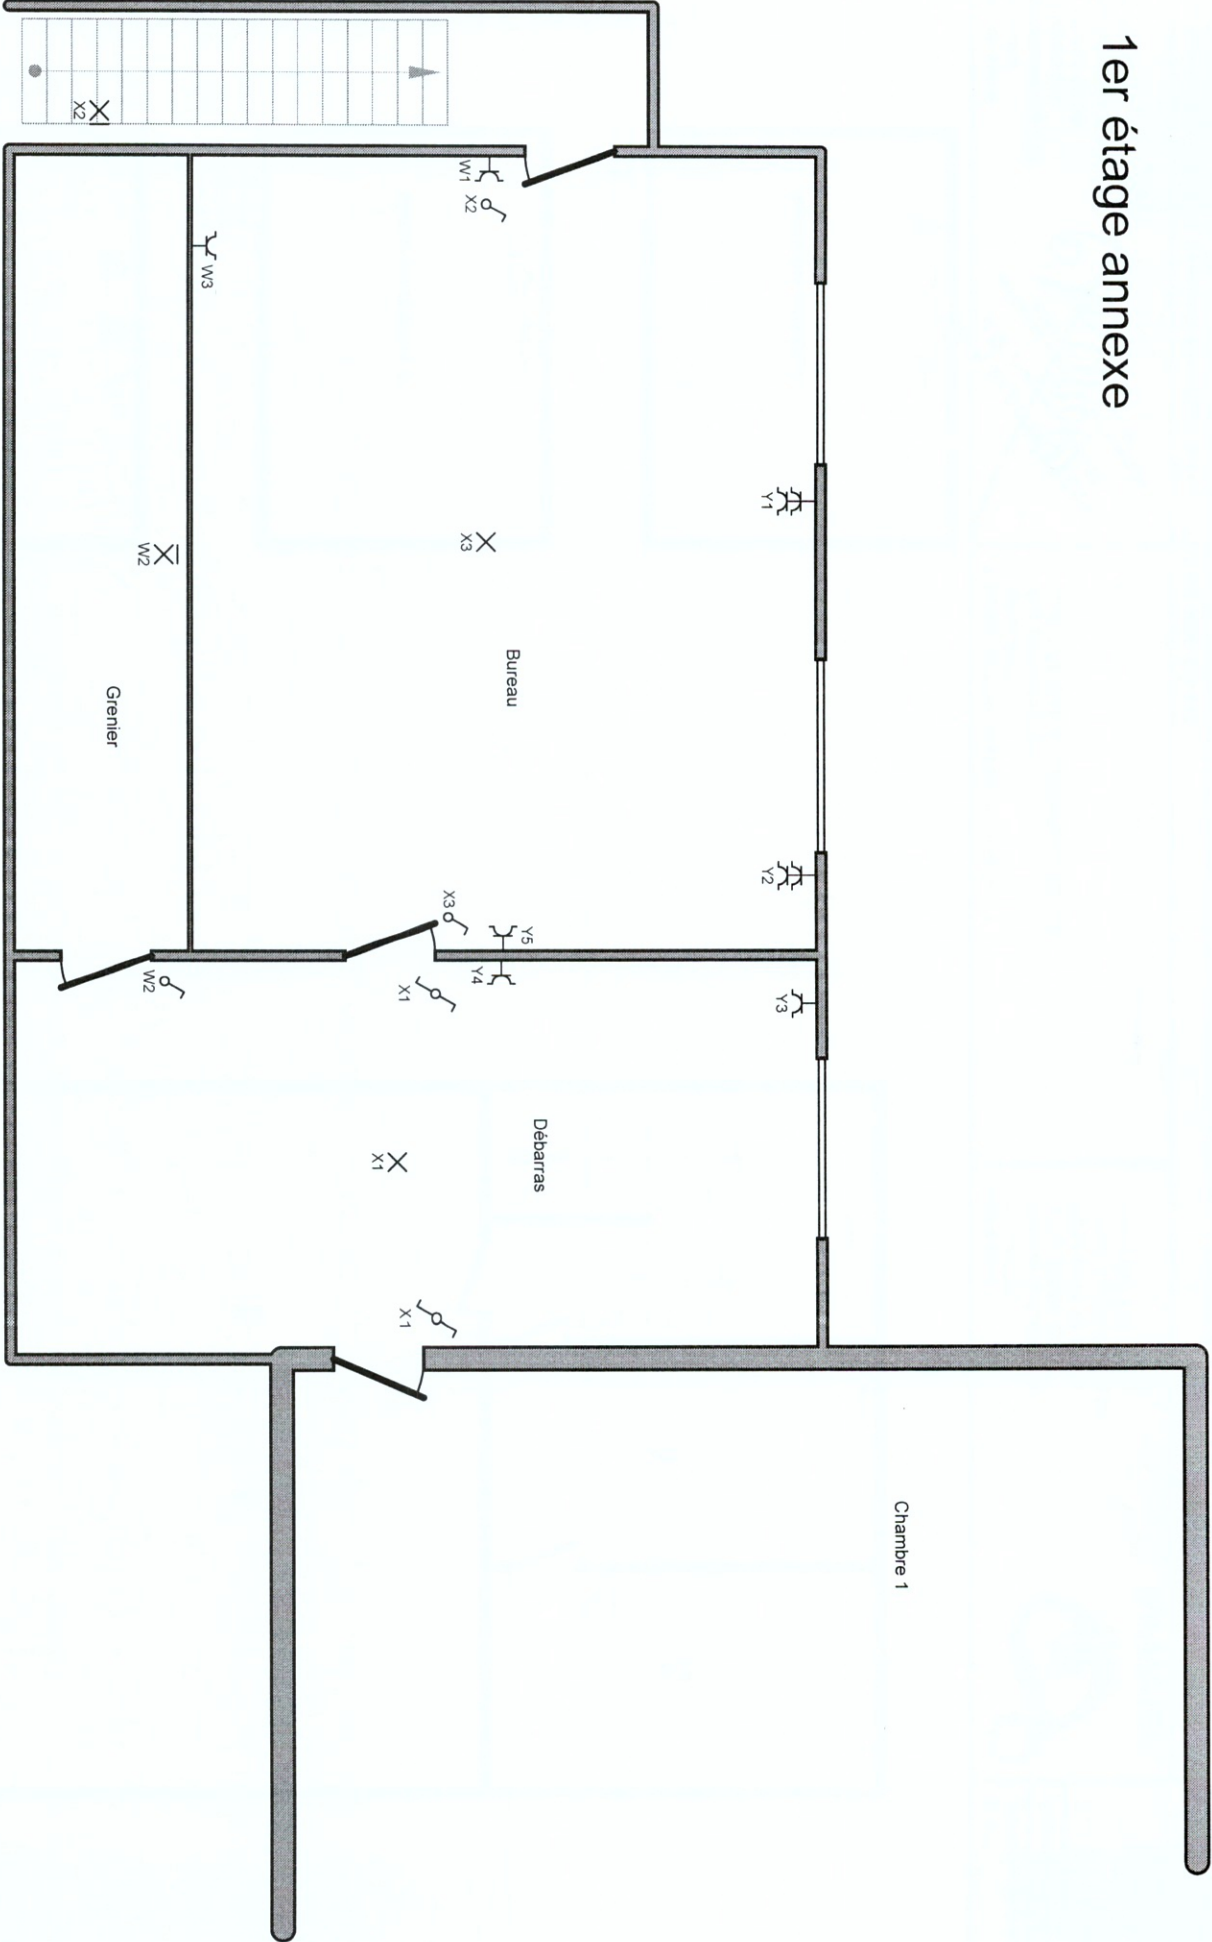

Organisme agréé

Electro-Test
Haachtsesteeweg 236
1820 Melsbroek
Tél.: 02 751 98 39
e-mail: info@electro-test.be
0434 433 603

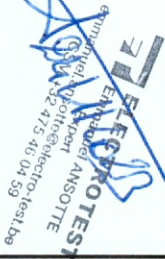

Adresse de l'installation électrique

MASCART-LYTT
Rue de Pinchart 91
1340 OTTIGNIES-LOUVAIN-LA-NEUVE

Installateur

INFINYTEC
Avenue du Levant 31
5030 GEMBLoux
GSM: 0478 78 21 21
e-mail: info@infinytec.be
0 521 749 934





p. 5/7

Schéma de position

Date: 25-12-22

2 x 230V ~ 50Hz

Caves

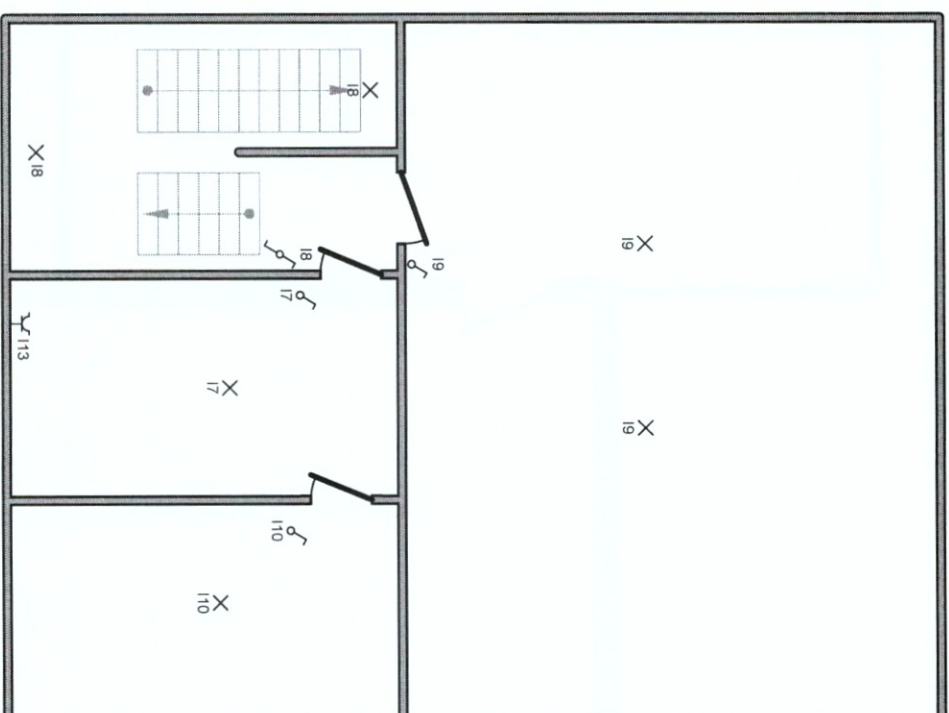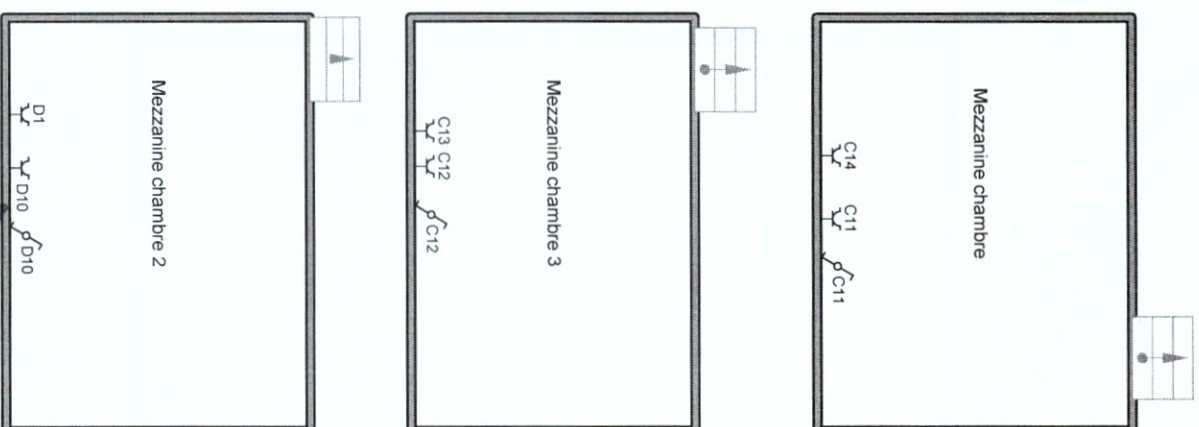

Organisme agréé

Electro-Test
Haachtsesteeweg 236
1820 Meisbroek
Tél.: 02 751 98 39
e-mail: info@electro-test.be
0434 433 603



Adresse de l'installation électrique

MASCART-UYTT
Rue de Pinchart 91
1340 OTTIGNIES-LOUVAIN-LA-NEUVE

Installateur

INFINYTEC
Avenue du Levant 31
5030 GEMBLOUX
GSM: 0478 78 21 21
e-mail: info@infynitec.be
0 521 749 934




p. 6/7

Schema de position

Date: 25-12-22

2 x 230V ~ 50Hz

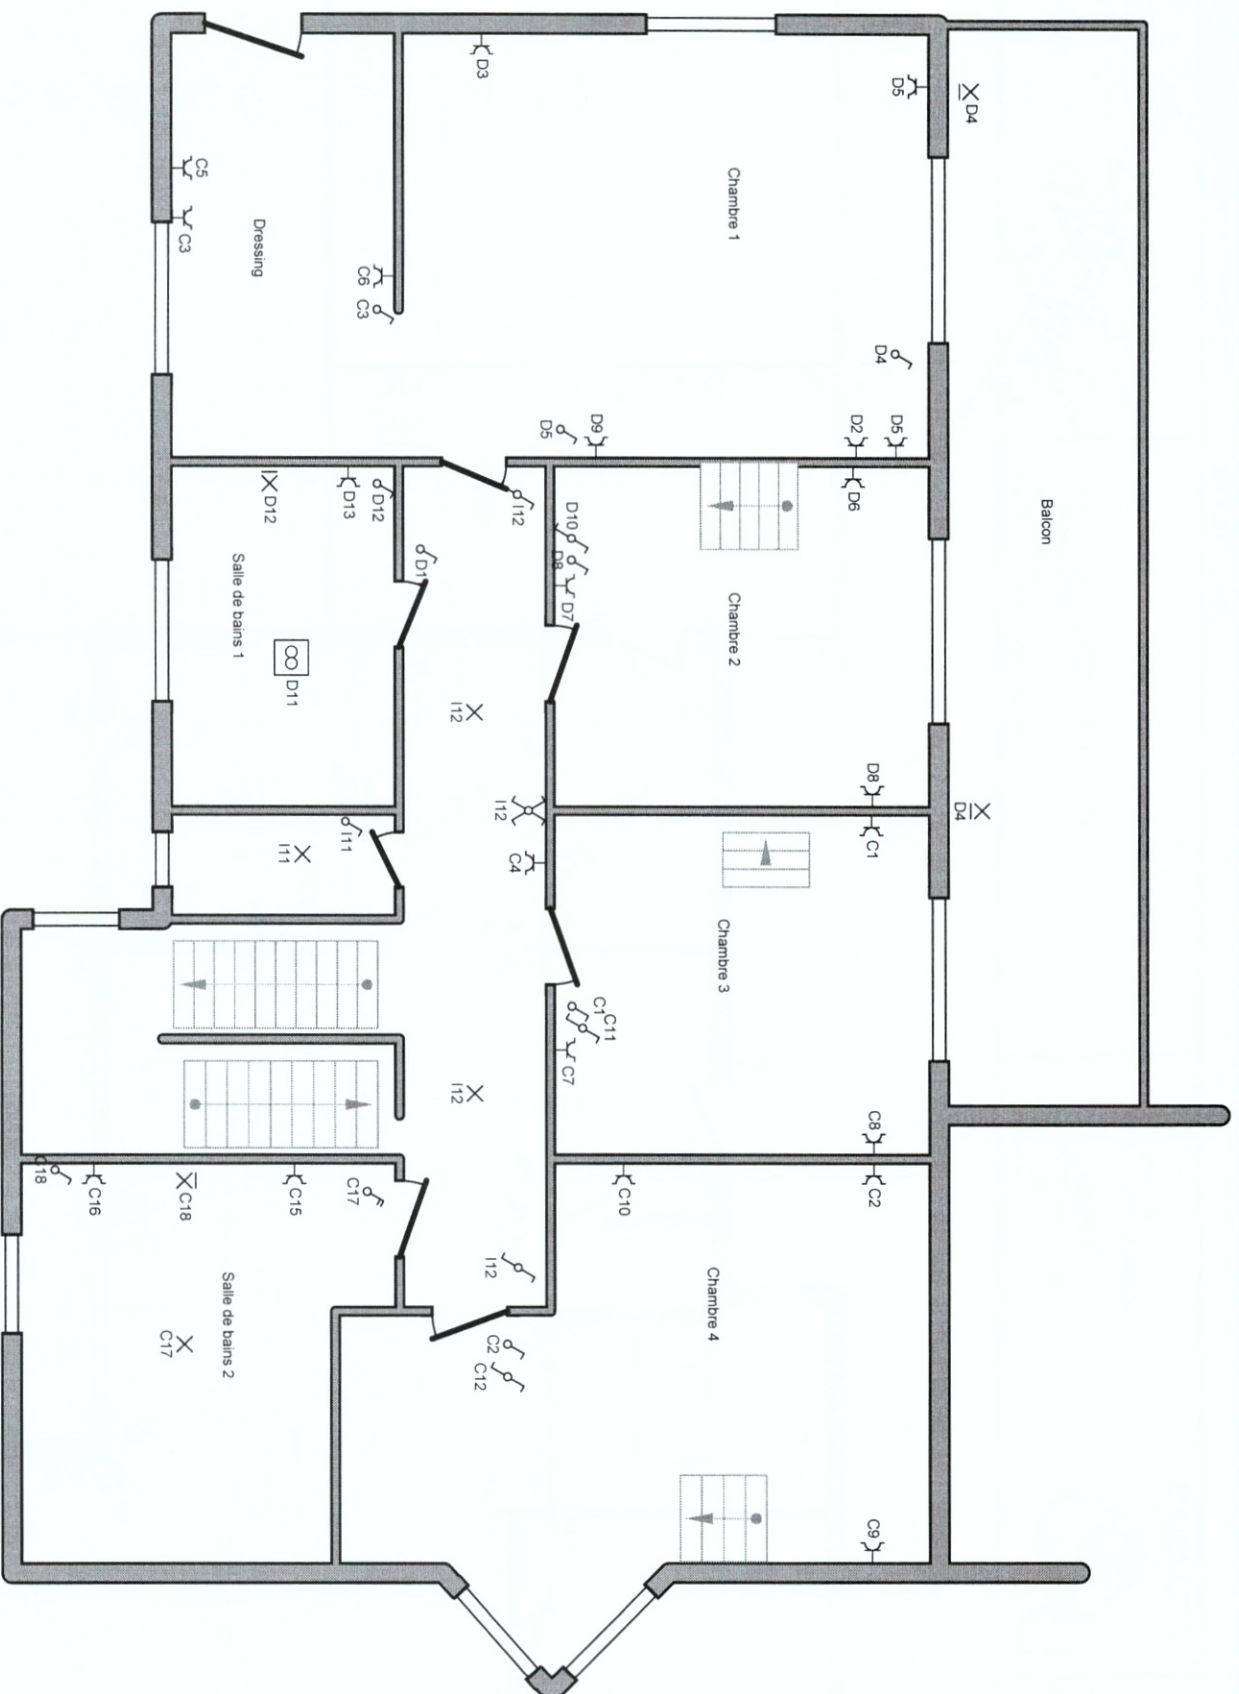



Organisme agréé

Electro-Test
Haachsesseweg 236
1820 Melsbroek
Tél.: 02 751 98 39
e-mail: info@electro-test.be
0434 433 603

Adresse de l'installation électrique

MASCART-UYTT
Rue de Pinchart 91
1340 OTTIGNIES-LOUVAIN-LA-NEUVE

Installateur

INFINYTEC
Avenue du Levant 31
5030 GEMBLOUX
GSM: 0478 78 21 21
e-mail: info@infinytec.be
0 521 749 934

p. 2/7
Schéma unifilaire
Date: 25-12-22
2 x 230V ~ 50Hz

