


 





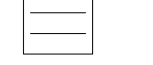
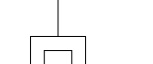



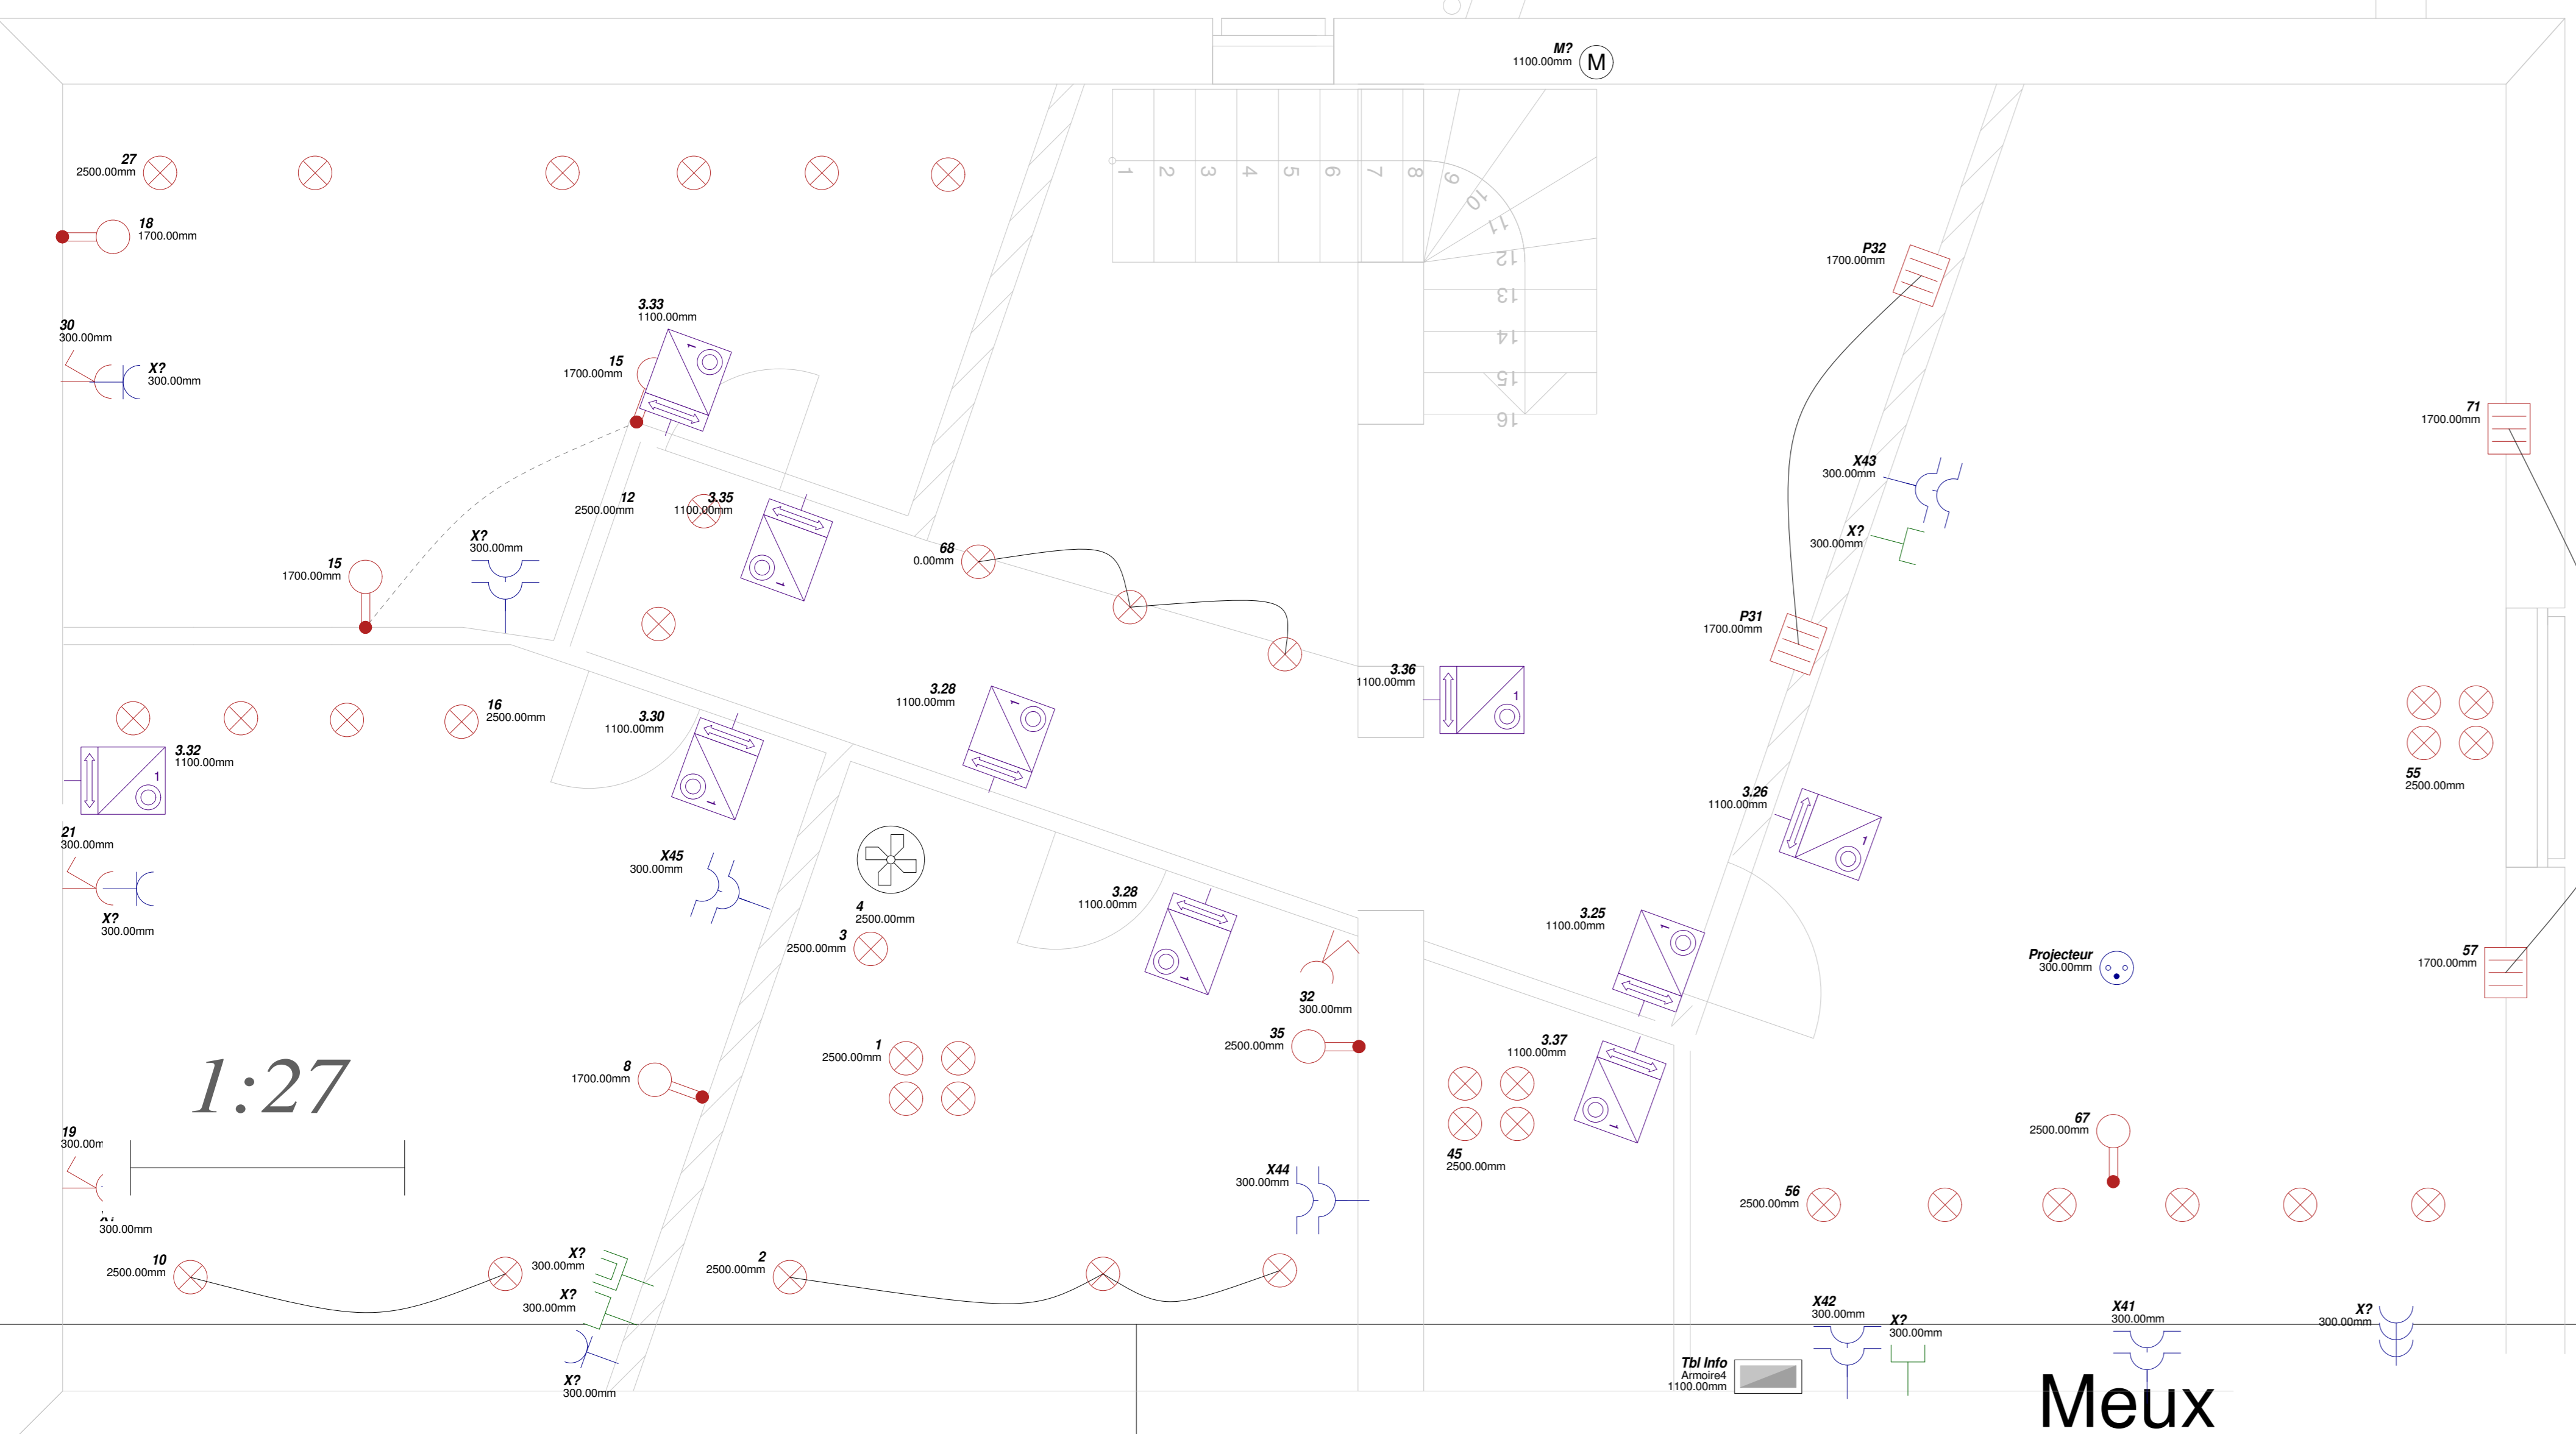
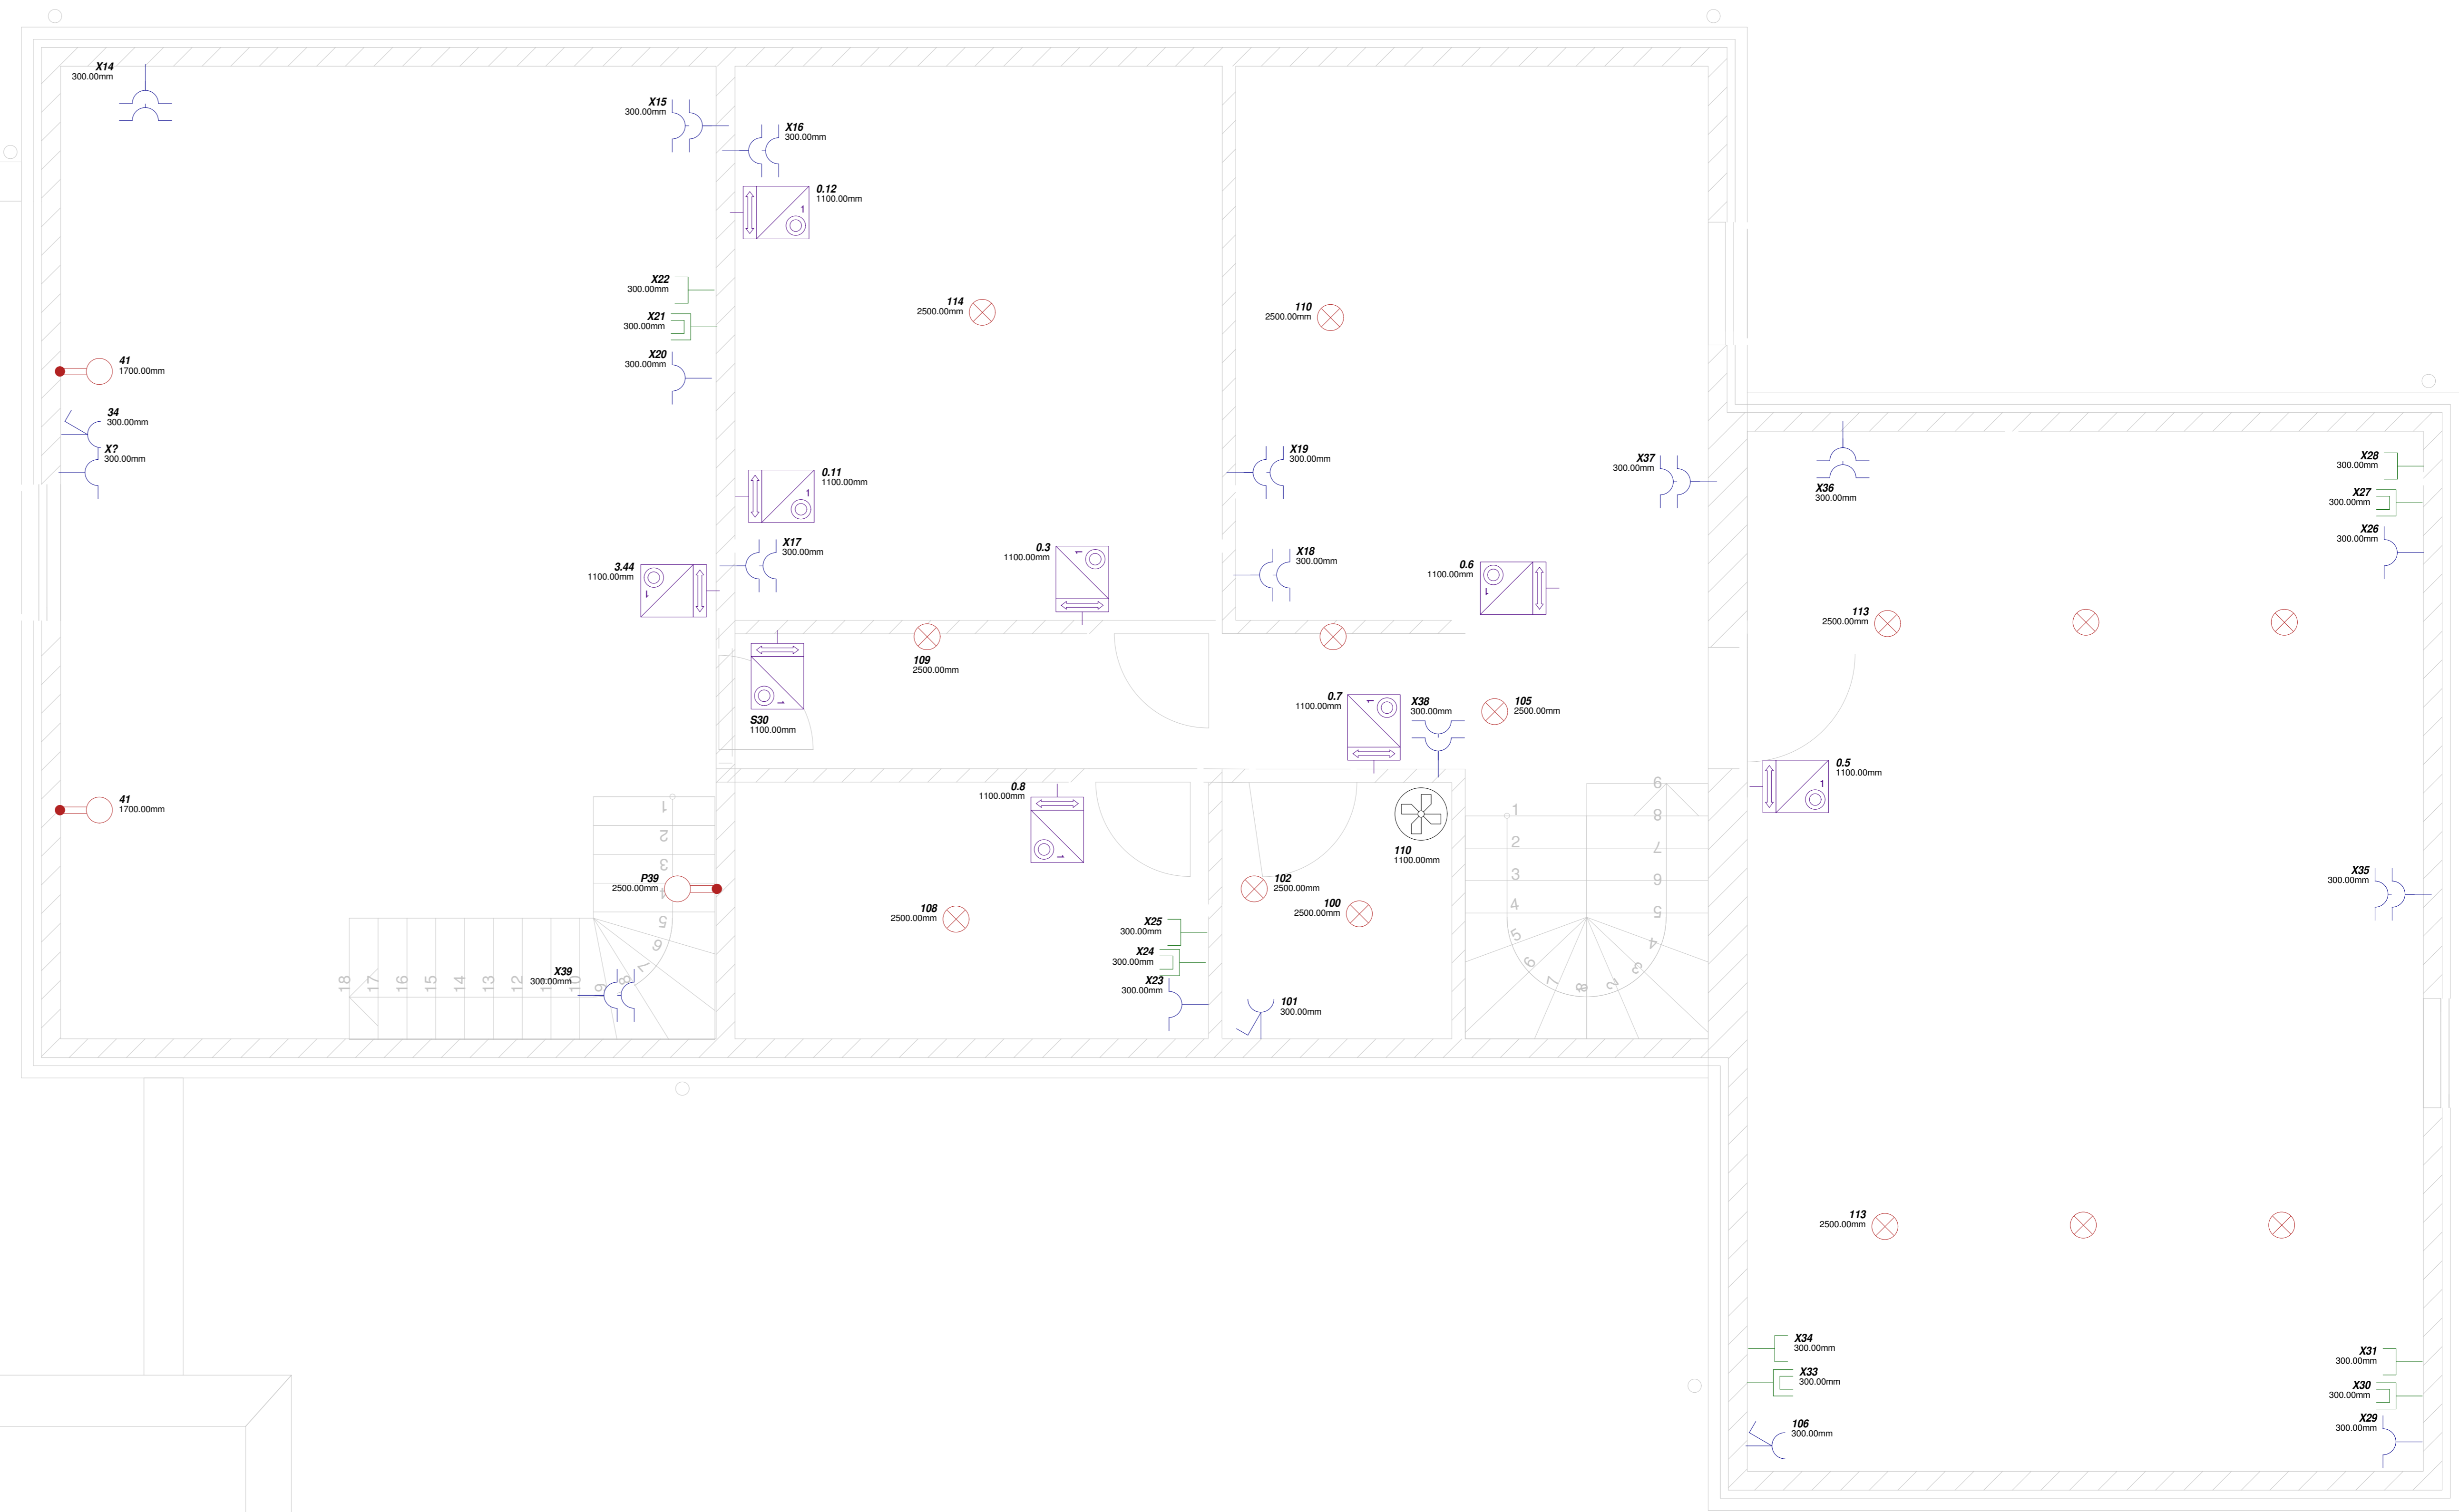


# Légende

-  Tableau électrique
-  Prise 2P + T
-  Prise triple
-  Prise commandée
-  Prise 2P + T\*
-  Prise 2P à éclipse
-  Lampe
-  Applique
-  Applique tubes
-  Prise d'antenne
-  Prise RJ45
-  Interrupteur KNX
-  Moteur
-  VMC



Meux  
Etage  
Installation

Numéro de dossier: Meux	Date: 22-4-2016
Dessiné par:	Révision: 25/07/16
Client:	N° Folio: 2/2