
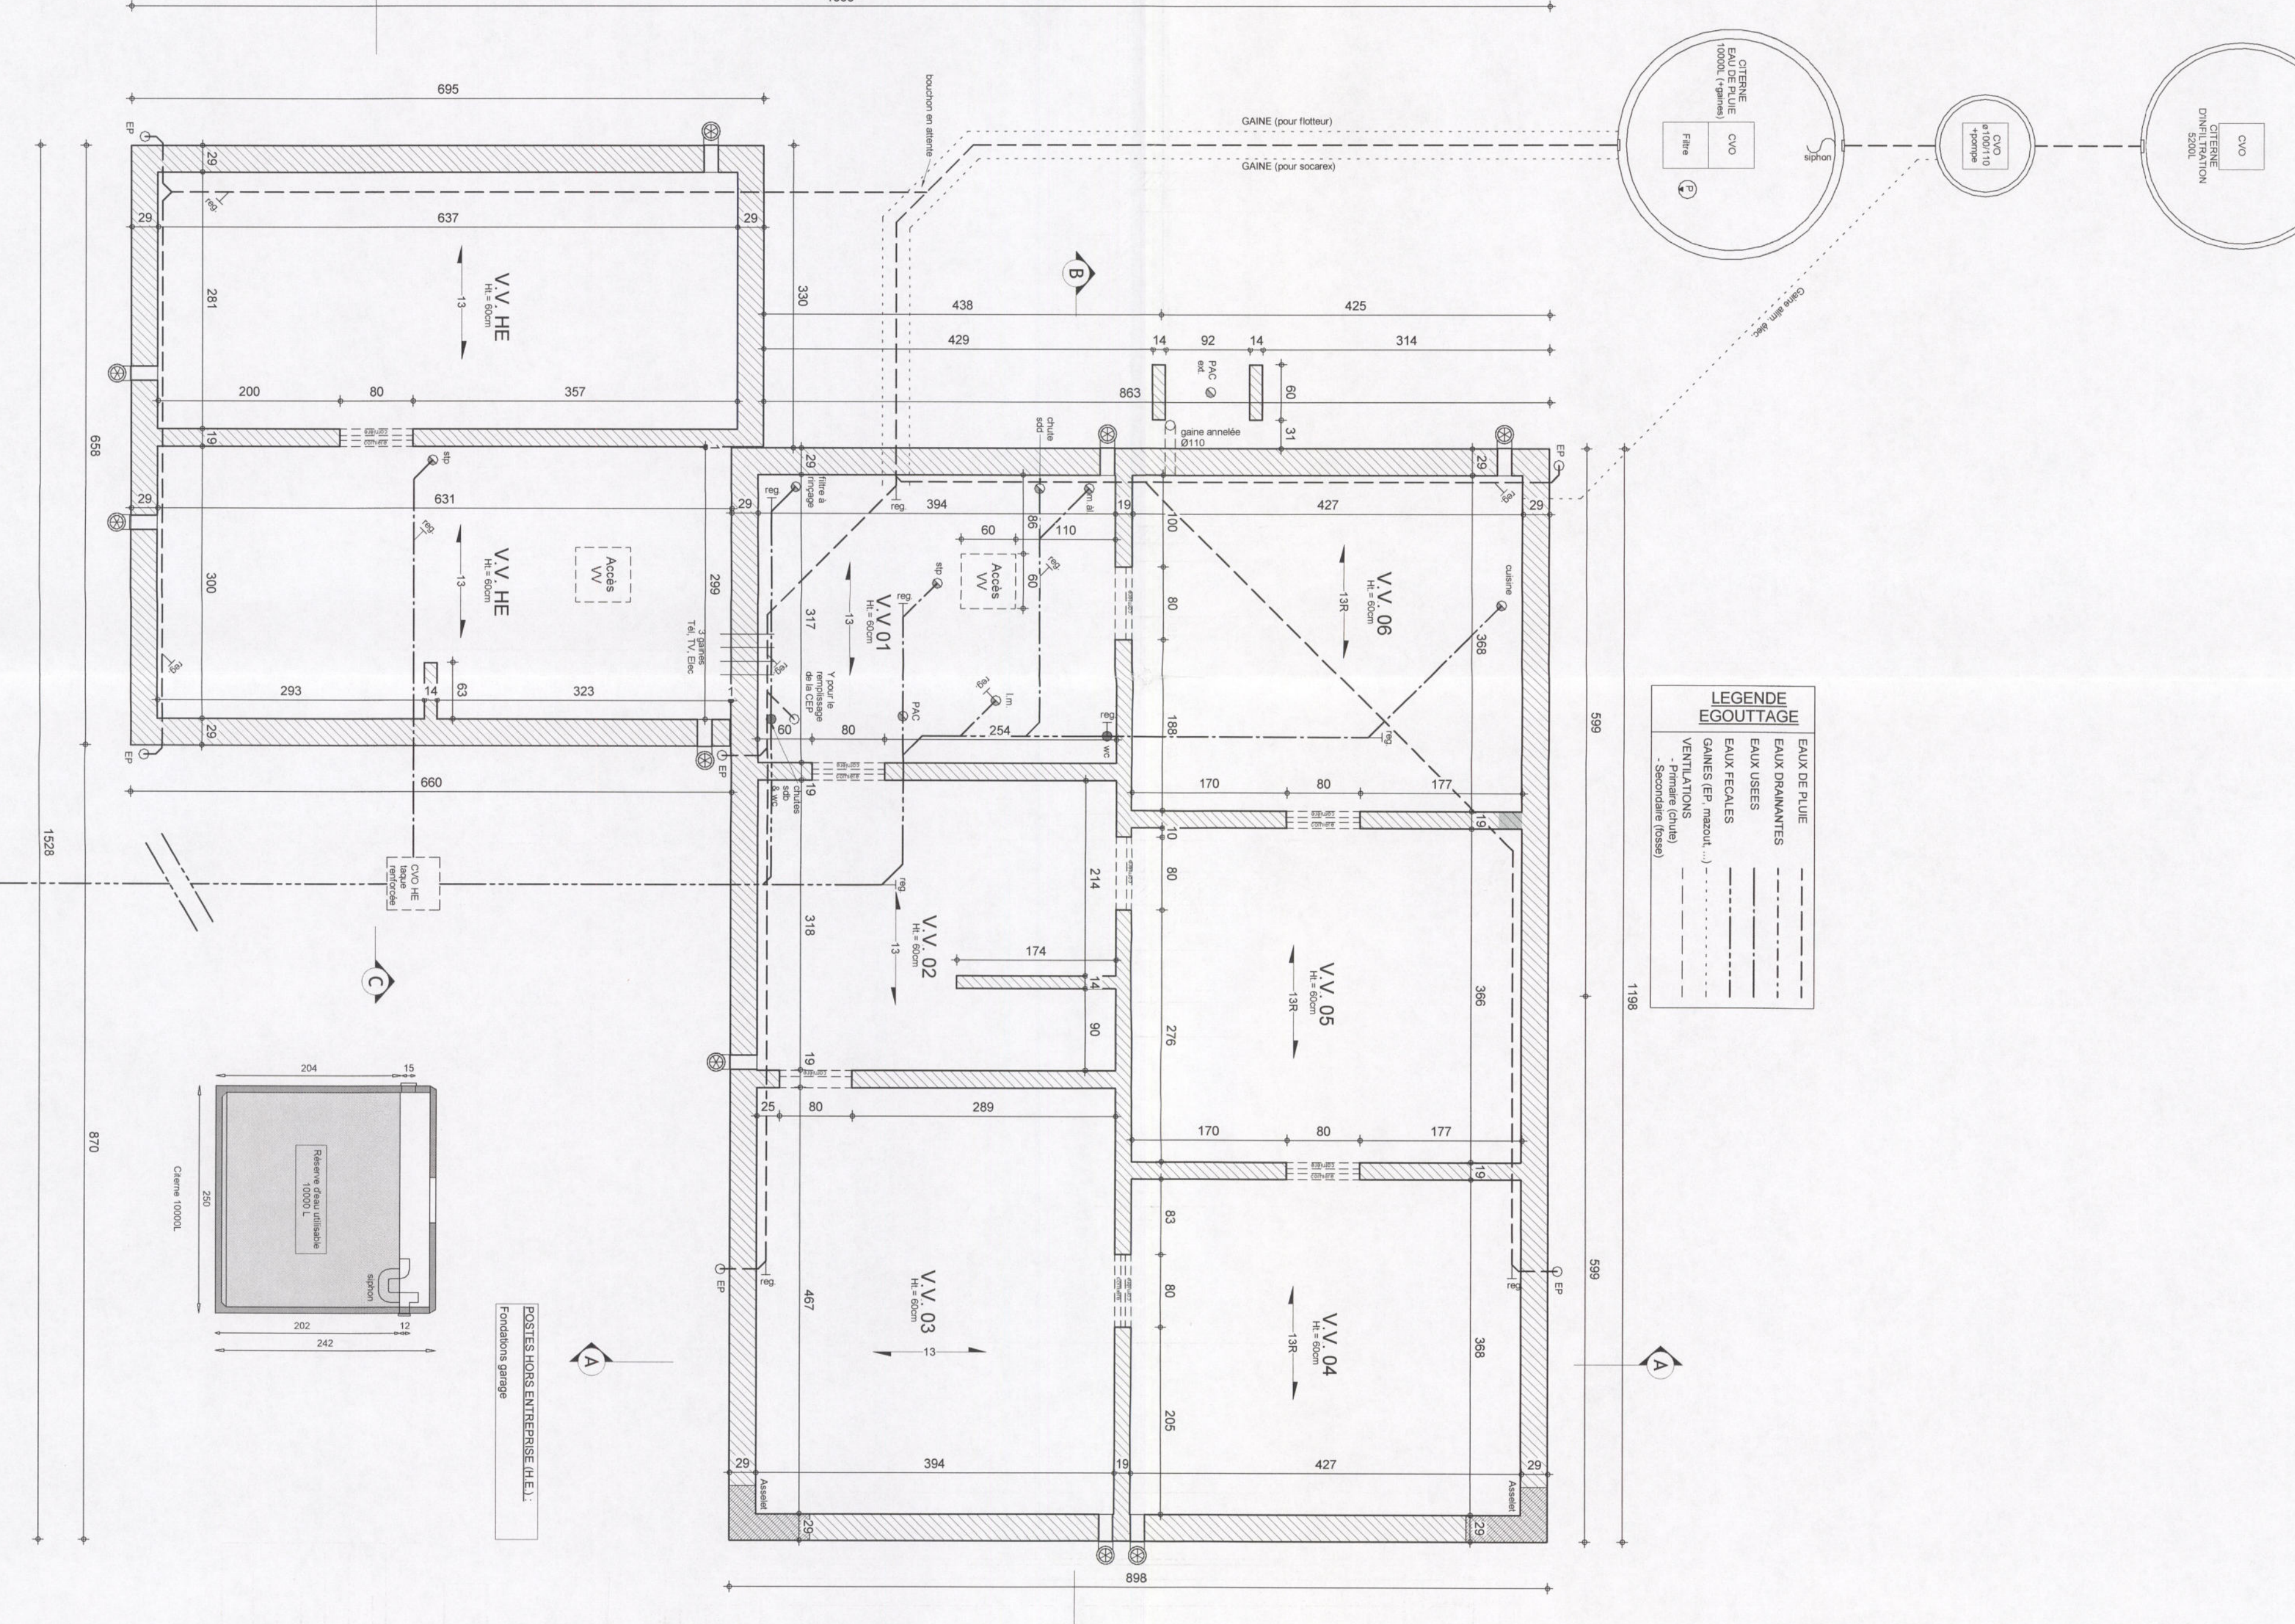


[illegible][illegible]

Projet CONSTRUCTION D'UNE MAISON UNIFAMILIALE

Situation		
Province	HAÏNAÛT	
Commune	B-1325 CHAUMONT-SISTOUX	Division 4
Adresse	Rue du Moulin	
Cadastre	section B, n°40P	
		1

Propriétaire
du terrain
& futur acquéreur

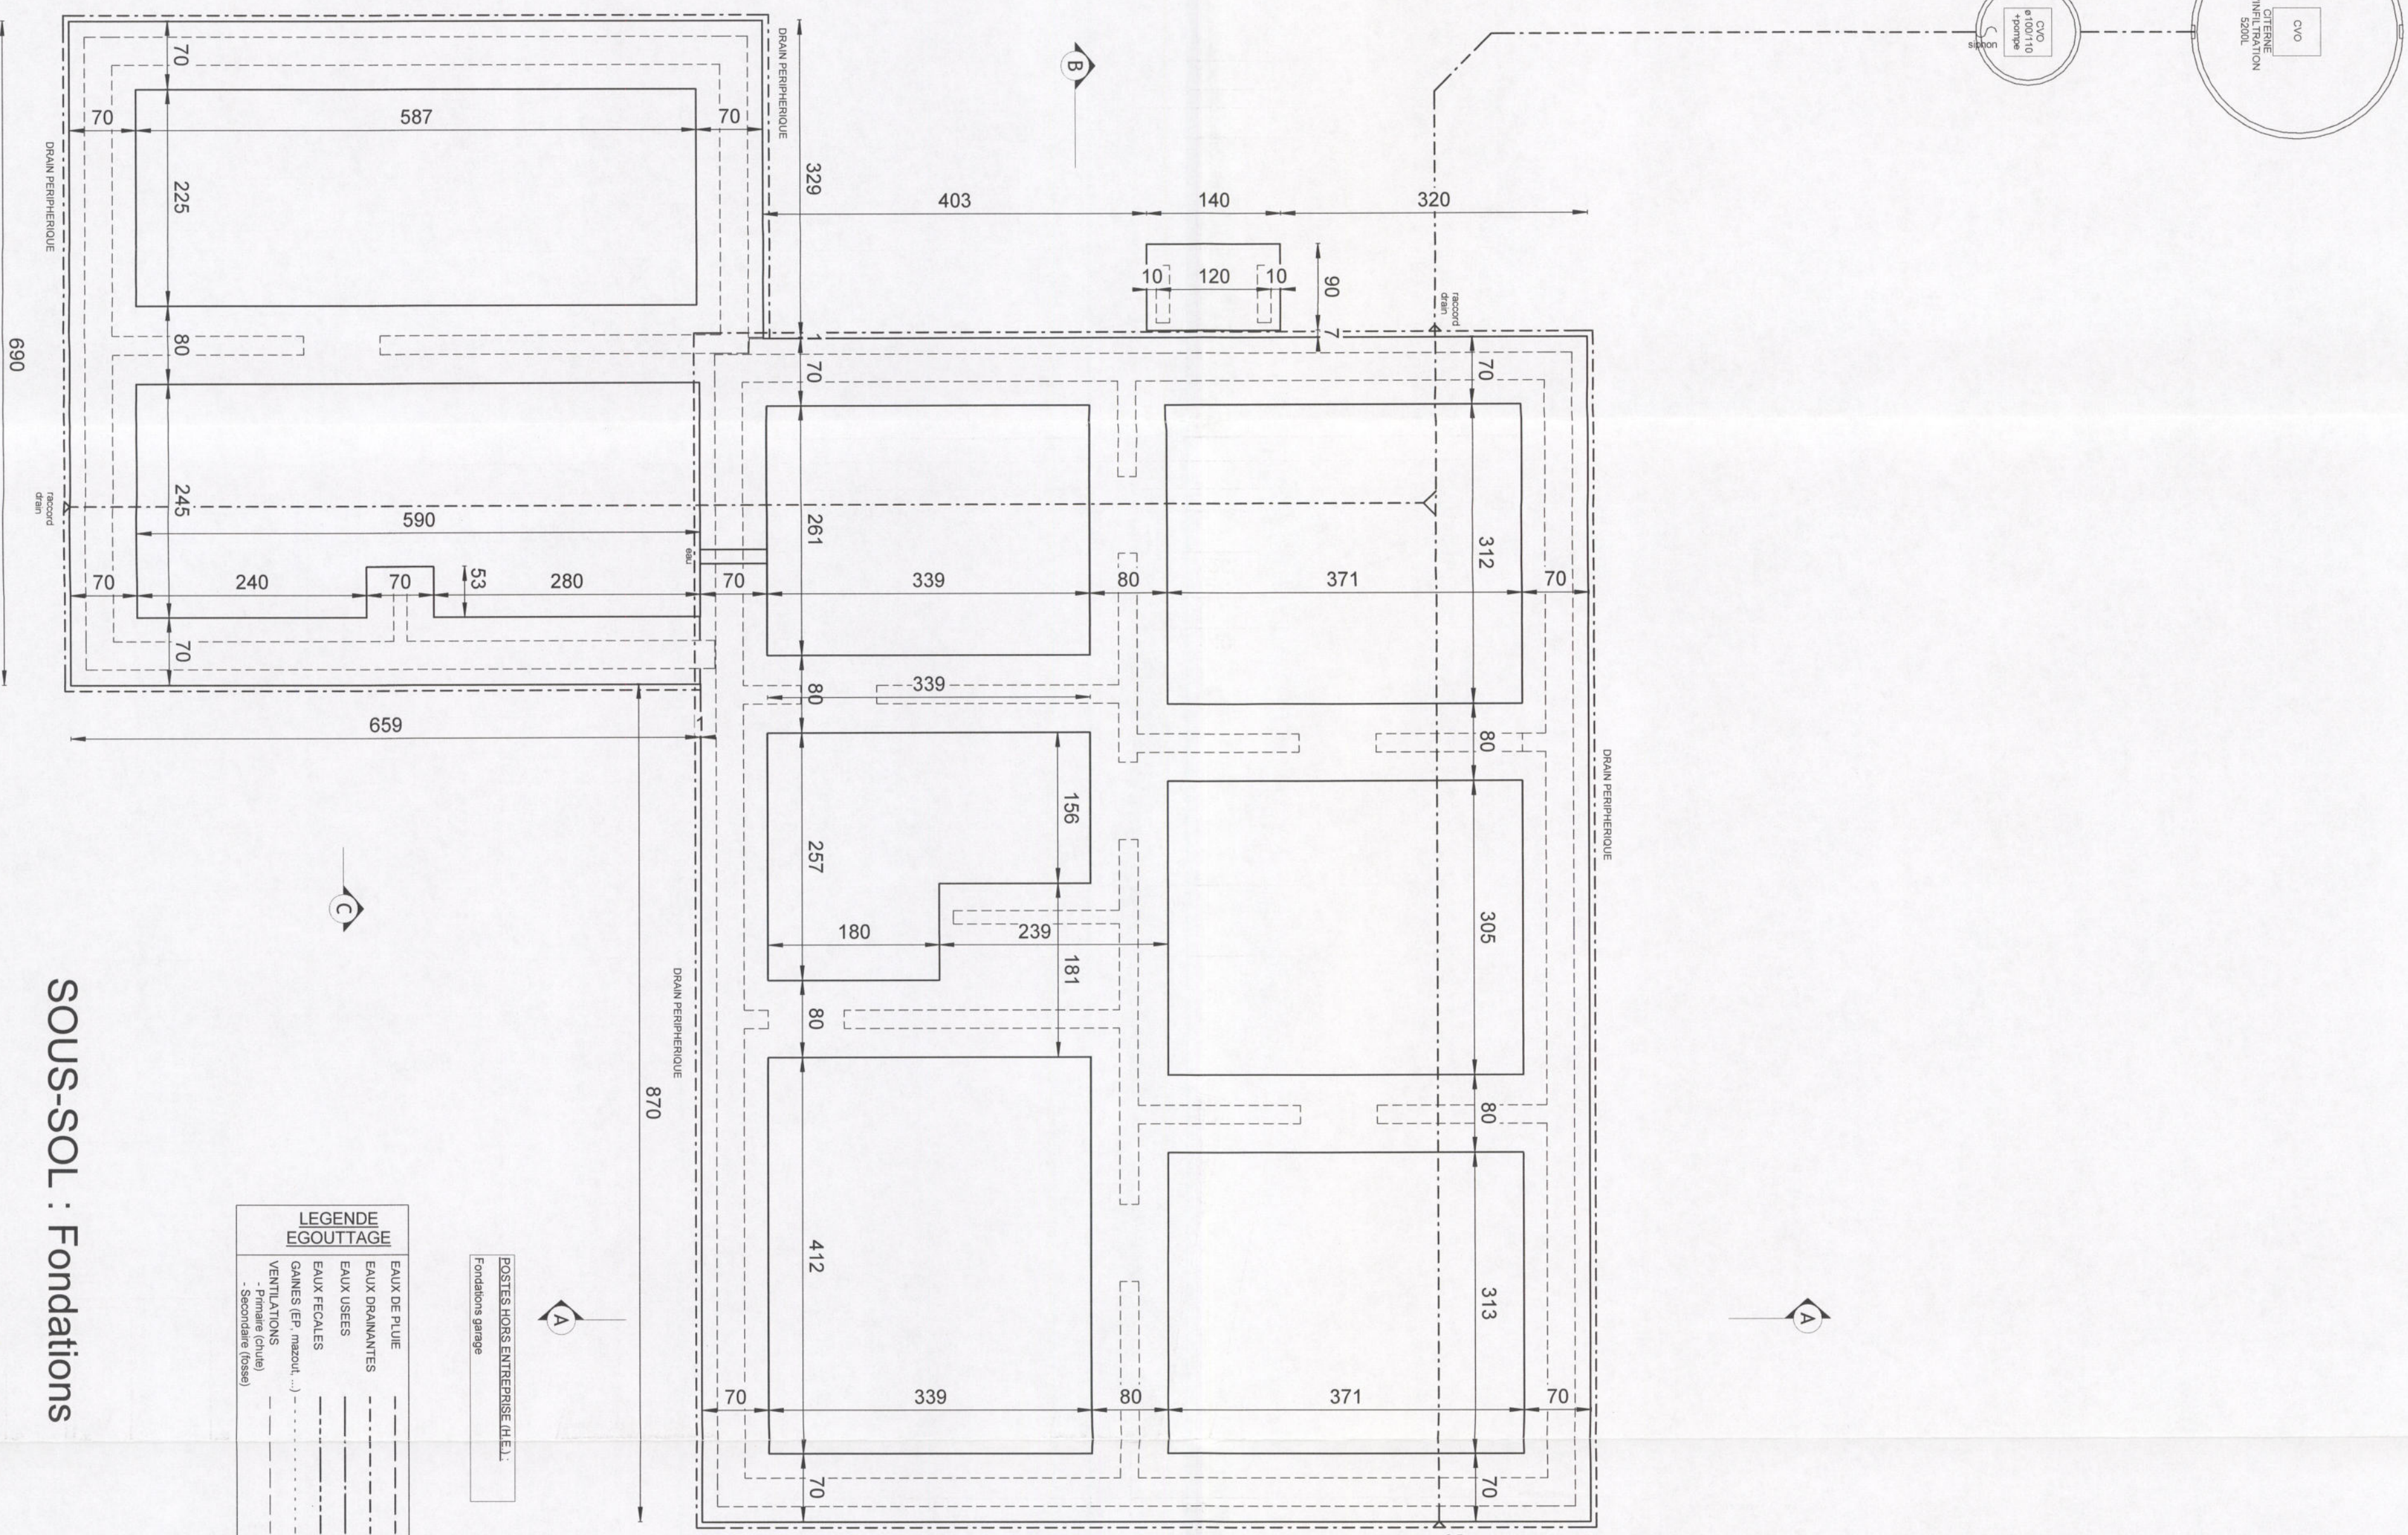

Signature



POYEL PARK - Chaussée de Marche 588
B - 5101 NAMUR
Tél : 081 98 24 13 - e-mail : info@la-arch.be
représentée par MEMENT J.P.P.


Titre	☐	Vous en plan	Ech. 1/50	La Bessière n° 14 68122 COURP-ALSEUL Tél. 06 053 11 111
	☐	Couloirs		
Dossiers n° 43298 COPALEA				

○	Exposure	
○	Implantation	Ech 1/200
●	Profilis serum	Ech 1/200
○	Perspectives	

DELACQOE

13/09/2023
 Page 1/3

Conceito	Resposta
A. verificação planejadora	16/11/2023 HAPU
B. verificação planejadora	20/11/2023 COPEA
C. dossier demanda de built	21/11/2023 SCIA
D. Re introdução	14/08/2024 MCCA

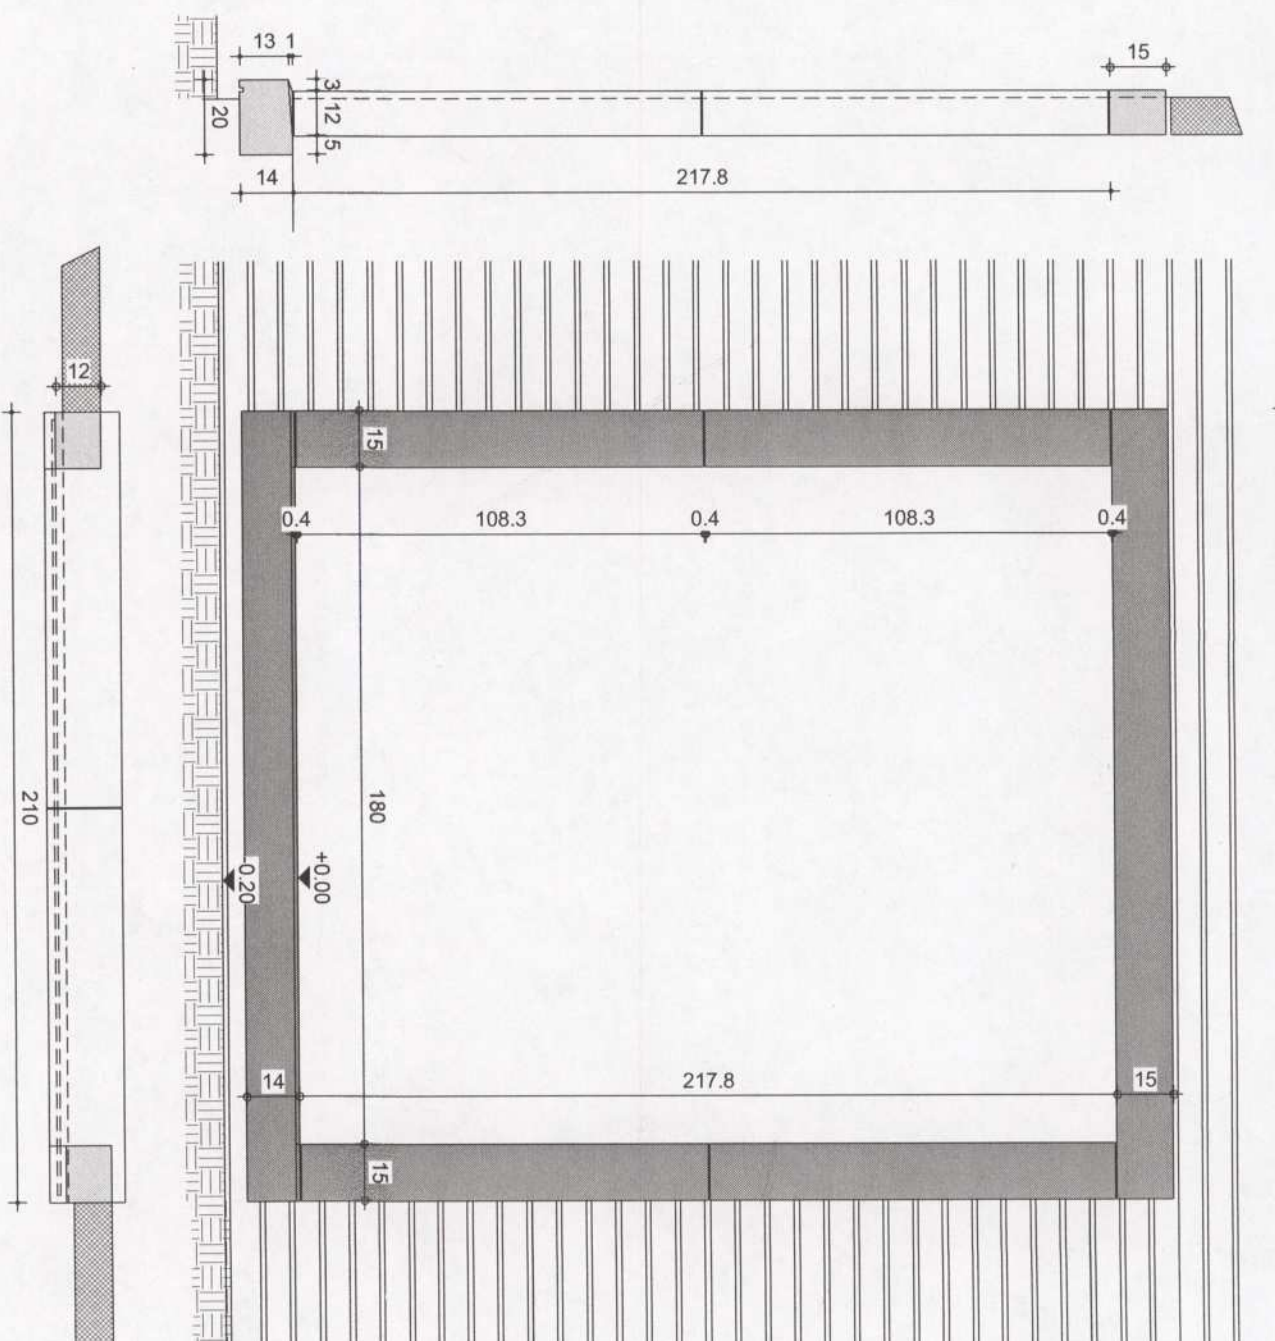

Détail Encadrement PG 1/20

[illegible]

Matériau		
Macramé	Brique, Tapis, Plastiques, Résistance	Couture
Bois	Bois, Résistance	Tissu, Laiton "3" en pin gris
Aluminium	Alu 5115 246,5	Rivets
Soudage	Acier, Poudre	Acides antirouille
Verre	Verre, Poudre	Moulinet, Du nord 880 x 611 (zinc)
Laiton	Brique, pas d'acier	Châssis
Stainless	Acier, pin gris	PVC 1" 501, 504
Stainless	Acier, pin gris	Sécheresse en leur châssis

entités muraux, plafonnages, tentures, carrelages, et les surépaisseurs des chapes nécessaires. Ce plan est établi conformément au cahier des charges.

La société d'architecture conserve en toute hypothèse ses droits d'auteur et notamment l'entière propriété artistique de ses études et plans, avec l'exclusivité des droits de reproduction de ceux-ci et de l'œuvre exécutée et ce sous toutes les formes et de quelque manière que ce soit.

Projet
CONSTRUCTION D'UNE MAISON UNIFAMILIALE

Situation	
Province	HAÏNAUT
Commune	B-1325 CHAUMONT-GISTOUX
Adresse	Rue du Moulin
Catastre	section B, n°460P
	1

du terrain
& futur acquéreur

Architecte
Société Internationale d'Architecture

B - 5101 NAMUR
Tél. : 081/58.24.13 e-mail : info@sia-arch.eu

Promoteur
Thomas & Piron HOME s.a.
La Besace n°14

6852 CUR-PALISEUL
Tél. : 051/53.11.11

●	Vues en plan
---	--------------

● Coupes	○ Escarabees
----------	--------------

☐	Payables
☐	Implementation




☐	Profits terrain
☐	Donneratives

	Perspectives	
--	--------------	--

Ind.	Nature des Modifications
------	--------------------------

A	verification plans
B	verification plans par l'Architecte Titulaire

C	dossier demande de bâtir
D	Ré introduction

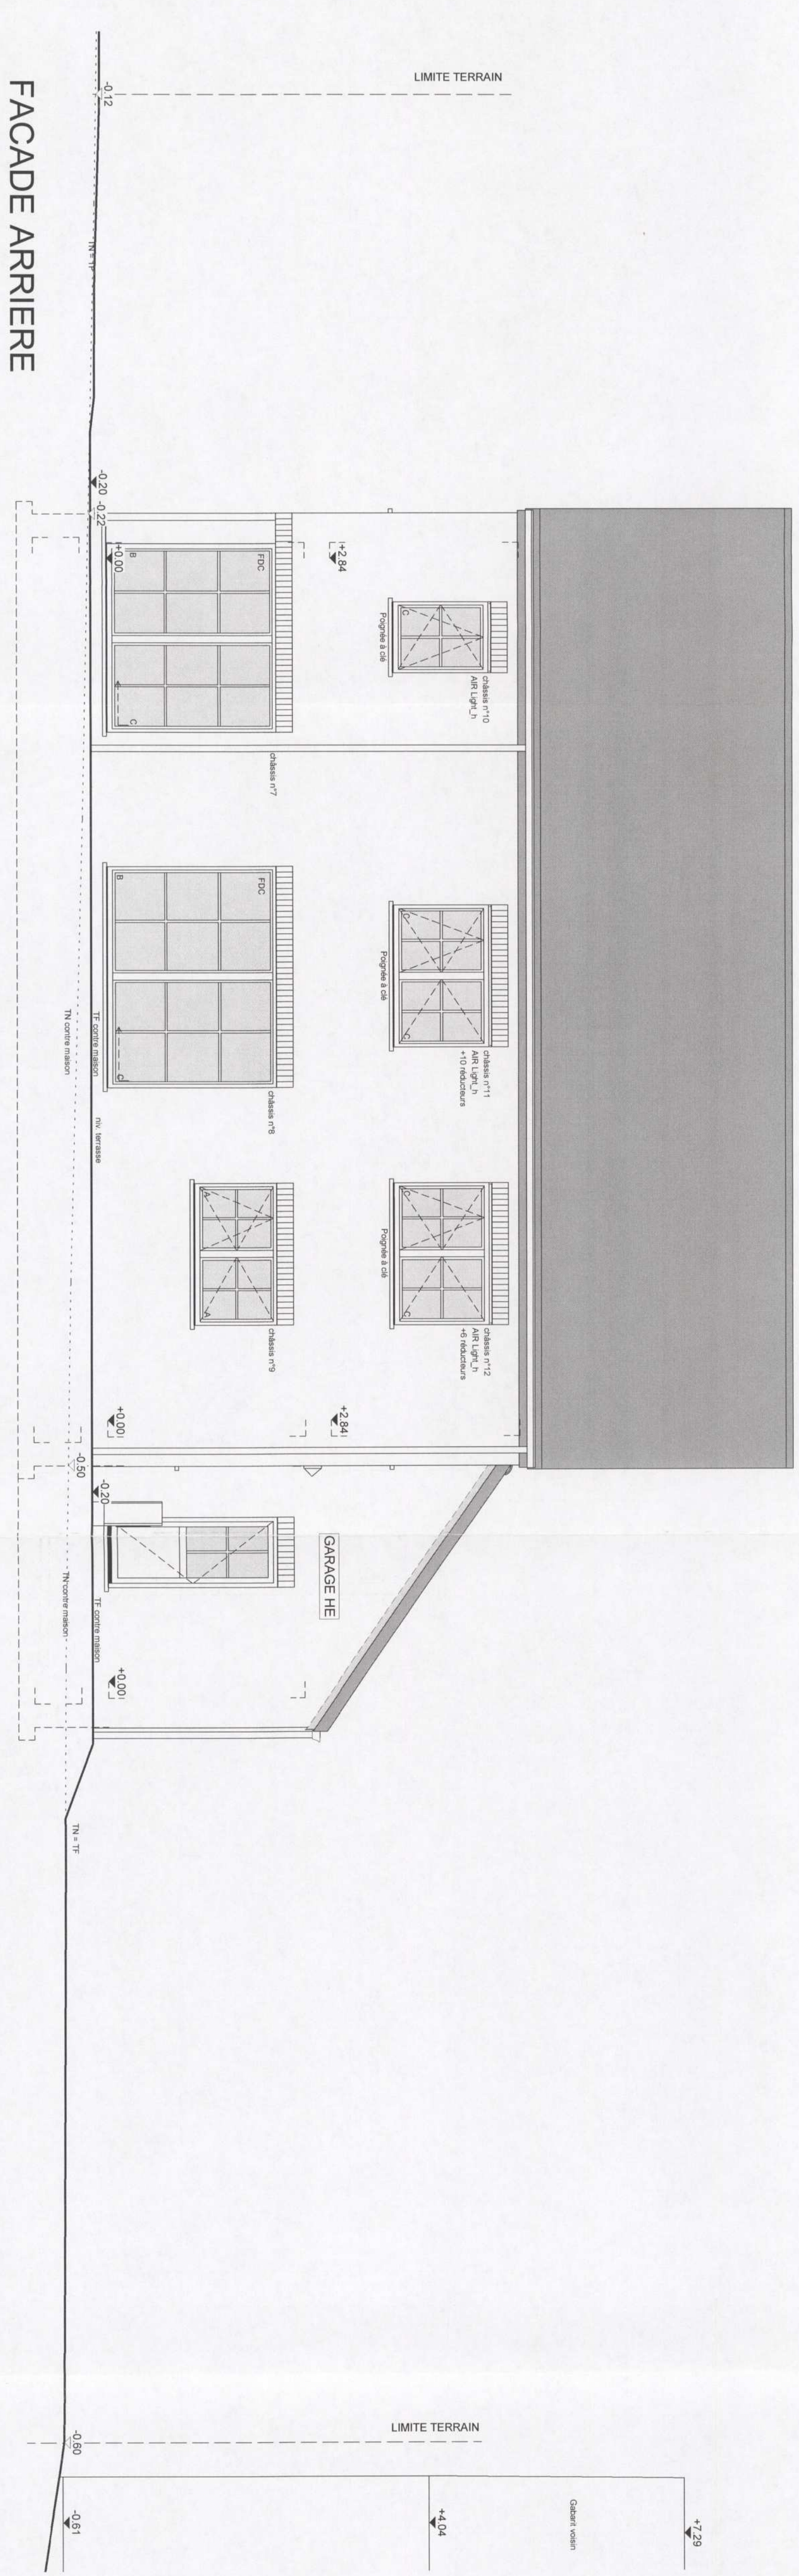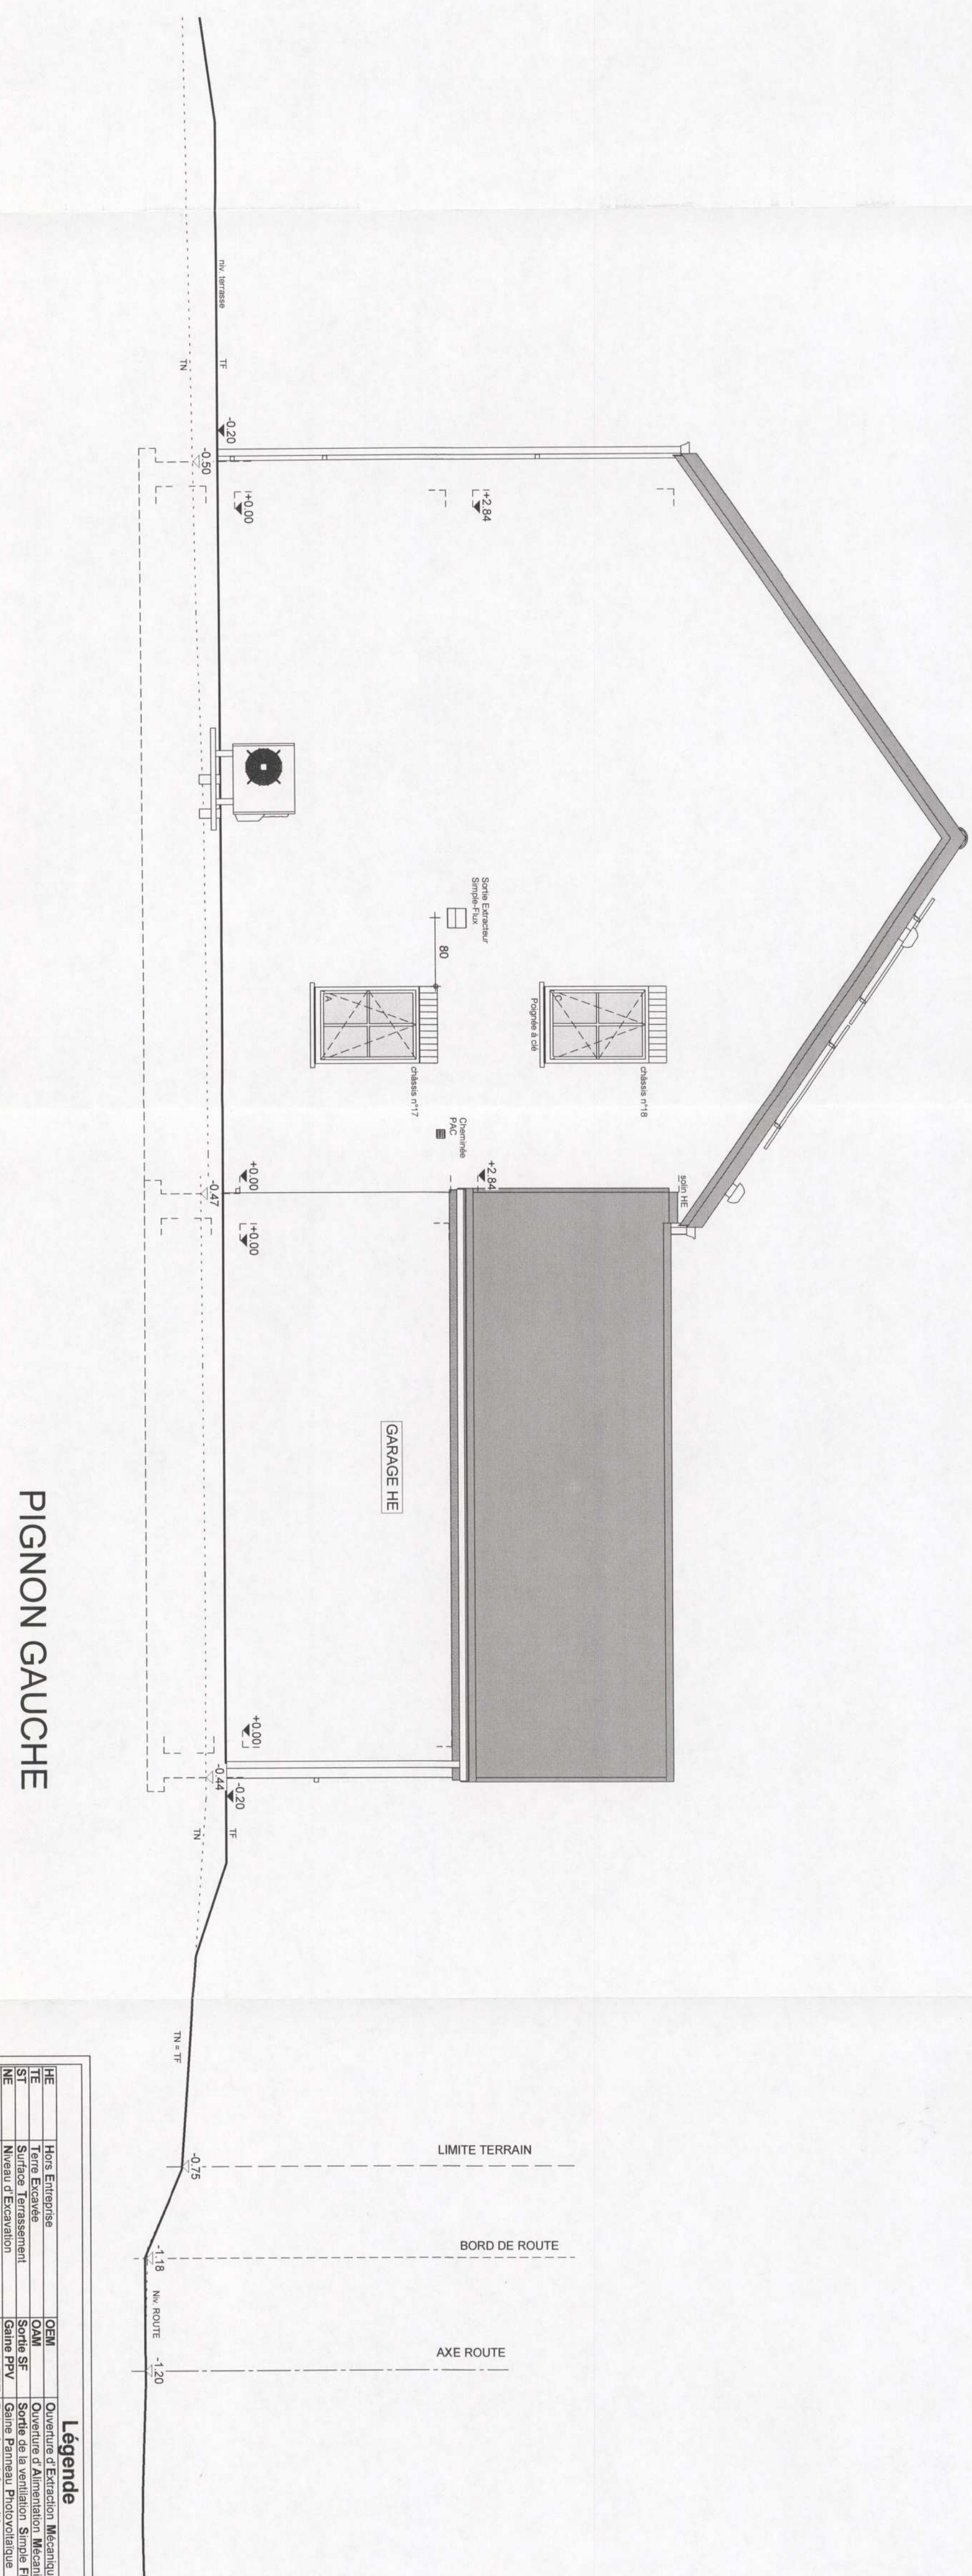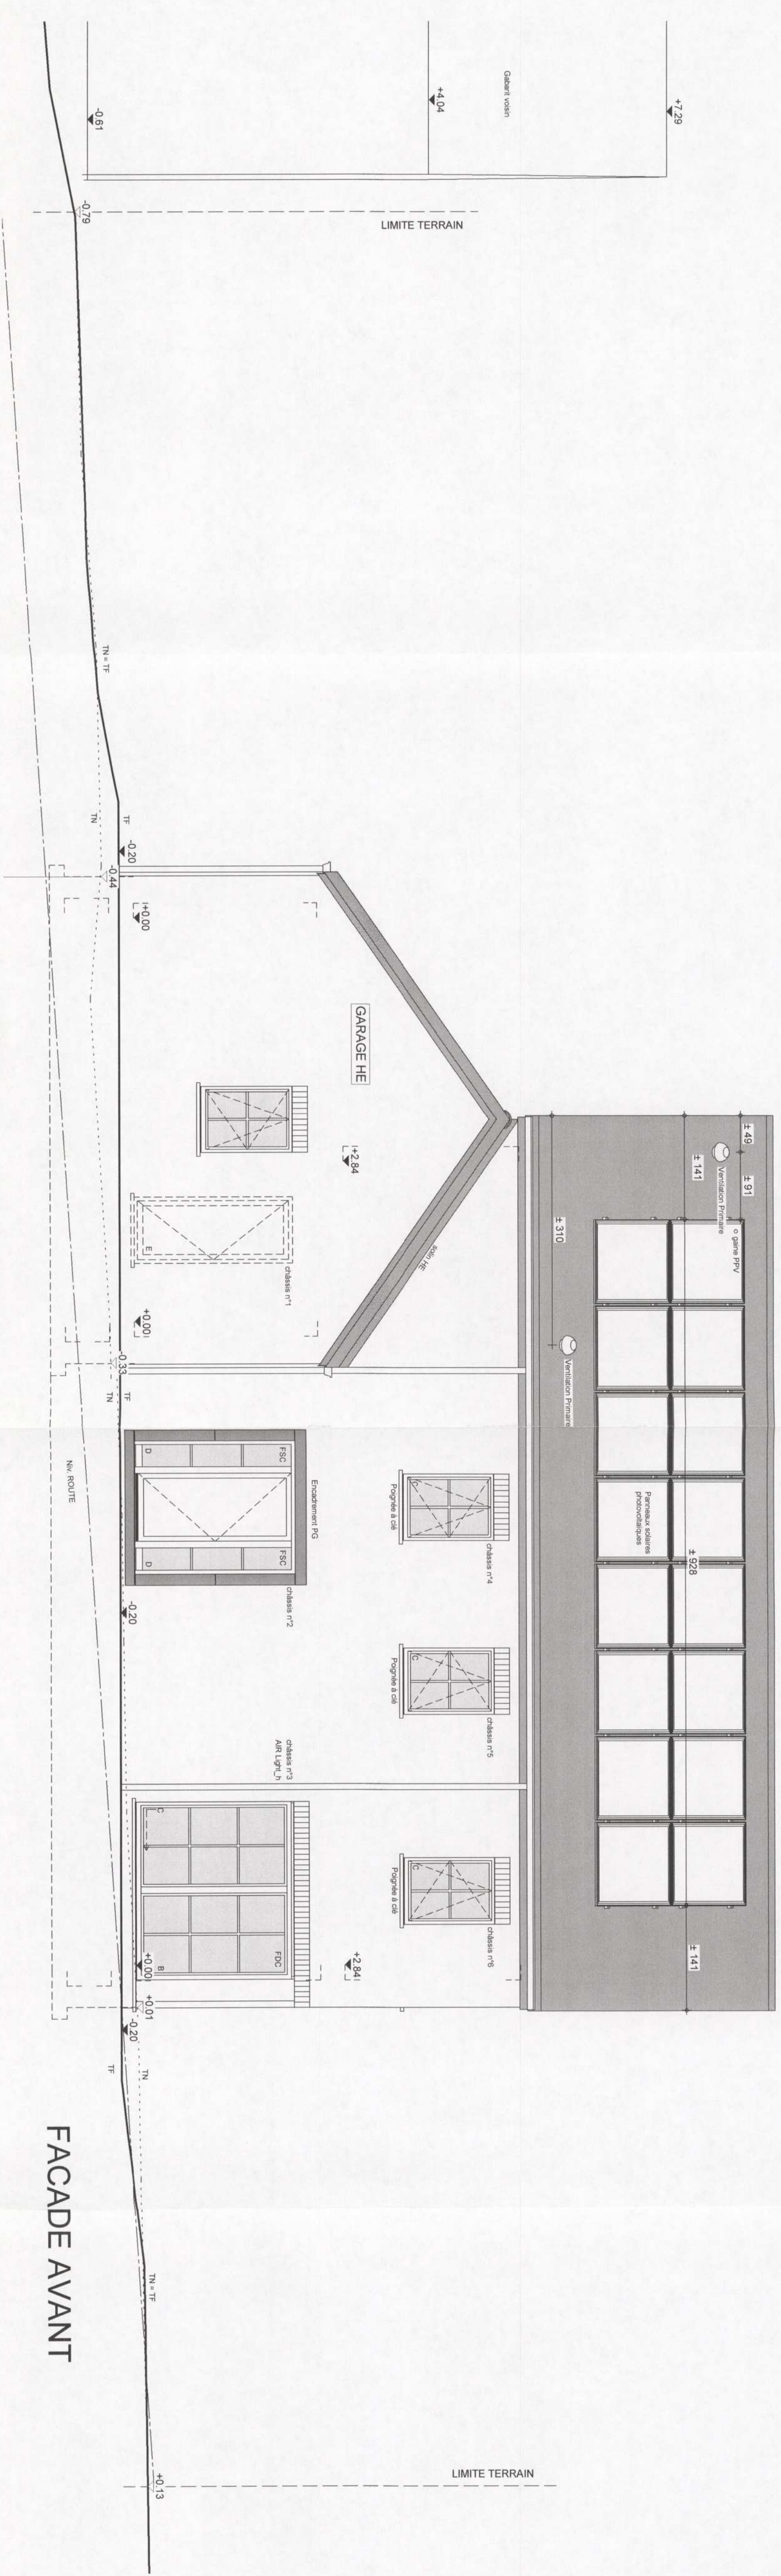[illegible]

Materials	
Macropore	Bridgman Type Porousness Resistance Item 1: 200 250 Item 2: 242 265
Soakage/paint	Water Payment
Unleash	Refrigerant and water
Seals	Enantiopaint
	Coatline Pipes Chassis et D Chassis PVC for non DMS Baculone von den chassis

Projet

CONSTRUCTION D'UNE MAISON UNIFAMILIALE

Situation	
Commune	B-1325 CHAUMONT-GISTOUX
Adresse	Rue du Moulin
Cadastre	section B, n° 460P
	1

Architecte	Société Internationale d'Architecture	Signature
------------	---------------------------------------	-----------

Promoteur

Thomas & Piron HOME s.a.
La Boverie 0714

Tel : 081.066.22.13 e-mail : info@tsp-hs.com
représentée par MENTEN J-P


Signature

Titre		Cotation en %	
☐	Votes en plan	4389	CDP-M, EA
☐	Coupés	0000	CDP-M
☒	Façades	150	DELAGOGE

Ind.	Nature des Modifications	Date	Dess.	Reservé à l'administration	Sign. n°
	☐ Profil terrain ☐ Perspectives				3/3

C	dossier demande de visa	27/11/2023	SCA
D	Ré introduction	14/05/2024	MACA