


CHAMBRE

1


Ech. : 1/50°
SANITAIRE

Remarques :

1/ Prévoir un WC avec peu d'encombrement car longueur WC totale 140 cm
2/ Collecteur ép. finie max. 15 cm

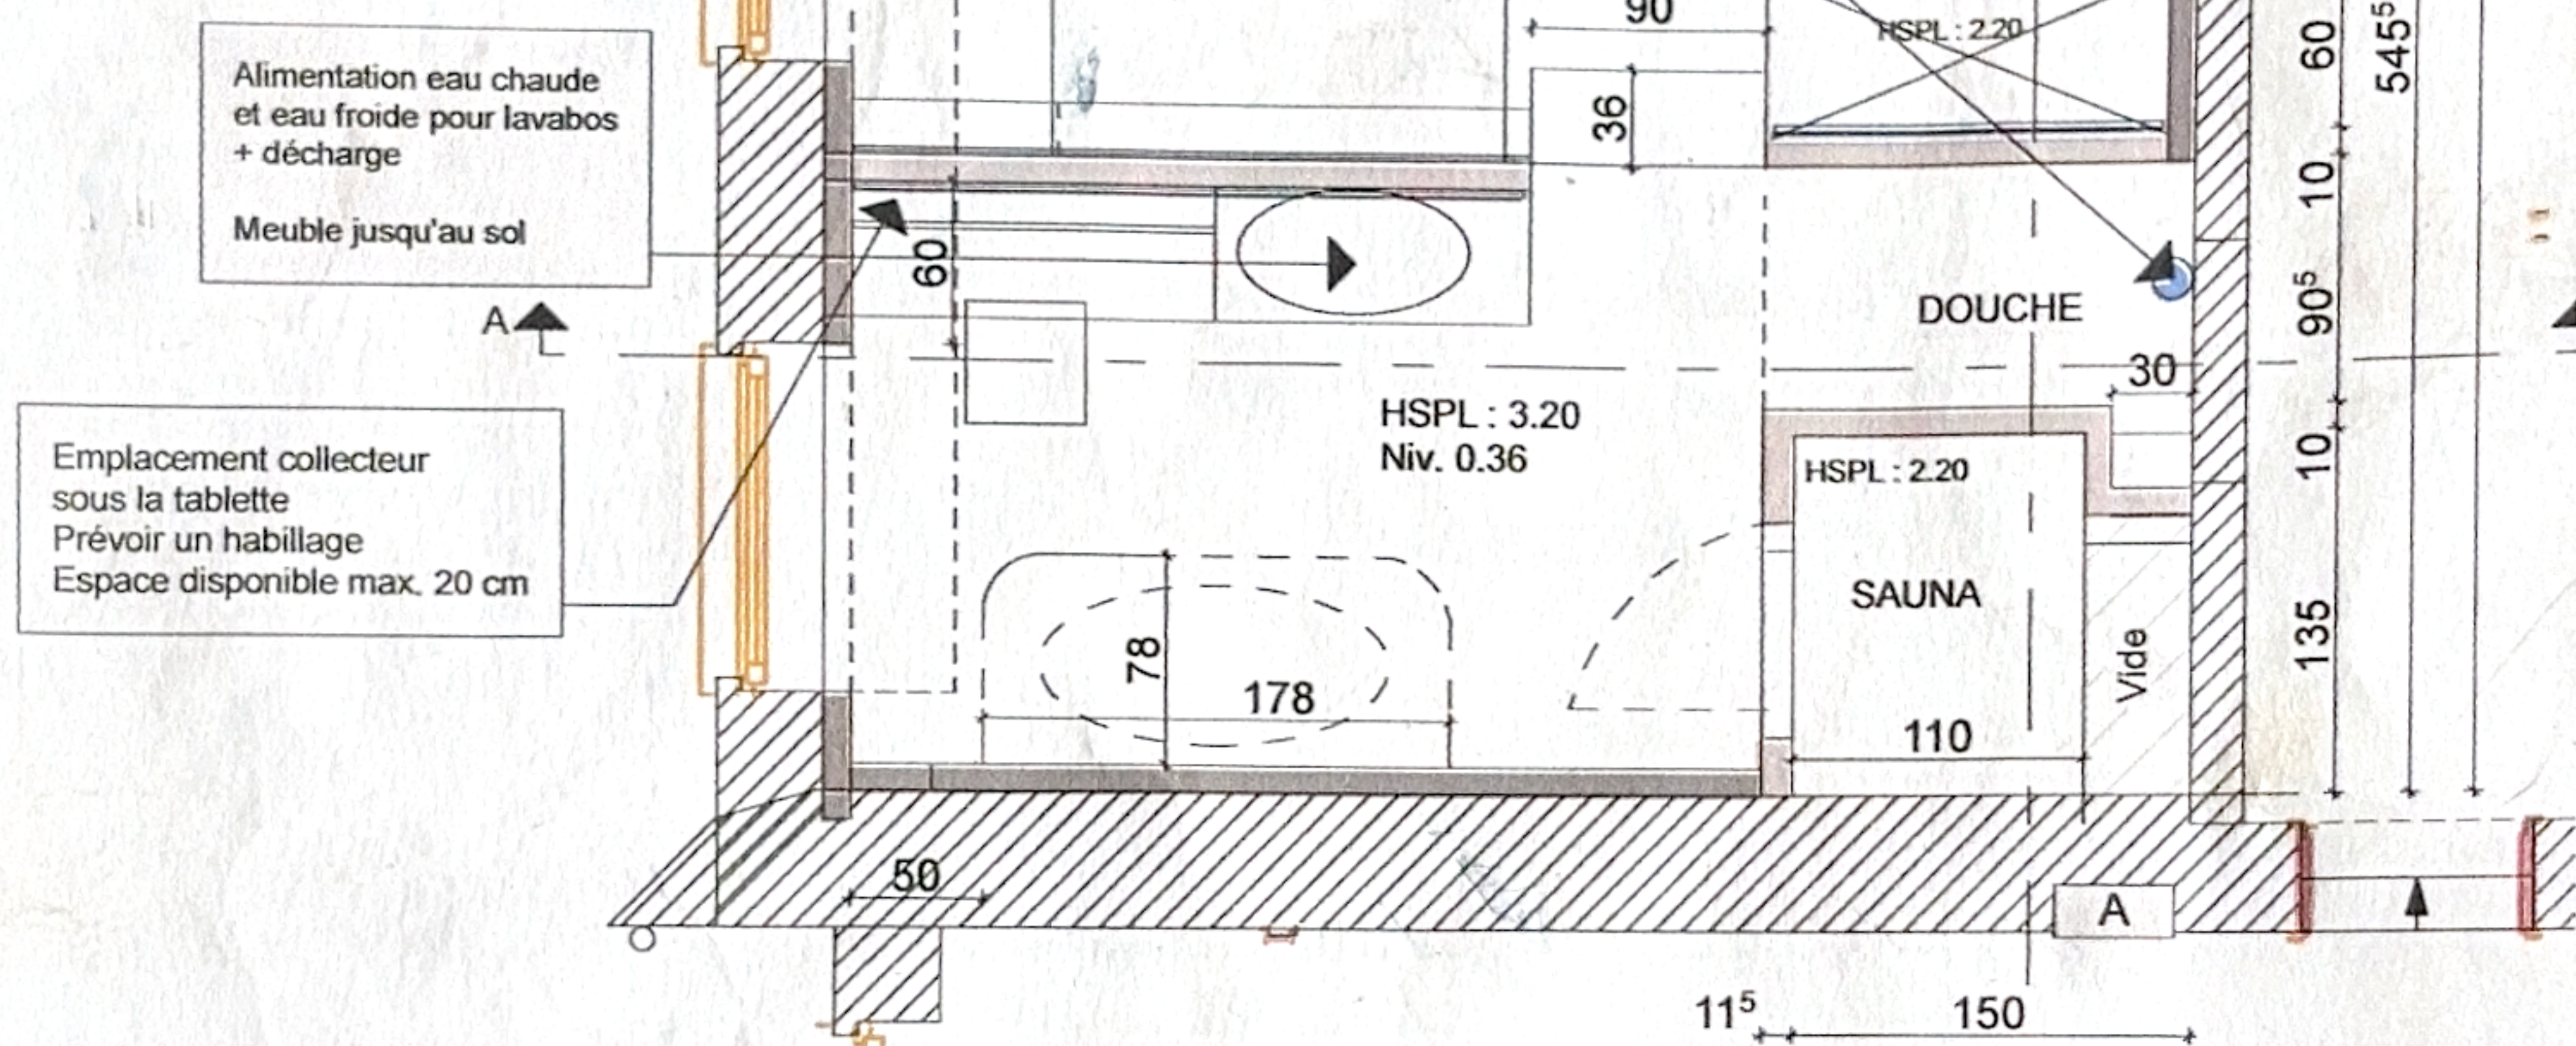



Vue en coupe AA

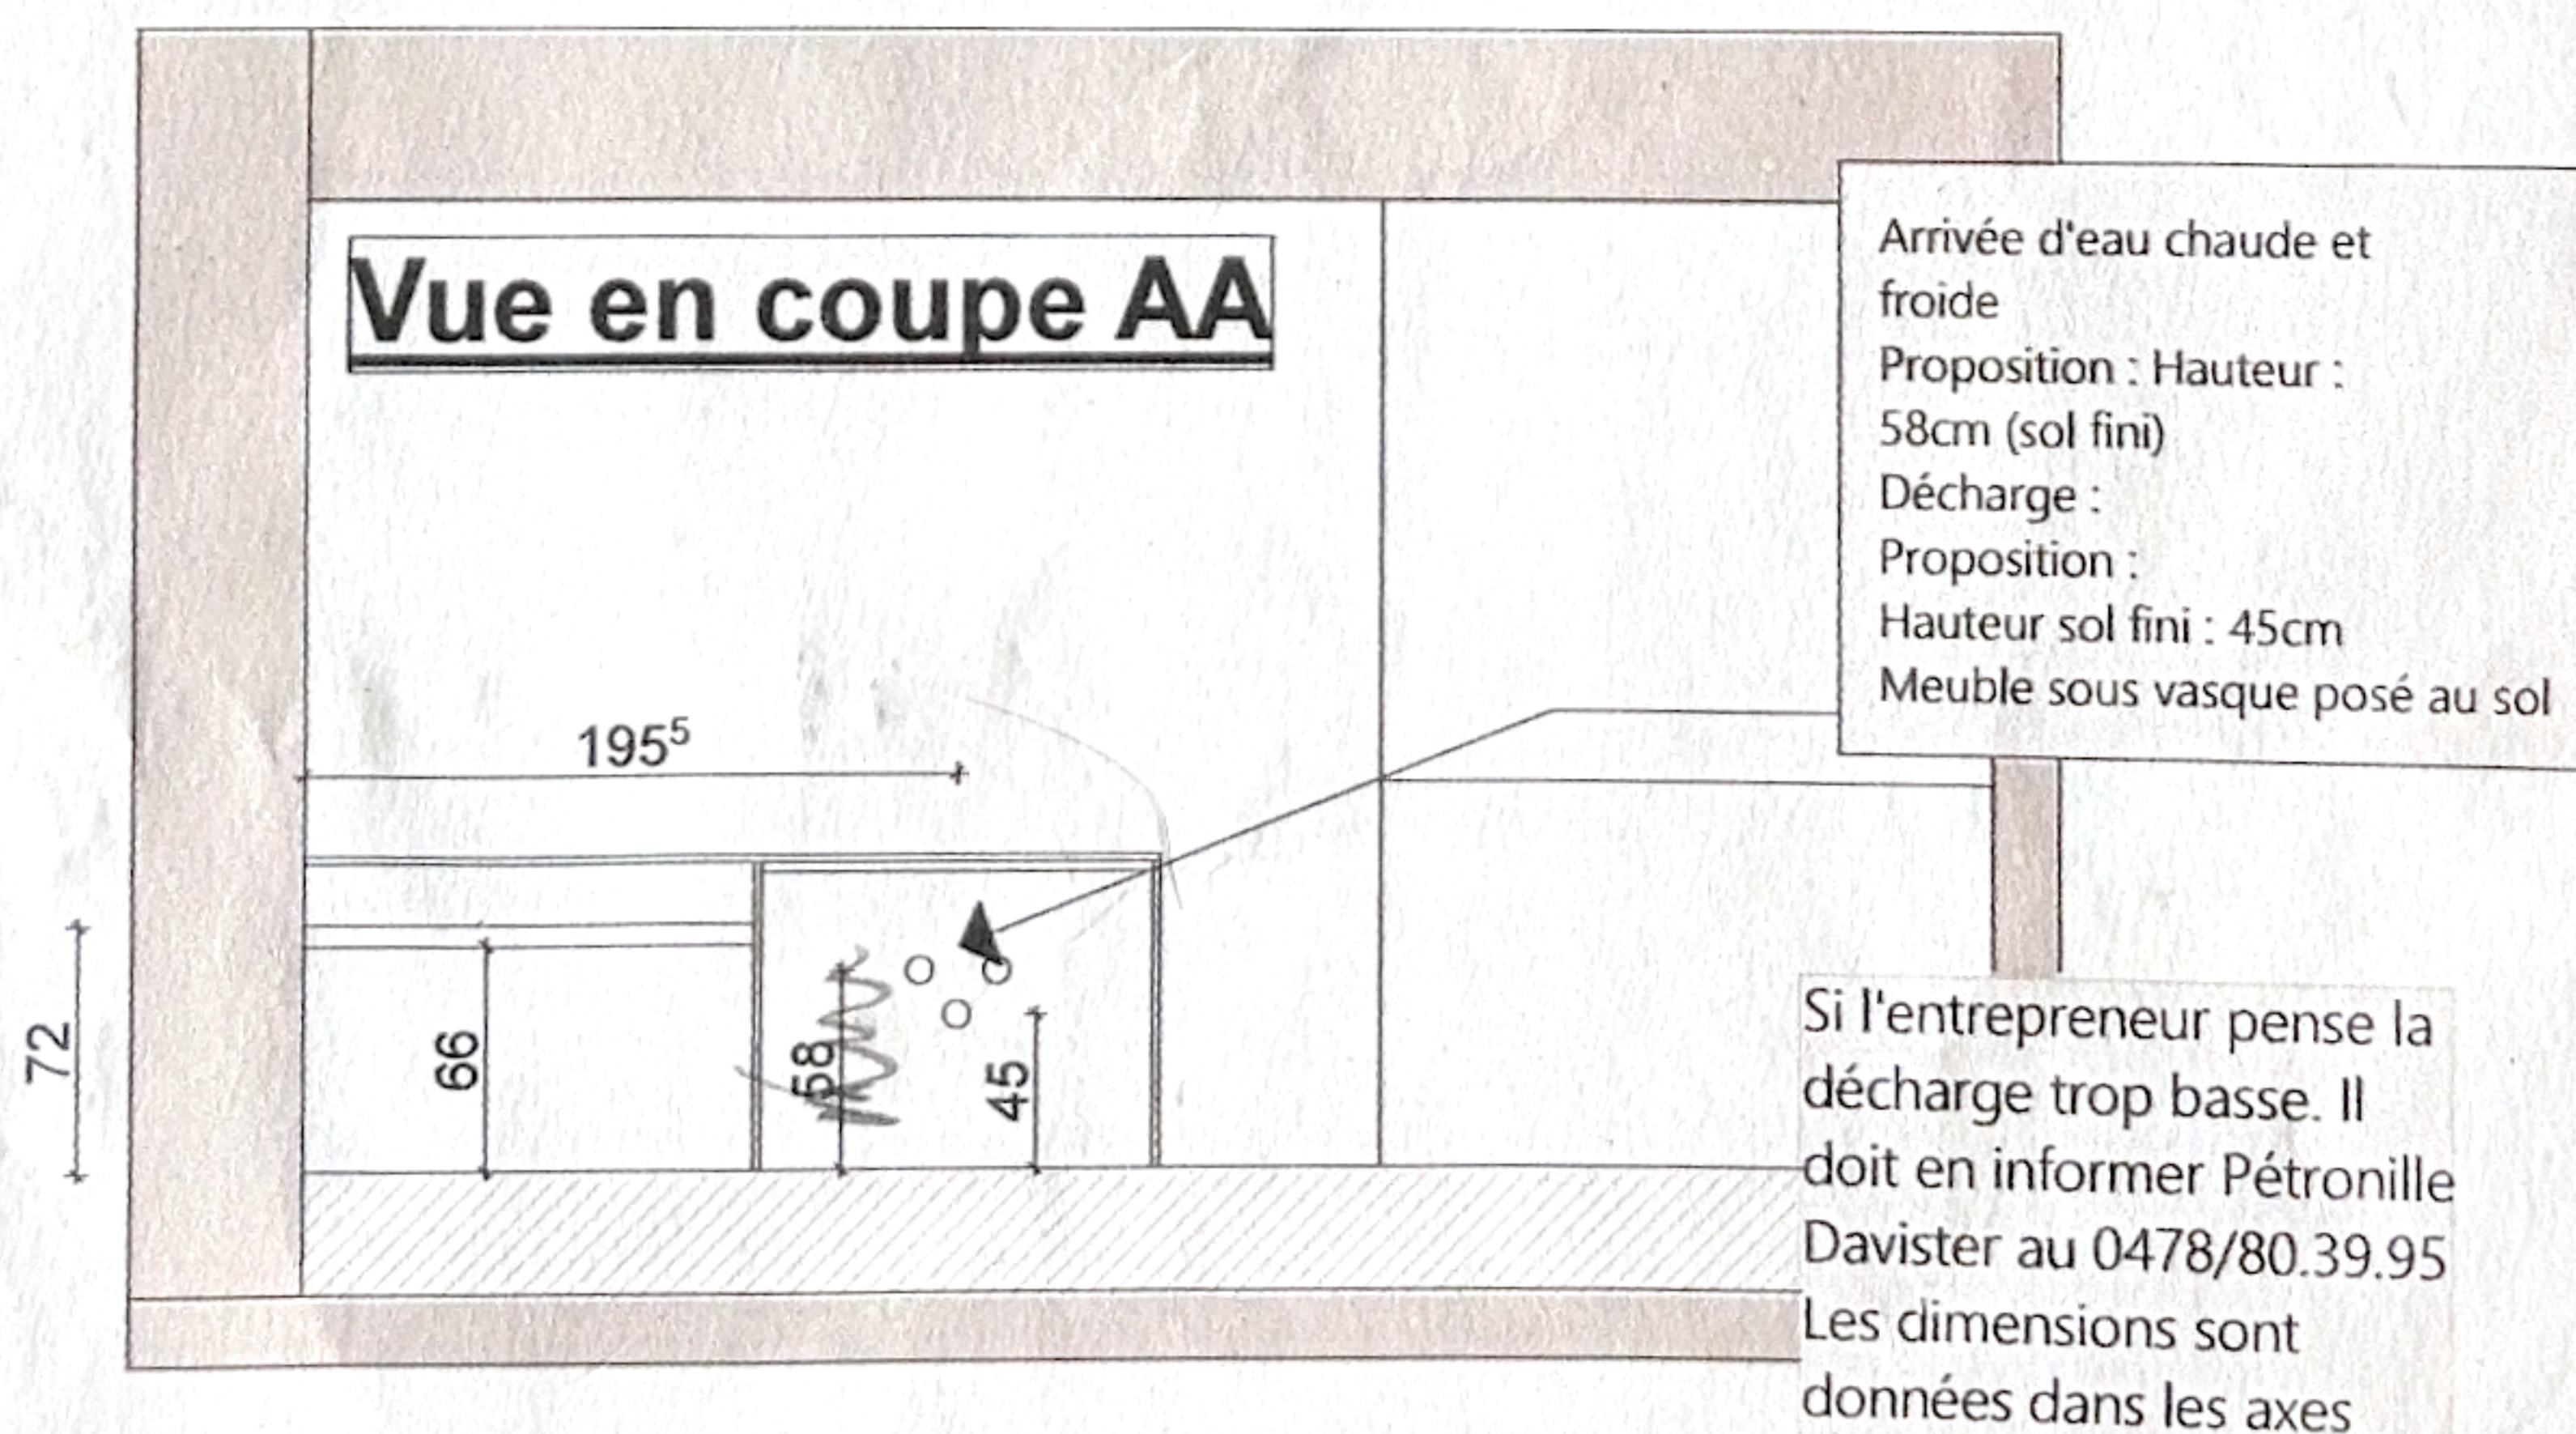

CHAMBRE 2

Ech. : 1/50°


Plan technique SANITAIRE

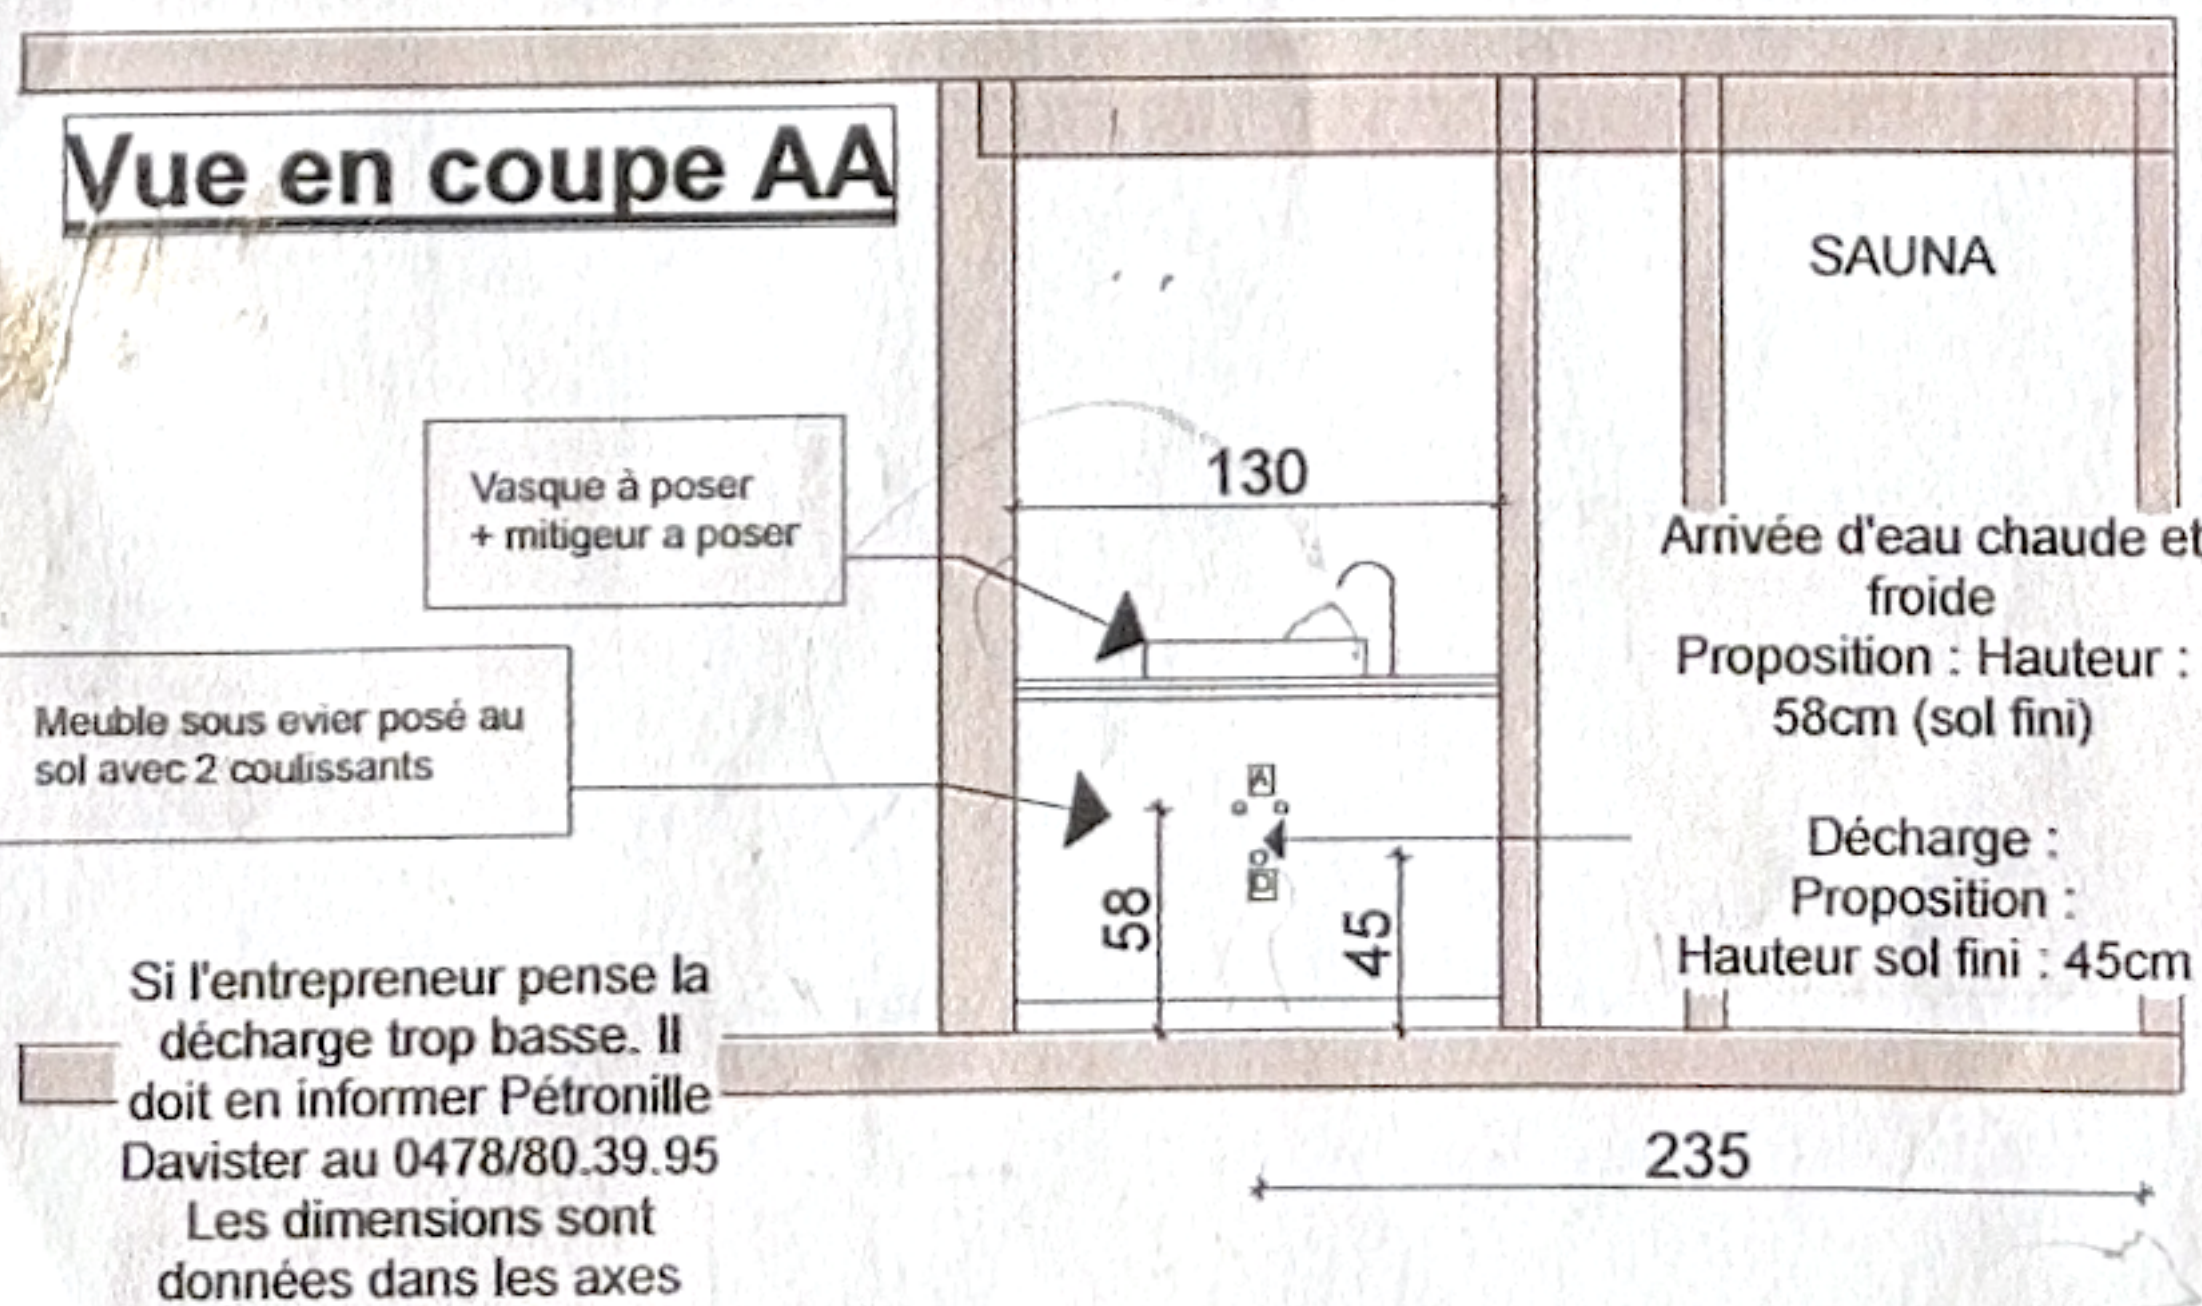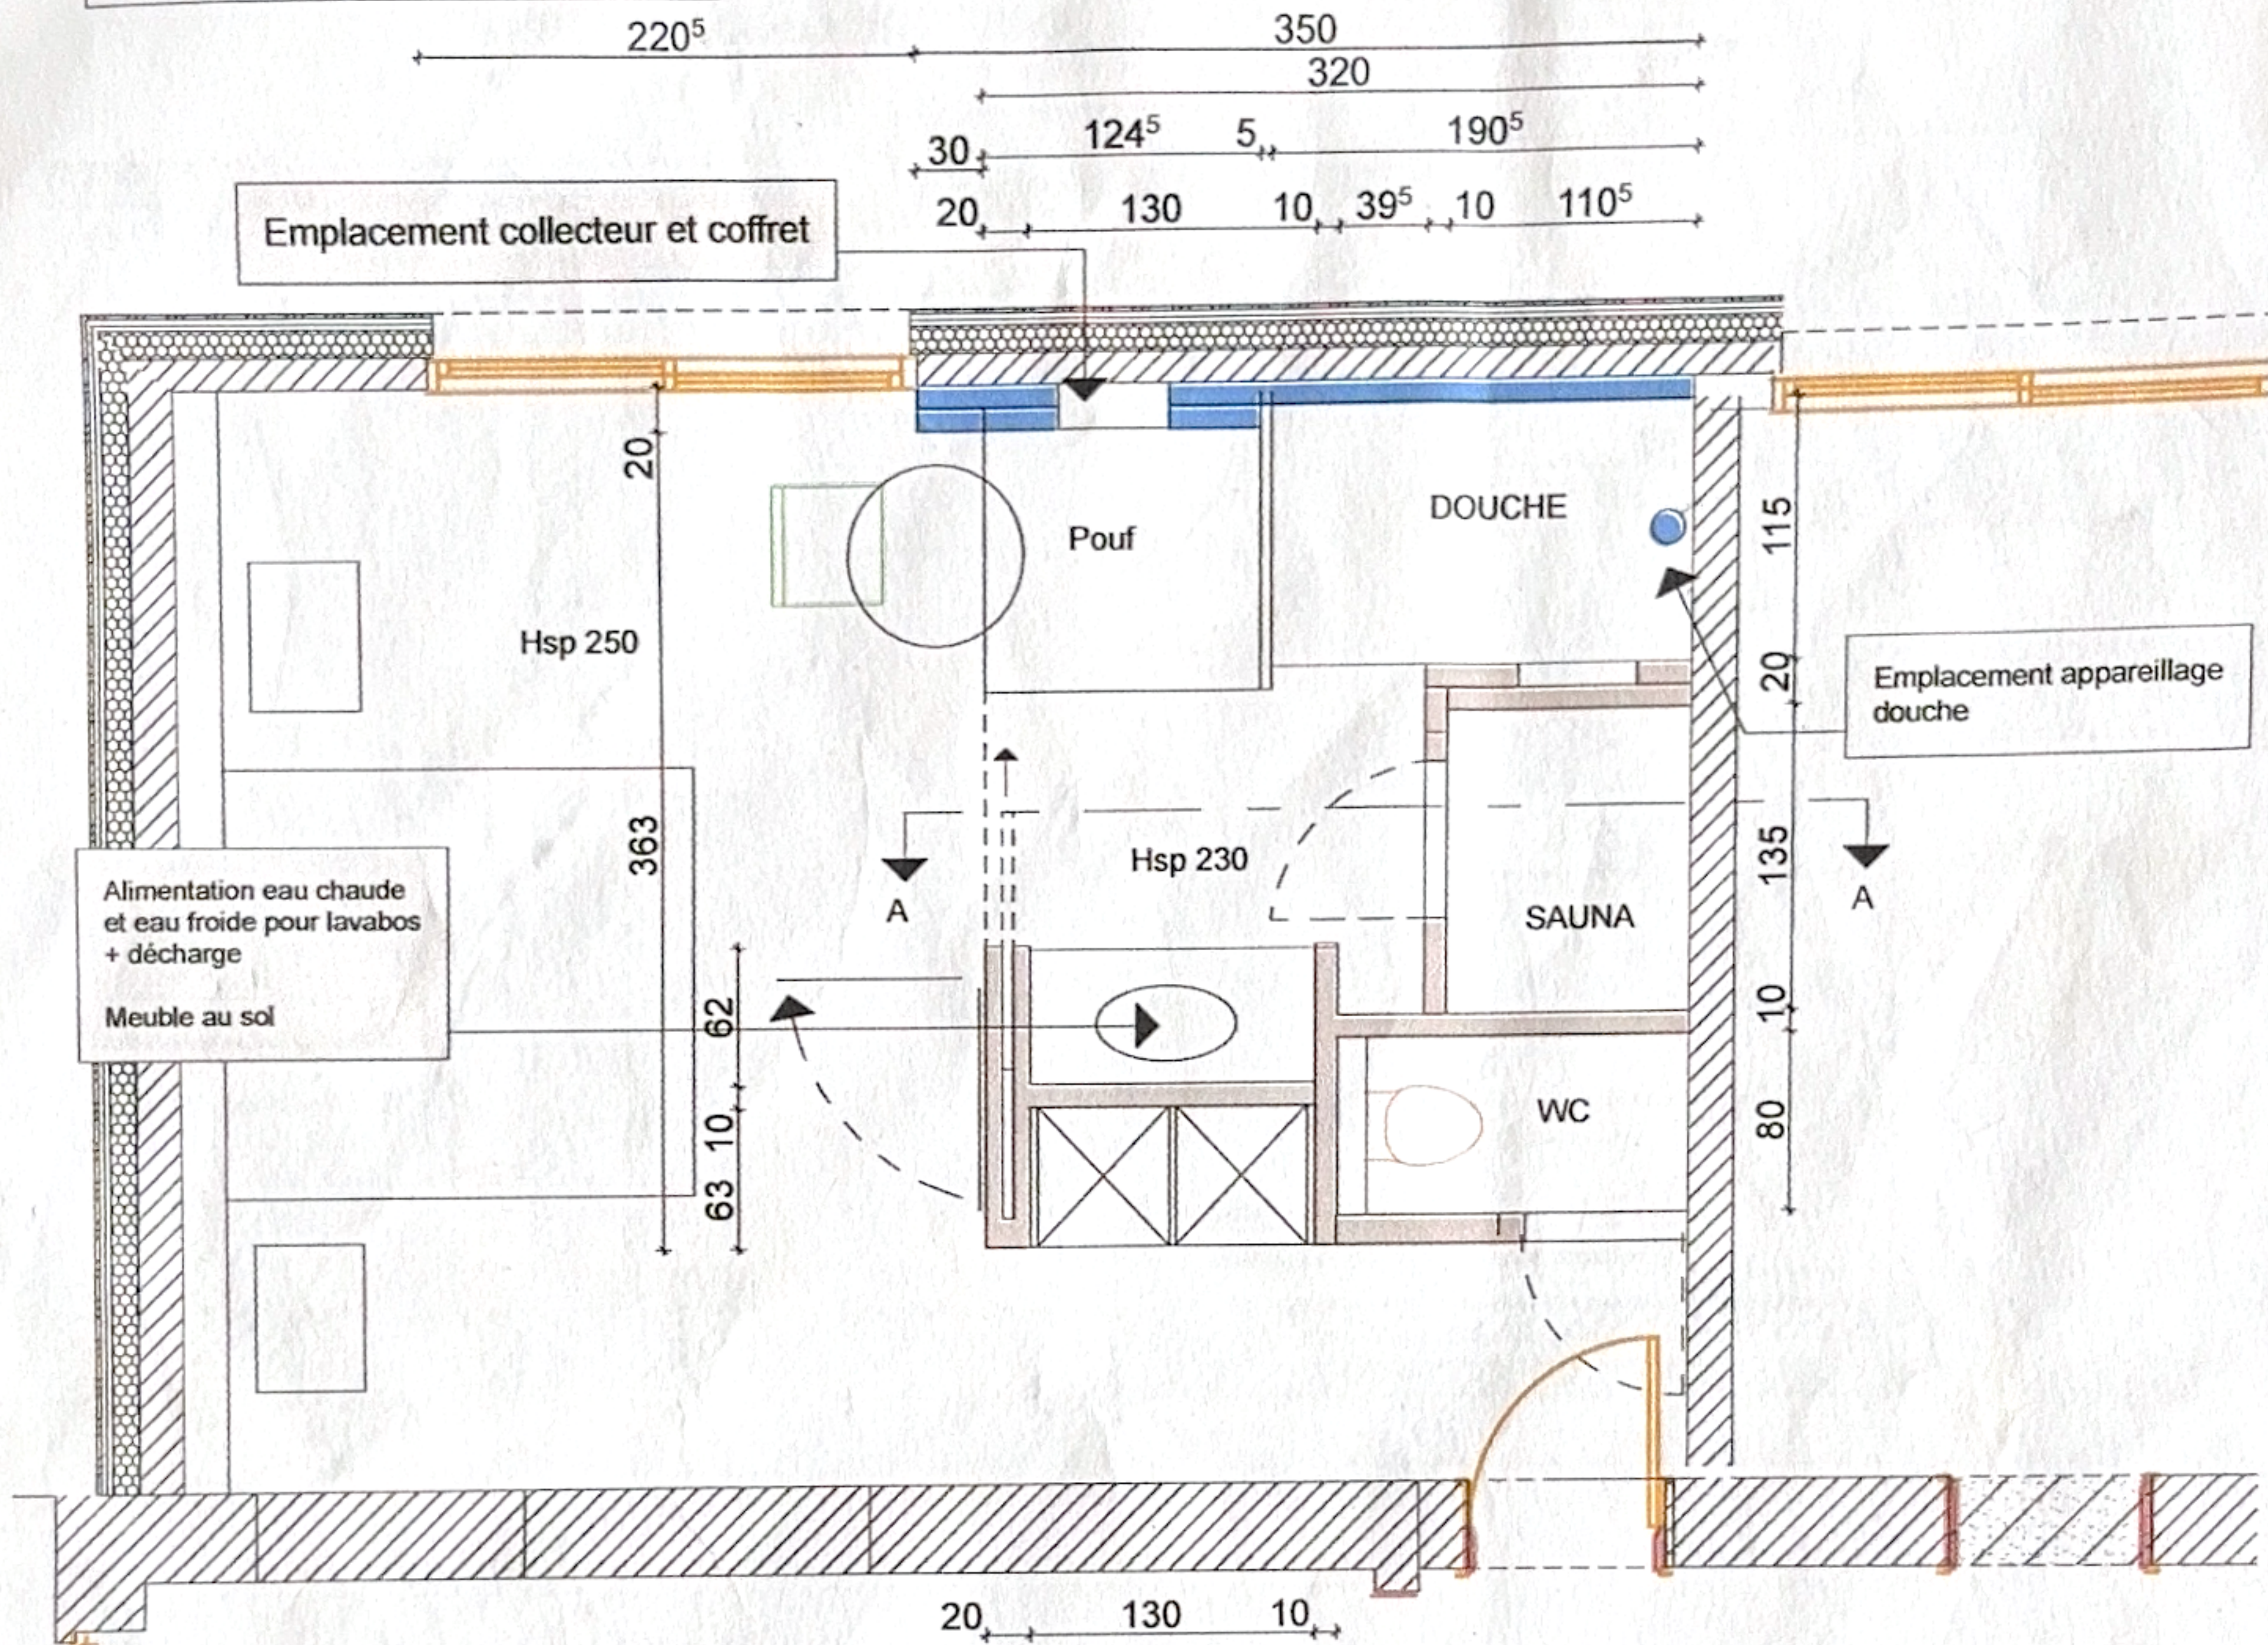


CHAMBRE 3

Ech. : 1/50°

Plan technique SANITAIRE

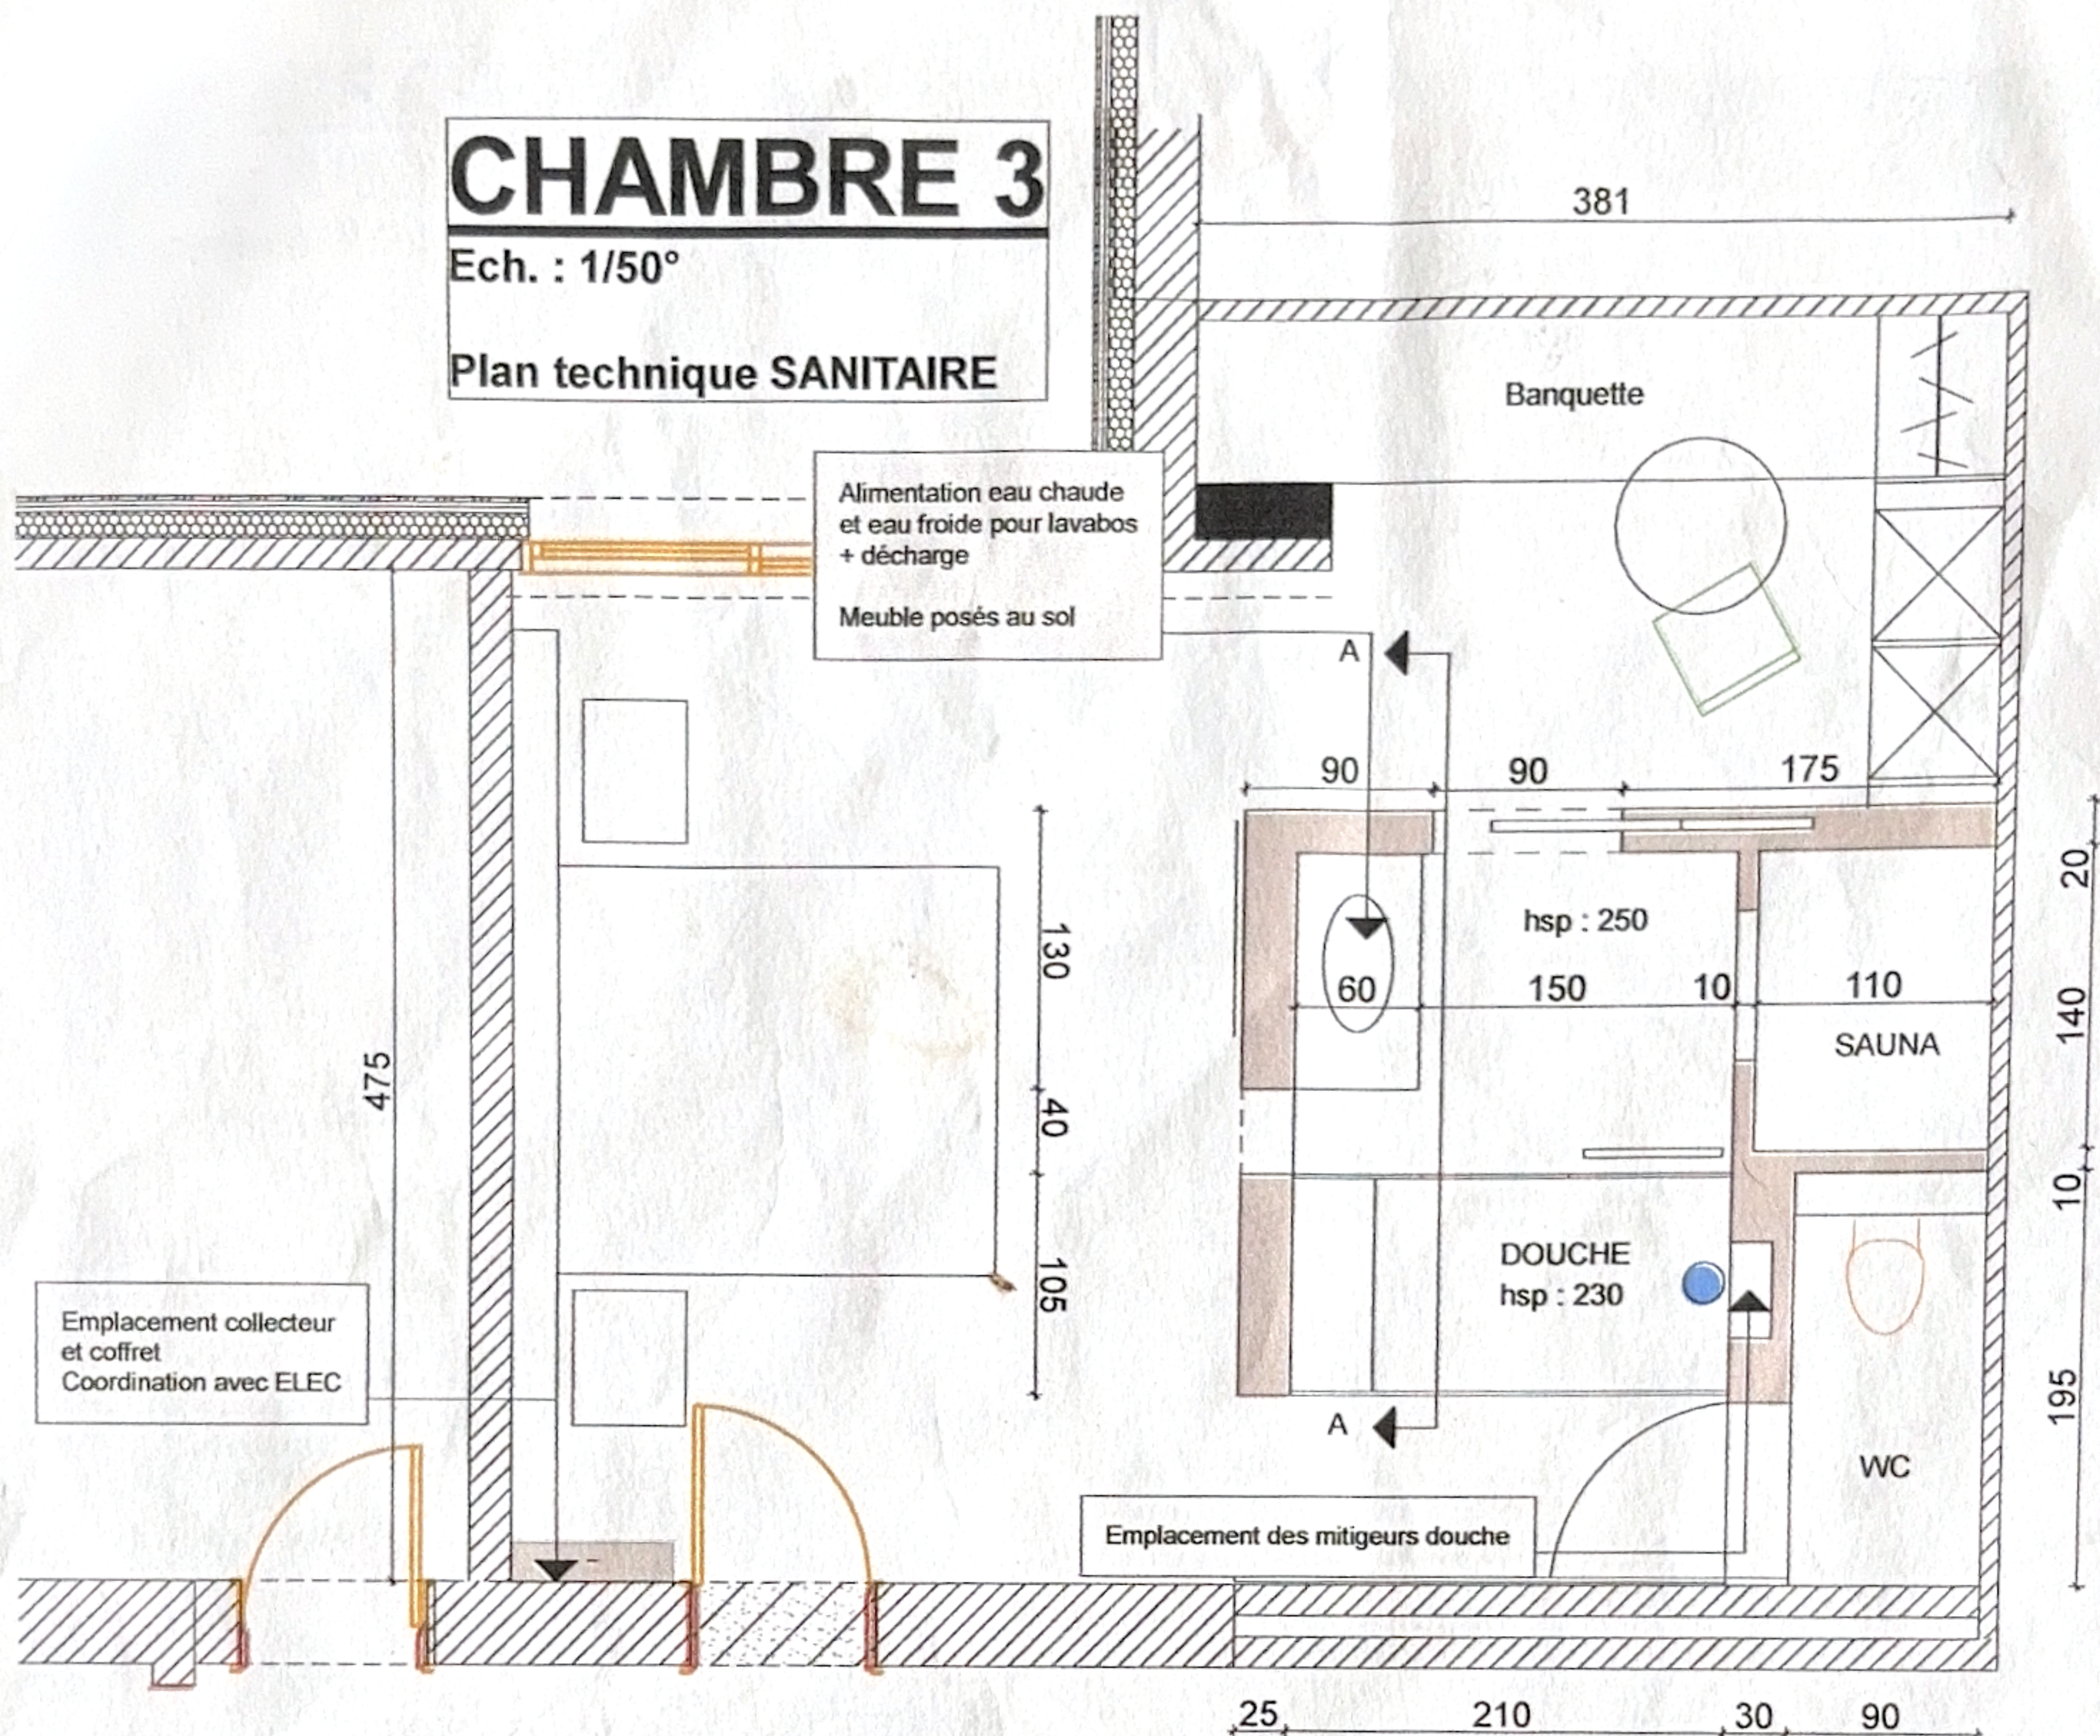


Vue en coupe AA

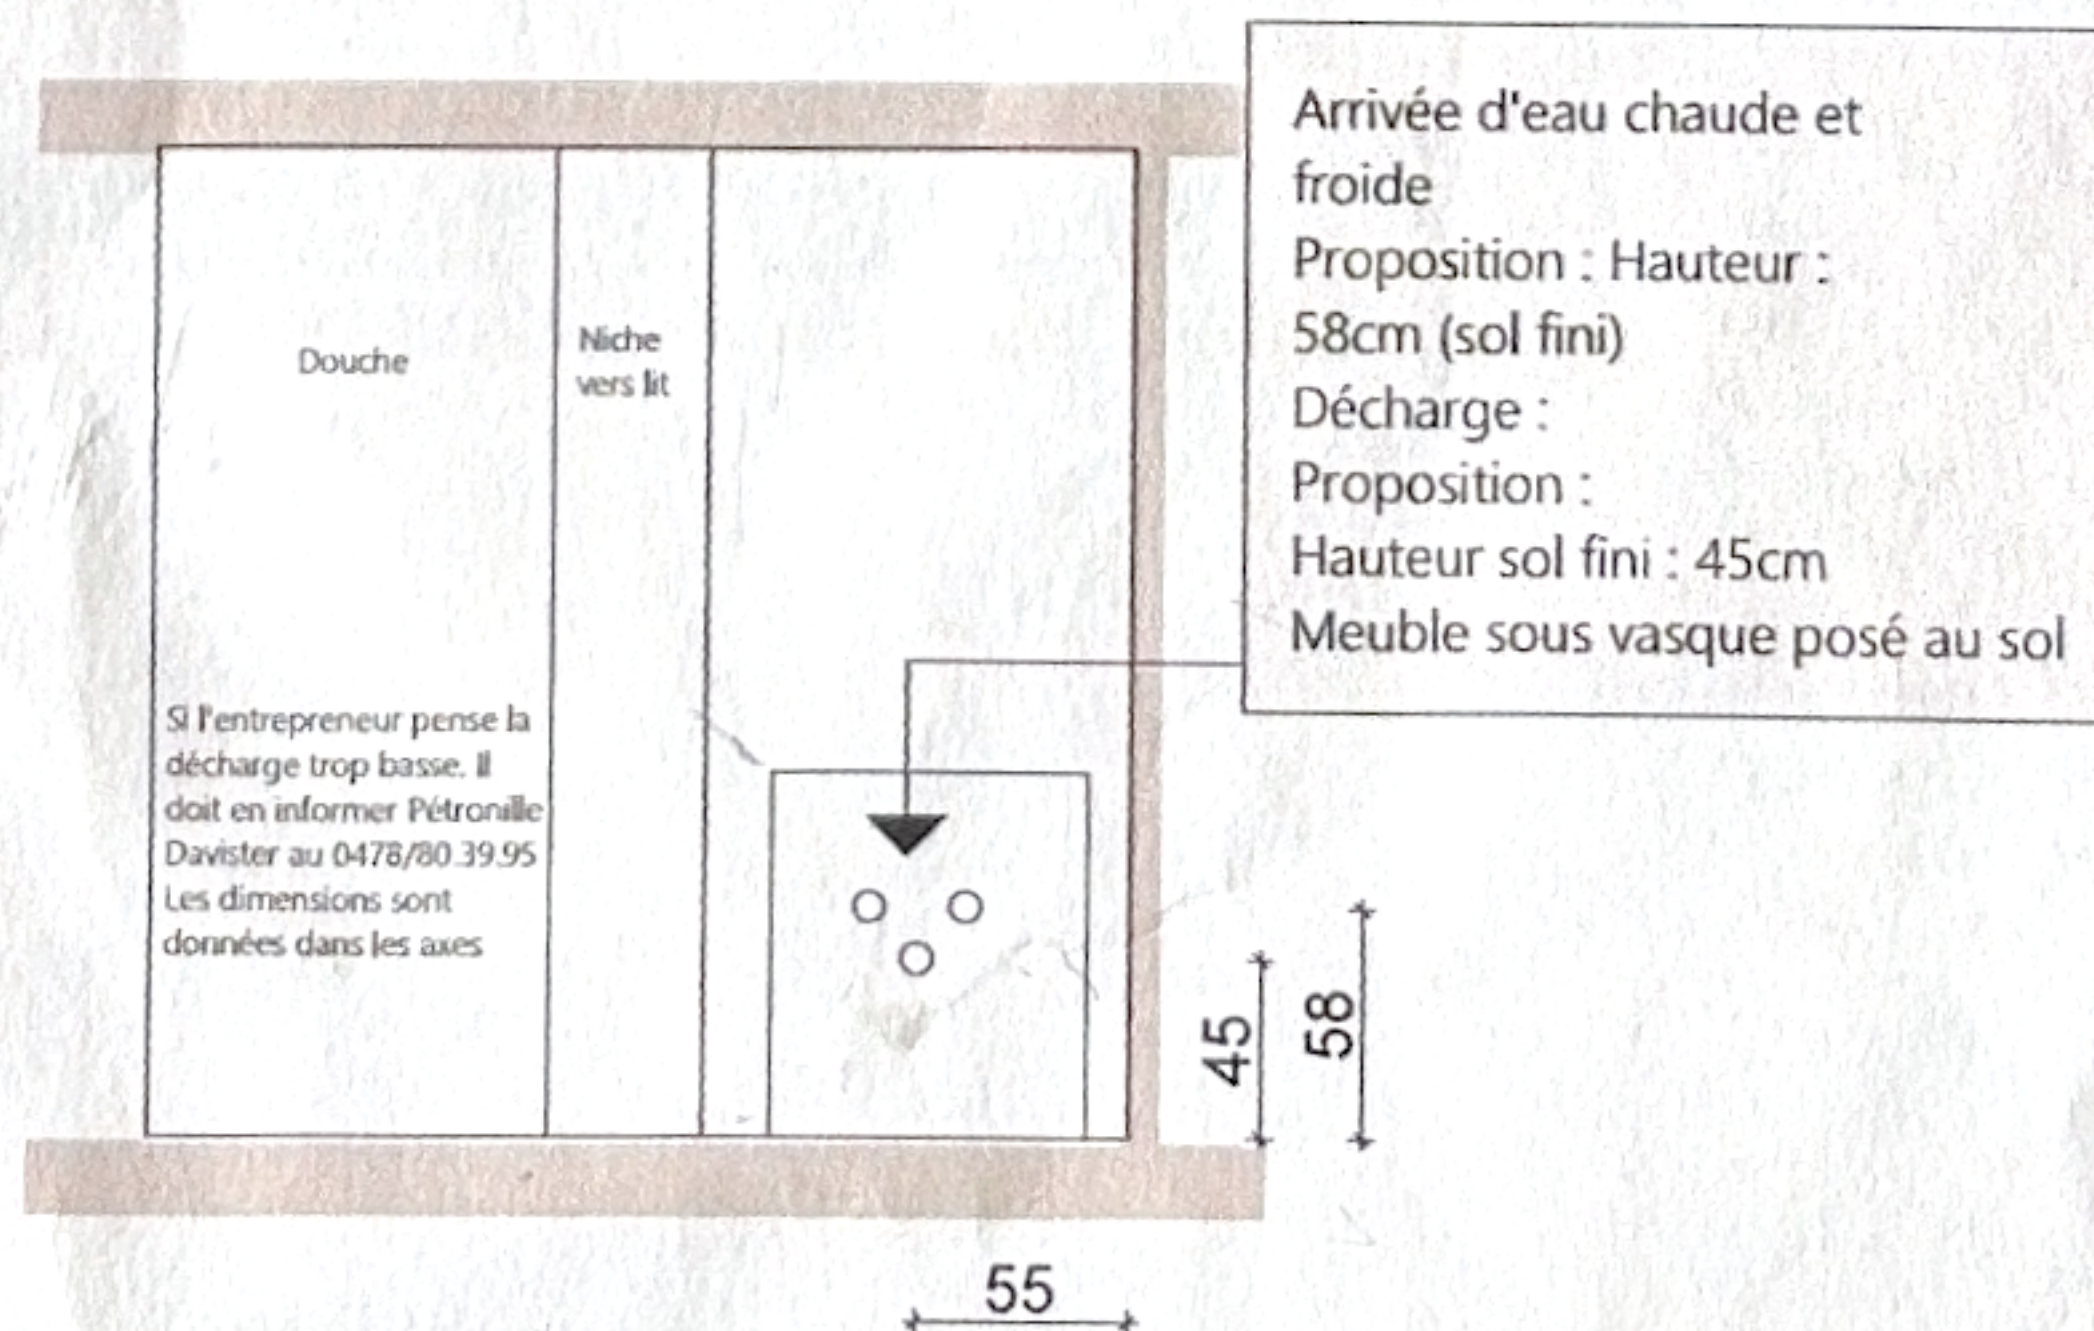


CHAMBRE 4

Ech. : 1/50°
Plan technique SANITAIRE

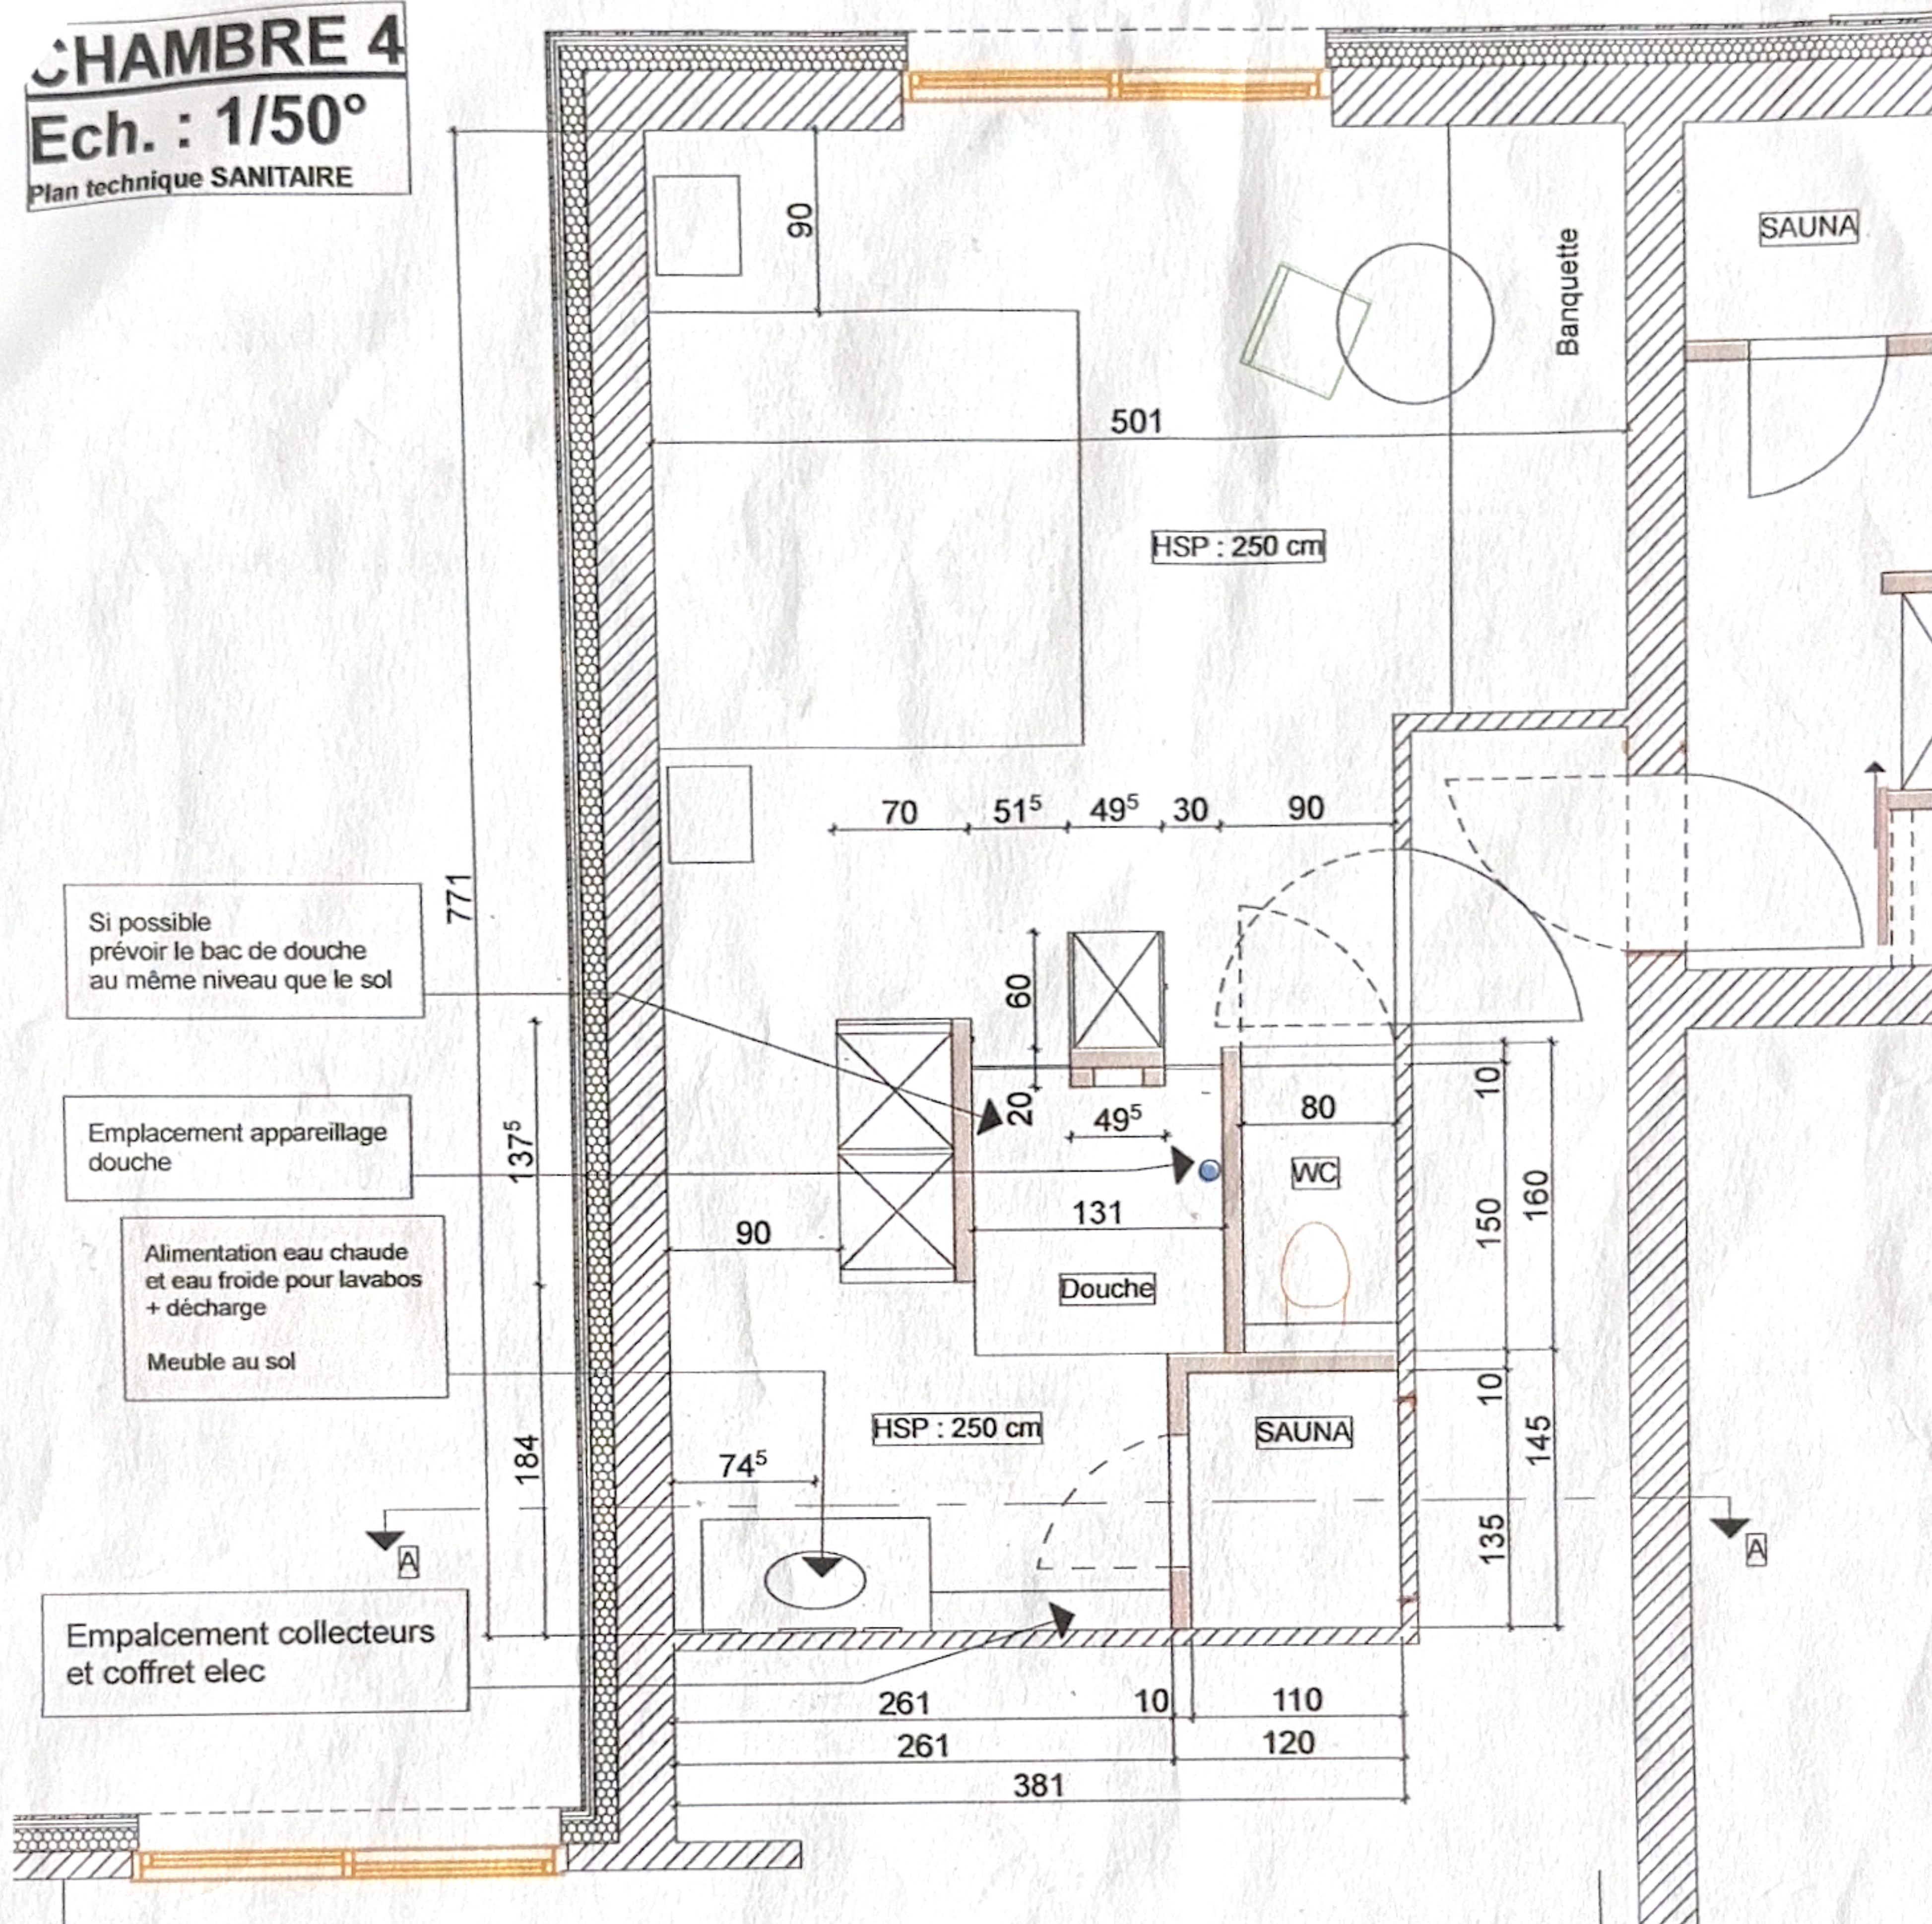

Vue en coupe AA

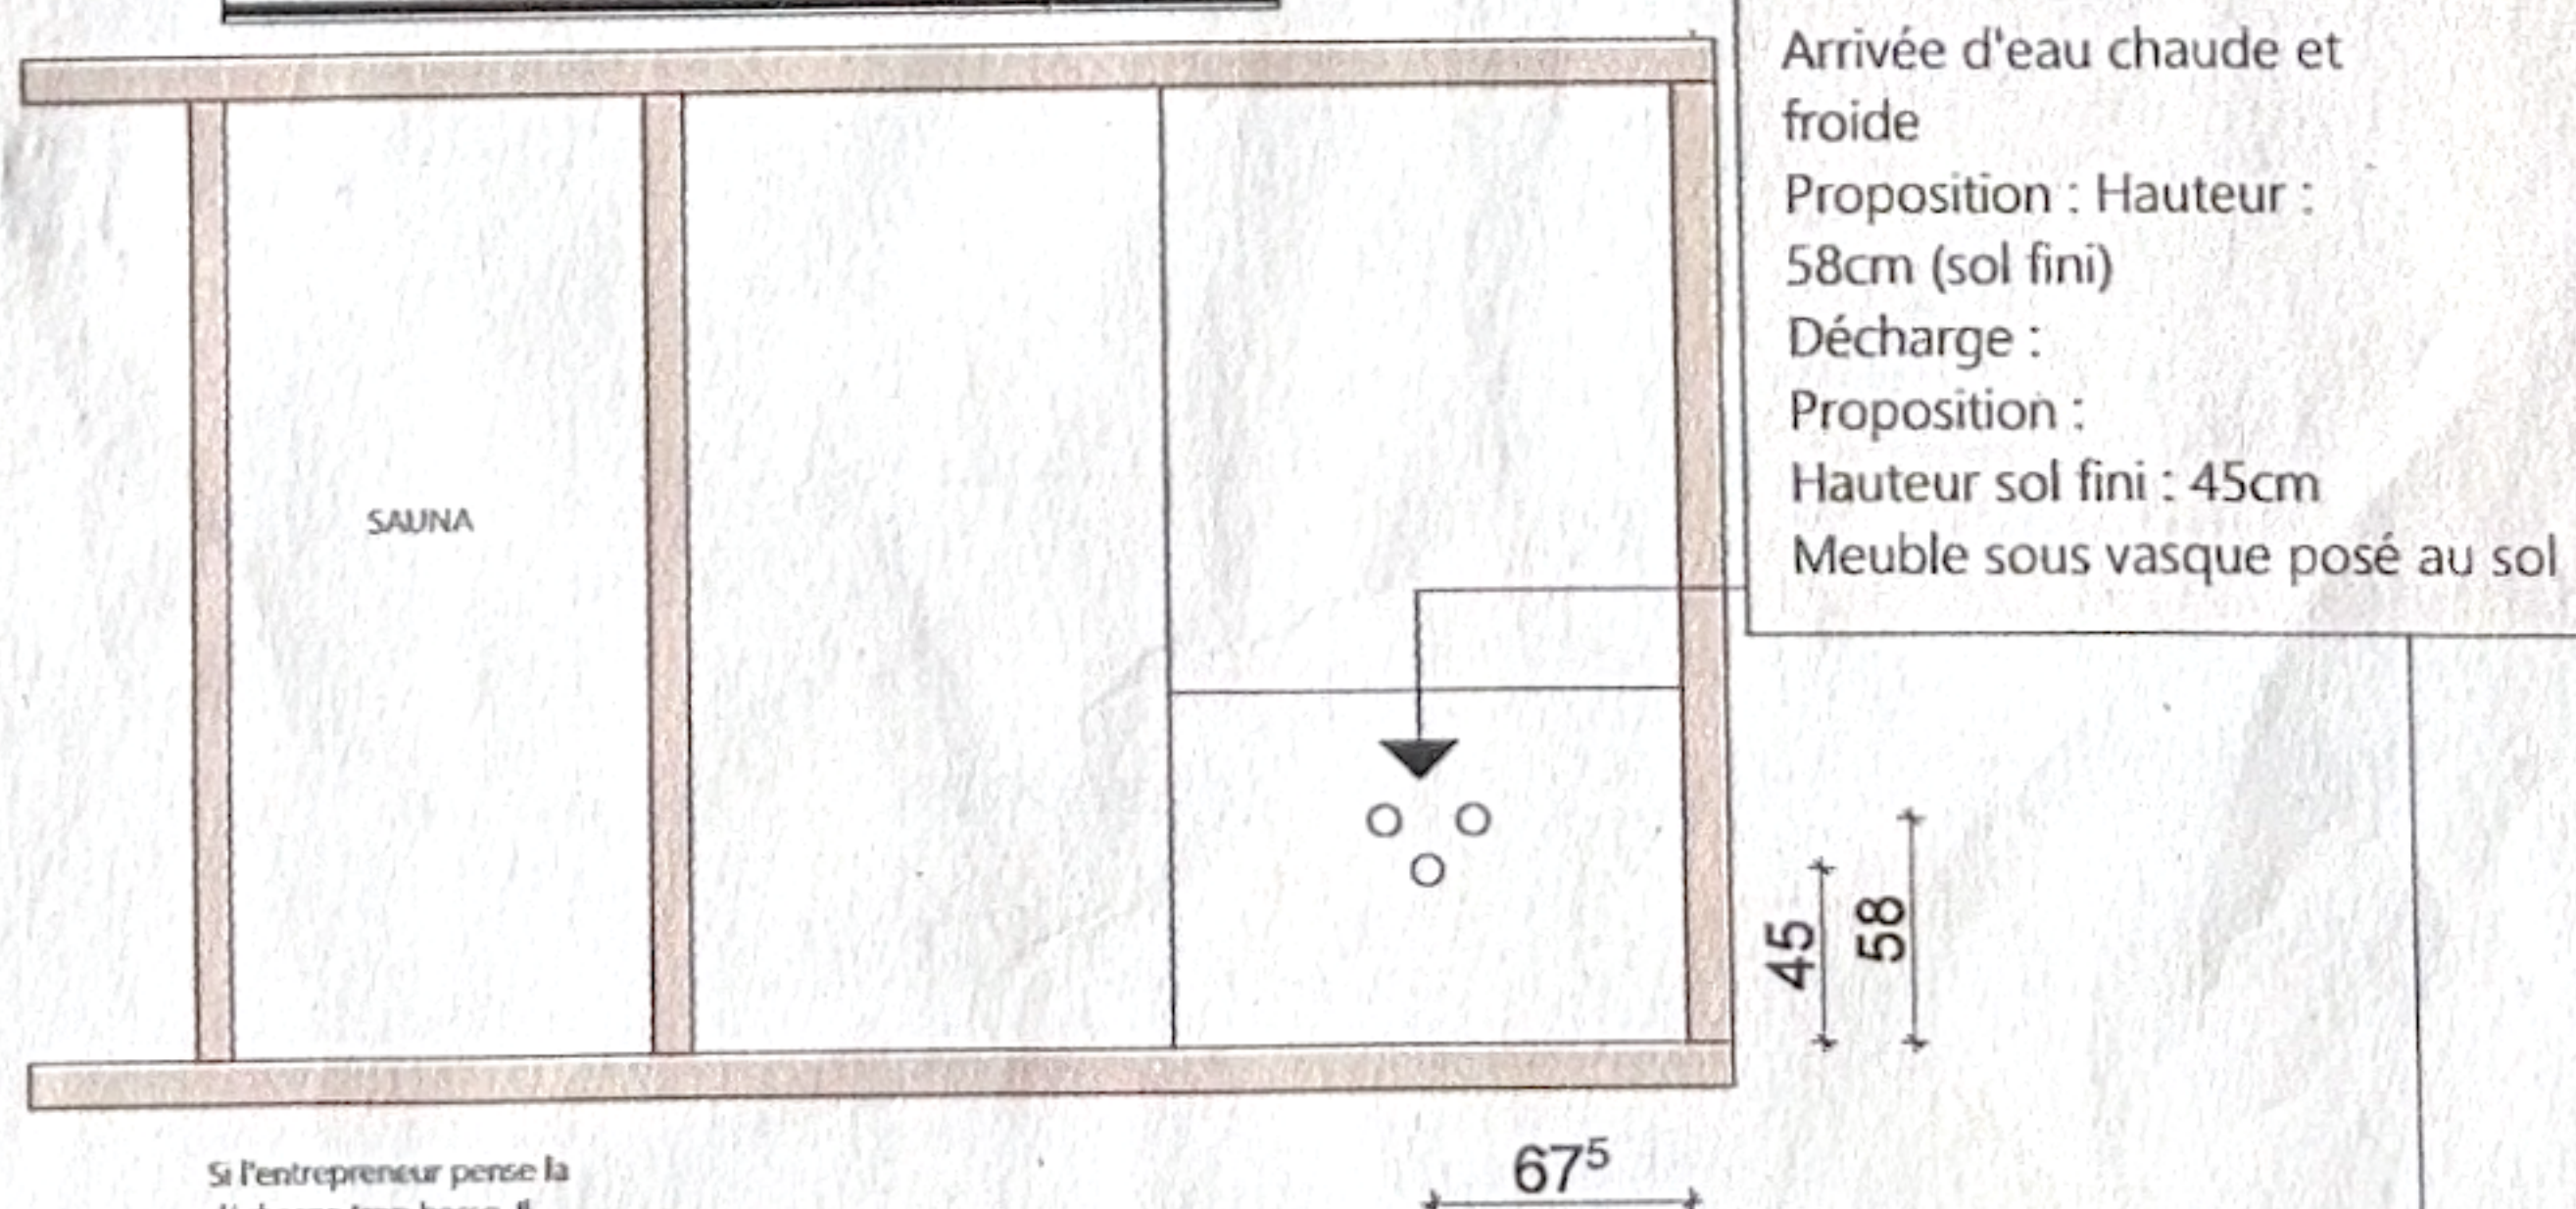

135 209 380⁵ 20⁵

Emplacement pour collecteur et coffret ELEC

Si possible
prévoir le bac de douche
au même niveau que le sol


A

Emplacement
appareillage
douche

CHAMBRE 5

Ech. : 1/50°

Technique sanitaire

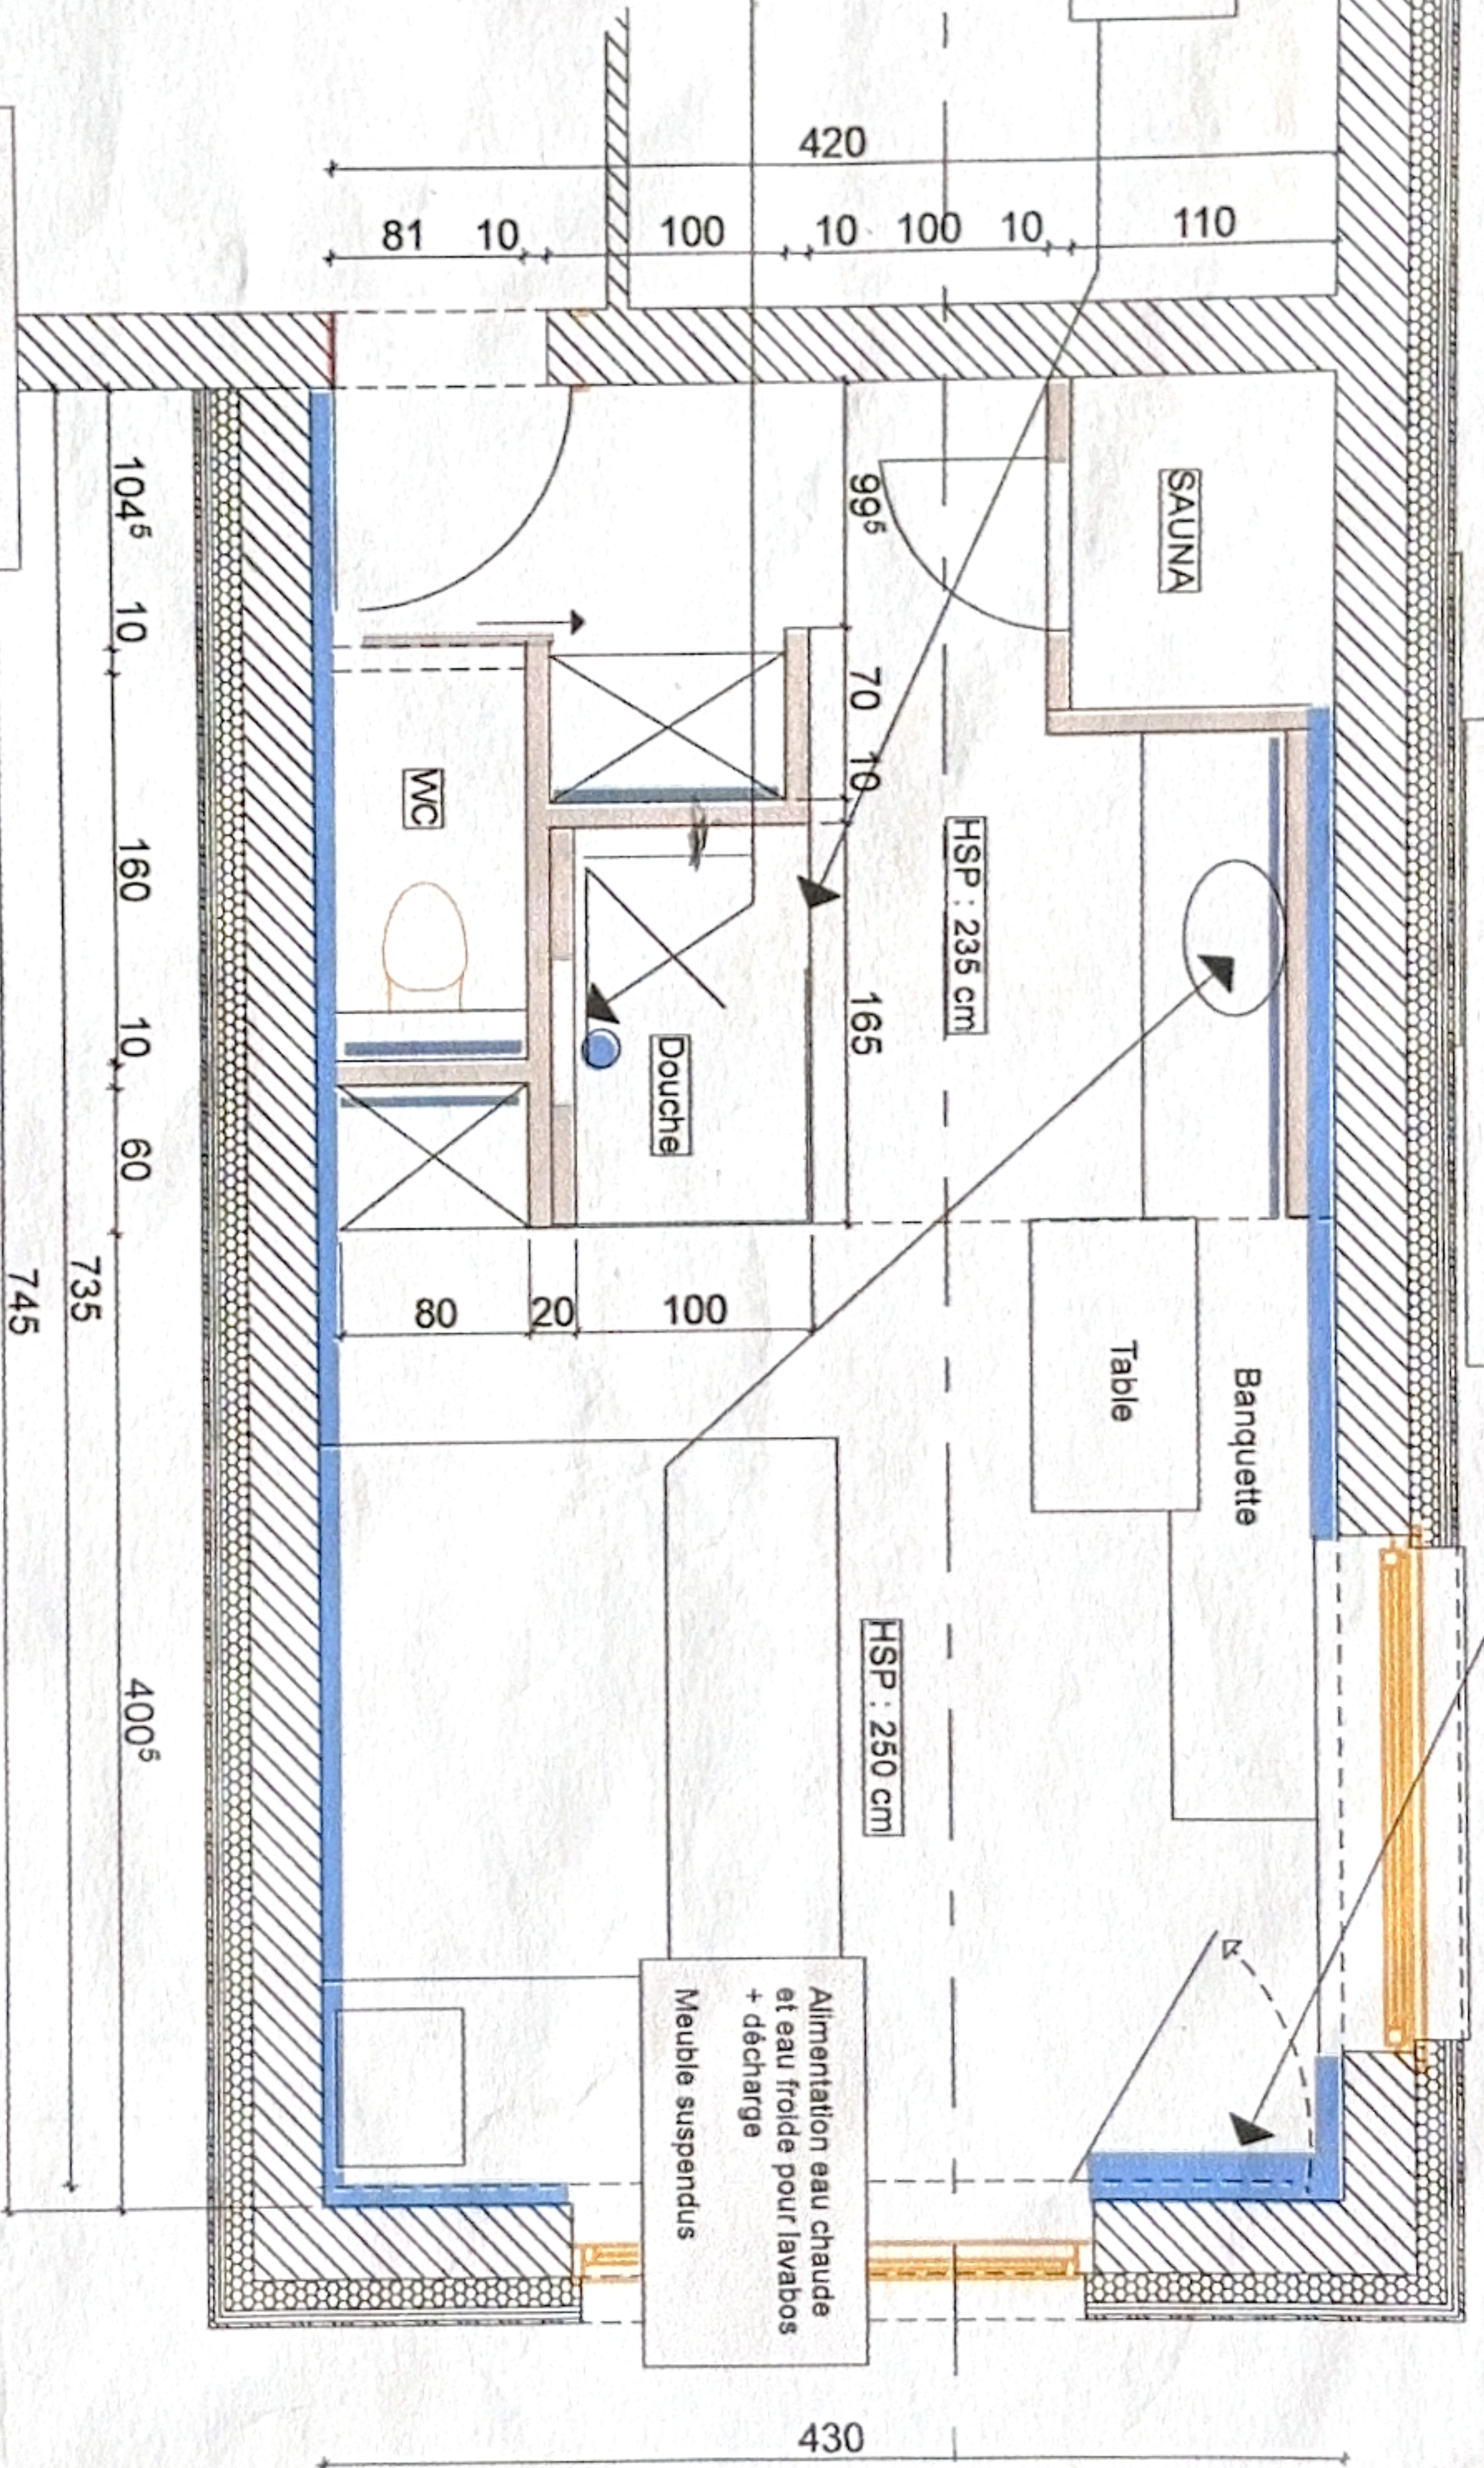

Vue en coupe AA

Arrivée d'eau chaude et
froide
Proposition : Hauteur :
58cm (sol fini)
Décharge :
Proposition :
Hauteur sol fini : 45cm
Meuble sous vasque posé au sol

Si l'entrepreneur pense la
décharge trop basse, il
doit en informer Pétronille
Davister au 04/78/80.39.95
Les dimensions sont
données dans les axes

