

CHAMBRE 1

Ech. : 1/50°

Remarques :

- 1/ Pas de réalisation de contre cloison arrière sauna et côté droit.
- 2/ Obligatoire contre cloison dans douche?
- 3/ Voir avec pompier sens ouverture porte

— = Placer OSB

A renforcer pour suspendre TV a voir avec OLI le type de TV

Marche a peindre d'une couleur à epoxy ton RAL a donner avant execution

Hauteur cloison 120 cm. Elle doit être autoportante Attention a sa stabilité OSB de chaque côté

Prévoir décaissé dans plafond devant toutes les fenêtres et sur toute la longueur
Préposition d'un intégré un rail pour luminaires voir avec elec et un rail pour tentures voir avec OLI

A verifier qu'il y a bien min. 60 cm par rapport a la fenêtre

Réalisation d'un plancher Revêtement sol identique partout sauf sur la marche.

Emplacement collecteur sous la tablette
Prévoir un habillage Espace disponible max. 20 cm

Parois vitrée Au dessus de la cloison et porte vitrée entrée douche

Mur a recouvrir d'un bardage effet vieilles briques

HSPL : 3.20 Niv.0.00

HSPL : 3.20 Niv. 0.36

HSPL : 2.20

SAUNA

DOUCHE 110x90.

Prévoir détail gorge lumineuse au dessus du plafond pour pose LED sur tout le pourtour

Cloison a renforcer Des étagères seront fixées dessus
Prévoir détail pour intégration d'un LED vertical Dans le centre de la cloison axe 30 cm Coordination avec ELEC

Prévoir coffret électrique au dessus du bati supporte Créer une porte avec charnières invisibles

Hauteur cloison 147 cm

Création d'une niche pour pose des produits de bains

A placer une porte devant porte du sauna. Porte noire Pour les dimensions exactes des cloisons d'habillage du sauna à voir avec fournisseur de sauna

ne pas faire de contre cloison arrière sauna


Placer un miroir jusqu'au plafond et 90 cm de largeur

CHAMBRE 1

Ech. : 1/50°

Plan technique ELEC

Proposition implantation luminaires
Remarques ; Le MO doit
voir avec l'électricien pour
l'emplacement des prises et interrupteurs

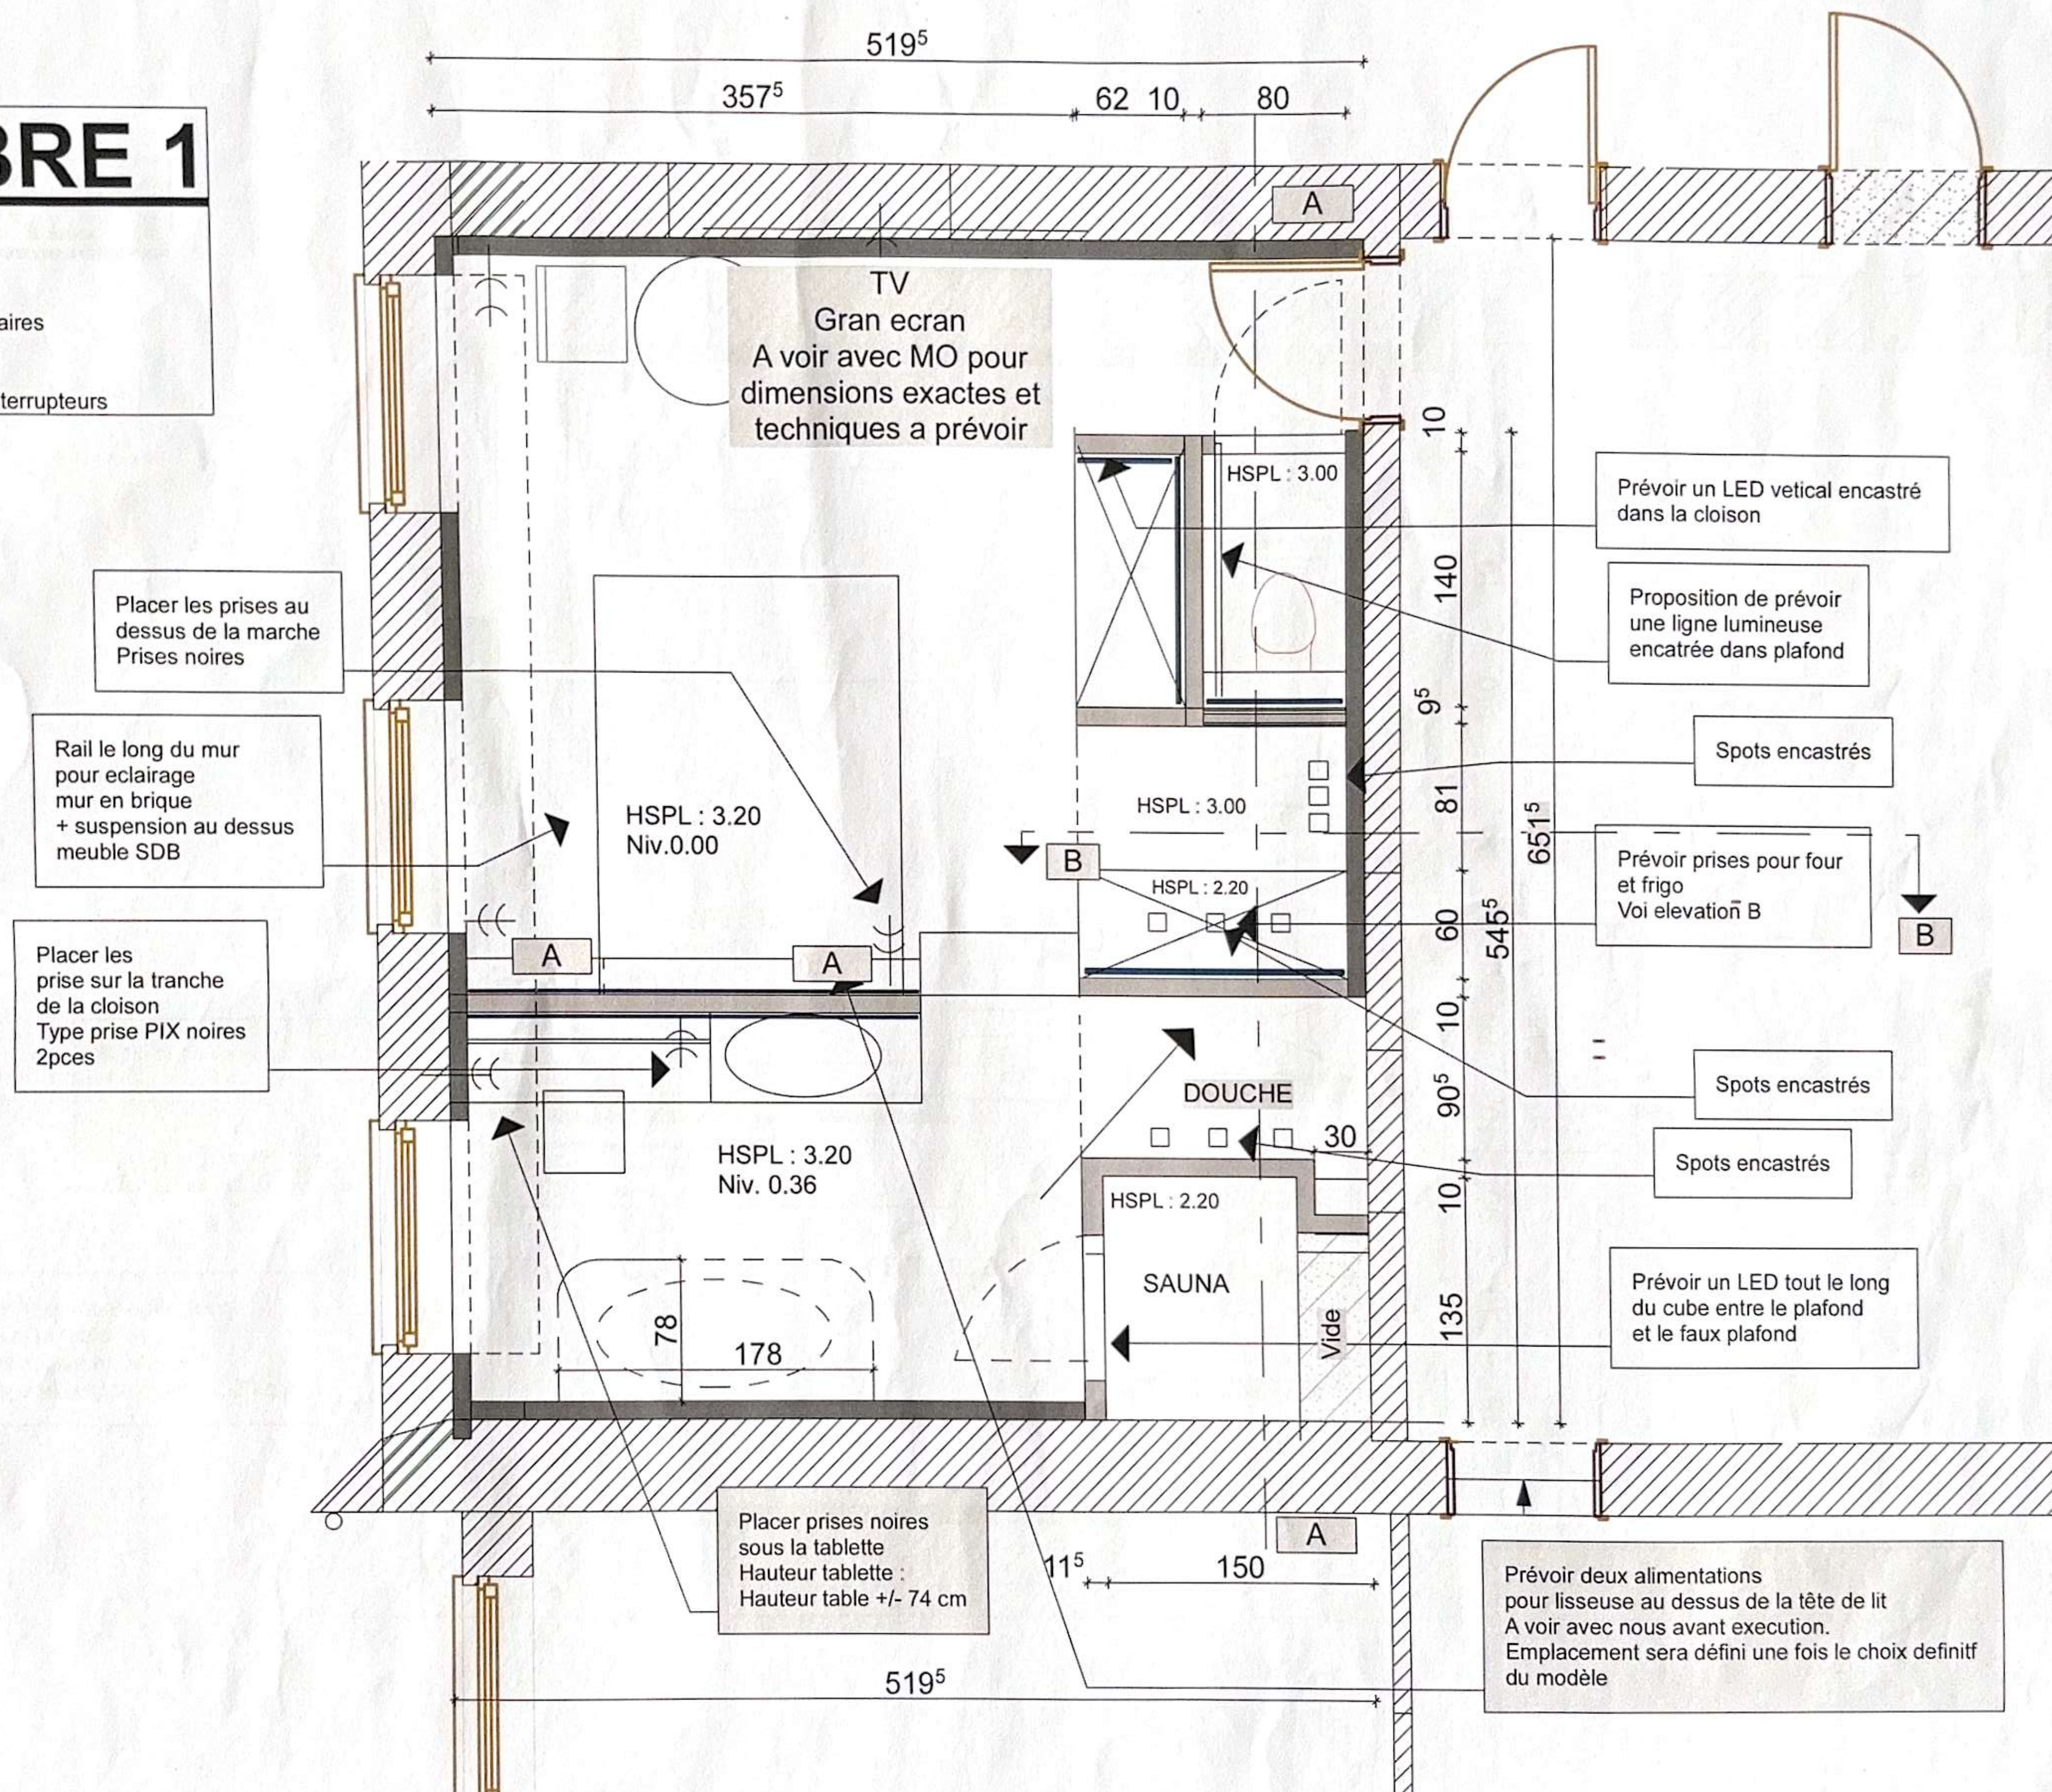



CHAMBRE 1

Ech. : 1/50°
SANITAIRE


Remarques :

- 1/ Prévoir un WC avec peu d'encombrement
car longueur WC totale 140 cm
- 2/ Collecteur ép. finie max. 15 cm

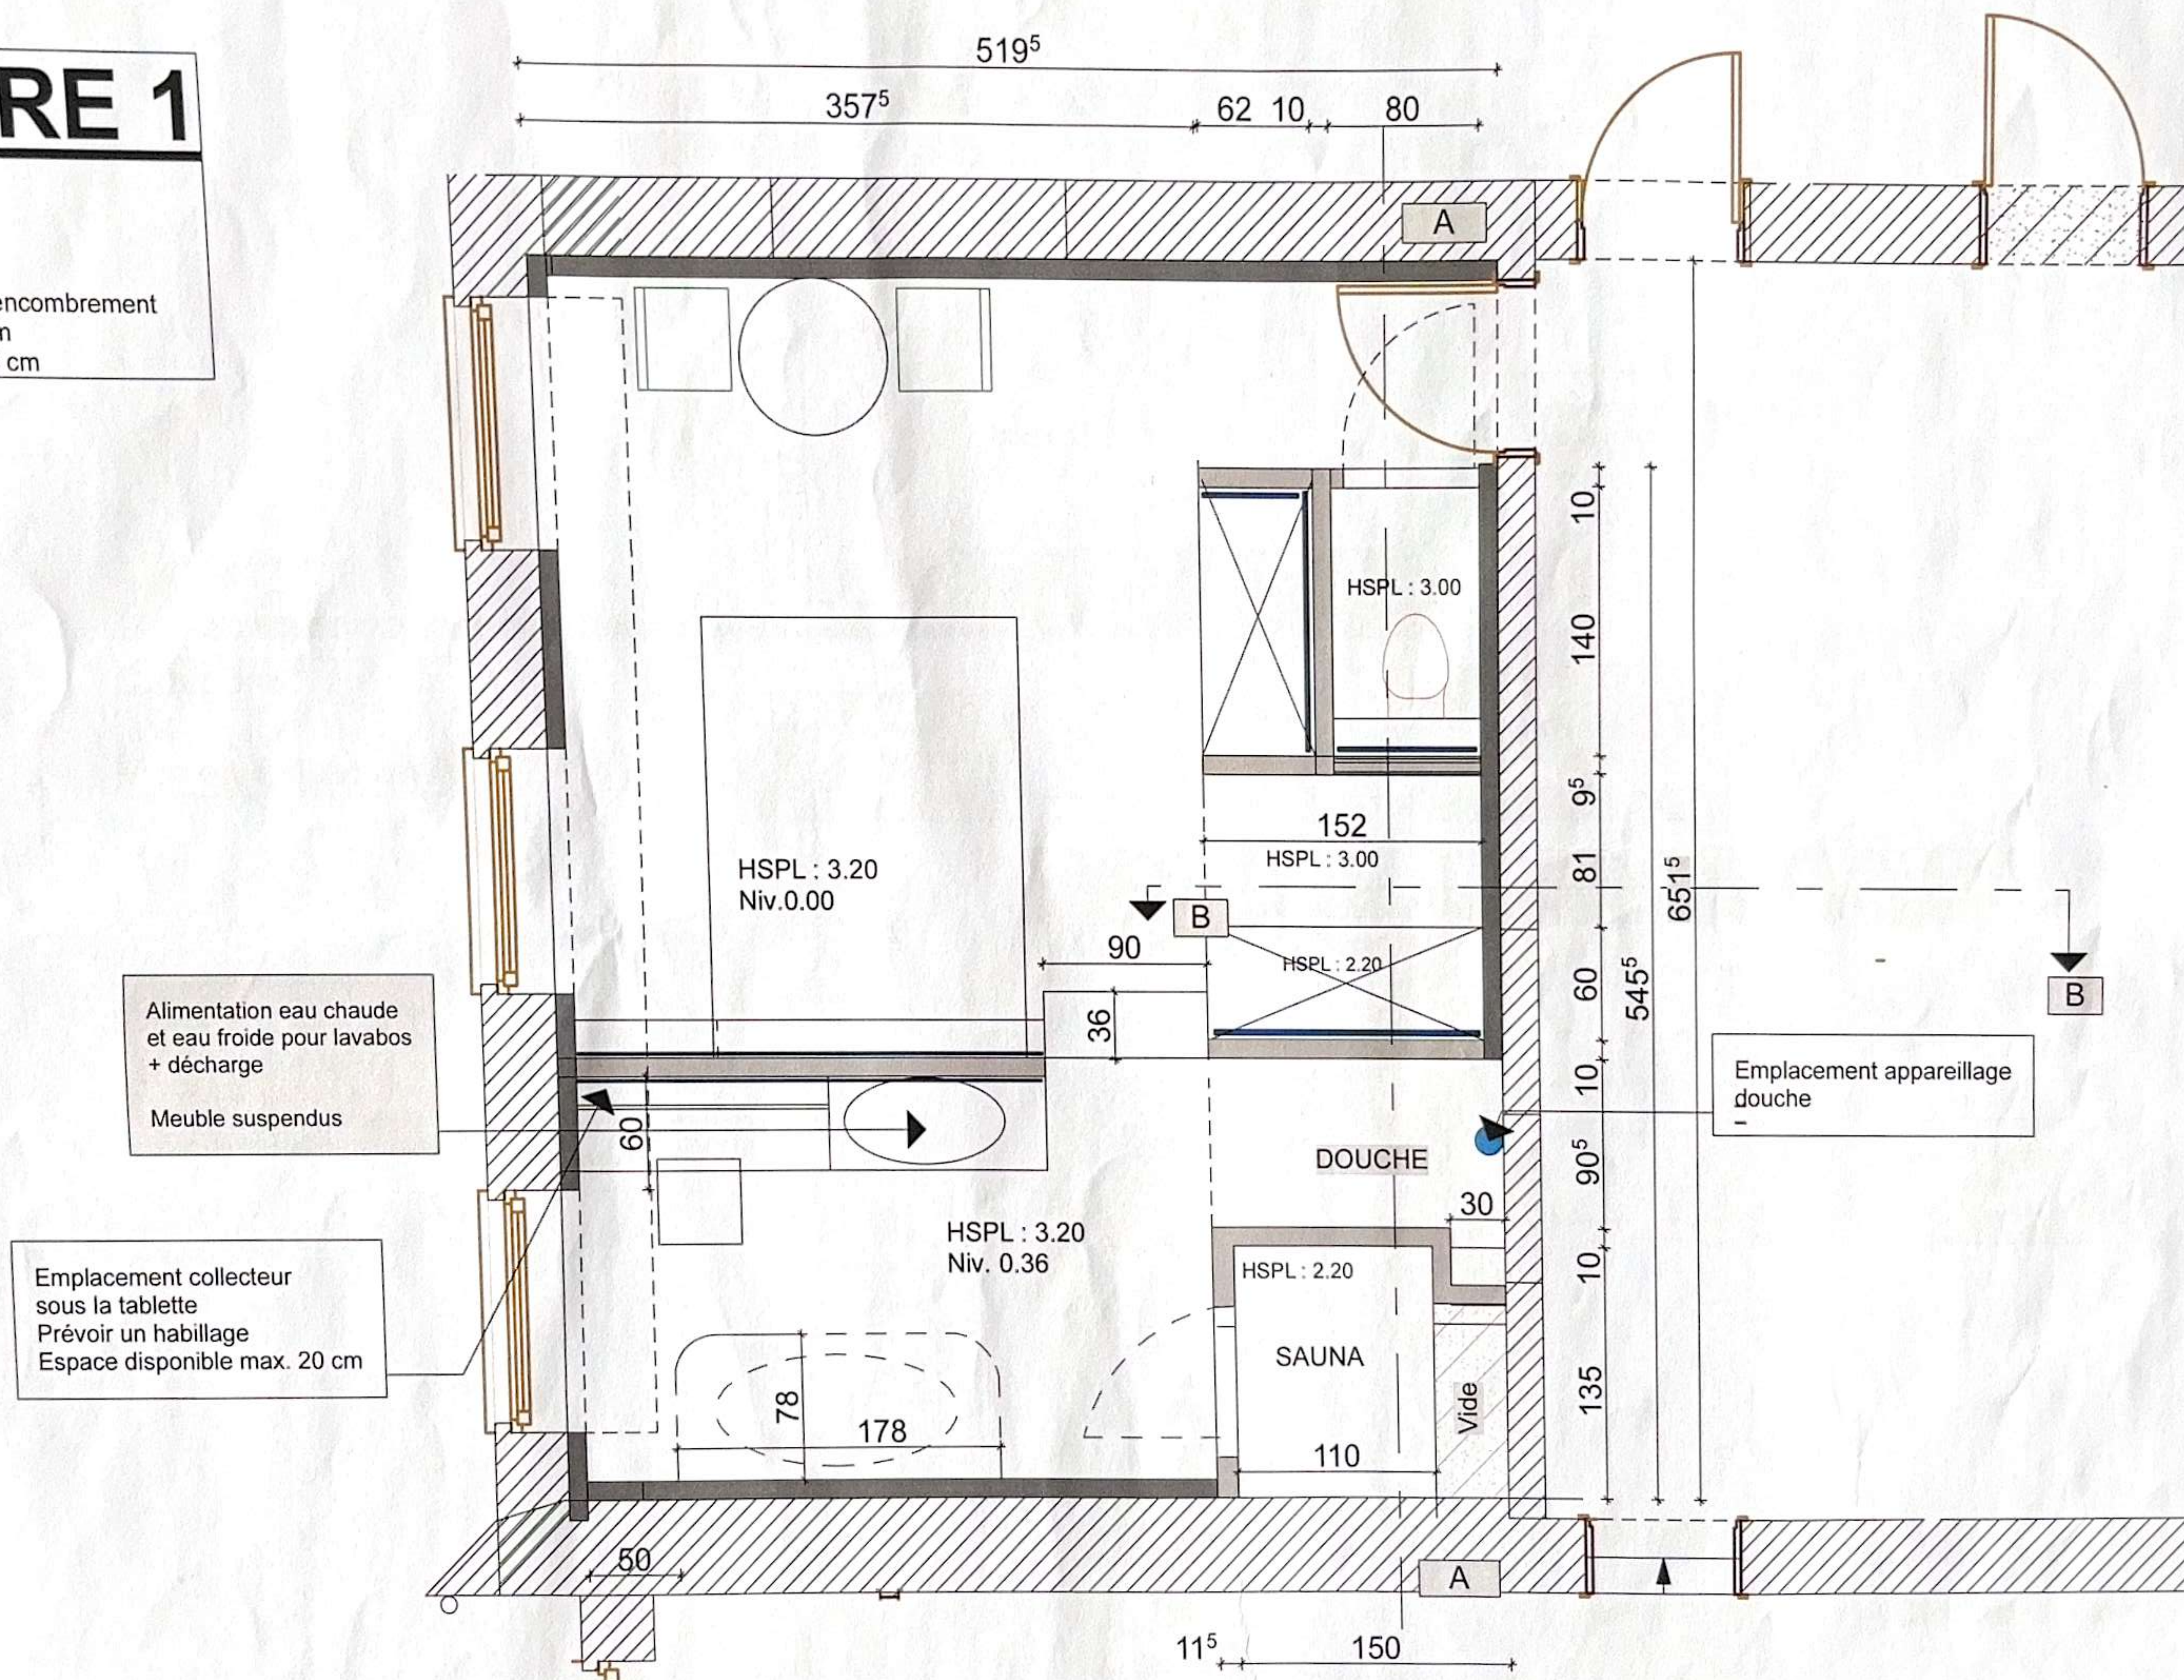

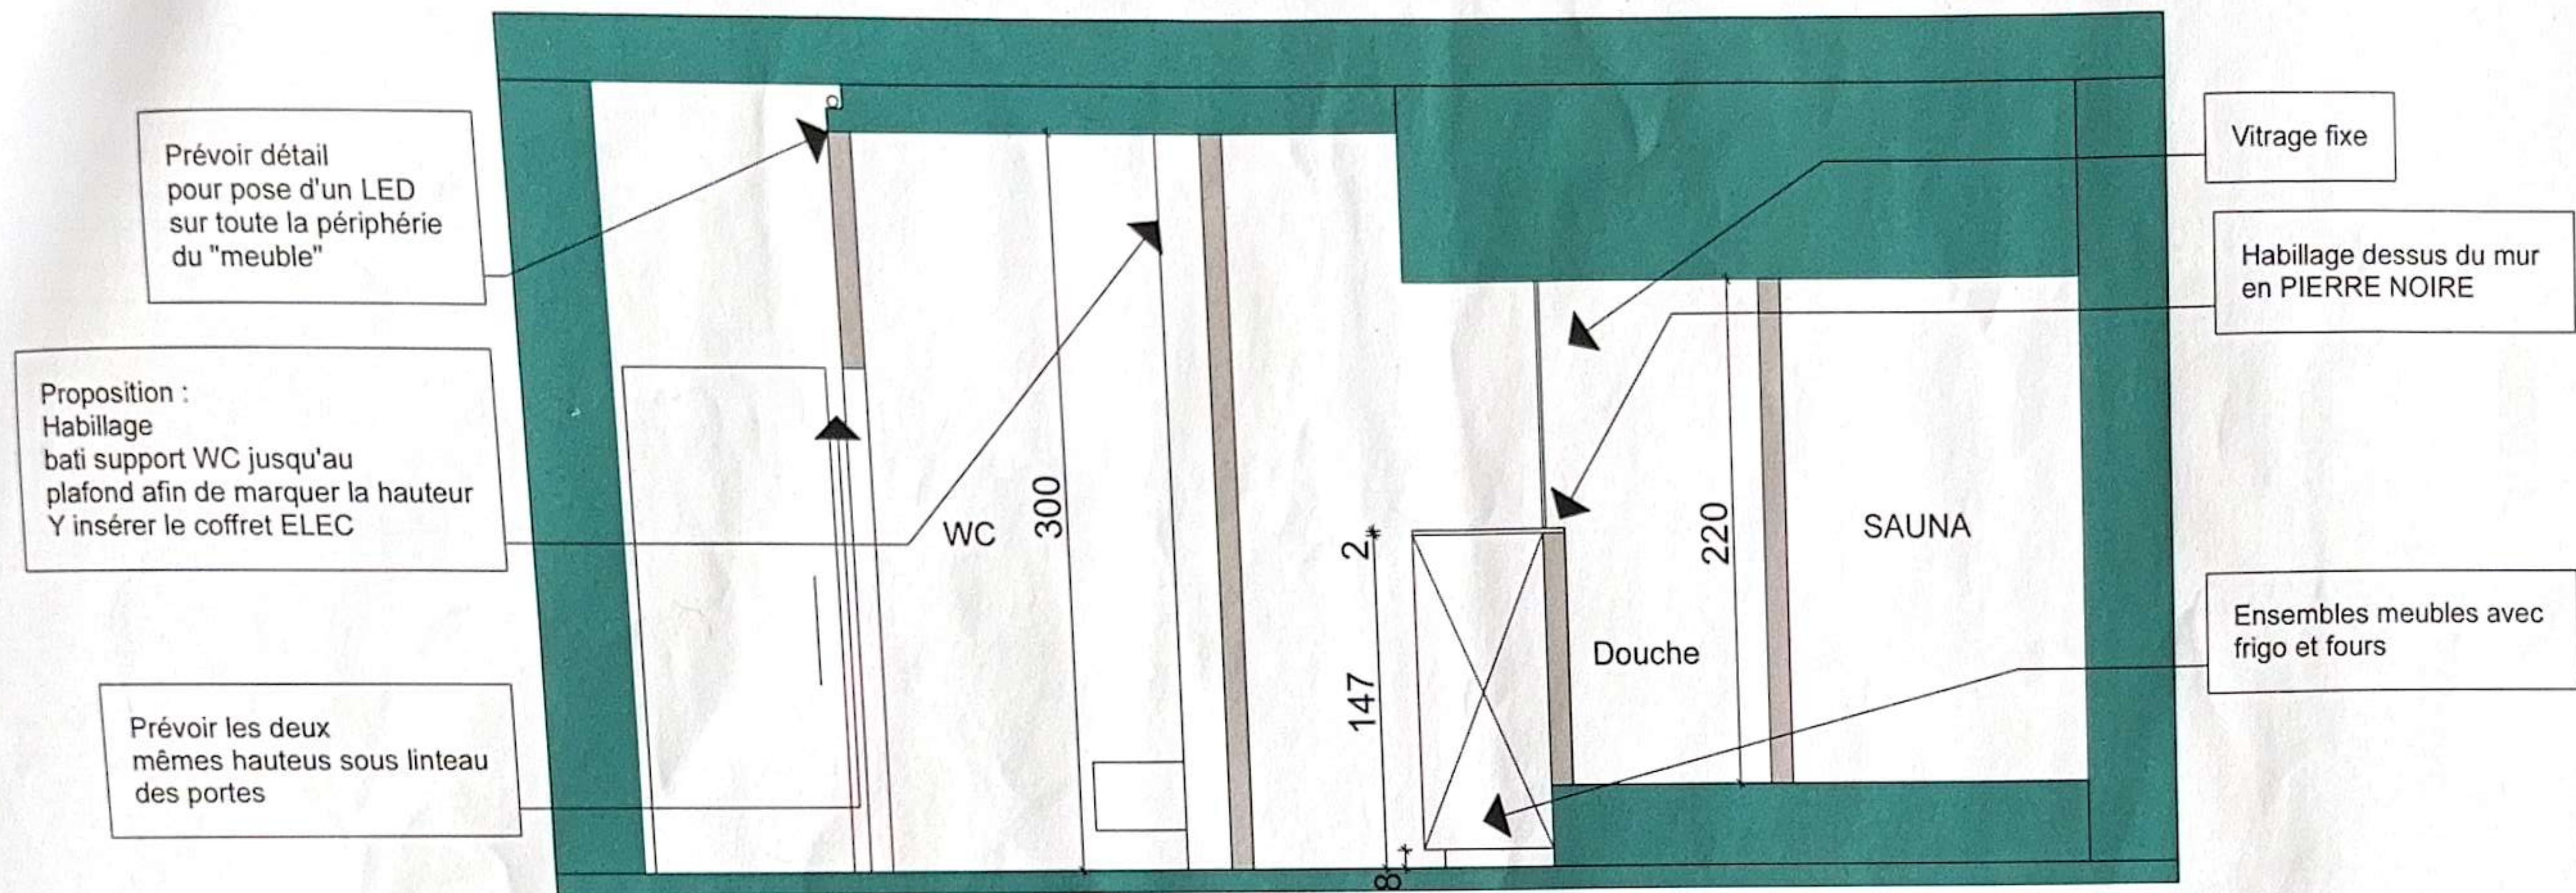


Chambre 1 :
Vue en éléavtion A

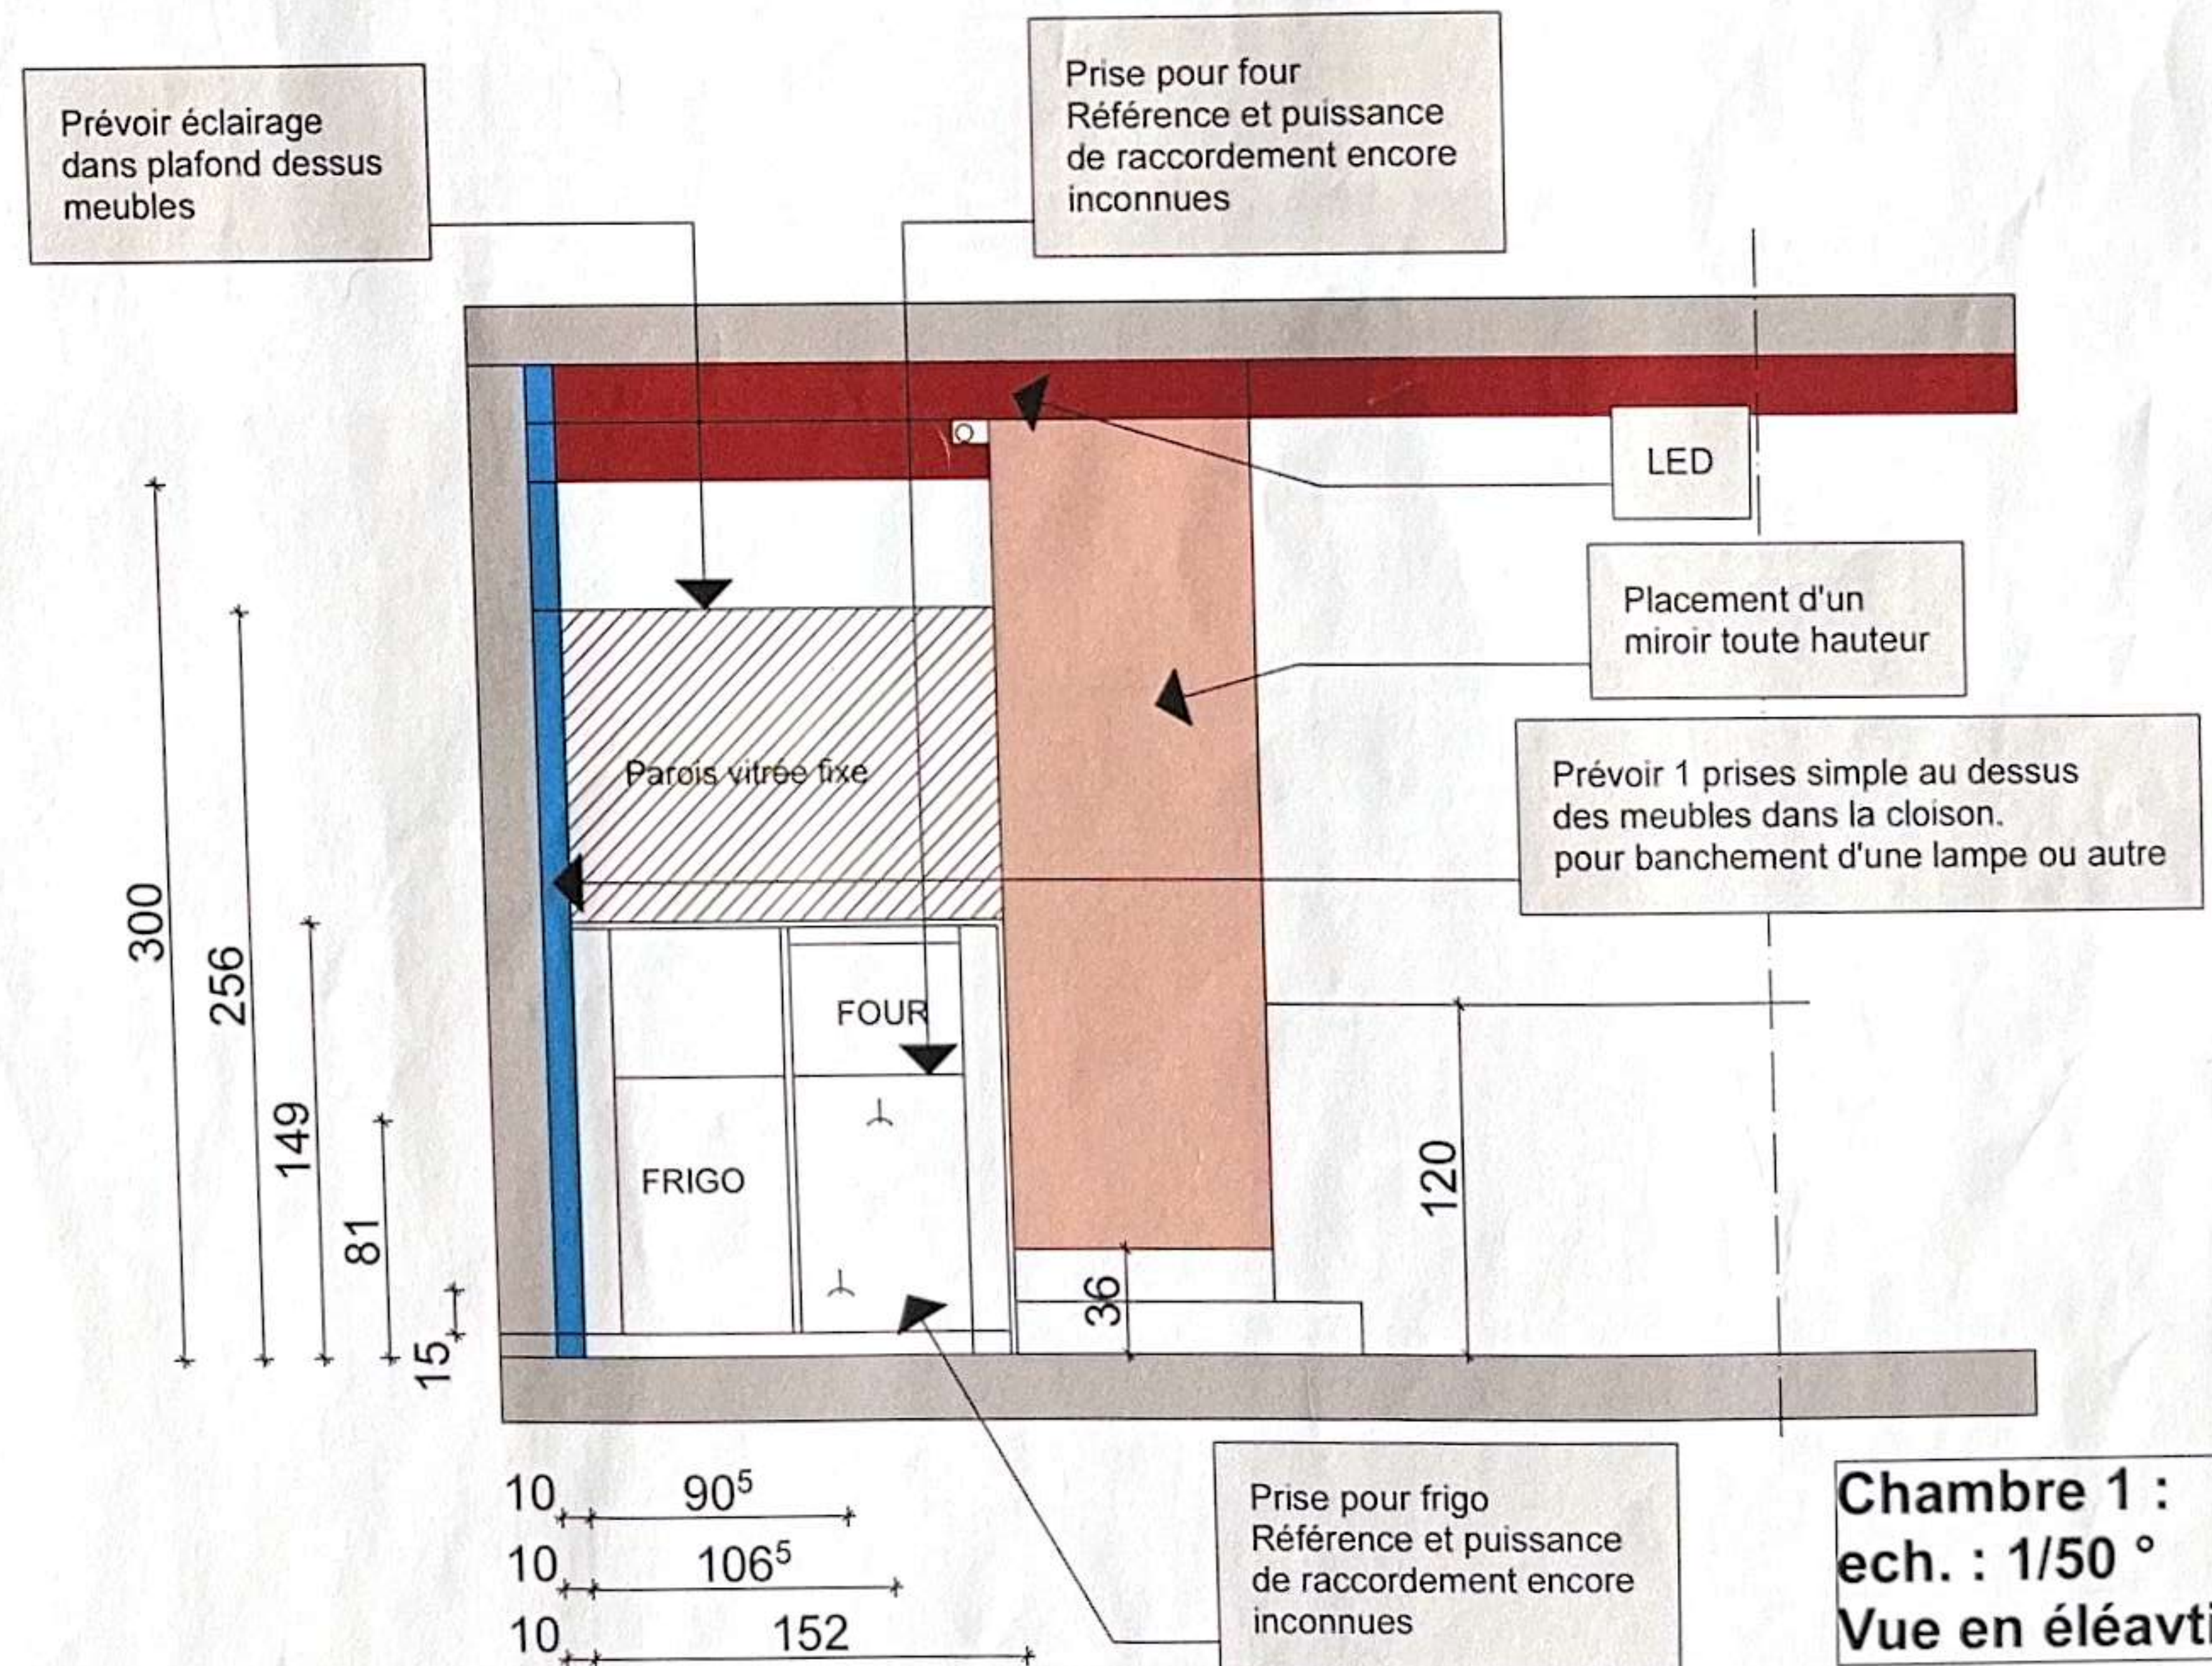

Chambre 1 :
ech. : 1/50 °
Vue en éléavtion B

Chambre 1


3D - 002

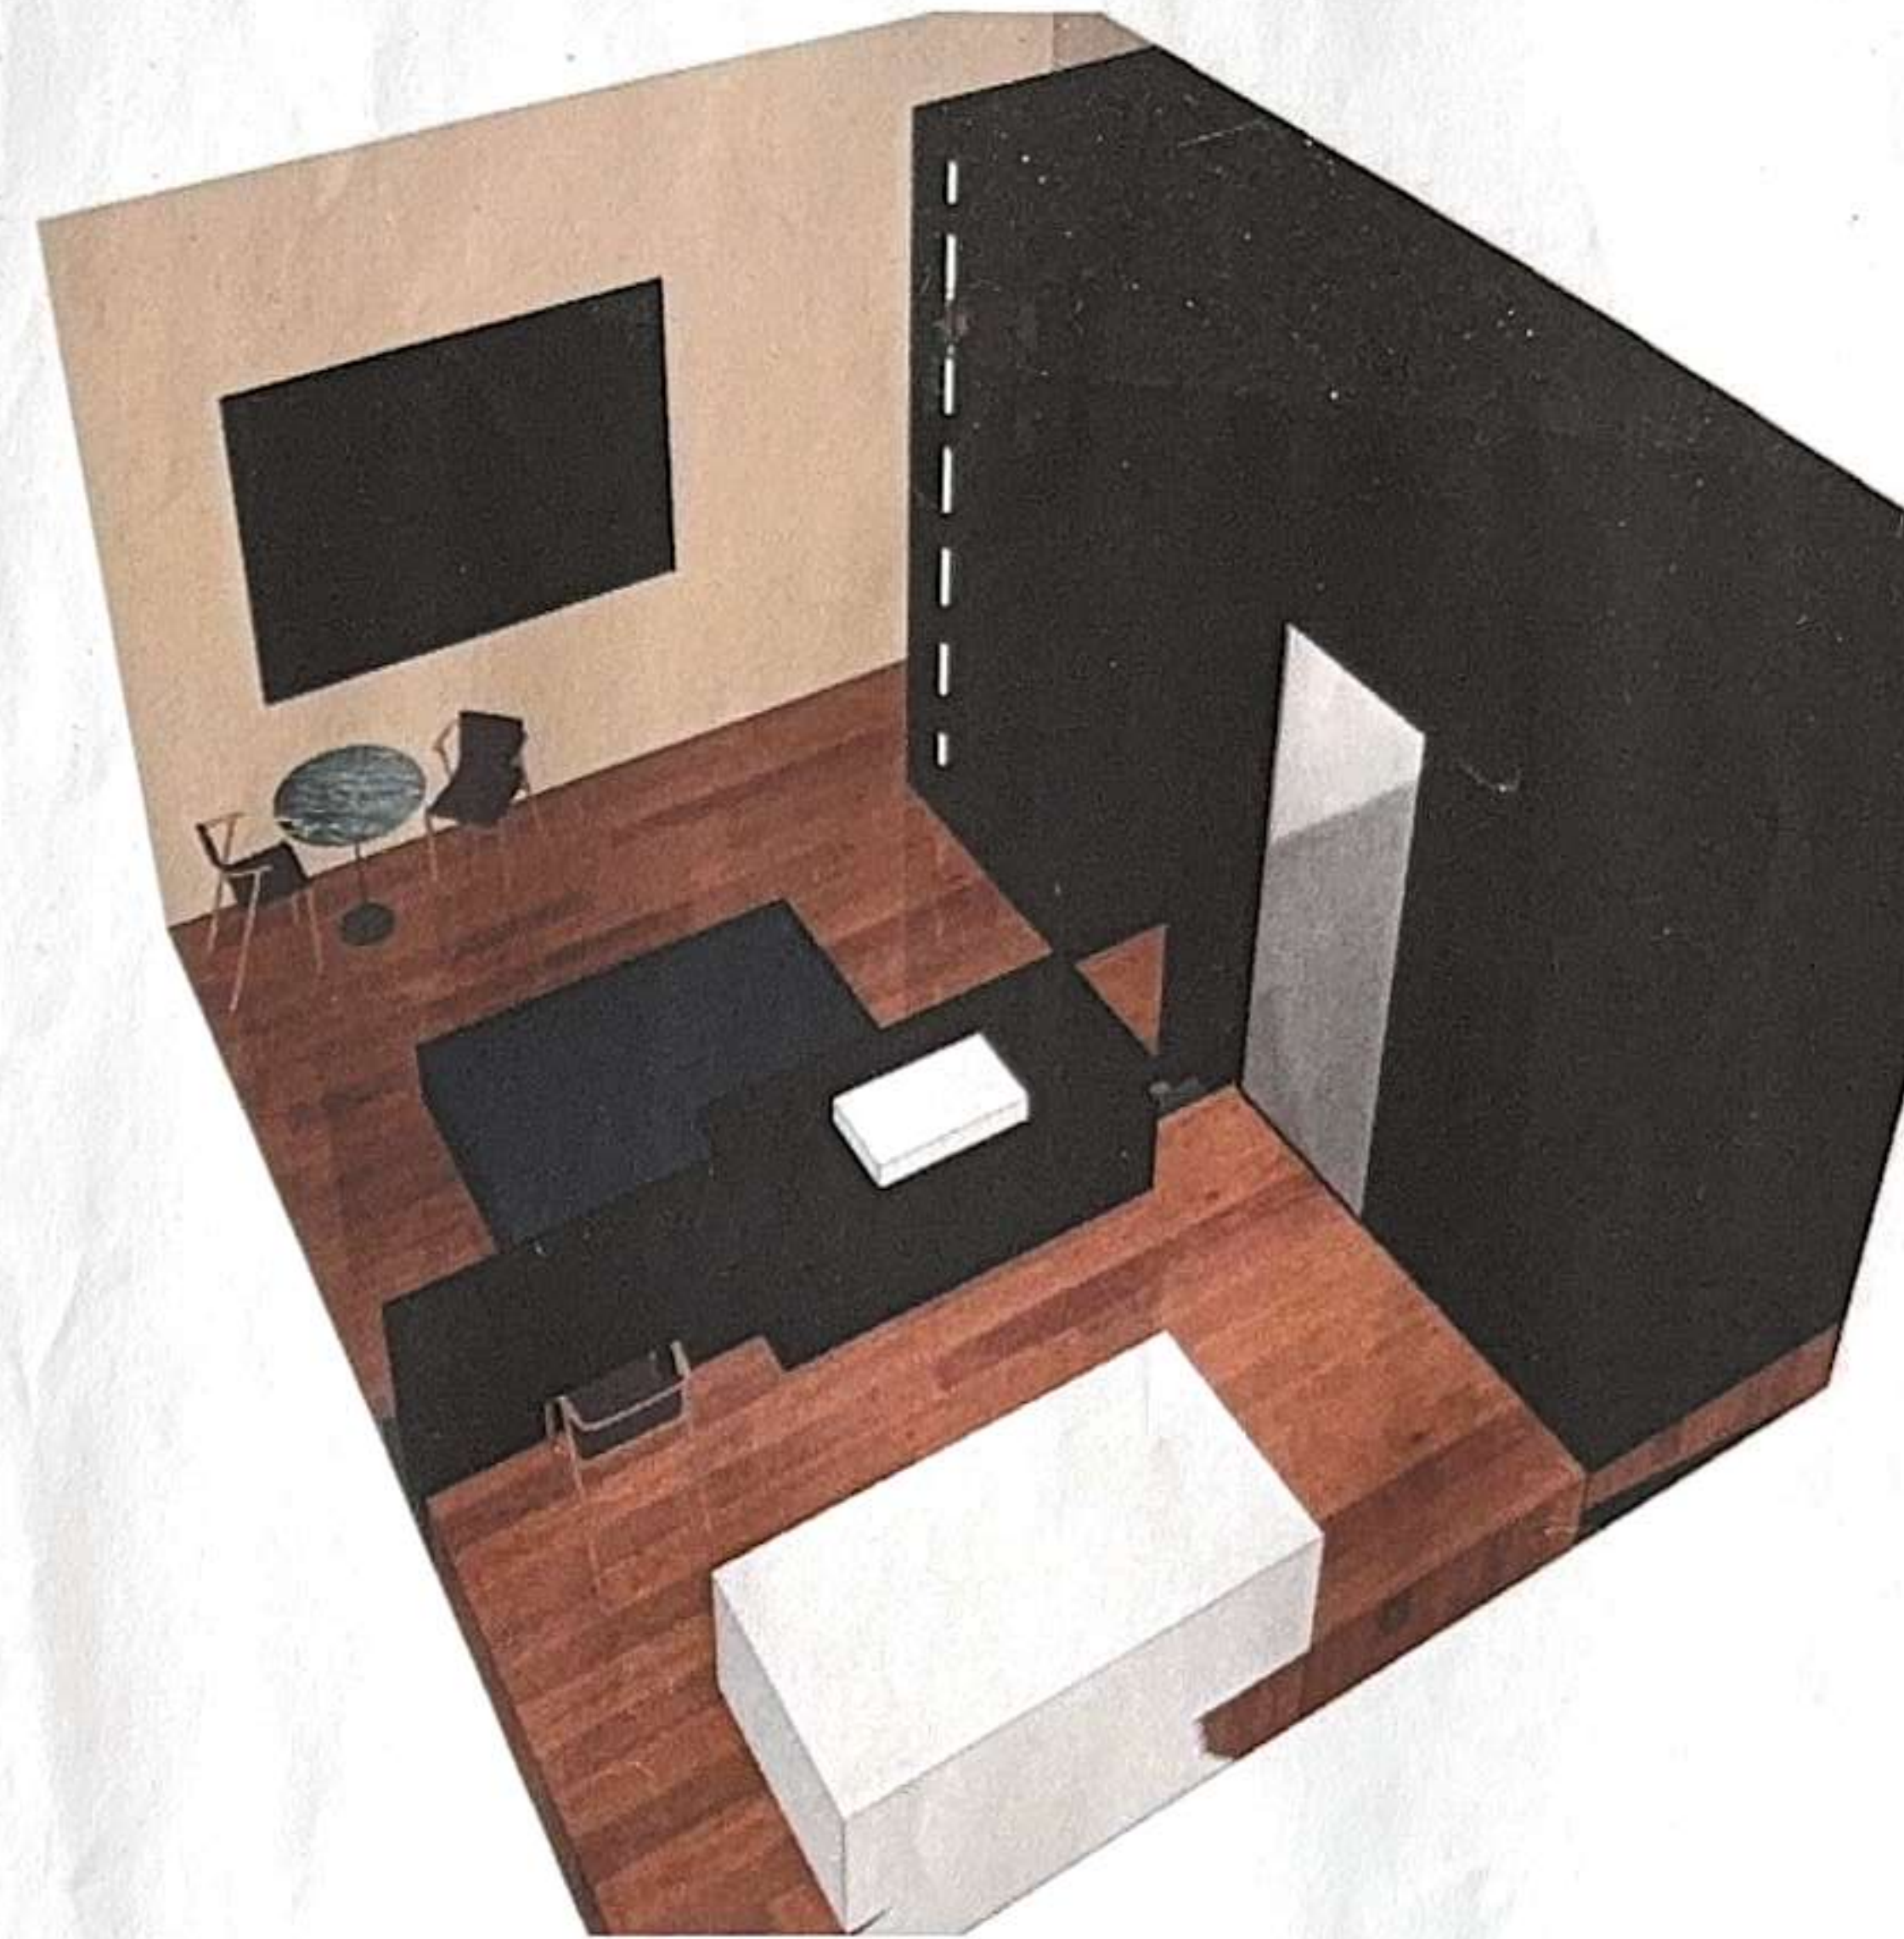

3D - 001



3D - 003

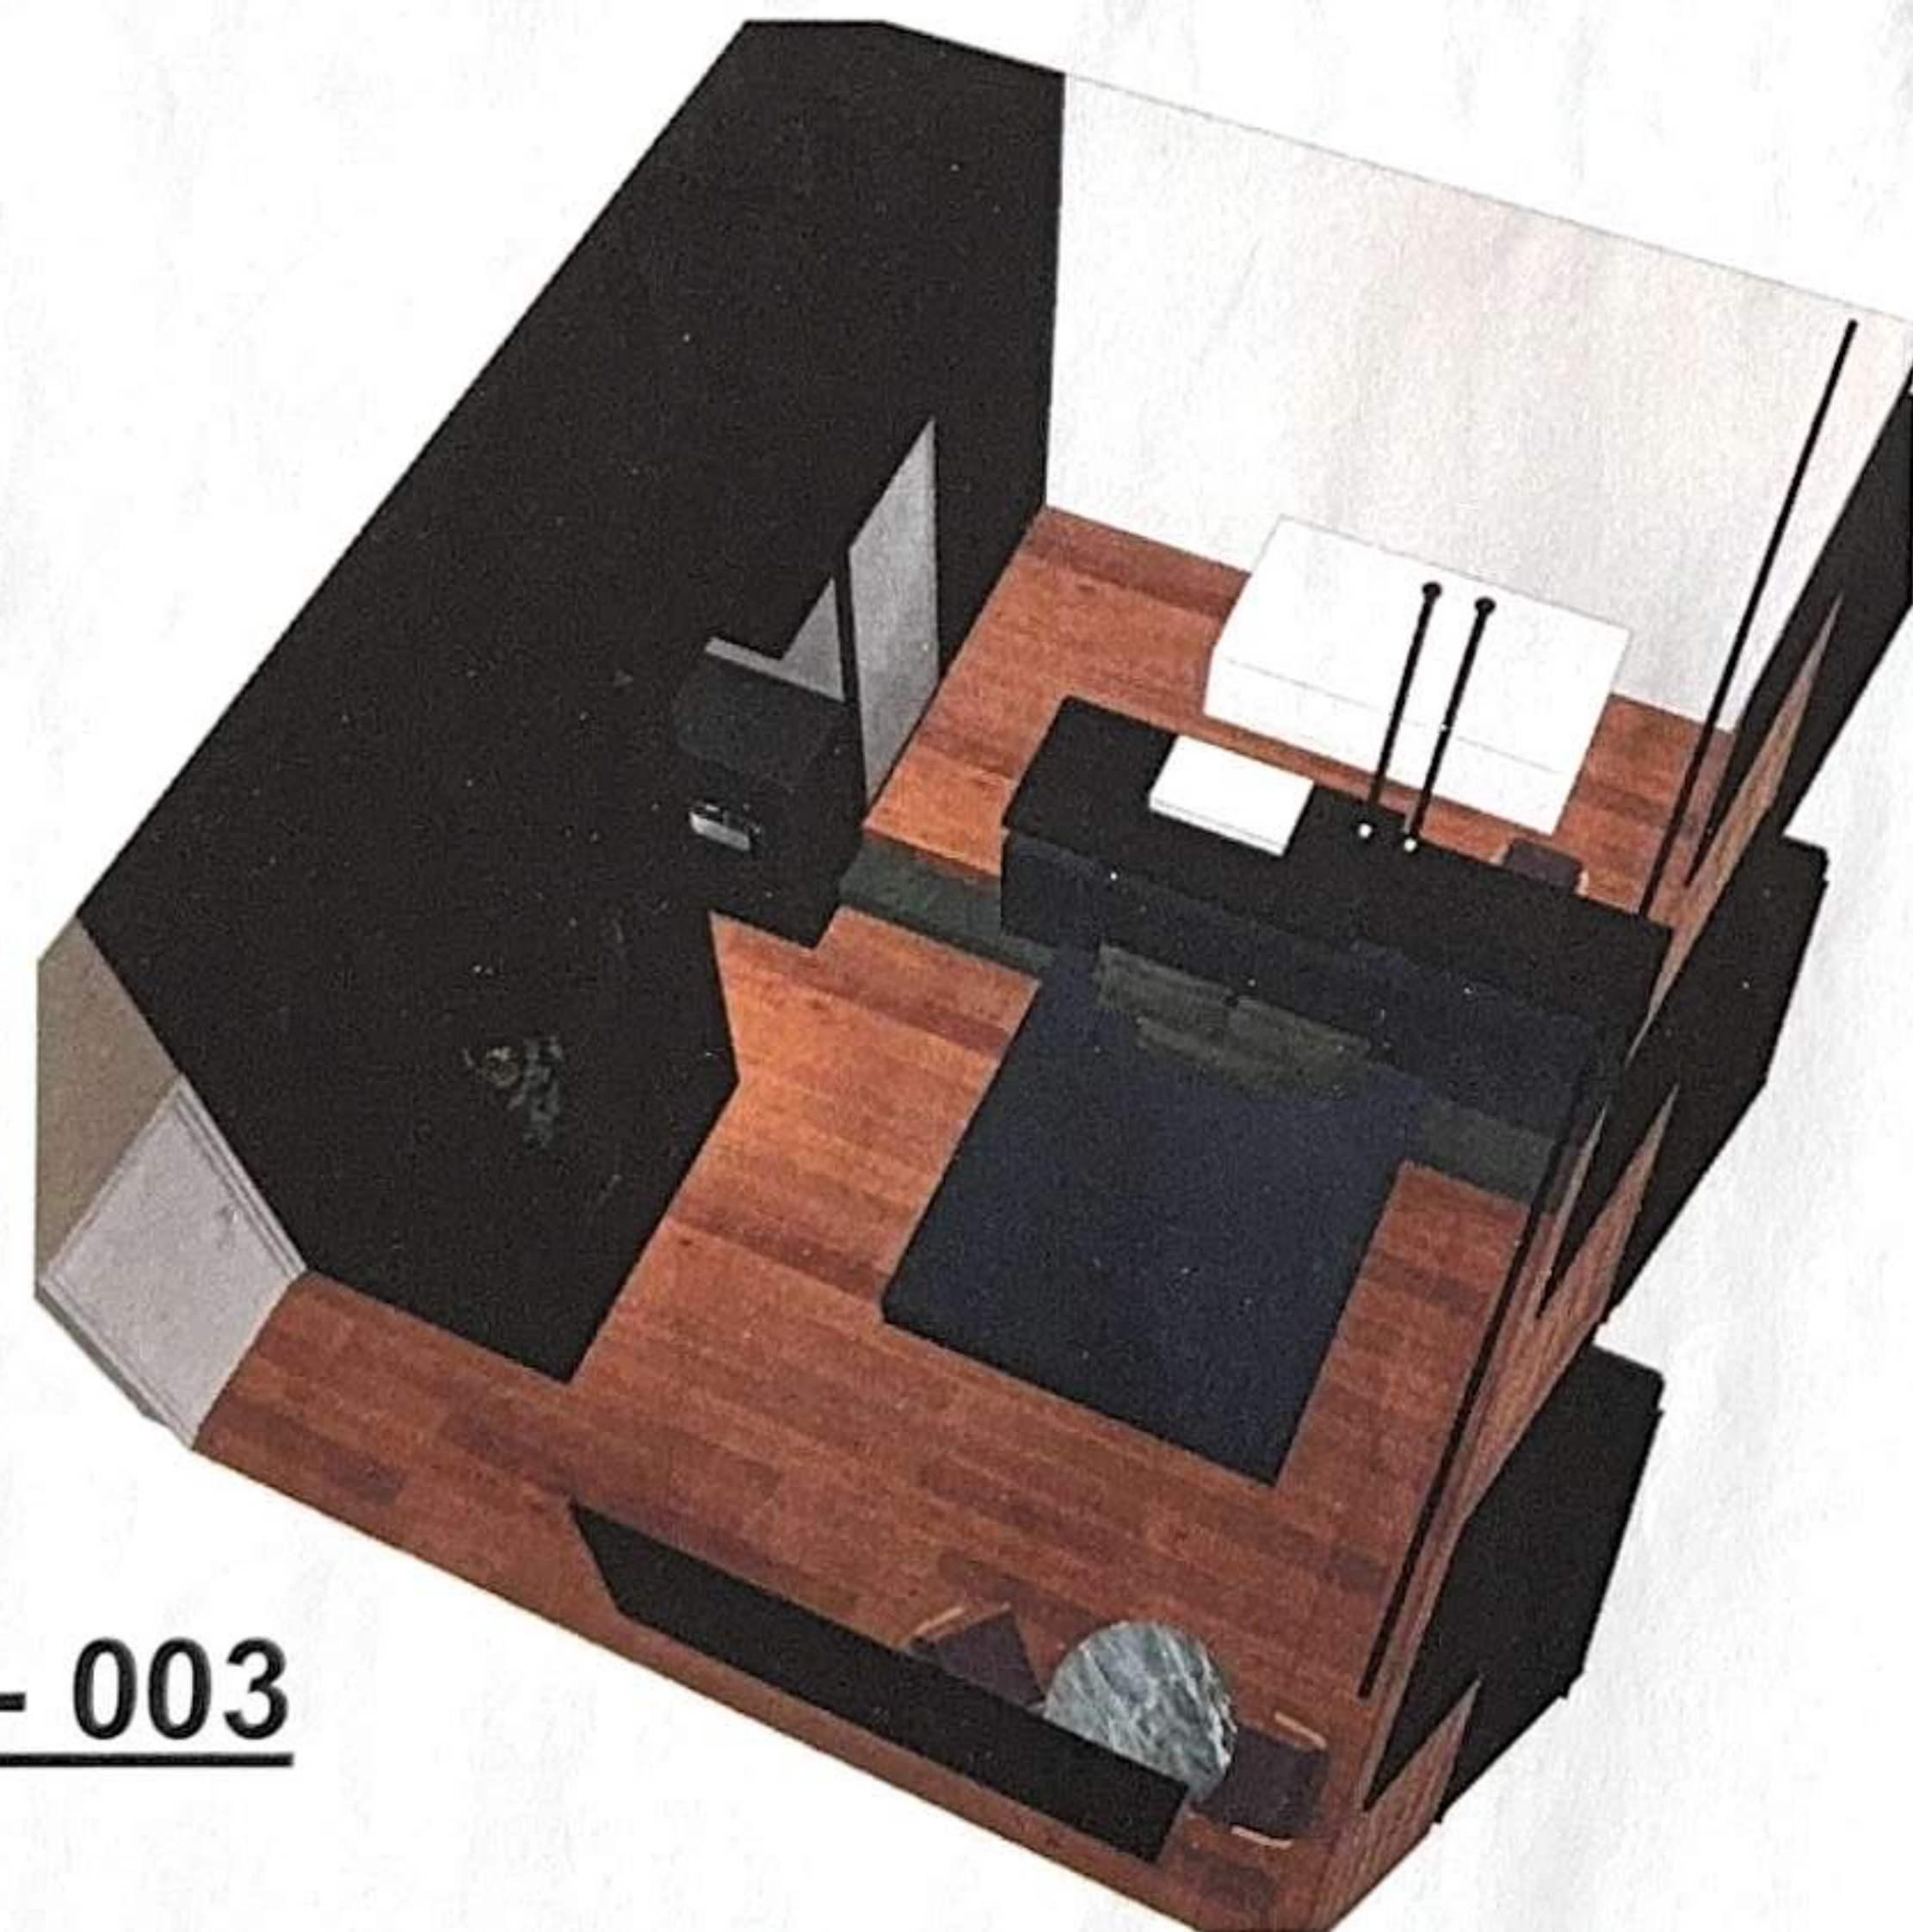


3D - 004



CHAMBRE 2

Ech. : 1/50°

— = Placer OSB

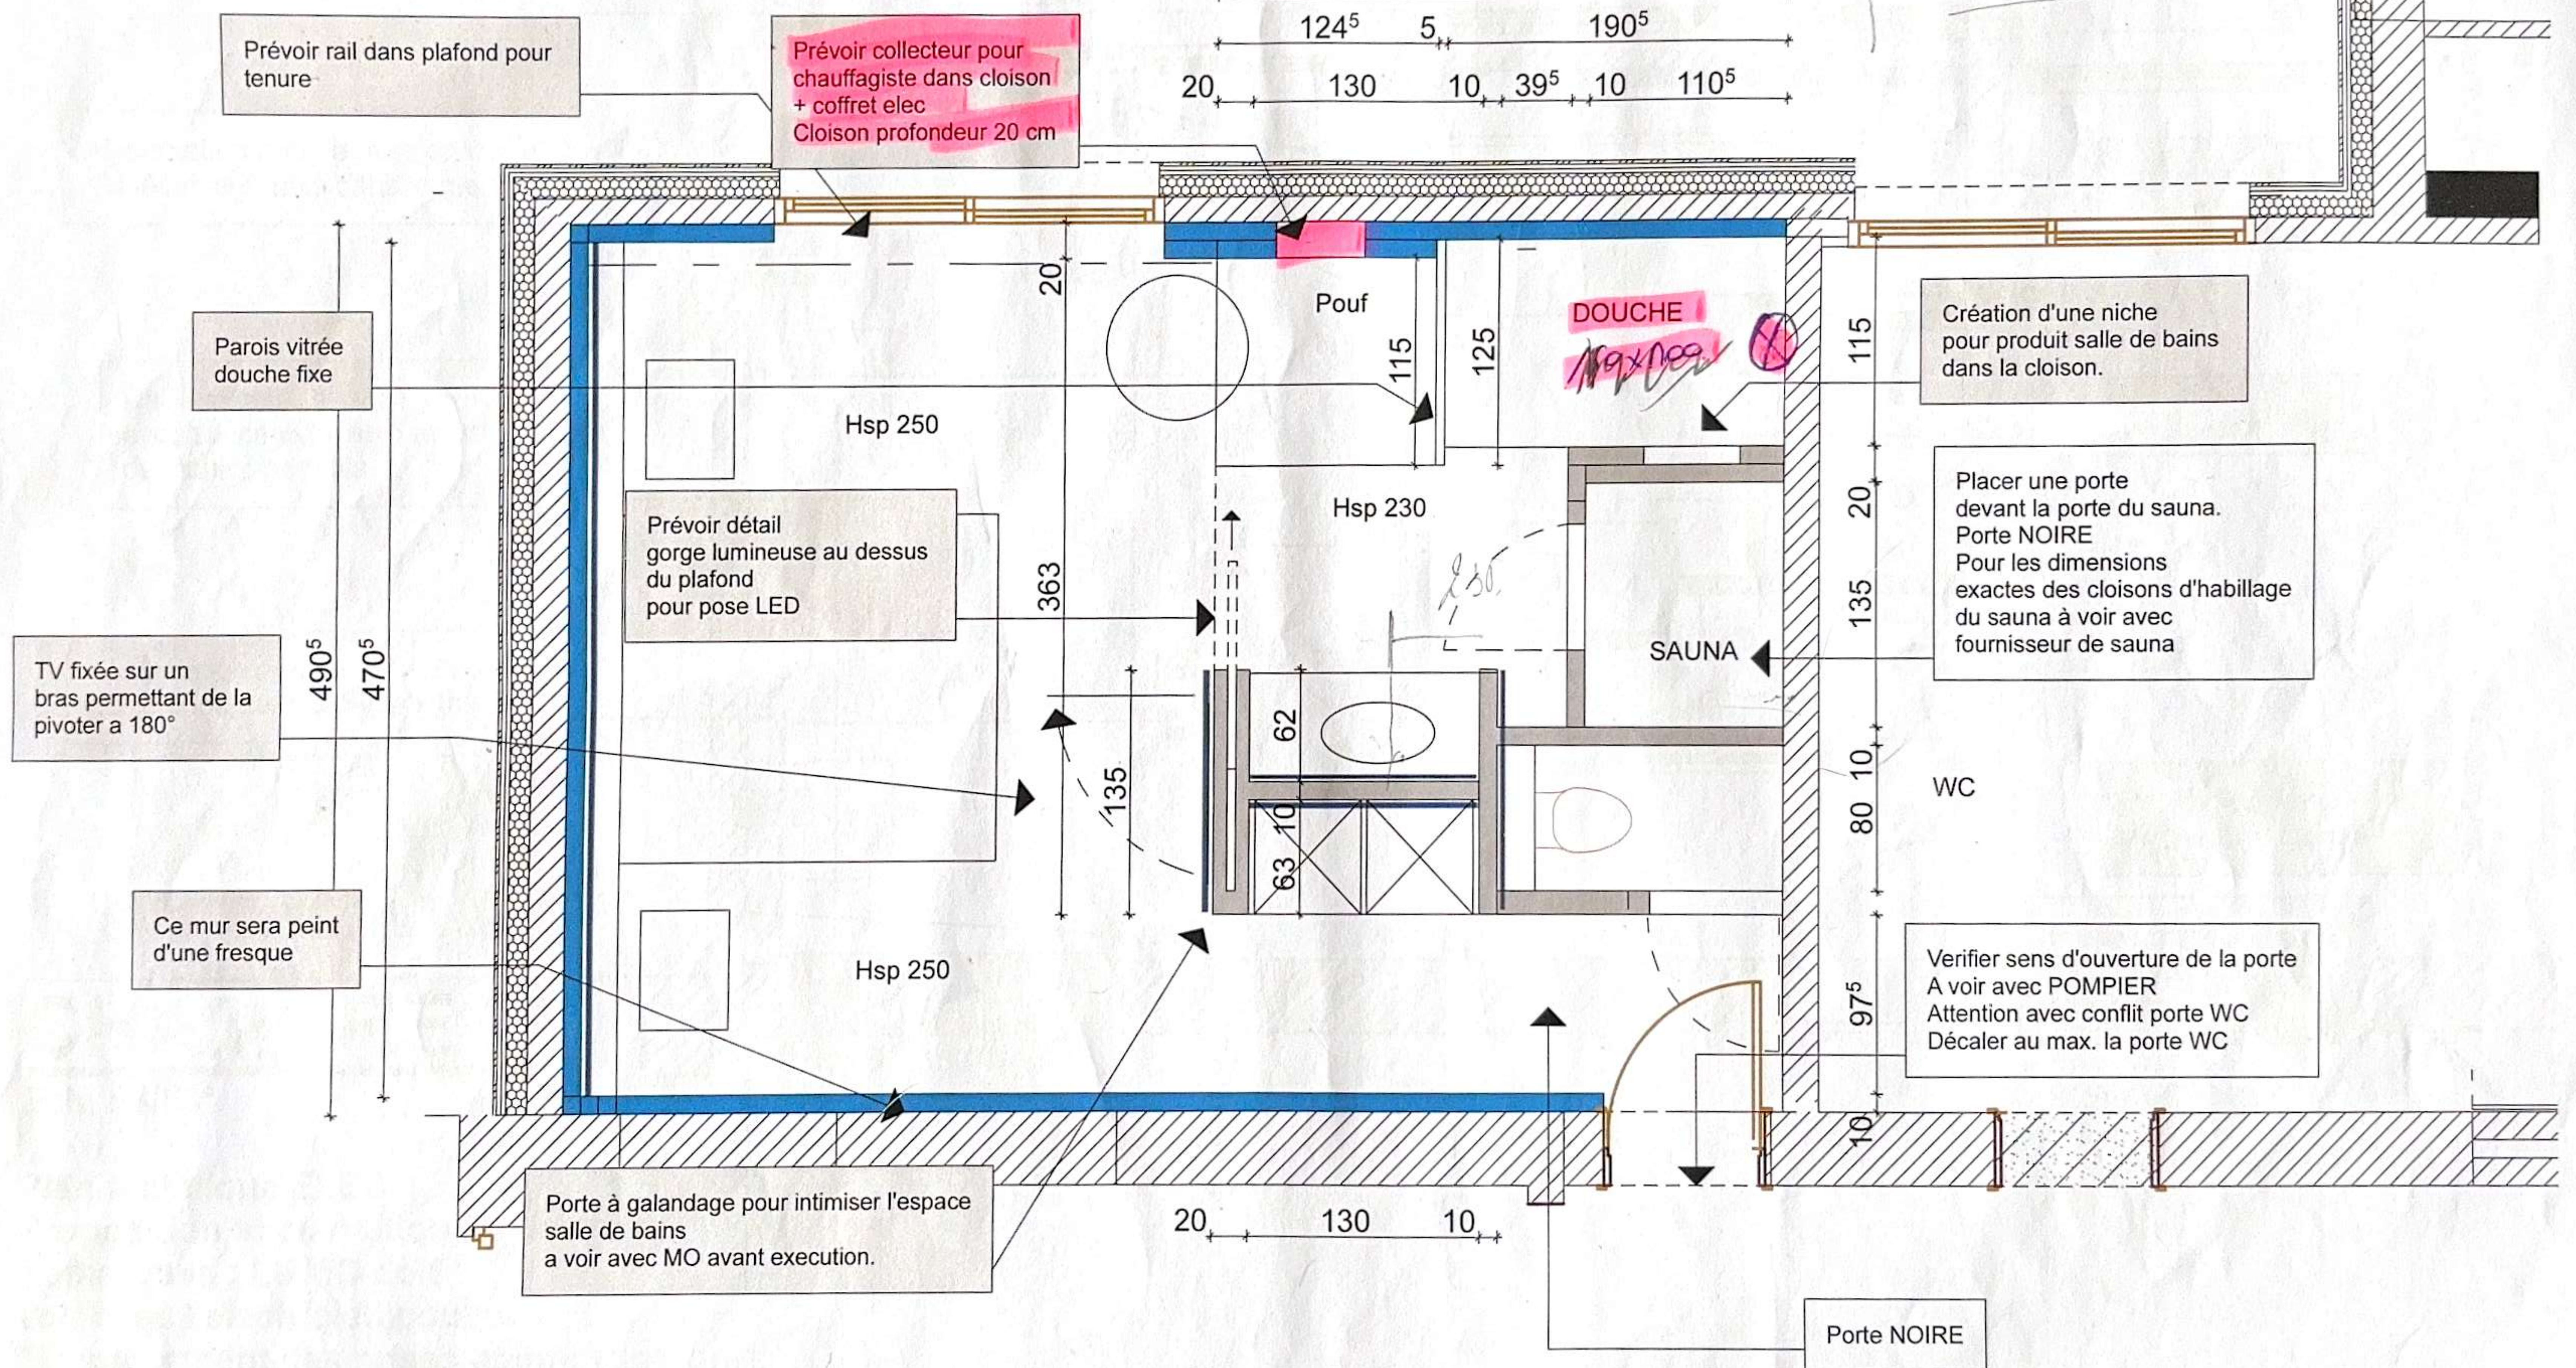


CHAMBRE 2

Ech. : 1/50°

Plan technique ELEC

Proposition implantation luminaires


Remarques ; Le MO doit voir avec l'electricien pour l'emplacement des prises et interrupteurs

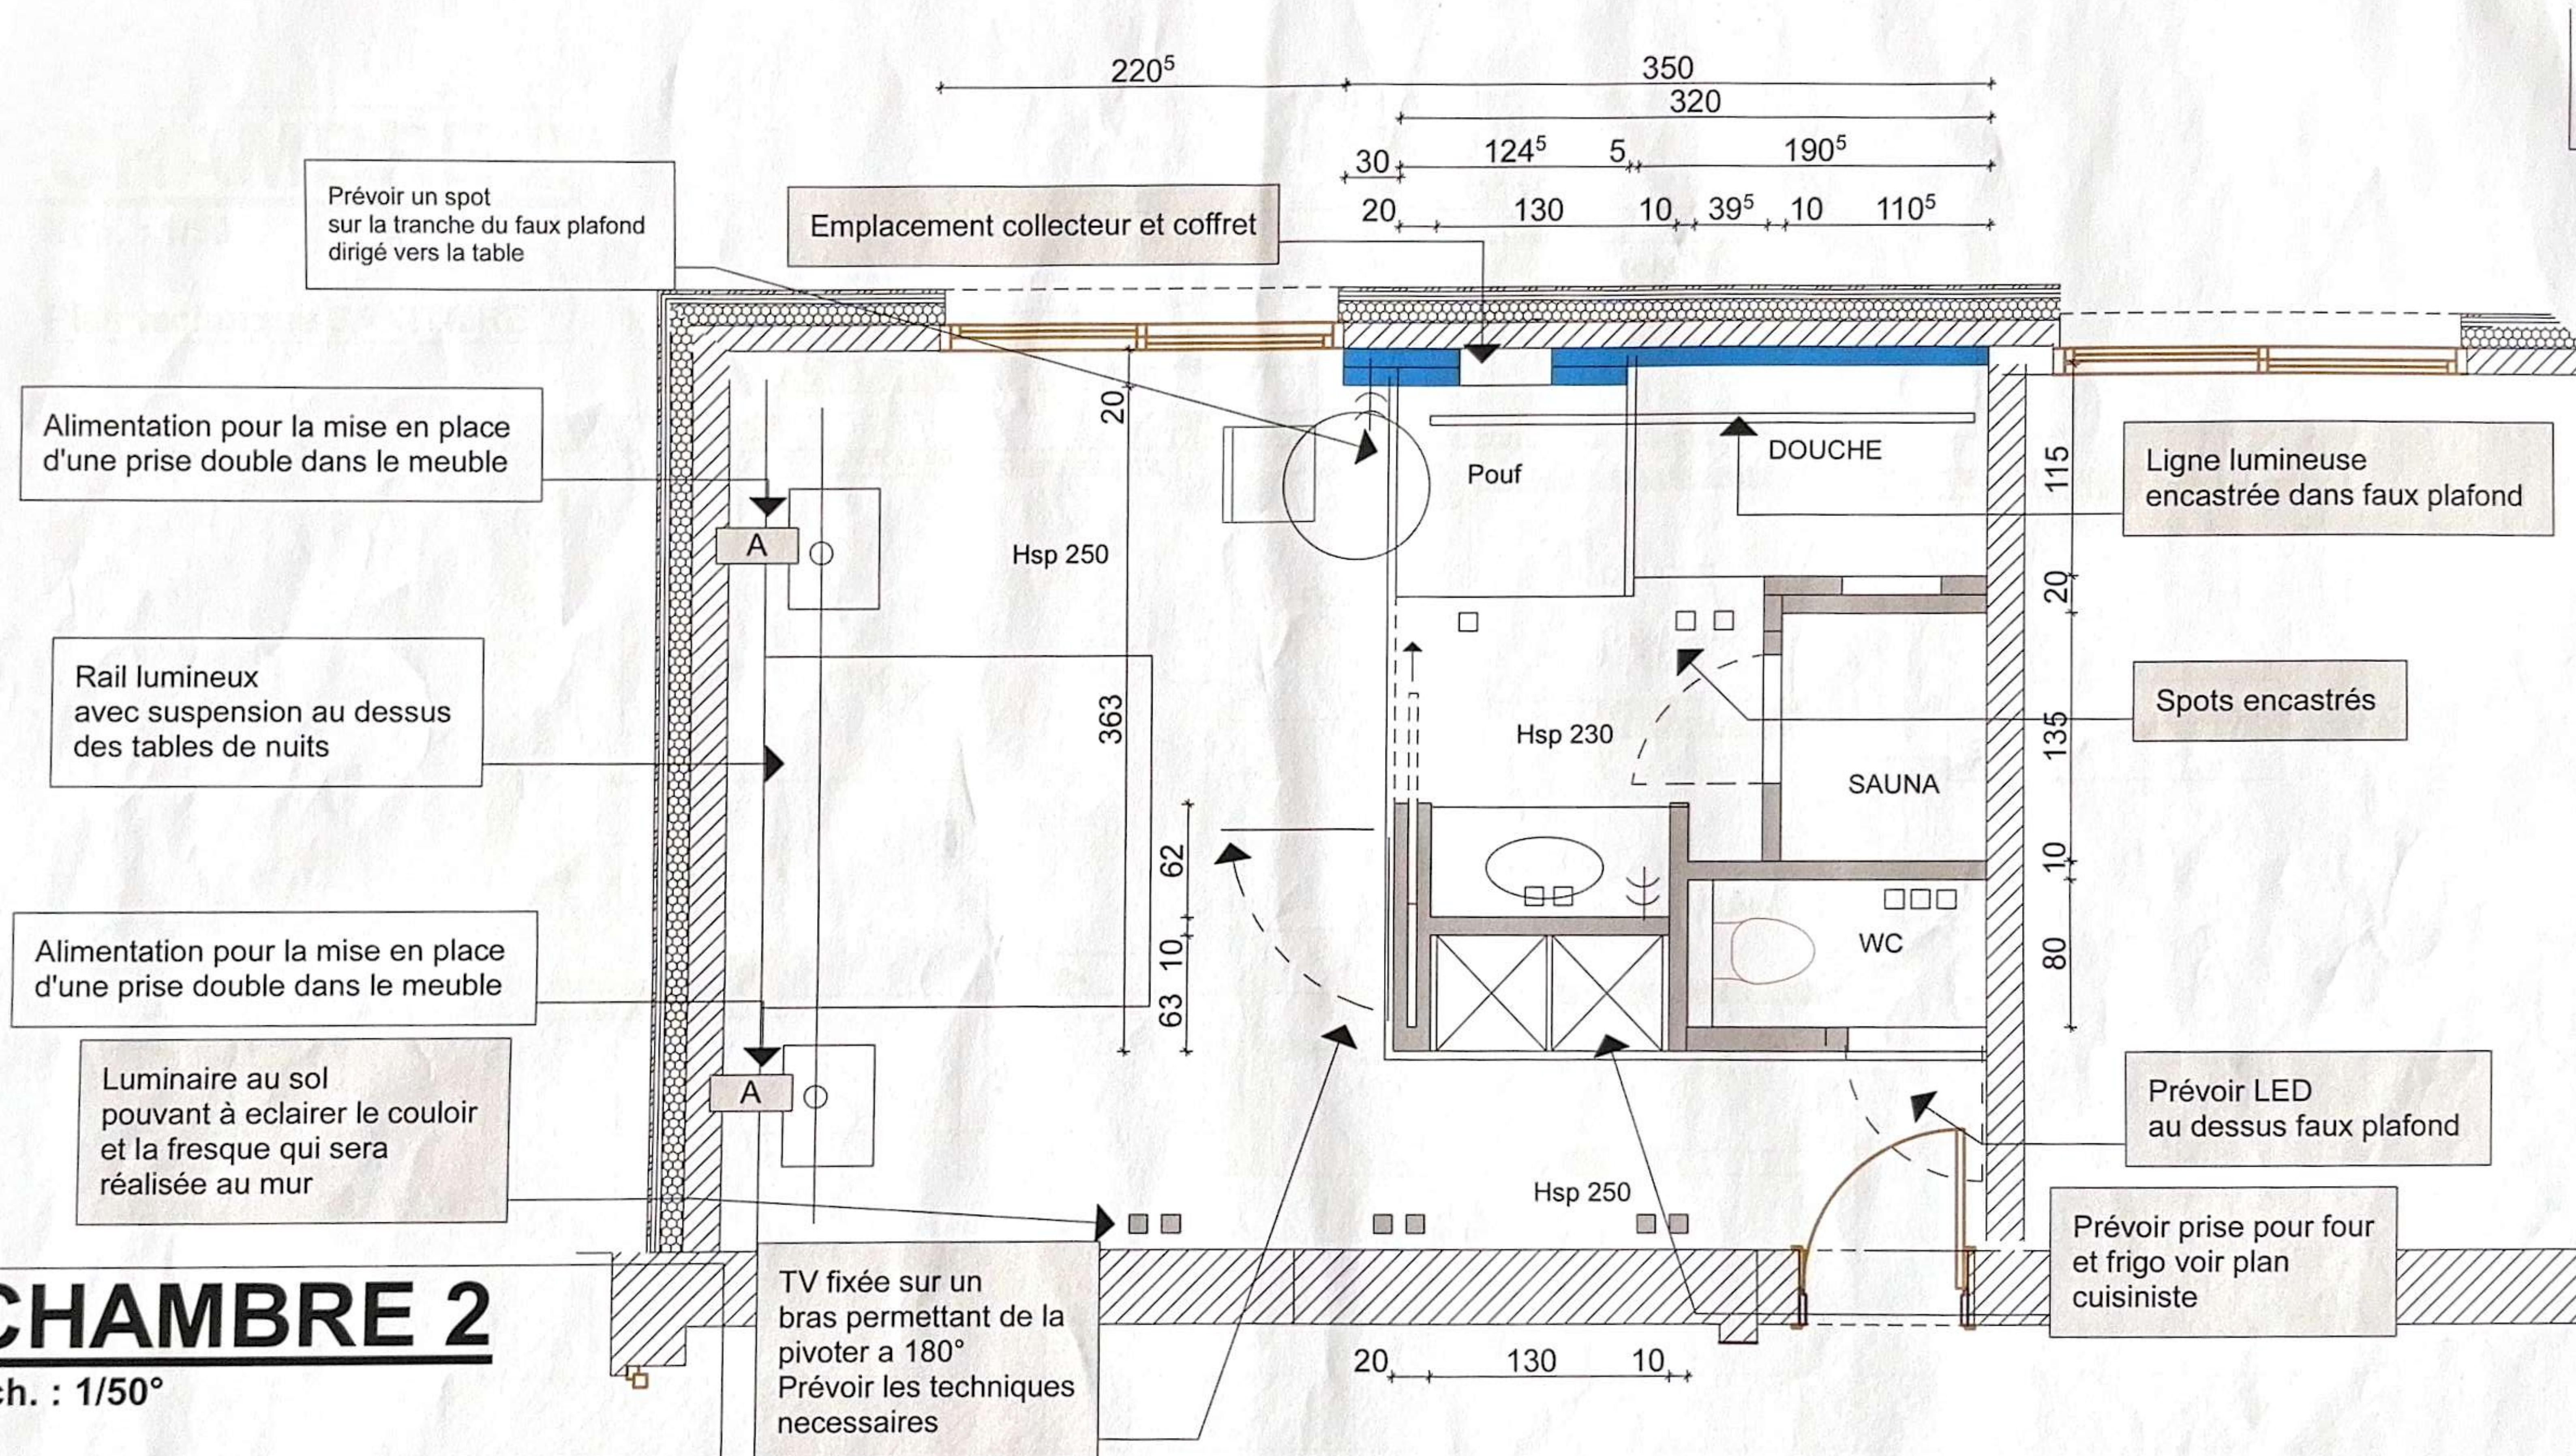


CHAMBRE 2

Ech. : 1/50°

Plan technique SANITAIRE

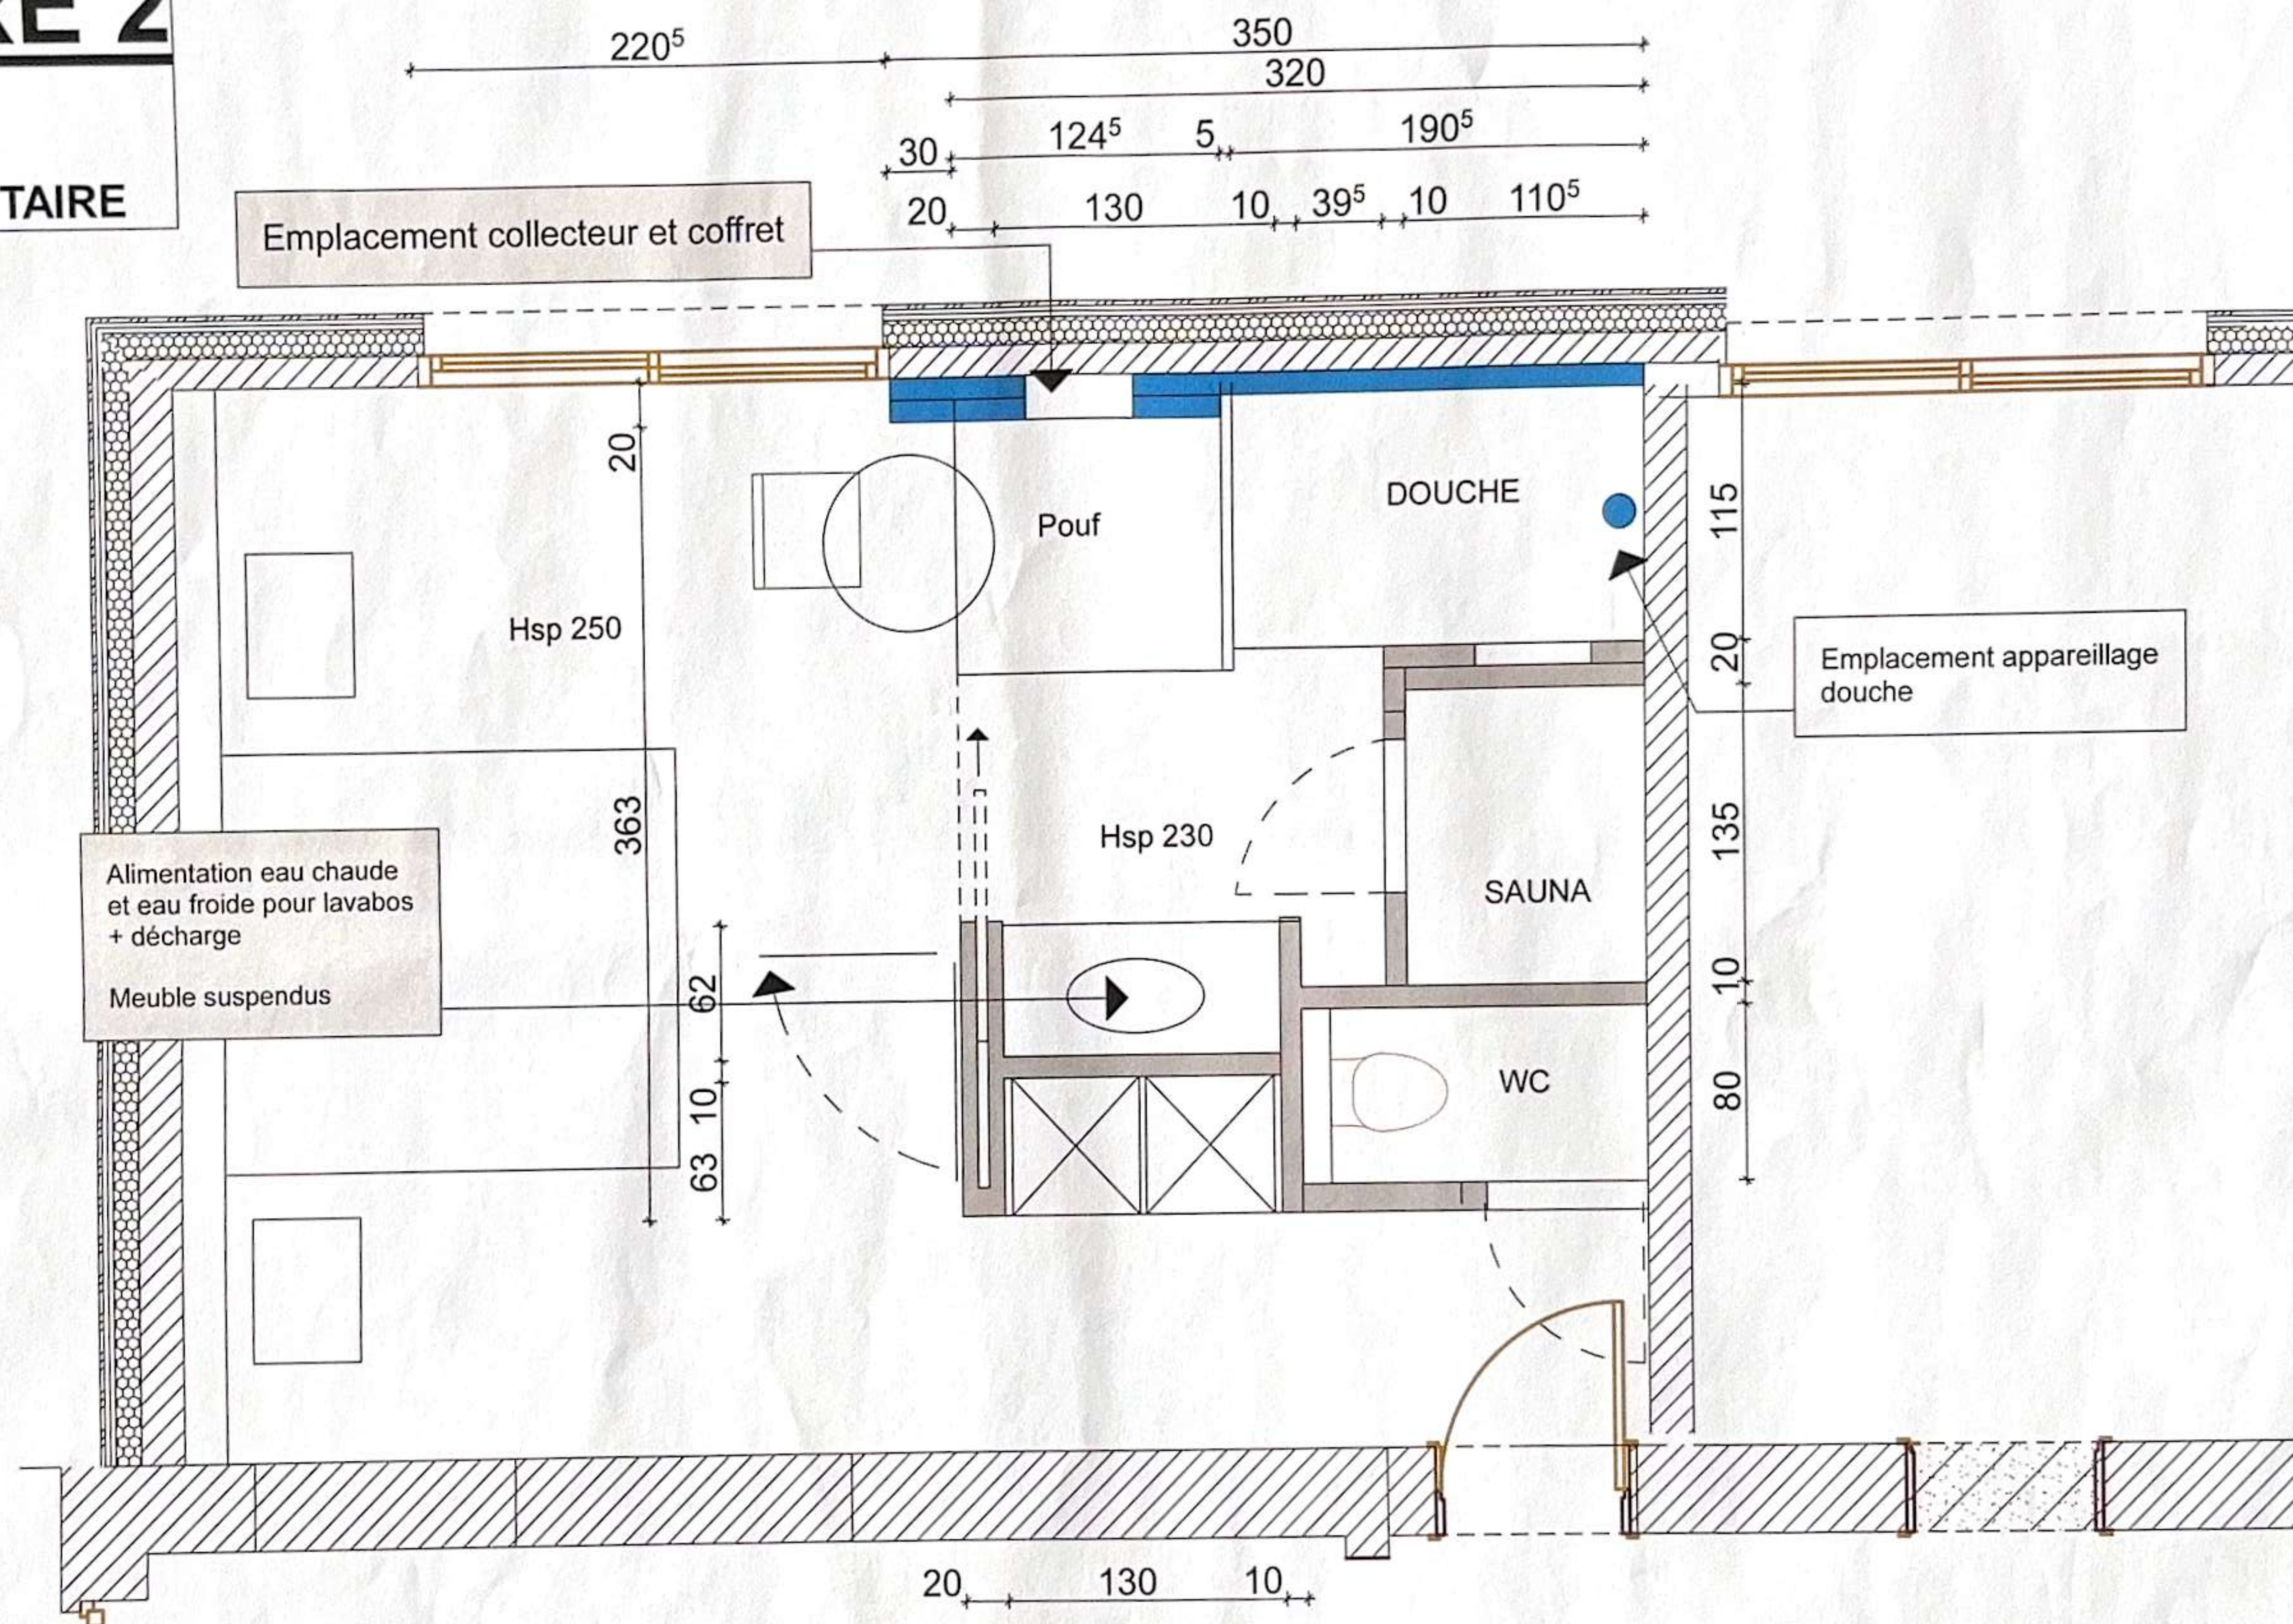

Chambre 2

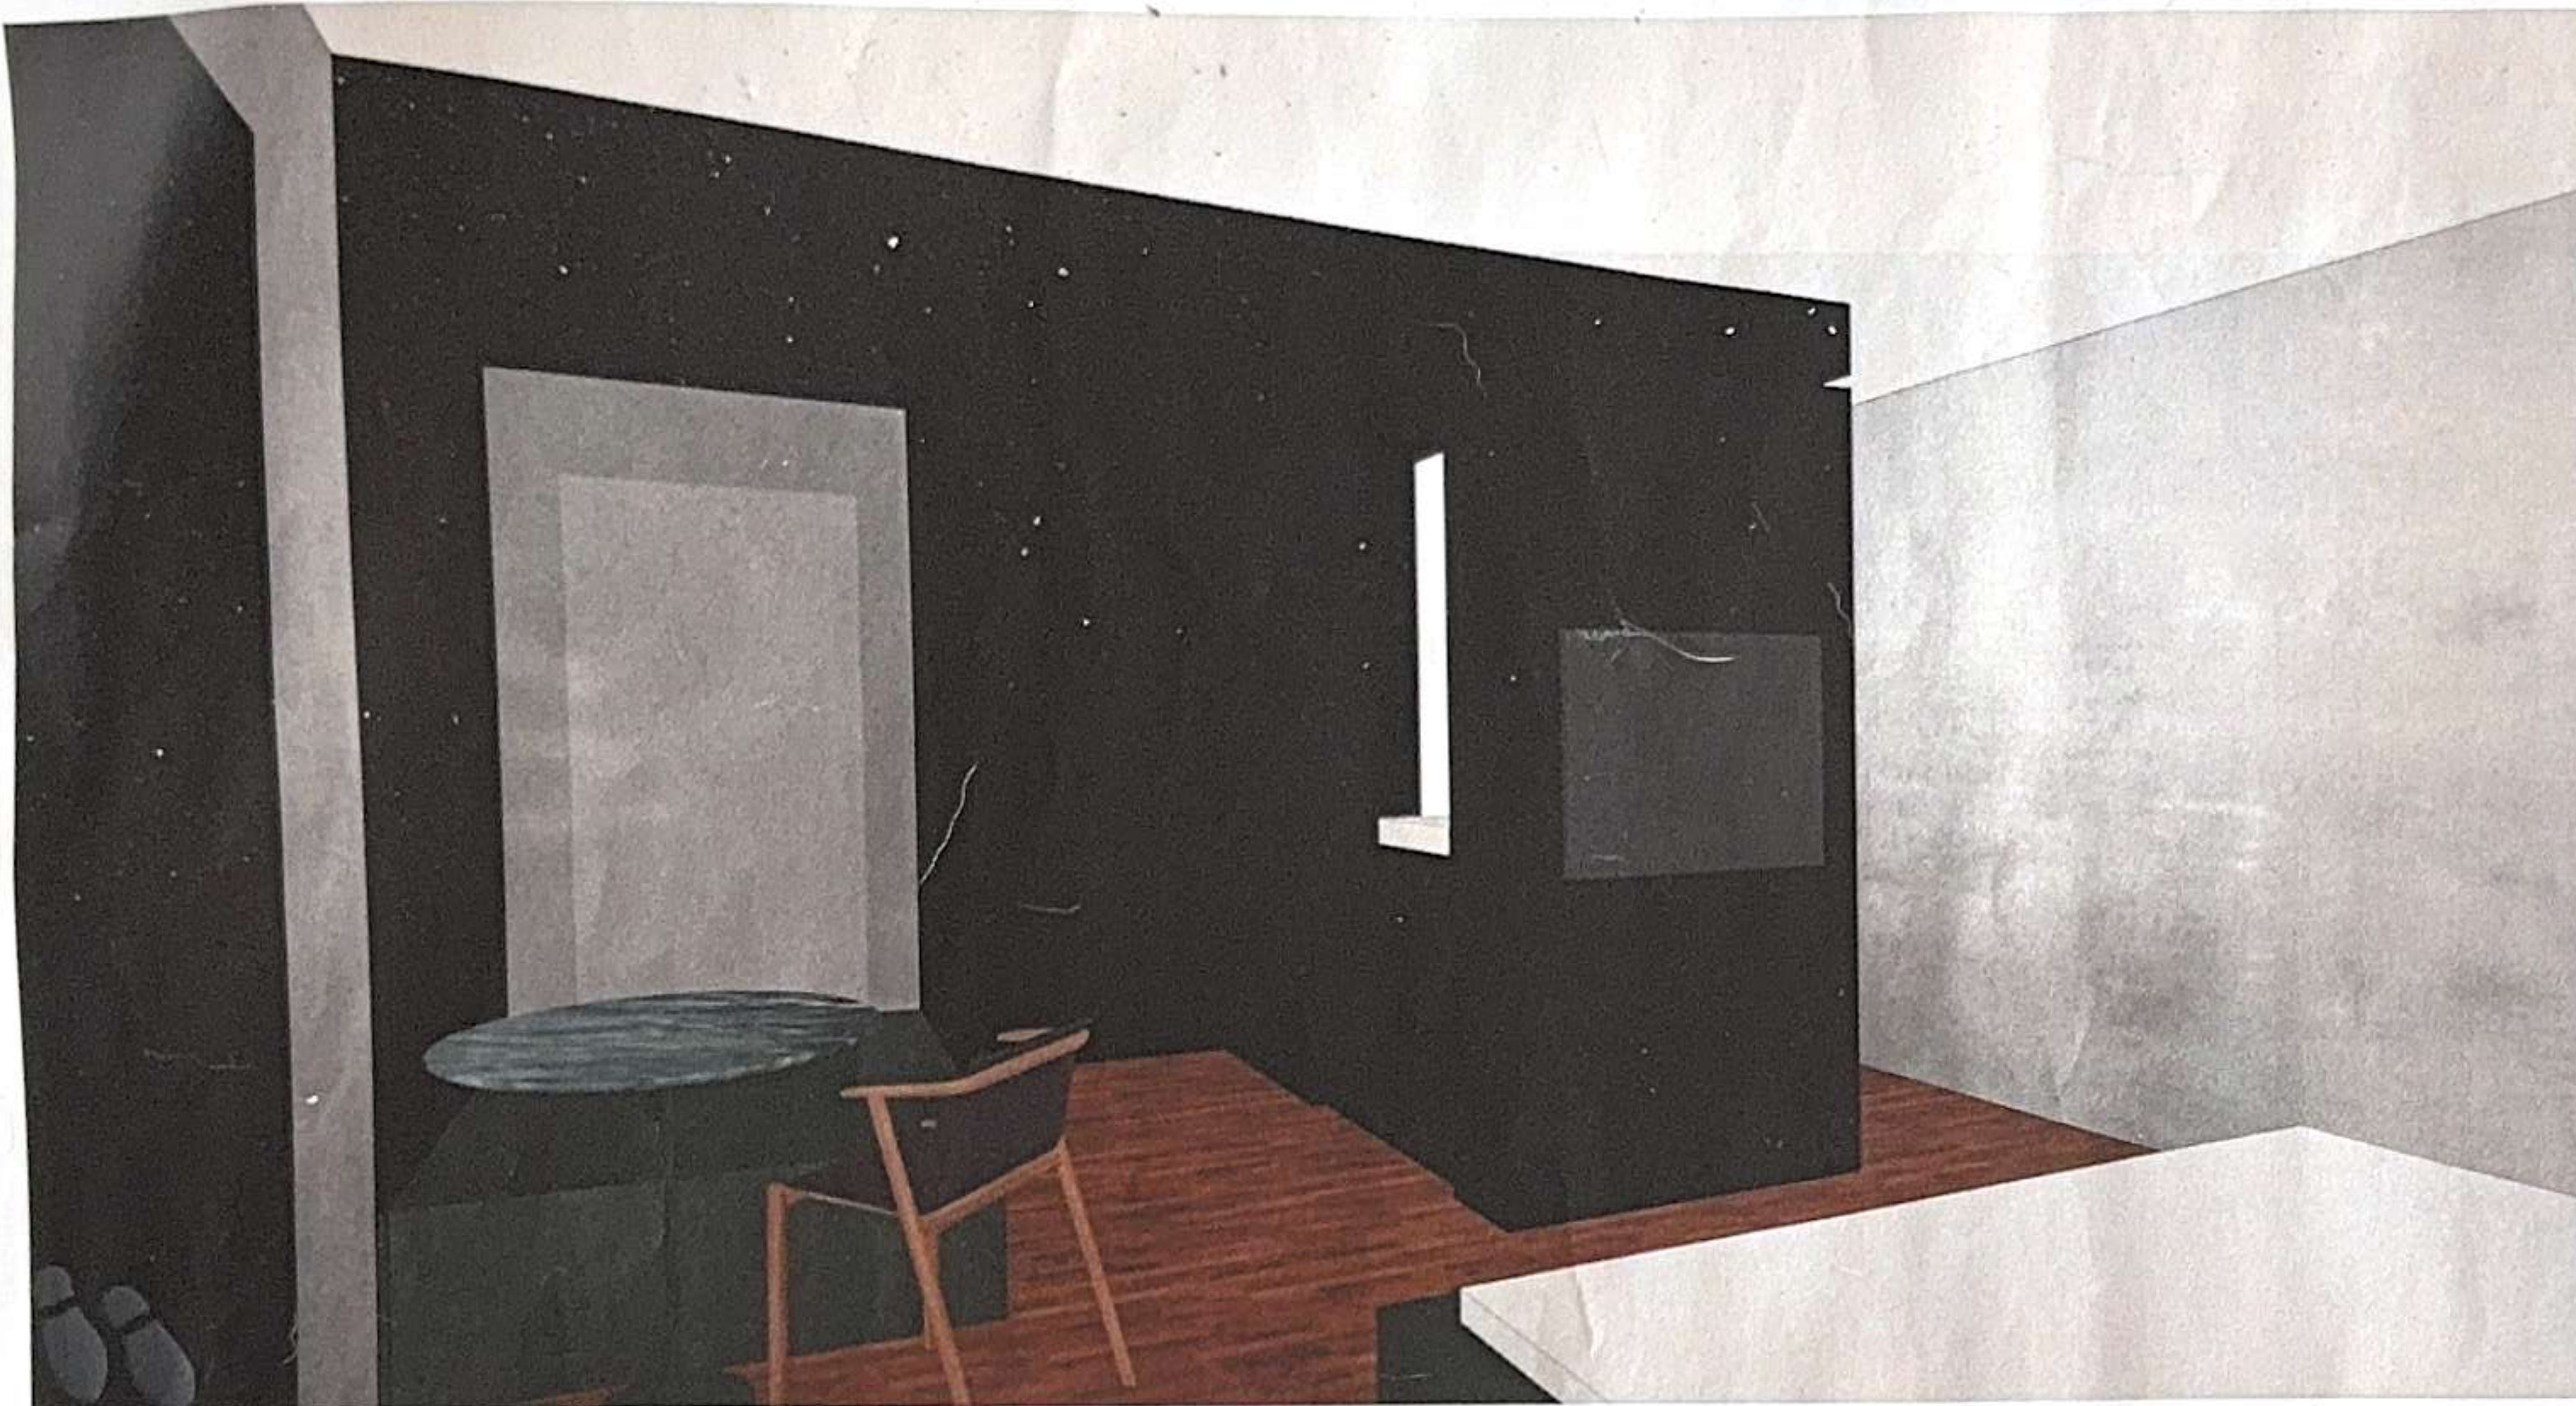

3D - 001




3D - 002

CHAMBRE 3

Ech. : 1/50°


— = Placer OSB

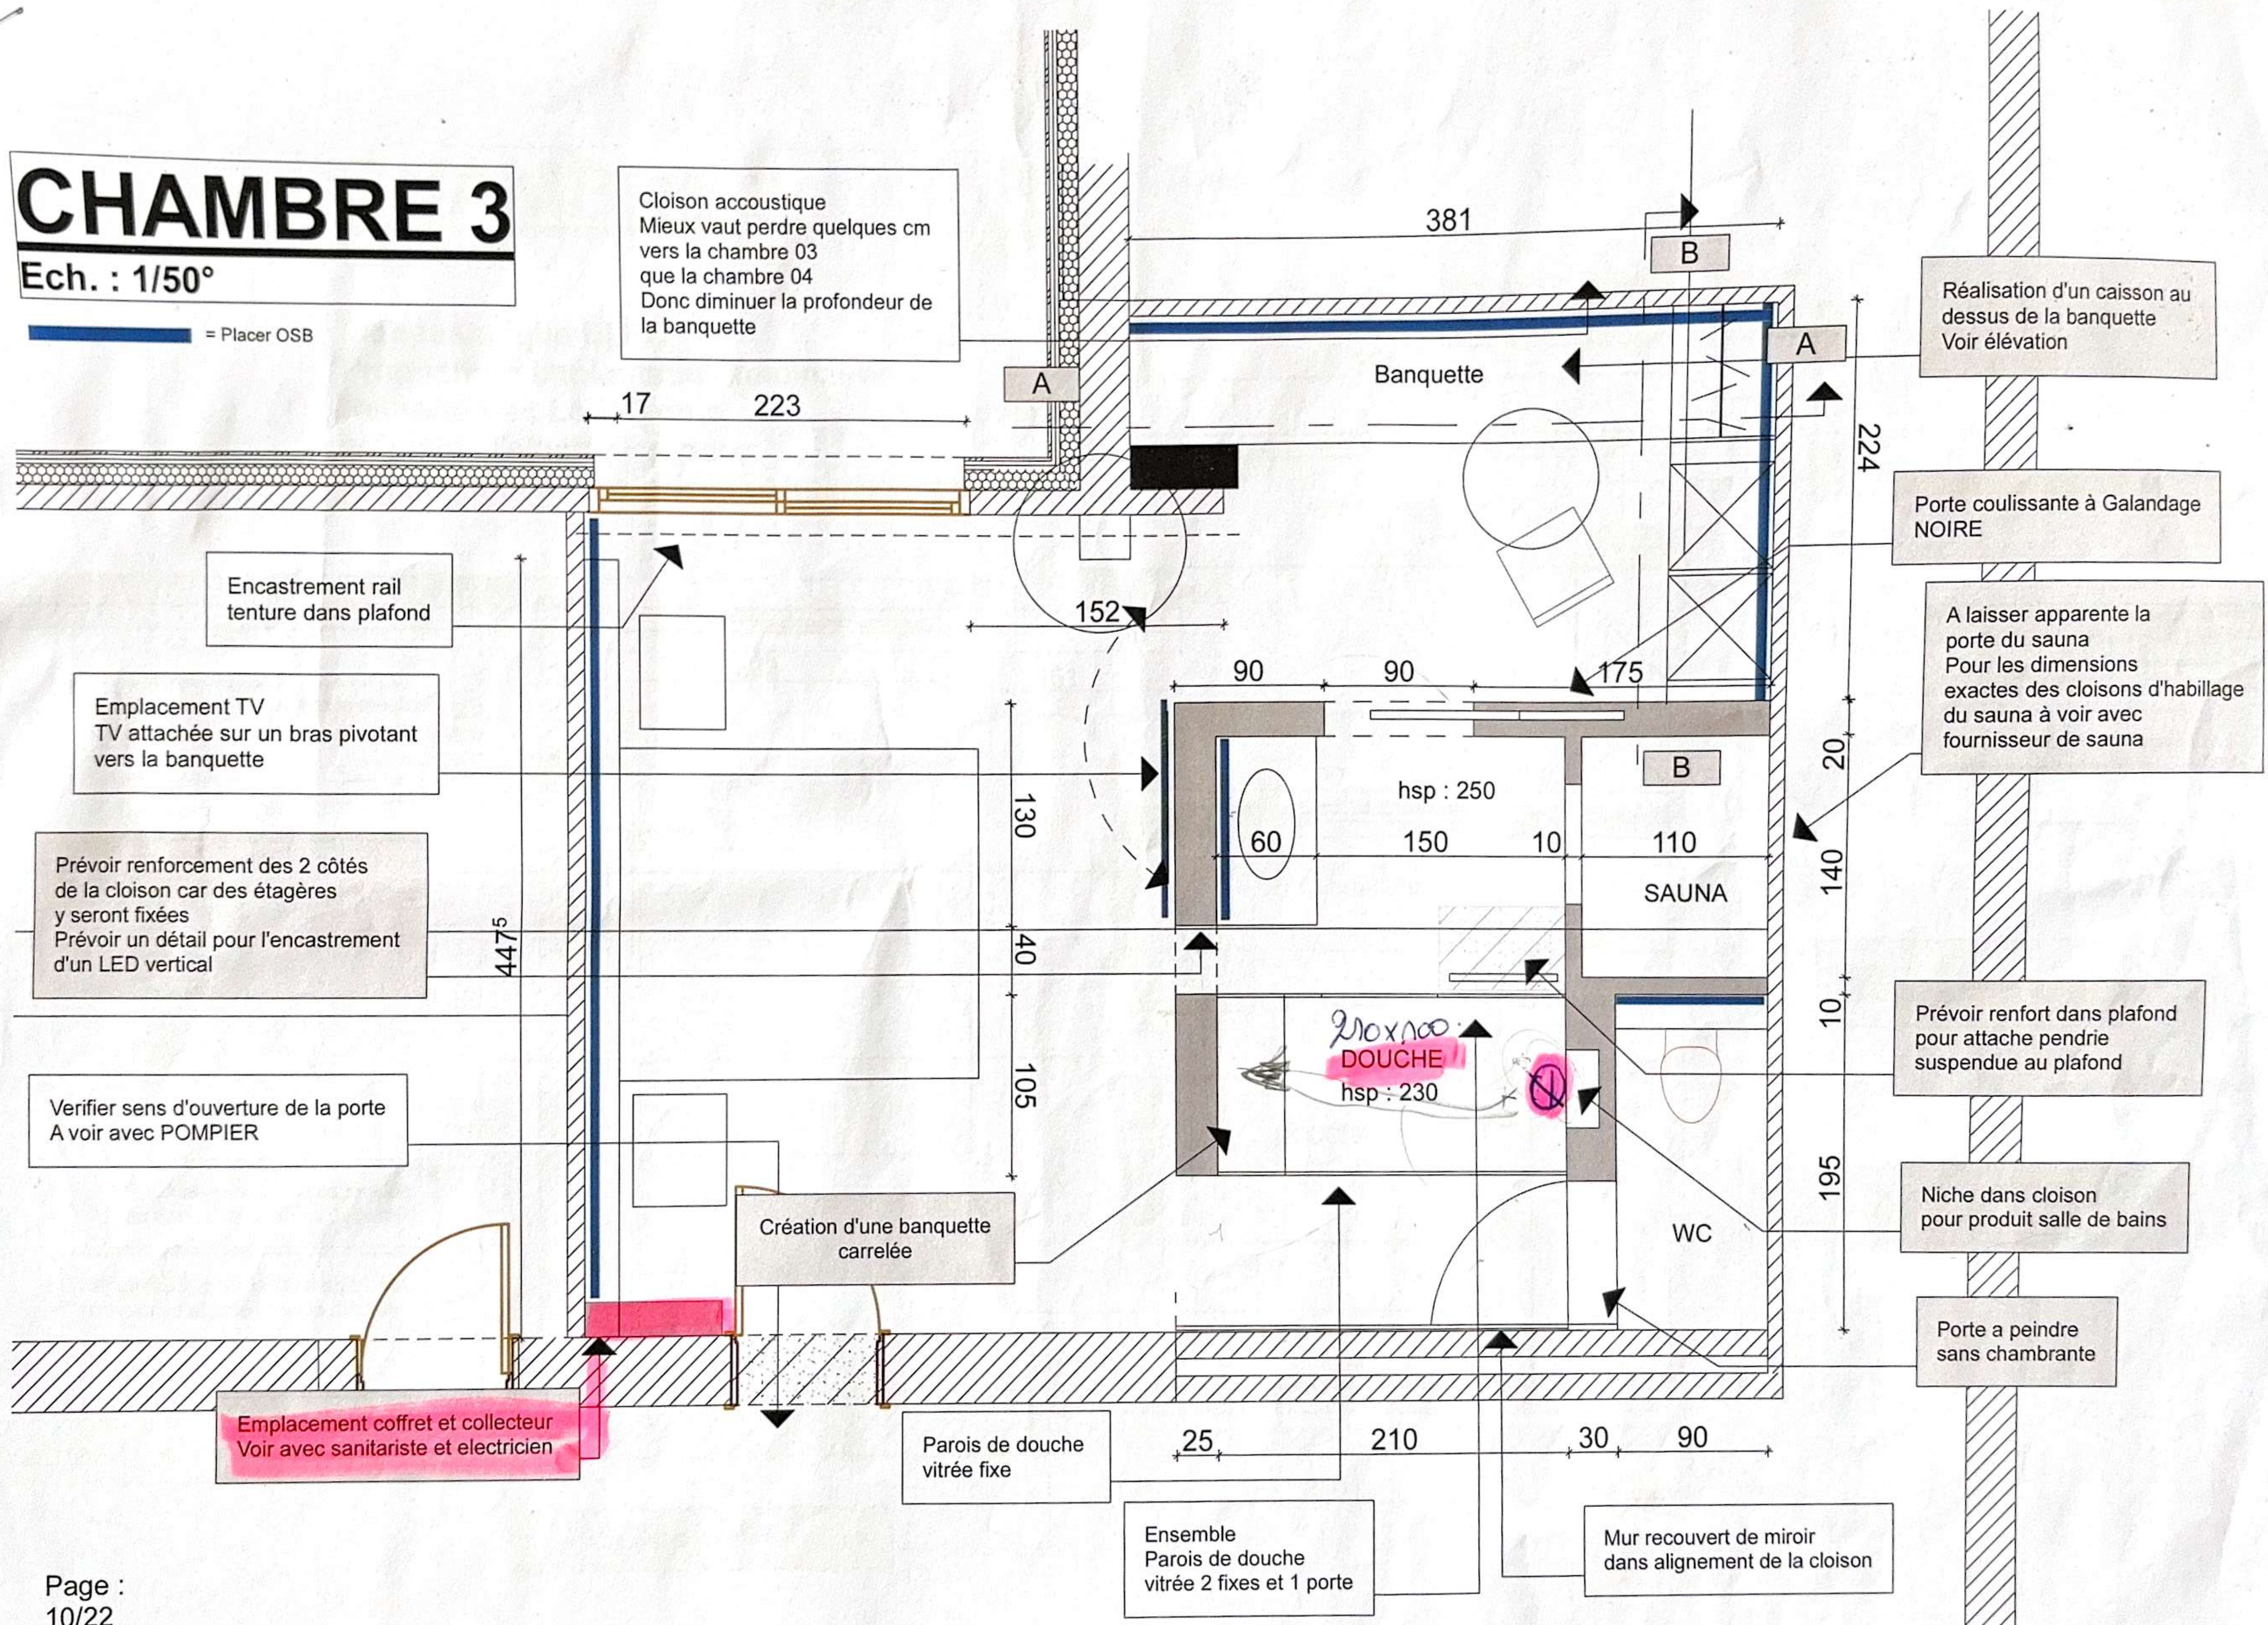

CHAMBRE 3


Ech. : 1/50°

Plan technique ELEC
Proposition implantation luminaires
Remarques ; Le MO doit voir avec l'électricien pour l'emplacement des prises et interrupteurs

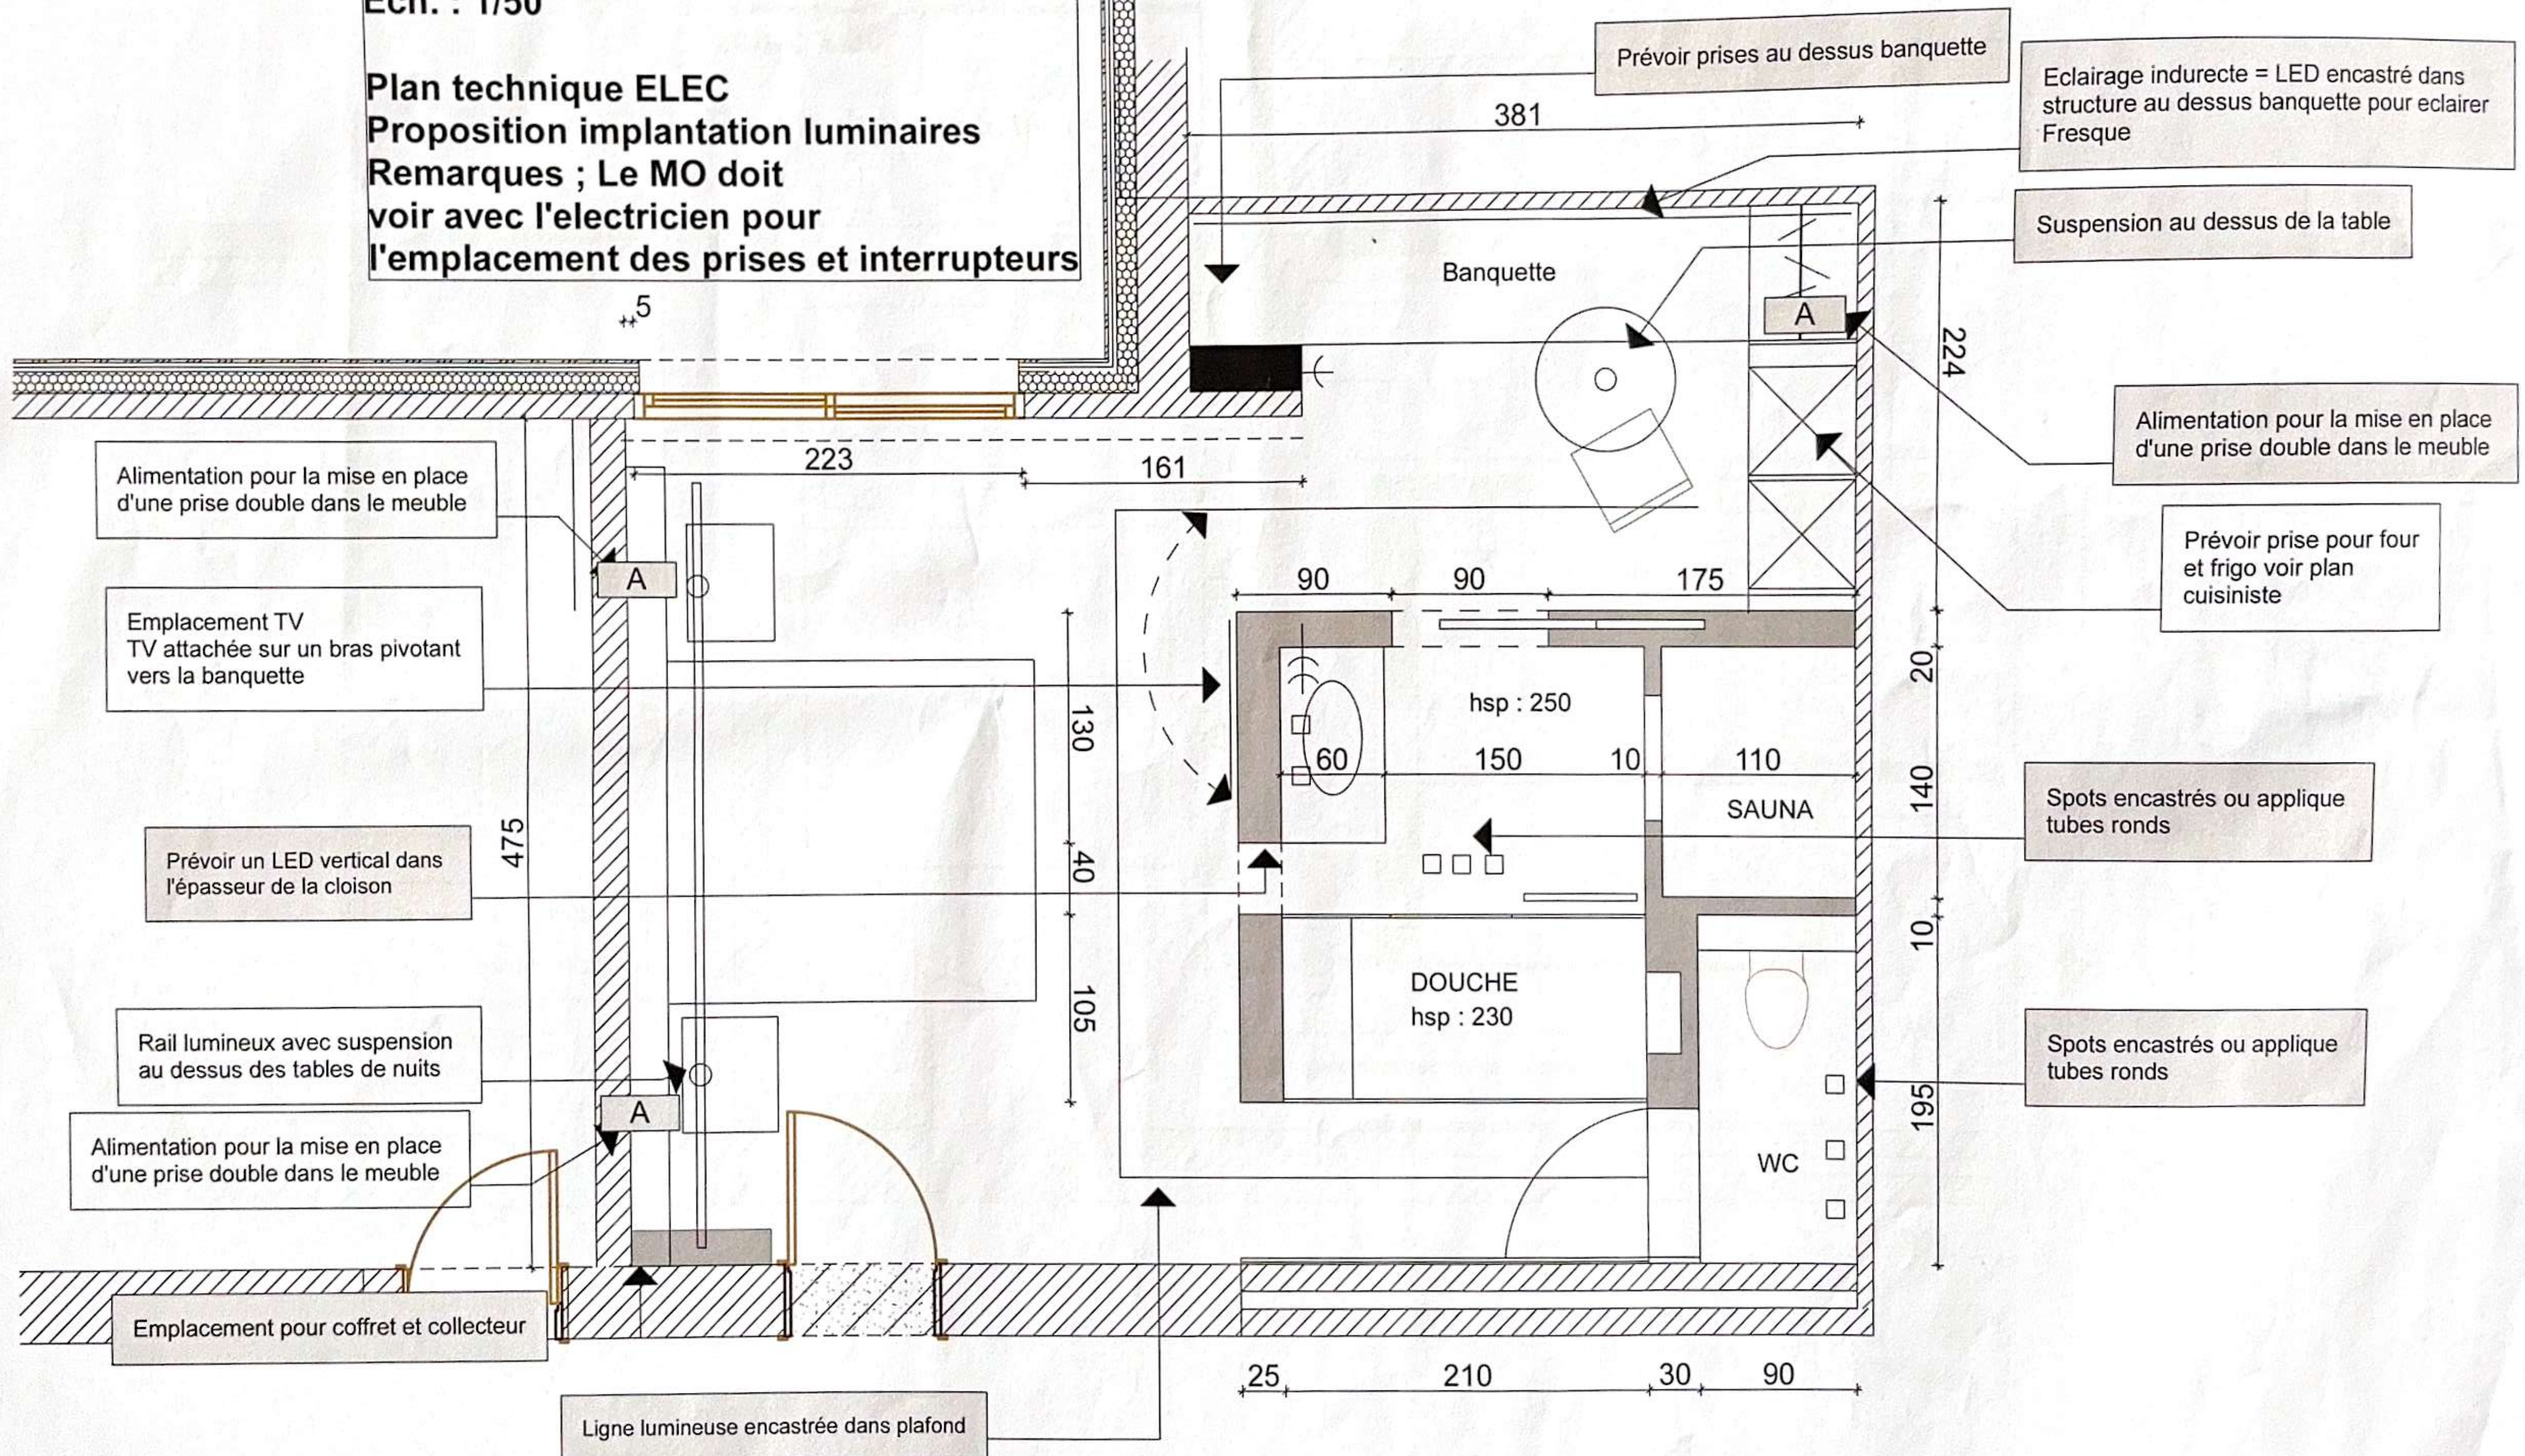

Plan technique SANITAIRE

Plan technique SANITAIRE

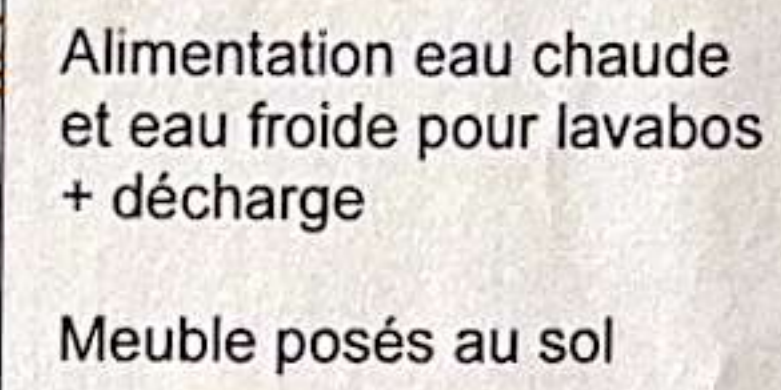



Emplacement des mitigeurs douche

CHAMBRE 3

Ech. : 1/50°



Plan technique SANITAIRE

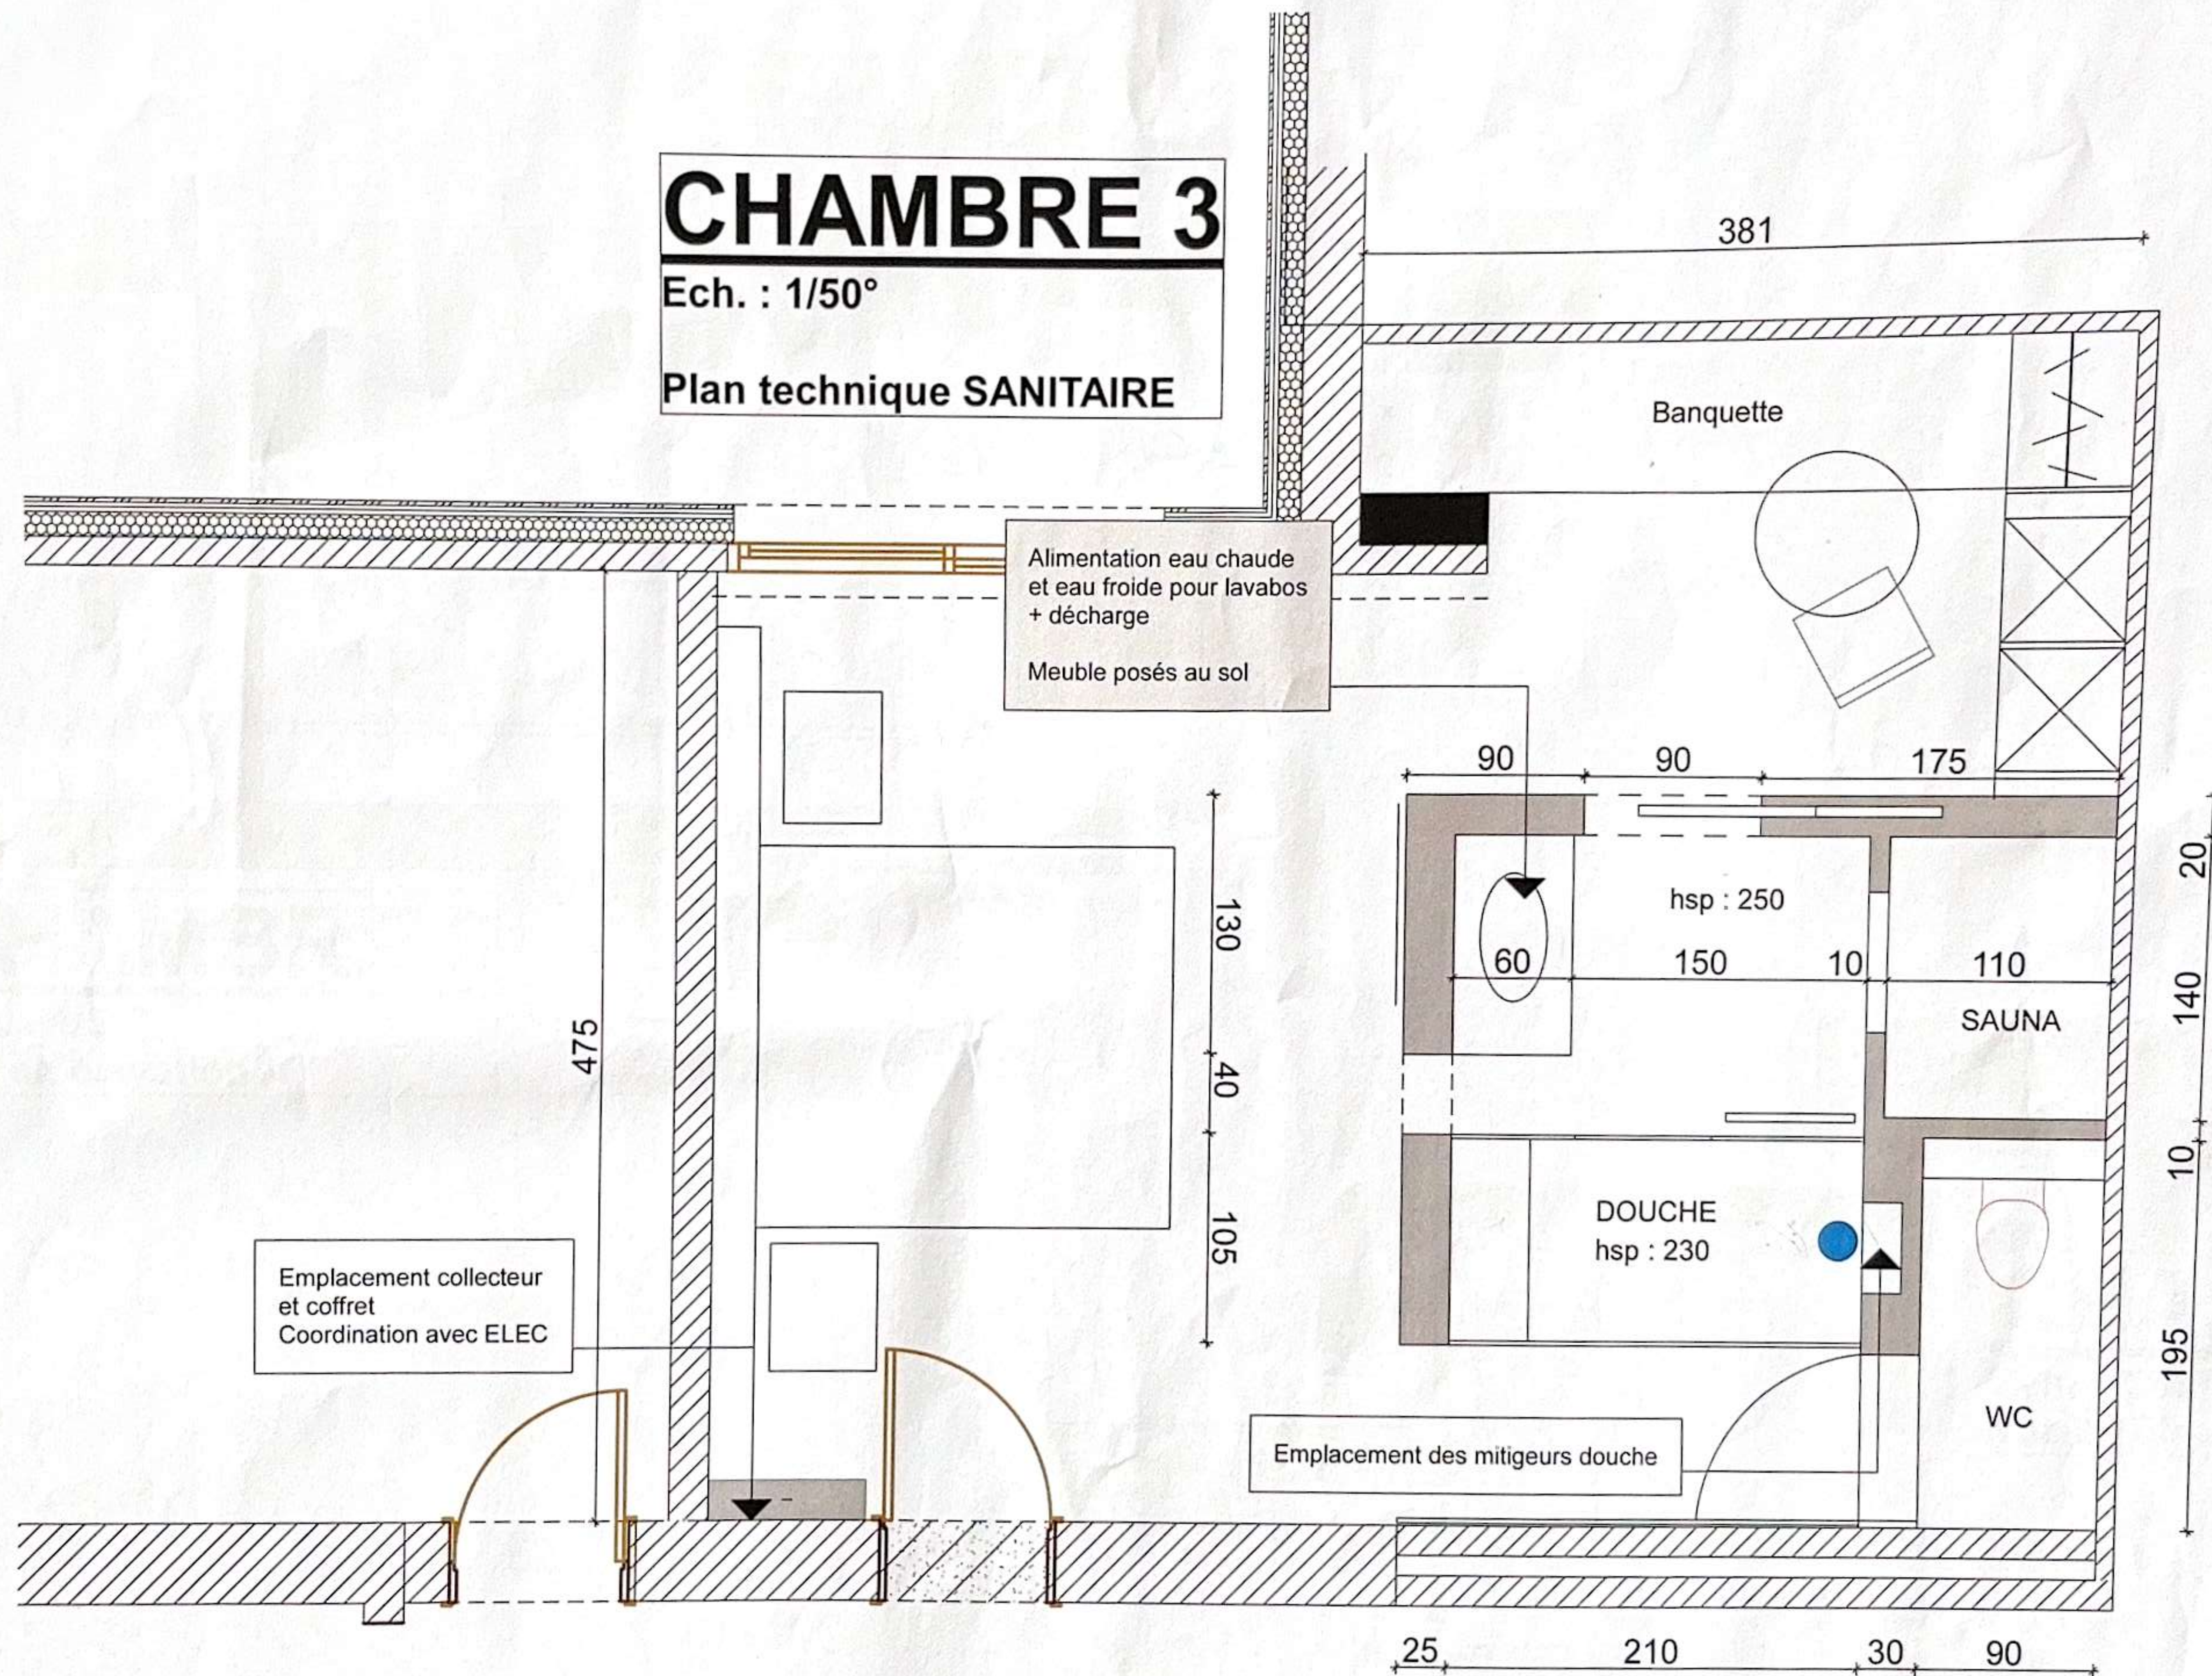

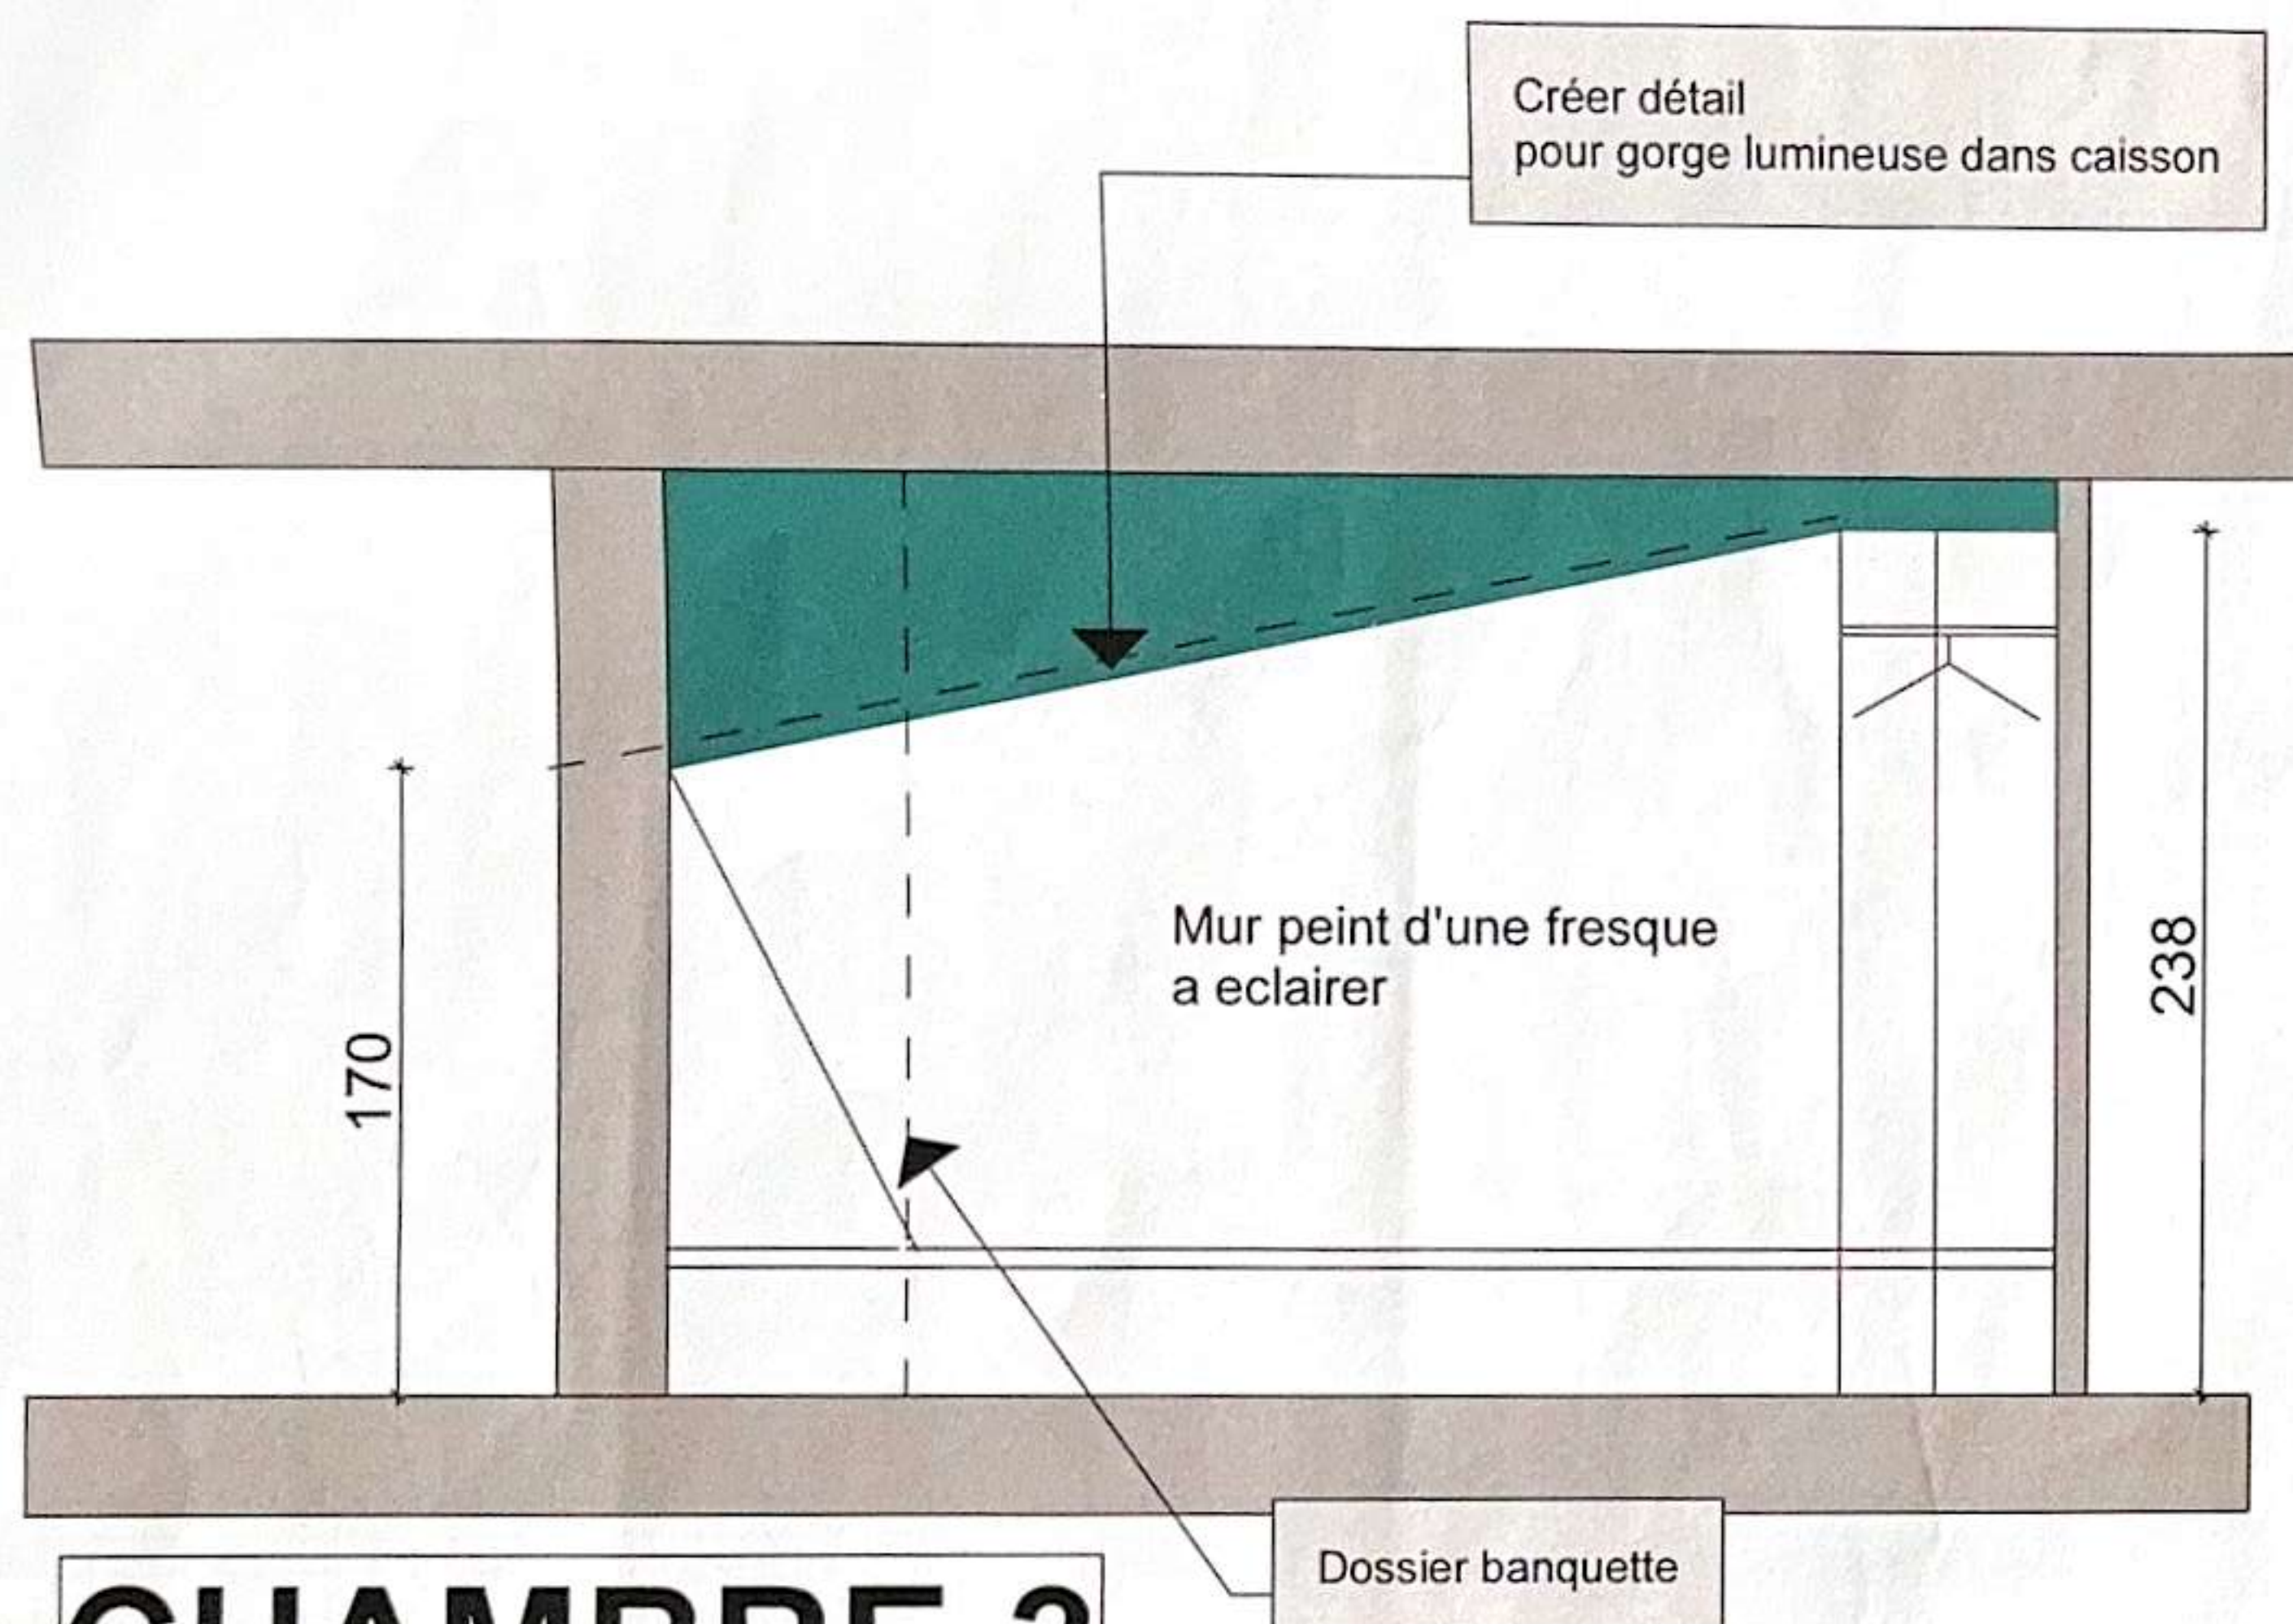

CHAMBRE 3

Ech. : 1/50°
Vue en élévation A

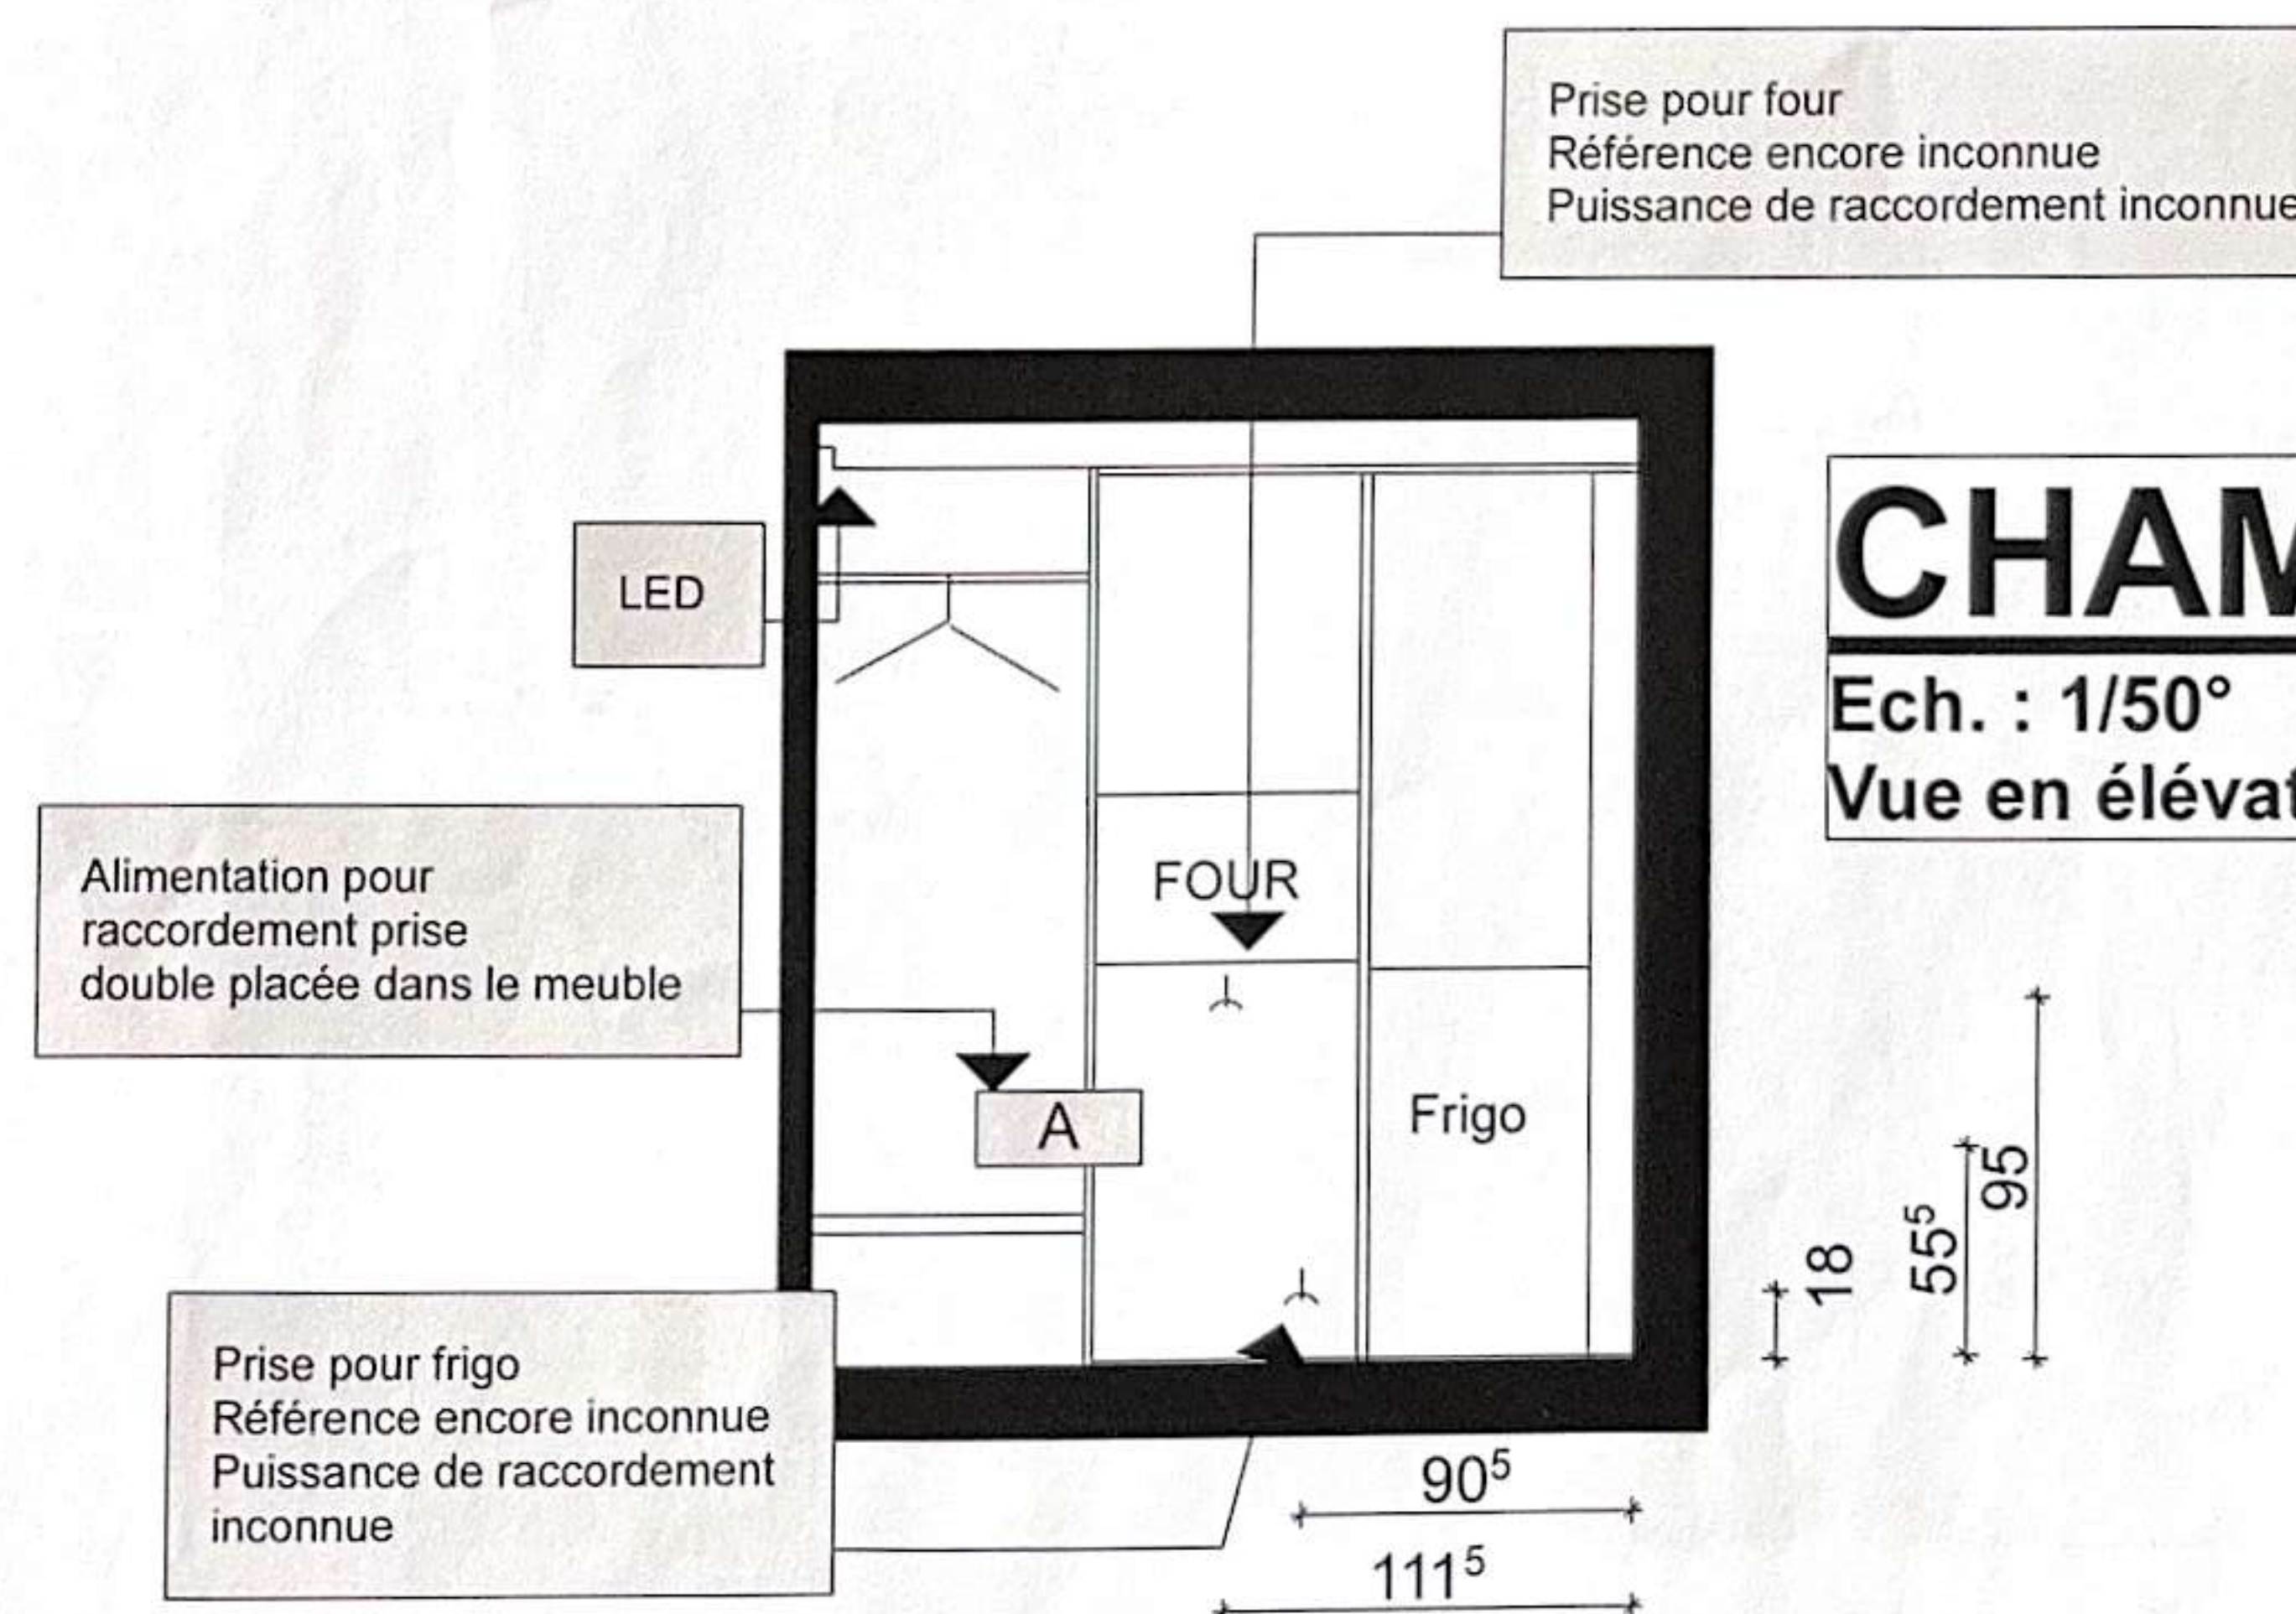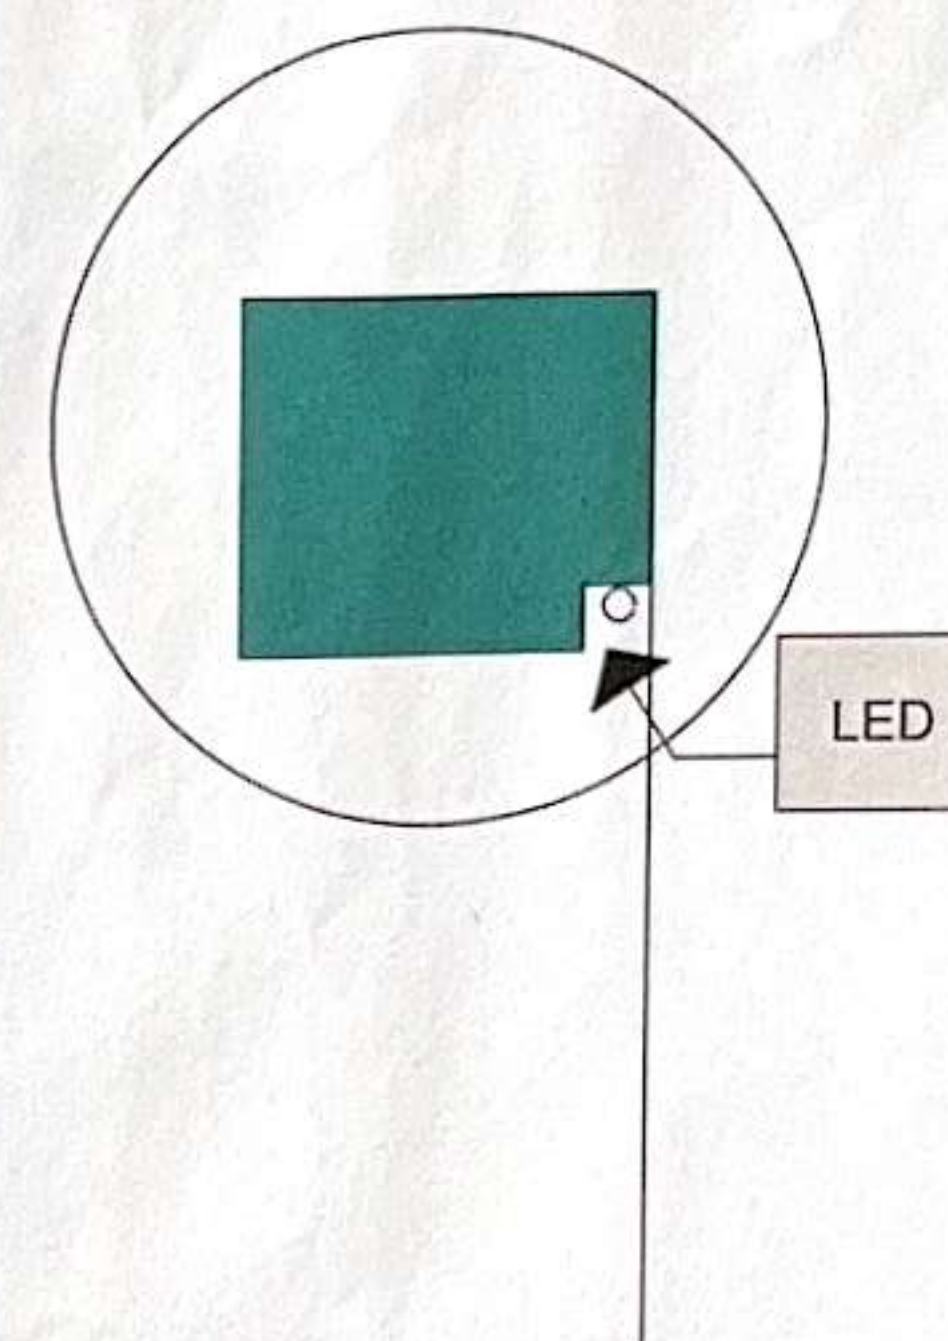


CHAMBRE 3

Ech. : 1/50°
Vue en élévation B


Chambre 3



3D - 001

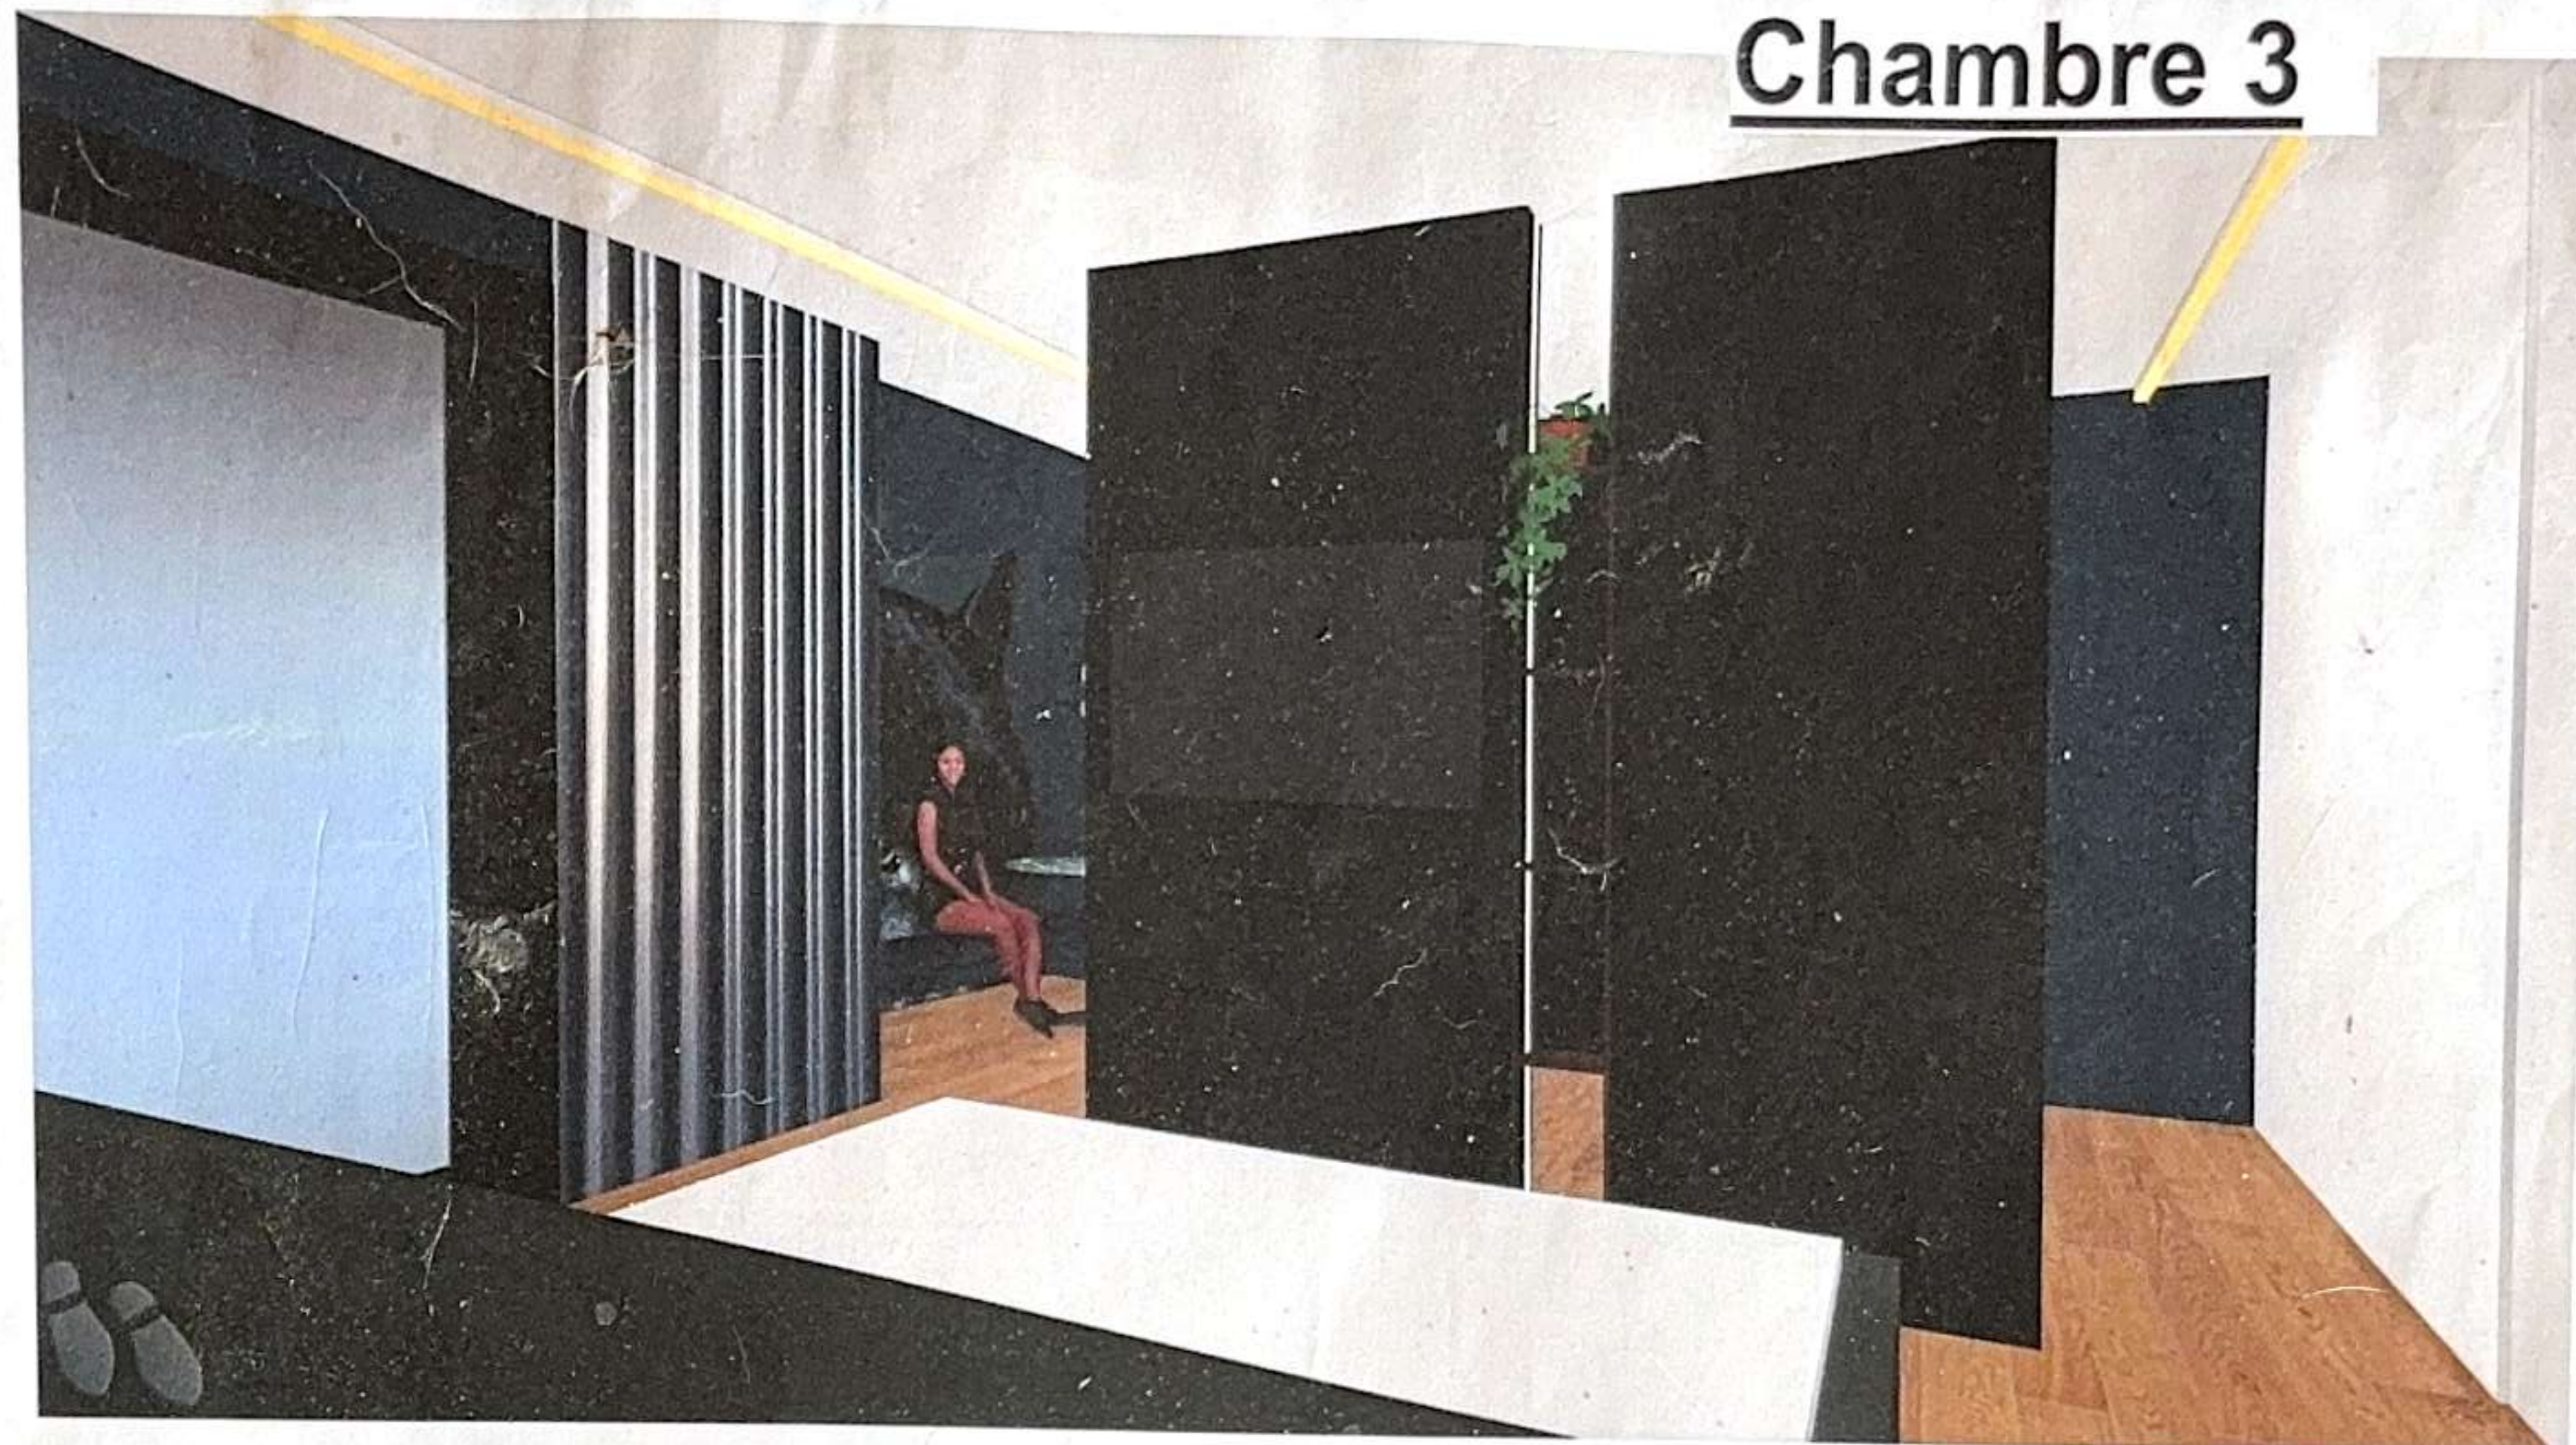

3D - 002

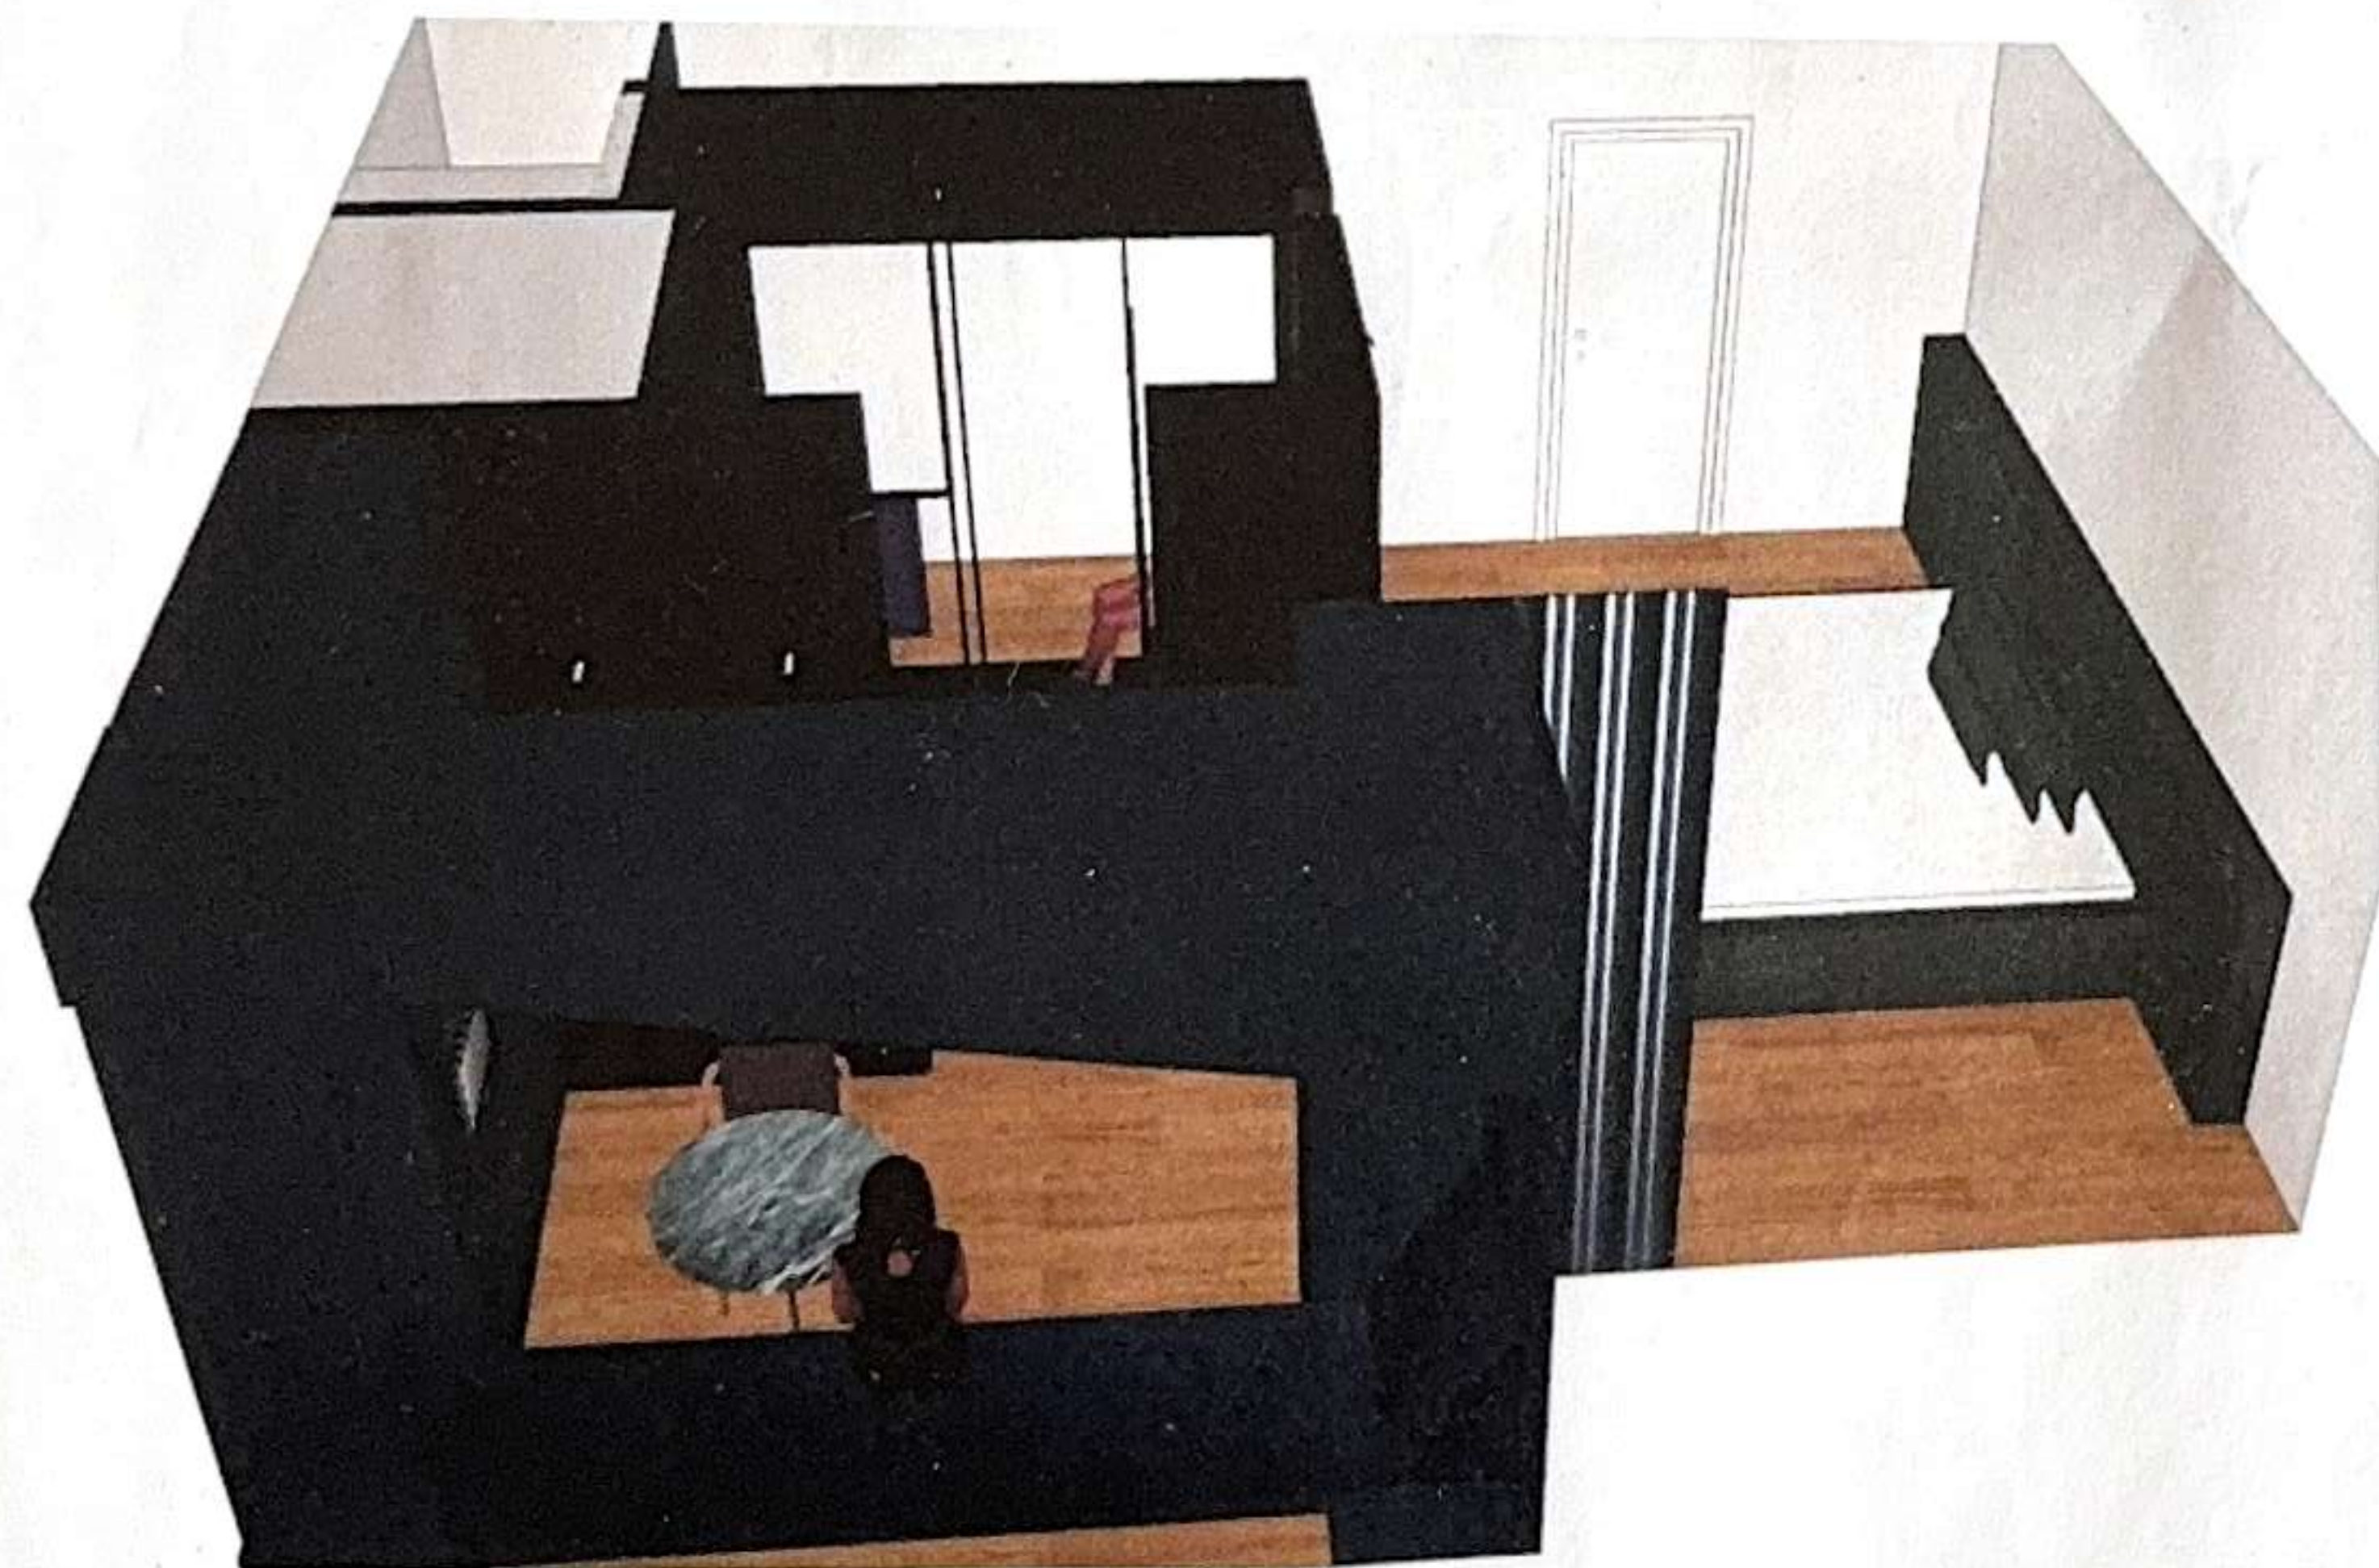

3D - 003



3D - 004

CHAMBRE 4

Ech. : 1/50°

= Placer OSB

A recouvrir mur de miroir A voir ensemble pour le calpinage

Prévoir renfort dans plafond pour accroche barre de penderie


Attention les dimensions de cette cloison devront être respectées au mm près. Prévoir une niche pour produits salle de bains

Intégration d'un LED vertical dans la cloison A prévoir détail lors de la réalisation de la cloison

Si possible prévoir le bac de douche au même niveau que le sol

Empalmeur collecteurs et coffret elec

381 120

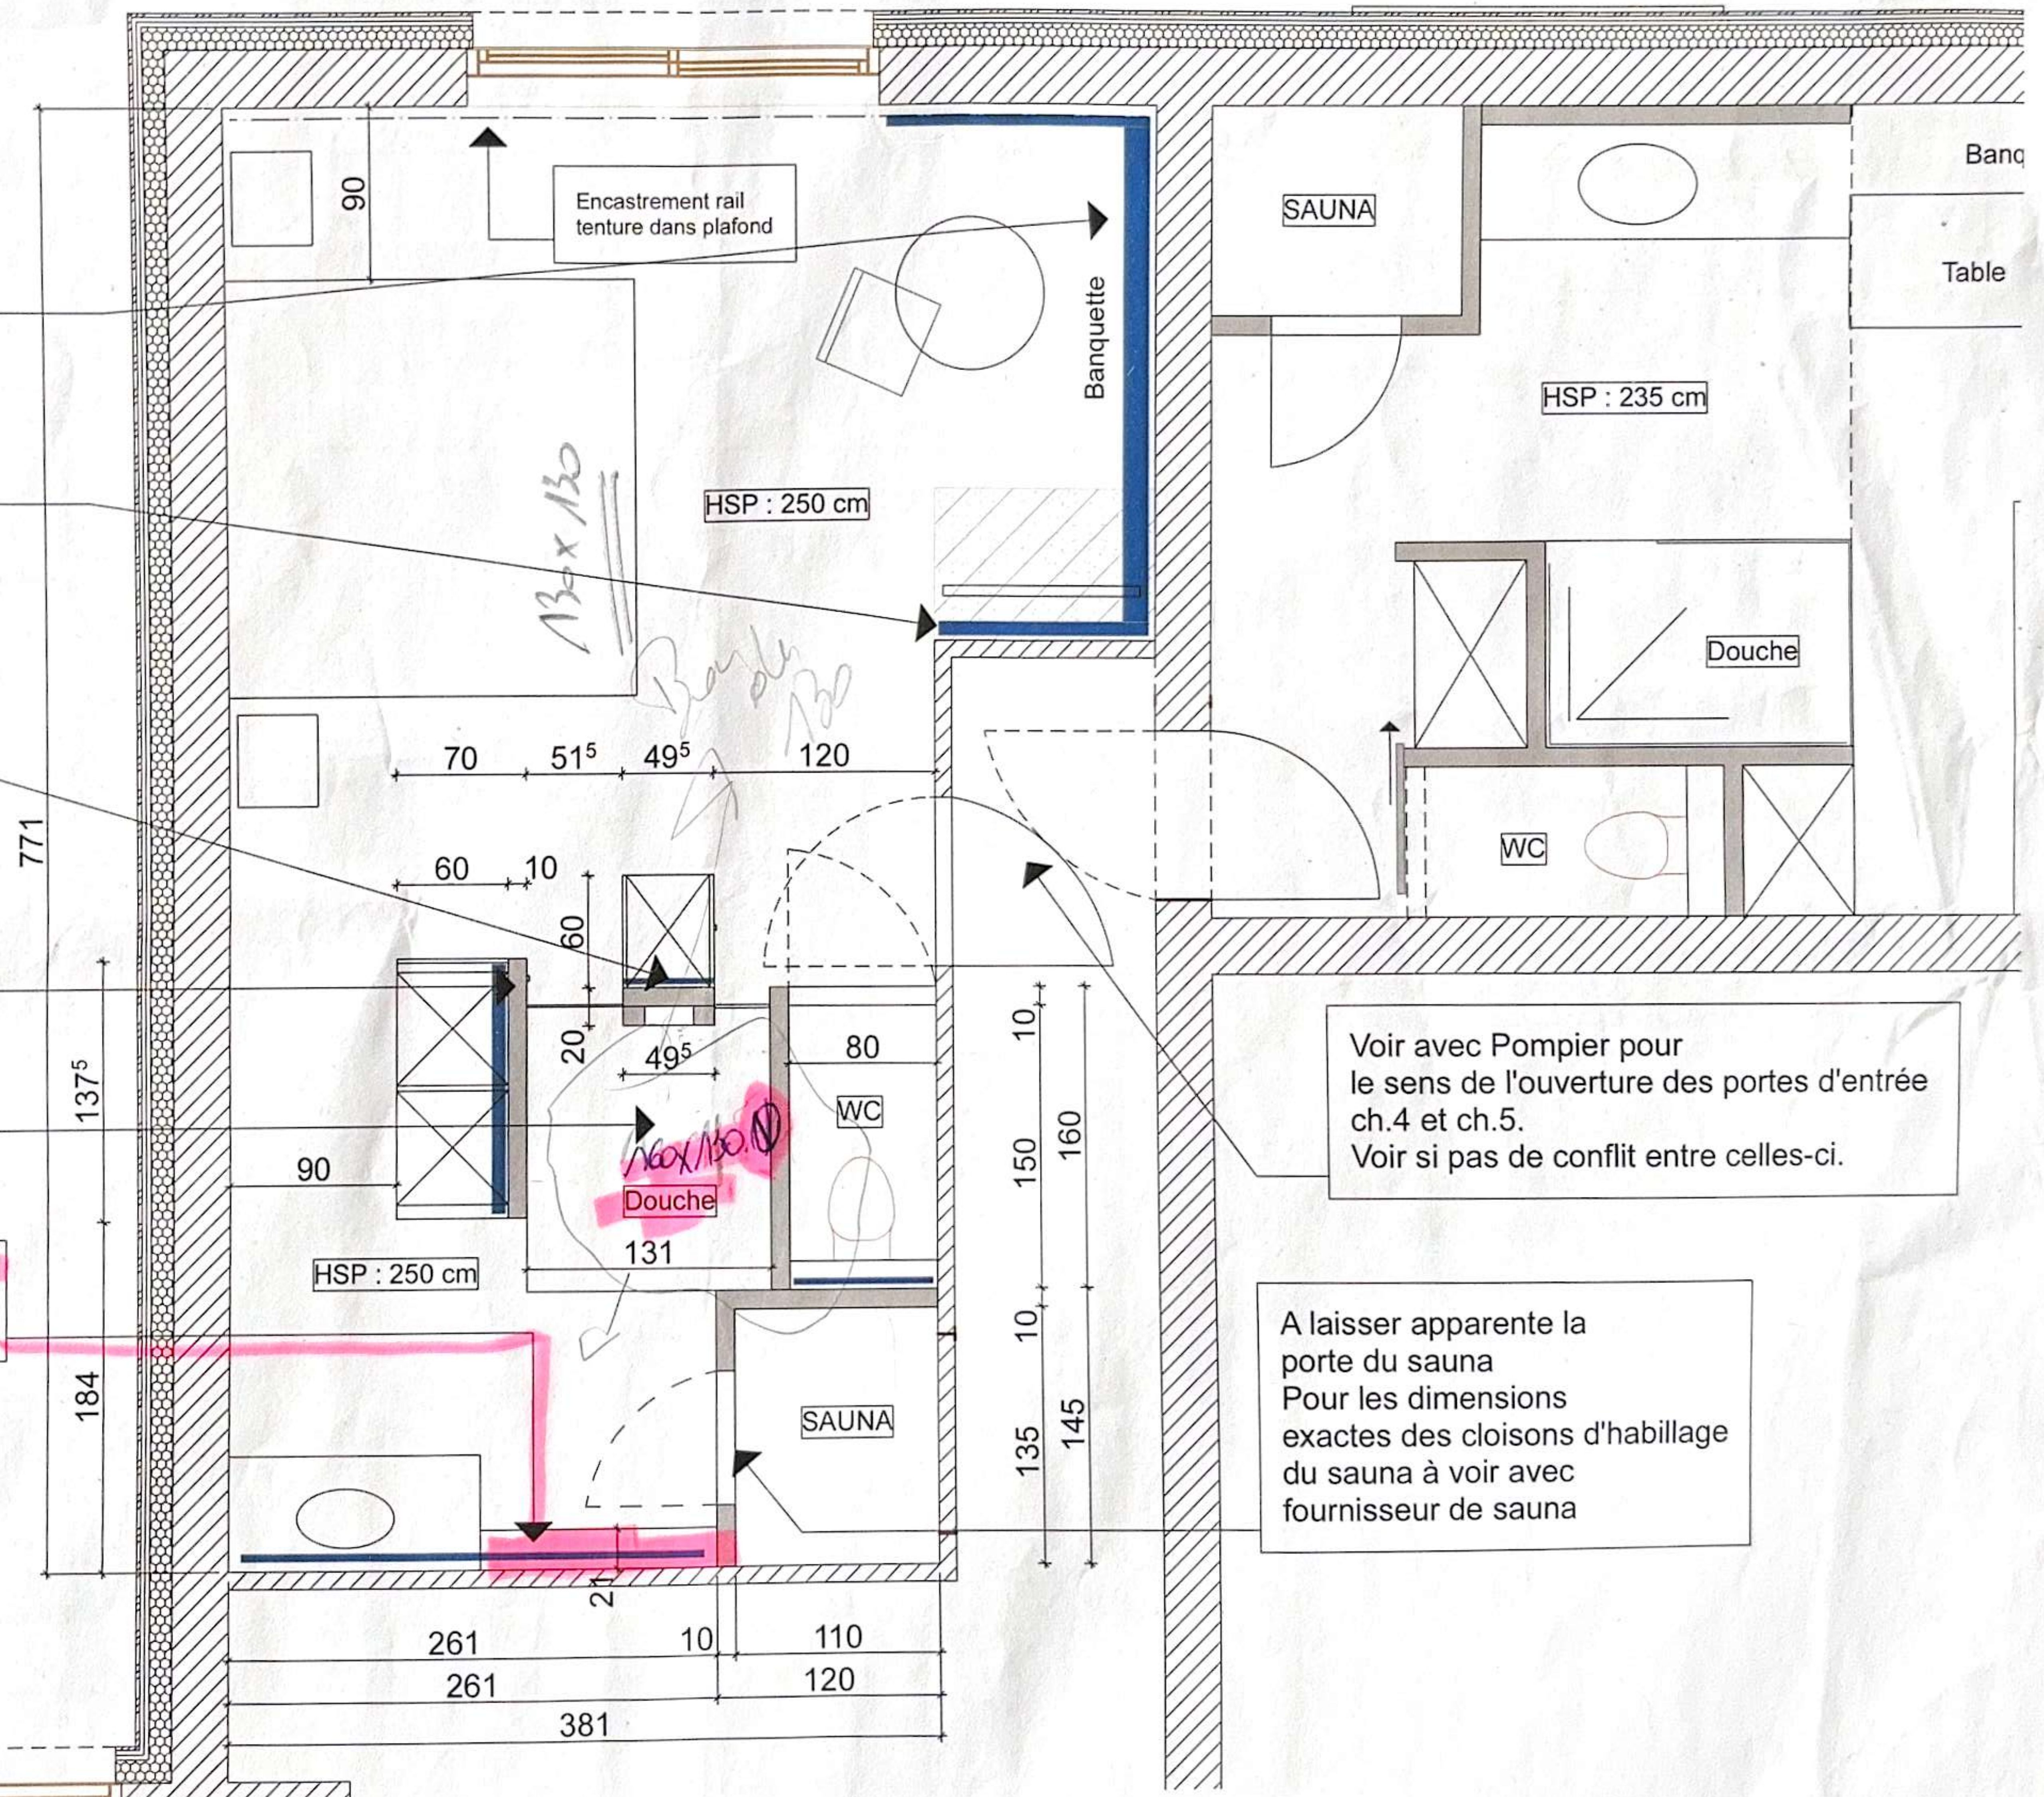

CHAMBRE 4

Ech. : 1/50°

Plan technique ELEC

Proposition implantation luminaires

Remarques ; Le MO doit voir avec

l'électricien pour

l'emplacement des prises et interrupteurs

Prévoir alimentation ou prise pour liseuse.
Encore en réflexion

Prévoir suspension
au dessus de la table
Prévoir crochets plafond

Intégration d'un LED
vertical dans le meuble
Le défonçage sera fait par le
placeur de meuble et le LED sera
fourni et placé par l'électricien


Intégration d'un LED
vertical dans la cloison
A prévoir détail lors de la réalisation
de la cloison

Prise pour four et frigo
Voir plan cuisiniste

Proposition de prévoir
une ligne lumineuse
encadrée dans plafond

Empalmeur collecteurs
et coffret elec


Prise a prévoir au dessus de la banquette
Hauteur banquette min. 40 cm

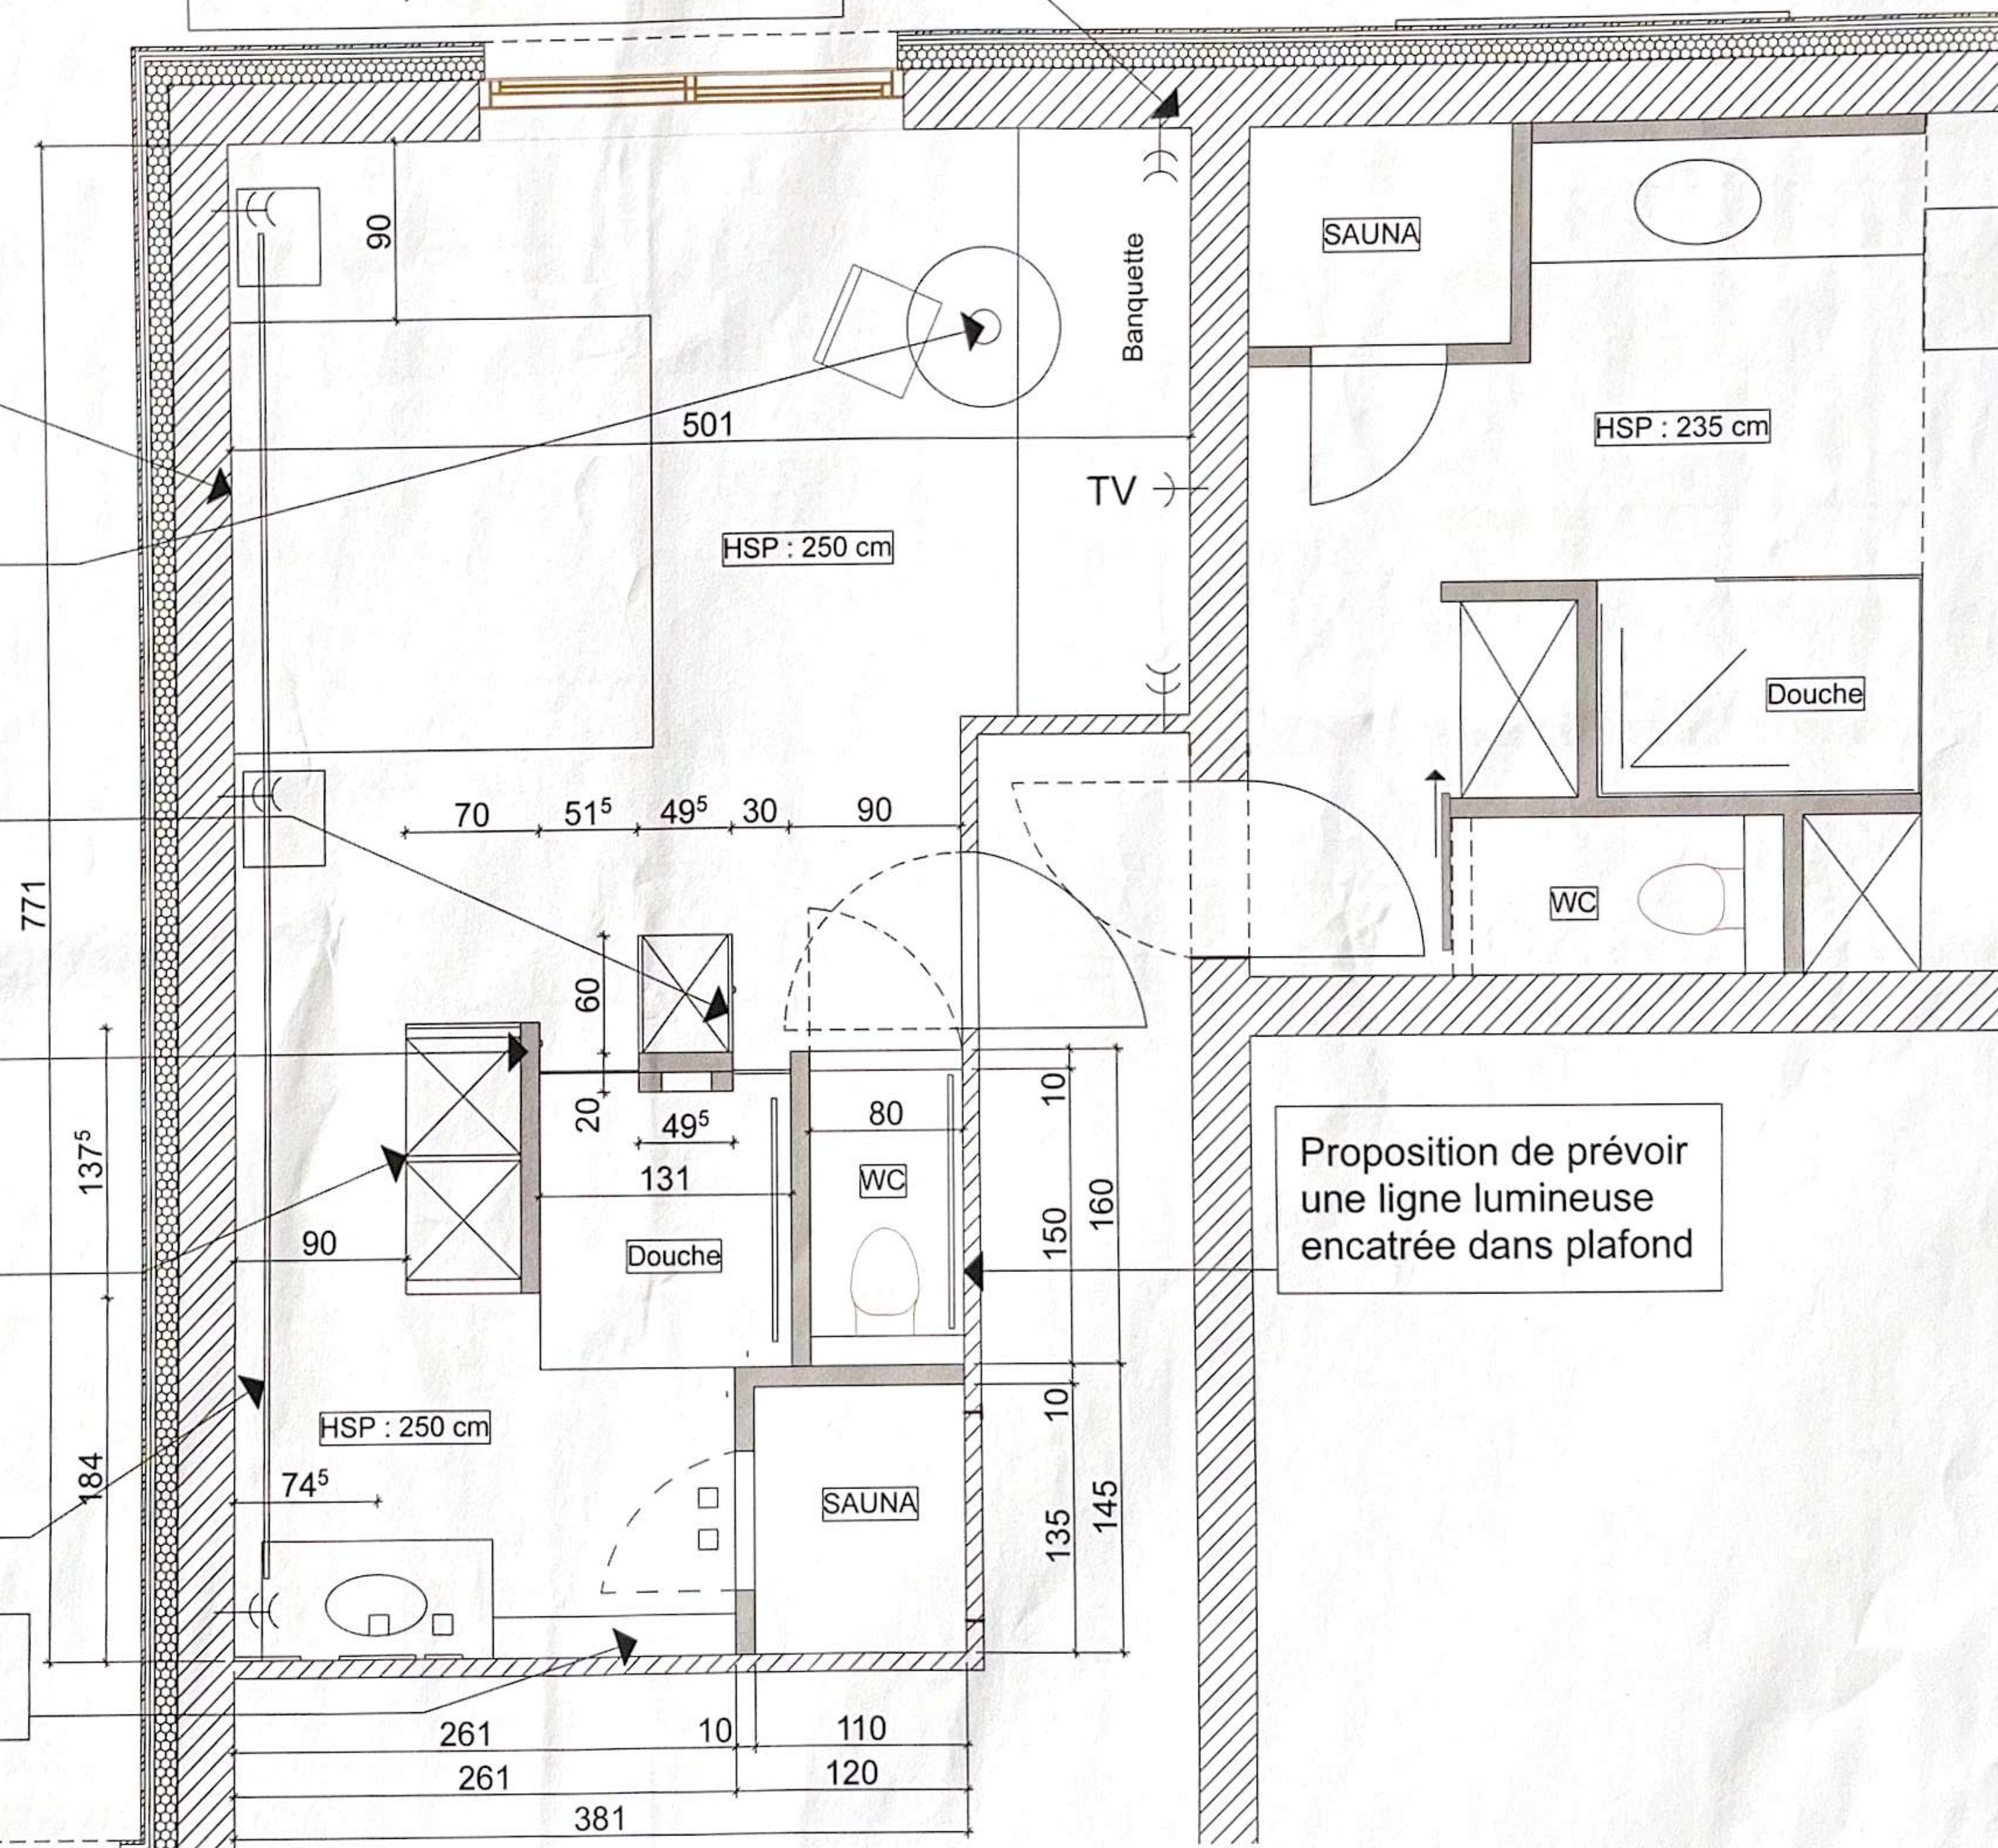

CHAMBRE 4

Ech. : 1/50°

Plan technique SANITAIRE

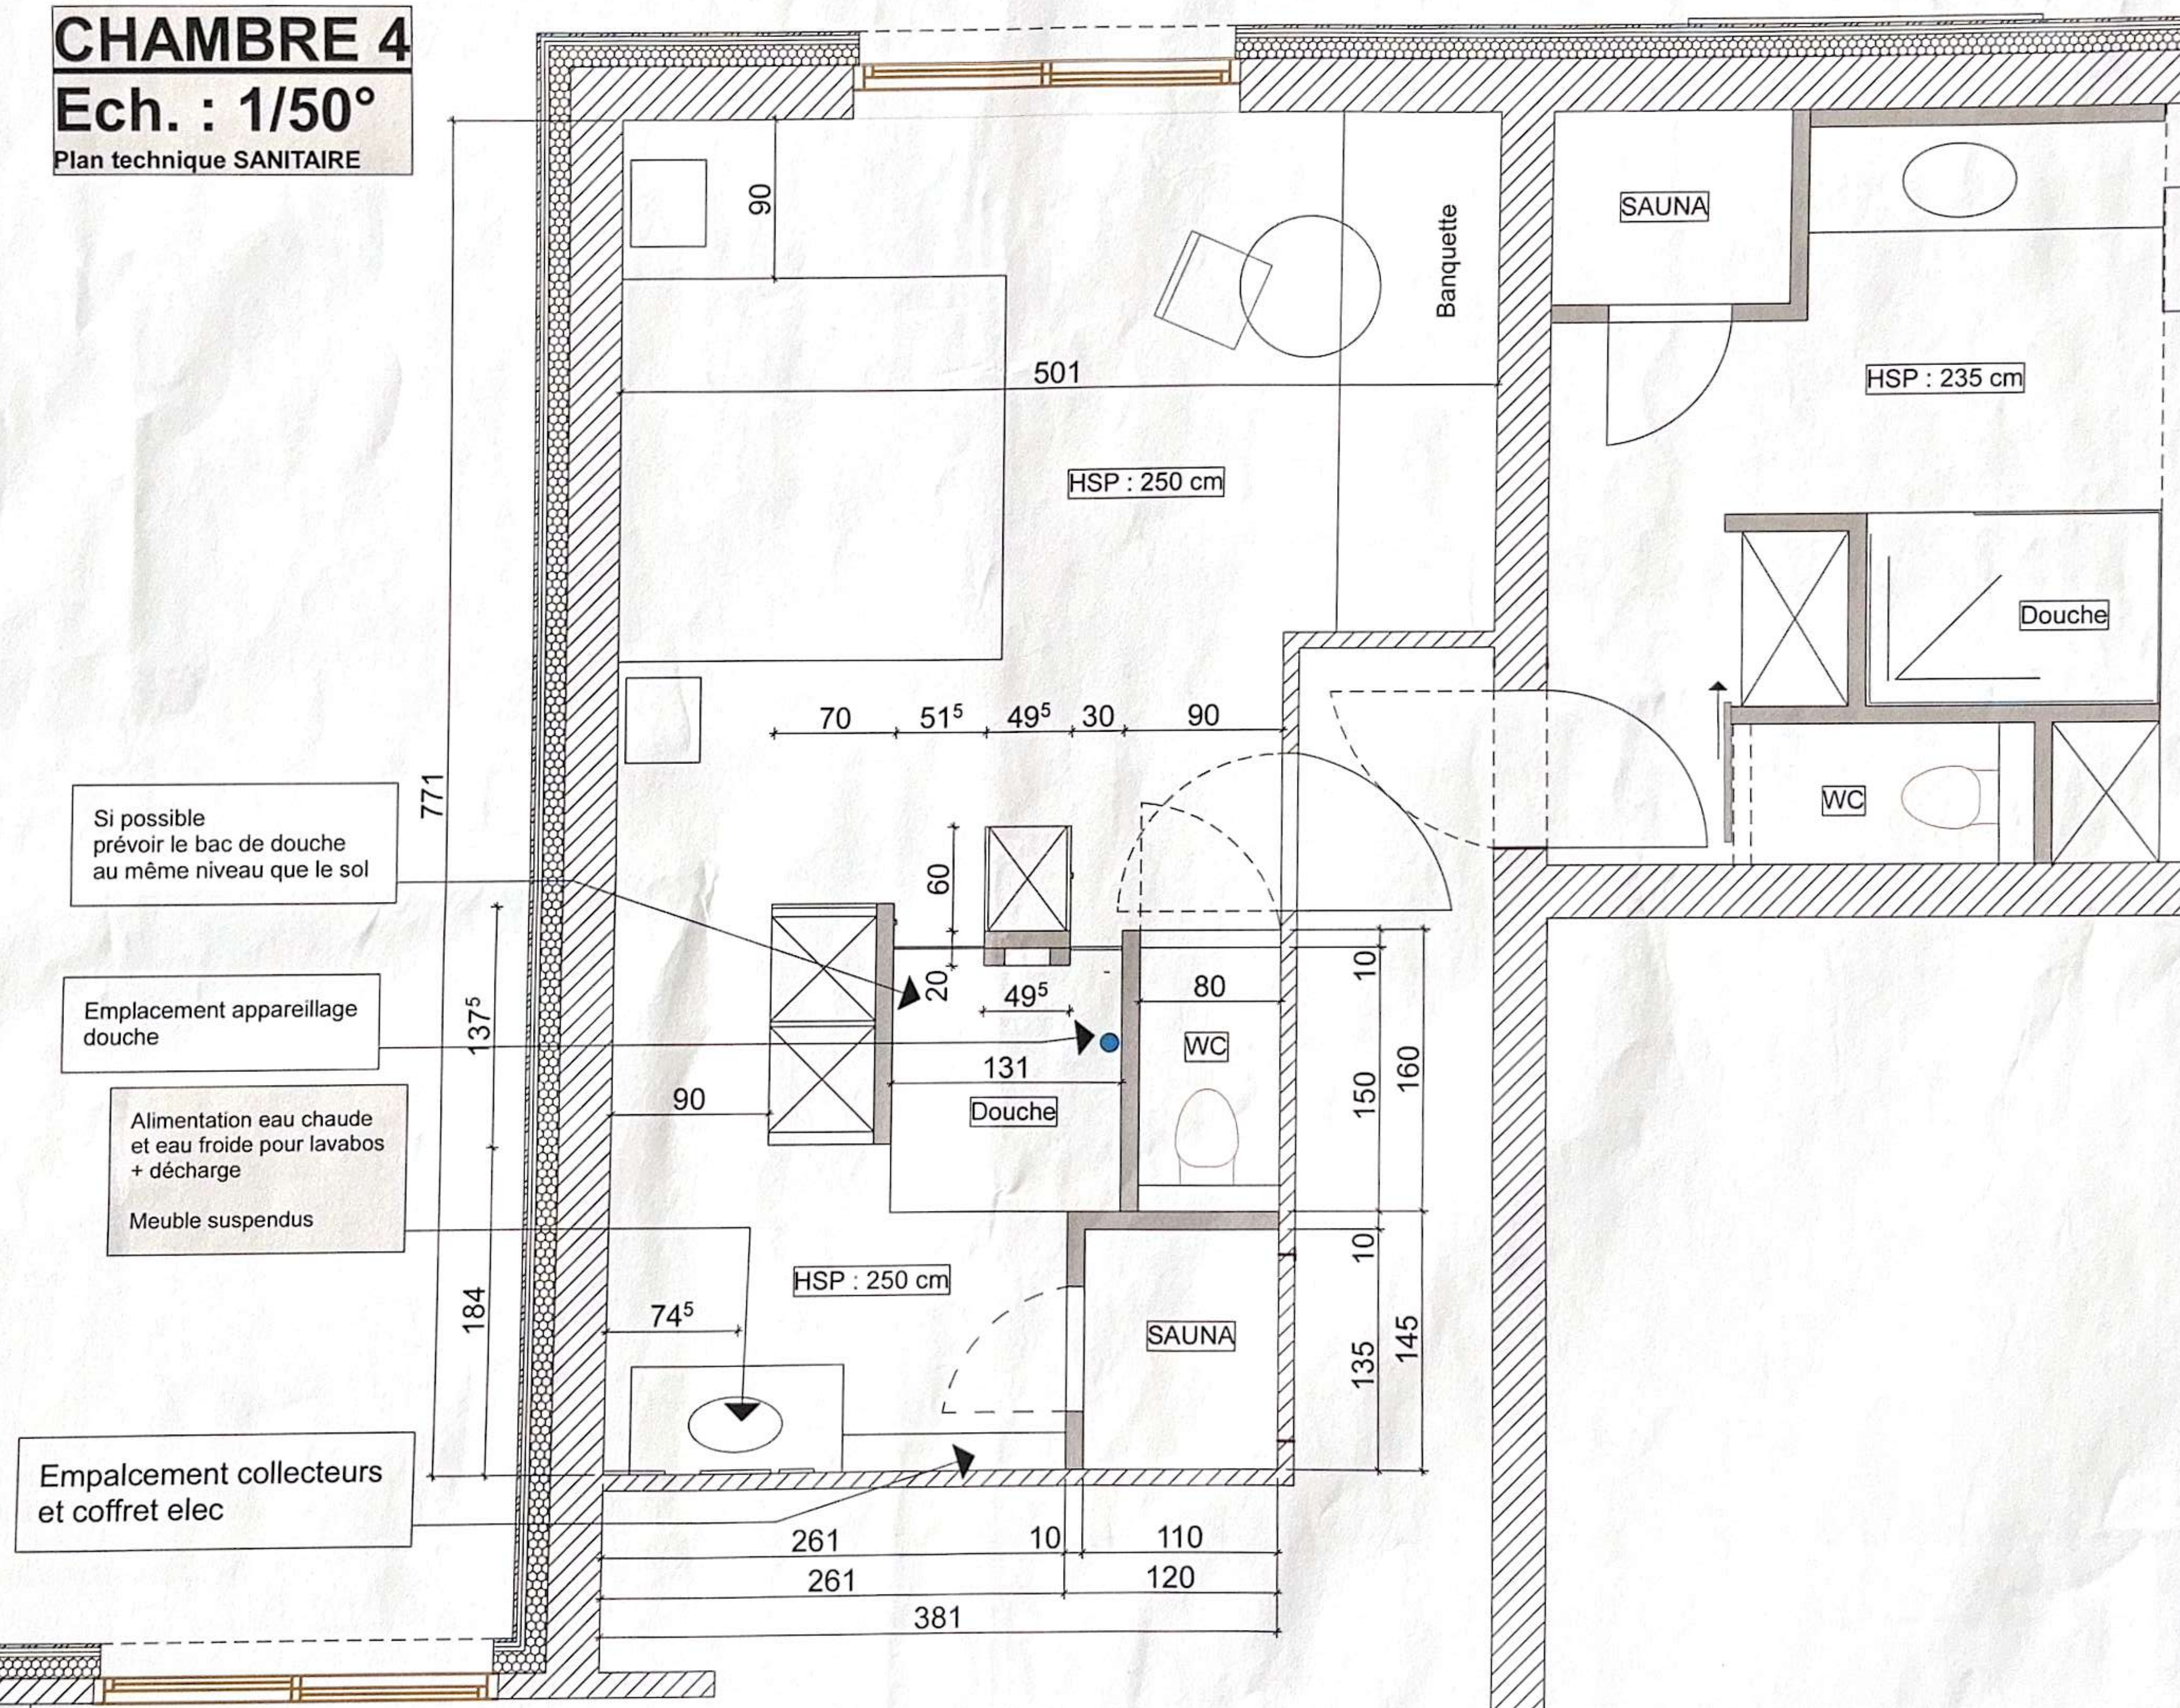


Emplacement appareillage
douche

Alimentation eau chaude
et eau froide pour lavabos
+ décharge

Meuble suspendus

Empalme colectores
et coffret elec

Chambre 4

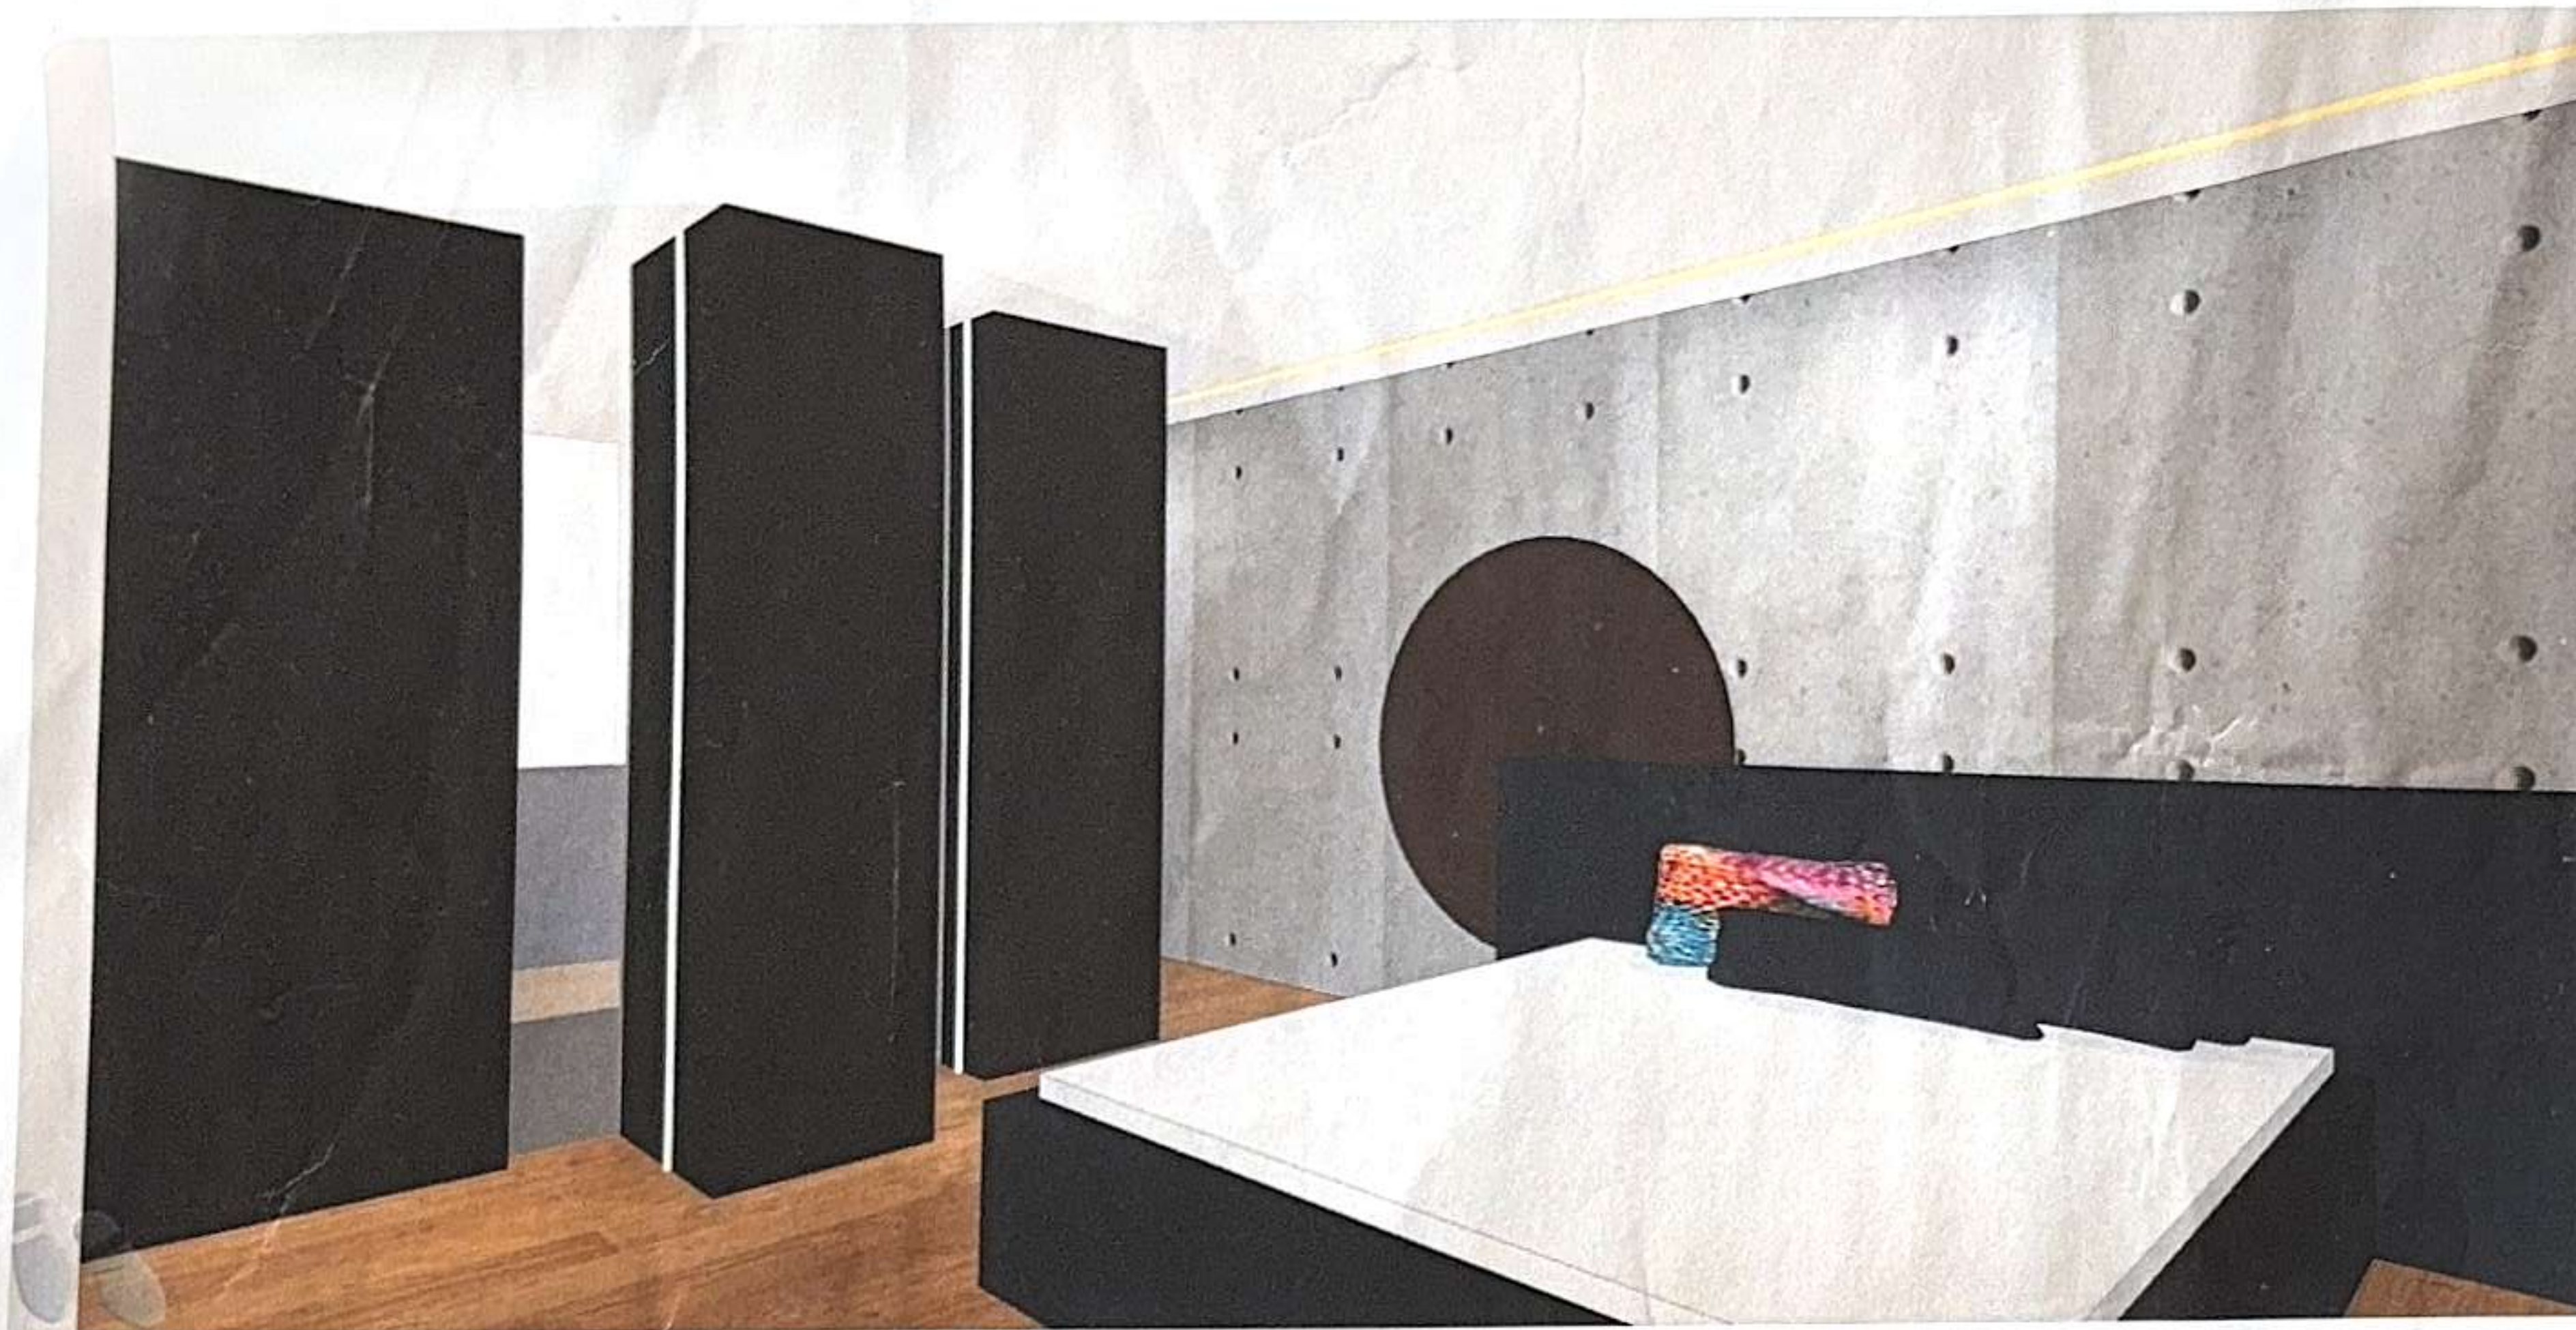

3D - 001



3D - 002



3D - 003




3D - 004

CHAMBRE 5

Ech. : 1/50°

= Placer OSB

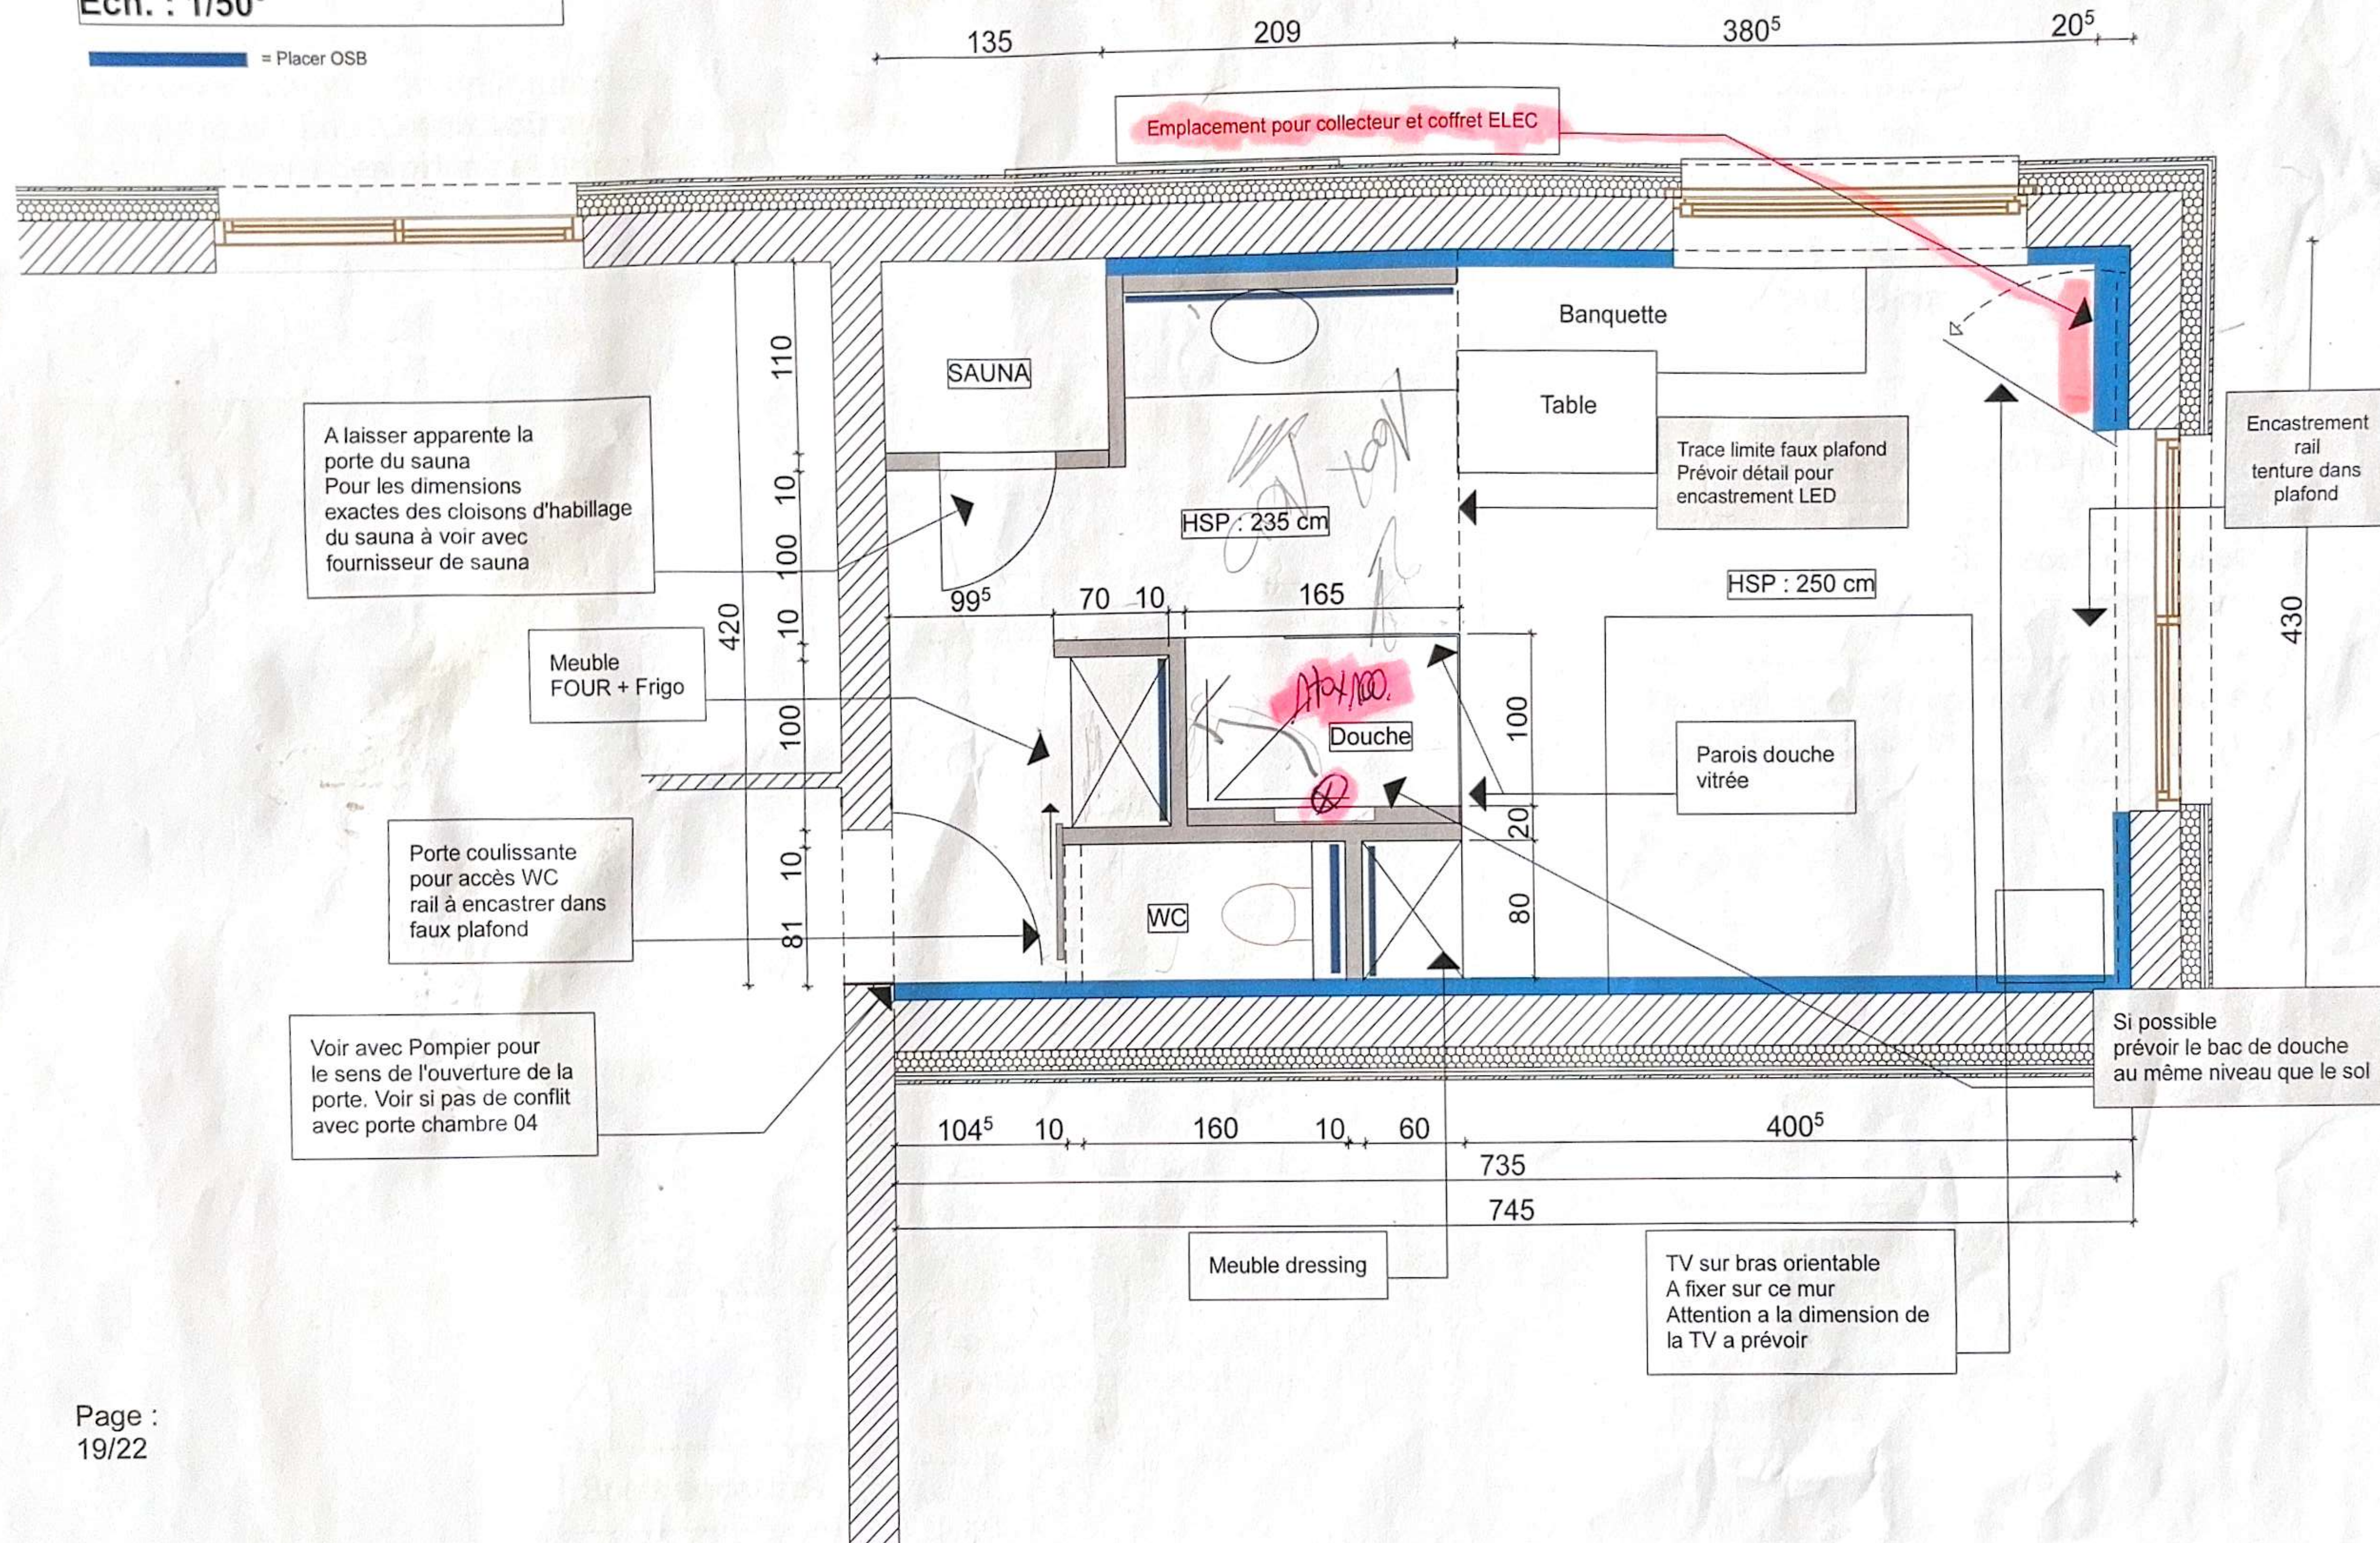

CHAMBRE 5

Ech. : 1/50°

Plan technique ELEC

Proposition implantation luminaires

Remarques ; Le MO doit voir avec l'electricien pour l'emplacement des prises et interrupteurs

Voir avec fournisseur Sauna pour connaître les différentes technique a prévoir

Prévoir une alimentation électrique pour proposition de placer un rail avec suspension au dessus de la table : Axe du RAIL 95 cm

Proposition de prévoir groge lumineuse du plafond qui redescend à la vertical

Emplacement collecteur


Proposition de prévoir groge lumineuse au dessus du plafond

Prises pour four et frigo
Voir plan cuisiniste

Prévoir une alimentation électrique pour proposition de placer un rail avec suspension au dessus table de nuit

Proposition de prévoir une ligne lumineuse encadrée dans plafond


Spots encastrés

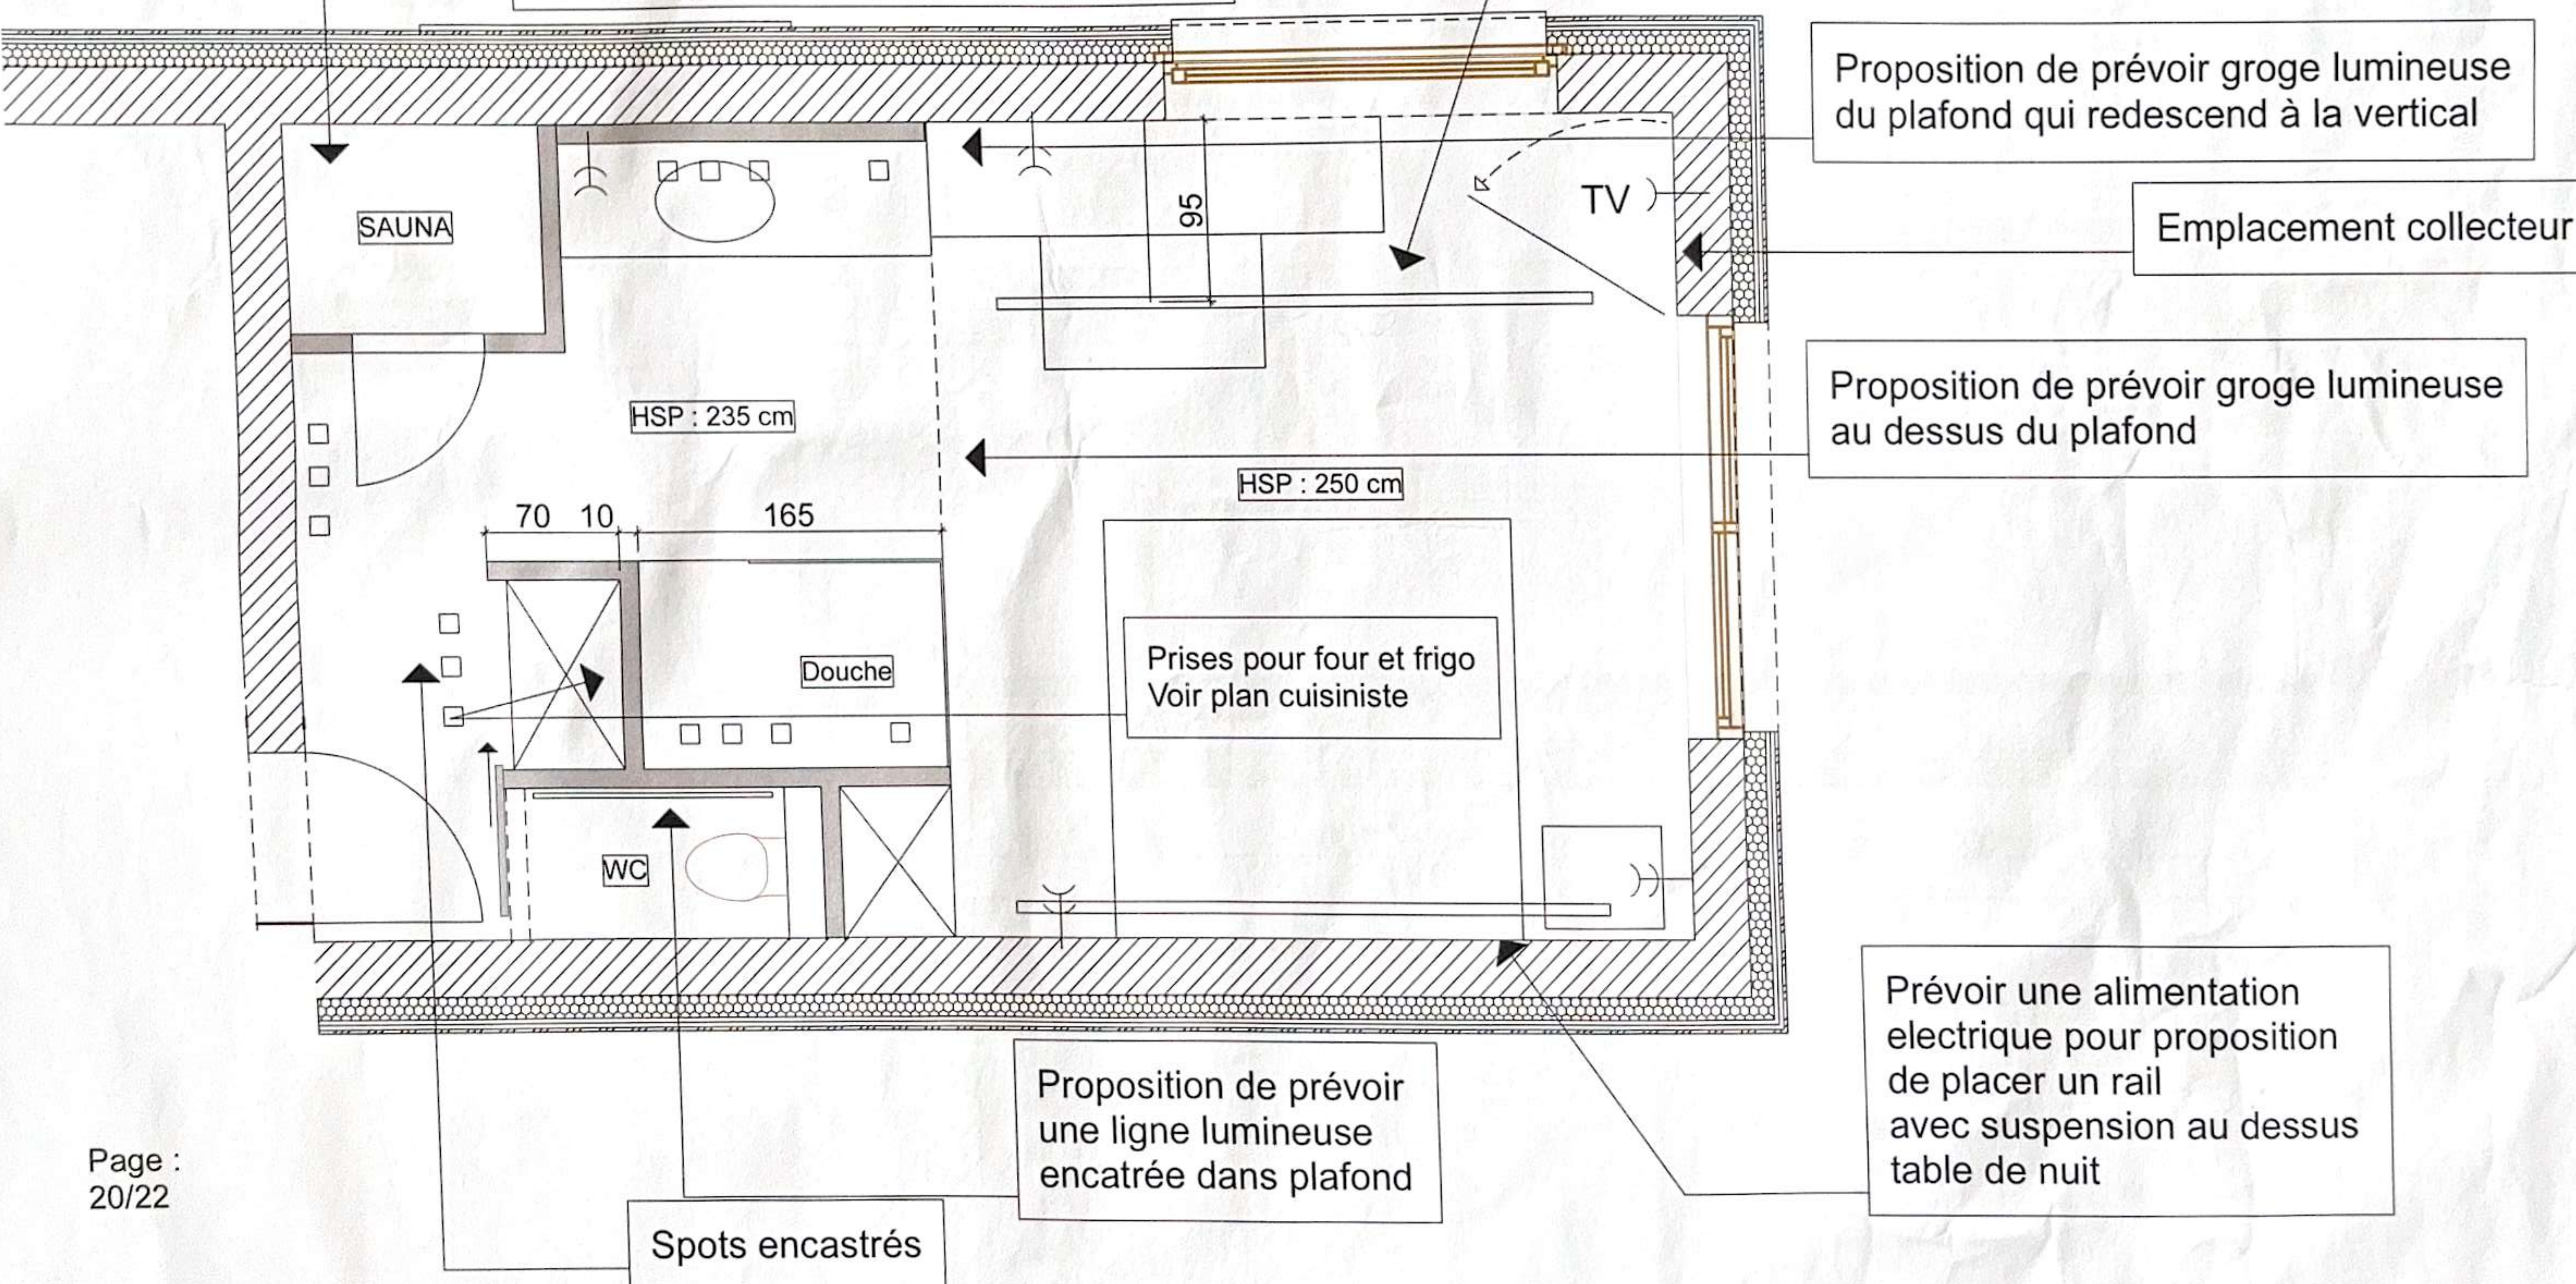


CHAMBRE 5

Ech. : 1/50°


Technique sanitaire

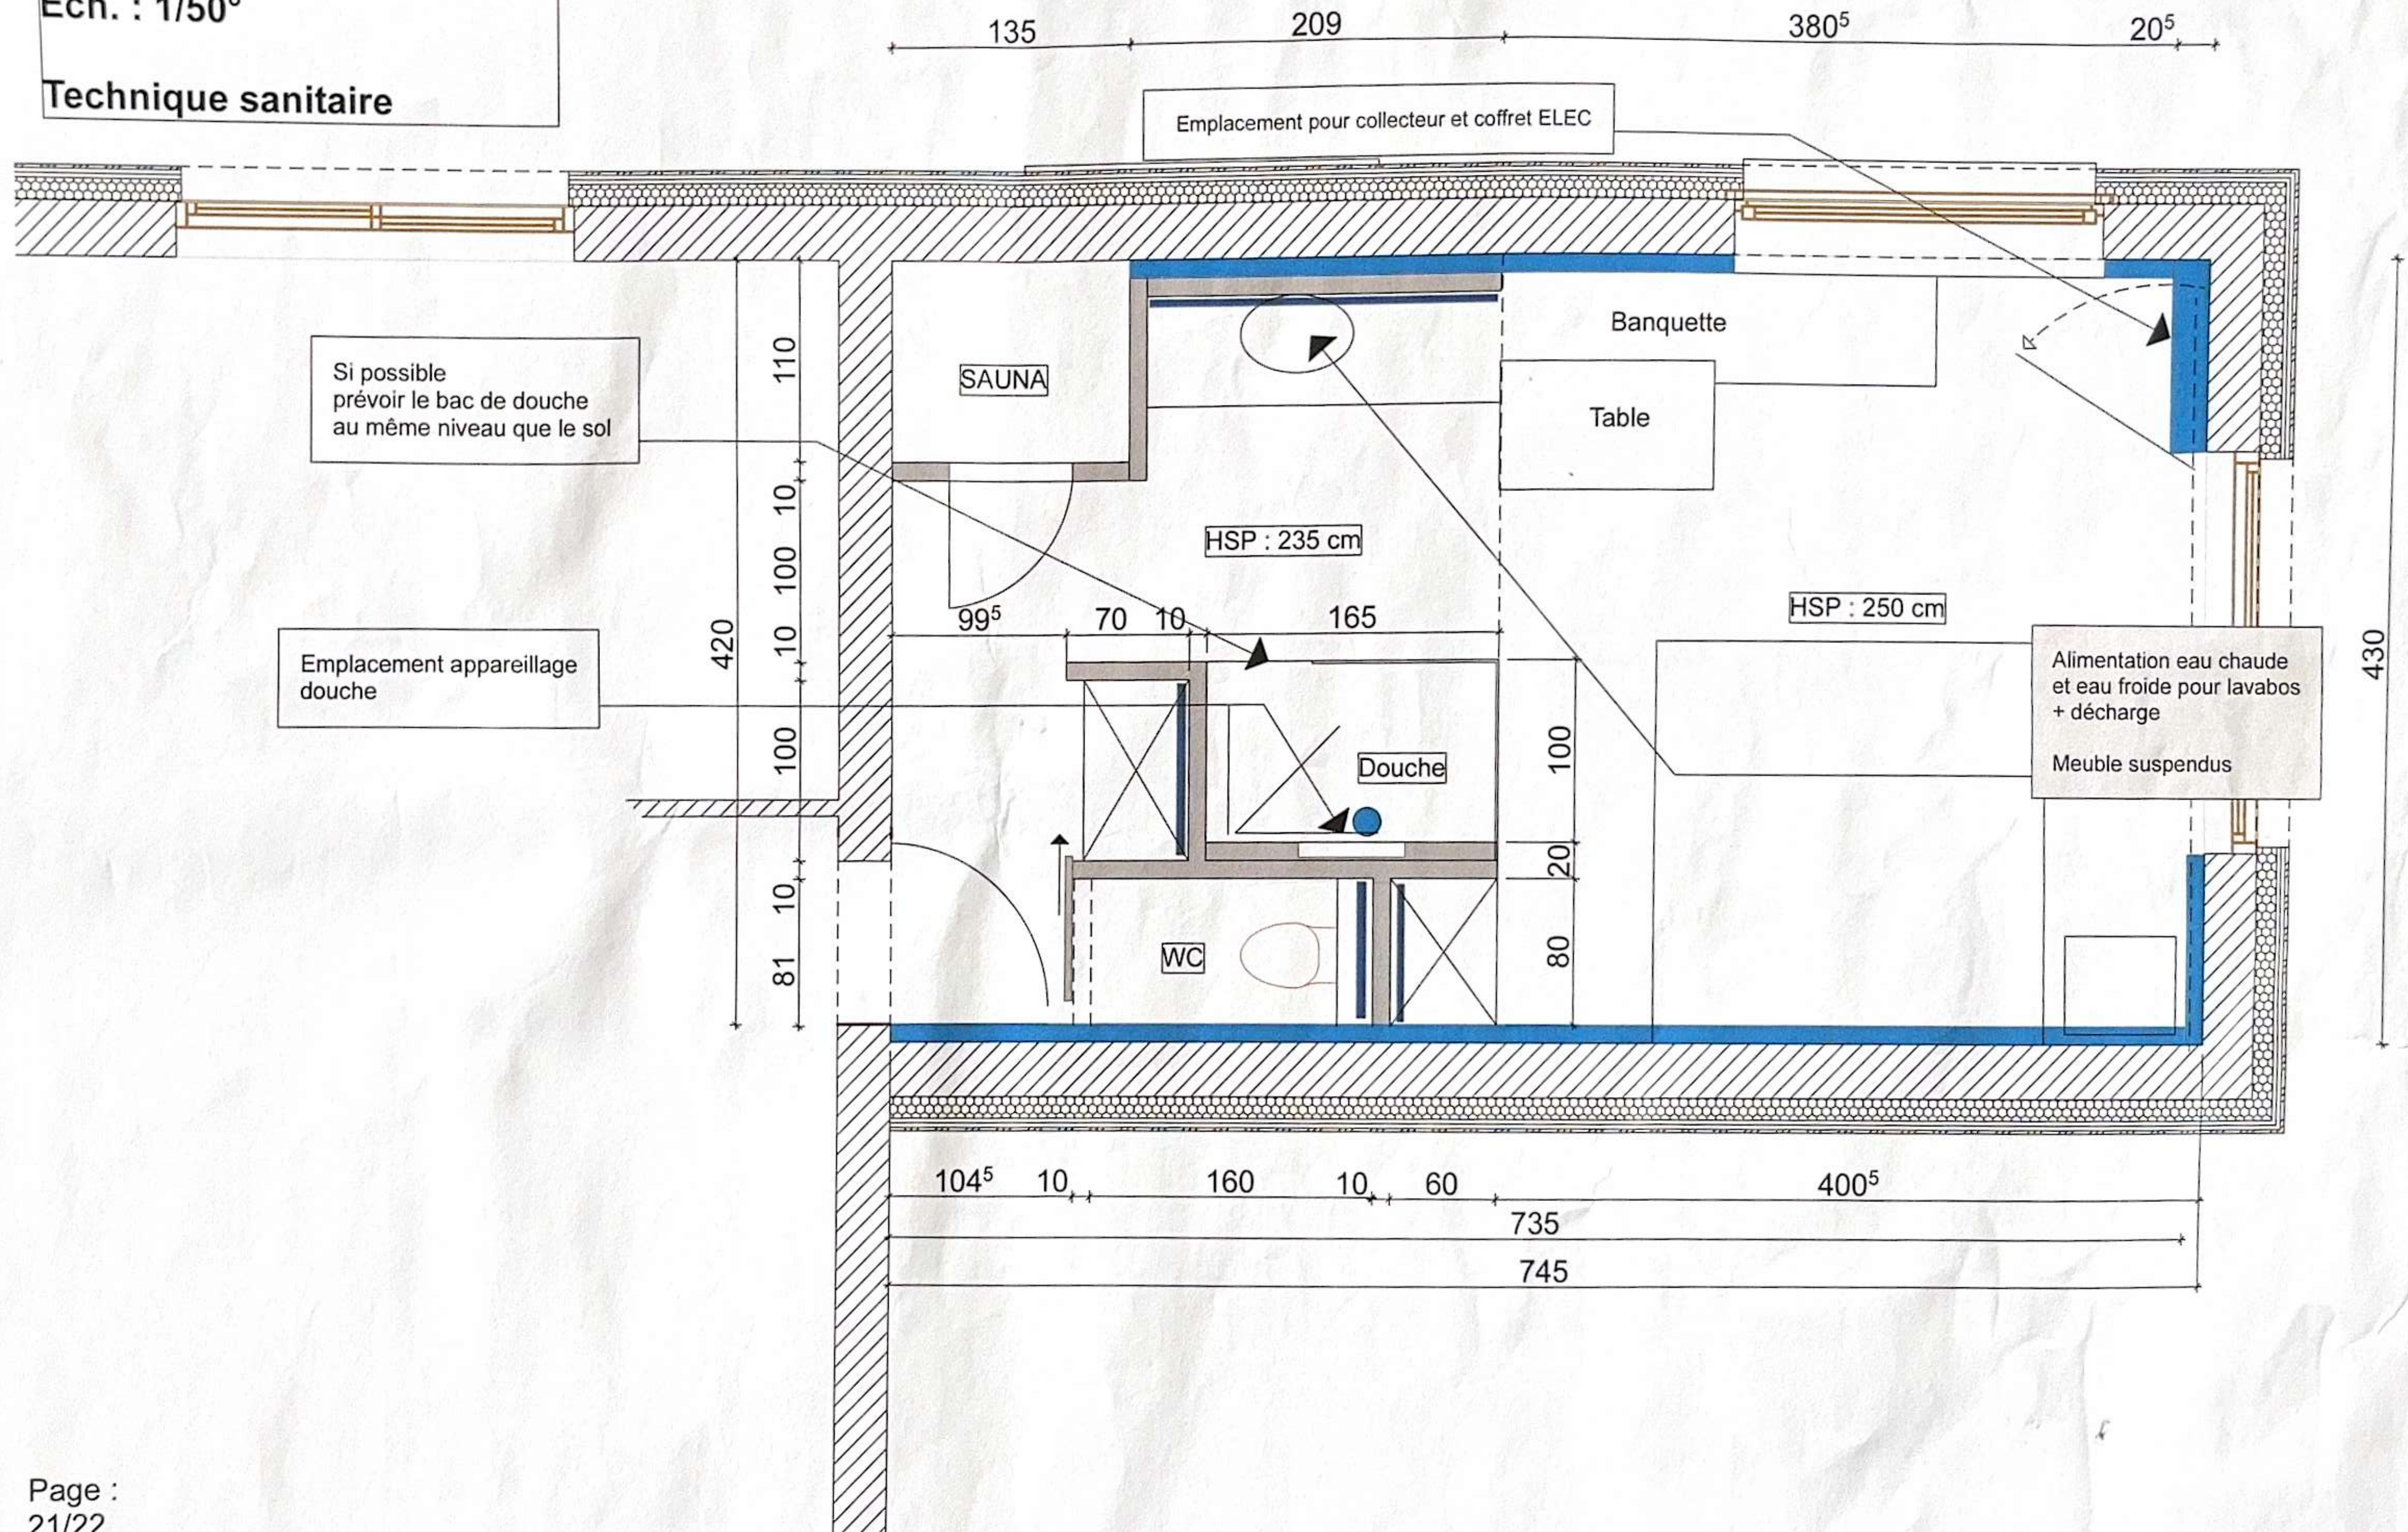

Chambre 5

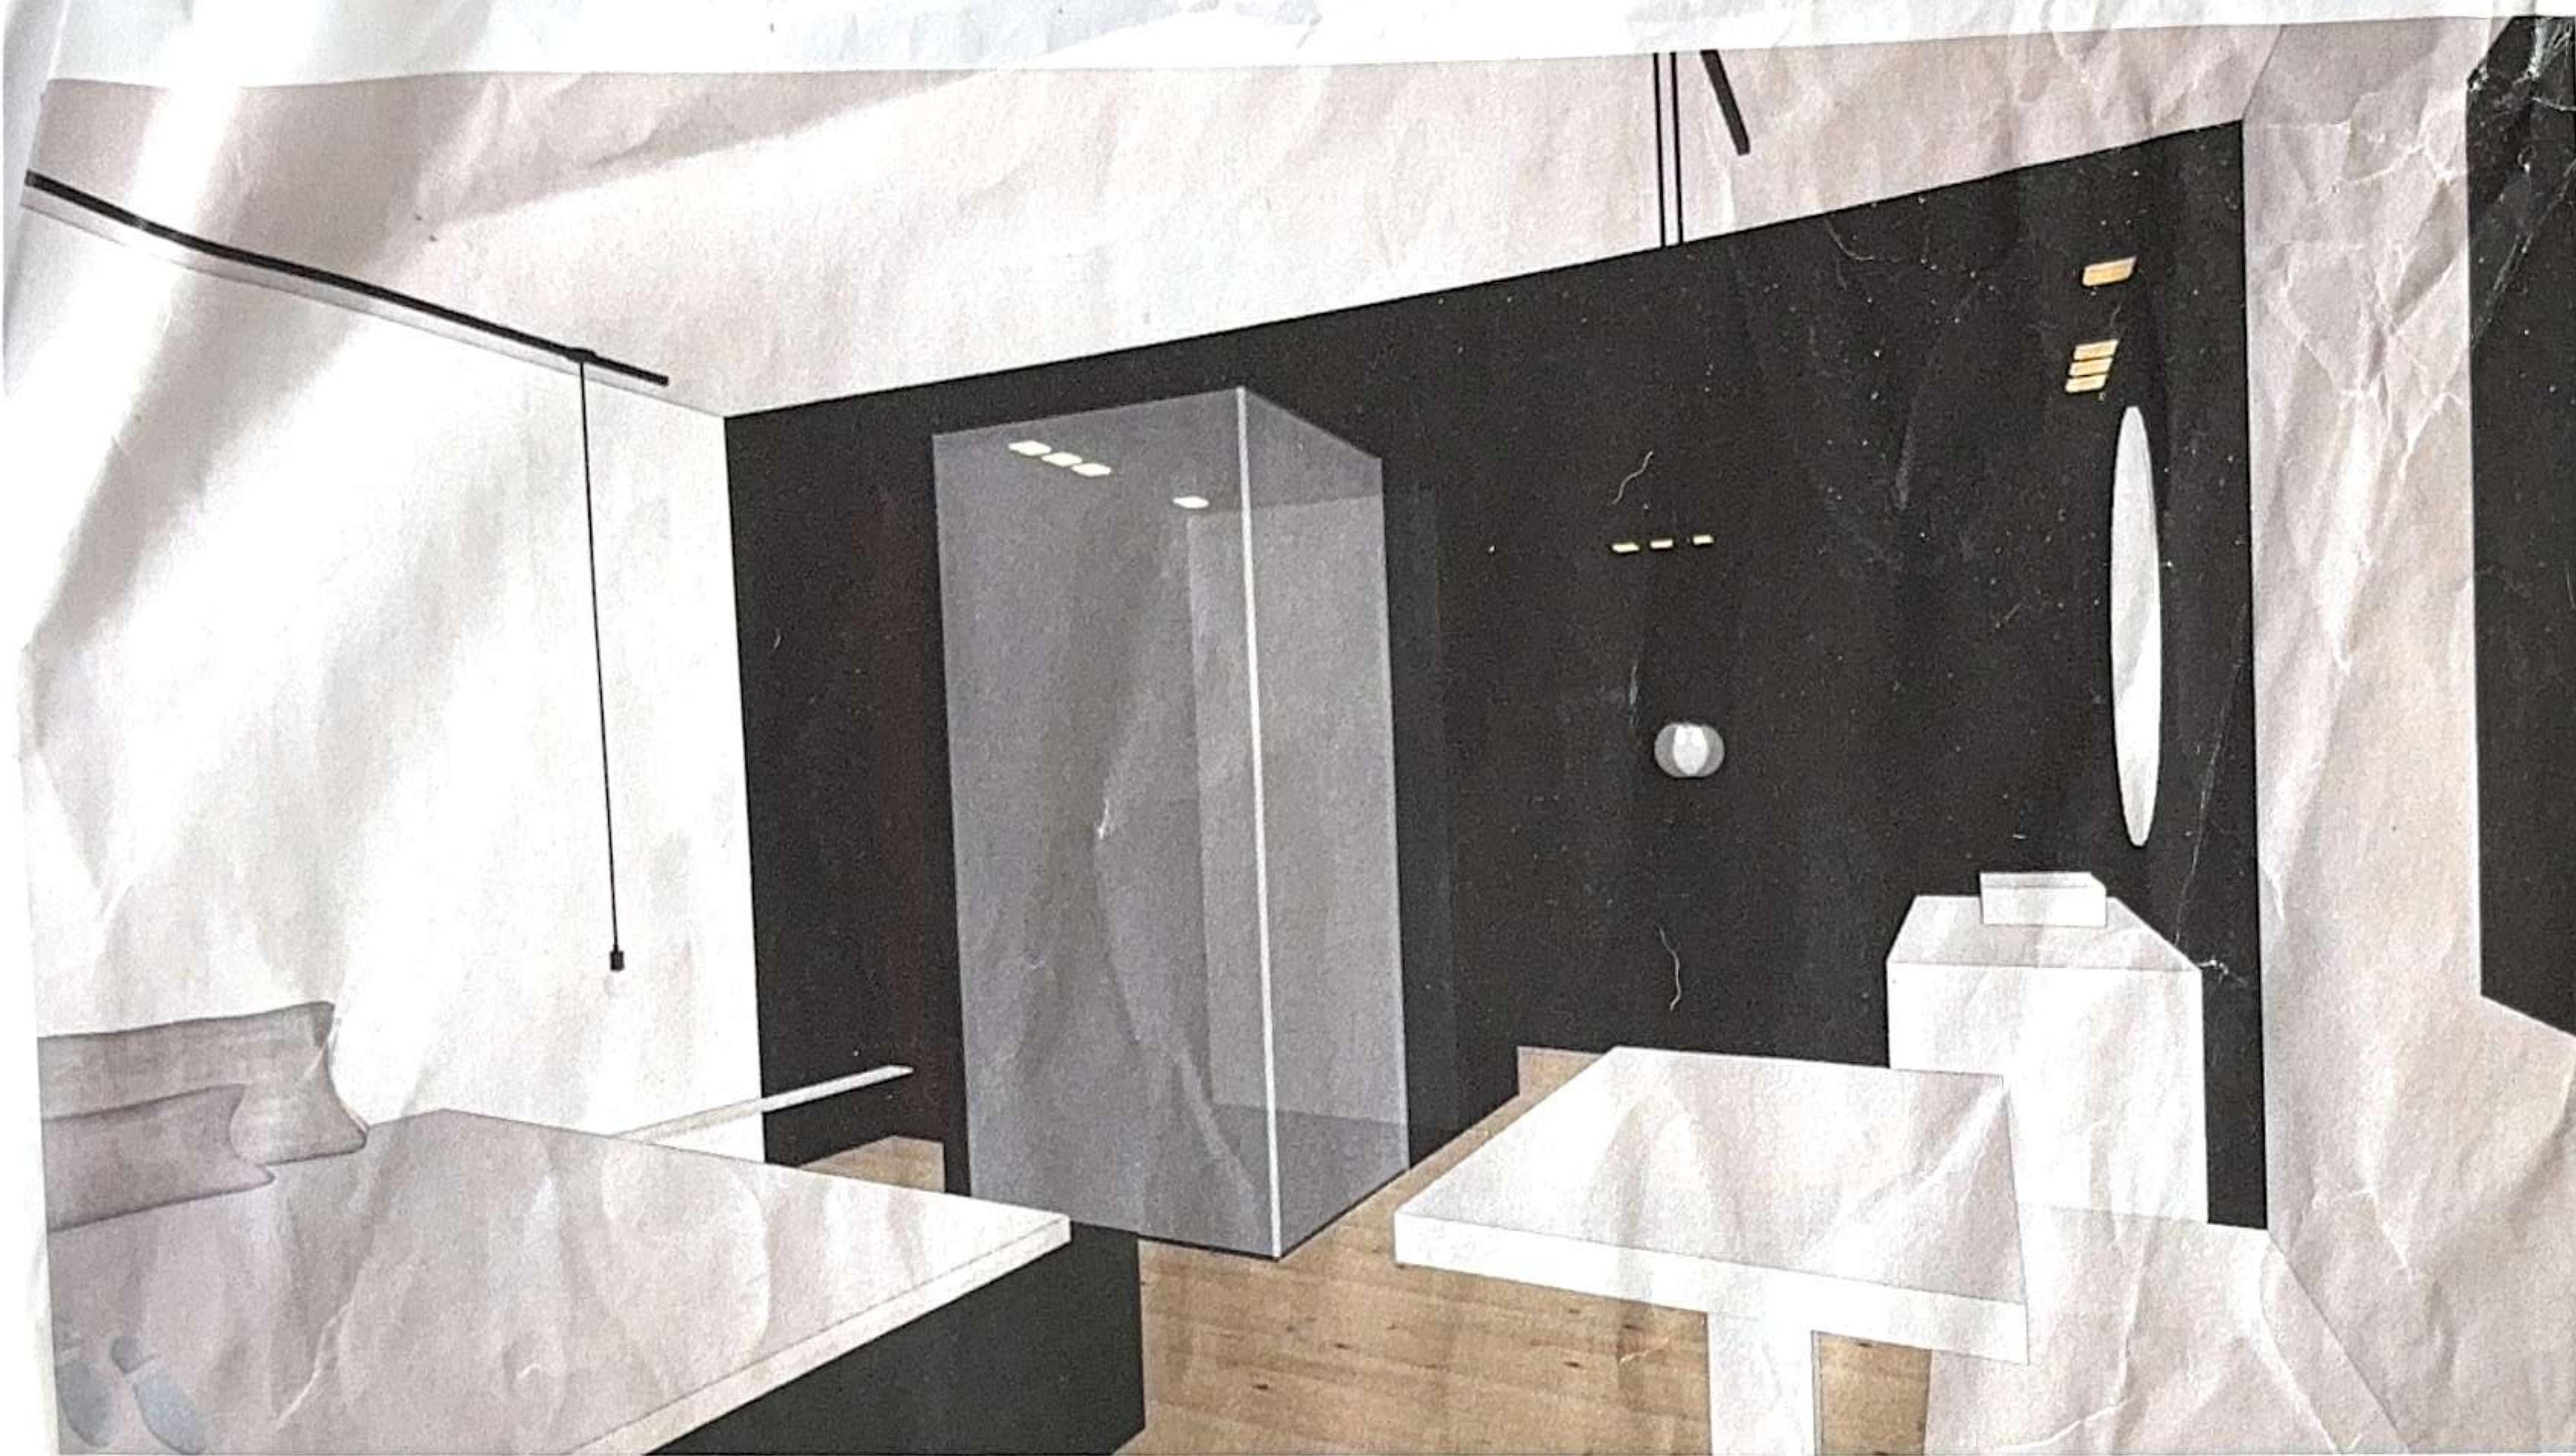

3D - 001

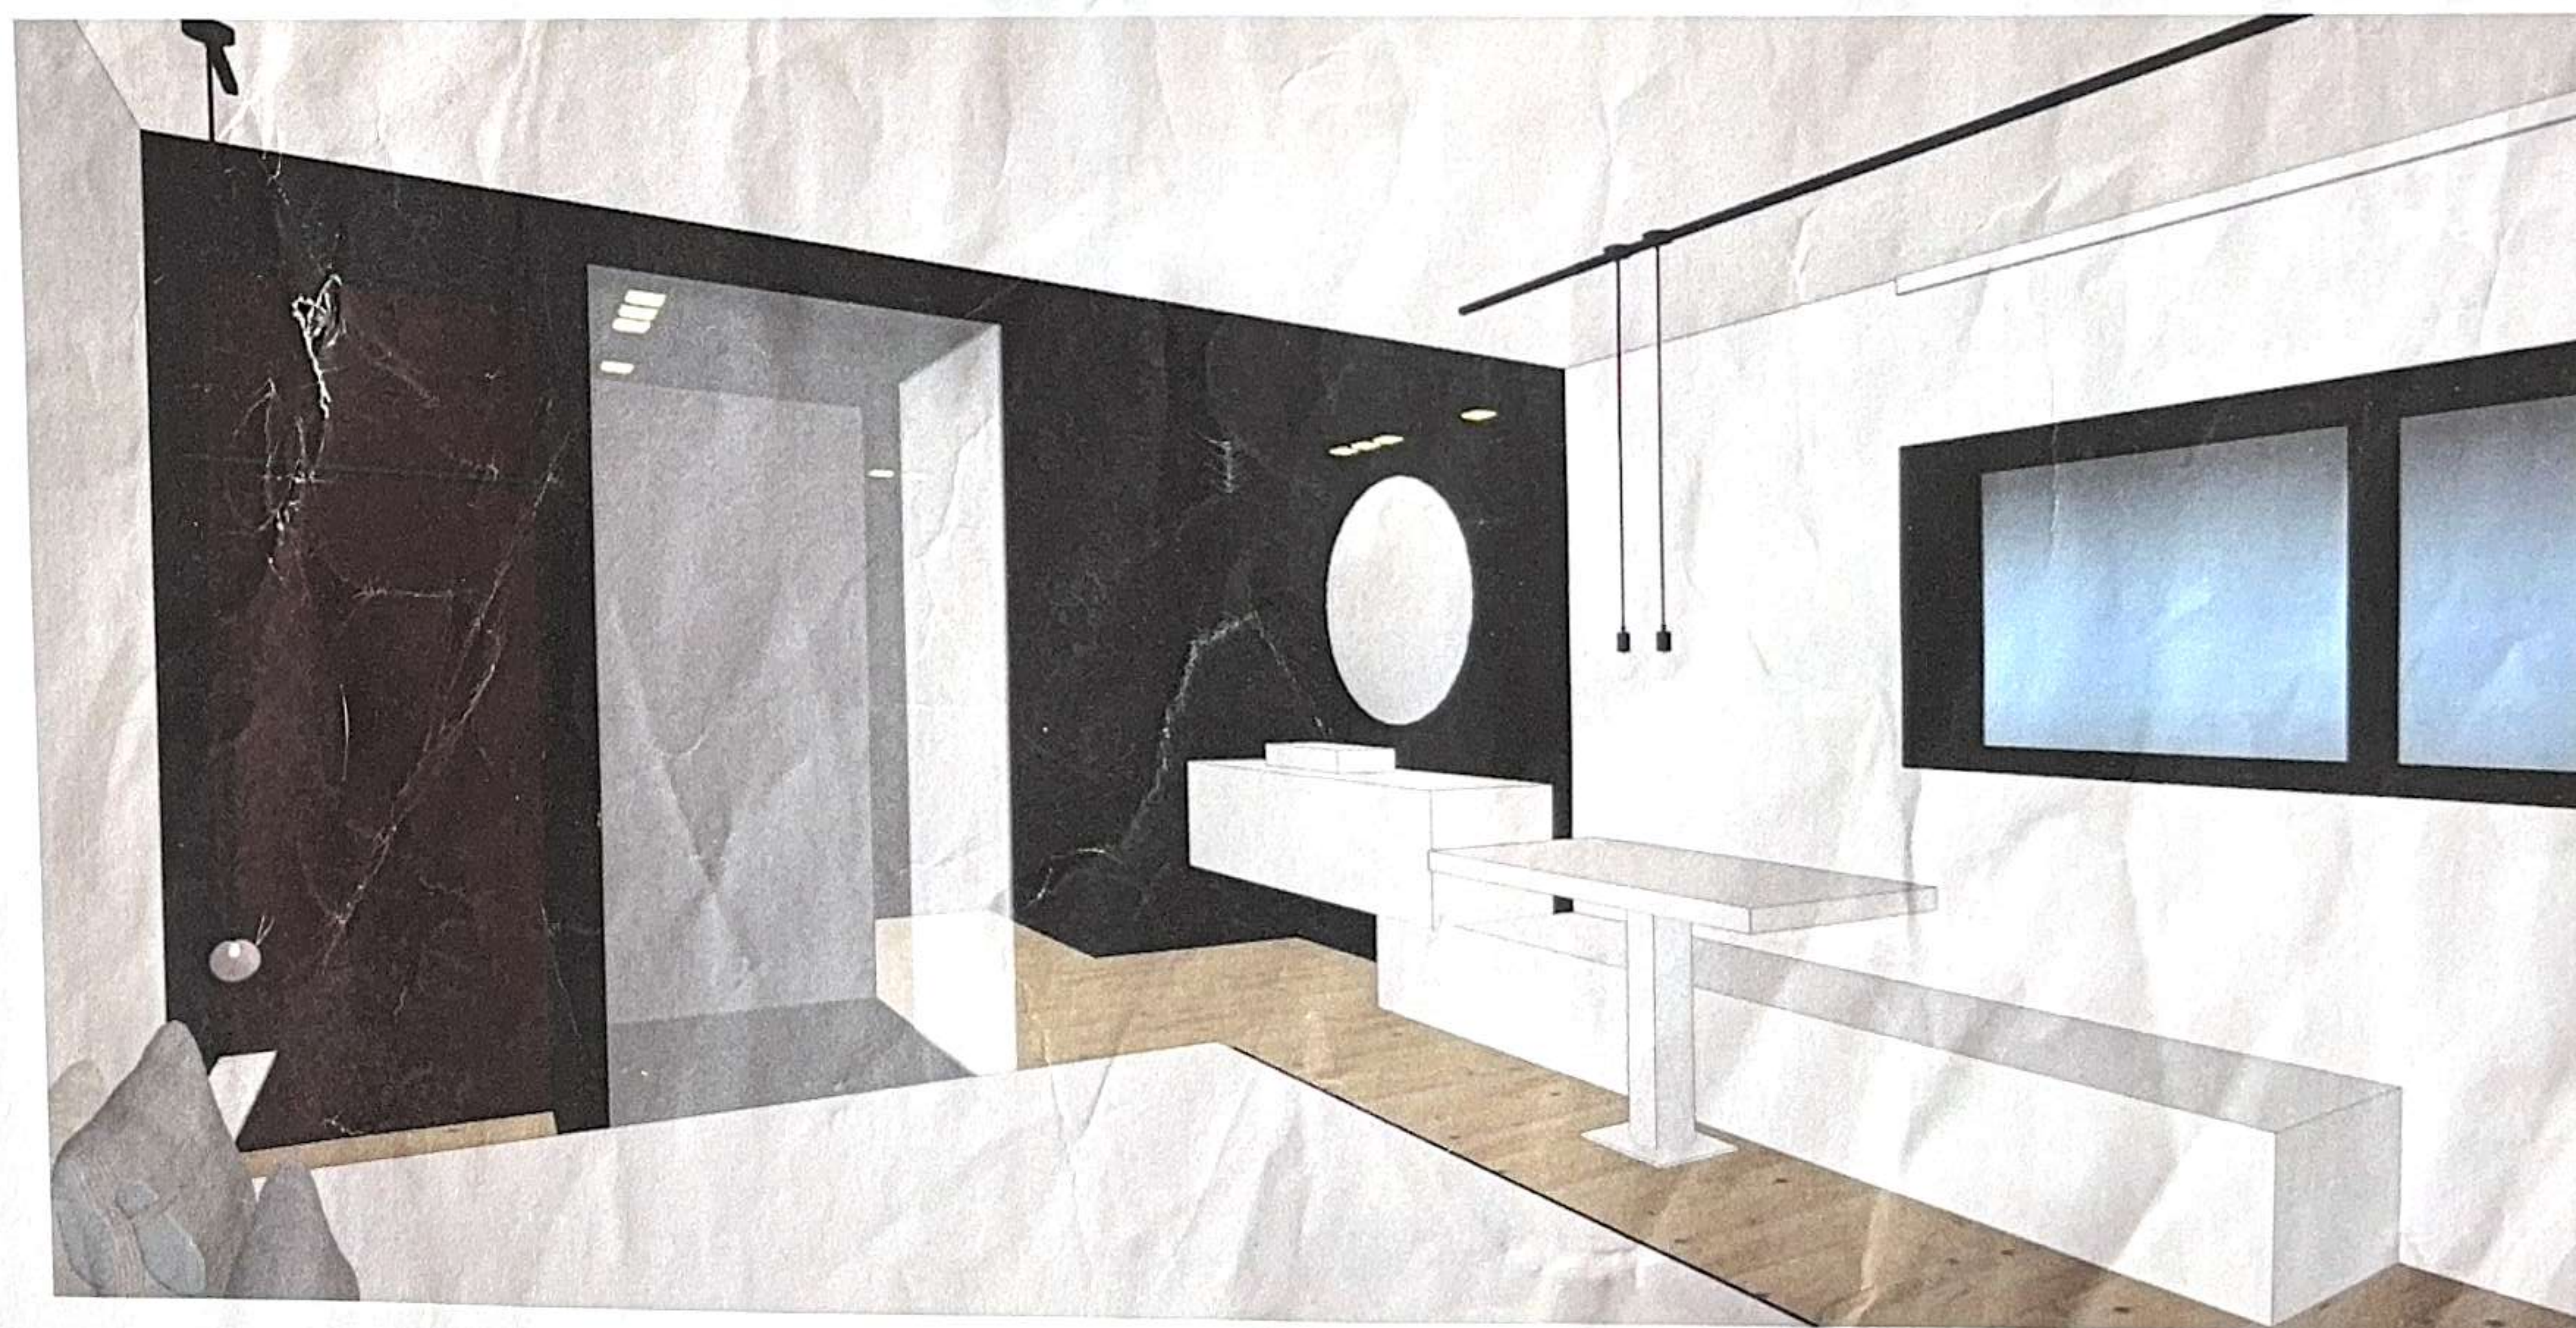

3D - 002