Plan: Projet Baijot Wasseignes-BaronObin2 ***Date : 24.02.2025*** ***Remarque : Le dessin n'a qu'un caractère indicatif.***

Cuisine/PC01 - 5065101 - 15233/2

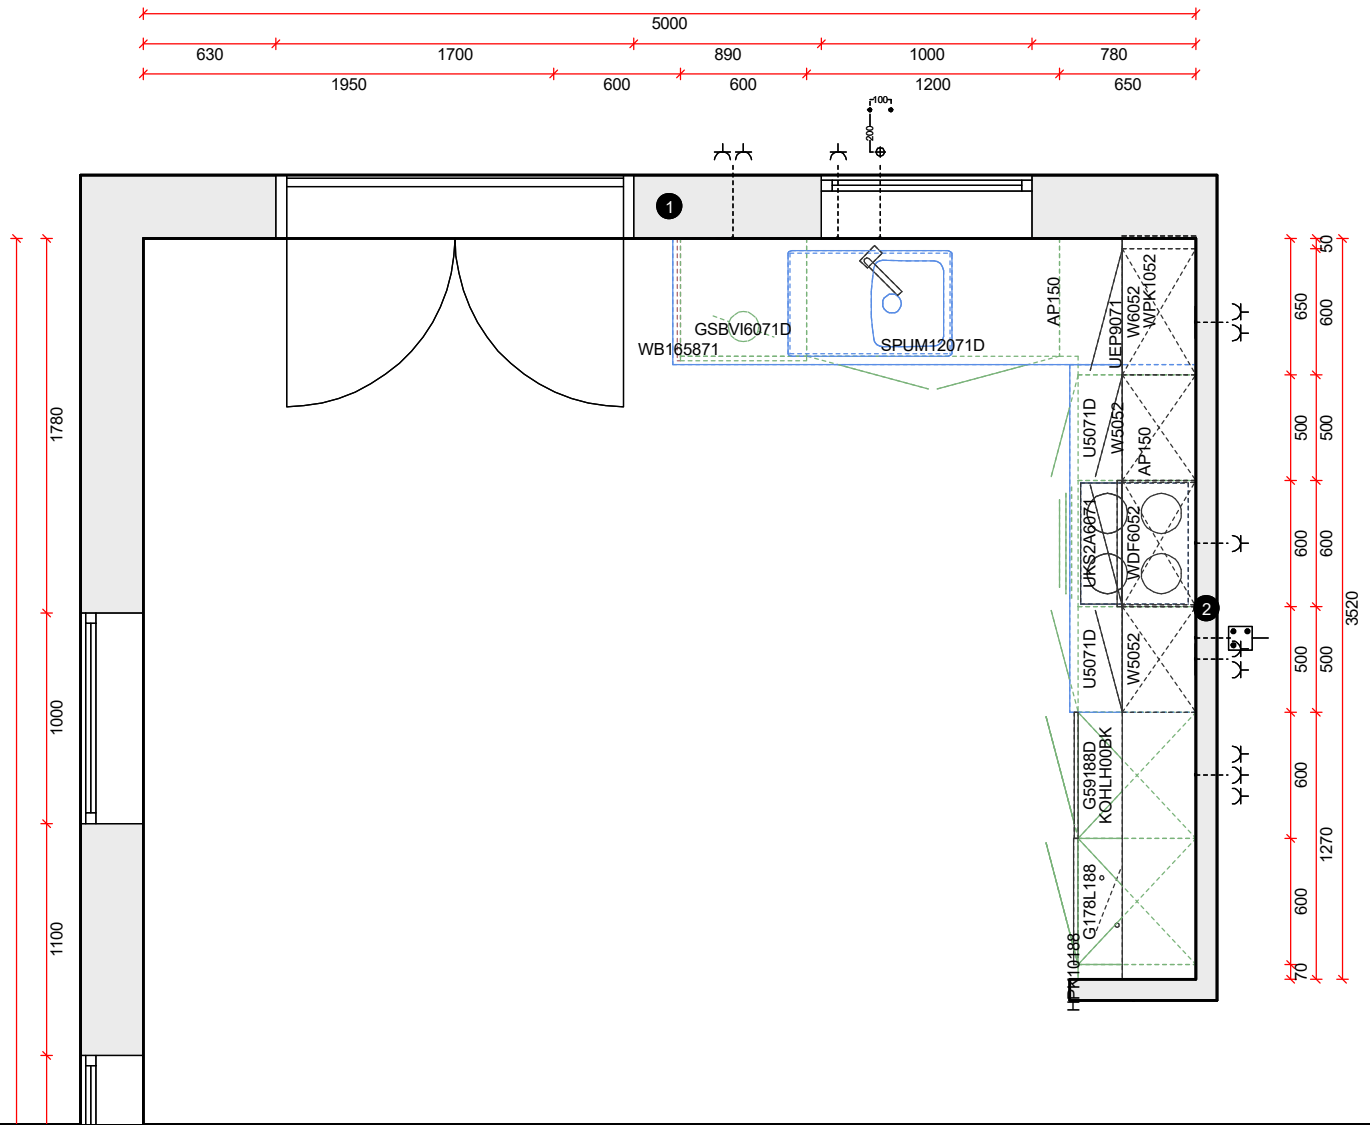

Elévation: Projet Baijot Wasseignes-BaronObin2 ***Date : 24.02.2025*** ***Remarque : Le dessin n'a qu'un caractère indicatif.***

Cuisine/PC01 - 5065101 - 15233/2 / Mur - 1

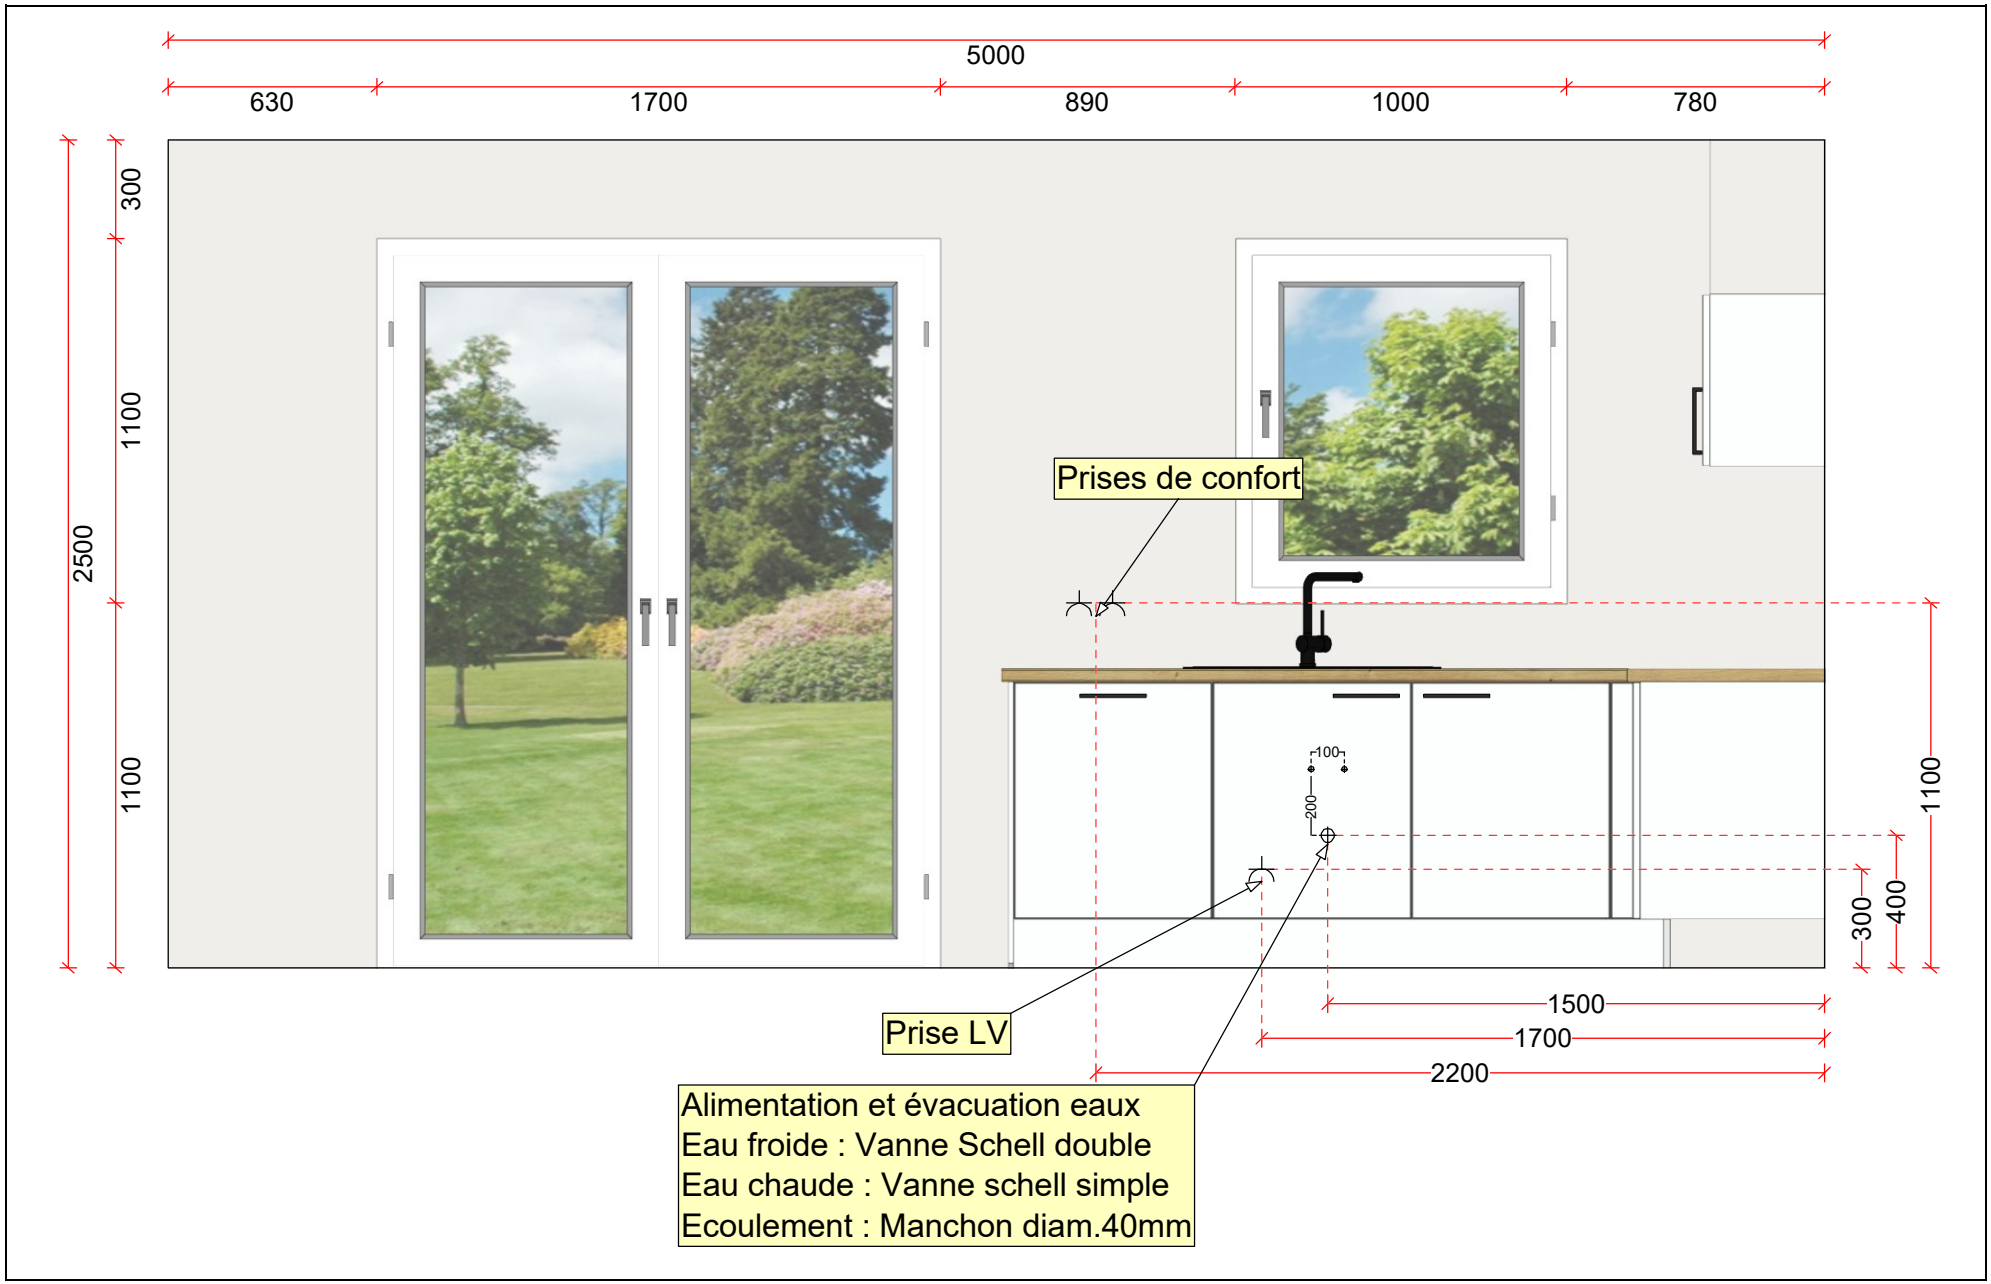

Elévation: Projet Baijot Wasseignes-BaronObin2 ***Date : 24.02.2025*** ***Remarque : Le dessin n'a qu'un caractère indicatif.***

Cuisine/PC01 - 5065101 - 15233/2 / Mur - 2

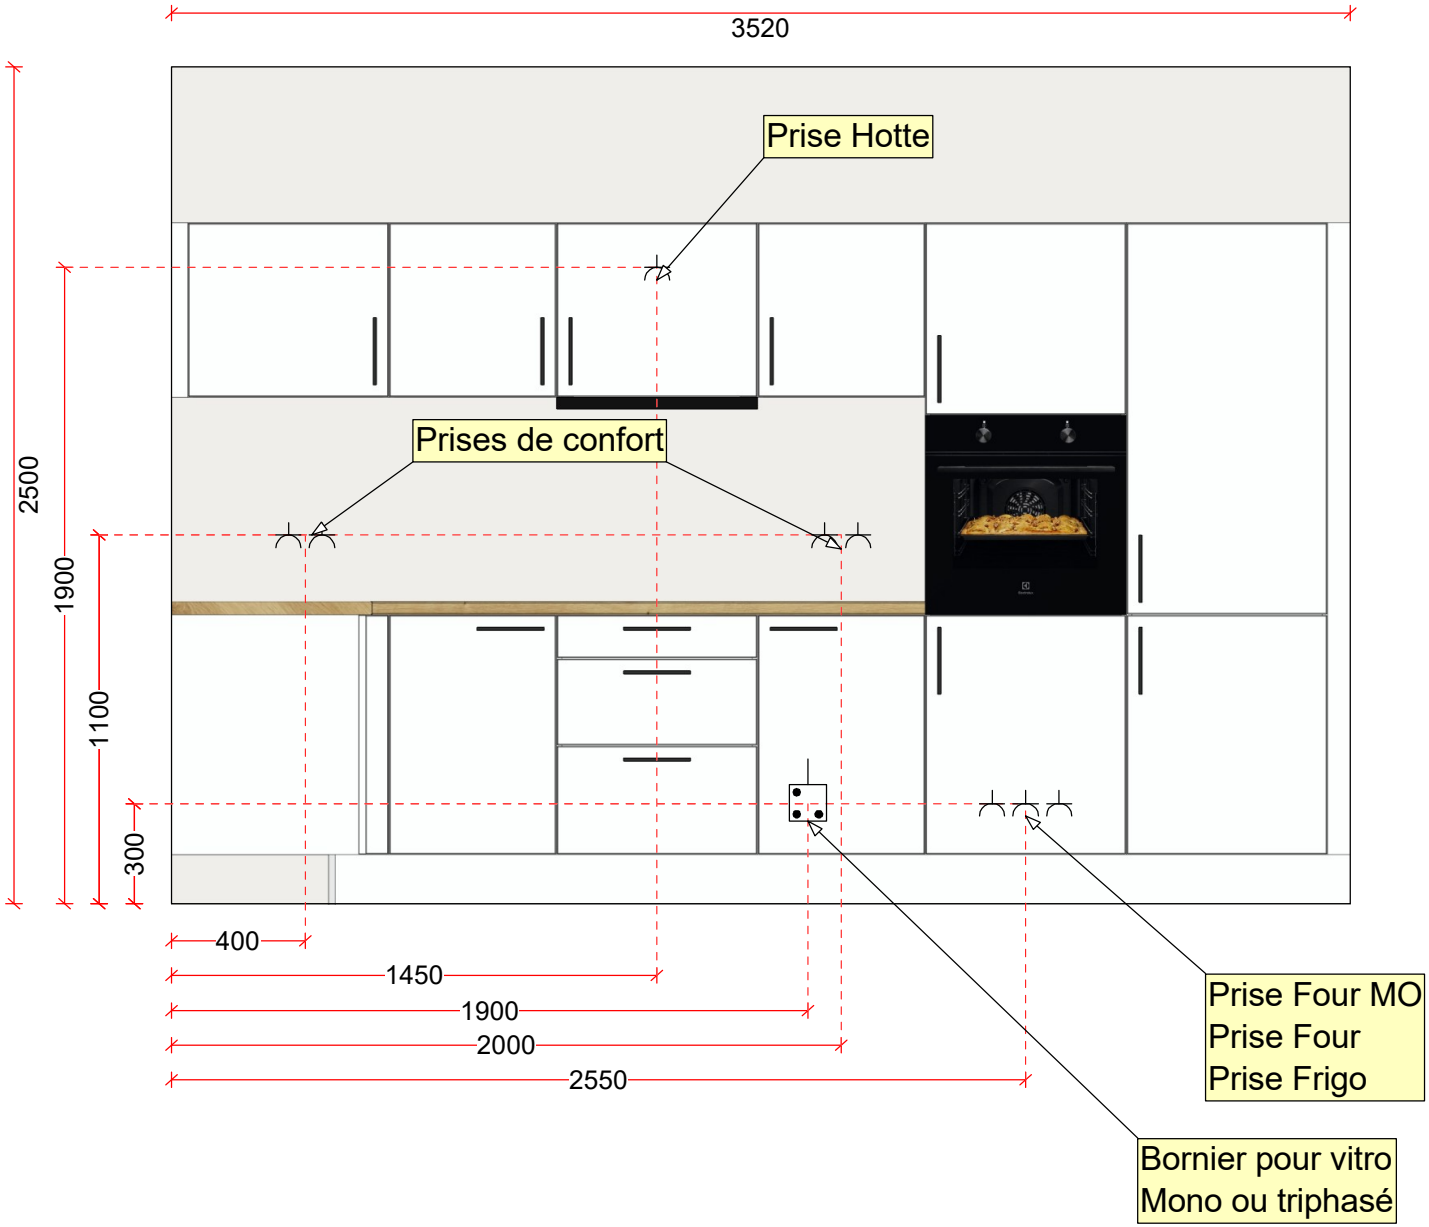

Perspective: Projet Baijot Wasseignes-BaronObin2 ***Date : 24.02.2025*** ***Remarque : Le dessin n'a qu'un caractère indicatif.***

Cuisine/PC01 - 5065101 - 15233/2