Plan: Projet Baijot Meeffe- Buay ***Date : 04.11.2023***

Cuisine/Option - 1 - 14133/1

Remarque : Le dessin n'a qu'un caractère indicatif.

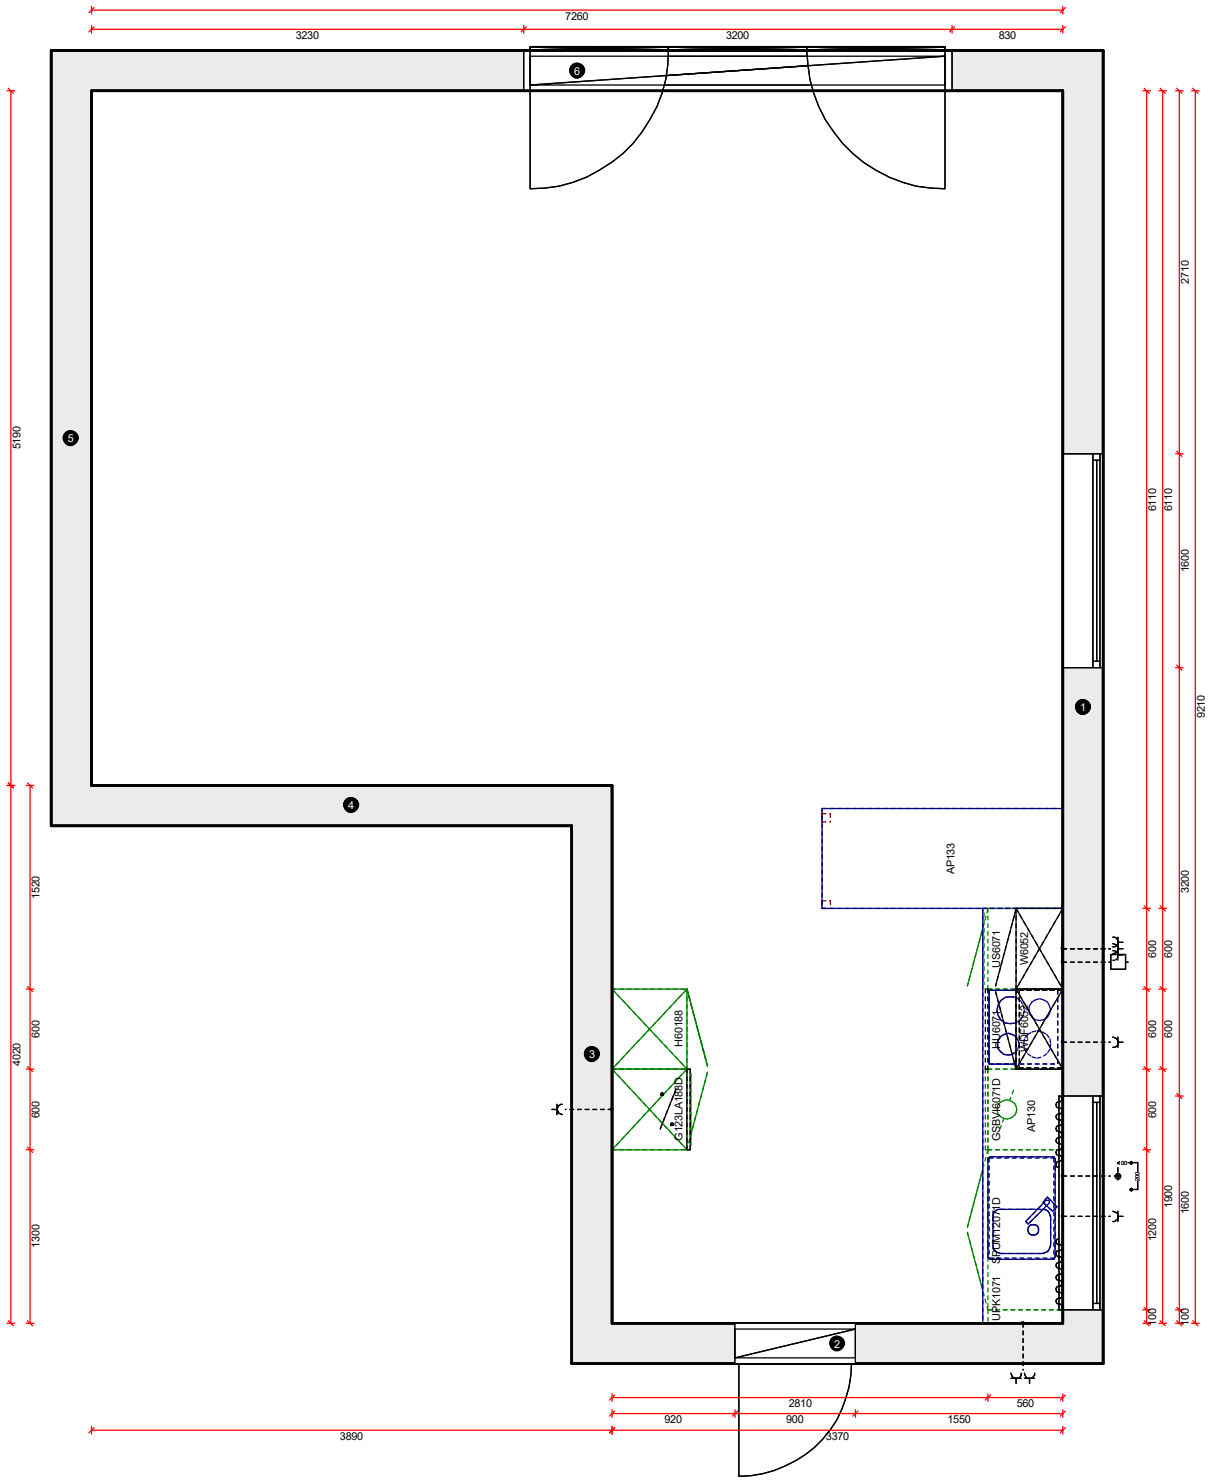

Elévation: Projet Baijot Meeffe- Buay ***Date : 04.11.2023*** ***Remarque : Le dessin n'a qu'un caractère indicatif.***

Cuisine/Option - 1 - 14133/1 / Mur - 1

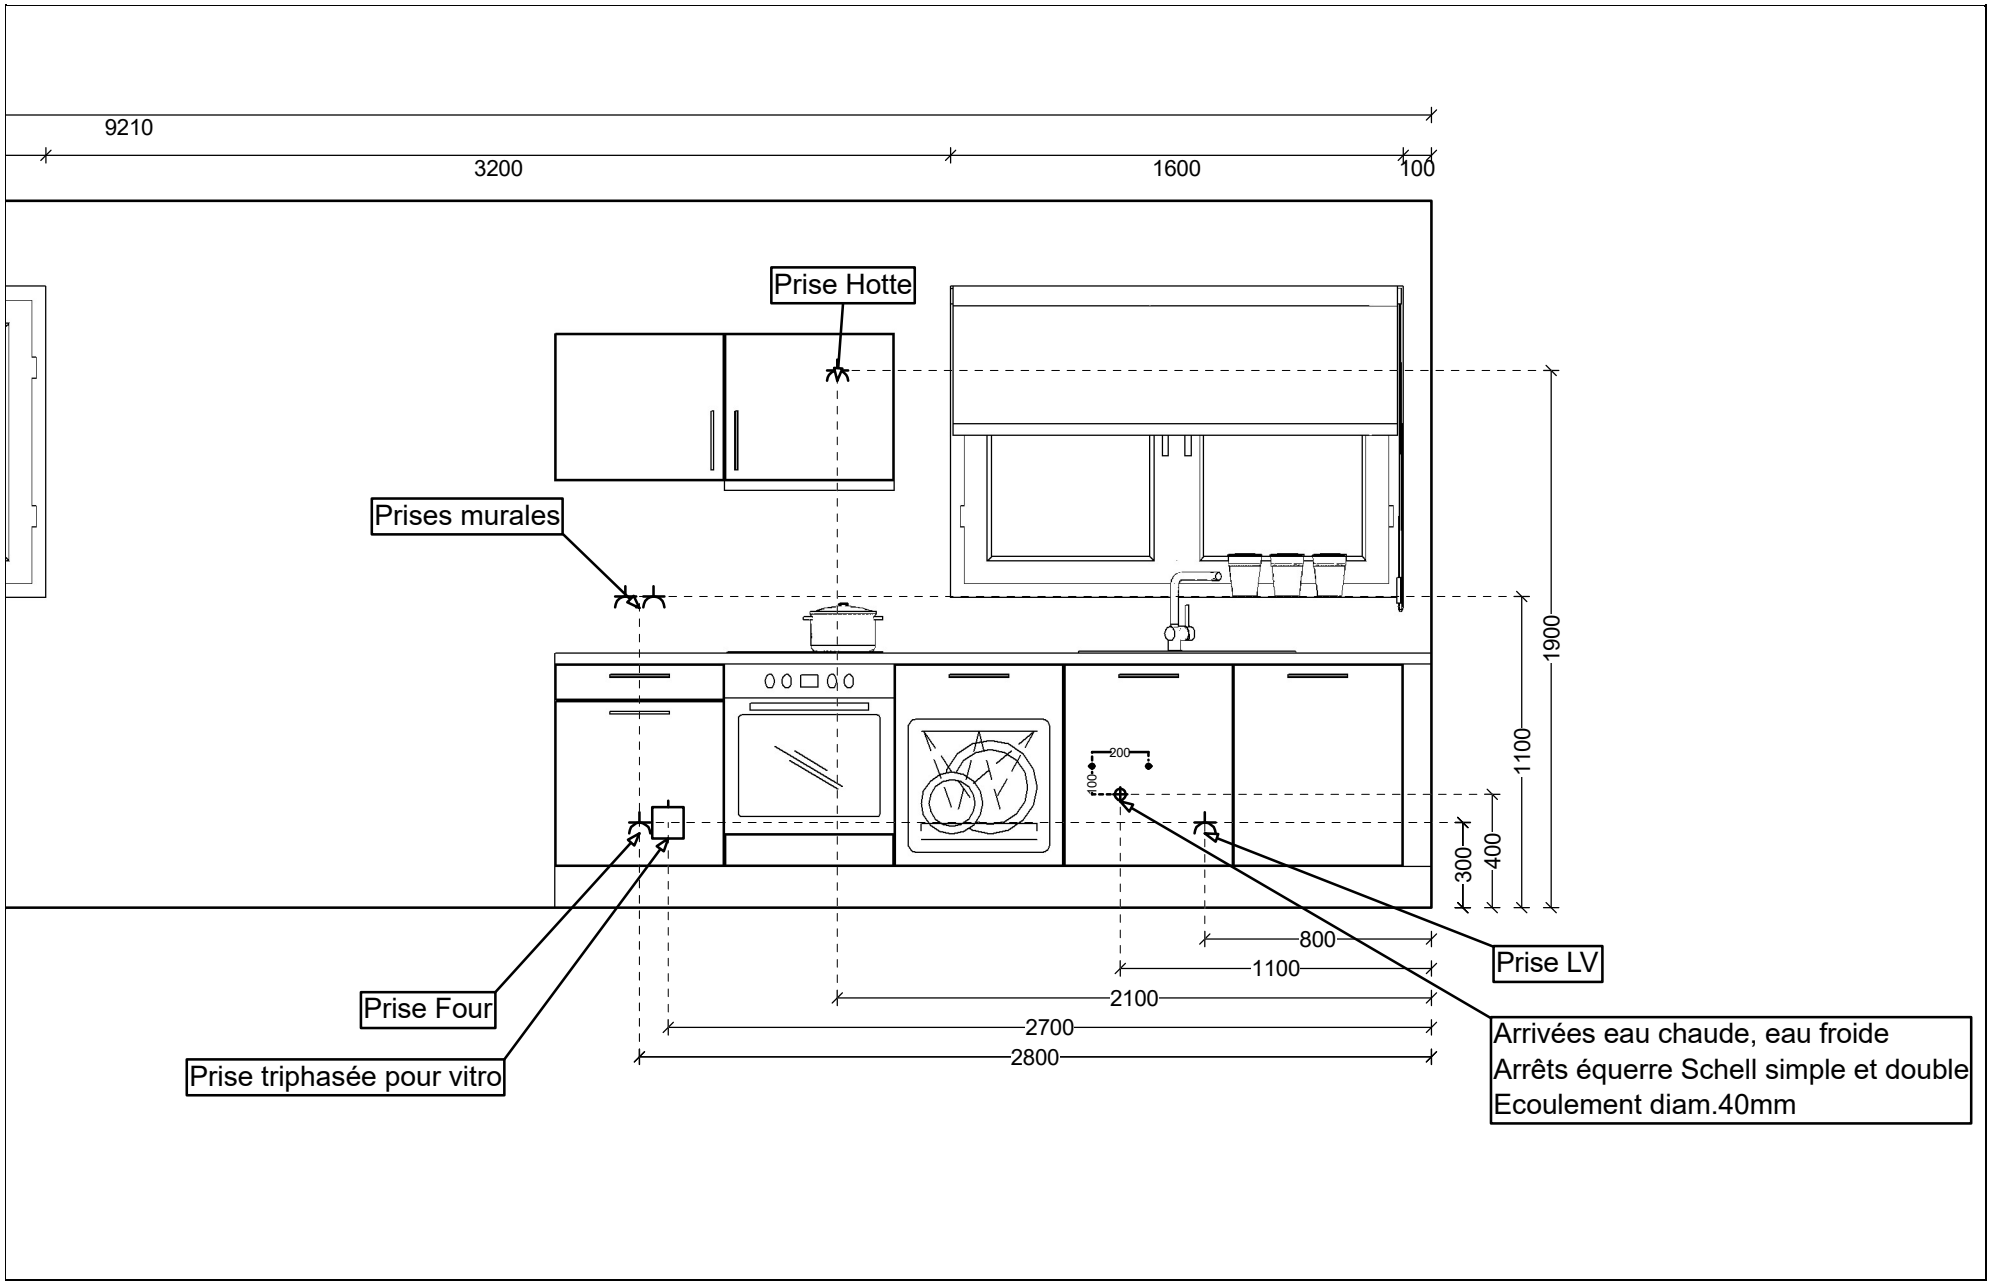

Elévation: Projet Baijot Meeffe- Buay ***Date : 04.11.2023*** ***Remarque : Le dessin n'a qu'un caractère indicatif.***

Cuisine/Option - 1 - 14133/1 / Mur - 2

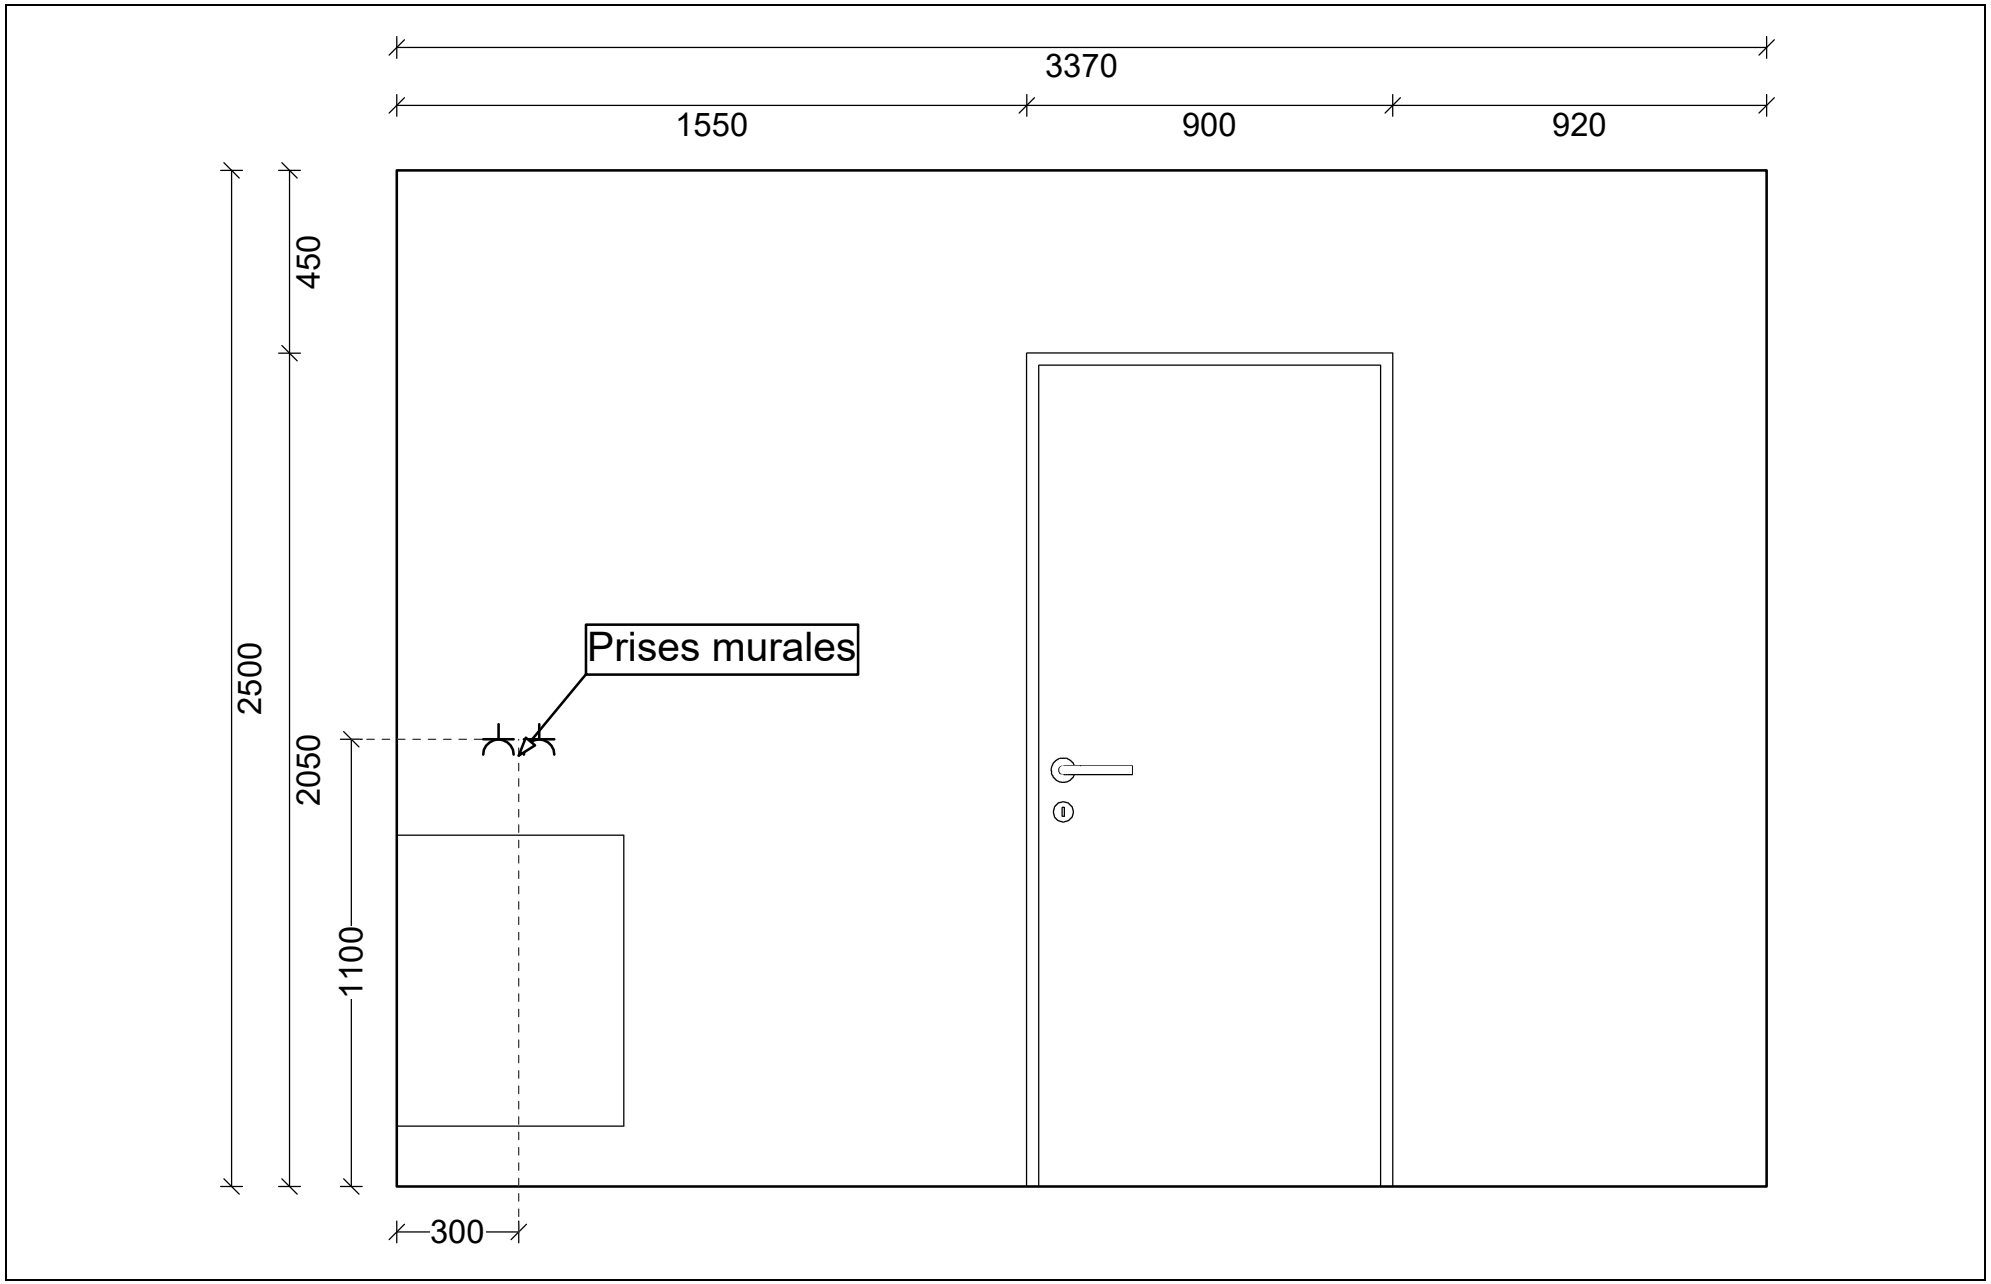

Elévation: Projet Baijot Meeffe- Buay ***Date : 04.11.2023*** ***Remarque : Le dessin n'a qu'un caractère indicatif.***

Cuisine/Option - 1 - 14133/1 / Mur - 3

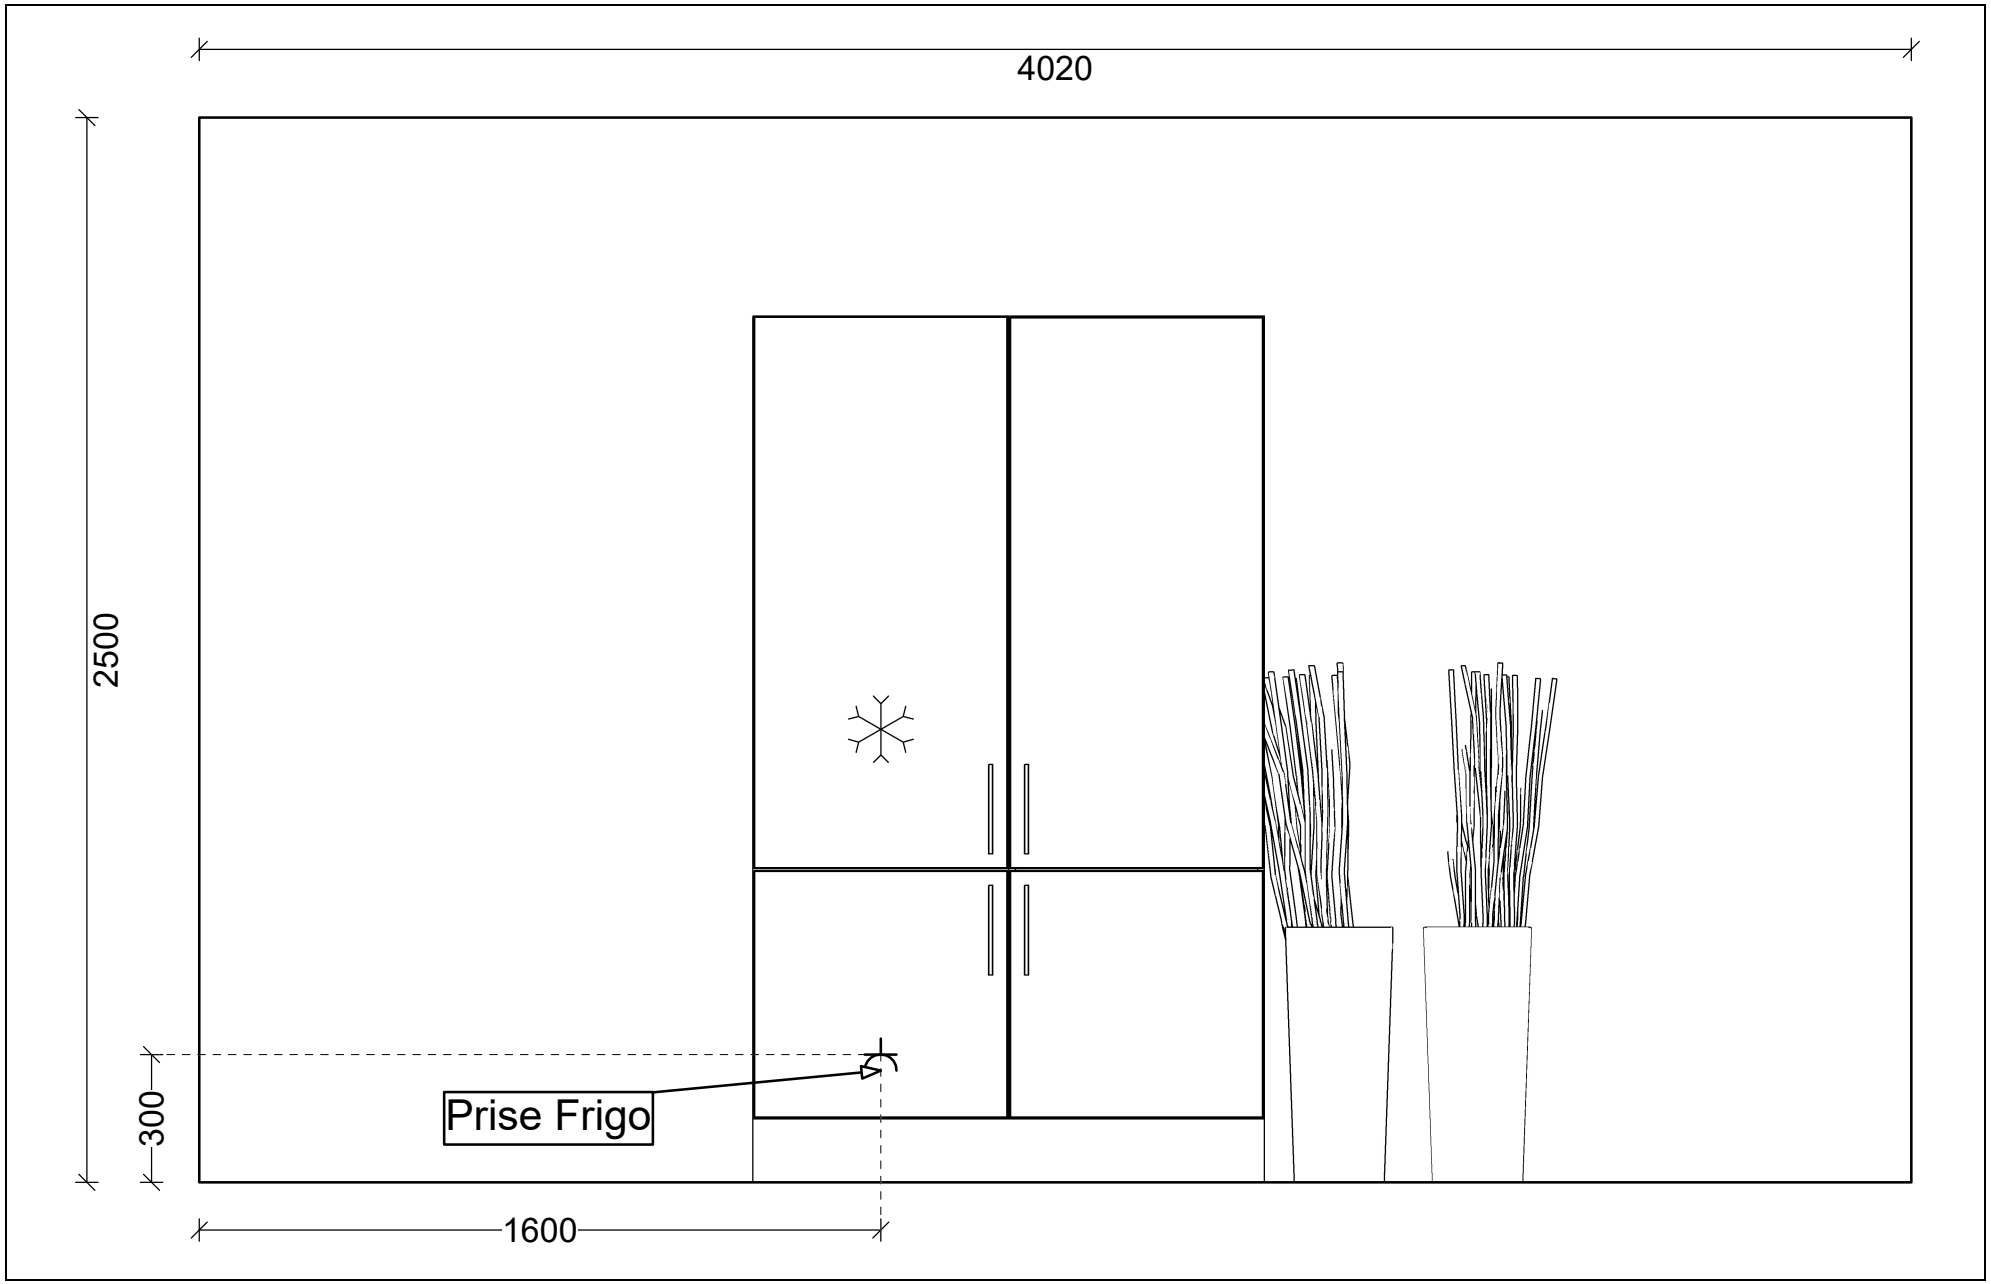

Perspective: Projet Baijot Meeffe- Buay
Cuisine/Option - 1 - 14133/1

Date : 04.11.2023

Remarque : Le dessin n'a qu'un caractère indicatif.