
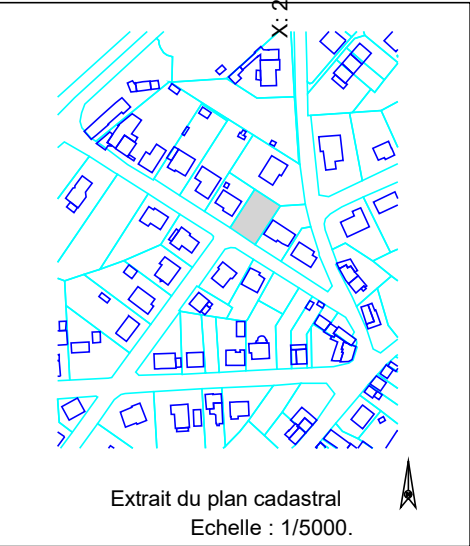


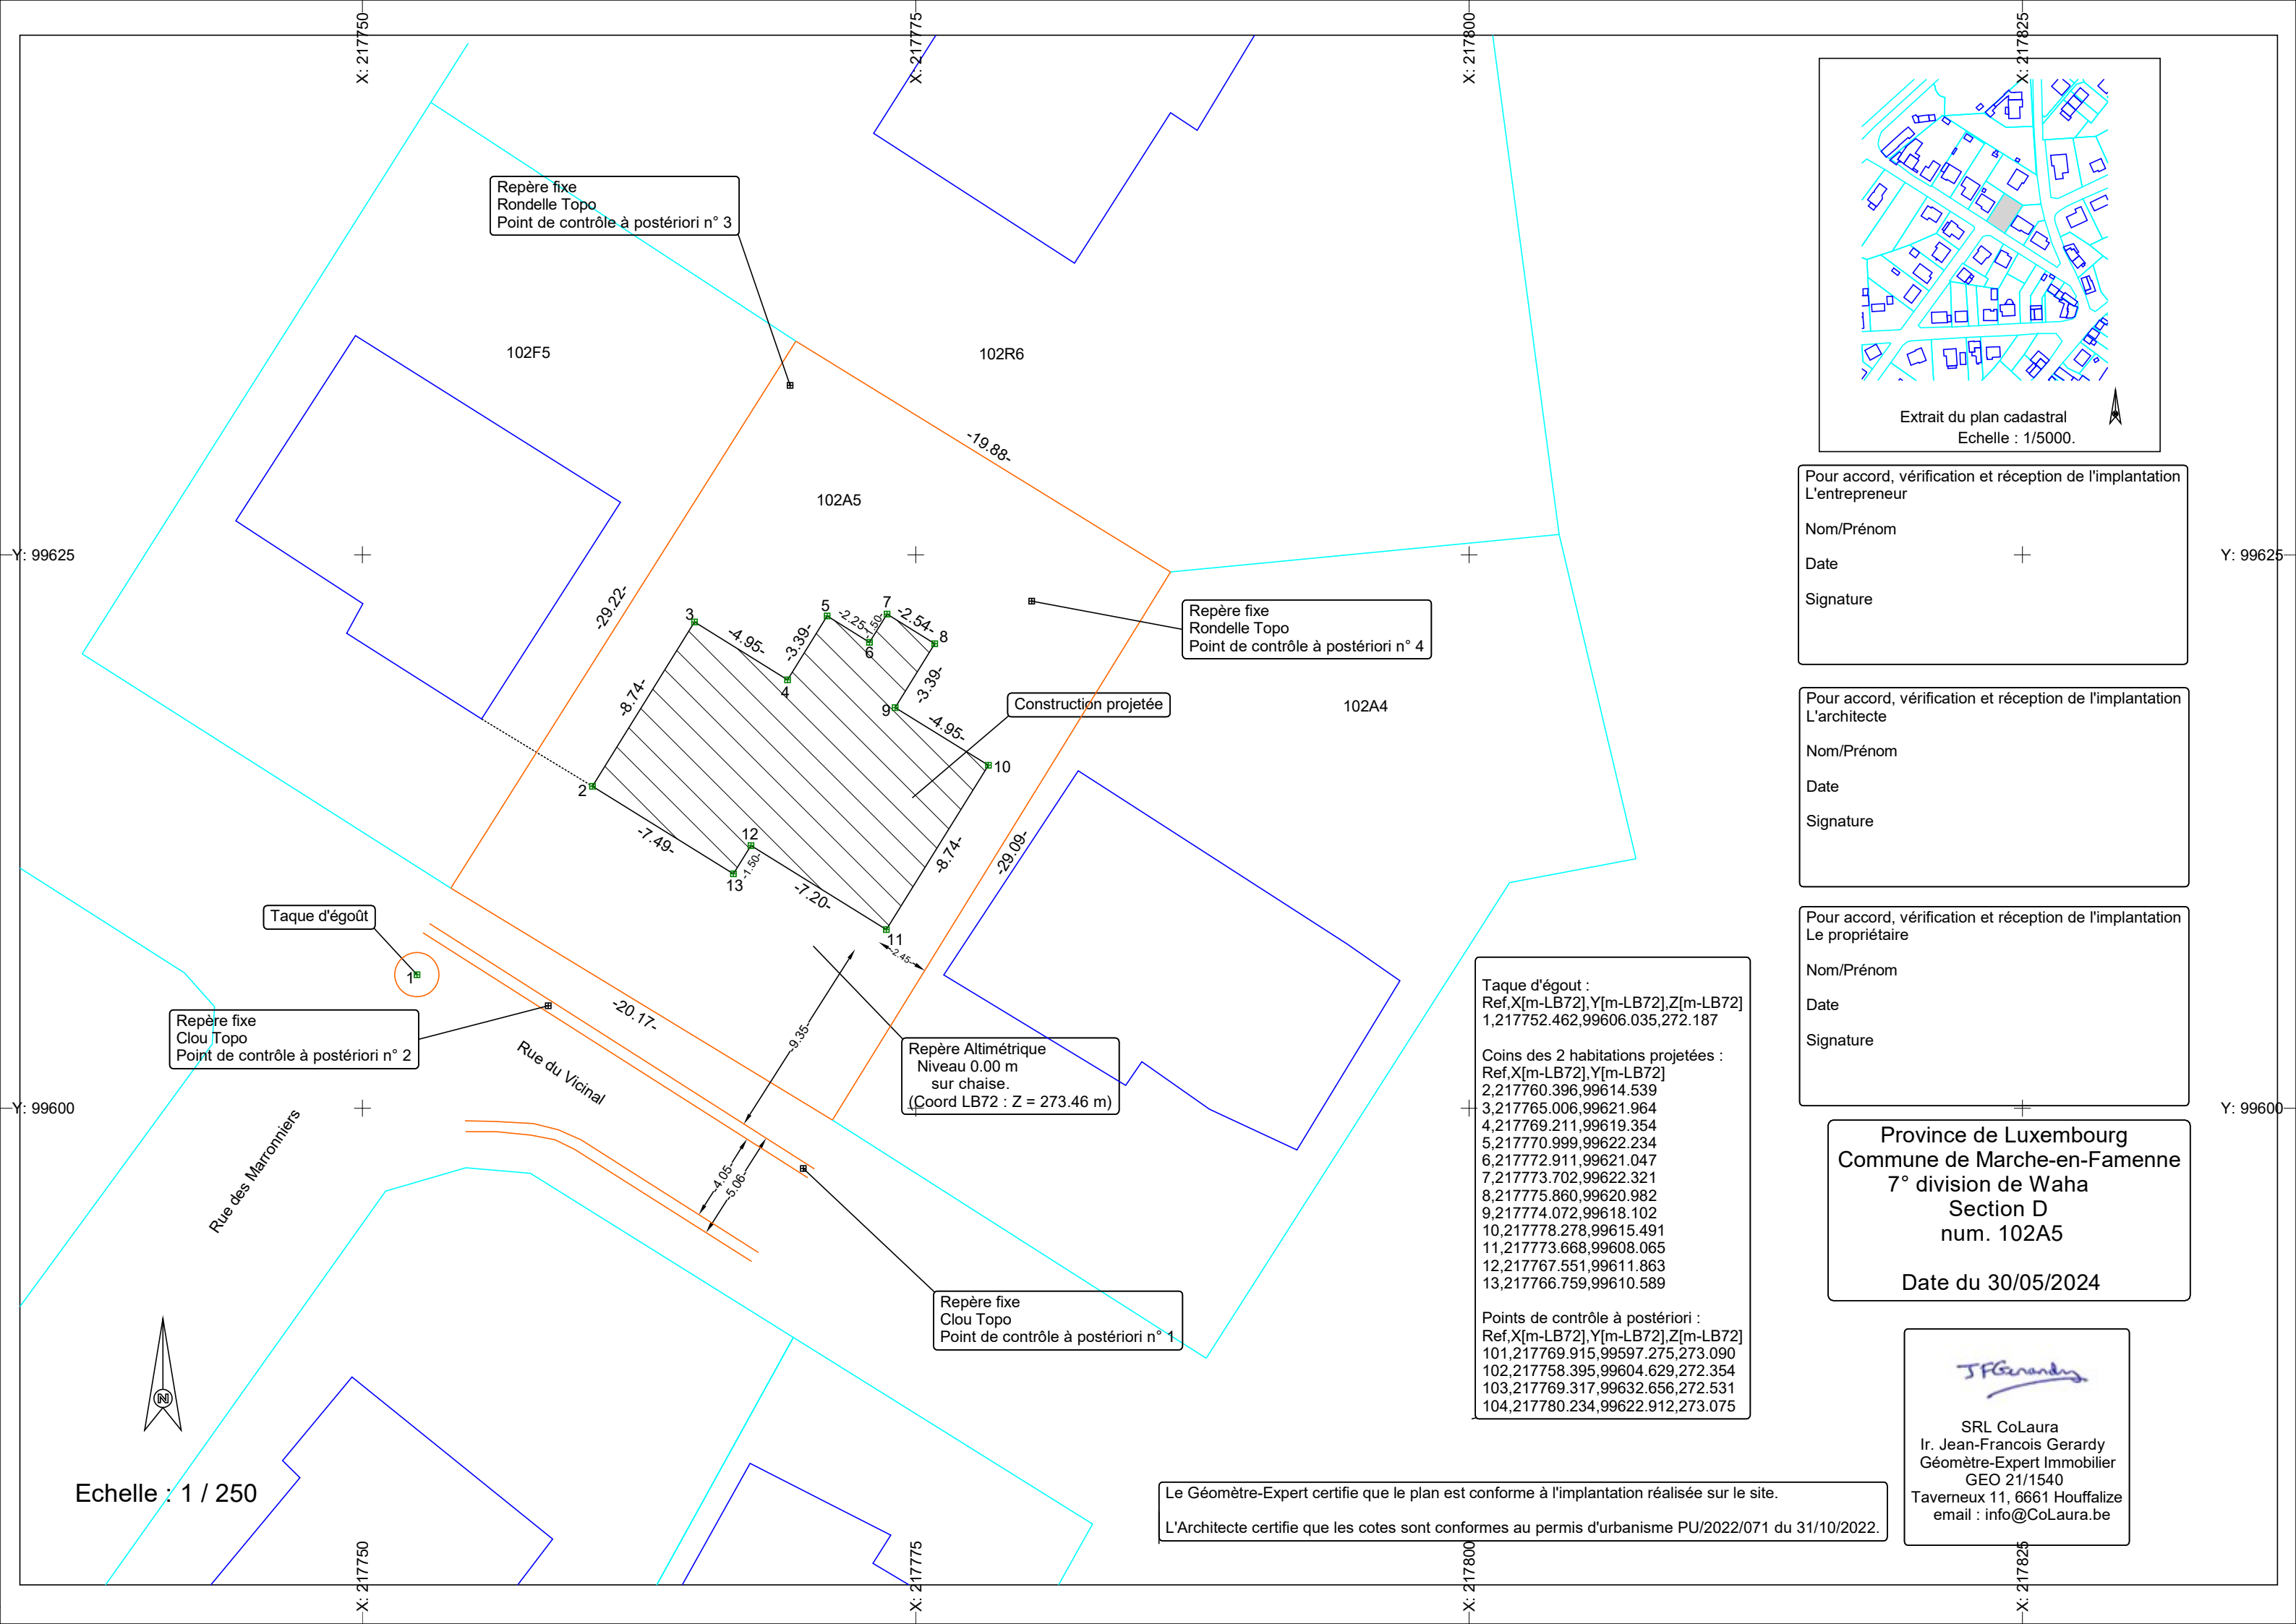

Pour accord, vérification et réception de l'implantation  
L'entrepreneur

Nom/Prénom

Date

Signature

Pour accord, vérification et réception de l'implantation  
L'architecte

Nom/Prénom

Date

Signature

Pour accord, vérification et réception de l'implantation  
Le propriétaire

Nom/Prénom

Date

Signature

Province de Luxembourg  
Commune de Marche-en-Famenne  
7° division de Waha  
Section D  
num. 102A5

Date du 30/05/2024

J.F. Gerardy

SRL CoLaura  
Ir. Jean-Francois Gerardy  
Géomètre-Expert Immobilier  
GEO 21/1540  
Taverneux 11, 6661 Houffalize  
email : info@CoLaura.be

Le Géomètre-Expert certifie que le plan est conforme à l'implantation réalisée sur le site.

L'Architecte certifie que les cotes sont conformes au permis d'urbanisme PU/2022/071 du 31/10/2022.

Taque d'égout :  
Ref,X[m-LB72],Y[m-LB72],Z[m-LB72]  
1,217752.462,99606.035,272.187

Coins des 2 habitations projetées :  
Ref,X[m-LB72],Y[m-LB72]  
2,217760.396,99614.539  
3,217765.006,99621.964  
4,217769.211,99619.354  
5,217770.999,99622.234  
6,217772.911,99621.047  
7,217773.702,99622.321  
8,217775.860,99620.982  
9,217774.072,99618.102  
10,217778.278,99615.491  
11,217773.668,99608.065  
12,217767.551,99611.863  
13,217766.759,99610.589

Points de contrôle à postériori :  
Ref,X[m-LB72],Y[m-LB72],Z[m-LB72]  
101,217769.915,99597.275,273.090  
102,217758.395,99604.629,272.354  
103,217769.317,99632.656,272.531  
104,217780.234,99622.912,273.075

Repère Altimétrique  
Niveau 0.00 m  
sur chaise.  
(Coord LB72 : Z = 273.46 m)

Repère fixe  
Clou Topo  
Point de contrôle à postériori n° 1

Repère fixe  
Rondelle Topo  
Point de contrôle à postériori n° 4

Repère fixe  
Rondelle Topo  
Point de contrôle à postériori n° 3

Repère fixe  
Clou Topo  
Point de contrôle à postériori n° 2

Taque d'égout

Echelle : 1 / 250