

Commune de HOUYET

4° Division (Finnevaux) - N° INS 91047

Section B du cadastre


Echelle: 1/500

Plan de mesurage du lot 1

Extrait du plan de division dressé par le soussigné en date du 14 mars 2023

Dressé le 14 mars 2023.

par **Michaël DONY**, Géomètre-Expert,
assermenté près le Tribunal de Première Instance de Dinant,
inscrit au tableau des titulaires du Conseil Fédéral des
Géomètres-Experts sous le numéro « geo040447 »,
agissant pour compte et faisant élection de domicile au siège de la
SRL Bureau DONY - Rue de la Gare, 63 - 5555 BIEVRE

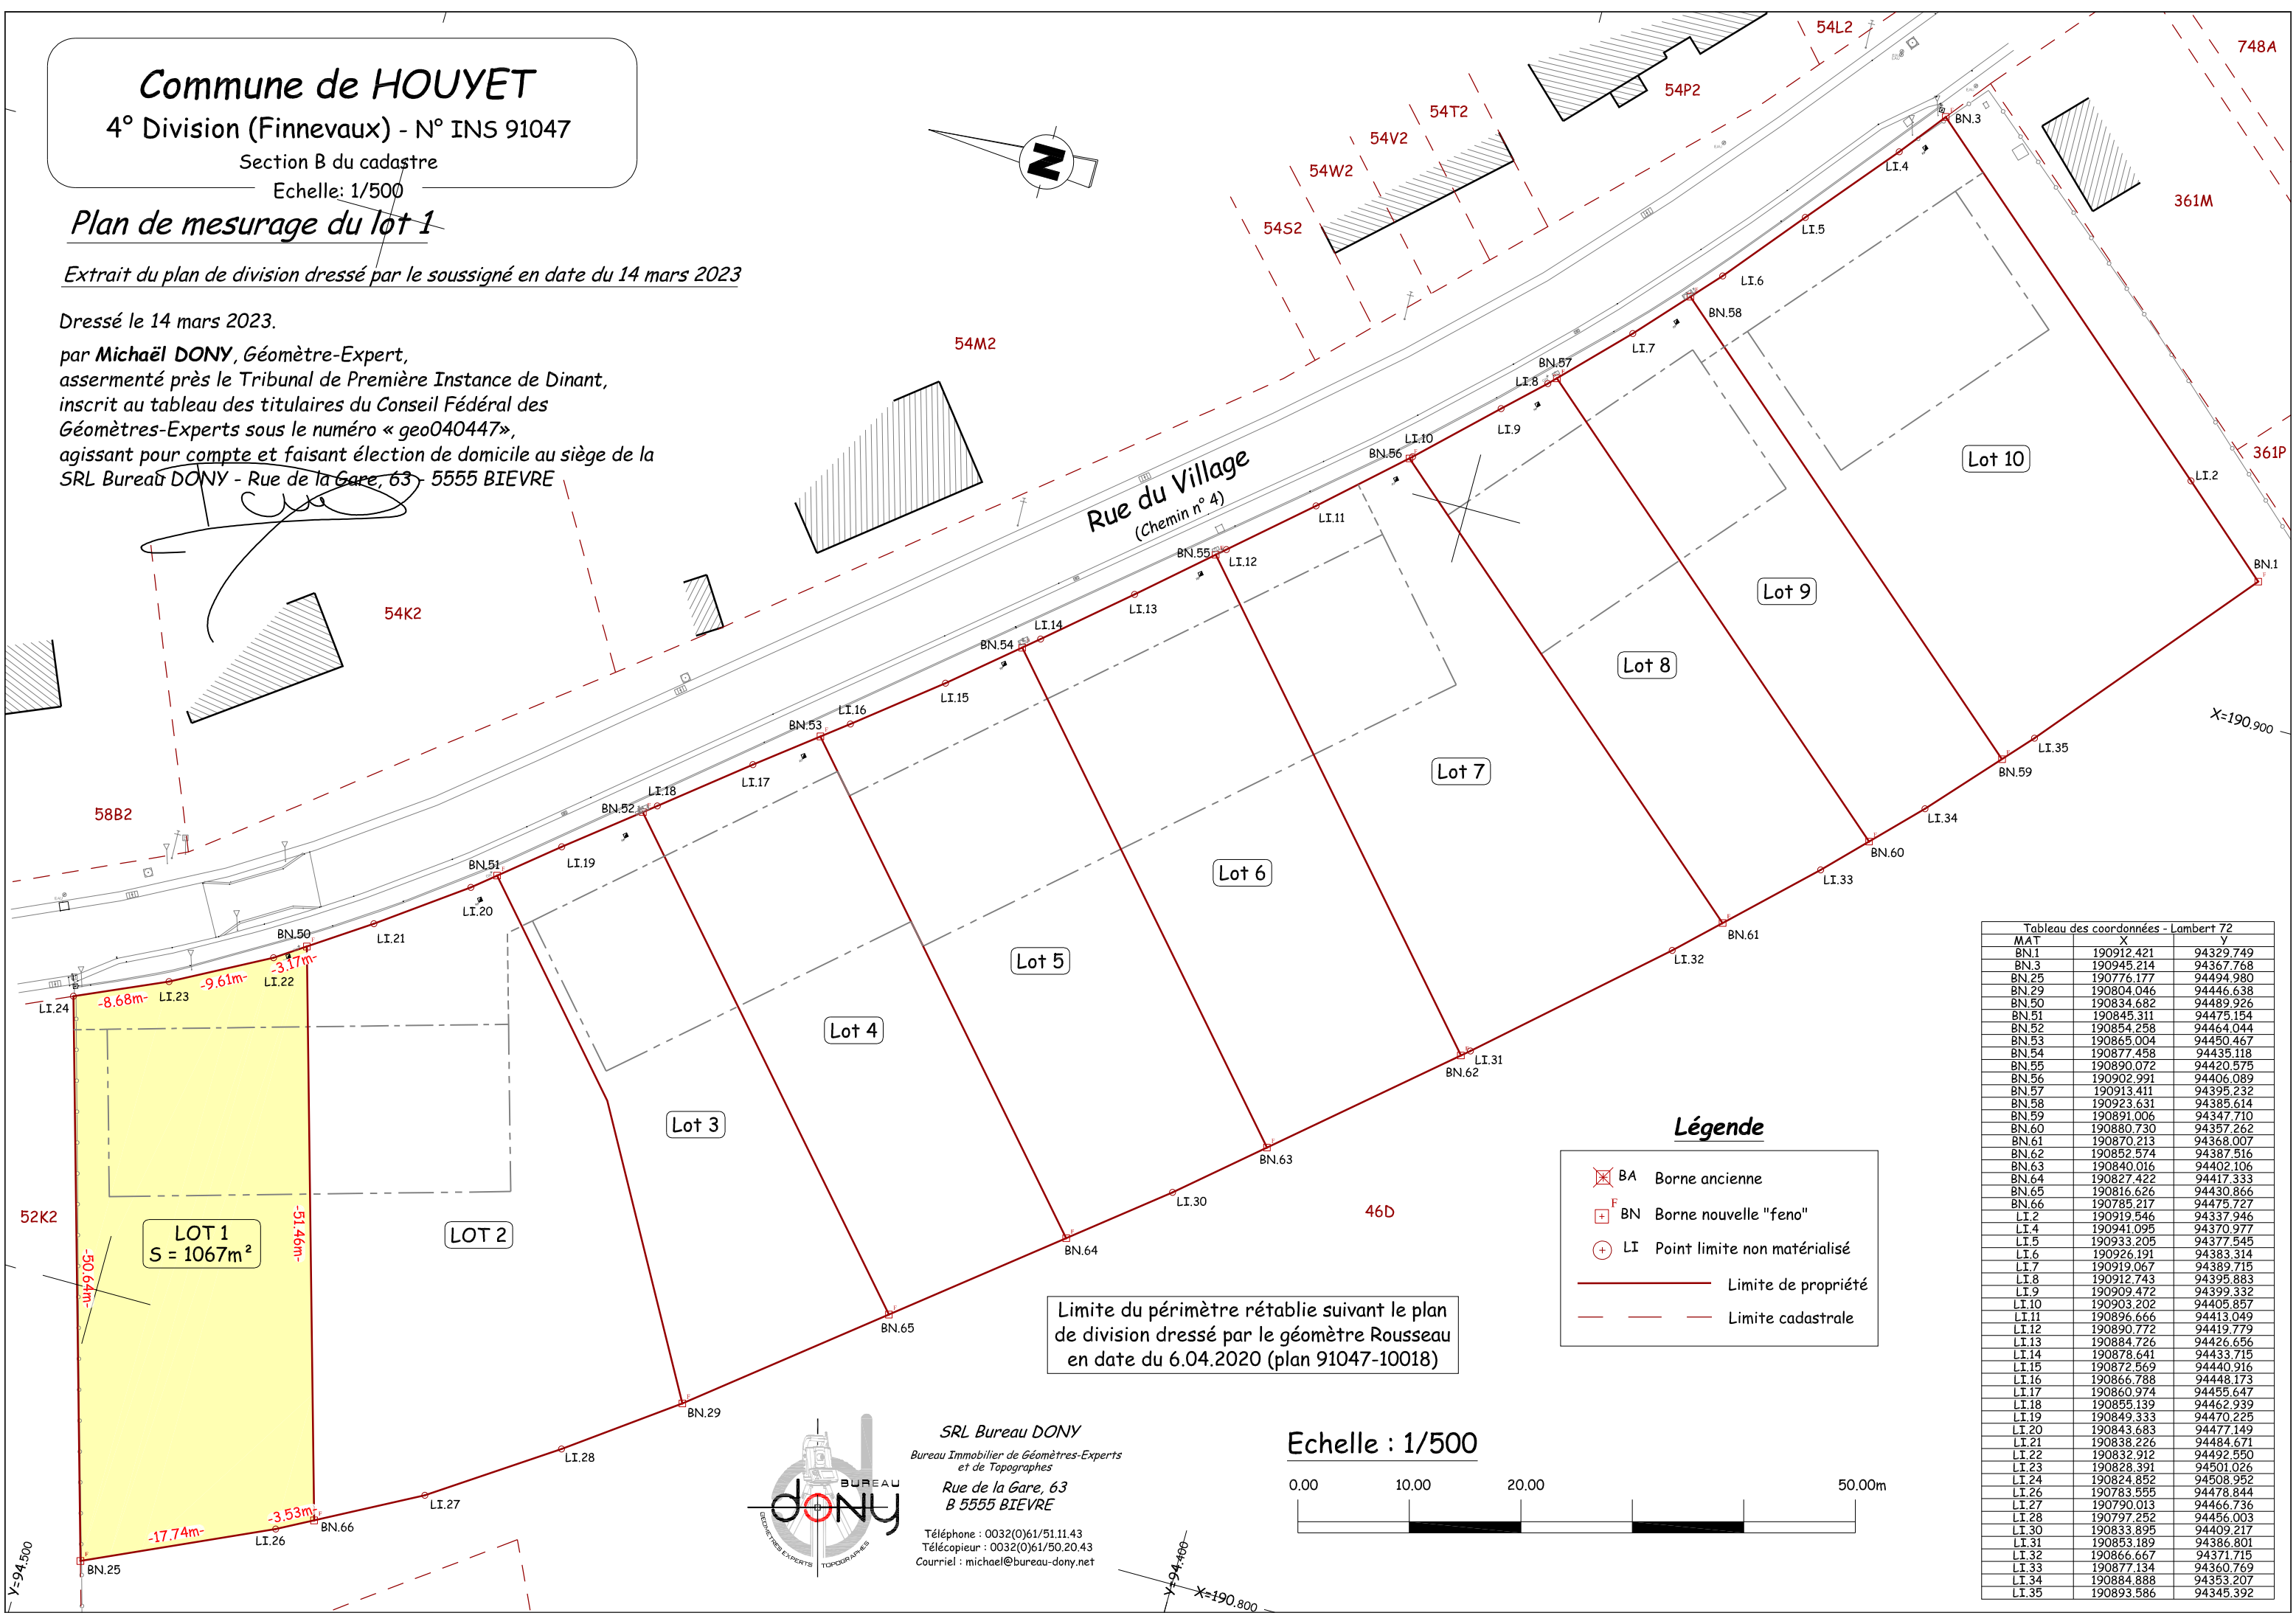

Rue du Village
(Chemin n° 4)


Limite du périmètre rétablie suivant le plan
de division dressé par le géomètre Rousseau
en date du 6.04.2020 (plan 91047-10018)

Légende

- BA Borne ancienne
- BN Borne nouvelle "feno"
- LI Point limite non matérialisé
- Limite de propriété
- - - Limite cadastrale

Tableau des coordonnées - Lambert 72		
MAT	X	Y
BN.1	190912.421	94329.749
BN.3	190945.214	94367.768
BN.25	190776.177	94494.980
BN.29	190804.046	94446.638
BN.50	190834.682	94489.926
BN.51	190845.311	94475.154
BN.52	190854.258	94464.044
BN.53	190865.004	94450.467
BN.54	190877.458	94435.118
BN.55	190890.072	94420.575
BN.56	190902.991	94406.089
BN.57	190913.411	94395.232
BN.58	190923.631	94385.614
BN.59	190891.006	94347.710
BN.60	190880.730	94357.262
BN.61	190870.213	94368.007
BN.62	190852.574	94387.516
BN.63	190840.016	94402.106
BN.64	190827.422	94417.333
BN.65	190816.626	94430.866
BN.66	190785.217	94475.727
LI.2	190919.546	94337.946
LI.4	190941.095	94370.977
LI.5	190933.205	94377.545
LI.6	190926.191	94383.314
LI.7	190919.067	94389.715
LI.8	190912.743	94395.883
LI.9	190909.472	94399.332
LI.10	190903.202	94405.857
LI.11	190896.666	94413.049
LI.12	190890.772	94419.779
LI.13	190884.726	94426.656
LI.14	190878.641	94433.715
LI.15	190872.569	94440.916
LI.16	190866.788	94448.173
LI.17	190860.974	94455.647
LI.18	190855.139	94462.939
LI.19	190849.333	94470.225
LI.20	190843.683	94477.149
LI.21	190838.226	94484.671
LI.22	190832.912	94492.550
LI.23	190828.391	94501.026
LI.24	190824.852	94508.952
LI.26	190783.555	94478.844
LI.27	190790.013	94466.736
LI.28	190797.252	94456.003
LI.30	190833.895	94409.217
LI.31	190853.189	94386.801
LI.32	190866.667	94371.715
LI.33	190877.134	94360.769
LI.34	190884.888	94353.207
LI.35	190893.586	94345.392

SRL Bureau DONY
Bureau Immobilier de Géomètres-Experts
et de Topographes
Rue de la Gare, 63
B 5555 BIEVRE
Téléphone : 0032(0)61/51.11.43
Télécopieur : 0032(0)61/50.20.43
Courriel : michael@bureau-dony.net

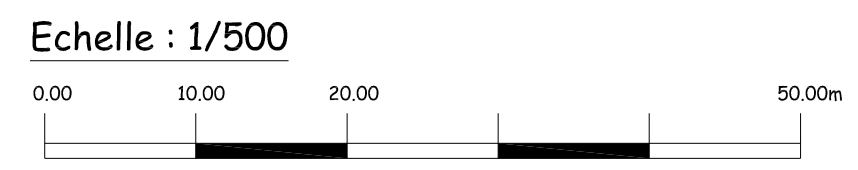


Plan de mesurage du lot 2

Extrait du plan de division dressé par le soussigné en date du 14 mars 2023

Dressé le 14 mars 2023.

par **Michaël DONY**, Géomètre-Expert,
assermenté près le Tribunal de Première Instance de Dinant,
inscrit au tableau des titulaires du Conseil Fédéral des
Géomètres-Experts sous le numéro « geo040447 »,
agissant pour compte et faisant élection de domicile au siège de la
SRL Bureau DONY - Rue de la Gare, 63 - 5555 BIEVRE

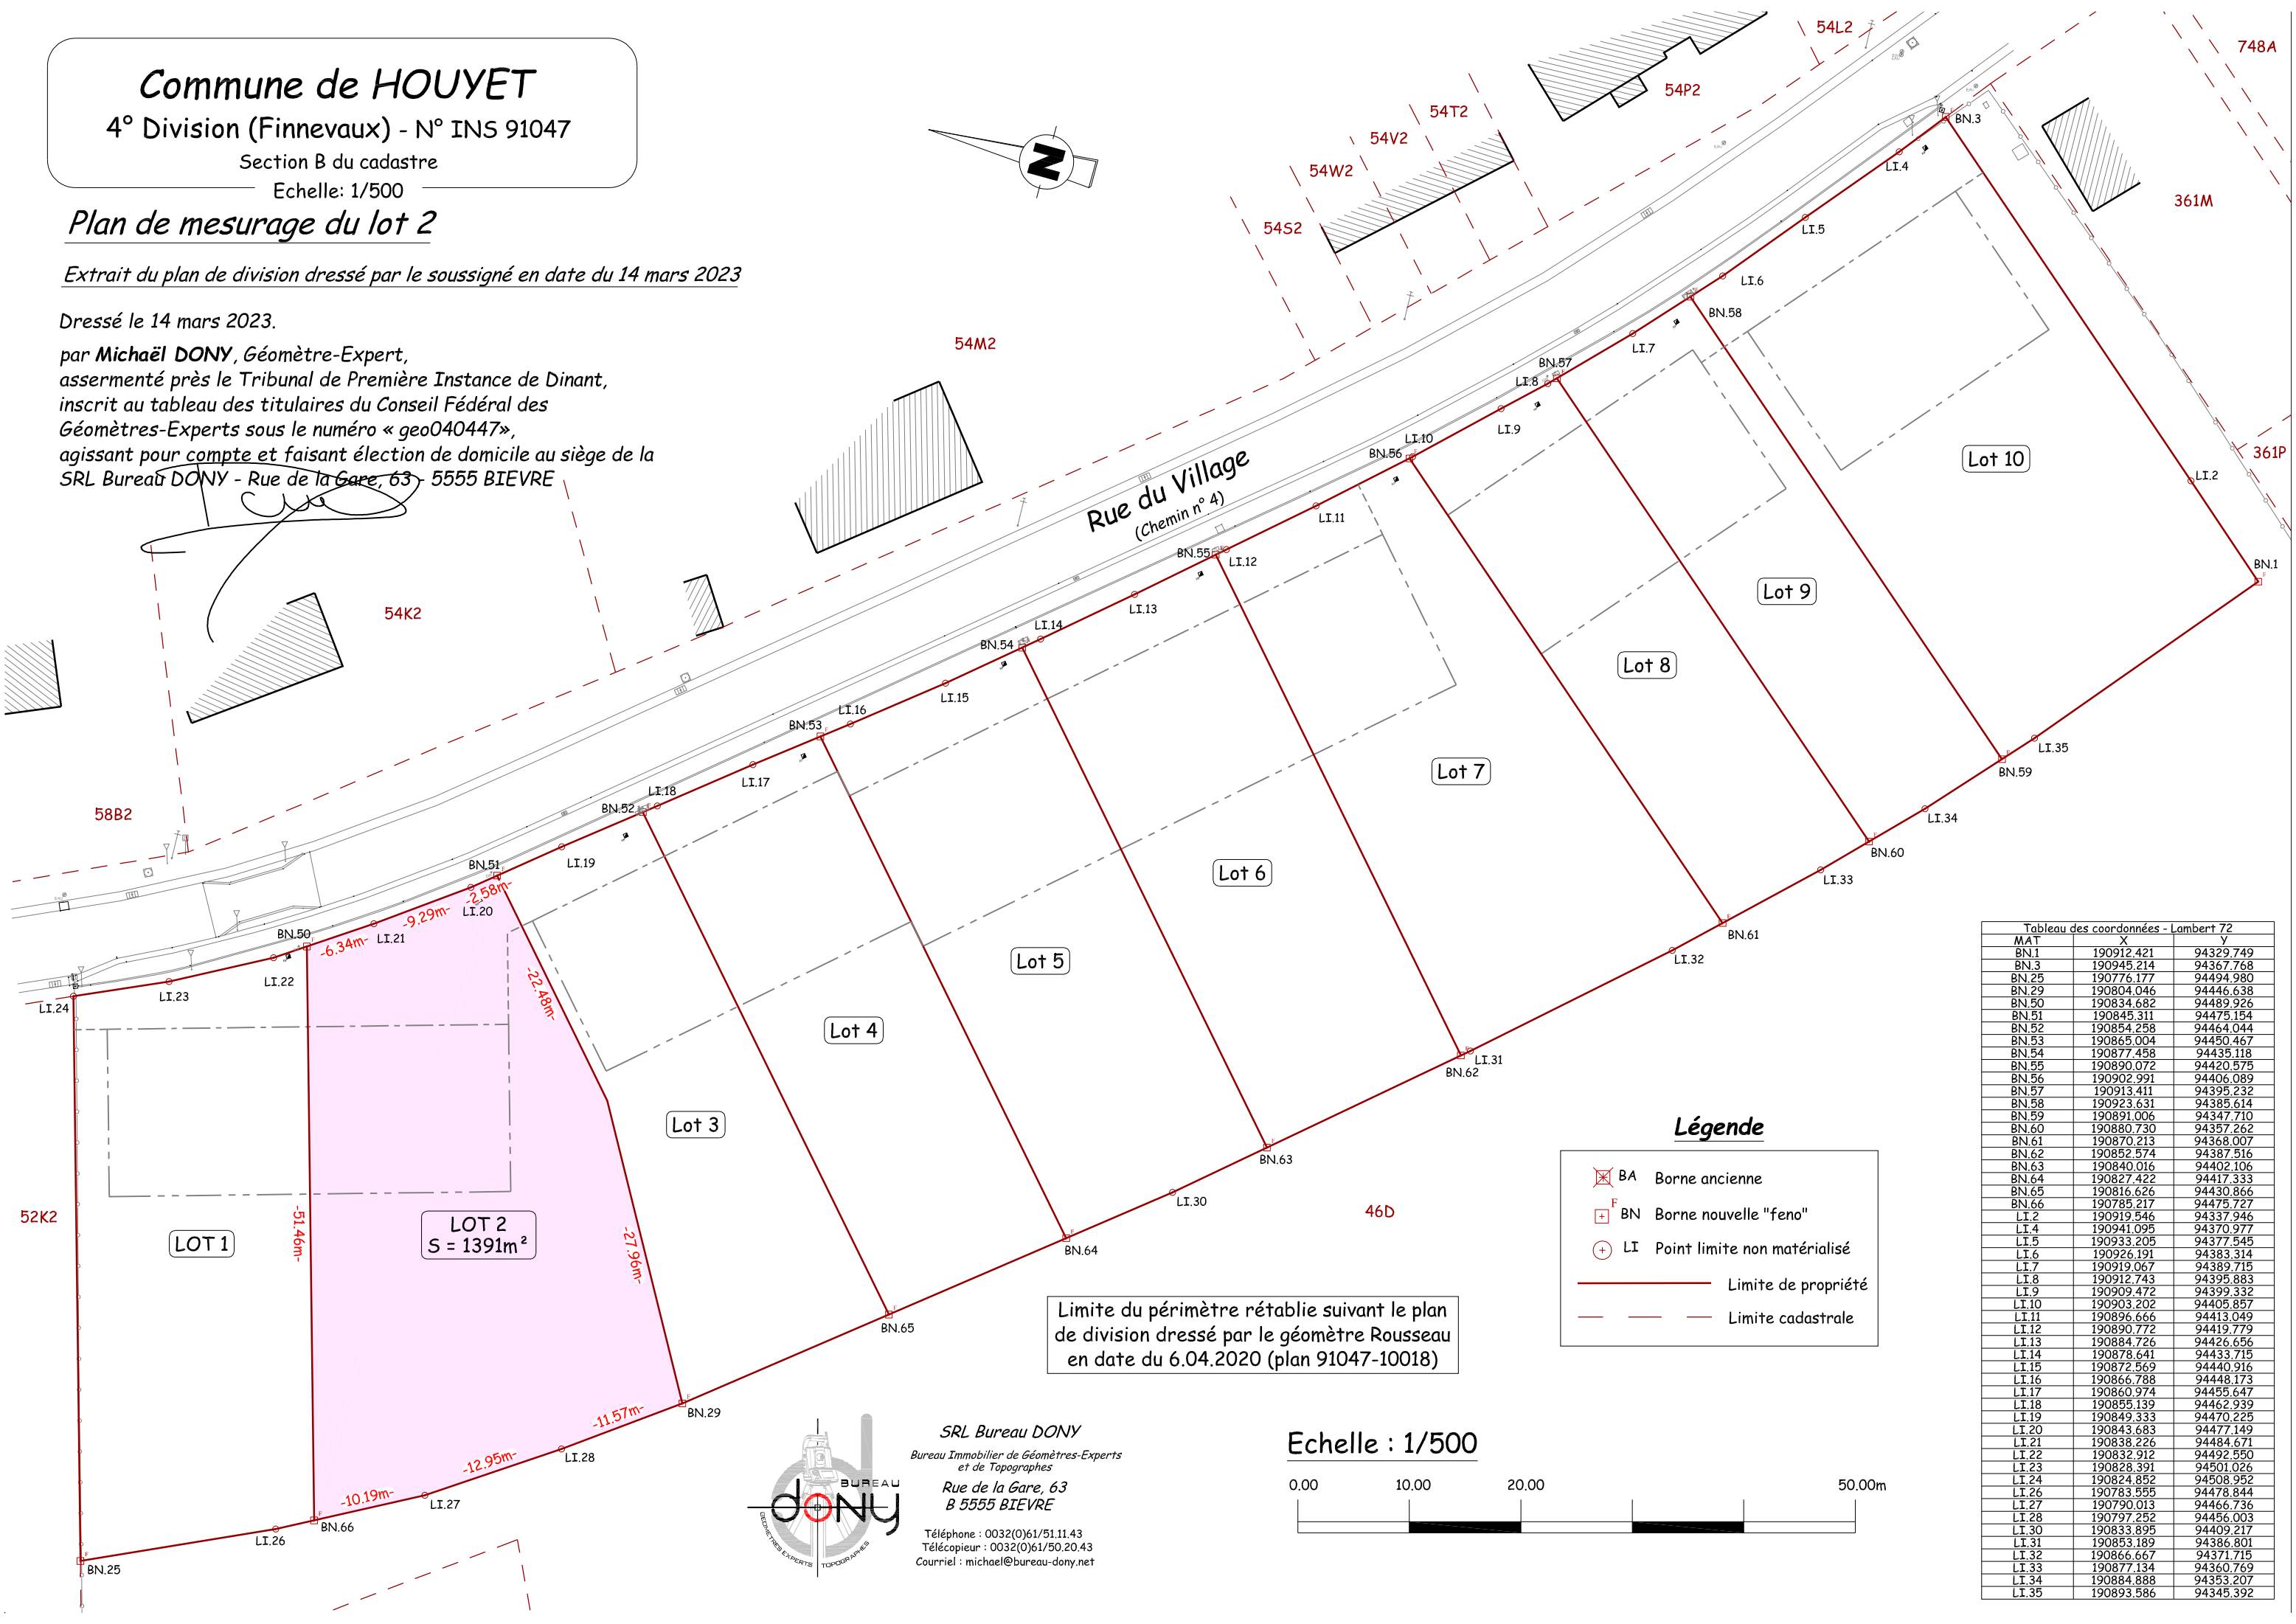

Rue du Village
(Chemin n° 4)

LOT 2
S = 1391m²

Limite du périmètre rétablie suivant le plan
de division dressé par le géomètre Rousseau
en date du 6.04.2020 (plan 91047-10018)

Légende

- BA Borne ancienne
- BN Borne nouvelle "feno"
- LI Point limite non matérialisé
- Limite de propriété
- - - Limite cadastrale

Echelle : 1/500

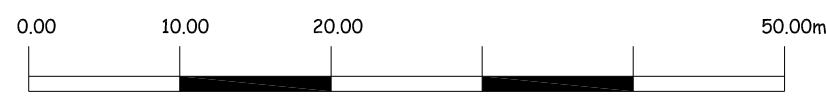


Tableau des coordonnées - Lambert 72		
MAT	X	Y
BN.1	190912.421	94329.749
BN.3	190945.214	94367.768
BN.25	190776.177	94494.980
BN.29	190804.046	94446.638
BN.50	190834.682	94489.926
BN.51	190845.311	94475.154
BN.52	190854.258	94464.044
BN.53	190865.004	94450.467
BN.54	190877.458	94435.118
BN.55	190890.072	94420.575
BN.56	190902.991	94406.089
BN.57	190913.411	94395.232
BN.58	190923.631	94385.614
BN.59	190891.006	94347.710
BN.60	190880.730	94357.262
BN.61	190870.213	94368.007
BN.62	190852.574	94387.516
BN.63	190840.016	94402.106
BN.64	190827.422	94417.333
BN.65	190816.626	94430.866
BN.66	190785.217	94475.727
LI.2	190919.546	94337.946
LI.4	190941.095	94370.977
LI.5	190933.205	94377.545
LI.6	190926.191	94383.314
LI.7	190919.067	94389.715
LI.8	190912.743	94395.883
LI.9	190909.472	94399.332
LI.10	190903.202	94405.857
LI.11	190896.666	94413.049
LI.12	190890.772	94419.779
LI.13	190884.726	94426.656
LI.14	190878.641	94433.715
LI.15	190872.569	94440.916
LI.16	190866.788	94448.173
LI.17	190860.974	94455.647
LI.18	190855.139	94462.939
LI.19	190849.333	94470.225
LI.20	190843.683	94477.149
LI.21	190838.226	94484.671
LI.22	190832.912	94492.550
LI.23	190828.391	94501.026
LI.24	190824.852	94508.952
LI.26	190783.555	94478.844
LI.27	190790.013	94466.736
LI.28	190797.252	94456.003
LI.30	190833.895	94409.217
LI.31	190853.189	94386.801
LI.32	190866.667	94371.715
LI.33	190877.134	94360.769
LI.34	190884.888	94353.207
LI.35	190893.586	94345.392


SRL Bureau DONY
Bureau Immobilier de Géomètres-Experts
et de Topographes
Rue de la Gare, 63
B 5555 BIEVRE
Téléphone : 0032(0)61/51.11.43
Télécopieur : 0032(0)61/50.20.43
Courriel : michael@bureau-dony.net

Plan de mesurage du lot 3

Extrait du plan de division dressé par le soussigné en date du 14 mars 2023

Dressé le 14 mars 2023.

par **Michaël DONY**, Géomètre-Expert,
assermenté près le Tribunal de Première Instance de Dinant,
inscrit au tableau des titulaires du Conseil Fédéral des
Géomètres-Experts sous le numéro « geo040447 »,
agissant pour compte et faisant élection de domicile au siège de la
SRL Bureau DONY - Rue de la Gare, 63 - 5555 BIEVRE

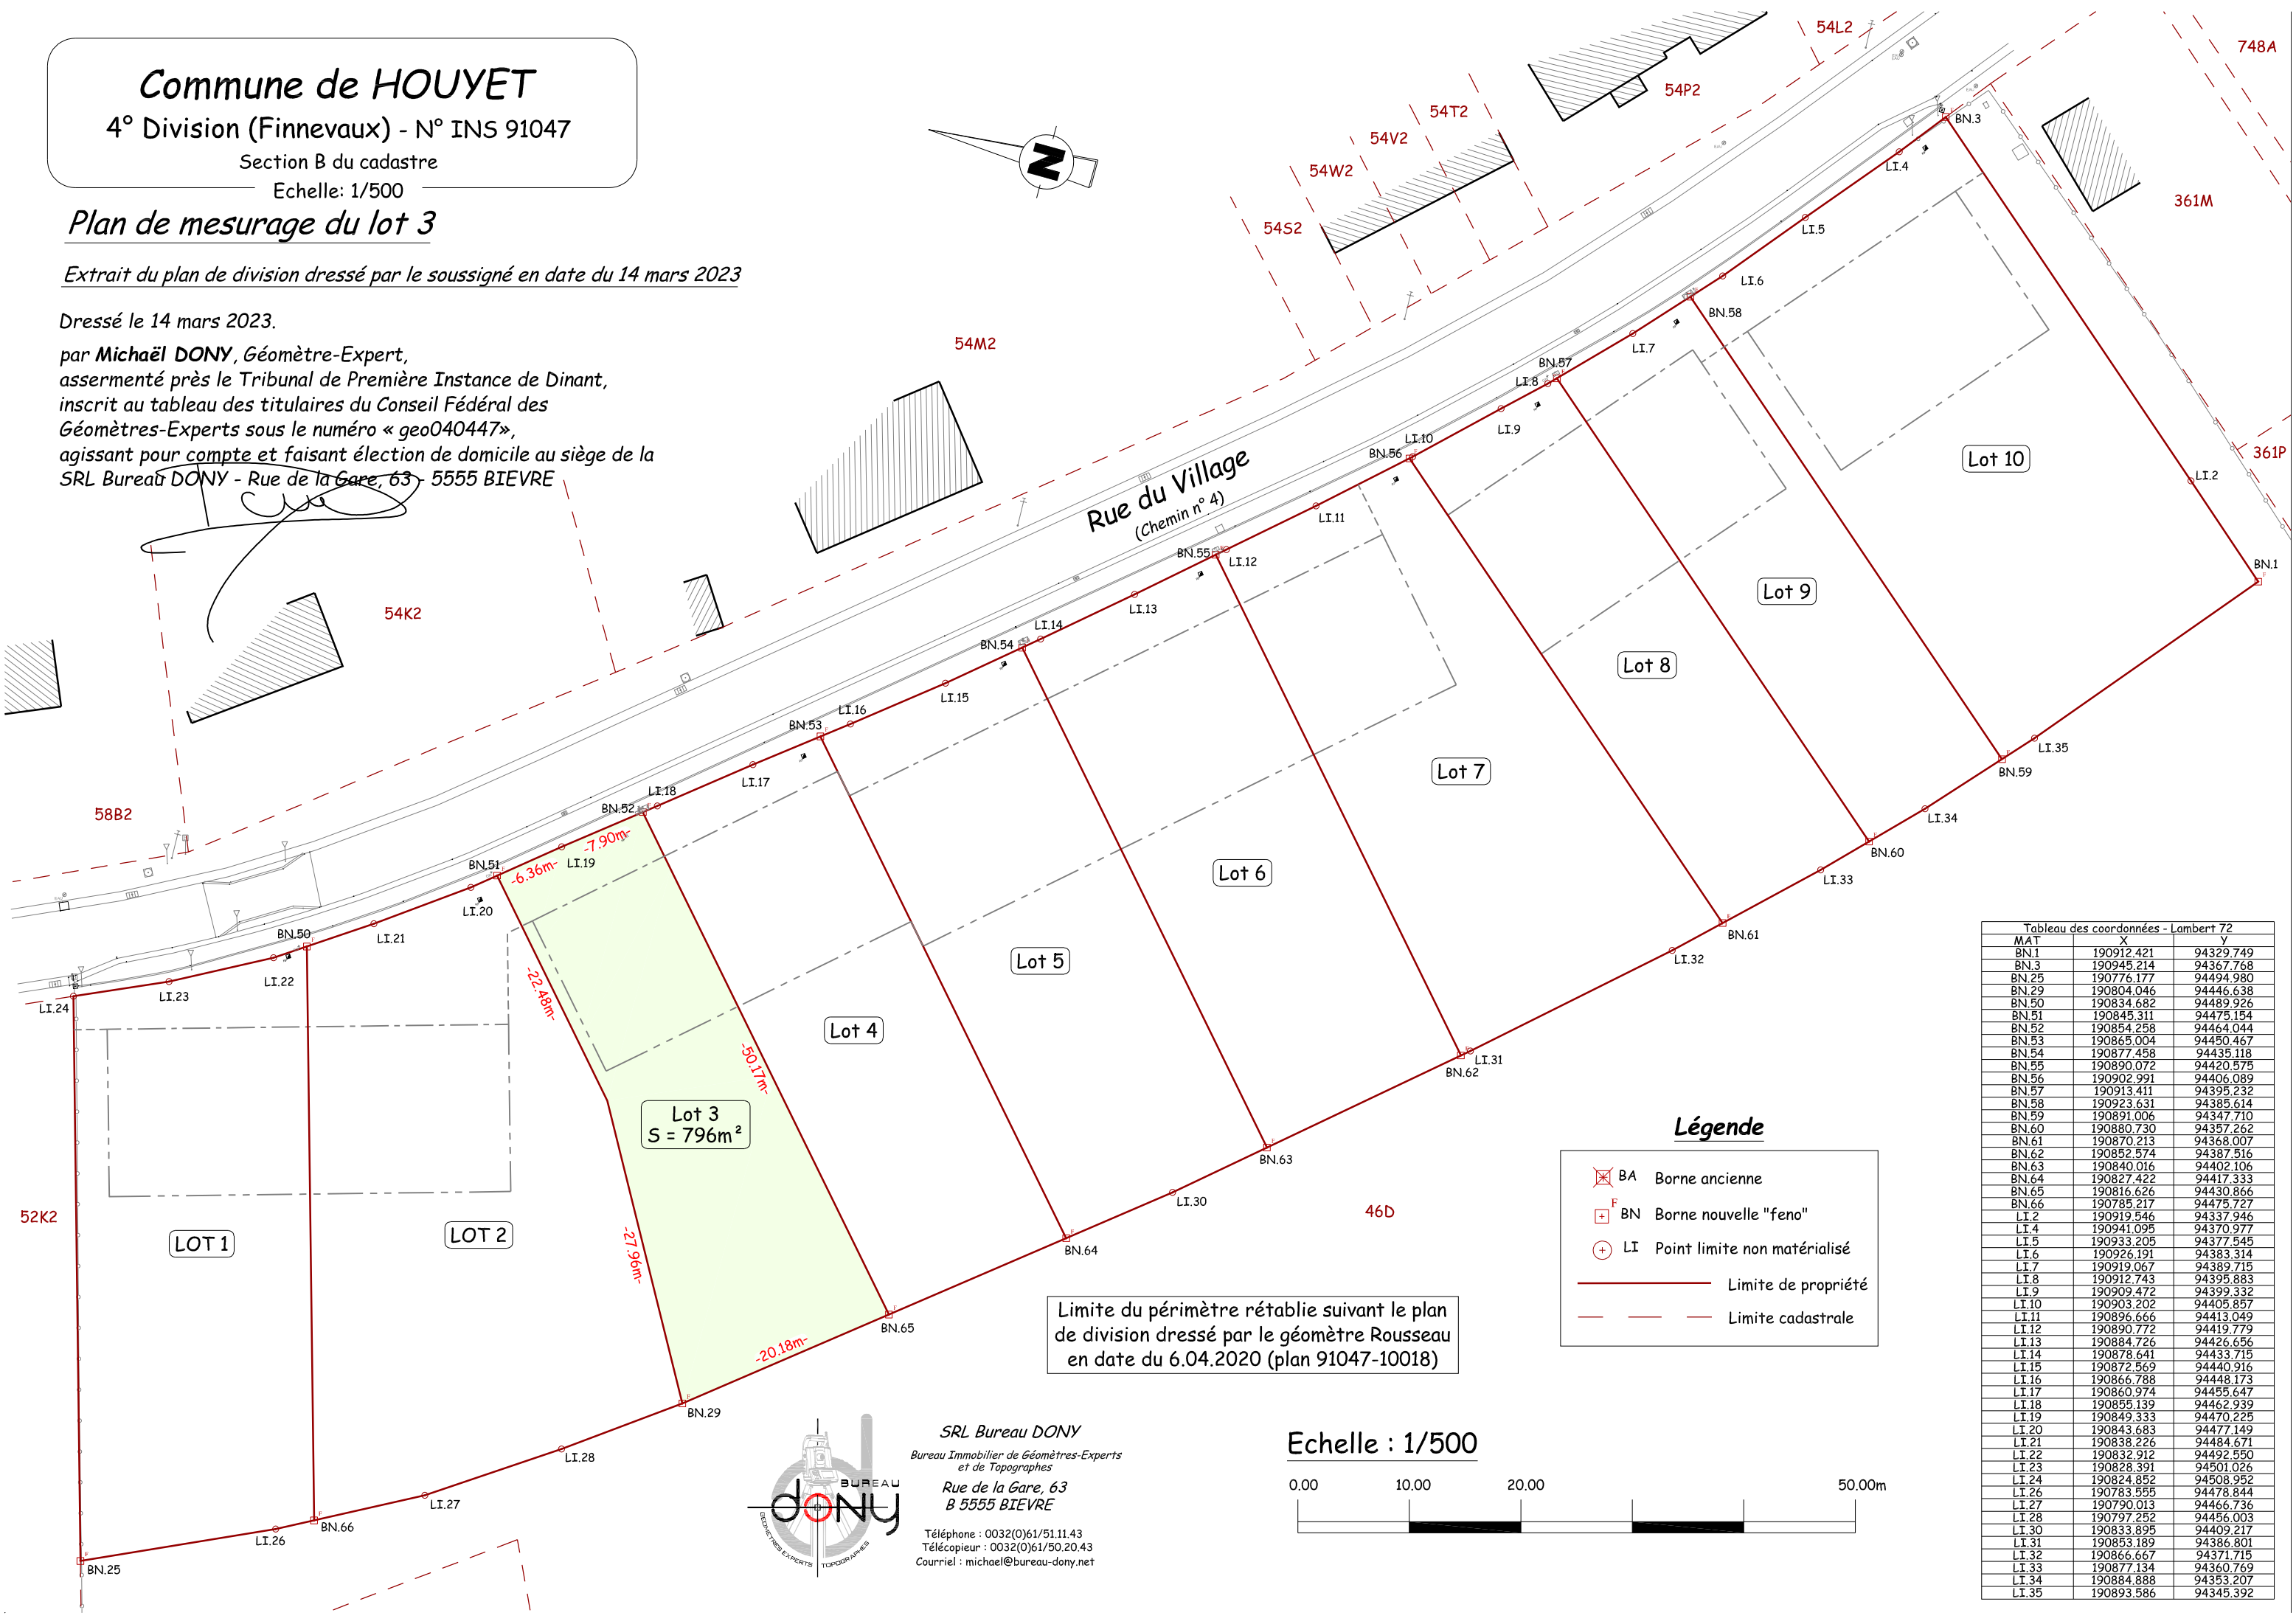

Rue du Village
(Chemin n° 4)


Limite du périmètre rétablie suivant le plan
de division dressé par le géomètre Rousseau
en date du 6.04.2020 (plan 91047-10018)

Légende

- BA Borne ancienne
- BN Borne nouvelle "feno"
- LI Point limite non matérialisé
- Limite de propriété
- - - Limite cadastrale

Tableau des coordonnées - Lambert 72		
MAT	X	Y
BN.1	190912.421	94329.749
BN.3	190945.214	94367.768
BN.25	190776.177	94494.980
BN.29	190804.046	94446.638
BN.50	190834.682	94489.926
BN.51	190845.311	94475.154
BN.52	190854.258	94464.044
BN.53	190865.004	94450.467
BN.54	190877.458	94435.118
BN.55	190890.072	94420.575
BN.56	190902.991	94406.089
BN.57	190913.411	94395.232
BN.58	190923.631	94385.614
BN.59	190891.006	94347.710
BN.60	190880.730	94357.262
BN.61	190870.213	94368.007
BN.62	190852.574	94387.516
BN.63	190840.016	94402.106
BN.64	190827.422	94417.333
BN.65	190816.626	94430.866
BN.66	190785.217	94475.727
LI.2	190919.546	94337.946
LI.4	190941.095	94370.977
LI.5	190933.205	94377.545
LI.6	190926.191	94383.314
LI.7	190919.067	94389.715
LI.8	190912.743	94395.883
LI.9	190909.472	94399.332
LI.10	190903.202	94405.857
LI.11	190896.666	94413.049
LI.12	190890.772	94419.779
LI.13	190884.726	94426.656
LI.14	190878.641	94433.715
LI.15	190872.569	94440.916
LI.16	190866.788	94448.173
LI.17	190860.974	94455.647
LI.18	190855.139	94462.939
LI.19	190849.333	94470.225
LI.20	190843.683	94477.149
LI.21	190838.226	94484.671
LI.22	190832.912	94492.550
LI.23	190828.391	94501.026
LI.24	190824.852	94508.952
LI.26	190783.555	94478.844
LI.27	190790.013	94466.736
LI.28	190797.252	94456.003
LI.30	190833.895	94409.217
LI.31	190853.189	94386.801
LI.32	190866.667	94371.715
LI.33	190877.134	94360.769
LI.34	190884.888	94353.207
LI.35	190893.586	94345.392

SRL Bureau DONY
Bureau Immobilier de Géomètres-Experts
et de Topographes
Rue de la Gare, 63
B 5555 BIEVRE
Téléphone : 0032(0)61/51.11.43
Télécopieur : 0032(0)61/50.20.43
Courriel : michael@bureau-dony.net

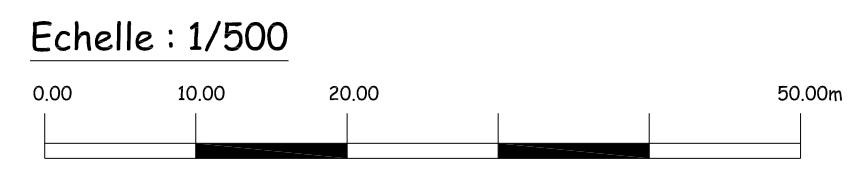


Plan de mesurage du lot 4

Extrait du plan de division dressé par le soussigné en date du 14 mars 2023

Dressé le 14 mars 2023.

par **Michaël DONY**, Géomètre-Expert,
assermenté près le Tribunal de Première Instance de Dinant,
inscrit au tableau des titulaires du Conseil Fédéral des
Géomètres-Experts sous le numéro « geo040447 »,
agissant pour compte et faisant élection de domicile au siège de la
SRL Bureau DONY - Rue de la Gare, 63 - 5555 BIEVRE

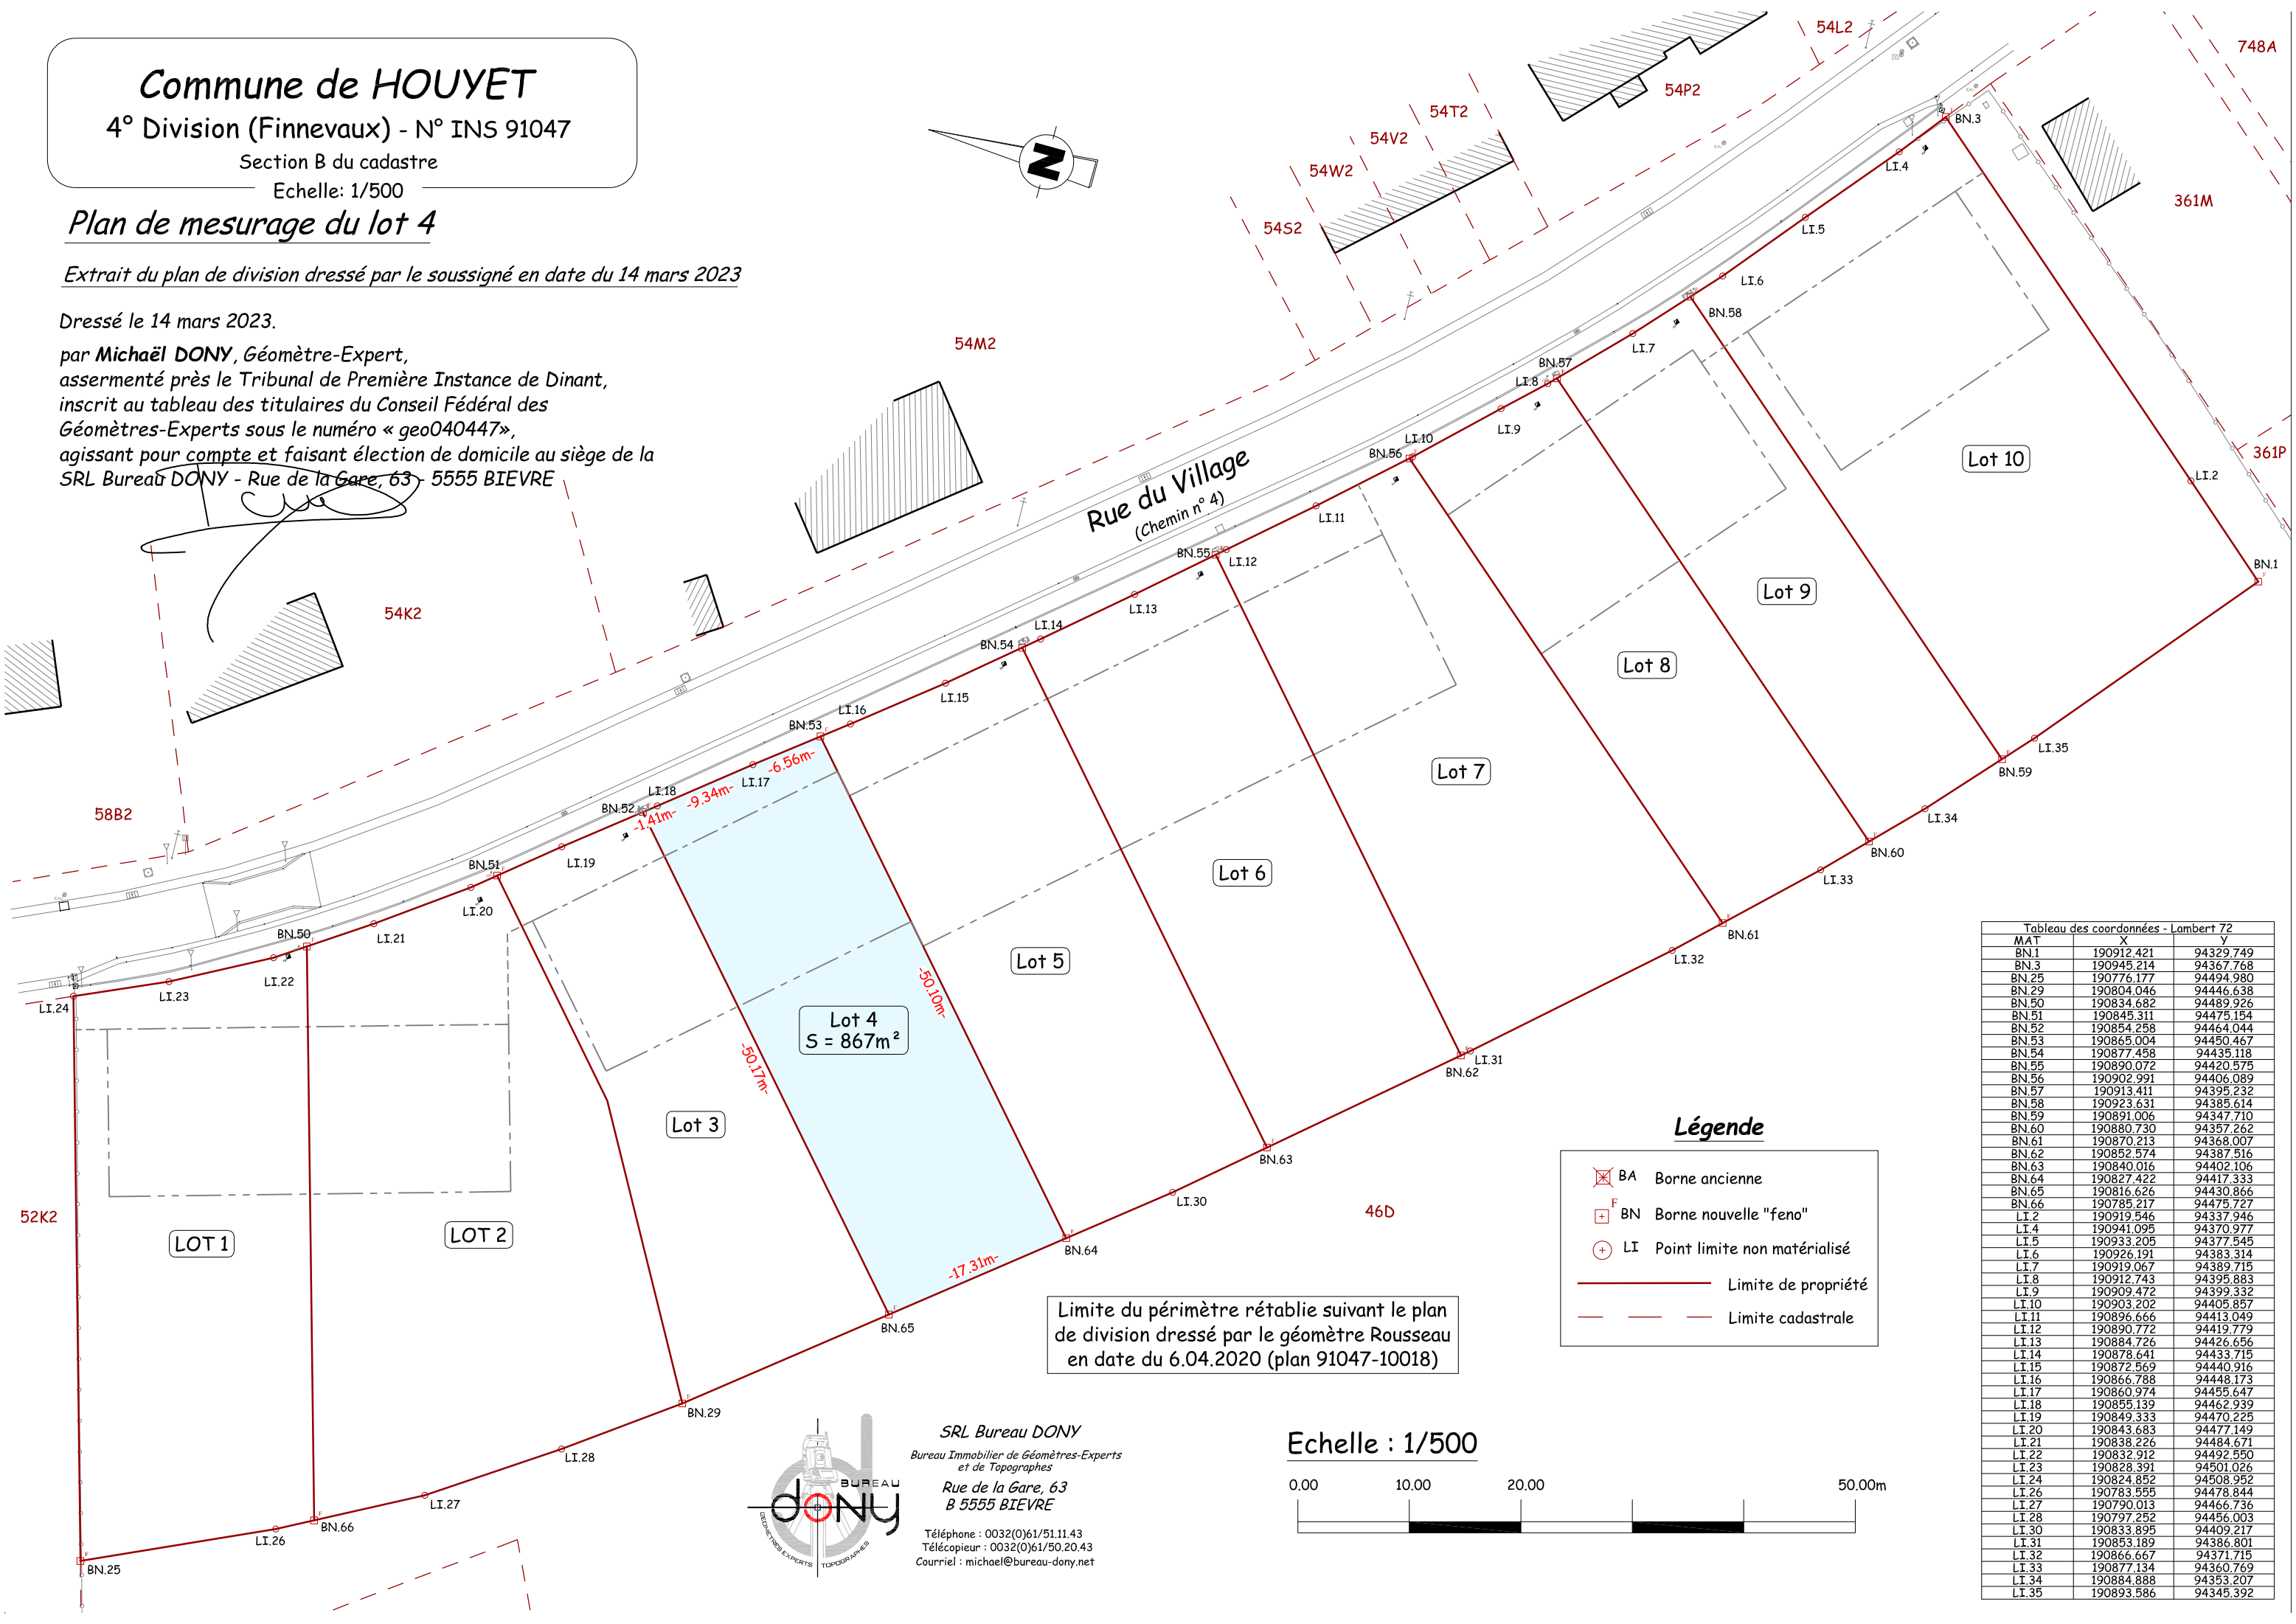

Rue du Village
(Chemin n° 4)

Lot 4
S = 867m²

Lot 5

Lot 6

Lot 7

Lot 8

Lot 9

Lot 10

Légende

- BA Borne ancienne
- BN Borne nouvelle "feno"
- LI Point limite non matérialisé
- Limite de propriété
- - - Limite cadastrale

Limite du périmètre rétablie suivant le plan
de division dressé par le géomètre Rousseau
en date du 6.04.2020 (plan 91047-10018)

Echelle : 1/500



Tableau des coordonnées - Lambert 72		
MAT	X	Y
BN.1	190912.421	94329.749
BN.3	190945.214	94367.768
BN.25	190776.177	94494.980
BN.29	190804.046	94446.638
BN.50	190834.682	94489.926
BN.51	190845.311	94475.154
BN.52	190854.258	94464.044
BN.53	190865.004	94450.467
BN.54	190877.458	94435.118
BN.55	190890.072	94420.575
BN.56	190902.991	94406.089
BN.57	190913.411	94395.232
BN.58	190923.631	94385.614
BN.59	190891.006	94347.710
BN.60	190880.730	94357.262
BN.61	190870.213	94368.007
BN.62	190852.574	94387.516
BN.63	190840.016	94402.106
BN.64	190827.422	94417.333
BN.65	190816.626	94430.866
BN.66	190785.217	94475.727
LI.2	190919.546	94337.946
LI.4	190941.095	94370.977
LI.5	190933.205	94377.545
LI.6	190926.191	94383.314
LI.7	190919.067	94389.715
LI.8	190912.743	94395.883
LI.9	190909.472	94399.332
LI.10	190903.202	94405.857
LI.11	190896.666	94413.049
LI.12	190890.772	94419.779
LI.13	190884.726	94426.656
LI.14	190878.641	94433.715
LI.15	190872.569	94440.916
LI.16	190866.788	94448.173
LI.17	190860.974	94455.647
LI.18	190855.139	94462.939
LI.19	190849.333	94470.225
LI.20	190843.683	94477.149
LI.21	190838.226	94484.671
LI.22	190832.912	94492.550
LI.23	190828.391	94501.026
LI.24	190824.852	94508.952
LI.26	190783.555	94478.844
LI.27	190790.013	94466.736
LI.28	190797.252	94456.003
LI.30	190833.895	94409.217
LI.31	190853.189	94386.801
LI.32	190866.667	94371.715
LI.33	190877.134	94360.769
LI.34	190884.888	94353.207
LI.35	190893.586	94345.392


SRL Bureau DONY
Bureau Immobilier de Géomètres-Experts
et de Topographes
Rue de la Gare, 63
B 5555 BIEVRE
Téléphone : 0032(0)61/51.11.43
Télécopieur : 0032(0)61/50.20.43
Courriel : michael@bureau-dony.net

Plan de mesurage du lot 5

Extrait du plan de division dressé par le soussigné en date du 14 mars 2023

Dressé le 14 mars 2023.

par **Michaël DONY**, Géomètre-Expert,
assermenté près le Tribunal de Première Instance de Dinant,
inscrit au tableau des titulaires du Conseil Fédéral des
Géomètres-Experts sous le numéro « geo040447 »,
agissant pour compte et faisant élection de domicile au siège de la
SRL Bureau DONY - Rue de la Gare, 63 - 5555 BIEVRE

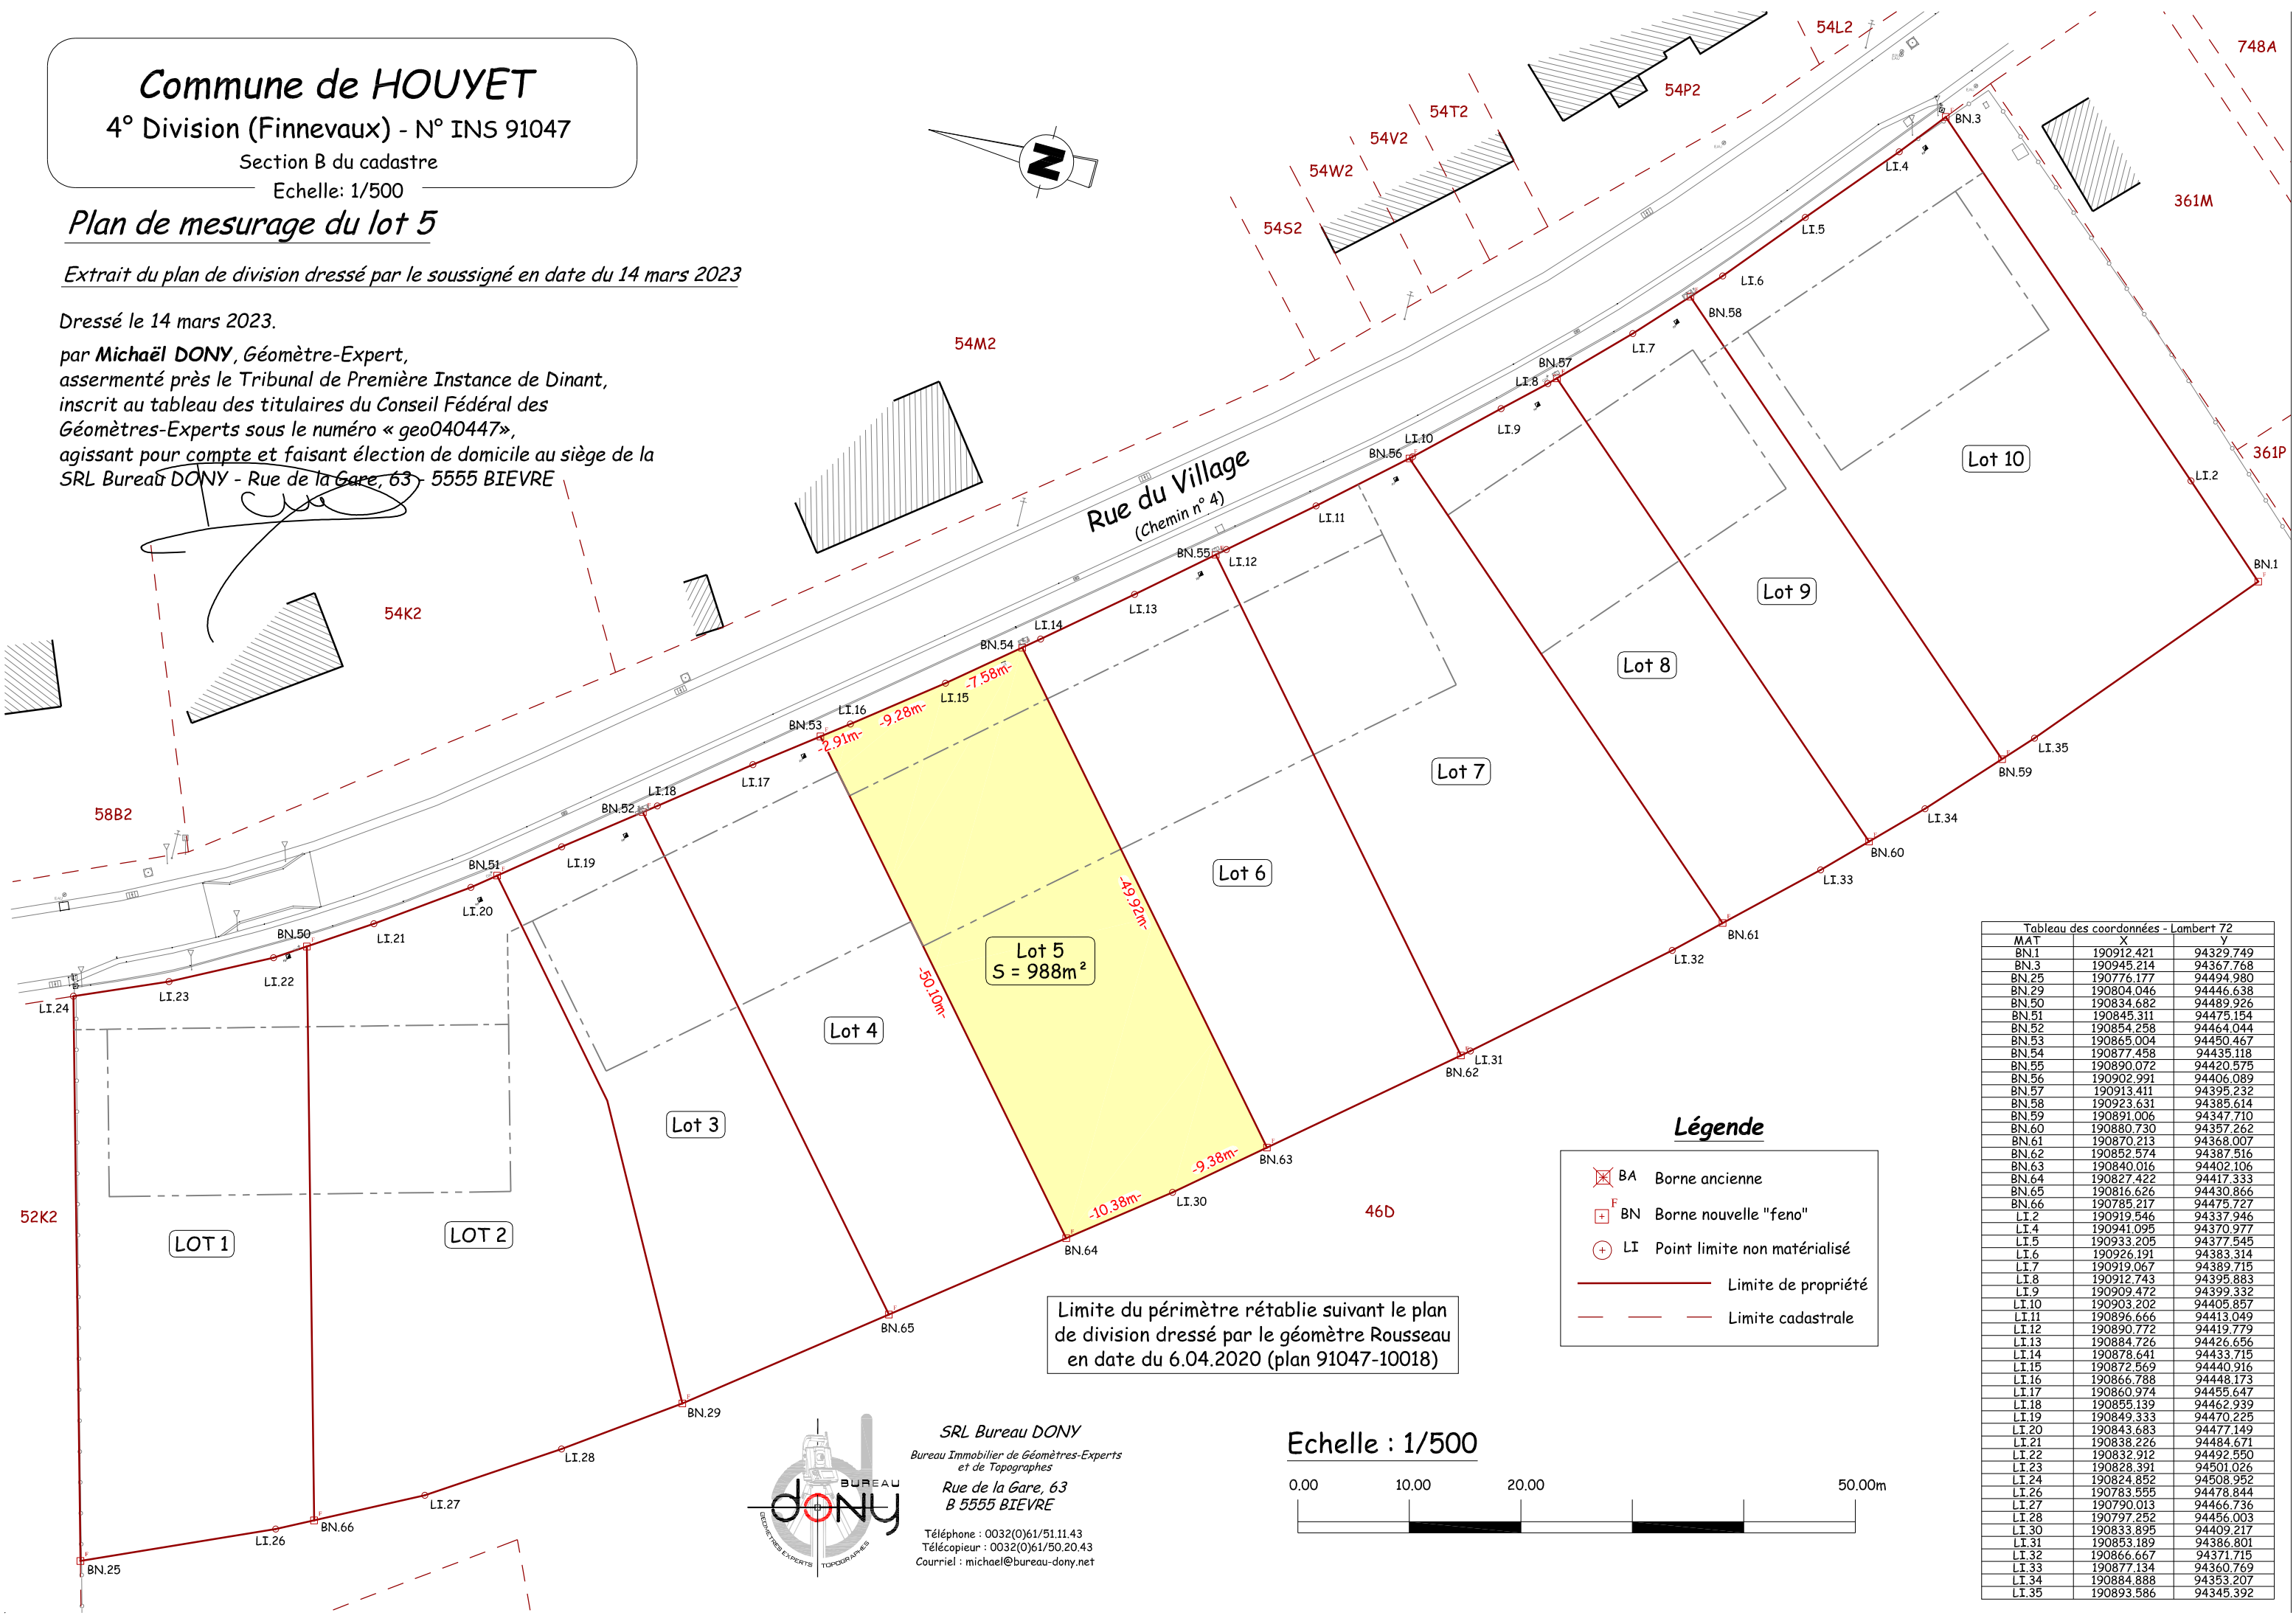

Lot 5
S = 988m²

Limite du périmètre rétablie suivant le plan
de division dressé par le géomètre Rousseau
en date du 6.04.2020 (plan 91047-10018)


Légende

- BA Borne ancienne
- BN Borne nouvelle "feno"
- LI Point limite non matérialisé
- Limite de propriété
- - - Limite cadastrale

Echelle : 1/500



Tableau des coordonnées - Lambert 72		
MAT	X	Y
BN.1	190912.421	94329.749
BN.3	190945.214	94367.768
BN.25	190776.177	94494.980
BN.29	190804.046	94446.638
BN.50	190834.682	94489.926
BN.51	190845.311	94475.154
BN.52	190854.258	94464.044
BN.53	190865.004	94450.467
BN.54	190877.458	94435.118
BN.55	190890.072	94420.575
BN.56	190902.991	94406.089
BN.57	190913.411	94395.232
BN.58	190923.631	94385.614
BN.59	190891.006	94347.710
BN.60	190880.730	94357.262
BN.61	190870.213	94368.007
BN.62	190852.574	94387.516
BN.63	190840.016	94402.106
BN.64	190827.422	94417.333
BN.65	190816.626	94430.866
BN.66	190785.217	94475.727
LI.2	190919.546	94337.946
LI.4	190941.095	94370.977
LI.5	190933.205	94377.545
LI.6	190926.191	94383.314
LI.7	190919.067	94389.715
LI.8	190912.743	94395.883
LI.9	190909.472	94399.332
LI.10	190903.202	94405.857
LI.11	190896.666	94413.049
LI.12	190890.772	94419.779
LI.13	190884.726	94426.656
LI.14	190878.641	94433.715
LI.15	190872.569	94440.916
LI.16	190866.788	94448.173
LI.17	190860.974	94455.647
LI.18	190855.139	94462.939
LI.19	190849.333	94470.225
LI.20	190843.683	94477.149
LI.21	190838.226	94484.671
LI.22	190832.912	94492.550
LI.23	190828.391	94501.026
LI.24	190824.852	94508.952
LI.26	190783.555	94478.844
LI.27	190790.013	94466.736
LI.28	190797.252	94456.003
LI.30	190833.895	94409.217
LI.31	190853.189	94386.801
LI.32	190866.667	94371.715
LI.33	190877.134	94360.769
LI.34	190884.888	94353.207
LI.35	190893.586	94345.392

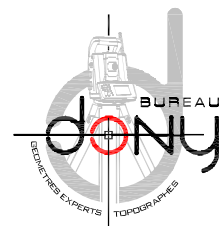


SRL Bureau DONY
Bureau Immobilier de Géomètres-Experts
et de Topographes
Rue de la Gare, 63
B 5555 BIEVRE
Téléphone : 0032(0)61/51.11.43
Télécopieur : 0032(0)61/50.20.43
Courriel : michael@bureau-dony.net

Plan de mesurage du lot 6

Extrait du plan de division dressé par le soussigné en date du 14 mars 2023

Dressé le 14 mars 2023.

par **Michaël DONY**, Géomètre-Expert,
assermenté près le Tribunal de Première Instance de Dinant,
inscrit au tableau des titulaires du Conseil Fédéral des
Géomètres-Experts sous le numéro « geo040447 »,
agissant pour compte et faisant élection de domicile au siège de la
SRL Bureau DONY - Rue de la Gare, 63 - 5555 BIEVRE

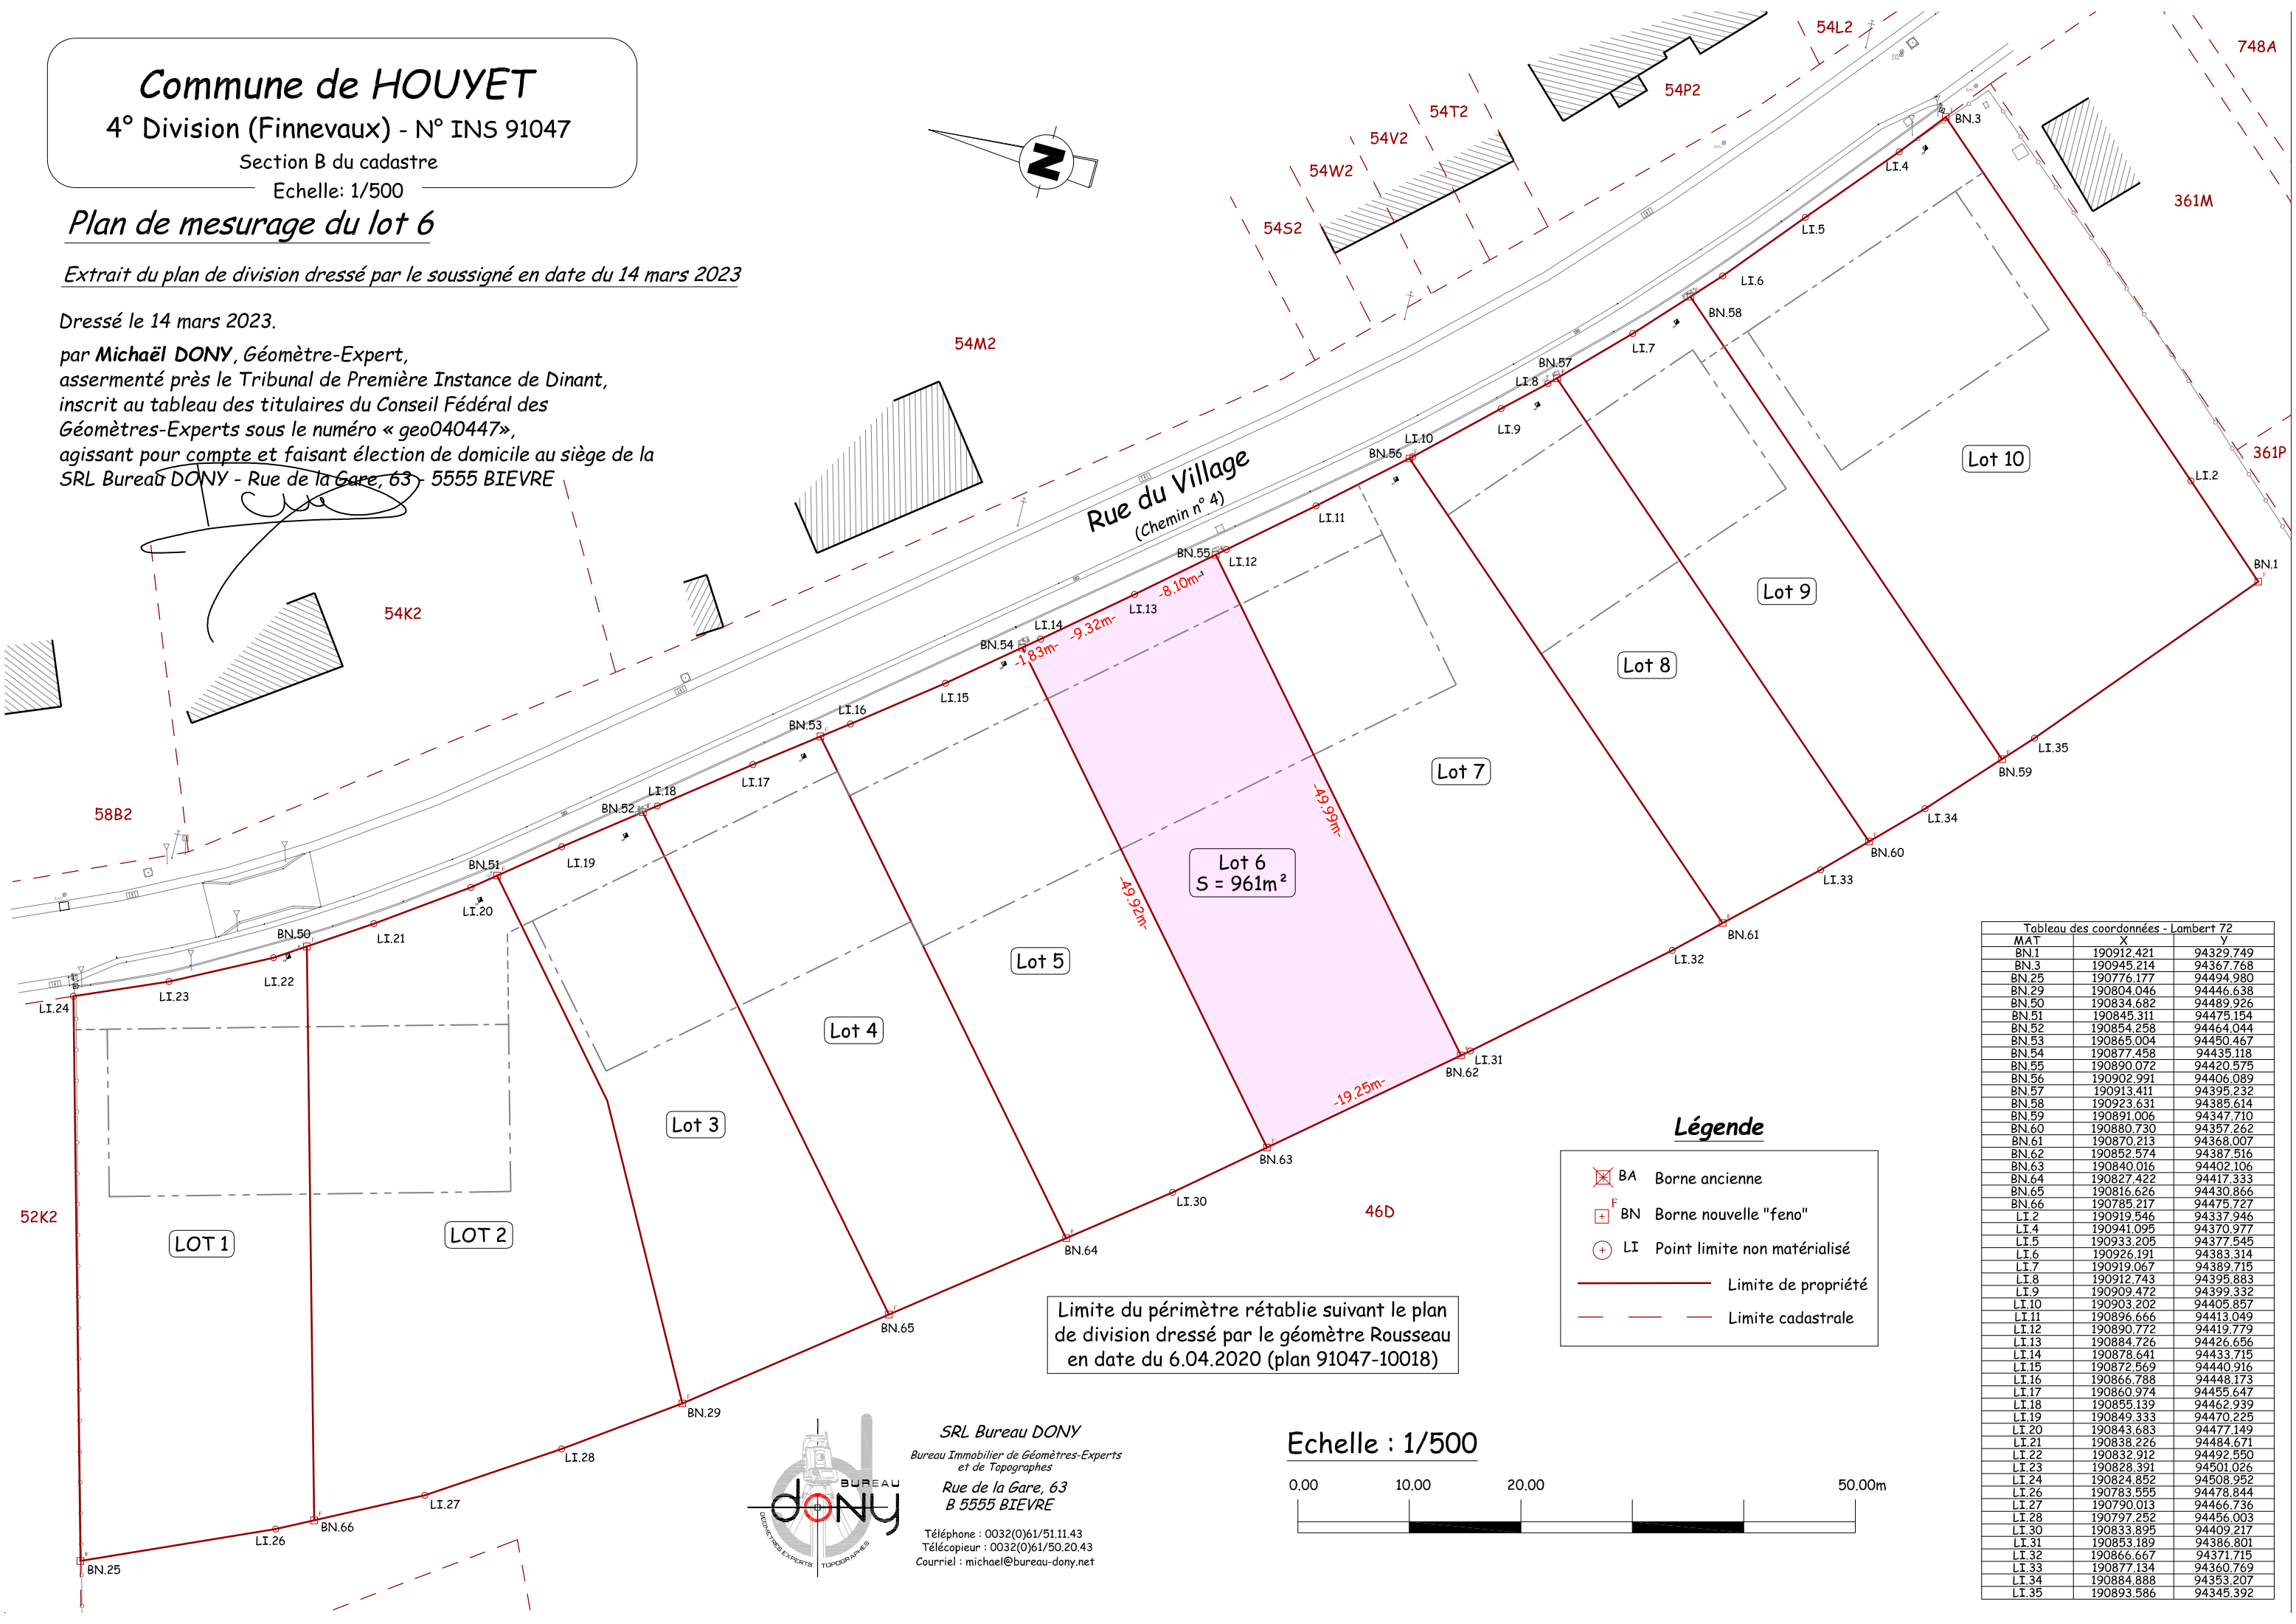

Limite du périmètre rétablie suivant le plan
de division dressé par le géomètre Rousseau
en date du 6.04.2020 (plan 91047-10018)


Légende

- BA Borne ancienne
- BN Borne nouvelle "feno"
- LI Point limite non matérialisé
- Limite de propriété
- - - Limite cadastrale

Echelle : 1/500



Tableau des coordonnées - Lambert 72		
MAT	X	Y
BN.1	190912.421	94329.749
BN.3	190945.214	94367.768
BN.25	190776.177	94494.980
BN.29	190804.046	94446.638
BN.50	190834.682	94489.926
BN.51	190845.311	94475.154
BN.52	190854.258	94464.044
BN.53	190865.004	94450.467
BN.54	190877.458	94435.118
BN.55	190890.072	94420.575
BN.56	190902.991	94406.089
BN.57	190913.411	94395.232
BN.58	190923.631	94385.614
BN.59	190891.006	94347.710
BN.60	190880.730	94357.262
BN.61	190870.213	94368.007
BN.62	190852.574	94387.516
BN.63	190840.016	94402.106
BN.64	190827.422	94417.333
BN.65	190816.626	94430.866
BN.66	190785.217	94475.727
LI.2	190919.546	94337.946
LI.4	190941.095	94370.977
LI.5	190933.205	94377.545
LI.6	190926.191	94383.314
LI.7	190919.067	94389.715
LI.8	190912.743	94395.883
LI.9	190909.472	94399.332
LI.10	190903.202	94405.857
LI.11	190896.666	94413.049
LI.12	190890.772	94419.779
LI.13	190884.726	94426.656
LI.14	190878.641	94433.715
LI.15	190872.569	94440.916
LI.16	190866.788	94448.173
LI.17	190860.974	94455.647
LI.18	190855.139	94462.939
LI.19	190849.333	94470.225
LI.20	190843.683	94477.149
LI.21	190838.226	94484.671
LI.22	190832.912	94492.550
LI.23	190828.391	94501.026
LI.24	190824.852	94508.952
LI.26	190783.555	94478.844
LI.27	190790.013	94466.736
LI.28	190797.252	94456.003
LI.30	190833.895	94409.217
LI.31	190853.189	94386.801
LI.32	190866.667	94371.715
LI.33	190877.134	94360.769
LI.34	190884.888	94353.207
LI.35	190893.586	94345.392

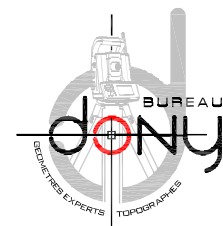


SRL Bureau DONY
Bureau Immobilier de Géomètres-Experts
et de Topographes
Rue de la Gare, 63
B 5555 BIEVRE
Téléphone : 0032(0)61/51.11.43
Télécopieur : 0032(0)61/50.20.43
Courriel : michael@bureau-dony.net

Plan de mesurage du lot 7

Extrait du plan de division dressé par le soussigné en date du 14 mars 2023

Dressé le 14 mars 2023.

par **Michaël DONY**, Géomètre-Expert,
assermenté près le Tribunal de Première Instance de Dinant,
inscrit au tableau des titulaires du Conseil Fédéral des
Géomètres-Experts sous le numéro « geo040447 »,
agissant pour compte et faisant élection de domicile au siège de la
SRL Bureau DONY - Rue de la Gare, 63 - 5555 BIEVRE

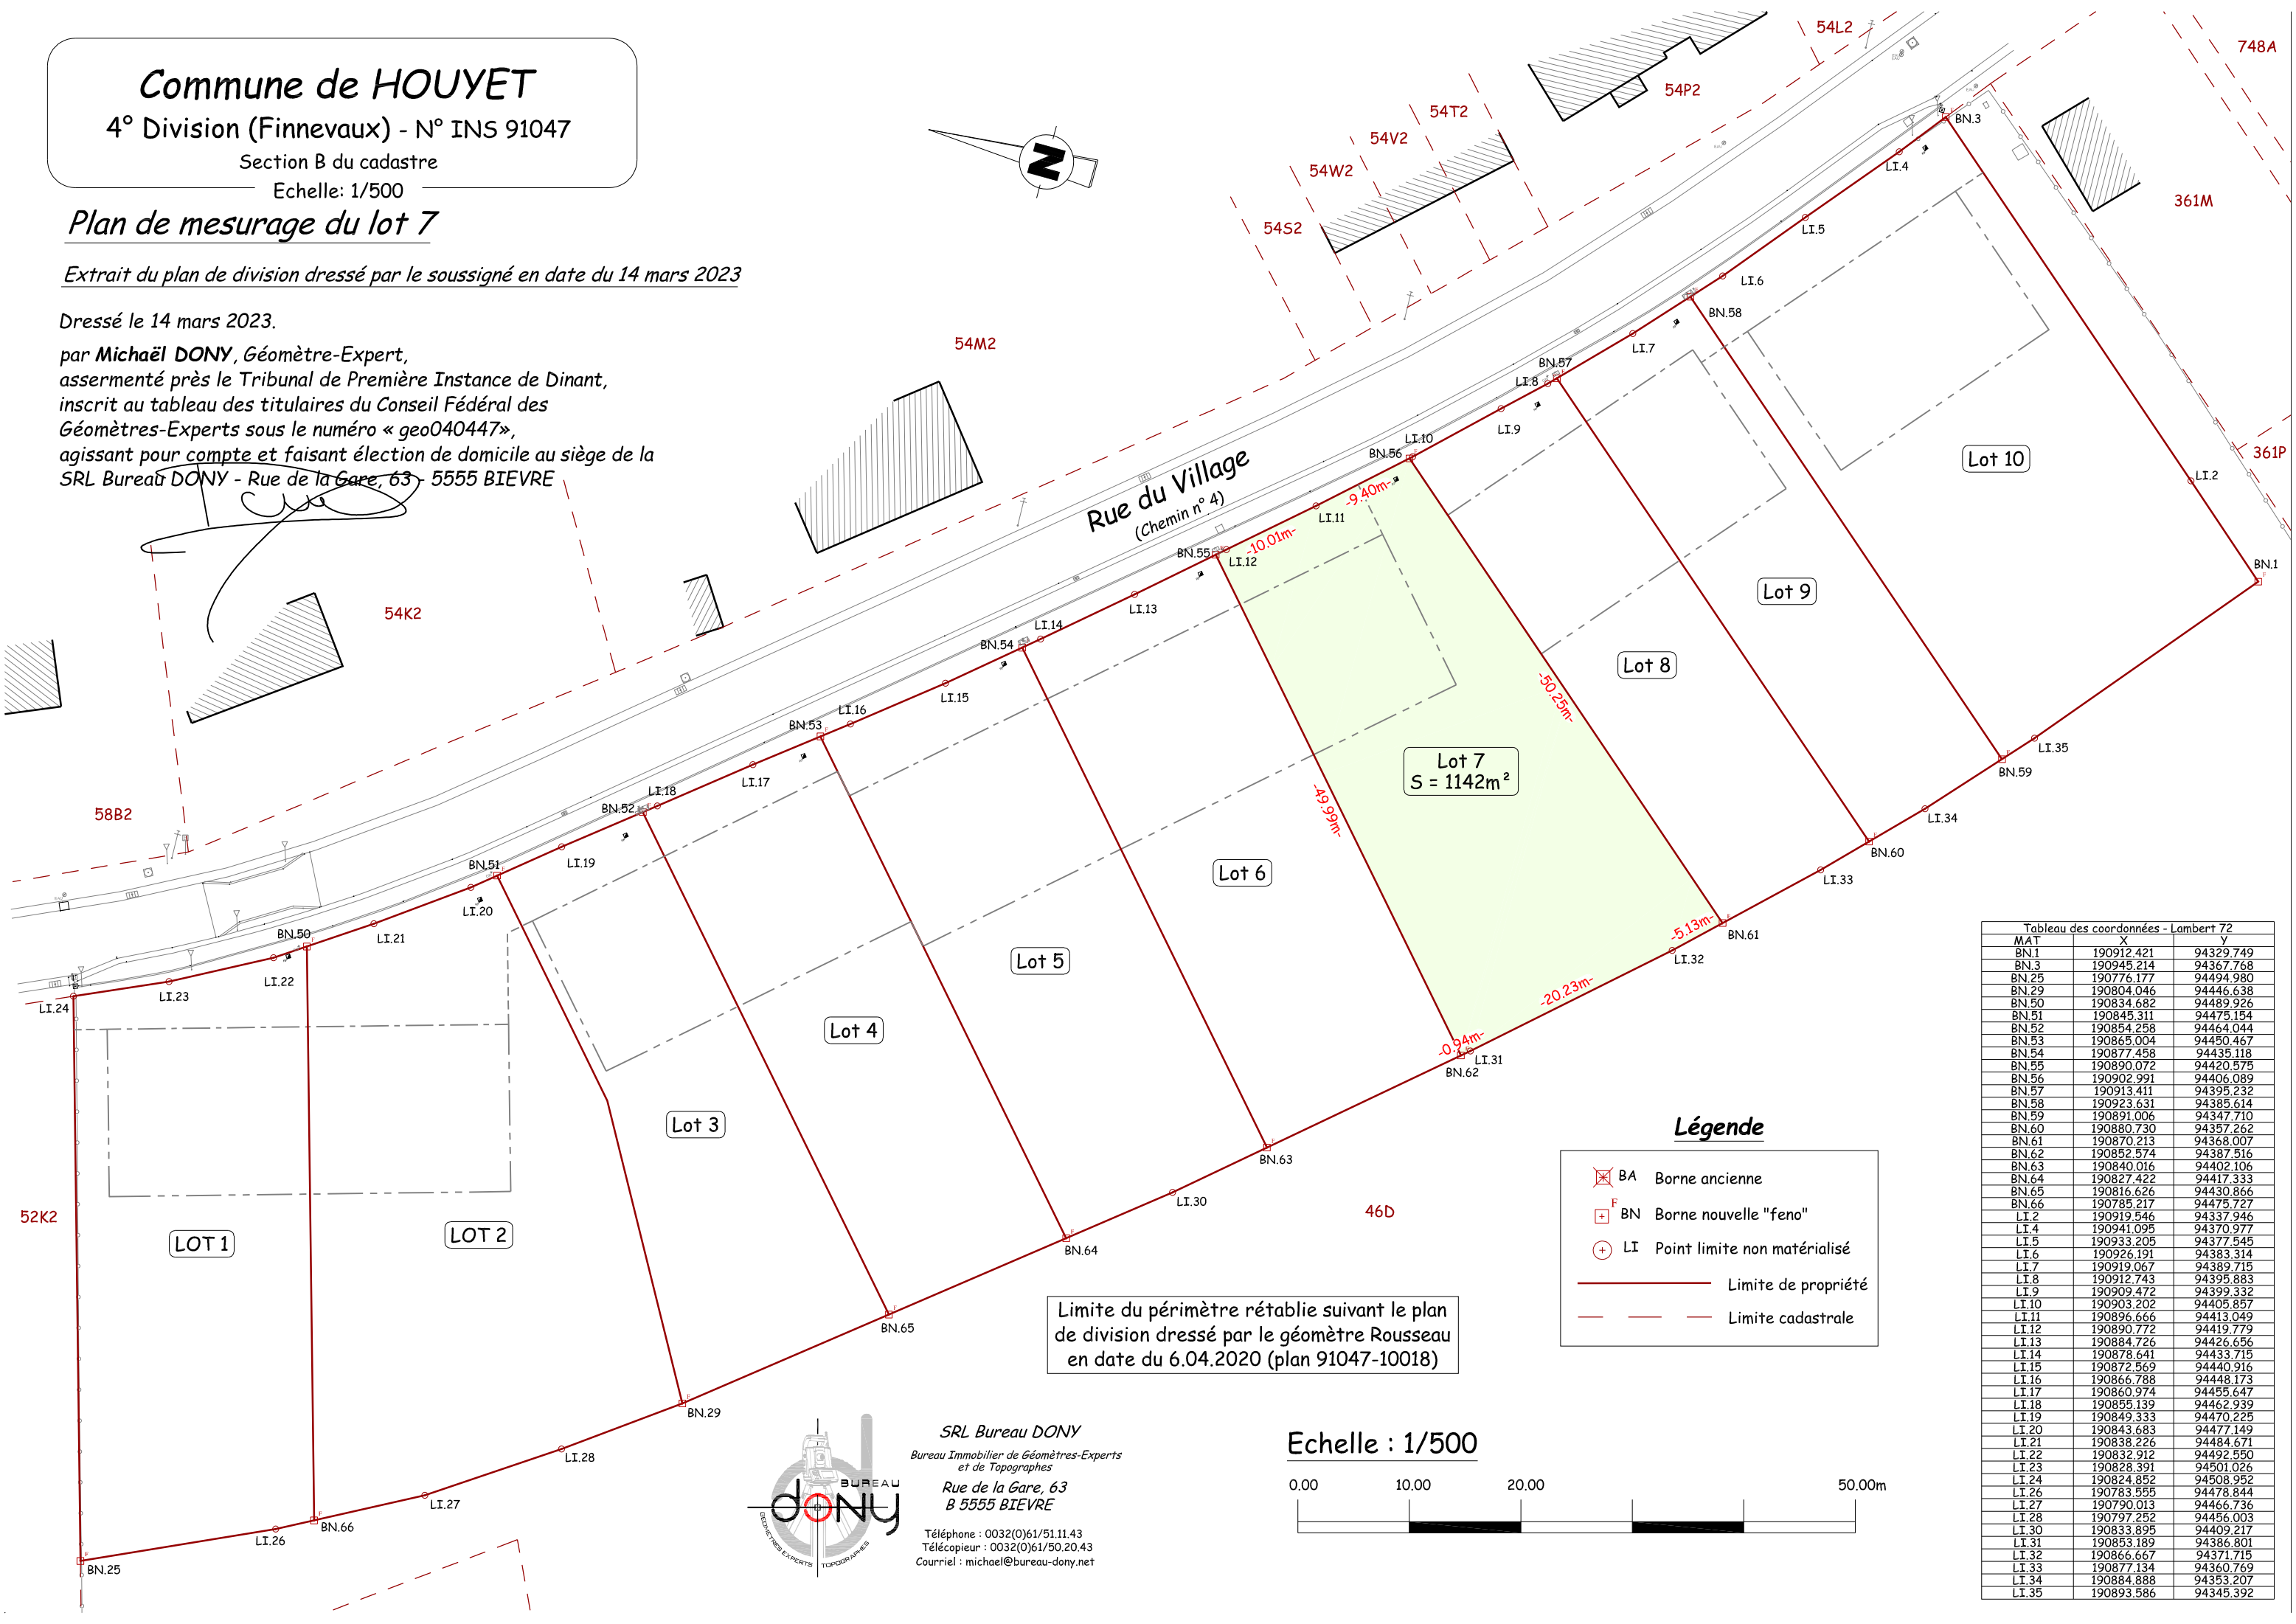

Limite du périmètre rétablie suivant le plan
de division dressé par le géomètre Rousseau
en date du 6.04.2020 (plan 91047-10018)

Légende

- BA Borne ancienne
- BN Borne nouvelle "feno"
- LI Point limite non matérialisé
- Limite de propriété
- - - Limite cadastrale

Echelle : 1/500




Tableau des coordonnées - Lambert 72		
MAT	X	Y
BN.1	190912.421	94329.749
BN.3	190945.214	94367.768
BN.25	190776.177	94494.980
BN.29	190804.046	94446.638
BN.50	190834.682	94489.926
BN.51	190845.311	94475.154
BN.52	190854.258	94464.044
BN.53	190865.004	94450.467
BN.54	190877.458	94435.118
BN.55	190890.072	94420.575
BN.56	190902.991	94406.089
BN.57	190913.411	94395.232
BN.58	190923.631	94385.614
BN.59	190891.006	94347.710
BN.60	190880.730	94357.262
BN.61	190870.213	94368.007
BN.62	190852.574	94387.516
BN.63	190840.016	94402.106
BN.64	190827.422	94417.333
BN.65	190816.626	94430.866
BN.66	190785.217	94475.727
LI.2	190919.546	94337.946
LI.4	190941.095	94370.977
LI.5	190933.205	94377.545
LI.6	190926.191	94383.314
LI.7	190919.067	94389.715
LI.8	190912.743	94395.883
LI.9	190909.472	94399.332
LI.10	190903.202	94405.857
LI.11	190896.666	94413.049
LI.12	190890.772	94419.779
LI.13	190884.726	94426.656
LI.14	190878.641	94433.715
LI.15	190872.569	94440.916
LI.16	190866.788	94448.173
LI.17	190860.974	94455.647
LI.18	190855.139	94462.939
LI.19	190849.333	94470.225
LI.20	190843.683	94477.149
LI.21	190838.226	94484.671
LI.22	190832.912	94492.550
LI.23	190828.391	94501.026
LI.24	190824.852	94508.952
LI.26	190783.555	94478.844
LI.27	190790.013	94466.736
LI.28	190797.252	94456.003
LI.30	190833.895	94409.217
LI.31	190853.189	94386.801
LI.32	190866.667	94371.715
LI.33	190877.134	94360.769
LI.34	190884.888	94353.207
LI.35	190893.586	94345.392

Plan de mesurage du lot 8

Extrait du plan de division dressé par le soussigné en date du 14 mars 2023

Dressé le 14 mars 2023.

par **Michaël DONY**, Géomètre-Expert,
assermenté près le Tribunal de Première Instance de Dinant,
inscrit au tableau des titulaires du Conseil Fédéral des
Géomètres-Experts sous le numéro « geo040447 »,
agissant pour compte et faisant élection de domicile au siège de la
SRL Bureau DONY - Rue de la Gare, 63 - 5555 BIEVRE

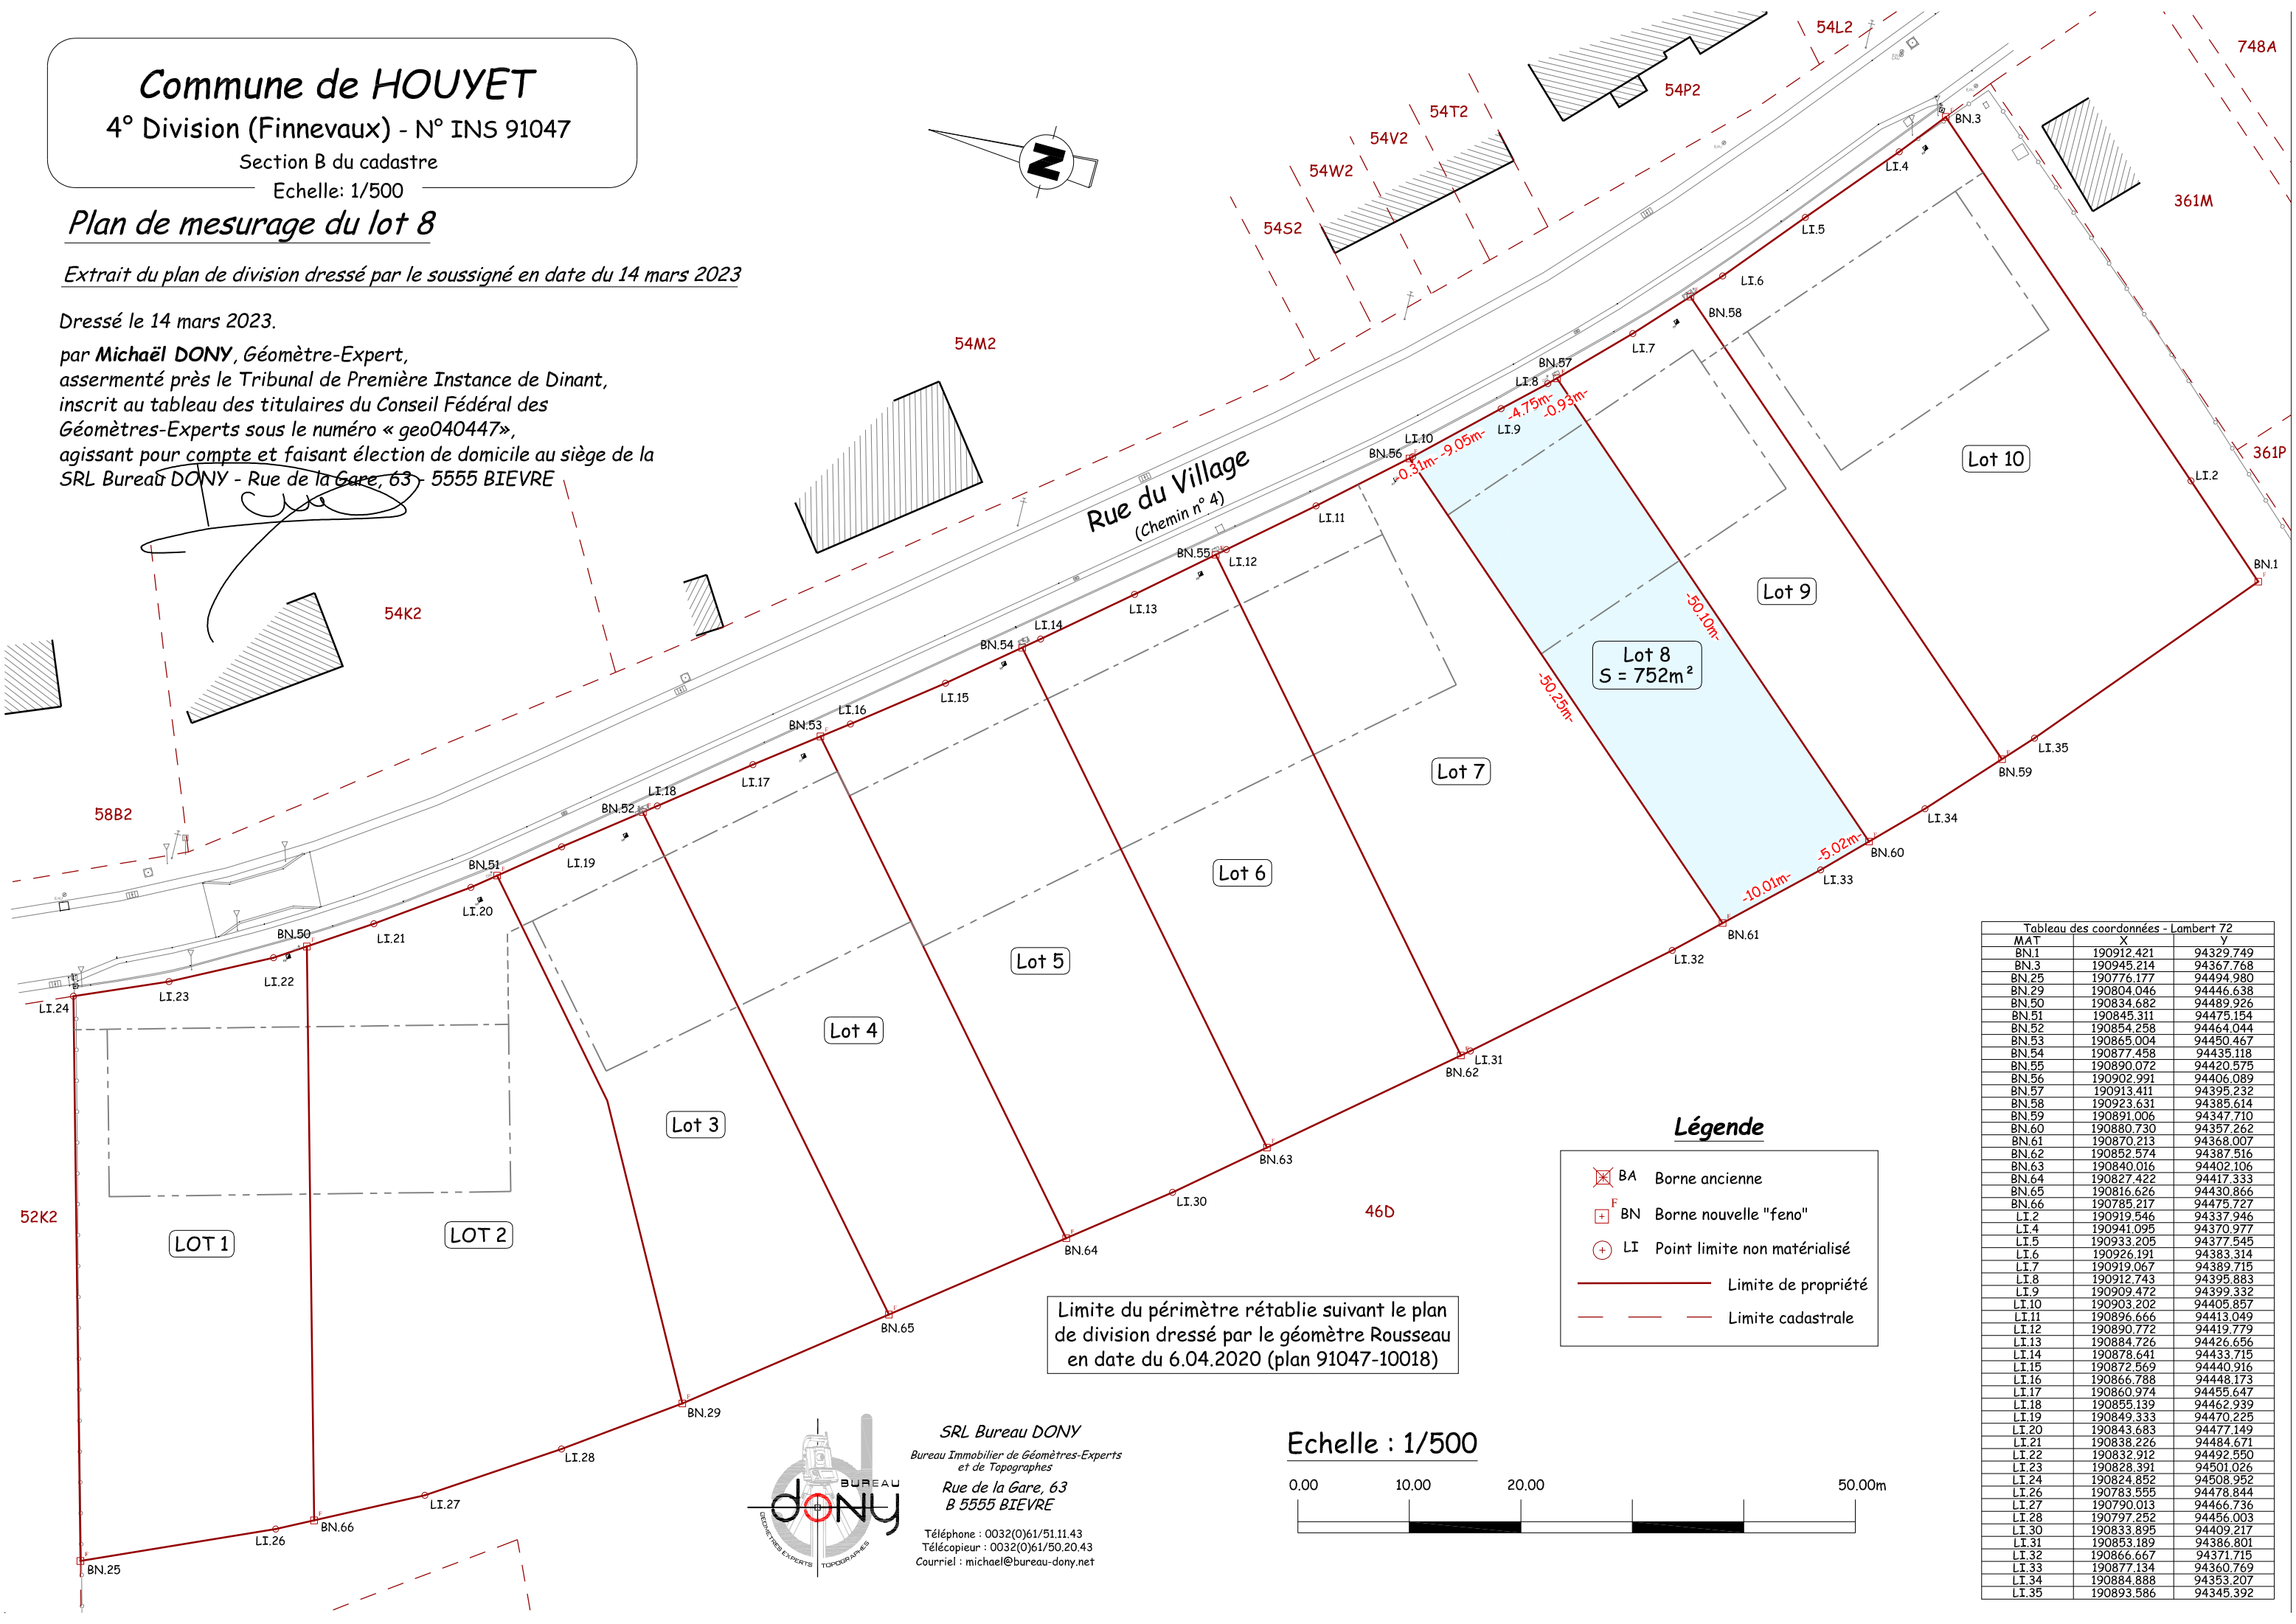

Rue du Village
(Chemin n° 4)

Lot 8
S = 752m²

Légende

- BA Borne ancienne
- BN Borne nouvelle "feno"
- LI Point limite non matérialisé
- Limite de propriété
- - - Limite cadastrale

Limite du périmètre rétablie suivant le plan
de division dressé par le géomètre Rousseau
en date du 6.04.2020 (plan 91047-10018)

Echelle : 1/500

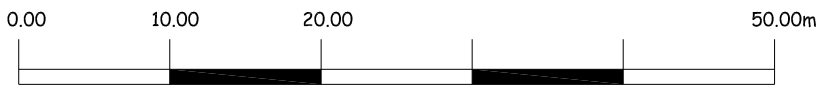


Tableau des coordonnées - Lambert 72		
MAT	X	Y
BN.1	190912.421	94329.749
BN.3	190945.214	94367.768
BN.25	190776.177	94494.980
BN.29	190804.046	94446.638
BN.50	190834.682	94489.926
BN.51	190845.311	94475.154
BN.52	190854.258	94464.044
BN.53	190865.004	94450.467
BN.54	190877.458	94435.118
BN.55	190890.072	94420.575
BN.56	190902.991	94406.089
BN.57	190913.411	94395.232
BN.58	190923.631	94385.614
BN.59	190891.006	94347.710
BN.60	190880.730	94357.262
BN.61	190870.213	94368.007
BN.62	190852.574	94387.516
BN.63	190840.016	94402.106
BN.64	190827.422	94417.333
BN.65	190816.626	94430.866
BN.66	190785.217	94475.727
LI.2	190919.546	94337.946
LI.4	190941.095	94370.977
LI.5	190933.205	94377.545
LI.6	190926.191	94383.314
LI.7	190919.067	94389.715
LI.8	190912.743	94395.883
LI.9	190909.472	94399.332
LI.10	190903.202	94405.857
LI.11	190896.666	94413.049
LI.12	190890.772	94419.779
LI.13	190884.726	94426.656
LI.14	190878.641	94433.715
LI.15	190872.569	94440.916
LI.16	190866.788	94448.173
LI.17	190860.974	94455.647
LI.18	190855.139	94462.939
LI.19	190849.333	94470.225
LI.20	190843.683	94477.149
LI.21	190838.226	94484.671
LI.22	190832.912	94492.550
LI.23	190828.391	94501.026
LI.24	190824.852	94508.952
LI.26	190783.555	94478.844
LI.27	190790.013	94466.736
LI.28	190797.252	94456.003
LI.30	190833.895	94409.217
LI.31	190853.189	94386.801
LI.32	190866.667	94371.715
LI.33	190877.134	94360.769
LI.34	190884.888	94353.207
LI.35	190893.586	94345.392

SRL Bureau DONY
Bureau Immobilier de Géomètres-Experts
et de Topographes
Rue de la Gare, 63
B 5555 BIEVRE
Téléphone : 0032(0)61/51.11.43
Télécopieur : 0032(0)61/50.20.43
Courriel : michael@bureau-dony.net

Commune de HOUYET

4° Division (Finnevaux) - N° INS 91047

Section B du cadastre


Echelle: 1/500

Plan de mesurage du lot 9

Extrait du plan de division dressé par le soussigné en date du 14 mars 2023

Dressé le 14 mars 2023.

par **Michaël DONY**, Géomètre-Expert,
assermenté près le Tribunal de Première Instance de Dinant,
inscrit au tableau des titulaires du Conseil Fédéral des
Géomètres-Experts sous le numéro « geo040447 »,
agissant pour compte et faisant éléction de domicile au siège de la
SRL Bureau DONY - Rue de la Gare, 63 - 5555 BIEVRE

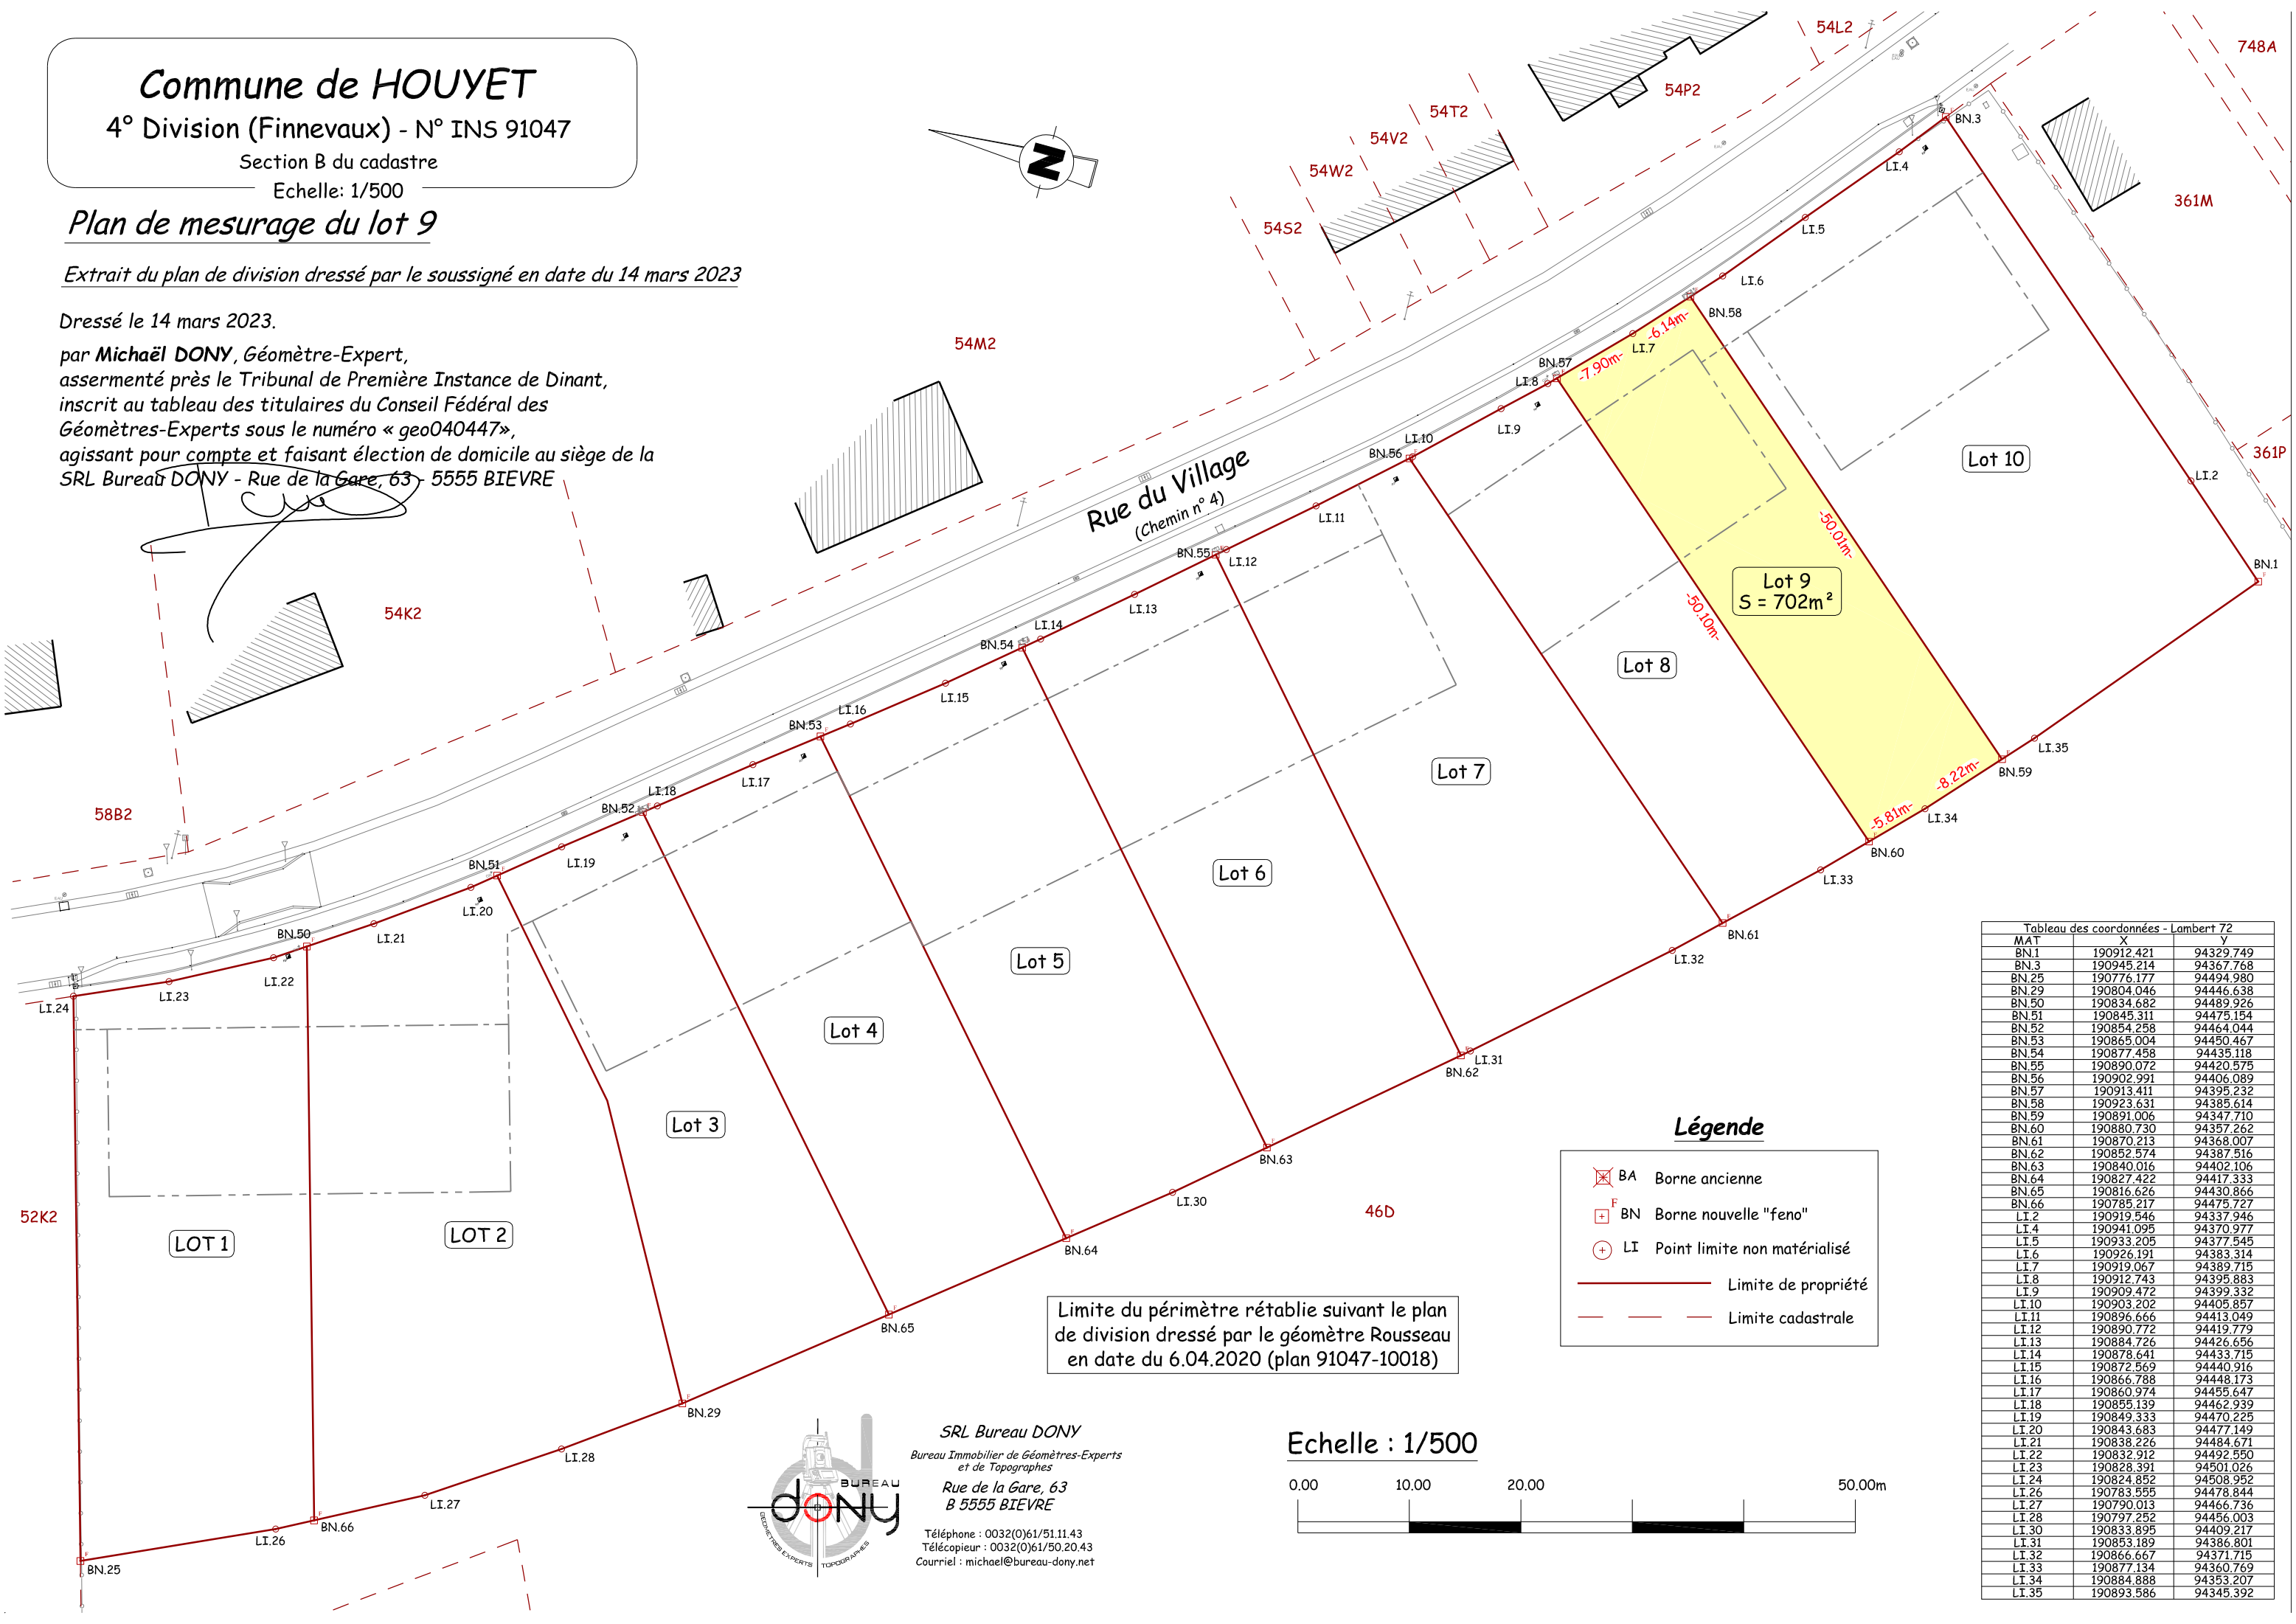

Lot 9
S = 702m²

Lot 8

Lot 7

Lot 6

Lot 5

Lot 4

Lot 3

LOT 1

LOT 2

Limite du périmètre rétablie suivant le plan
de division dressé par le géomètre Rousseau
en date du 6.04.2020 (plan 91047-10018)


Légende

- BA Borne ancienne
- BN Borne nouvelle "feno"
- LI Point limite non matérialisé
- Limite de propriété
- - - Limite cadastrale

Echelle : 1/500



Tableau des coordonnées - Lambert 72		
MAT	X	Y
BN.1	190912.421	94329.749
BN.3	190945.214	94367.768
BN.25	190776.177	94494.980
BN.29	190804.046	94446.638
BN.50	190834.682	94489.926
BN.51	190845.311	94475.154
BN.52	190854.258	94464.044
BN.53	190865.004	94450.467
BN.54	190877.458	94435.118
BN.55	190890.072	94420.575
BN.56	190902.991	94406.089
BN.57	190913.411	94395.232
BN.58	190923.631	94385.614
BN.59	190891.006	94347.710
BN.60	190880.730	94357.262
BN.61	190870.213	94368.007
BN.62	190852.574	94387.516
BN.63	190840.016	94402.106
BN.64	190827.422	94417.333
BN.65	190816.626	94430.866
BN.66	190785.217	94475.727
LI.2	190919.546	94337.946
LI.4	190941.095	94370.977
LI.5	190933.205	94377.545
LI.6	190926.191	94383.314
LI.7	190919.067	94389.715
LI.8	190912.743	94395.883
LI.9	190909.472	94399.332
LI.10	190903.202	94405.857
LI.11	190896.666	94413.049
LI.12	190890.772	94419.779
LI.13	190884.726	94426.656
LI.14	190878.641	94433.715
LI.15	190872.569	94440.916
LI.16	190866.788	94448.173
LI.17	190860.974	94455.647
LI.18	190855.139	94462.939
LI.19	190849.333	94470.225
LI.20	190843.683	94477.149
LI.21	190838.226	94484.671
LI.22	190832.912	94492.550
LI.23	190828.391	94501.026
LI.24	190824.852	94508.952
LI.26	190783.555	94478.844
LI.27	190790.013	94466.736
LI.28	190797.252	94456.003
LI.30	190833.895	94409.217
LI.31	190853.189	94386.801
LI.32	190866.667	94371.715
LI.33	190877.134	94360.769
LI.34	190884.888	94353.207
LI.35	190893.586	94345.392

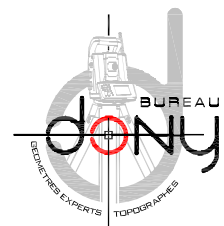

SRL Bureau DONY
Bureau Immobilier de Géomètres-Experts
et de Topographes
Rue de la Gare, 63
B 5555 BIEVRE
Téléphone : 0032(0)61/51.11.43
Télécopieur : 0032(0)61/50.20.43
Courriel : michael@bureau-dony.net

Commune de HOUYET

4° Division (Finnevaux) - N° INS 91047

Section B du cadastre


Echelle: 1/500

Plan de mesurage du lot 10

Extrait du plan de division dressé par le soussigné en date du 14 mars 2023

Dressé le 14 mars 2023.

par **Michaël DONY**, Géomètre-Expert,
assermenté près le Tribunal de Première Instance de Dinant,
inscrit au tableau des titulaires du Conseil Fédéral des
Géomètres-Experts sous le numéro « geo040447 »,
agissant pour compte et faisant élection de domicile au siège de la
SRL Bureau DONY - Rue de la Gare, 63 - 5555 BIEVRE

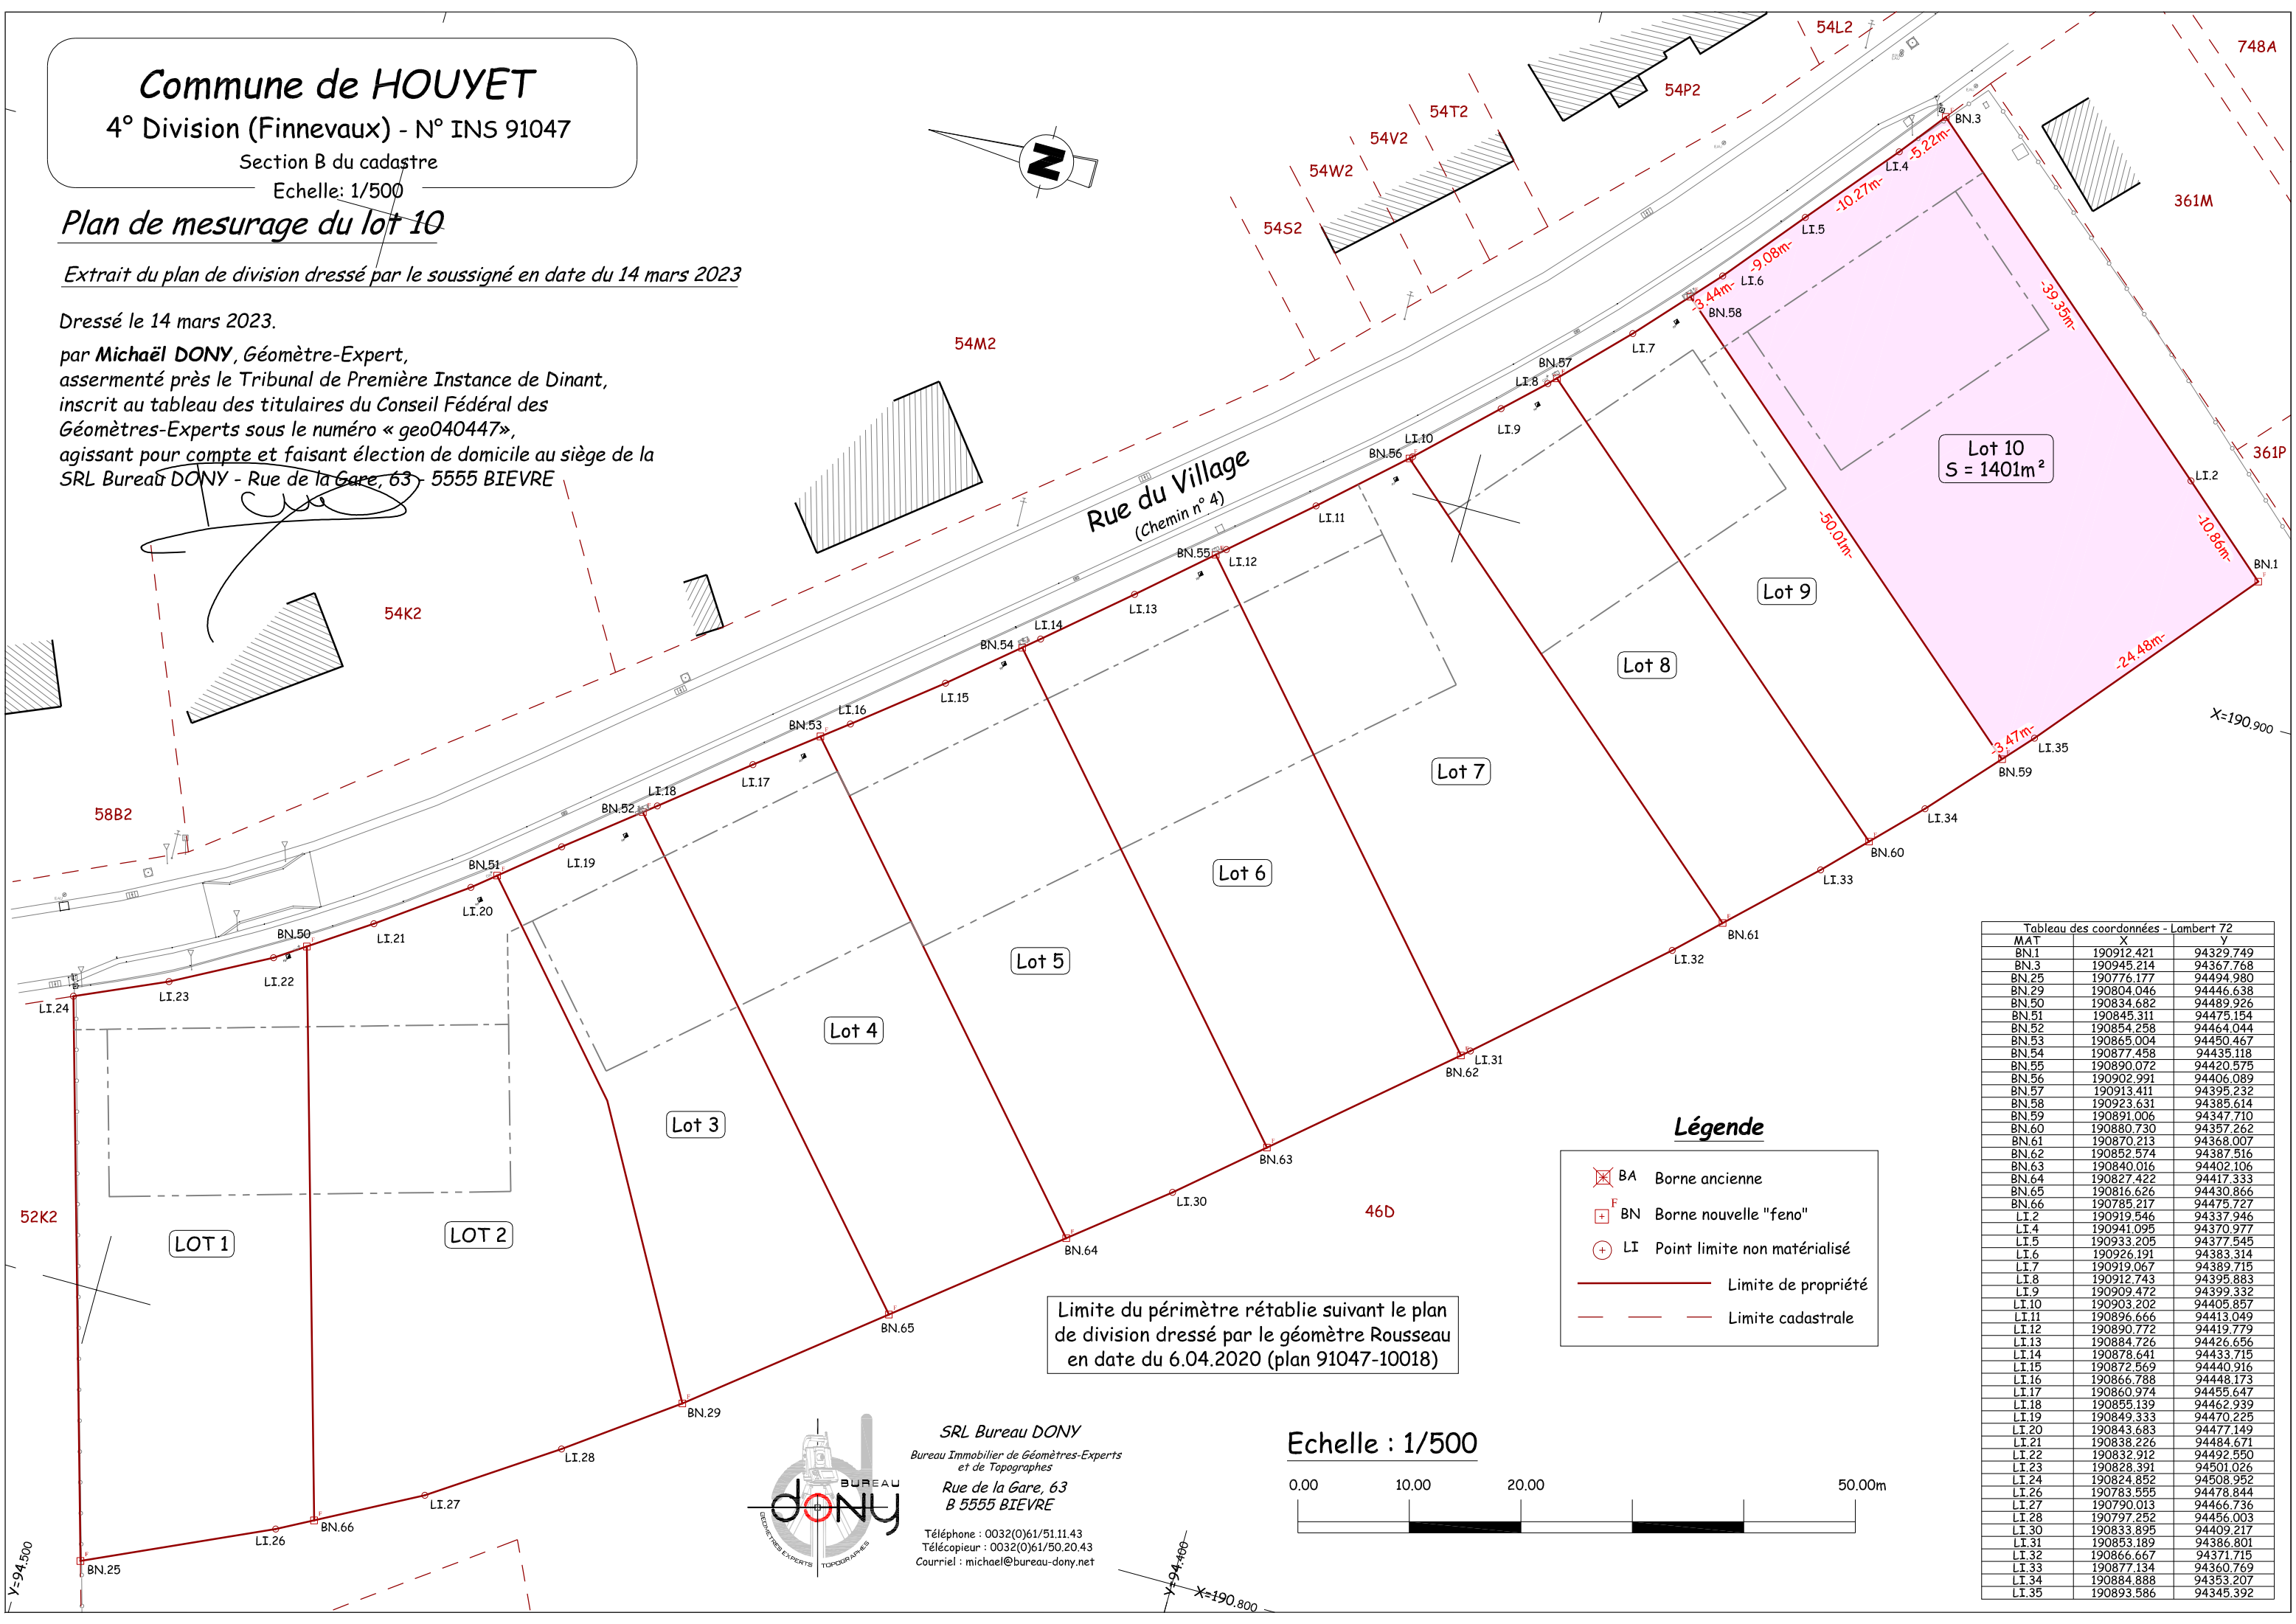

Rue du Village
(Chemin n° 4)

Lot 10
S = 1401m²

Lot 9

Lot 8

Lot 7

Lot 6

Lot 5

Lot 4

Lot 3

LOT 1

LOT 2

Limite du périmètre rétablie suivant le plan
de division dressé par le géomètre Rousseau
en date du 6.04.2020 (plan 91047-10018)


Légende

- BA Borne ancienne
- BN Borne nouvelle "feno"
- LI Point limite non matérialisé
- Limite de propriété
- - - Limite cadastrale

Echelle : 1/500



Tableau des coordonnées - Lambert 72		
MAT	X	Y
BN.1	190912.421	94329.749
BN.3	190945.214	94367.768
BN.25	190776.177	94494.980
BN.29	190804.046	94446.638
BN.50	190834.682	94489.926
BN.51	190845.311	94475.154
BN.52	190854.258	94464.044
BN.53	190865.004	94450.467
BN.54	190877.458	94435.118
BN.55	190890.072	94420.575
BN.56	190902.991	94406.089
BN.57	190913.411	94395.232
BN.58	190923.631	94385.614
BN.59	190891.006	94347.710
BN.60	190880.730	94357.262
BN.61	190870.213	94368.007
BN.62	190852.574	94387.516
BN.63	190840.016	94402.106
BN.64	190827.422	94417.333
BN.65	190816.626	94430.866
BN.66	190785.217	94475.727
LI.2	190919.546	94337.946
LI.4	190941.095	94370.977
LI.5	190933.205	94377.545
LI.6	190926.191	94383.314
LI.7	190919.067	94389.715
LI.8	190912.743	94395.883
LI.9	190909.472	94399.332
LI.10	190903.202	94405.857
LI.11	190896.666	94413.049
LI.12	190890.772	94419.779
LI.13	190884.726	94426.656
LI.14	190878.641	94433.715
LI.15	190872.569	94440.916
LI.16	190866.788	94448.173
LI.17	190860.974	94455.647
LI.18	190855.139	94462.939
LI.19	190849.333	94470.225
LI.20	190843.683	94477.149
LI.21	190838.226	94484.671
LI.22	190832.912	94492.550
LI.23	190828.391	94501.026
LI.24	190824.852	94508.952
LI.26	190783.555	94478.844
LI.27	190790.013	94466.736
LI.28	190797.252	94456.003
LI.30	190833.895	94409.217
LI.31	190853.189	94386.801
LI.32	190866.667	94371.715
LI.33	190877.134	94360.769
LI.34	190884.888	94353.207
LI.35	190893.586	94345.392

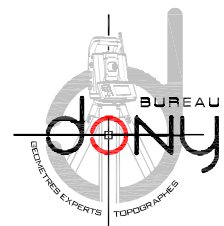

SRL Bureau DONY
Bureau Immobilier de Géomètres-Experts
et de Topographes
Rue de la Gare, 63
B 5555 BIEVRE

Téléphone : 0032(0)61/51.11.43
Télécopieur : 0032(0)61/50.20.43
Courriel : michael@bureau-dony.net