


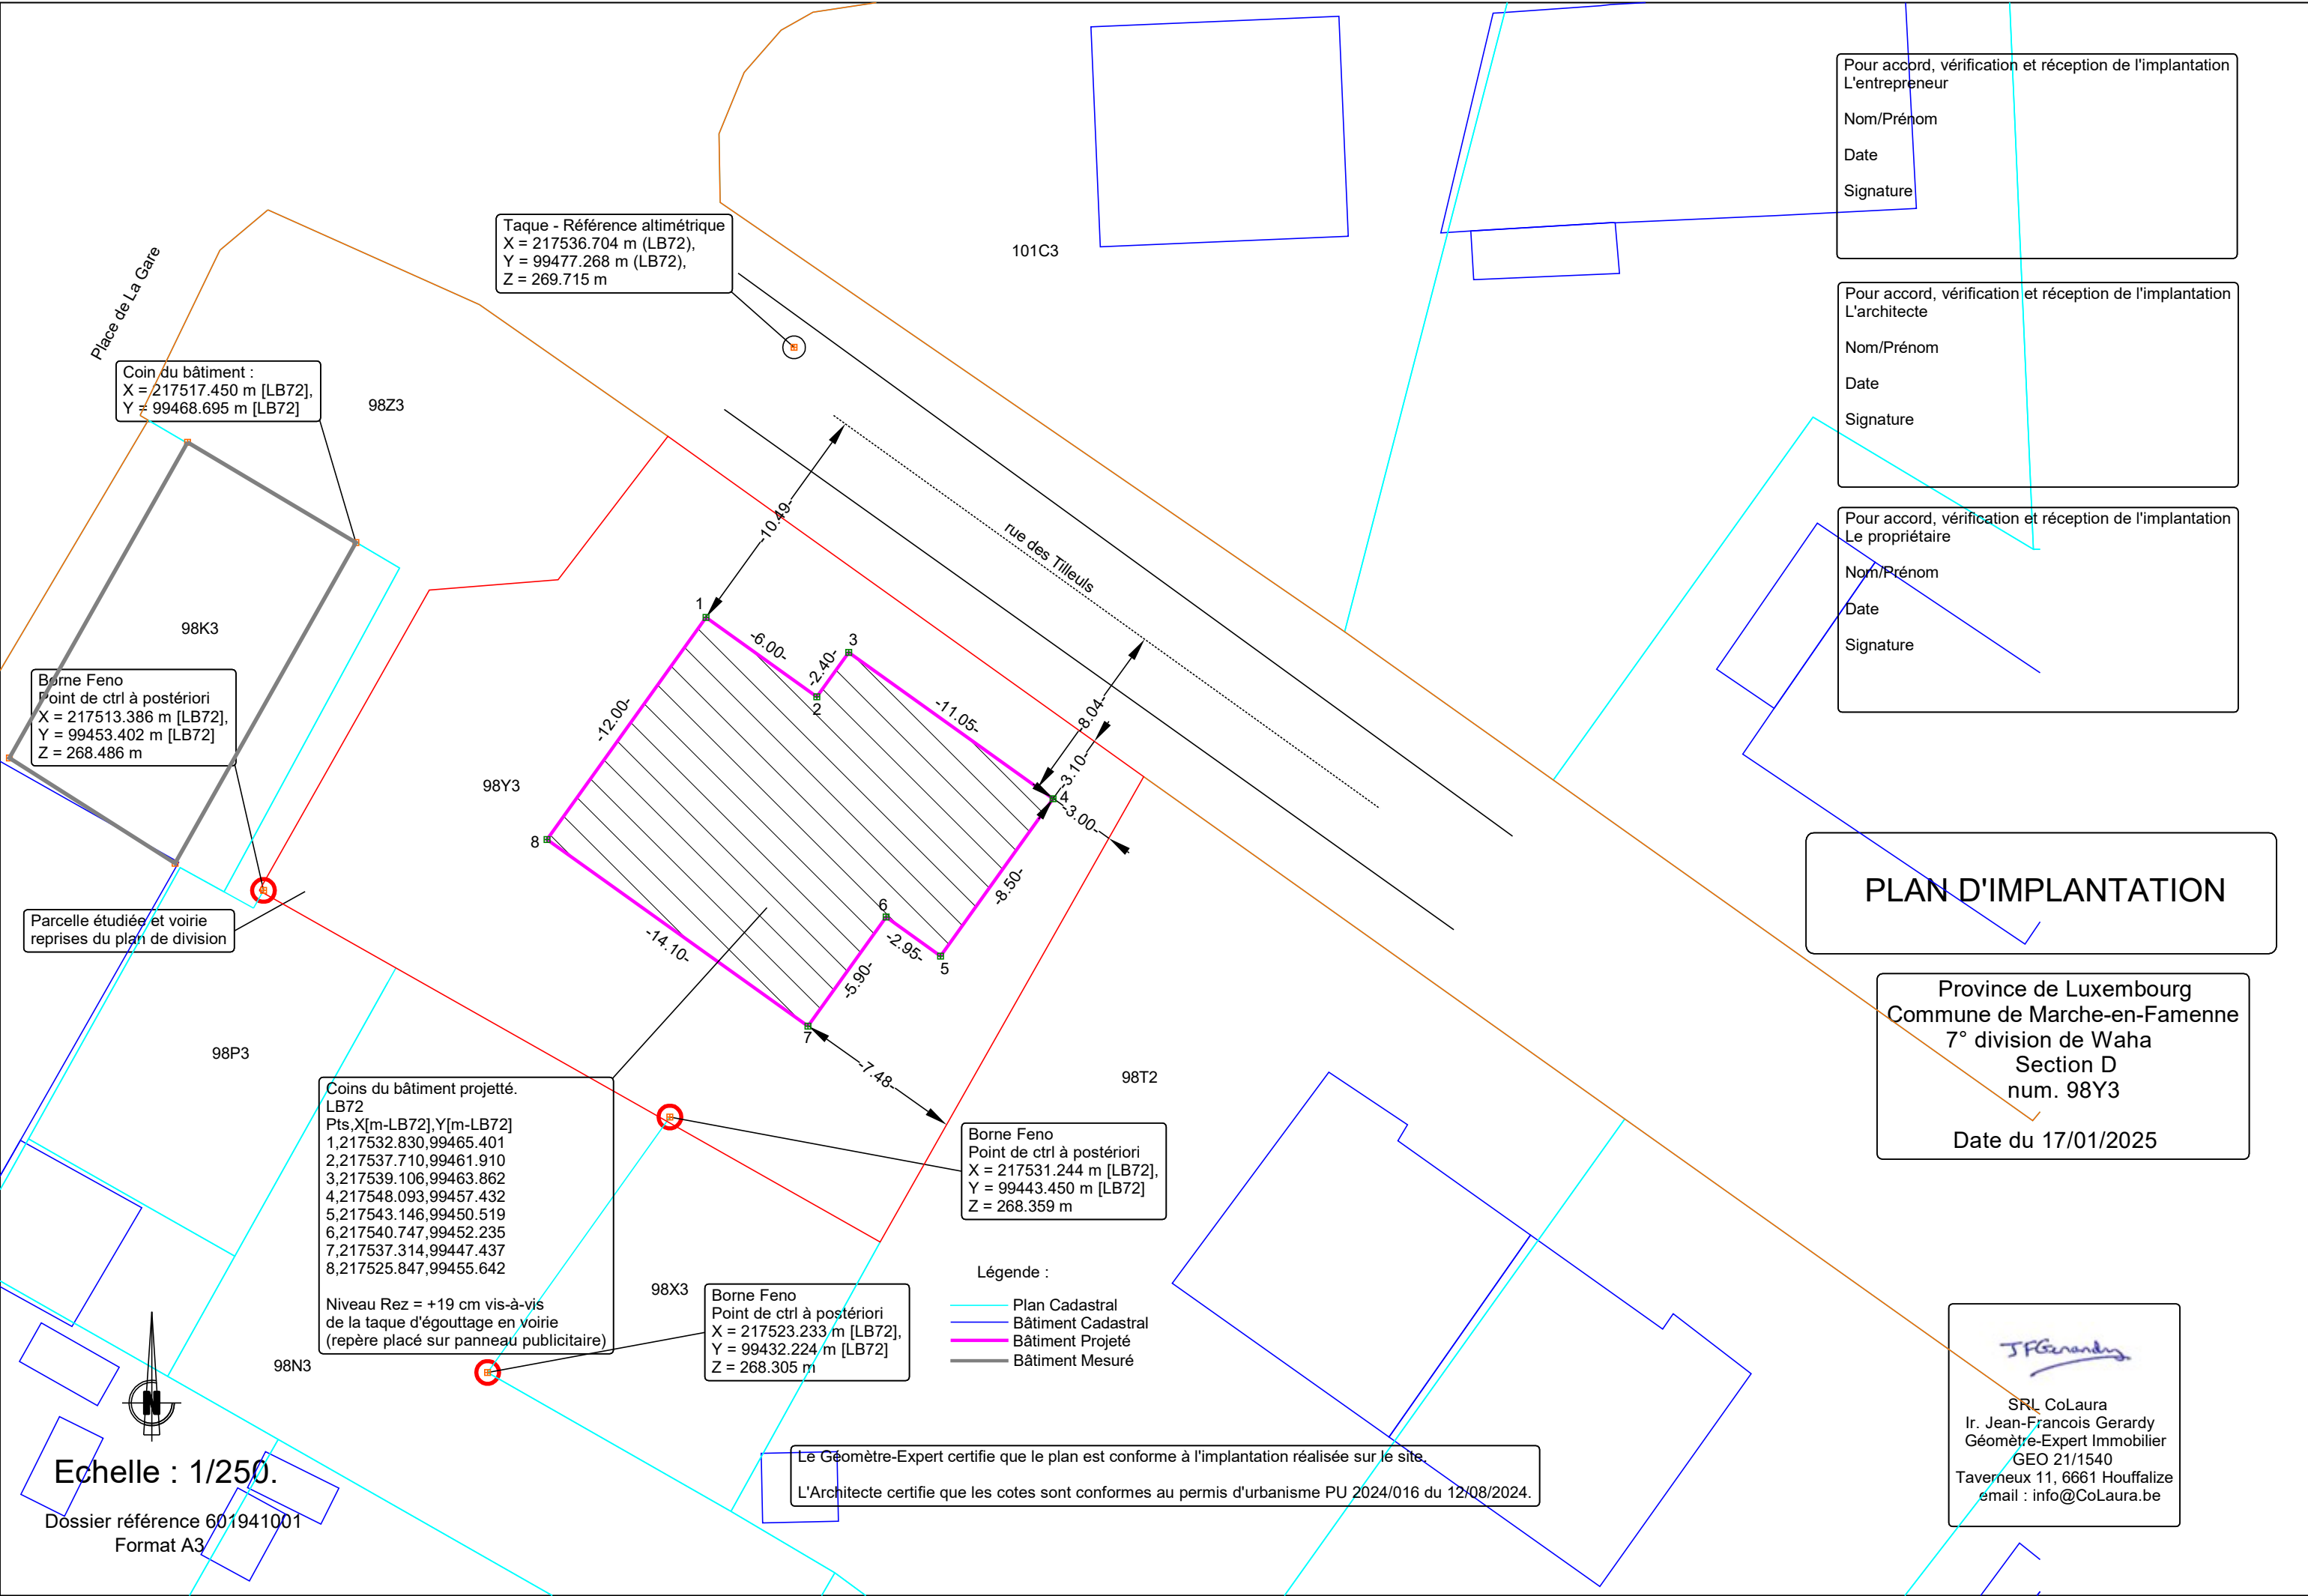

Pour accord, vérification et réception de l'implantation
L'entrepreneur

Nom/Prénom

Date

Signature

Pour accord, vérification et réception de l'implantation
L'architecte

Nom/Prénom

Date

Signature

Pour accord, vérification et réception de l'implantation
Le propriétaire

Nom/Prénom

Date

Signature

PLAN D'IMPLANTATION

Province de Luxembourg
Commune de Marche-en-Famenne
7° division de Waha
Section D
num. 98Y3

Date du 17/01/2025

J.F. Gerardy

SRL CoLaura
Ir. Jean-Francois Gerardy
Géomètre-Expert Immobilier
GEO 21/1540
Taverneux 11, 6661 Houffalize
email : info@CoLaura.be

Taque - Référence altimétrique
X = 217536.704 m (LB72),
Y = 99477.268 m (LB72),
Z = 269.715 m

Coin du bâtiment :
X = 217517.450 m [LB72],
Y = 99468.695 m [LB72]

Borne Feno
Point de ctrl à postérieur
X = 217513.386 m [LB72],
Y = 99453.402 m [LB72],
Z = 268.486 m

Parcelle étudiée et voirie
reprises du plan de division

Coins du bâtiment projeté.
LB72
Pts.X[m-LB72],Y[m-LB72]
1,217532.830,99465.401
2,217537.710,99461.910
3,217539.106,99463.862
4,217548.093,99457.432
5,217543.146,99450.519
6,217540.747,99452.235
7,217537.314,99447.437
8,217525.847,99455.642

Niveau Rez = +19 cm vis-à-vis
de la taque d'égouttage en voirie
(repère placé sur panneau publicitaire)

Borne Feno
Point de ctrl à postérieur
X = 217523.233 m [LB72],
Y = 99432.224 m [LB72],
Z = 268.305 m

Borne Feno
Point de ctrl à postérieur
X = 217531.244 m [LB72],
Y = 99443.450 m [LB72],
Z = 268.359 m

Légende :

- Plan Cadastral
- Bâtiment Cadastral
- Bâtiment Projeté
- Bâtiment Mesuré

Le Géomètre-Expert certifie que le plan est conforme à l'implantation réalisée sur le site.

L'Architecte certifie que les cotes sont conformes au permis d'urbanisme PU 2024/016 du 12/08/2024.

Echelle : 1/250.

Dossier référence 601941001
Format A3