Plan: Projet Baijot Houyet-Chirennes ***Date : 28.11.2023***

Cuisine/PC02 - 03 - 04 - 14206/3

Remarque : Le dessin n'a qu'un caractère indicatif.

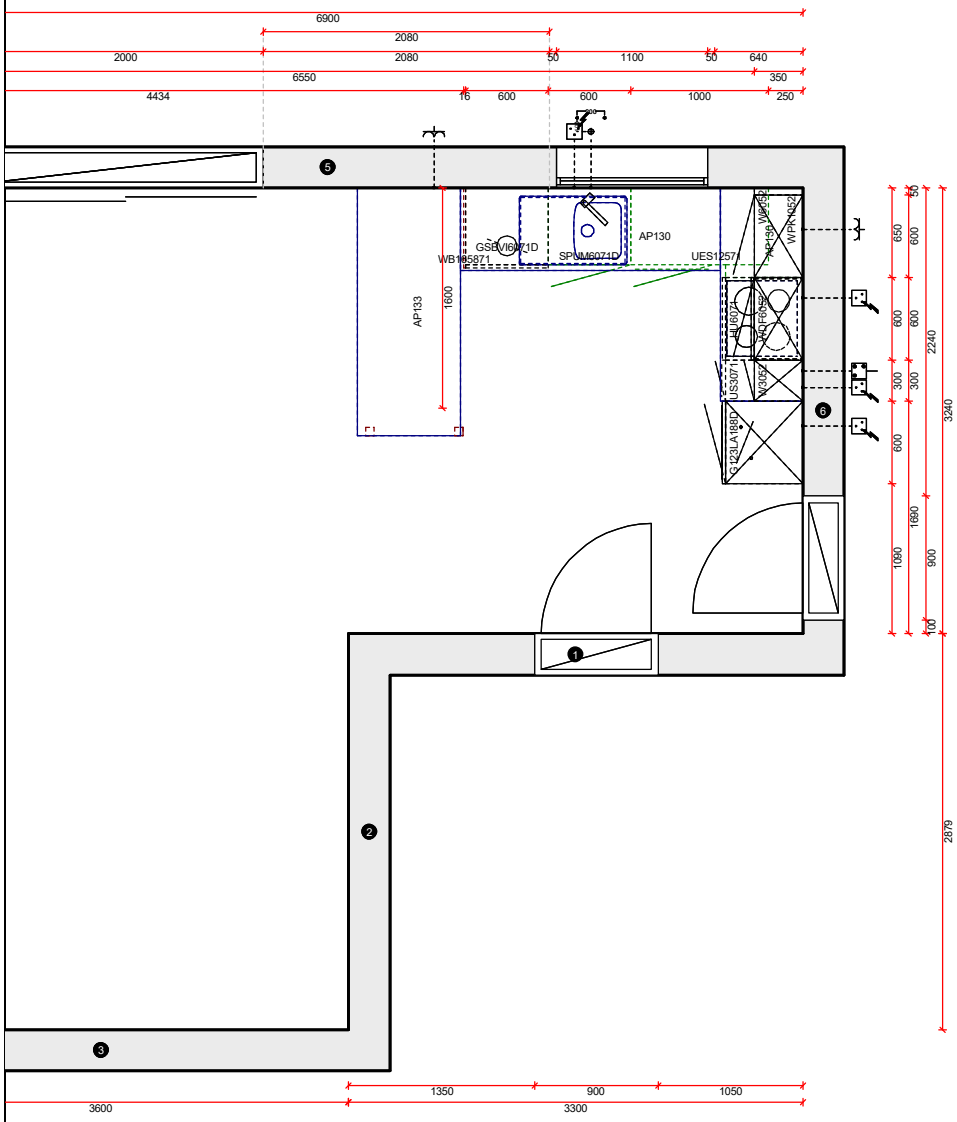

Elévation: Projet Baijot Houyet-Chirennes ***Date : 28.11.2023*** ***Remarque : Le dessin n'a qu'un caractère indicatif.***

Cuisine/PC02 - 03 - 04 - 14206/3 / Mur - 5

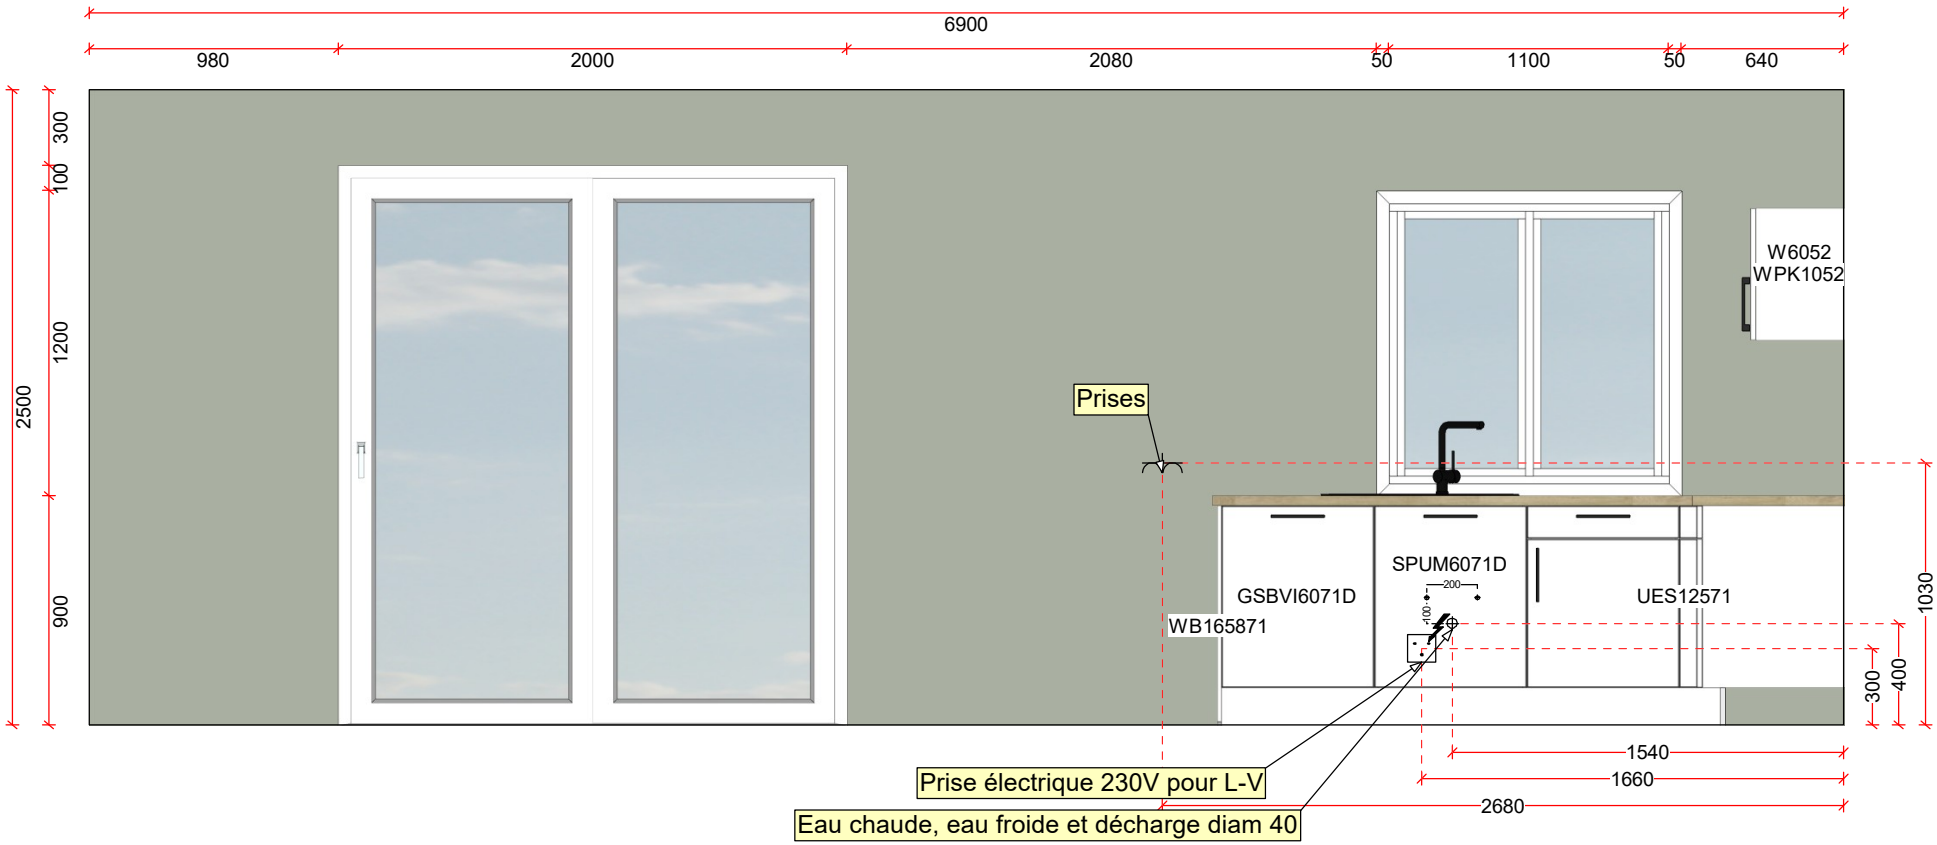

Elévation: Projet Baijot Houyet-Chirennes ***Date : 28.11.2023*** ***Remarque : Le dessin n'a qu'un caractère indicatif.***

Cuisine/PC02 - 03 - 04 - 14206/3 / Mur - 6

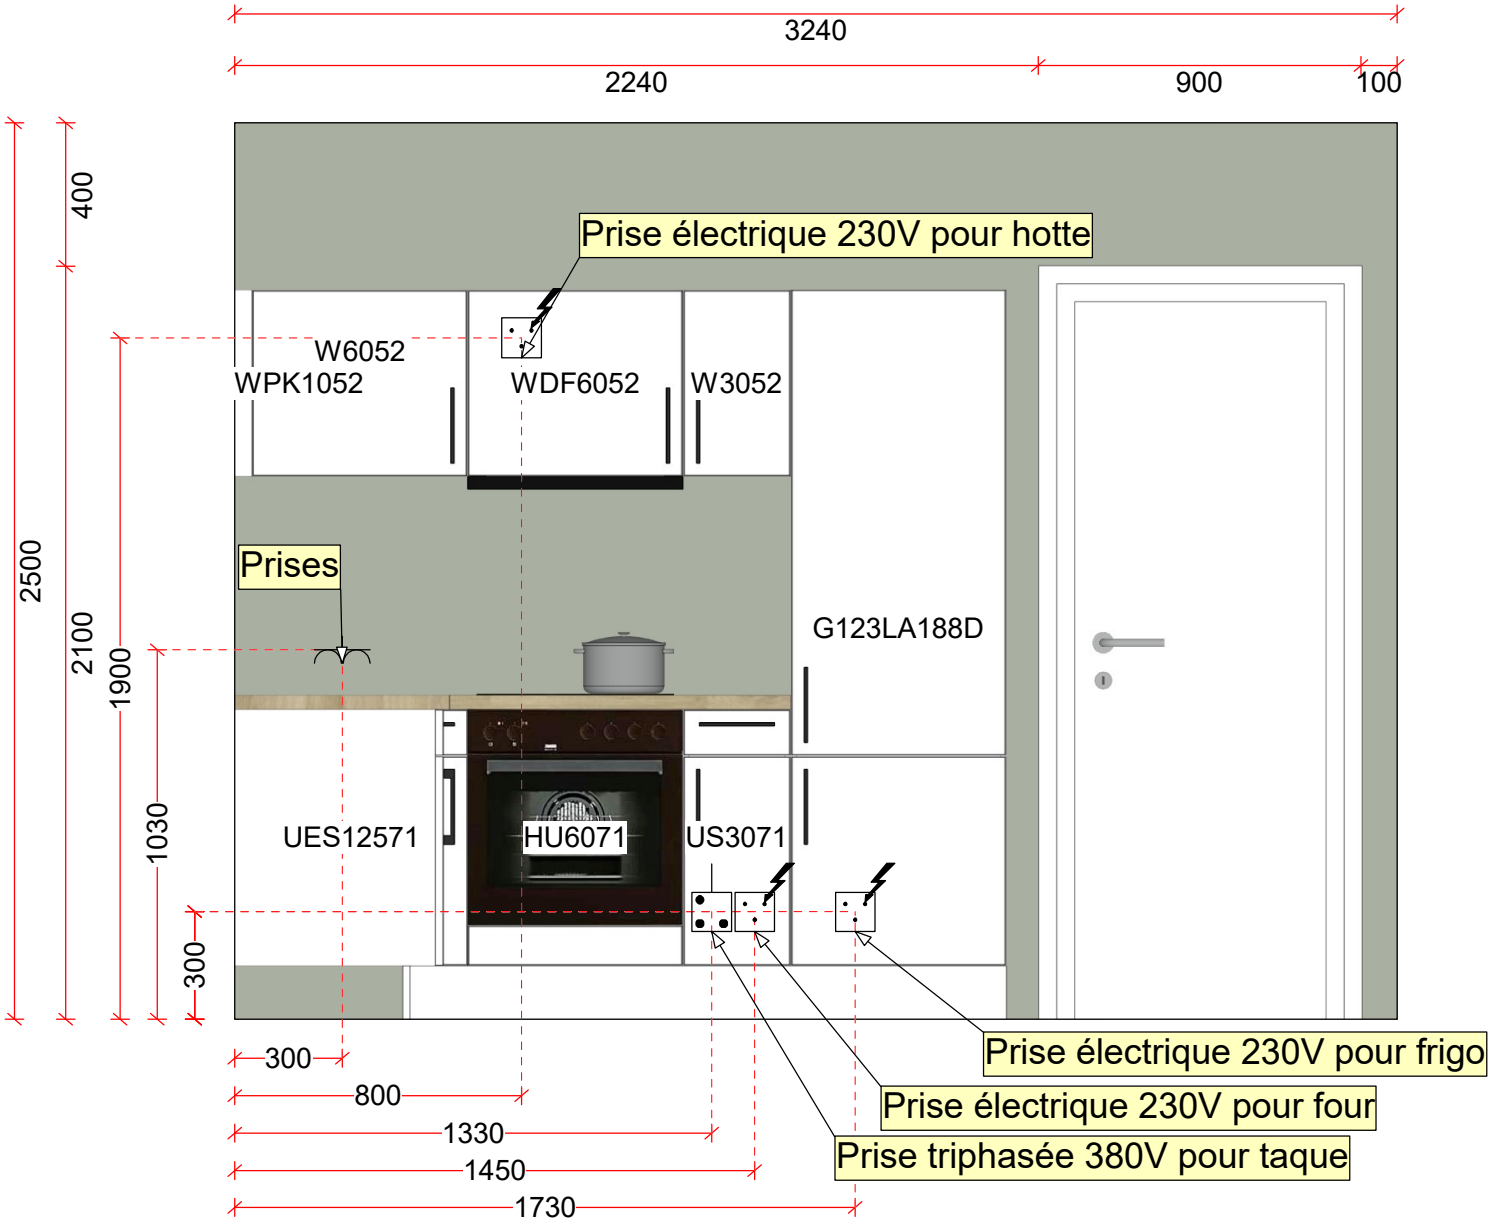

Perspective: Projet Baijot Houyet-Chirennes ***Date : 28.11.2023*** ***Remarque : Le dessin n'a qu'un caractère indicatif.***

Cuisine/PC02 - 03 - 04 - 14206/3