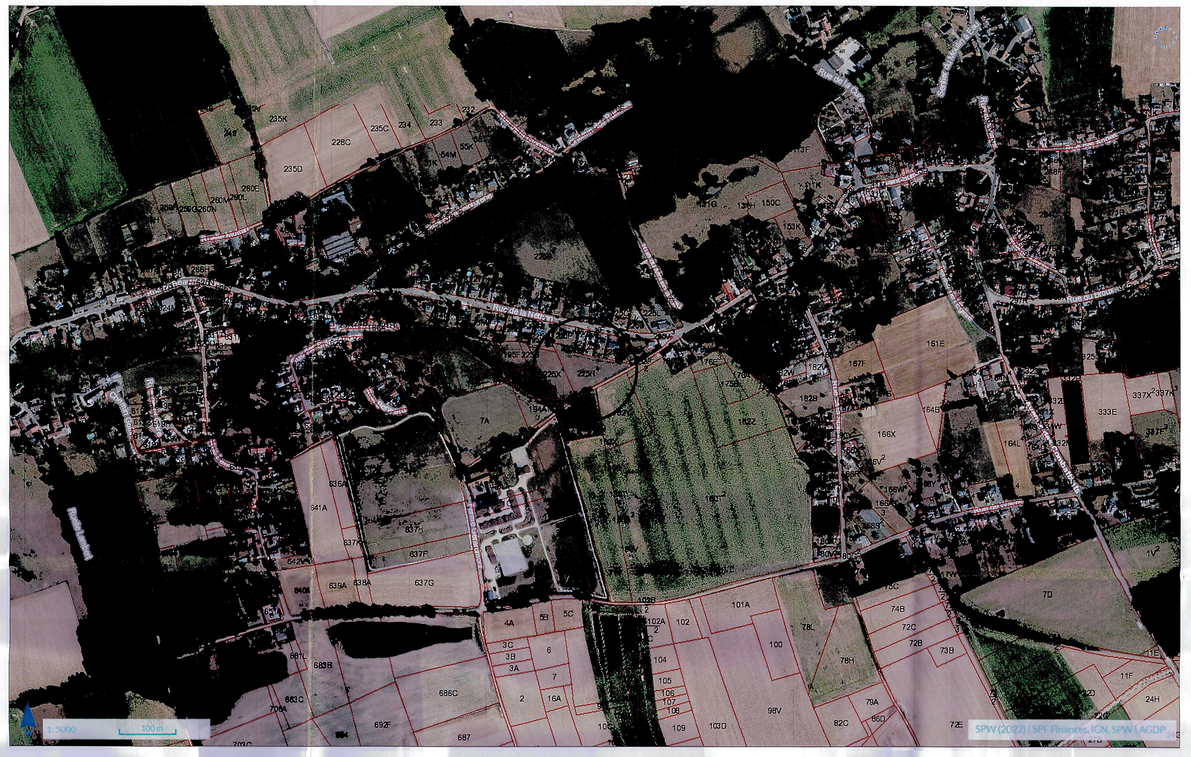

PLAN DE SITUATION

Echelle : 1/5000

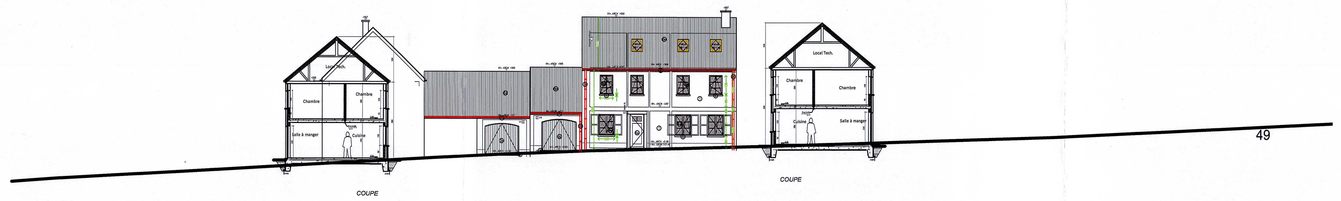

COUPE TRANSVERSALE

Echelle : 1/200

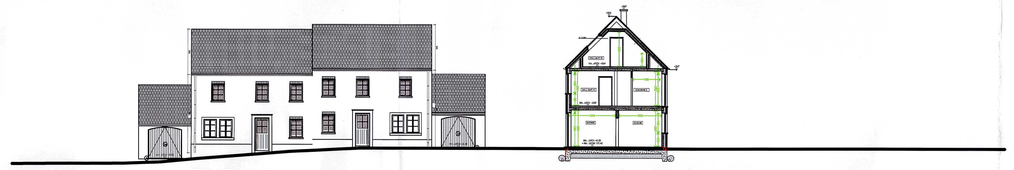

COUPE LONGITUDINAL

Echelle : 1/200

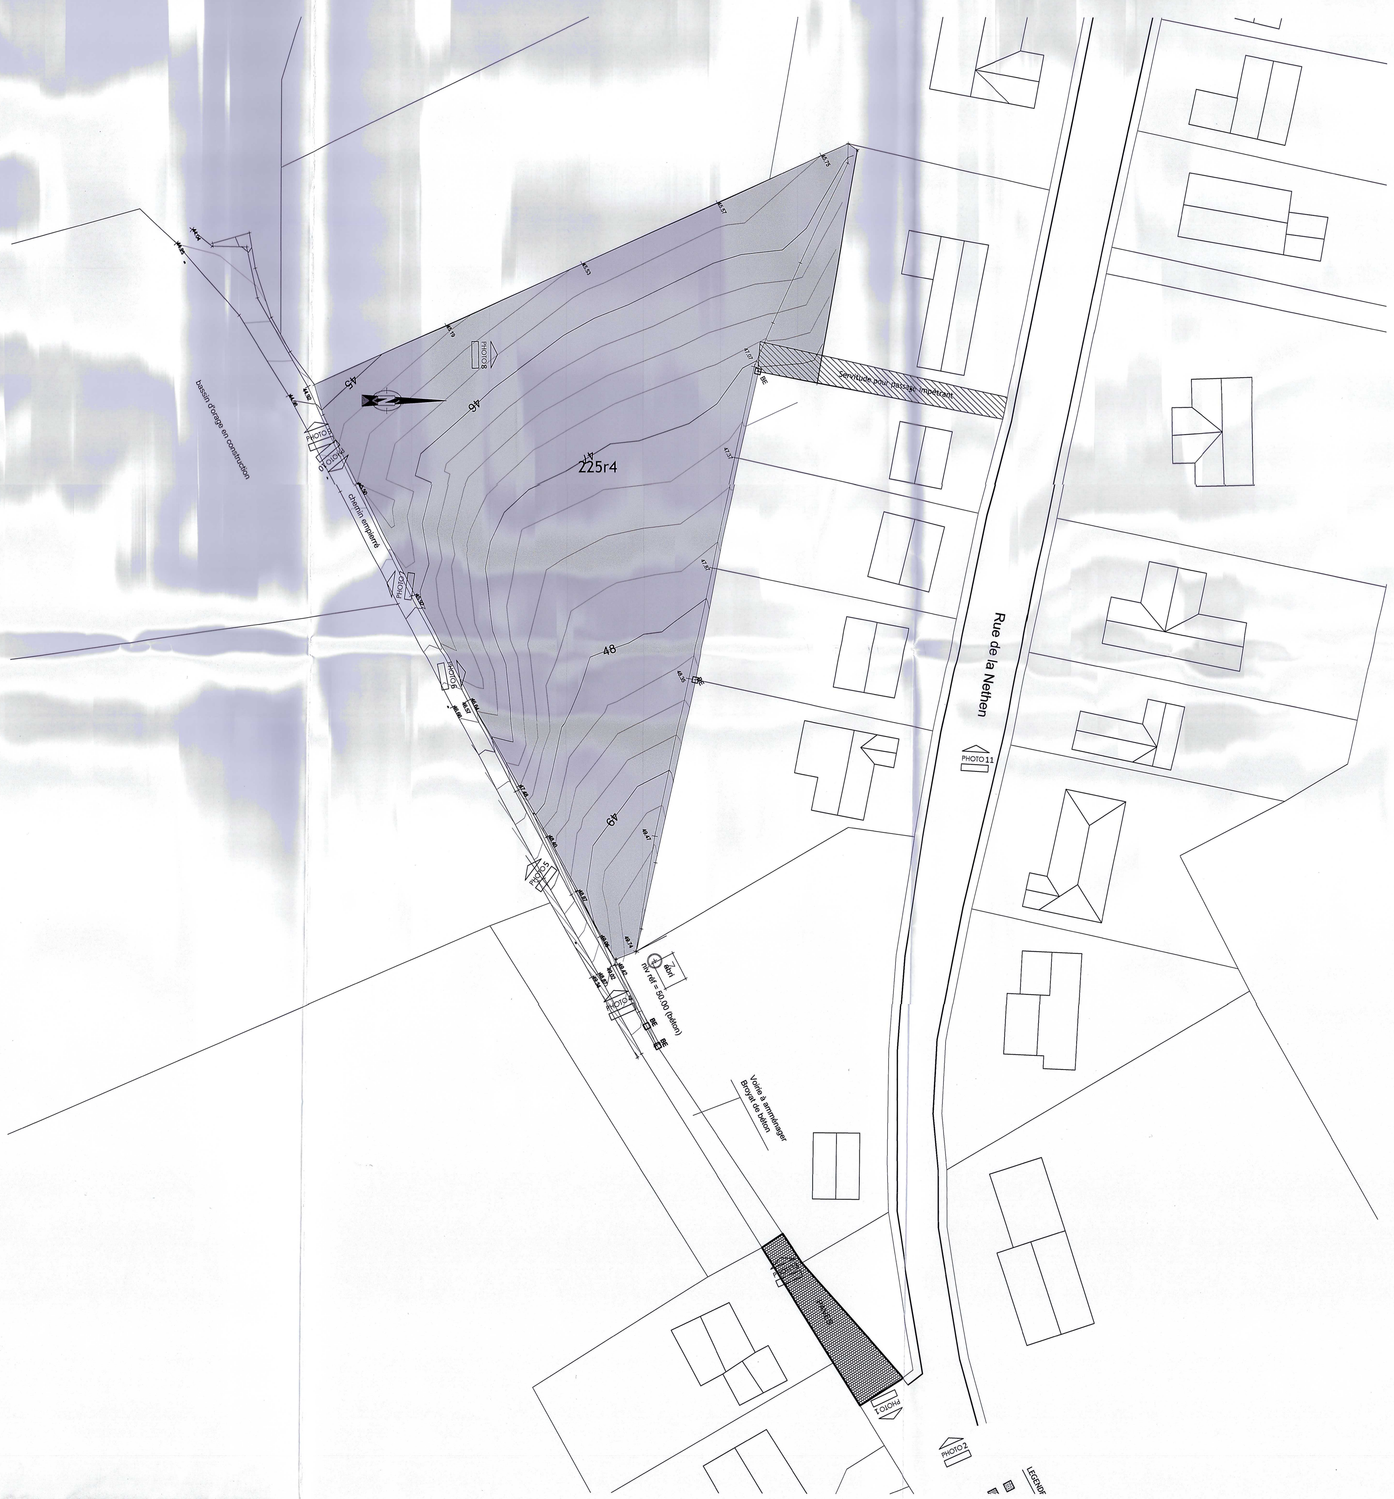

PLAN CONTEXTE URBANISTIQUE

Echelle : 1/500

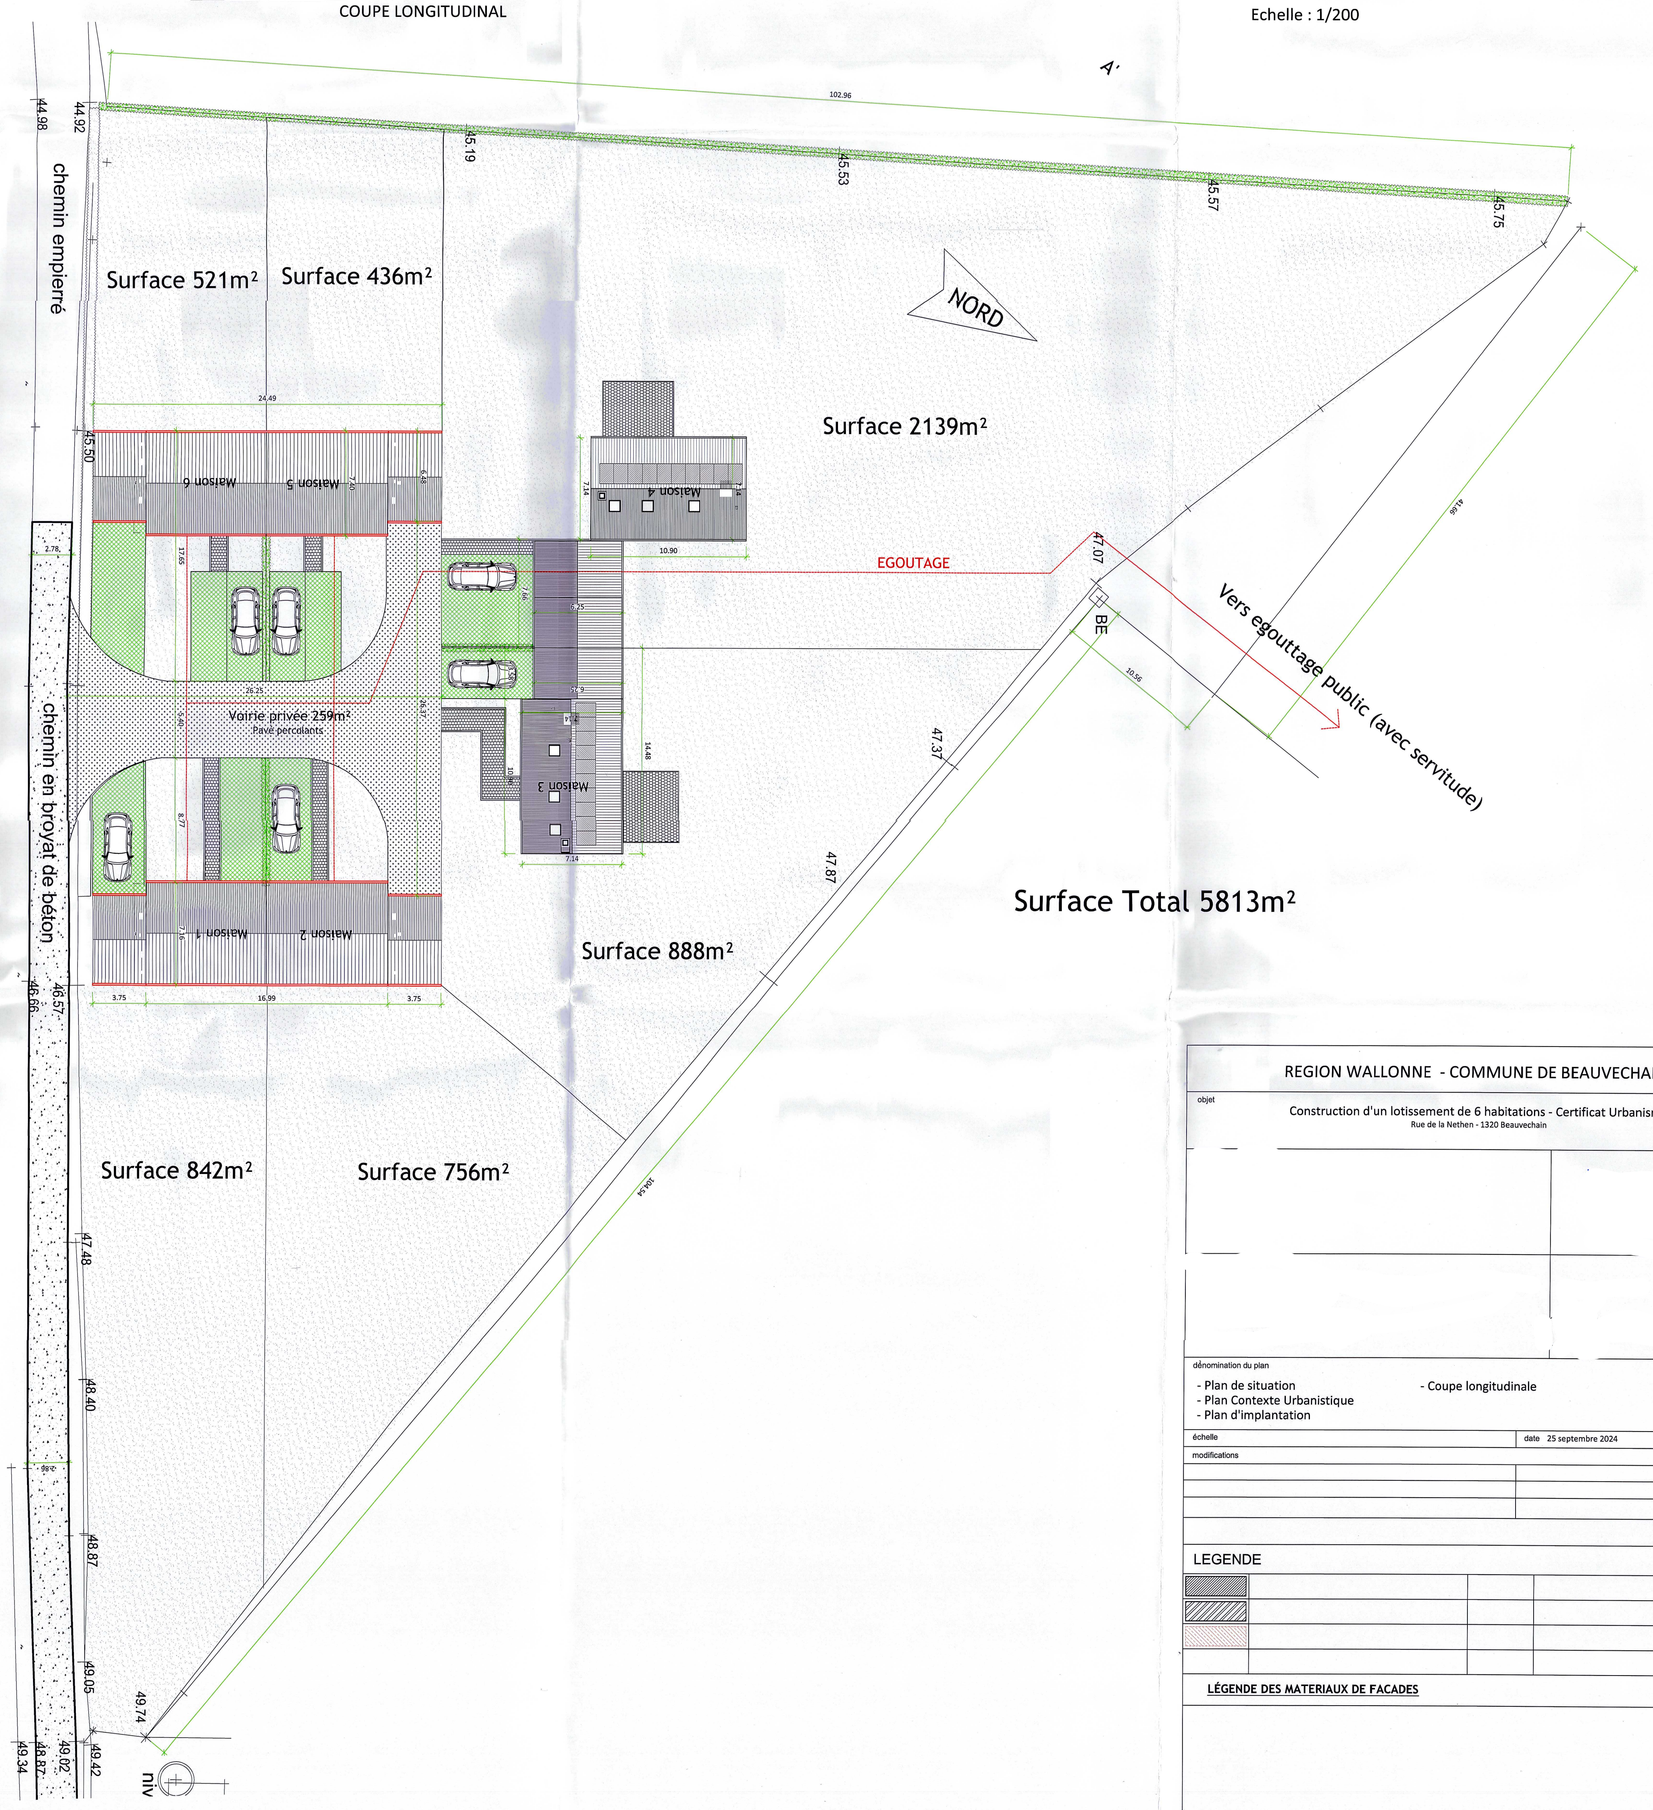

PLAN D'IMPLANTATION

Echelle : 1/200

REGION WALLONNE - COMMUNE DE BEAUVECHAIN

objet

Construction d'un lotissement de 6 habitations - Certificat Urbanisme

Rue de la Nethen - 1320 Beauvechain

dénomination du plan

- Plan de situation
- Plan Contexte Urbanistique
- Plan d'implantation
- Coupe longitudinale

échelle

date 25 septembre 2024

modifications

PLAN 01/01

LEGENDE

LÉGENDE DES MATERIAUX DE FACADES