Plan: Projet Baijot Jemeppe Fr.Hittelet ***Date : 14.08.2025***

Cuisine/PC 04 - 15633/5

Remarque : Le dessin n'a qu'un caractère indicatif.

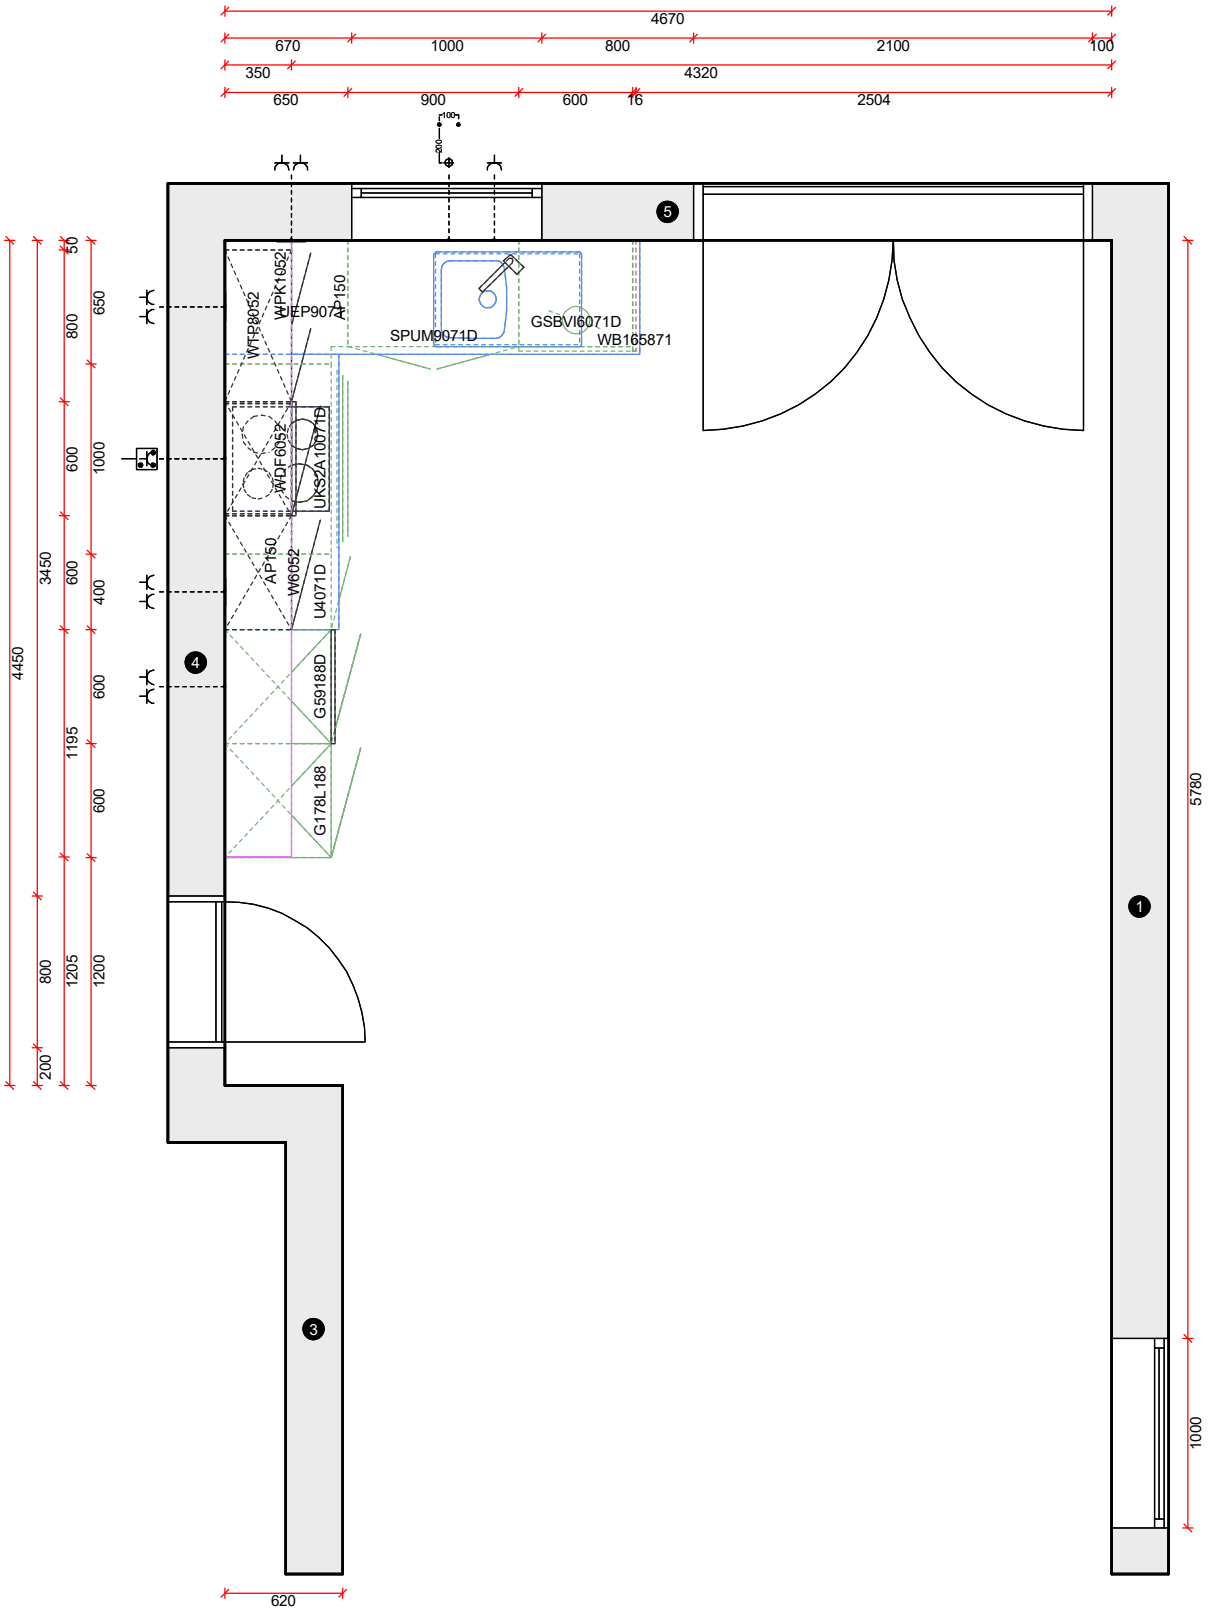

Elévation: Projet Baijot Jemeppe Fr.Hittelet ***Date : 14.08.2025*** ***Remarque : Le dessin n'a qu'un caractère indicatif.***

Cuisine/PC 04 - 15633/5 / Mur - 4

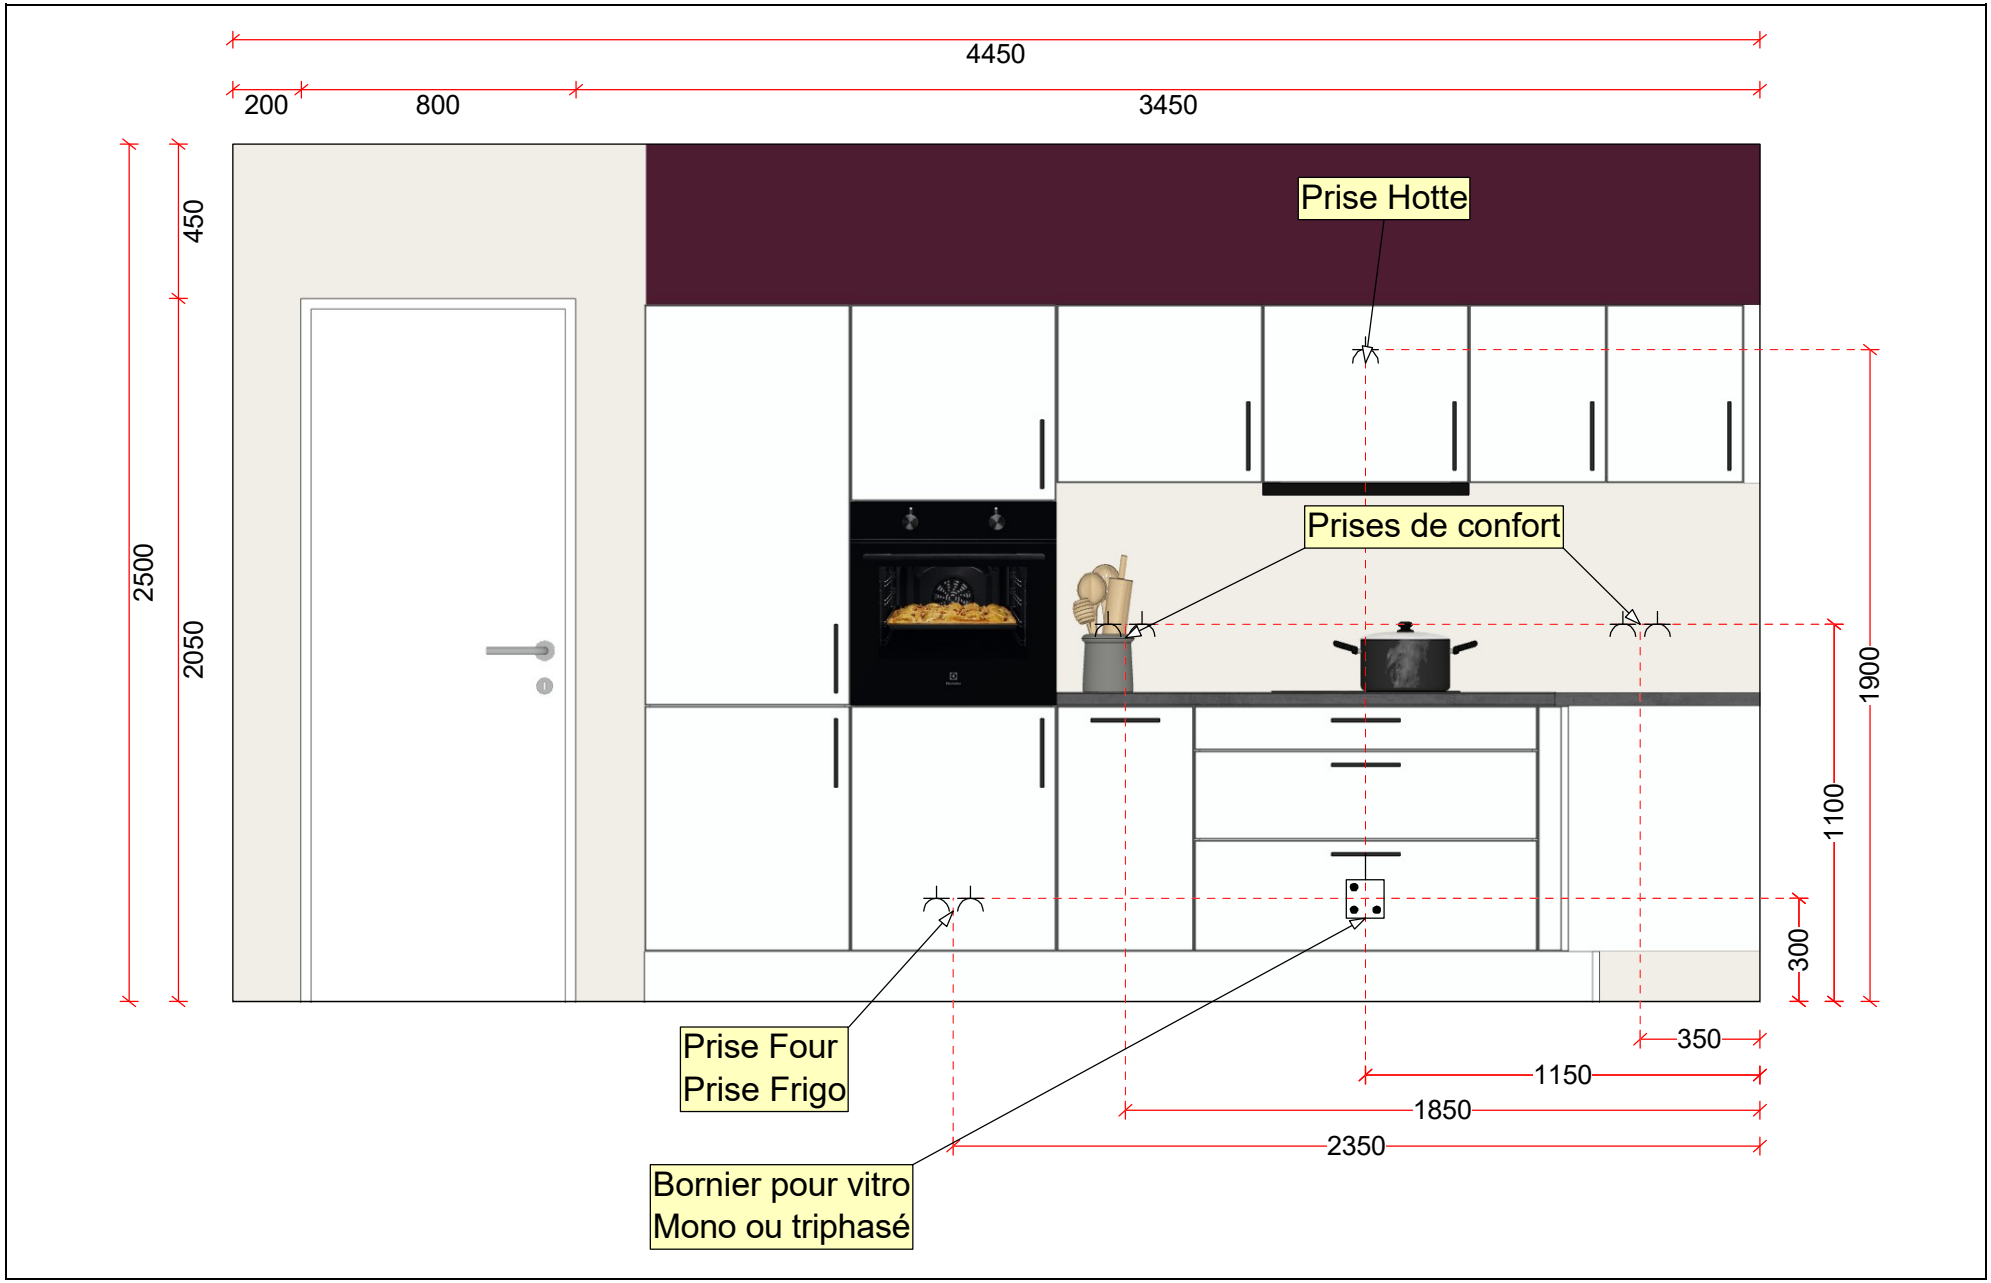

Elévation: Projet Baijot Jemeppe Fr.Hittelet ***Date : 14.08.2025*** ***Remarque : Le dessin n'a qu'un caractère indicatif.***

Cuisine/PC 04 - 15633/5 / Mur - 5

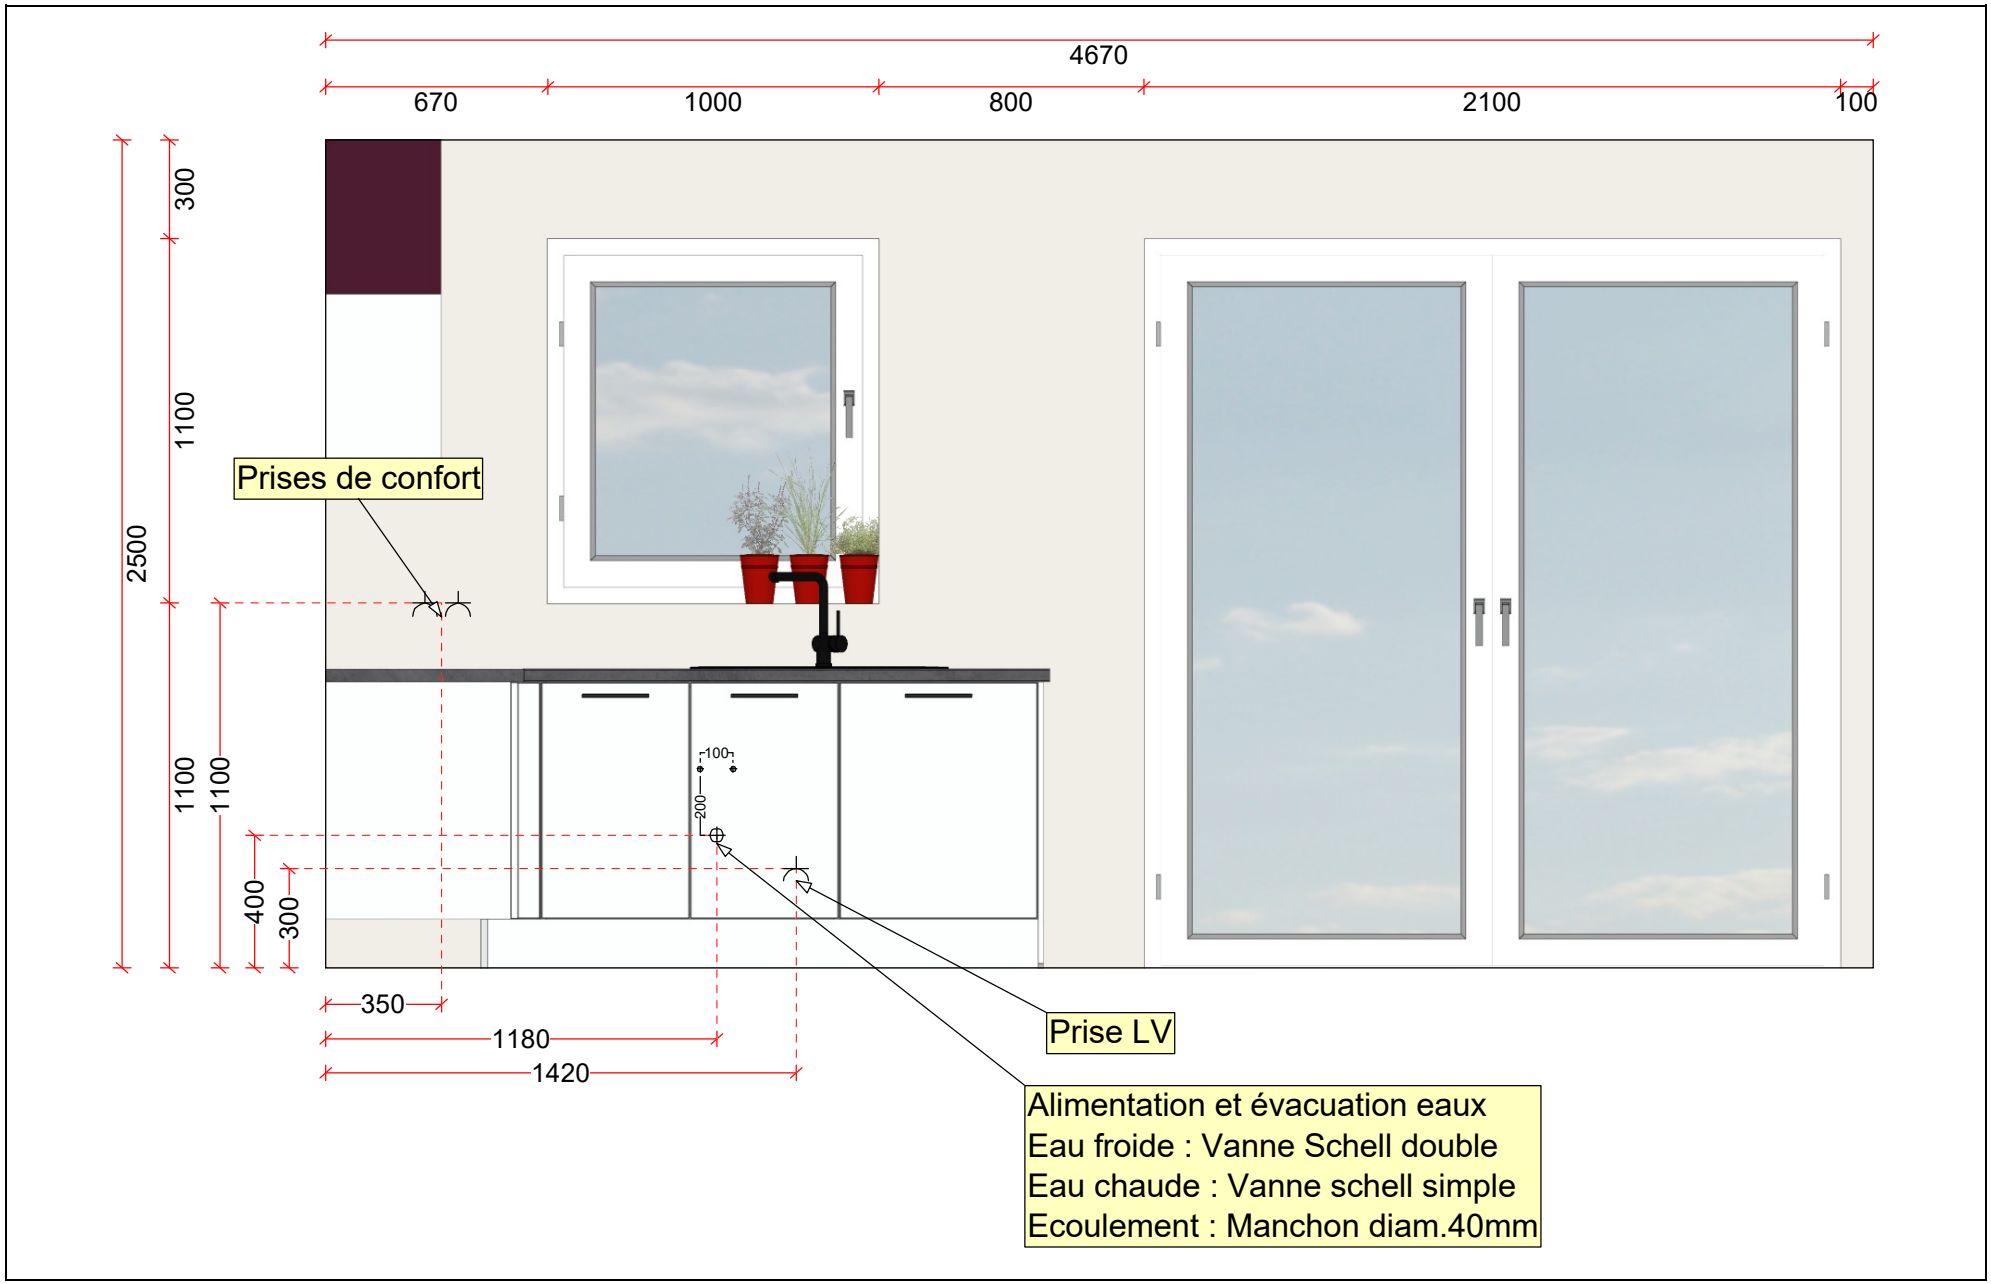

Perspective: Projet Baijot Jemeppe Fr.Hittelet ***Date : 14.08.2025*** ***Remarque : Le dessin n'a qu'un caractère indicatif.***

Cuisine/PC 04 - 15633/5